Renforts au R+1 selon étude BETOM

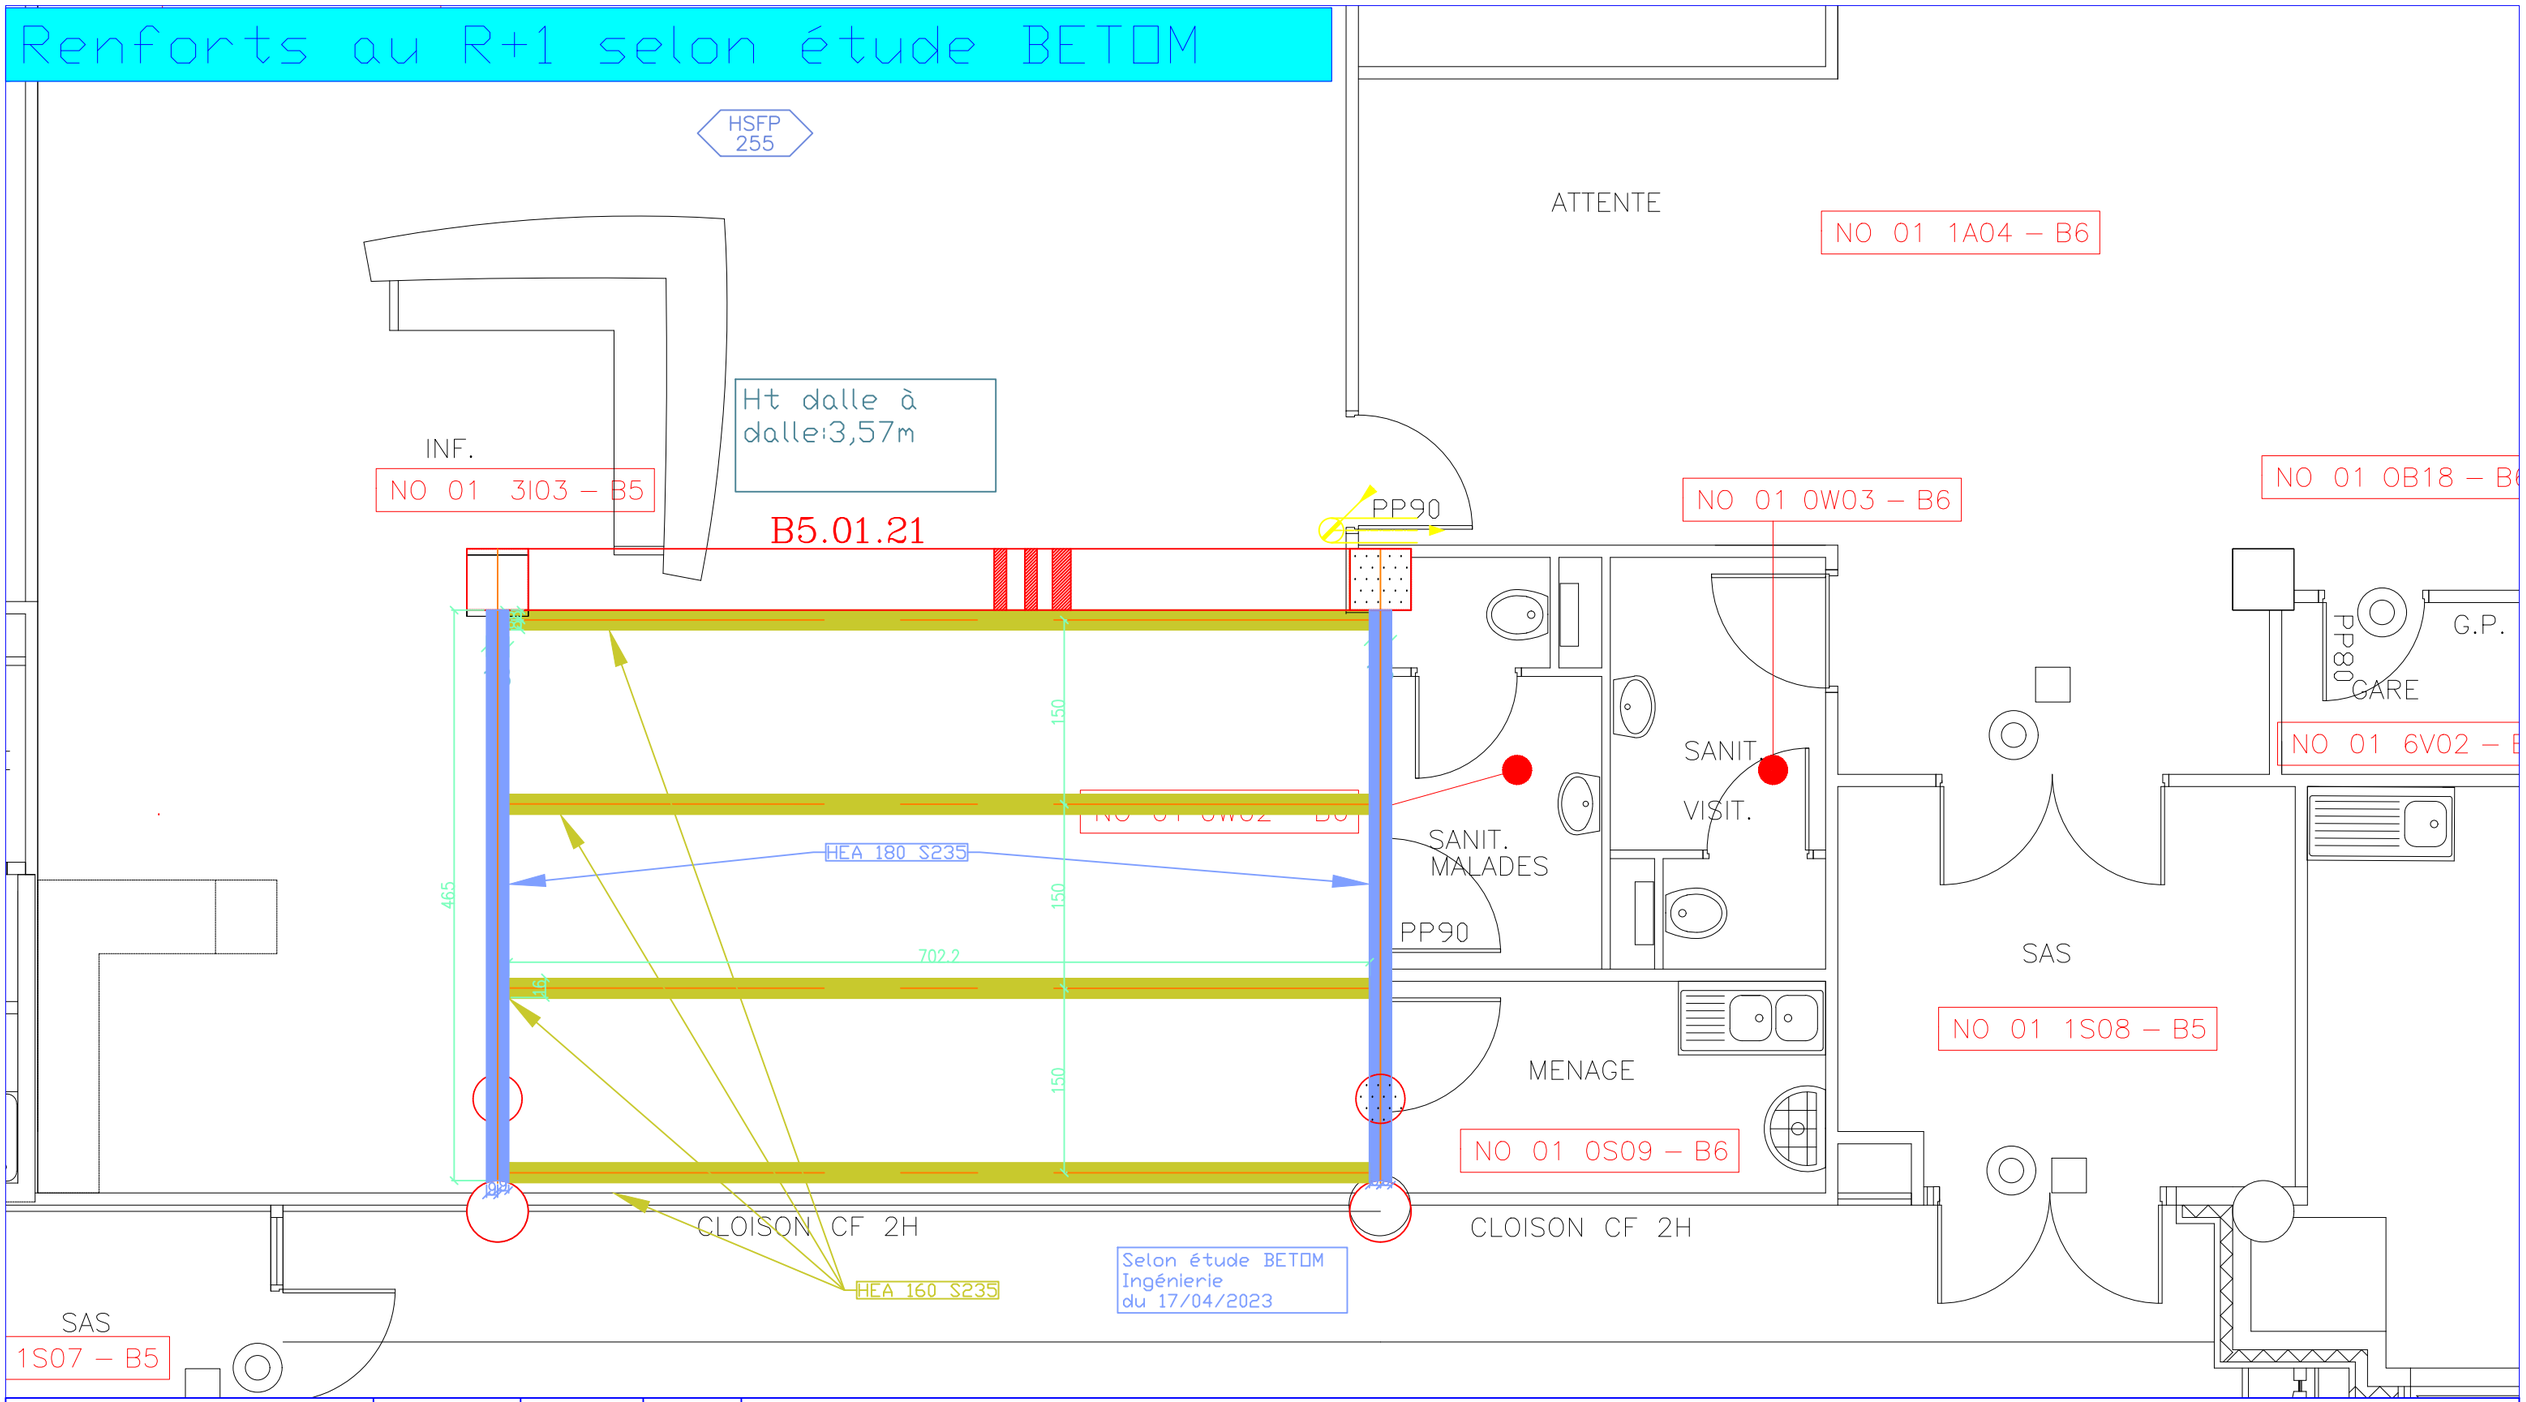

DIRECTION DES INVESTISSEMENTS
20, rue Leblanc
75015 Paris

HEGP
R+1, pôle D
Salle Réveil Endoscopie

Date : 18.04.2023	Echelle : 1/50	Format : A3
Fichier : Médecine Nucléaire [Labo_Chaud]_2023		
Dessin : Bureau d'études HEGP		

Plan masse :

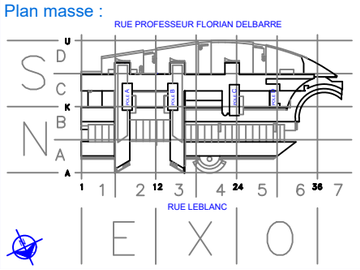

\\Srvfichiers01\services\DirInvest_Plans\05_Dossier_Travail_ Coordinateurs_Travaux\01 [Dossier De Travail]\Srv_Médecine_Nucléaire [Labo Chaud]_2023

Plan n°xx