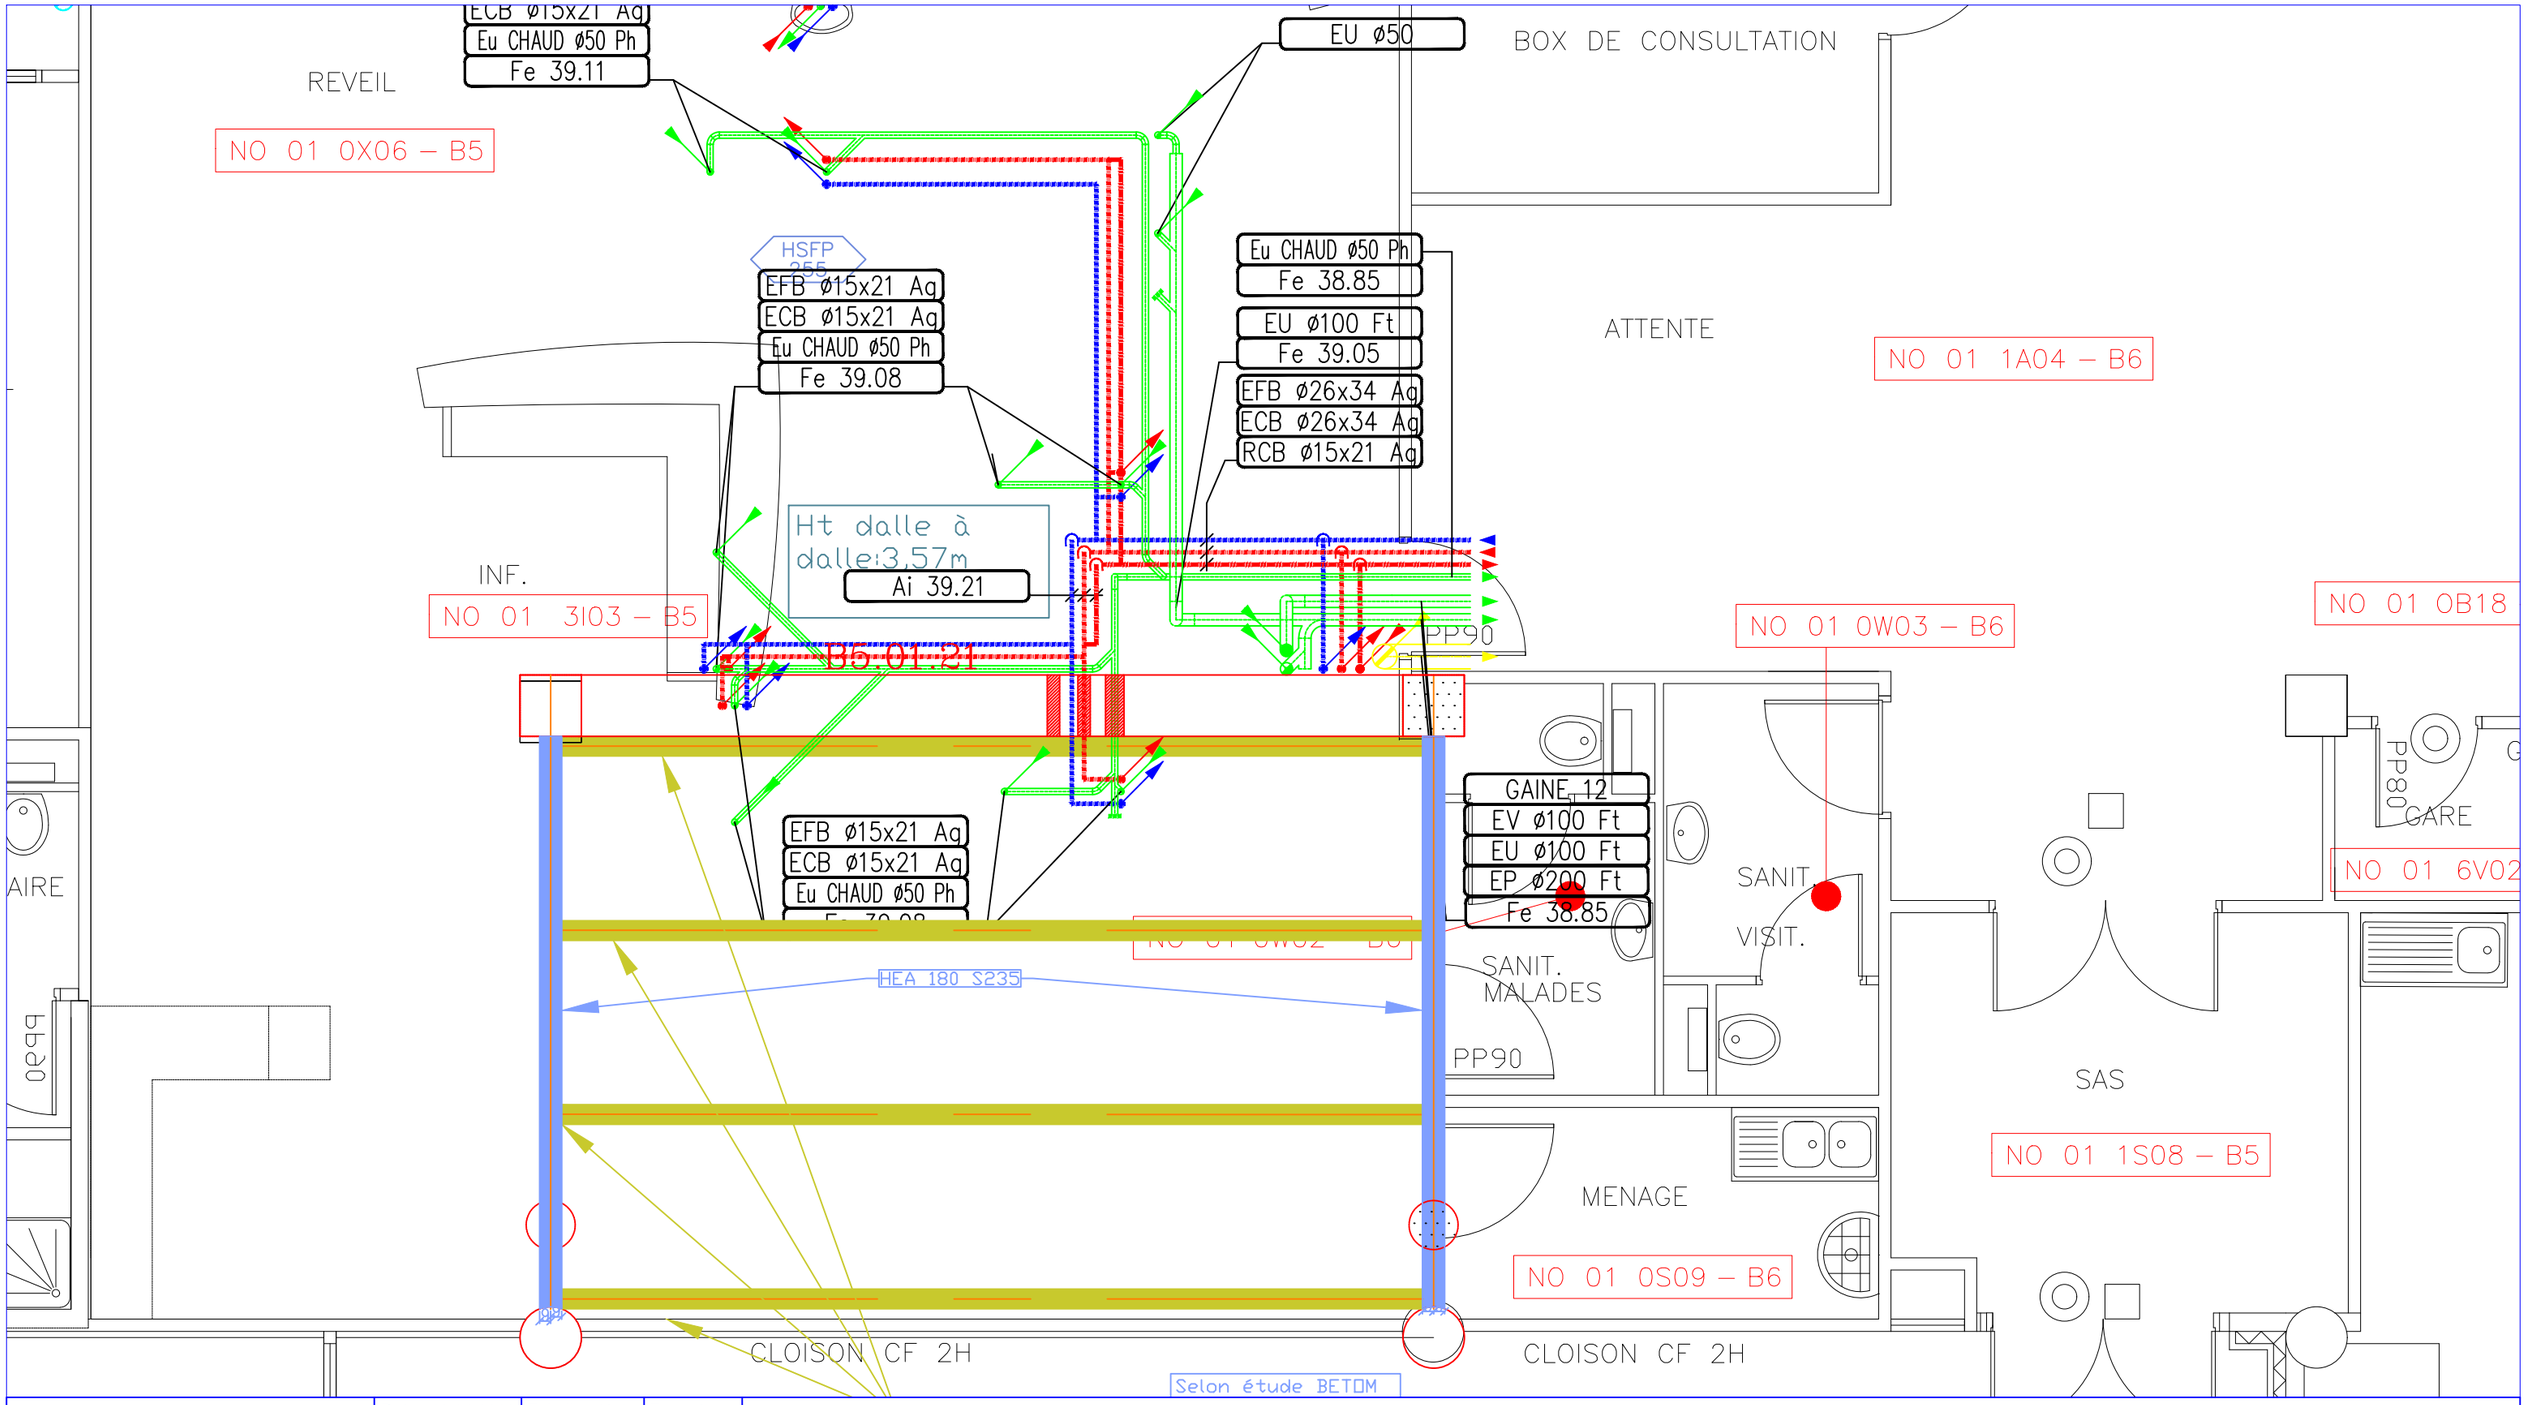

DIRECTION DES INVESTISSEMENTS
20, rue Leblanc
75015 Paris

HEGP
R+1, pôle D
Salle Réveil Endoscopie

Date : 18.04.2023 | Echelle : 1/50 | Format : A3

Fichier : Médecine Nucléaire [Labo_Chaud]_2023

Dessin : Bureau d'études HEGP

Plan masse :

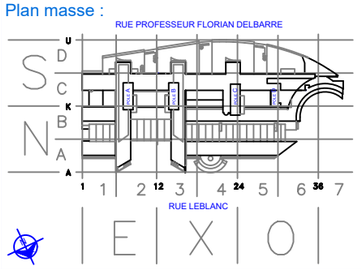

Légende:

Localisation des Travaux

\\Srvfichiers01\services\DirInvest_Plans\05_Dossier_Travail_ Coordinateurs_Travaux\01 [Dossier De Travail]\Srv_Médecine_Nucléaire [Labo Chaud]_2023

Plan n°01