RENOVATION DES SANITAIRES DU CRNA DE L'AEROPORT DE MERIGNAC

Dossier DCE indice B


NOTA: toutes les dimensions sont à relever et à vérifier sur place par les entrepreneurs de chaque corps d'état avant la mise en exécution des travaux.

CyrLab architecture
514 rue du Grand Piron
33230 ABZAC
06 20 33 03 69
cyrlab@gmail.com

DGAC - CRNA
SANITAIRES R+2

DEMOLITIONS en complément voir plan n°1d

1a — PLAN EXISTANT

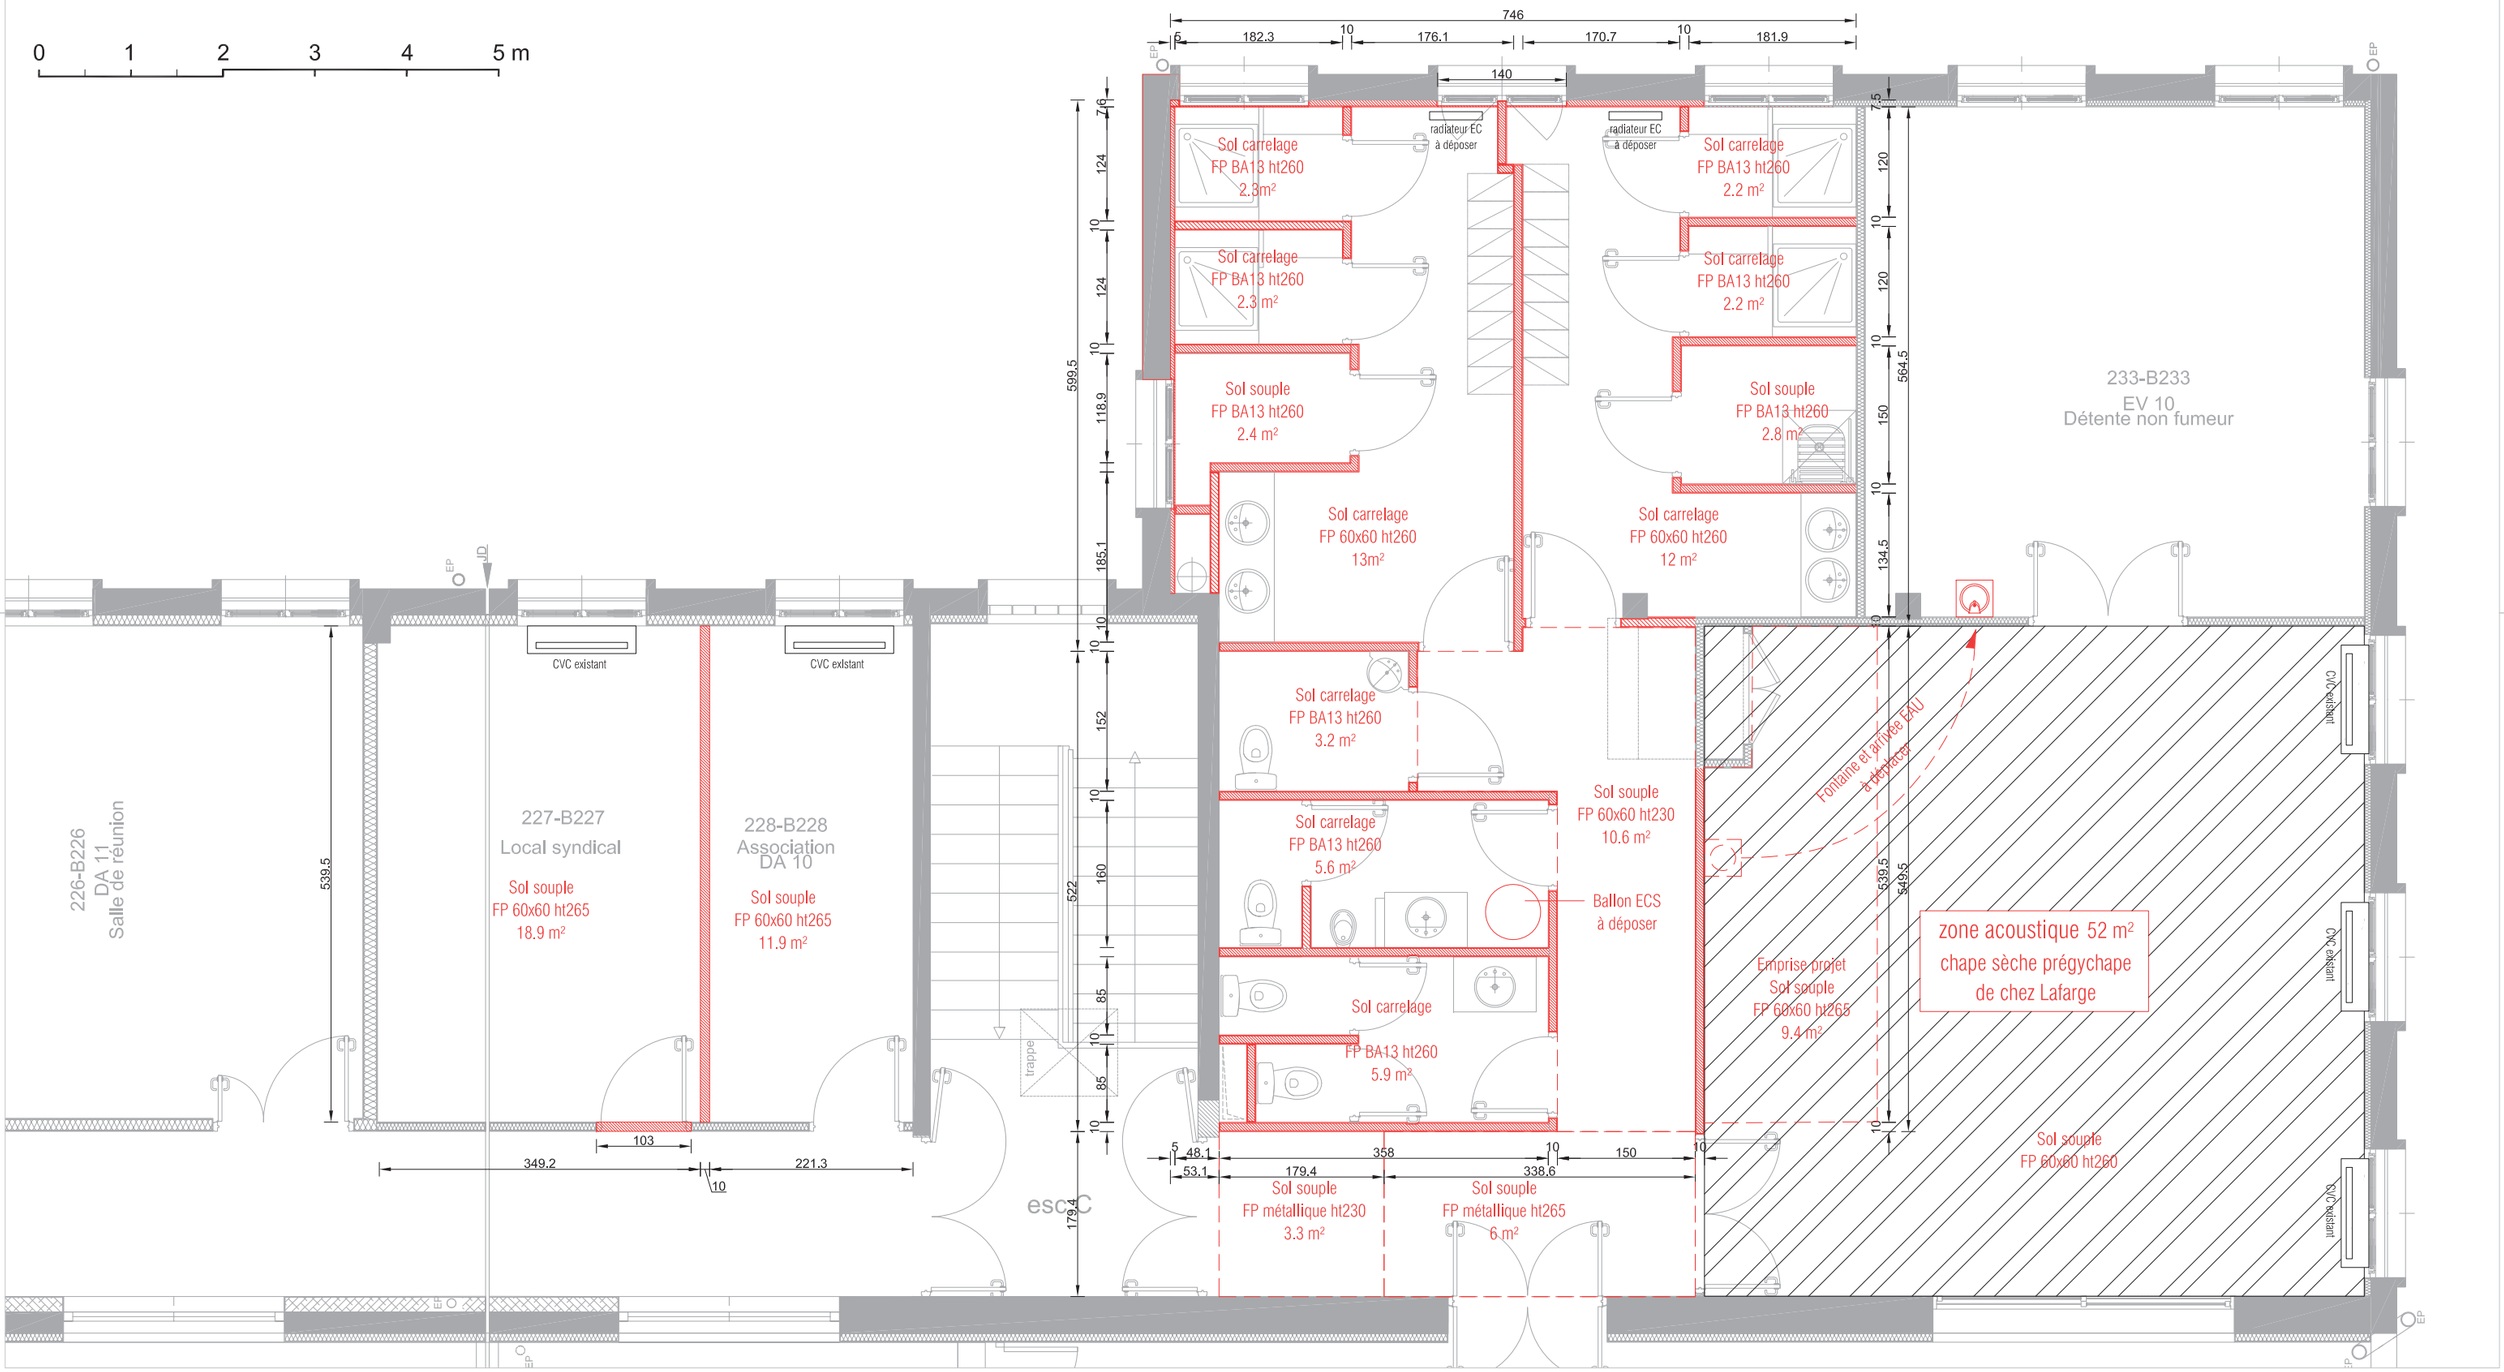


DGAC - CRNA	SANITAIRES R+2	080	13/06/26	éch. -	DCE	B	NOTA: toutes les dimensions sont à relever et à vérifier sur place par les entrepreneurs de chaque corps d'état avant la mise en exécution des travaux.

CyrLab architecture
514 rue du Grand Piron
33230 ABZAC
06 20 33 03 69
cyrlab@gmail.com

DGAC - CRNA
SANITAIRES R+2

1b PLAN EXISTANT - CVC R+2

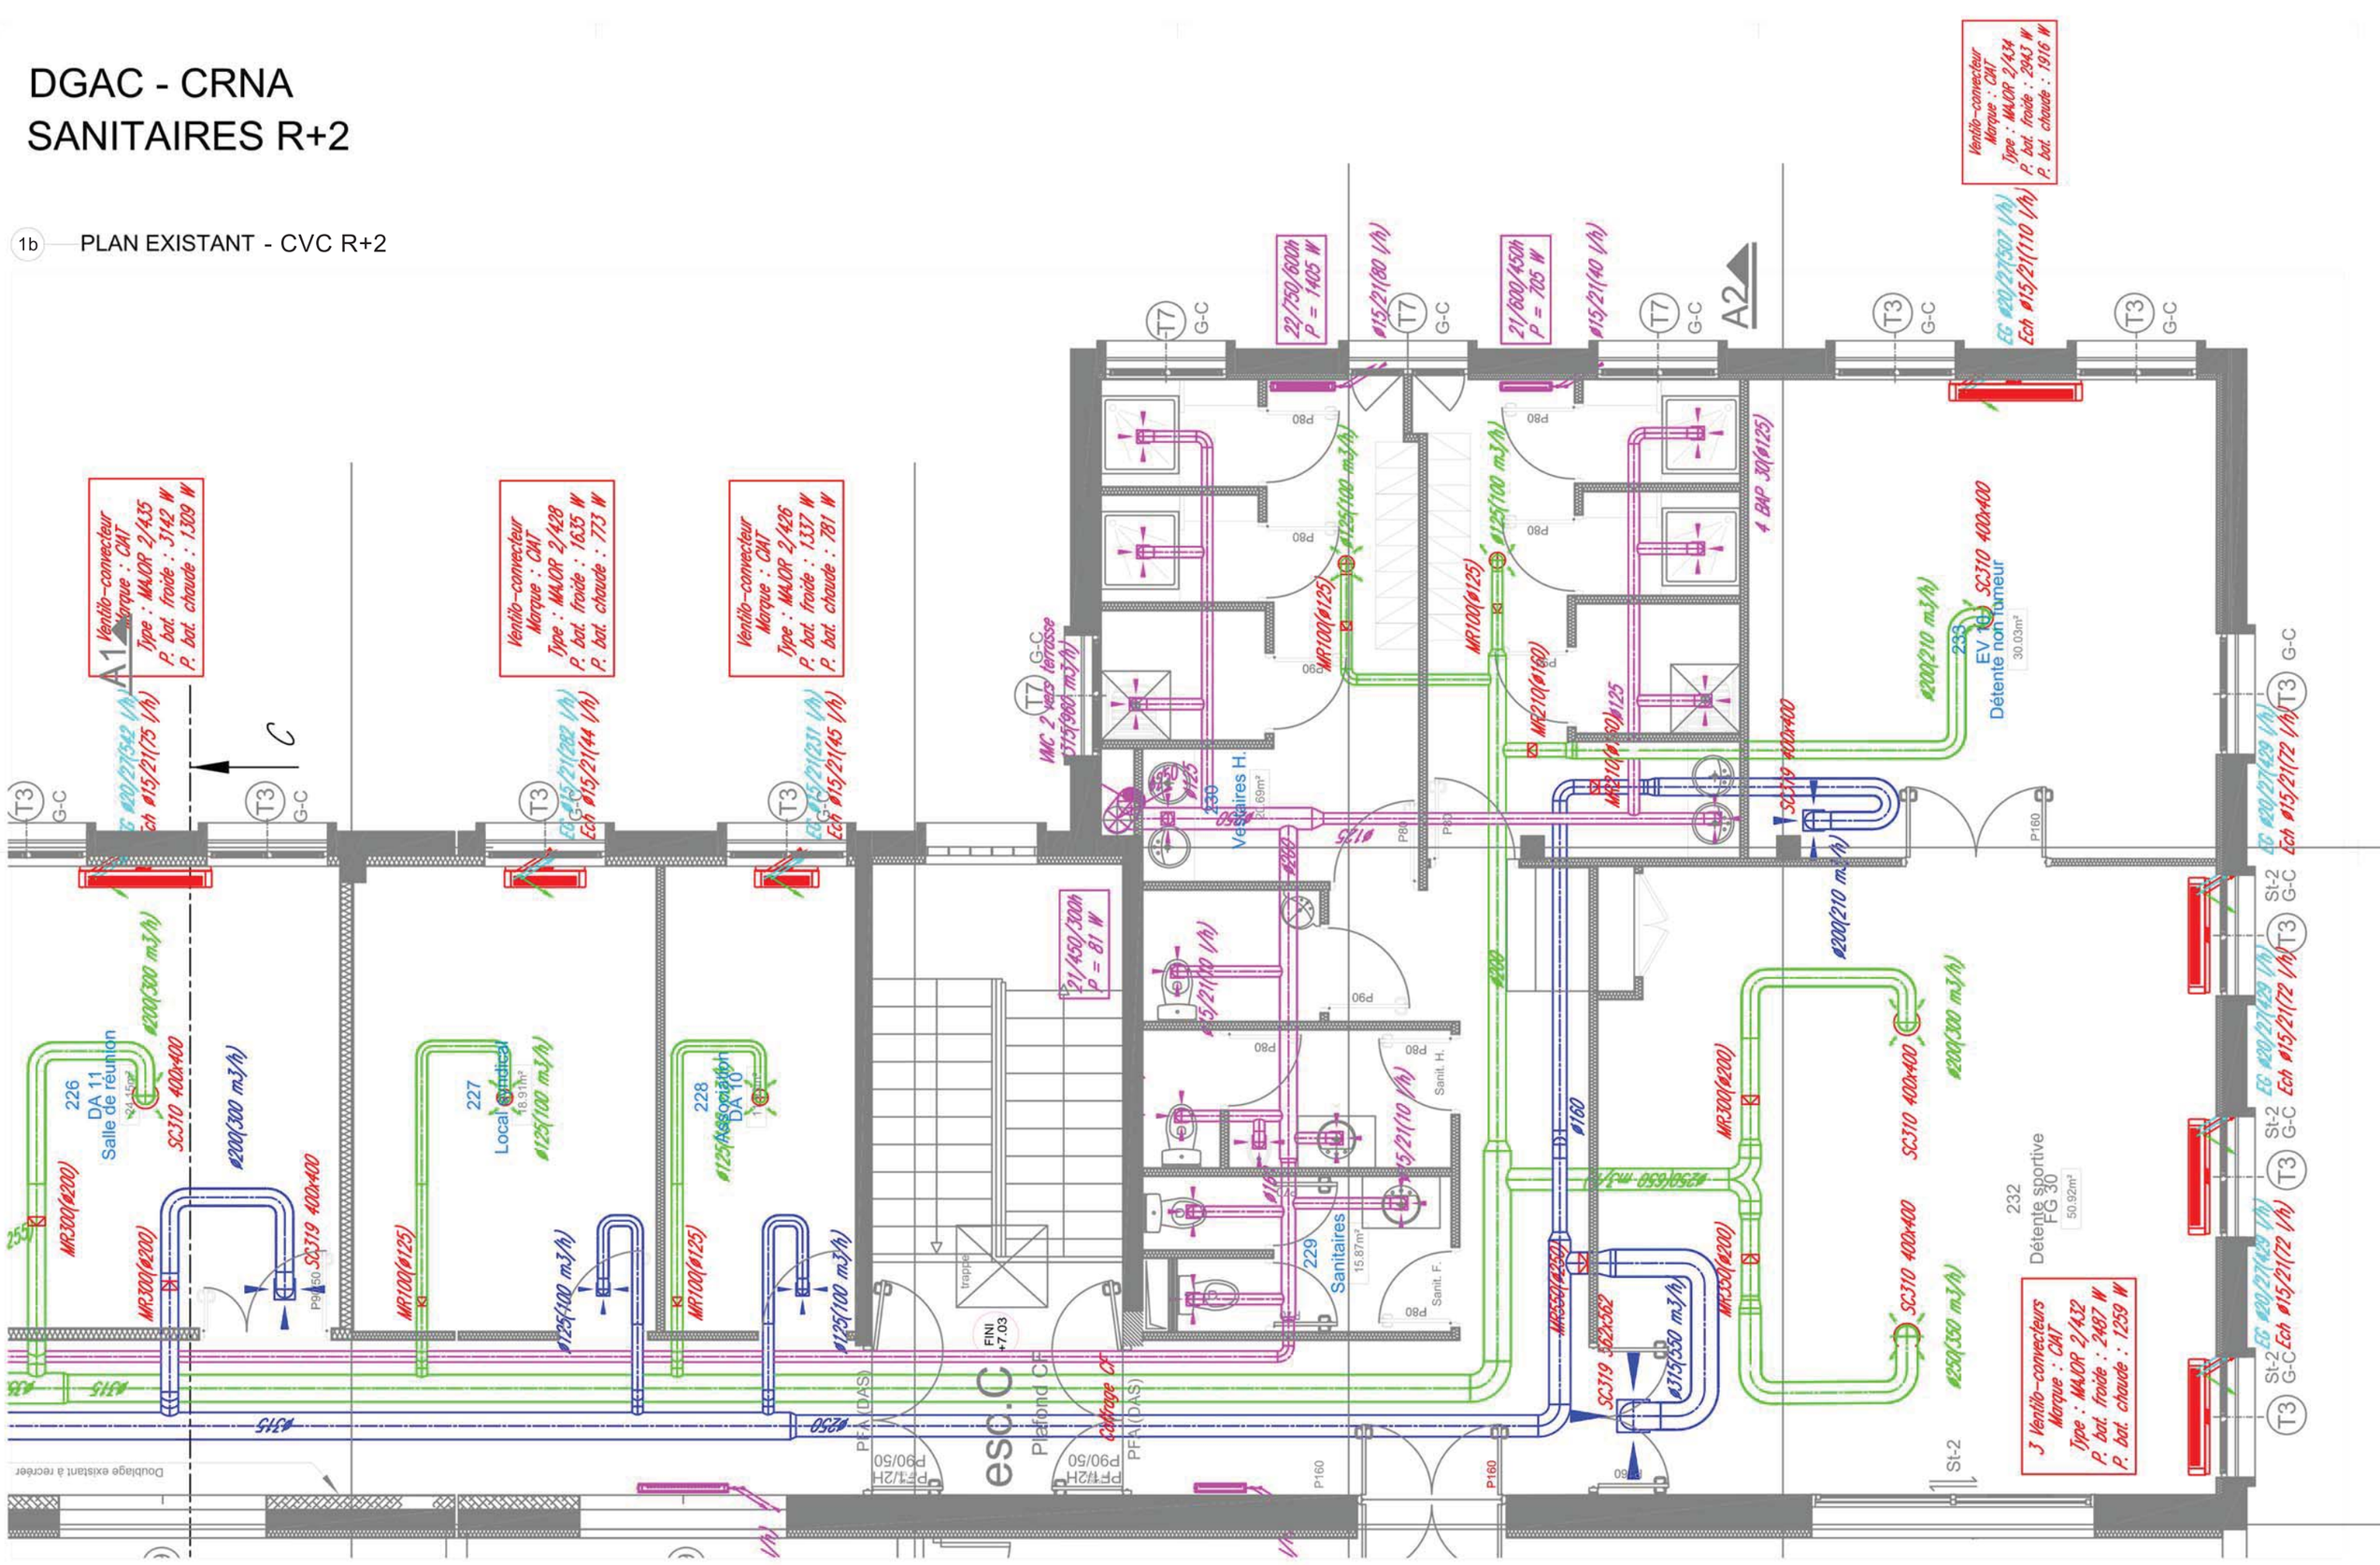


DGAC - CRNA	SANITAIRES R+2	080	13/06/26	éch. -	DCE	B	NOTA: toutes les dimensions sont à relever et à vérifier sur place par les entrepreneurs de chaque corps d'état avant la mise en exécution des travaux.

CyrLab architecture
514 rue du Grand Piron
33230 ABZAC
06 20 33 03 69
cyrlab@gmail.com

DGAC - CRNA
SANITAIRES R+2

1c — PLAN EXISTANT - PLOMBERIE R+2

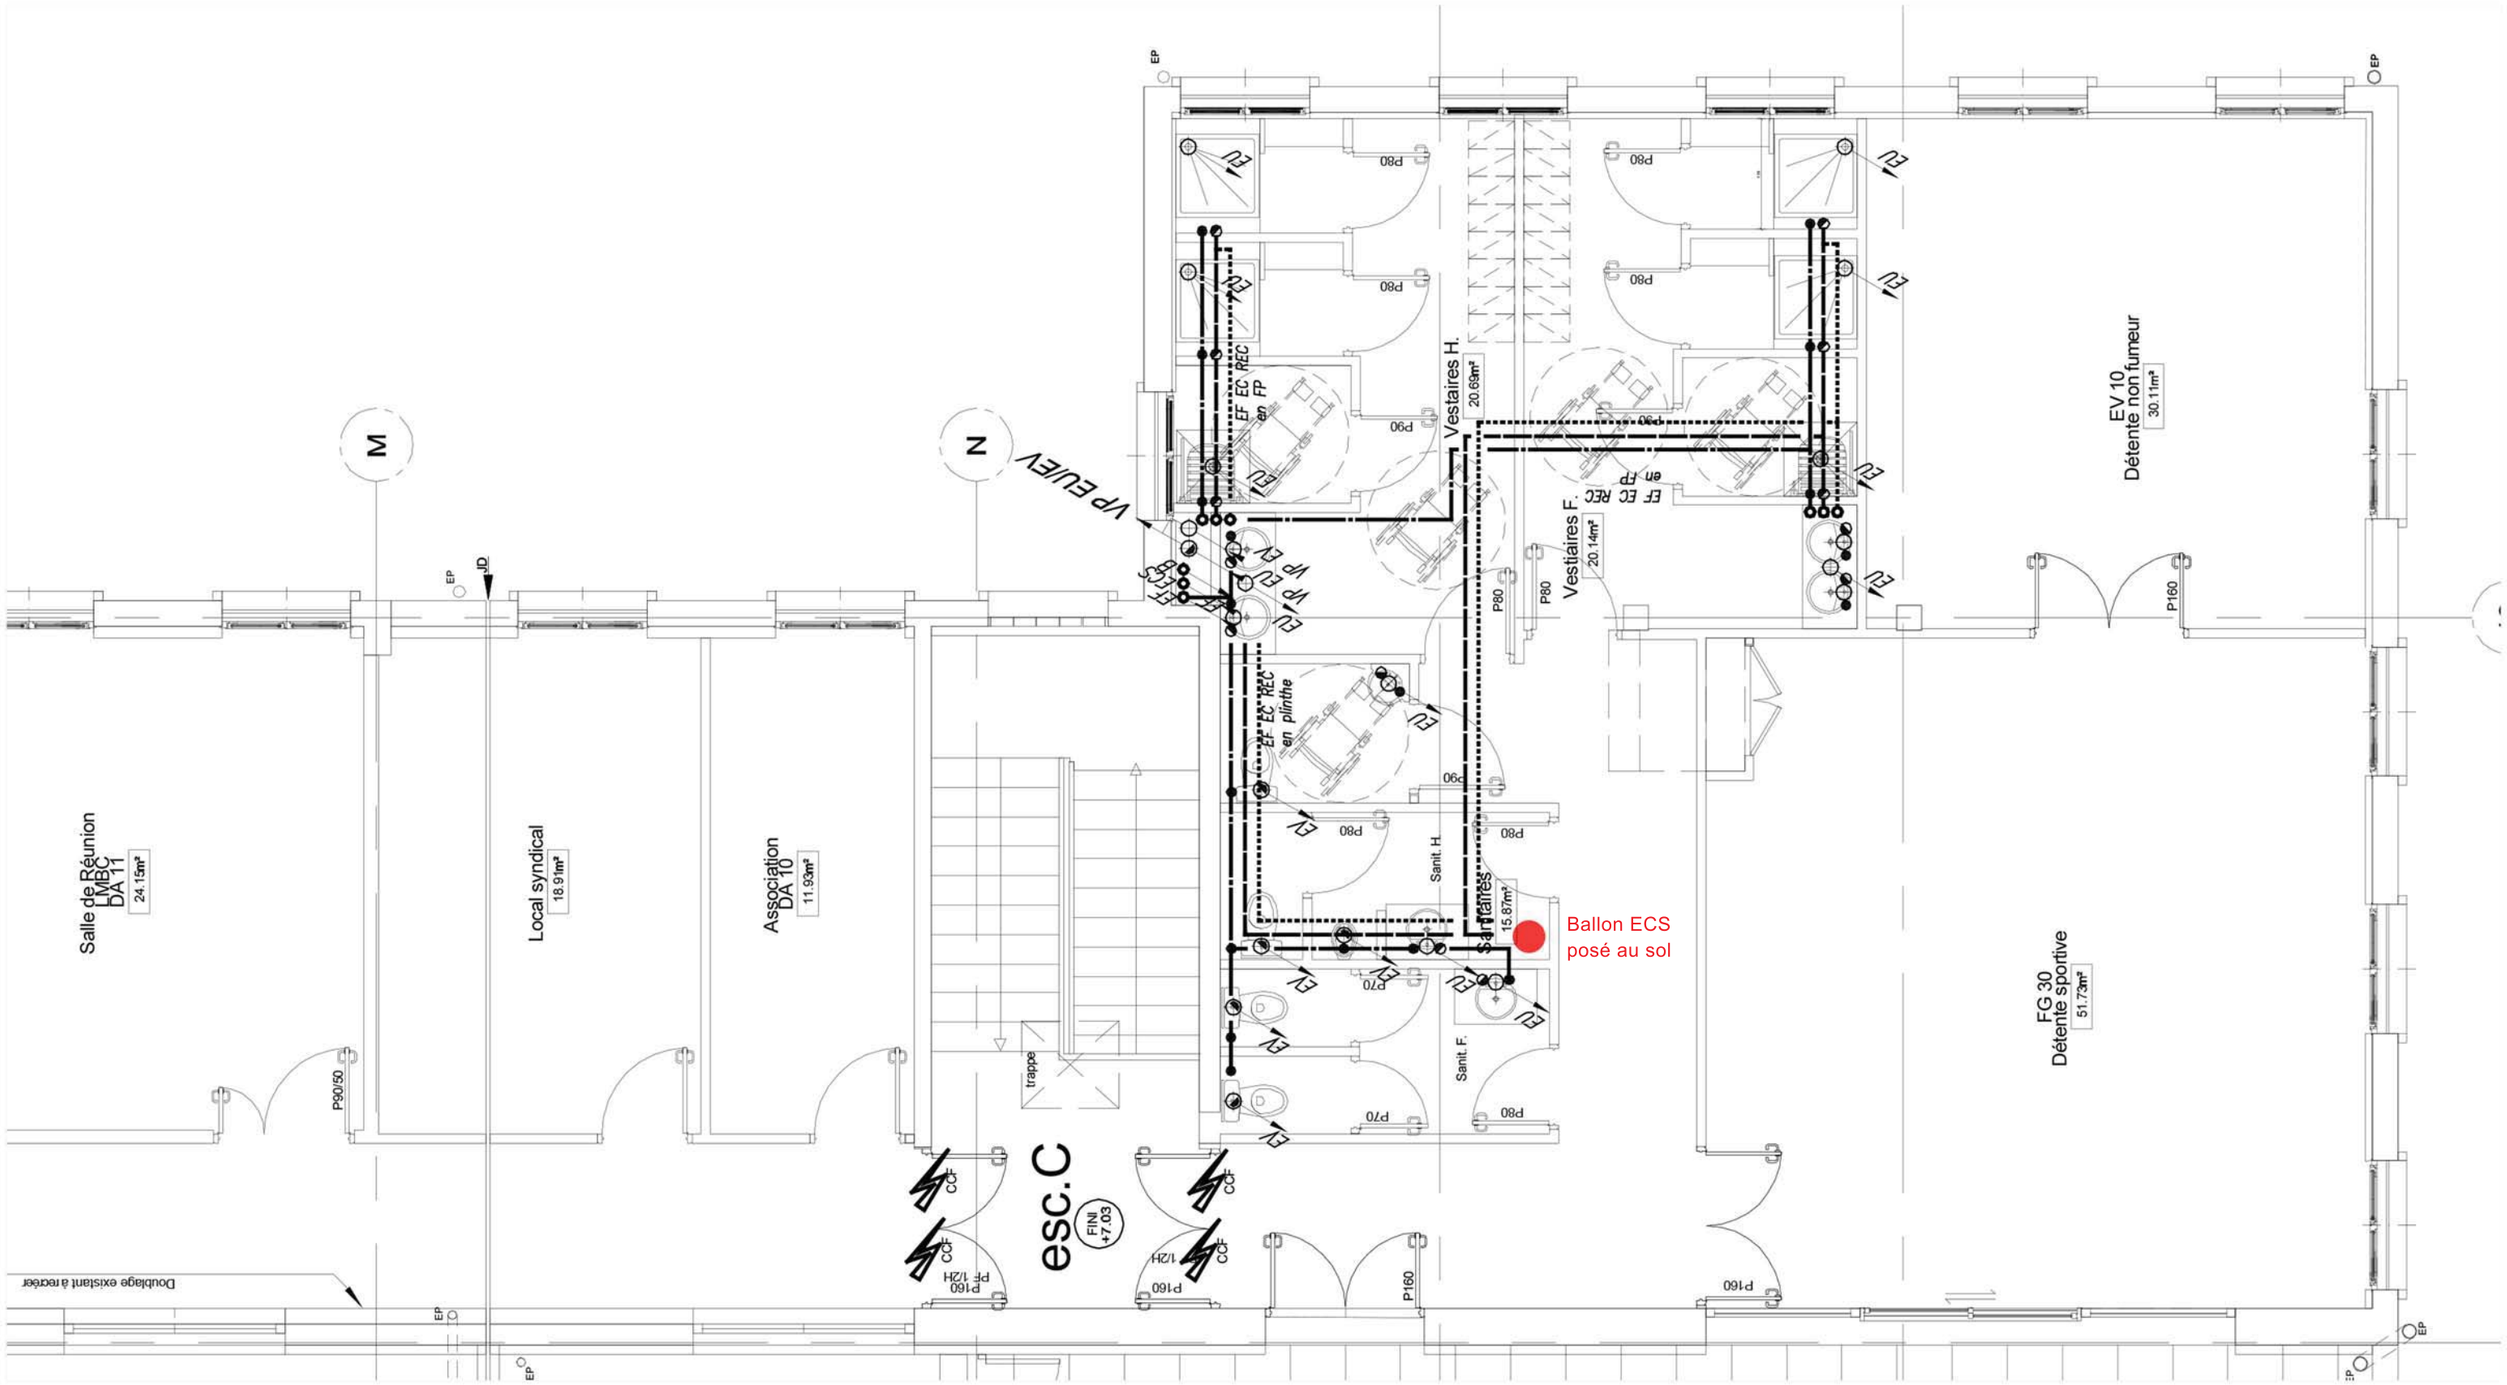


DGAC - CRNA	SANITAIRES R+2	080	13/06/26	éch. -	DCE	B	NOTA: toutes les dimensions sont à relever et à vérifier sur place par les entrepreneurs de chaque corps d'état avant la mise en exécution des travaux.

CyrLab architecture
514 rue du Grand Piron
33230 ABZAC
06 20 33 03 69
cyrlab@gmail.com

DGAC - CRNA
SANITAIRES R+2

1d PLAN EXISTANT - PLOMBERIE R+1

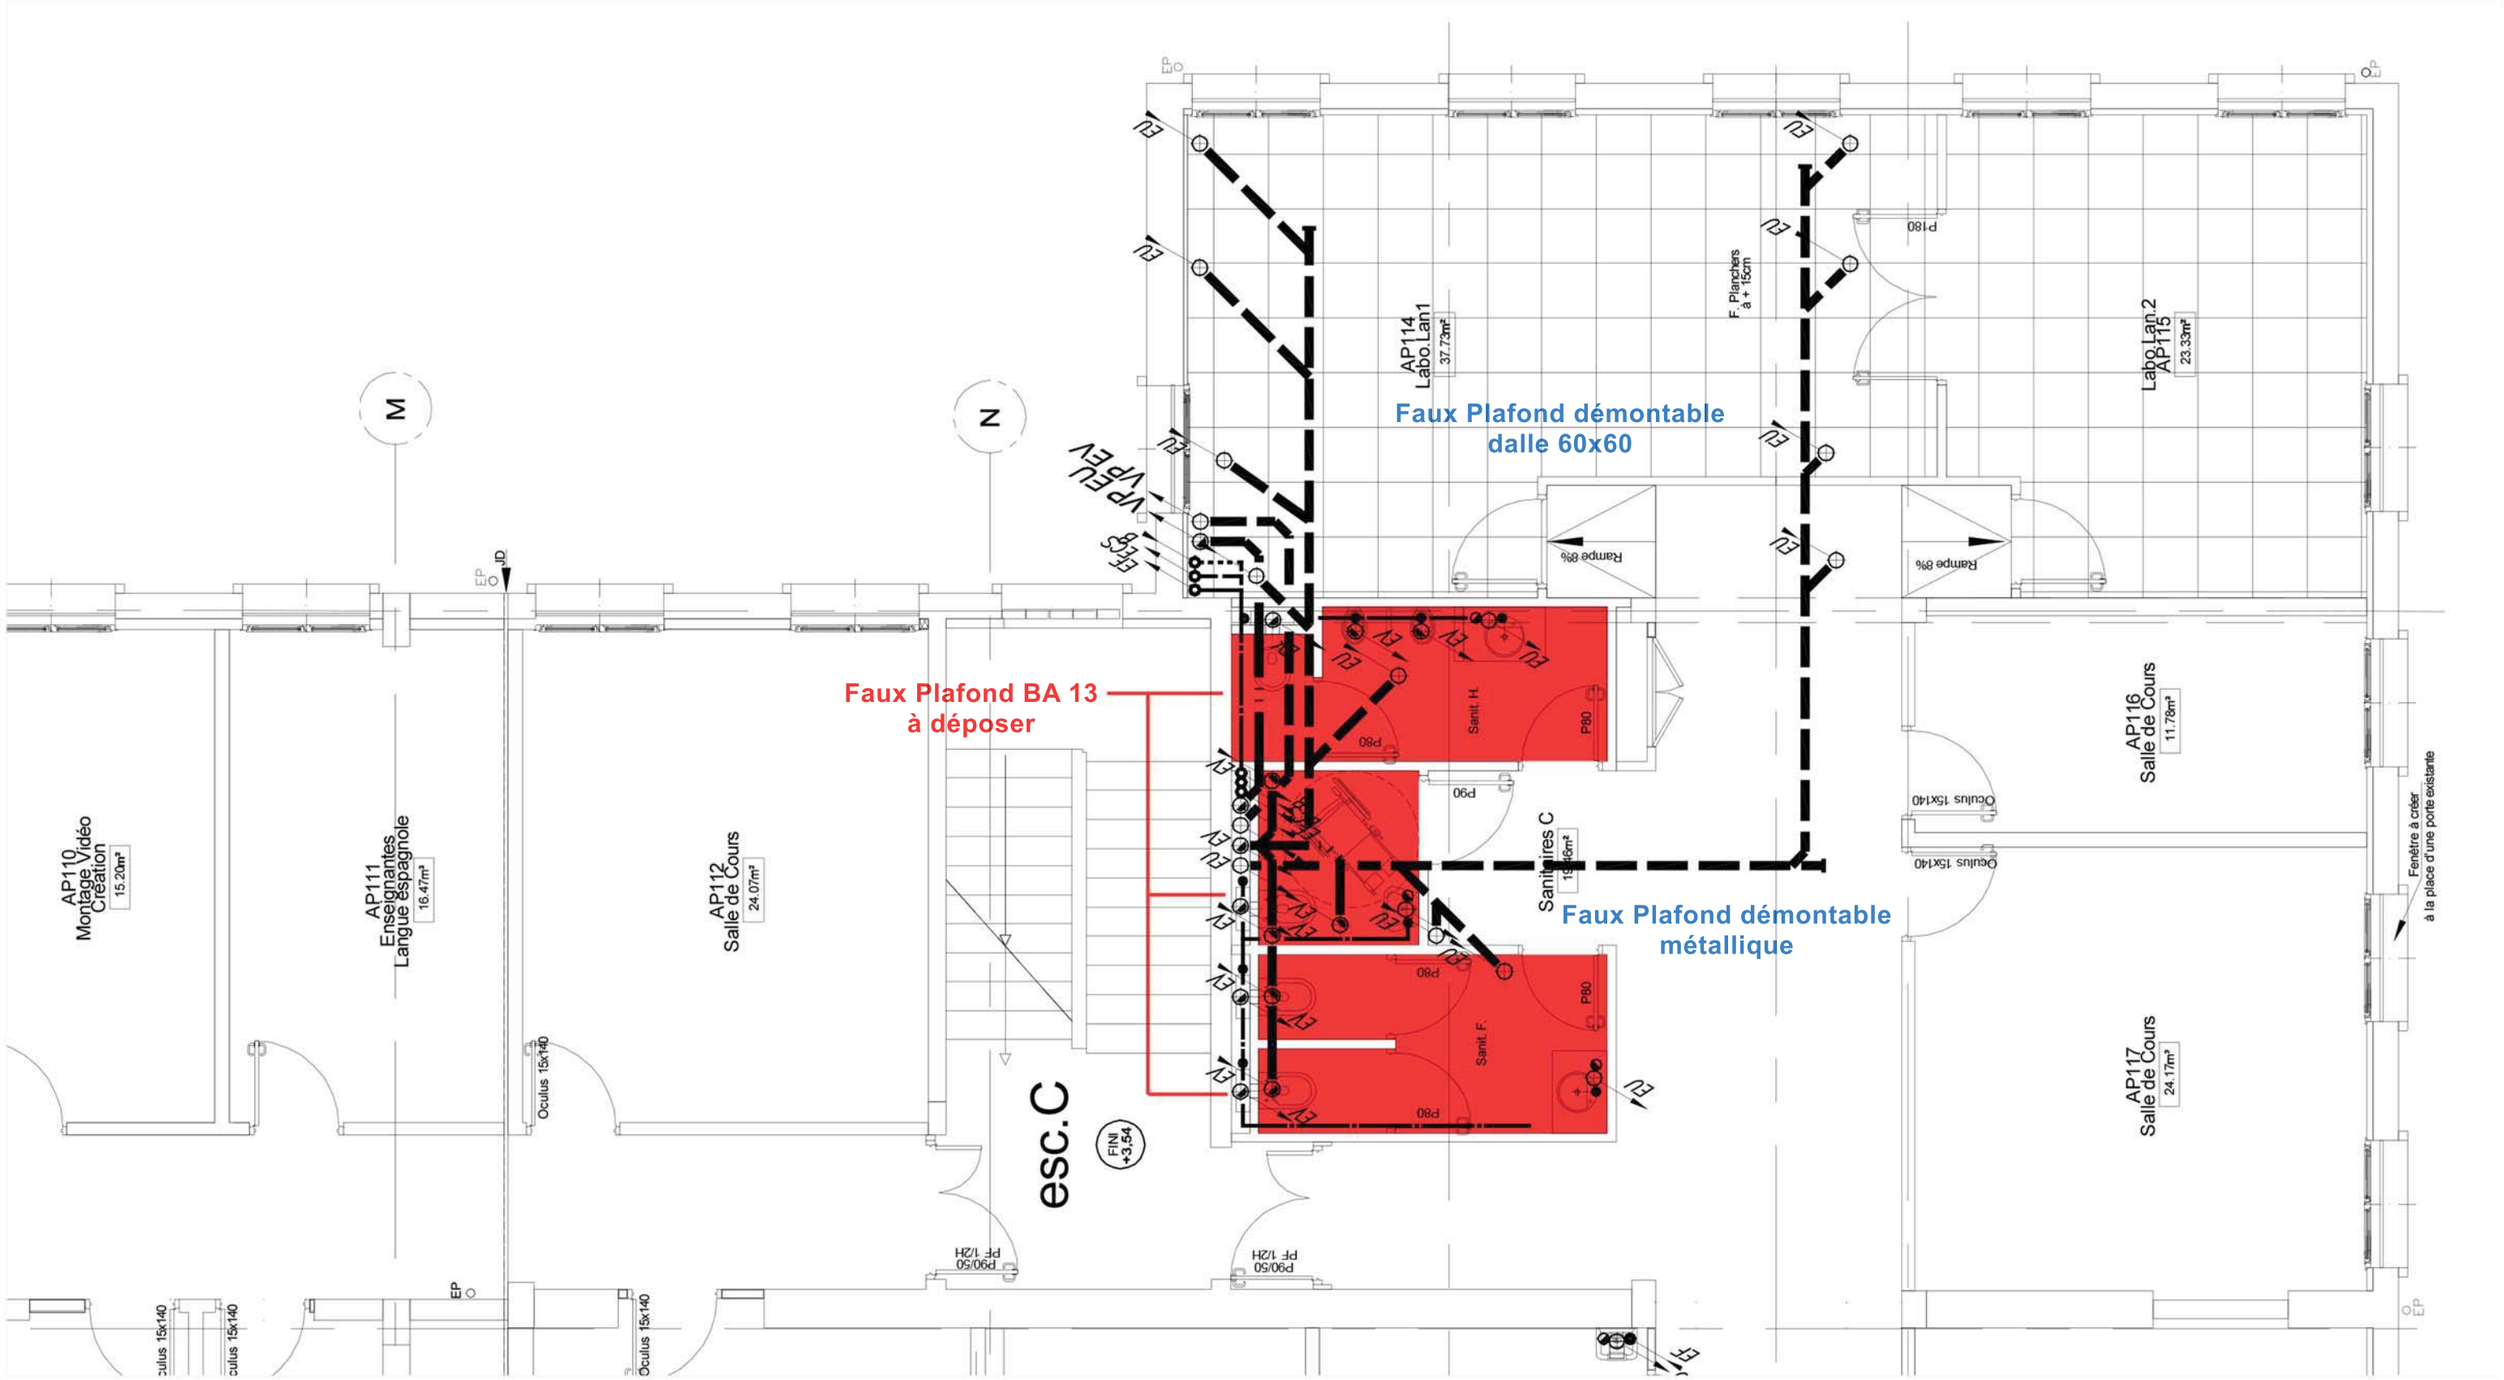

DGAC - CRNA	SANITAIRES R+2	080	13/06/26	éch. -	DCE	B	NOTA: toutes les dimensions sont à relever et à vérifier sur place par les entrepreneurs de chaque corps d'état avant la mise en exécution des travaux.


CyrLab architecture
514 rue du Grand Piron
33230 ABZAC
06 20 33 03 69
cyrlab@gmail.com

DGAC - CRNA
SANITAIRES R+2

1e PLAN EXISTANT - ECLAIRAGE

LEGENDE

- Type 00 Luminaire Downlight 2x26w
- Type 01 Luminaire Downlight a variation 2x42w
- Type 02 Plafonnier encastré 1x58w
- Type 03 Luminaire Downlight a variation 2x26w
- Type 1 Spot encastré – IP44 / Classe II 2x18W
- Type 2 Plafonnier encastré 4x18W, bal. elec.
- Type 3 Spot encastré 1x18W
- Type 4 Hublot décoratif 2x26W
- Type 4Bis Hublot étanche IP66 2x18W
- Type 5 Spot encastré 2x18W
- Type 5Bis Spot encastré 2x26W
- Type 6 Applique Tête de Lit 13W
- Type 7 Applique lavabo 1x18W
- Type 8 Luminaire 2x55W encastré 600x600 à éclairage indirect
- Type 9 Luminaire fluo étanche en saillie 2x36W
- Type 10 Spot encasté de sol 35w
- Inter SA encastré
- Inter SA encastré à voyant
- Inter Double allumage
- Inter Va-et Vient
- Bouton-poussoir
- Détecteur de présence
- Coupure d'urgence sous dormant
- Type 11 Hublot décoratif rond 2x18W
- Type 12 Armature décorative 120w
- PC 2P+T 16A encastrée/étanche
- PC 2P+T ASS
- PC OND (poste de travail)
- Eclairage de sécurité
- Sirènne de sécurité
- Déclencheur manuel
- Indicateur d'action
- Détecteur Optique de Fumée
- Commandes de DAS
- Prise Tv
- Prise RJ45 Téléphone
- Prise RJ45 Info
- Plinthe electrique 2 compartiments PVC
- Chemin de cables courants forts
- Chemin de cables courants faibles

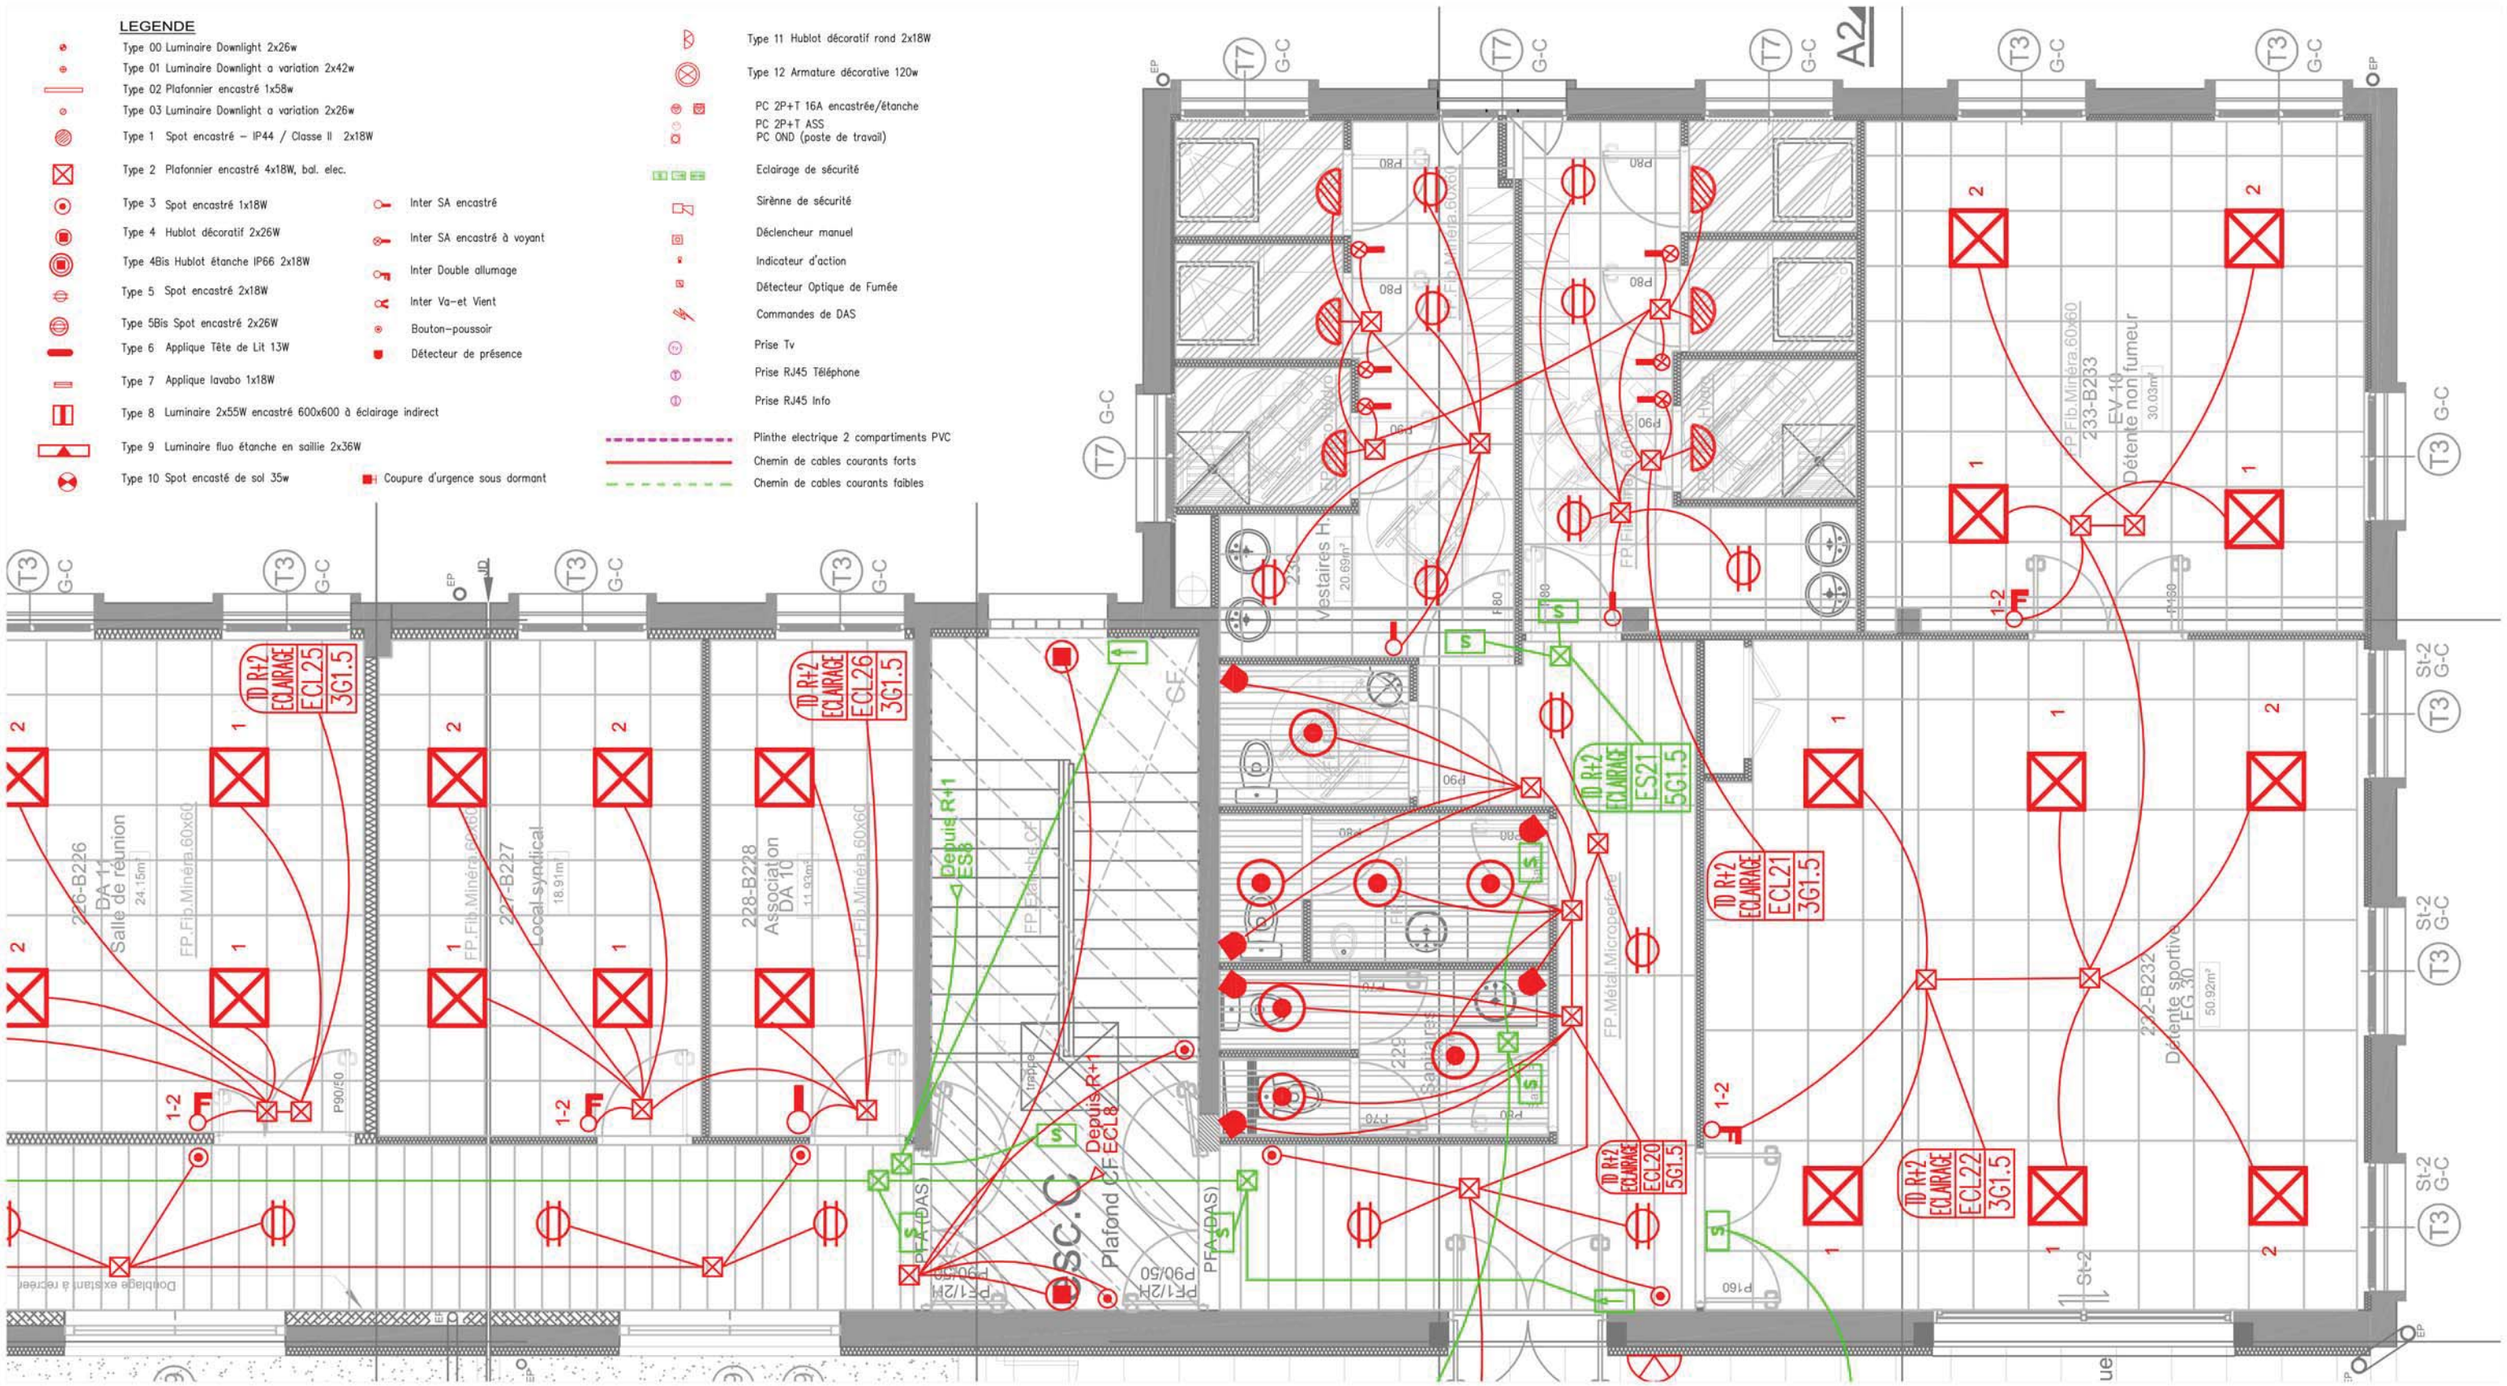

DGAC - CRNA	SANITAIRES R+2	080	13/06/26	éch. -	DCE	B	NOTA: toutes les dimensions sont à relever et à vérifier sur place par les entrepreneurs de chaque corps d'état avant la mise en exécution des travaux.


CyrLab architecture
514 rue du Grand Piron
33230 ABZAC
06 20 33 03 69
cyrlab@gmail.com

DGAC - CRNA
SANITAIRES R+2

1f PLAN EXISTANT - PRISES

LEGENDE

- Type 00 Luminaire Downlight 2x26w
- Type 01 Luminaire Downlight a variation 2x42w
- Type 02 Plafonnier encastré 1x58w
- Type 03 Luminaire Downlight a variation 2x26w
- Type 1 Spot encastré – IP44 / Classe II 2x18W
- Type 2 Plafonnier encastré 4x18W, bal. elec.
- Type 3 Spot encastré 1x18W
- Type 4 Hublot décoratif 2x26W
- Type 4Bis Hublot étanche IP66 2x18W
- Type 5 Spot encastré 2x18W
- Type 5Bis Spot encastré 2x26W
- Type 6 Applique Tête de Lit 13W
- Type 7 Applique lavabo 1x18W
- Type 8 Luminaire 2x55W encastré 600x600 à éclairage indirect
- Type 9 Luminaire fluo étanche en saillie 2x36W
- Type 10 Spot encasté de sol 35w
- Inter SA encastré
- Inter SA encastré à voyant
- Inter Double allumage
- Inter Va-et Vient
- Bouton-poussoir
- Détecteur de présence
- Coupure d'urgence sous dormant
- Type 11 Hublot décoratif rond 2x18W
- Type 12 Armature décorative 120w
- PC 2P+T 16A encastrée/étanche
- PC 2P+T ASS
- PC OND (poste de travail)
- Eclairage de sécurité
- Sirènne de sécurité
- Déclencheur manuel
- Indicateur d'action
- Détecteur Optique de Fumée
- Commandes de DAS
- Prise Tv
- Prise RJ45 Téléphone
- Prise RJ45 Info
- Plinthe electrique 2 compartiments PVC
- Chemin de cables courants forts
- Chemin de cables courants faibles

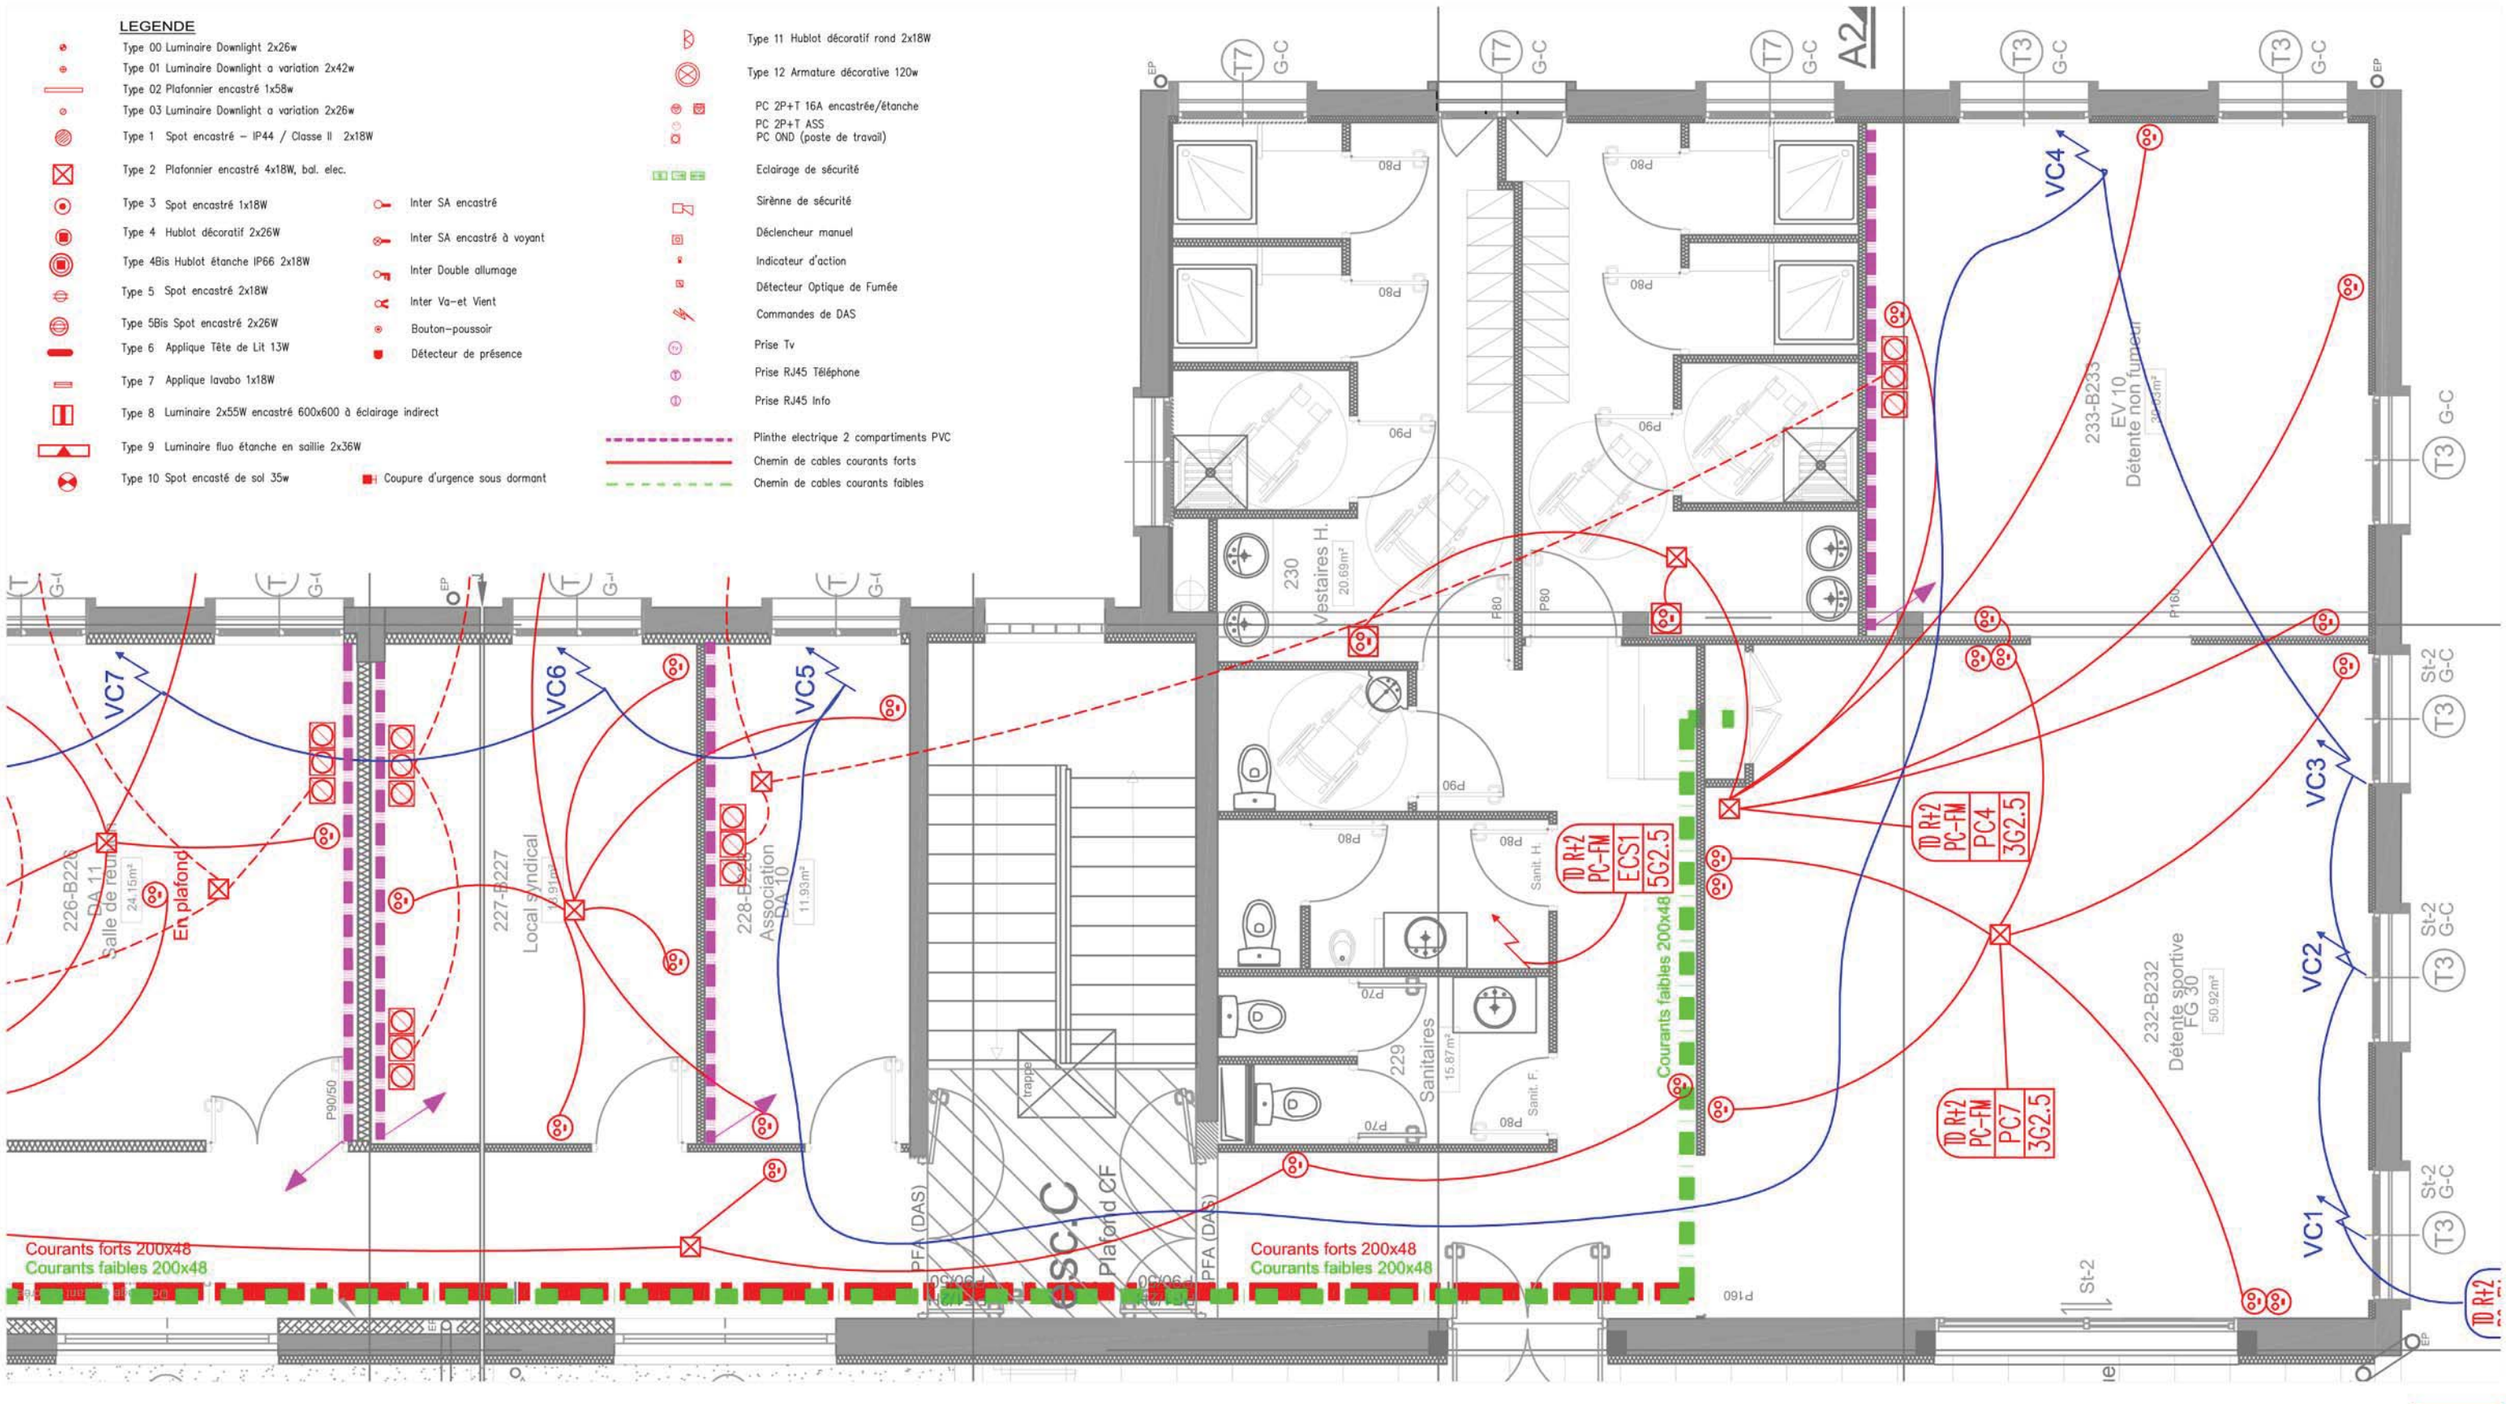



DGAC - CRNA	SANITAIRES R+2	080	13/06/26	éch. -	DCE	B	NOTA: toutes les dimensions sont à relever et à vérifier sur place par les entrepreneurs de chaque corps d'état avant la mise en exécution des travaux.


CyrLab architecture
514 rue du Grand Piron
33230 ABZAC
06 20 33 03 69
cyrlab@gmail.com

DGAC - CRNA
SANITAIRES R+2

1g PLAN EXISTANT - SSI / protection des faux plafonds / ambiance / cmsi

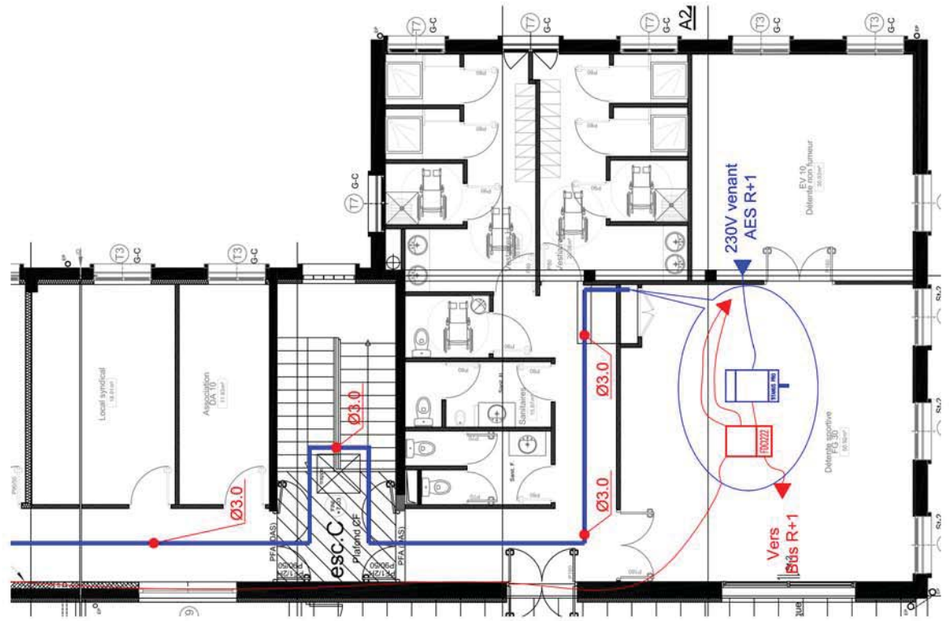

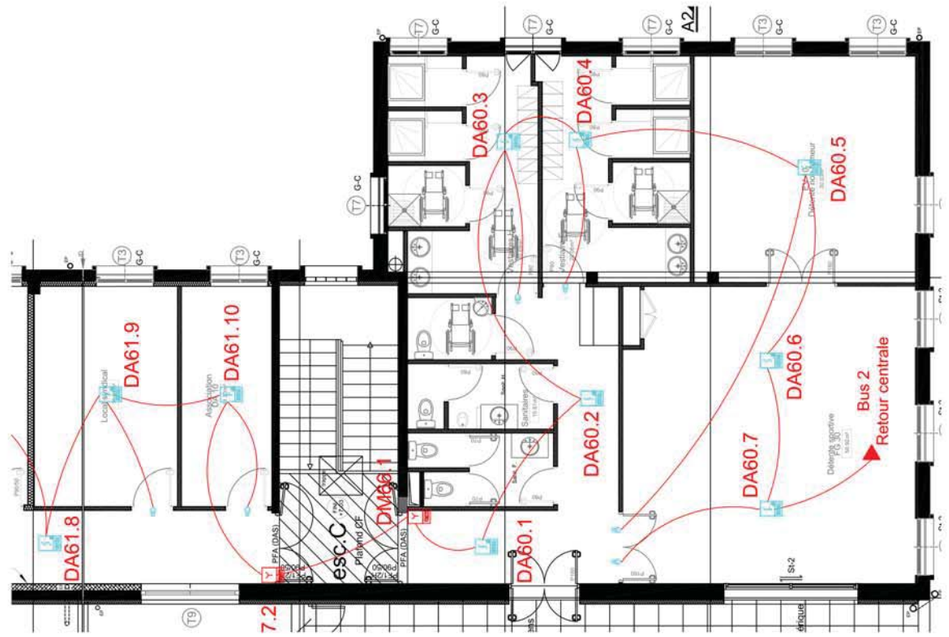

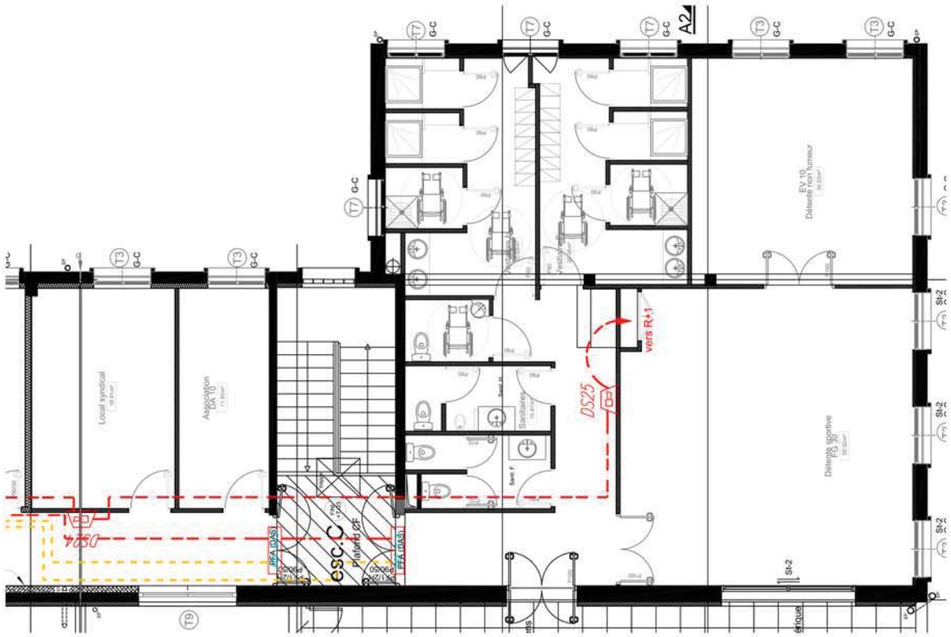

SSI — SYSTEME DE DETECTION AUTOMATIQUE GAZ ET INCENDIE & EXTINCTION AUTOMATIQUE INCENDIE

DETECTEUR OPTIQUE DE FUMEE SINTESO C-LINE FDO221 AMBIANCE

DETECTEUR OPTIQUE-THERMOSTATIQUE SINTESO C-LINE FDOOT221 AMBIANCE

INDICATEUR D'ACTION DJ1192

DECLENCHEUR MANUEL SINTESO FDM225

ALIMENTATION ELECTRIQUE DE SECURITE AES 24-3B

SYSTEME ASPIRANT TITANUS PROSENS

SOUS-ENSEMBLE 4 ENTREES FDCI222

CABLE 1p9/10 CR1C1

MD02 — MODULE DEPORTE DE TYPE MEA20-48

CCF — CLAPET COUPE FEU

DIFFUSEUR SONORE

PCF — PORTE COUPE FEU

RELAI 48VCC DEVEROUILLAGE ISSUE SECOURS — RELAI DE COMMANDE (ARRET DES INSTALLATIONS TECHNIQUES)

VOLET DE DESENFUMAGE

CABLE 2x1.5mm² CR1C1

CABLE 2x1.5mm² CR1 C1

CABLE 1p9/10 CR1C1


CABLE 1p9/10 CR1 C1

DGAC - CRNA	SANITAIRES R+2	080	13/06/26	éch. -	DCE	B


NOTA: toutes les dimensions sont à relever et à vérifier sur place par les entrepreneurs de chaque corps d'état avant la mise en exécution des travaux.

CyrLab architecture
514 rue du Grand Piron
33230 ABZAC
06 20 33 03 69
cyrlab@gmail.com


DGAC - CRNA
SANITAIRES R+2

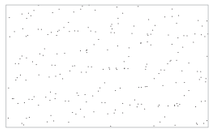

Sol souple
de la marque GERFLOR
anthracite similaire existant

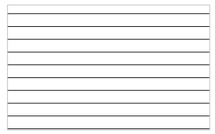


Sol souple
de la marque GERFLOR
création 70
décor parquet bois

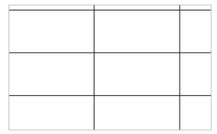

Carrelage effet béton Kevin
grès cérame rectifié antidérapant
ton taupe 30x60cm ép 9mm
de la marque ARTE DECO

02 — PLAN PROJET

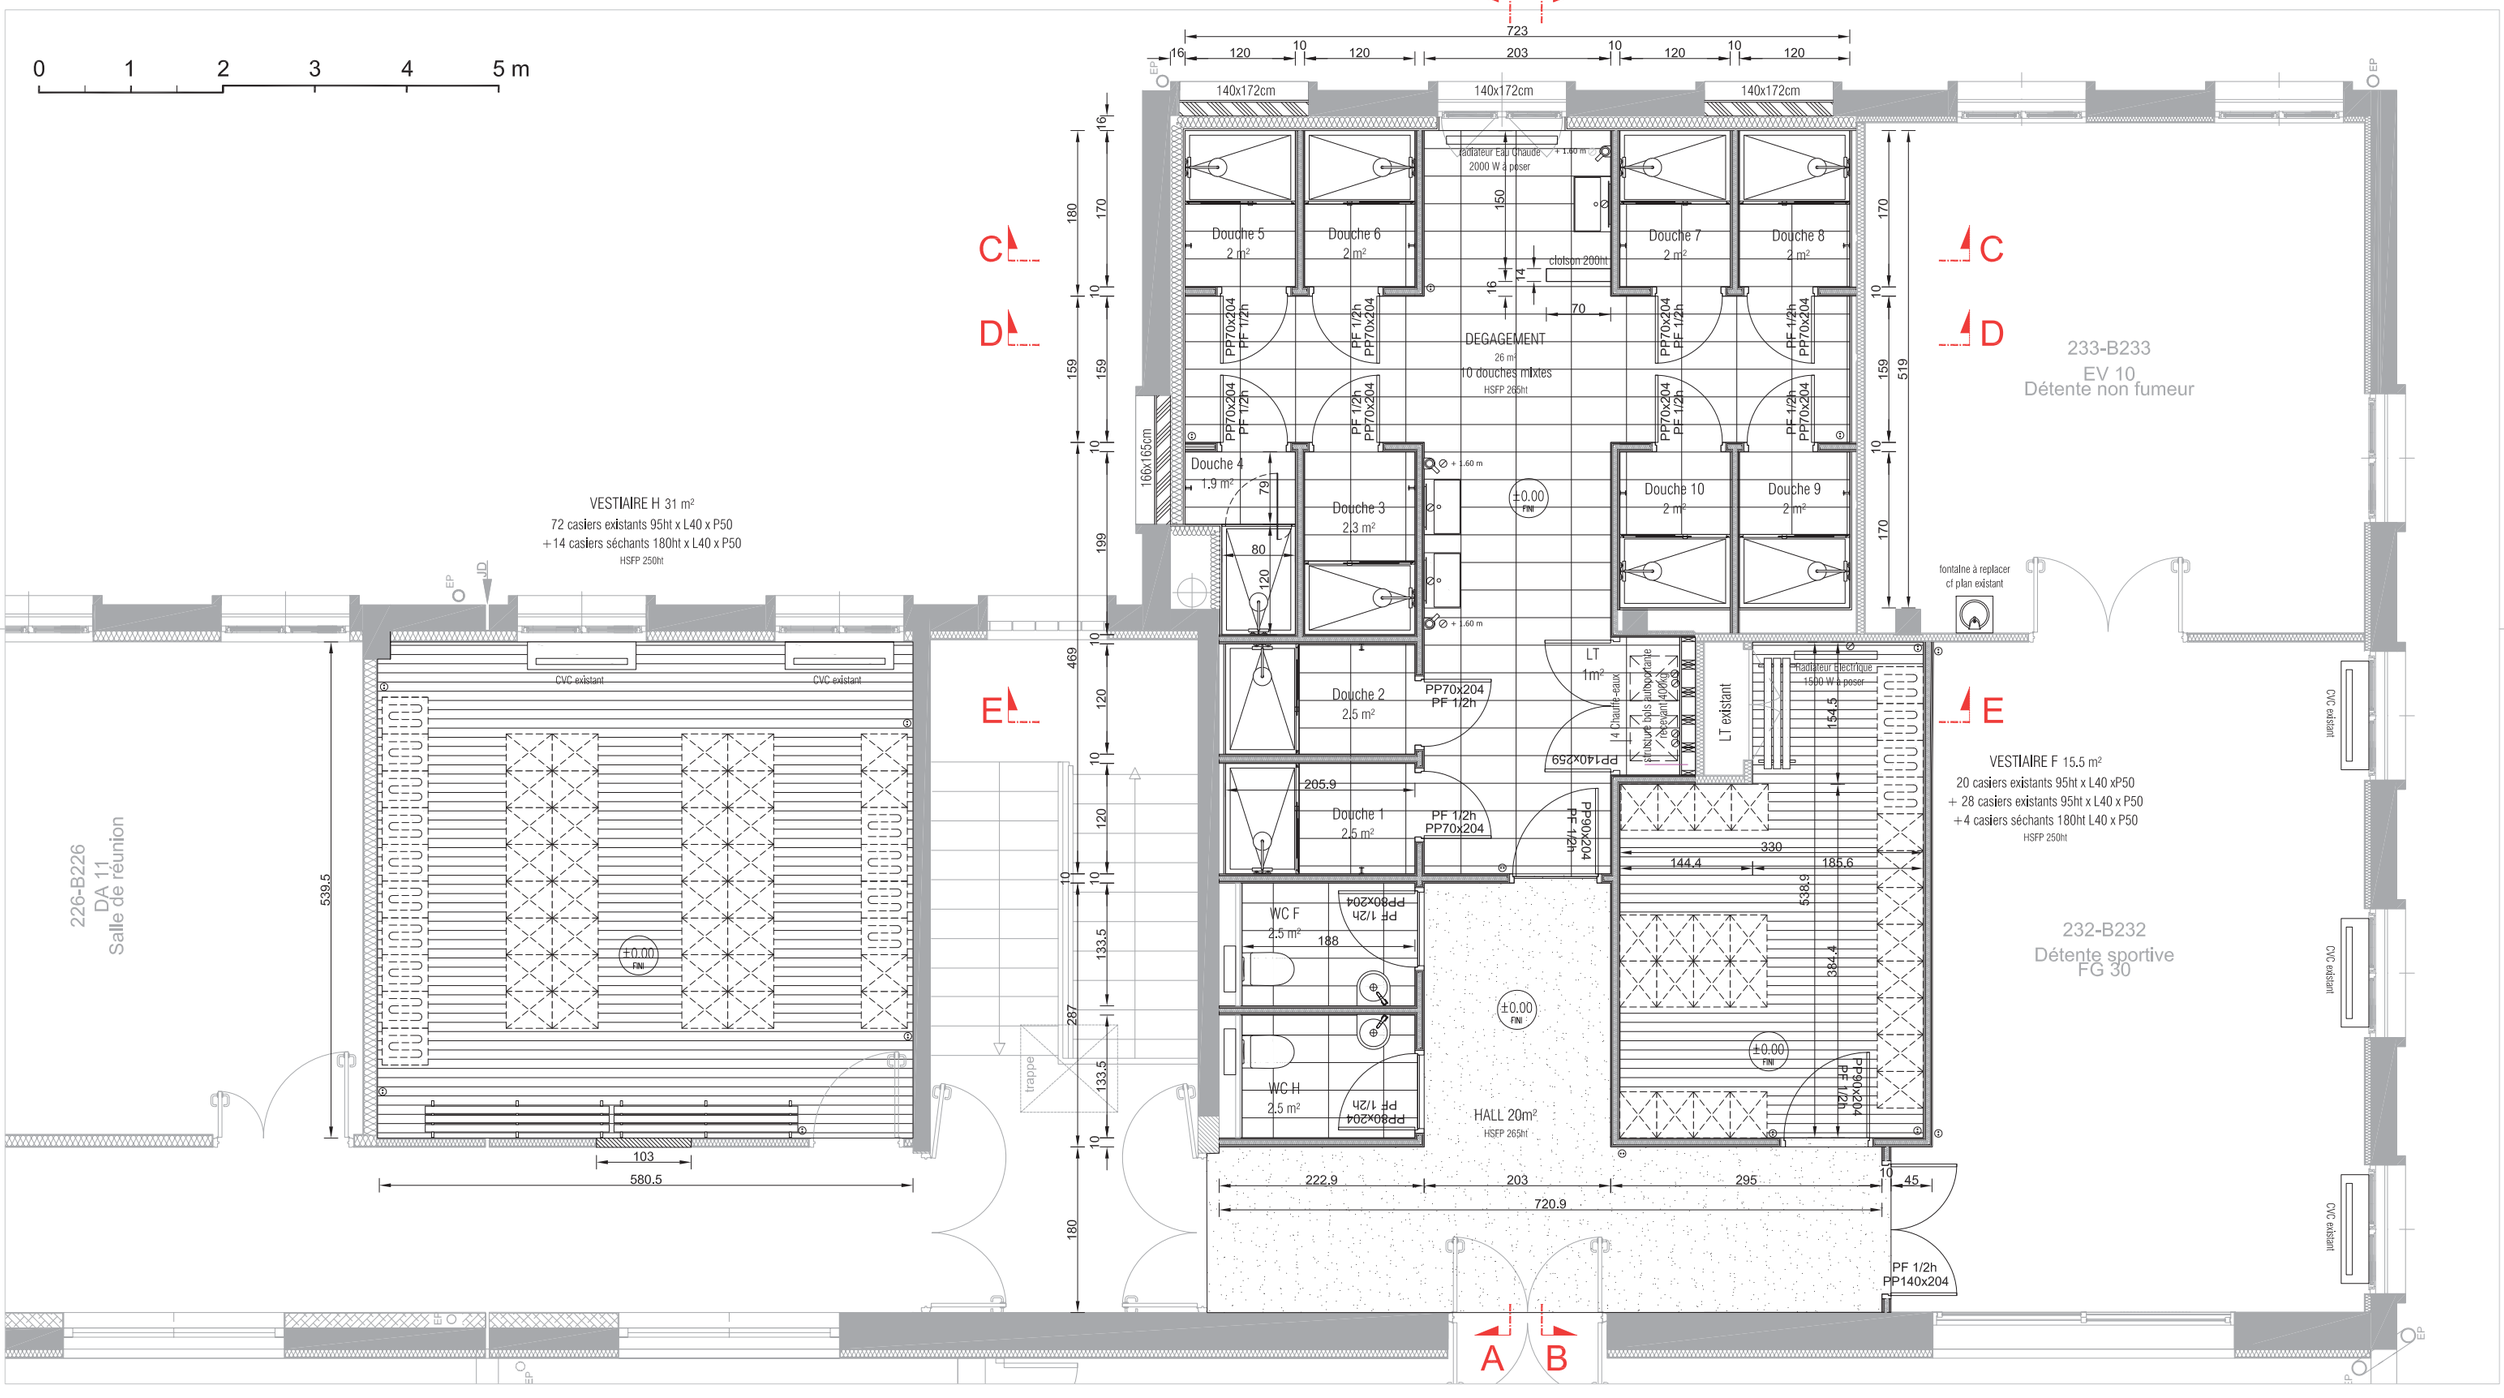

DGAC - CRNA	SANITAIRES R+2	080	13/06/26	éch. -	DCE	B

NOTA: toutes les dimensions sont à relever et à vérifier sur place par les entrepreneurs de chaque corps d'état avant la mise en exécution des travaux.

CyrLab architecture
514 rue du Grand Piron
33230 ABZAC
06 20 33 03 69
cyrlab@gmail.com

DGAC - CRNA
SANITAIRES R+2

Faux plafond fixe
placo hydrofuge
recevant spots LED
encastrable
étanche IP65

Faux plafond métallique
acoustique lame 40cm
finition teinte blanche
recevant downlight LED

Faux plafond démontable
dalle 60x60cm
acoustique ignifuge
et hydrofuge
finition teinte blanche
recevant downlight LED

Faux plafond démontable
dalle minérale 60x60cm
acoustique et ignifuge
finition teinte blanche
recevant dalle LED
LED


Diffuseur sonore
Diffuseur sonore

Détecteur radar
temporisation 15mn

Eclairage de sécurité

Détecteur incendie

03 — PLAN DE PLAFOND - IMPLANTATION ECLAIRAGE - SSI

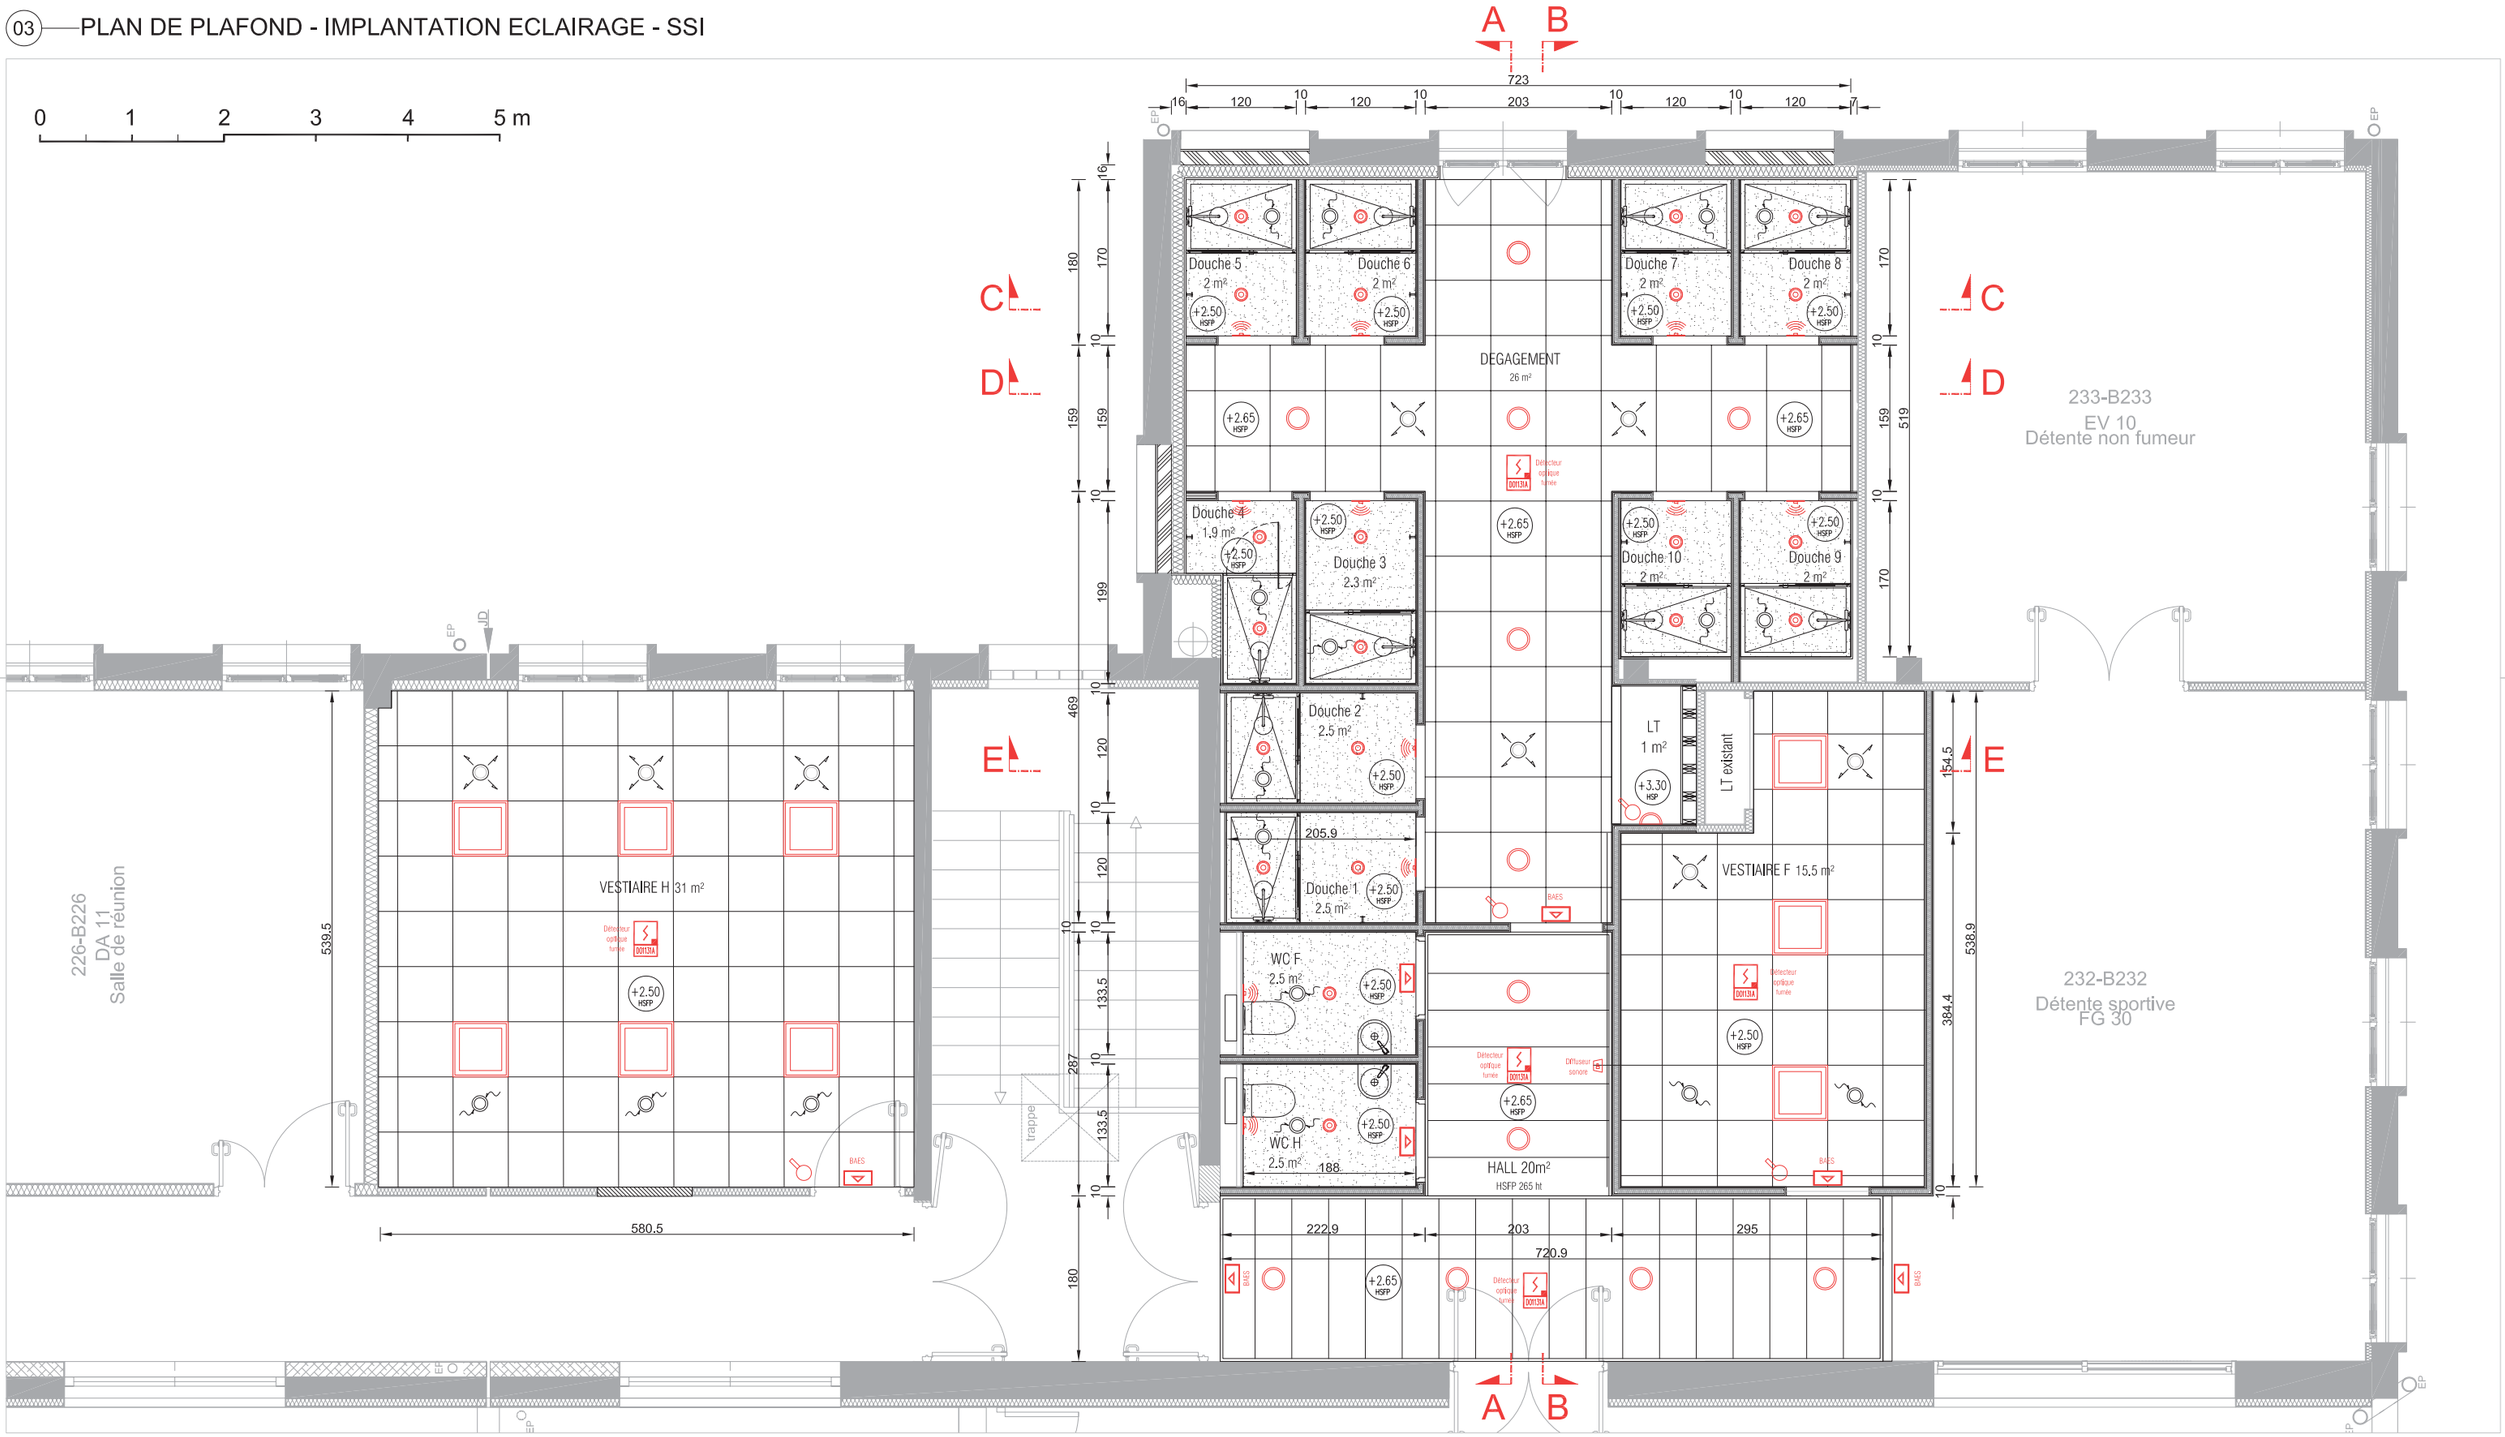


NOTA: toutes les dimensions sont à relever et à vérifier sur place par les entrepreneurs de chaque corps d'état avant la mise en exécution des travaux.

CyrLab architecture
514 rue du Grand Piron
33230 ABZAC
06 20 33 03 69
cyrlab@gmail.com

DGAC - CRNA
SANITAIRES R+2

04 — PLAN DES PRISES

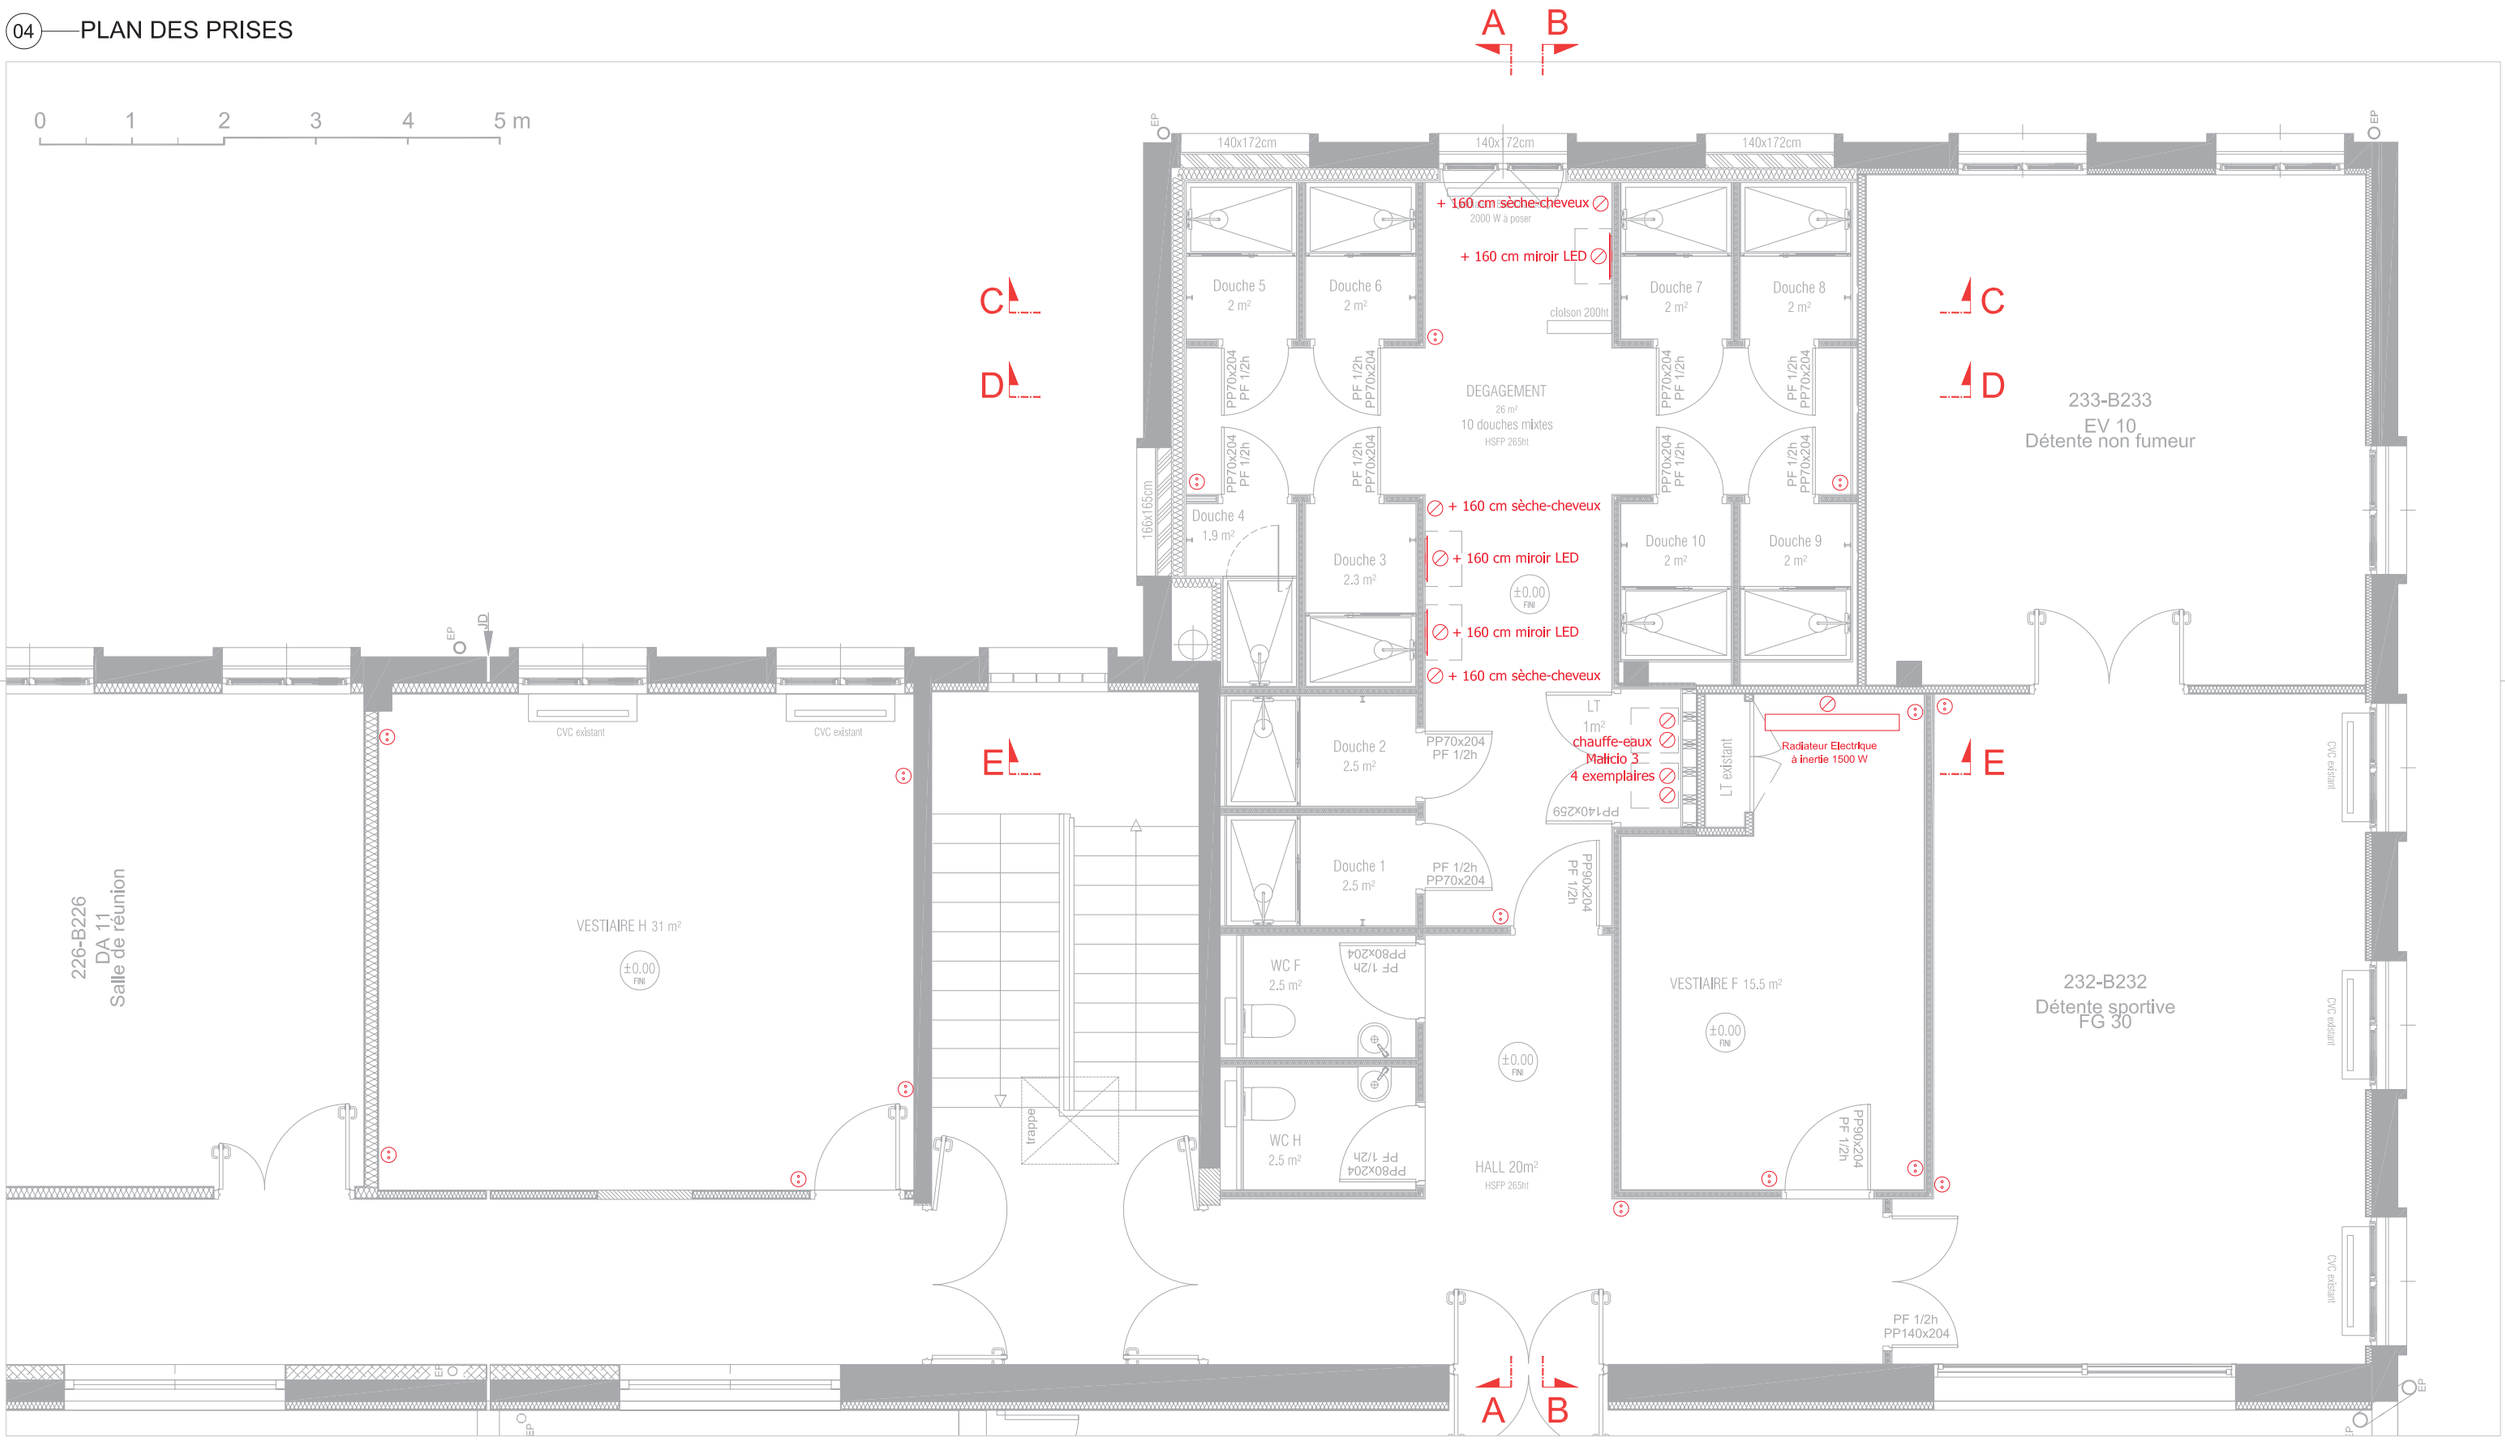

DGAC - CRNA	SANITAIRES R+2	080	13/06/26	éch. -	DCE	B	NOTA: toutes les dimensions sont à relever et à vérifier sur place par les entrepreneurs de chaque corps d'état avant la mise en exécution des travaux.

CyrLab architecture
514 rue du Grand Piron
33230 ABZAC
06 20 33 03 69
cyrlab@gmail.com

DGAC - CRNA
SANITAIRES R+2


CTA existante reprise installée en toiture terrasse

CTA existante soufflage installée en toiture terrasse

VMC existante installée en toiture terrasse

Installation CVC à créer ou modifier Voir plan de plafond pour implantation des bouches

05 — PLAN CVC

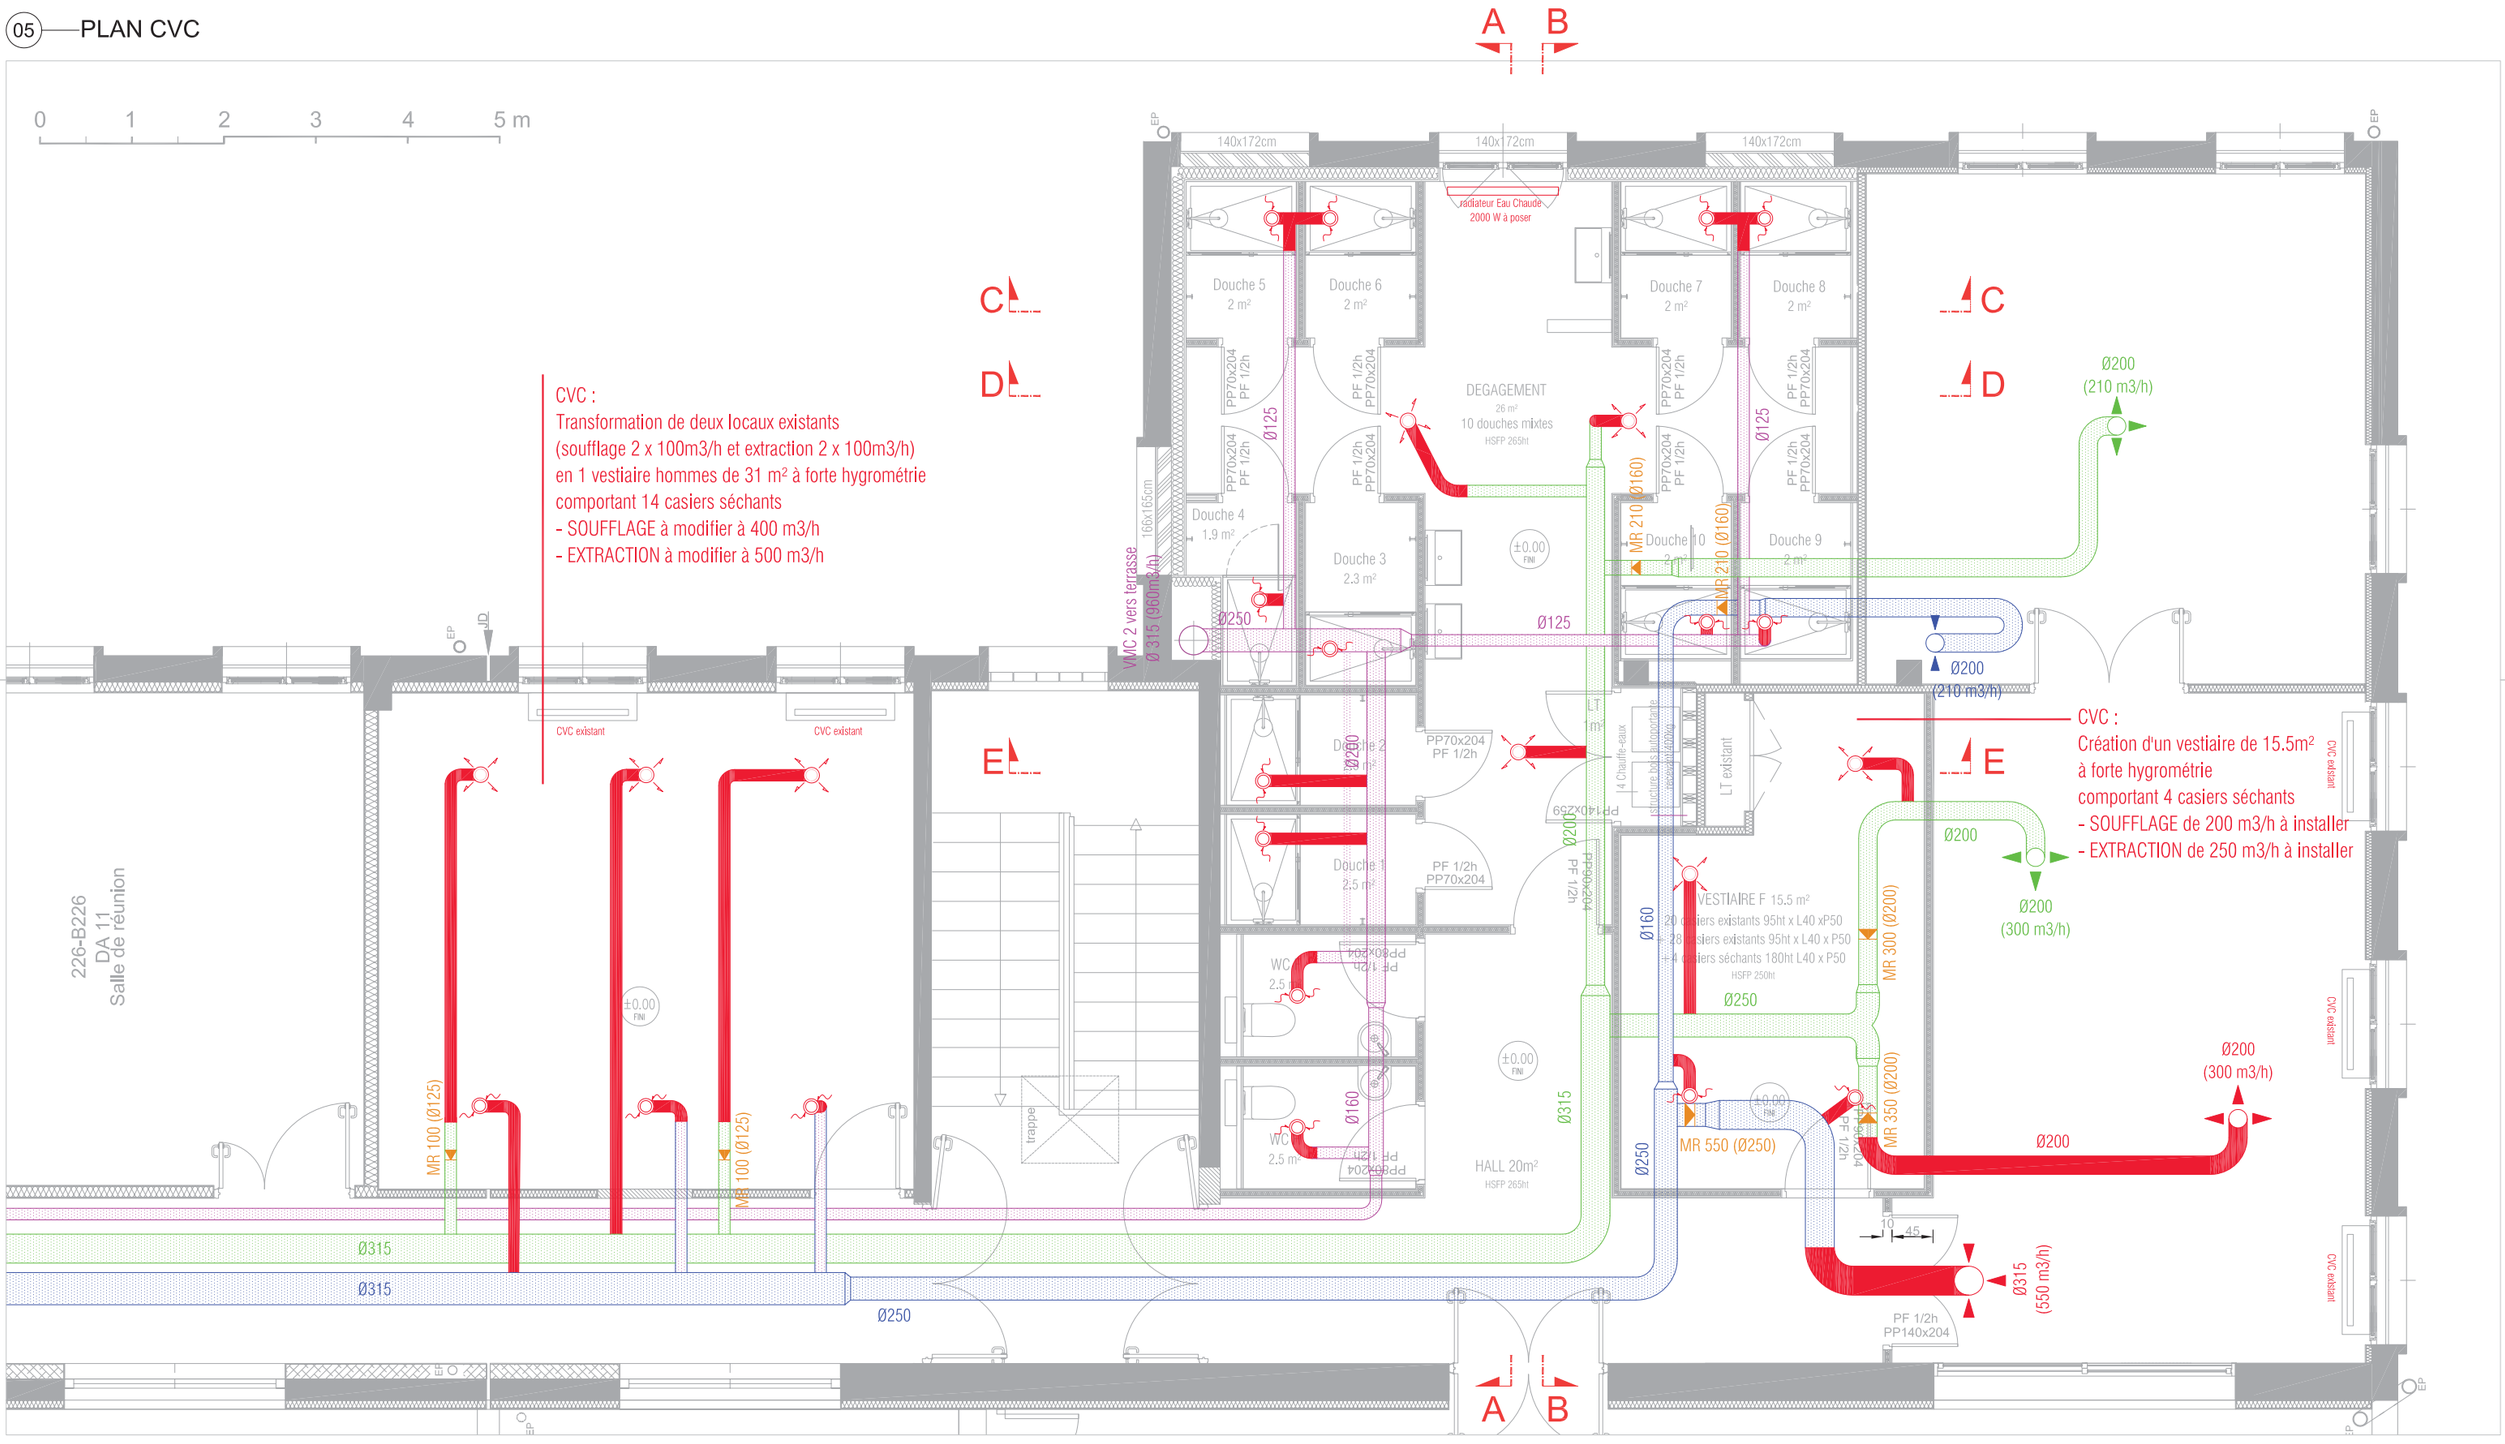

DGAC - CRNA	SANITAIRES R+2	080	13/06/26	éch. -	DCE	B

NOTA: toutes les dimensions sont à relever et à vérifier sur place par les entrepreneurs de chaque corps d'état avant la mise en exécution des travaux.

CyrLab architecture
514 rue du Grand Piron
33230 ABZAC
06 20 33 03 69
cyrlab@gmail.com

DGAC - CRNA
SANITAIRES R+2

06 — PLAN DE REPERAGE DES MATERIAUX


DOUBLAGE / CLOISON BA13 hydrofuge
finition peinture teinte blanche
+ plinthe carrelage dito sol

DOUBLAGE CLOISON BA13 hydrofuge
FAIENCE toute hauteur format 20x60 cm
effet marbre blanc ARTE DECO Pietralba
ou similaire, pose selon calpin architecte

MUR EXISTANT OU CLOISON
finition peinture teinte blanche
+ plinthe bois teinte blanche

PORTE finition peinture 2 faces teinte RAL 2012 Bâti porte teinte blanche

PORTE finition peinture 2 faces teinte RAL 7044 Bâti porte teinte blanche

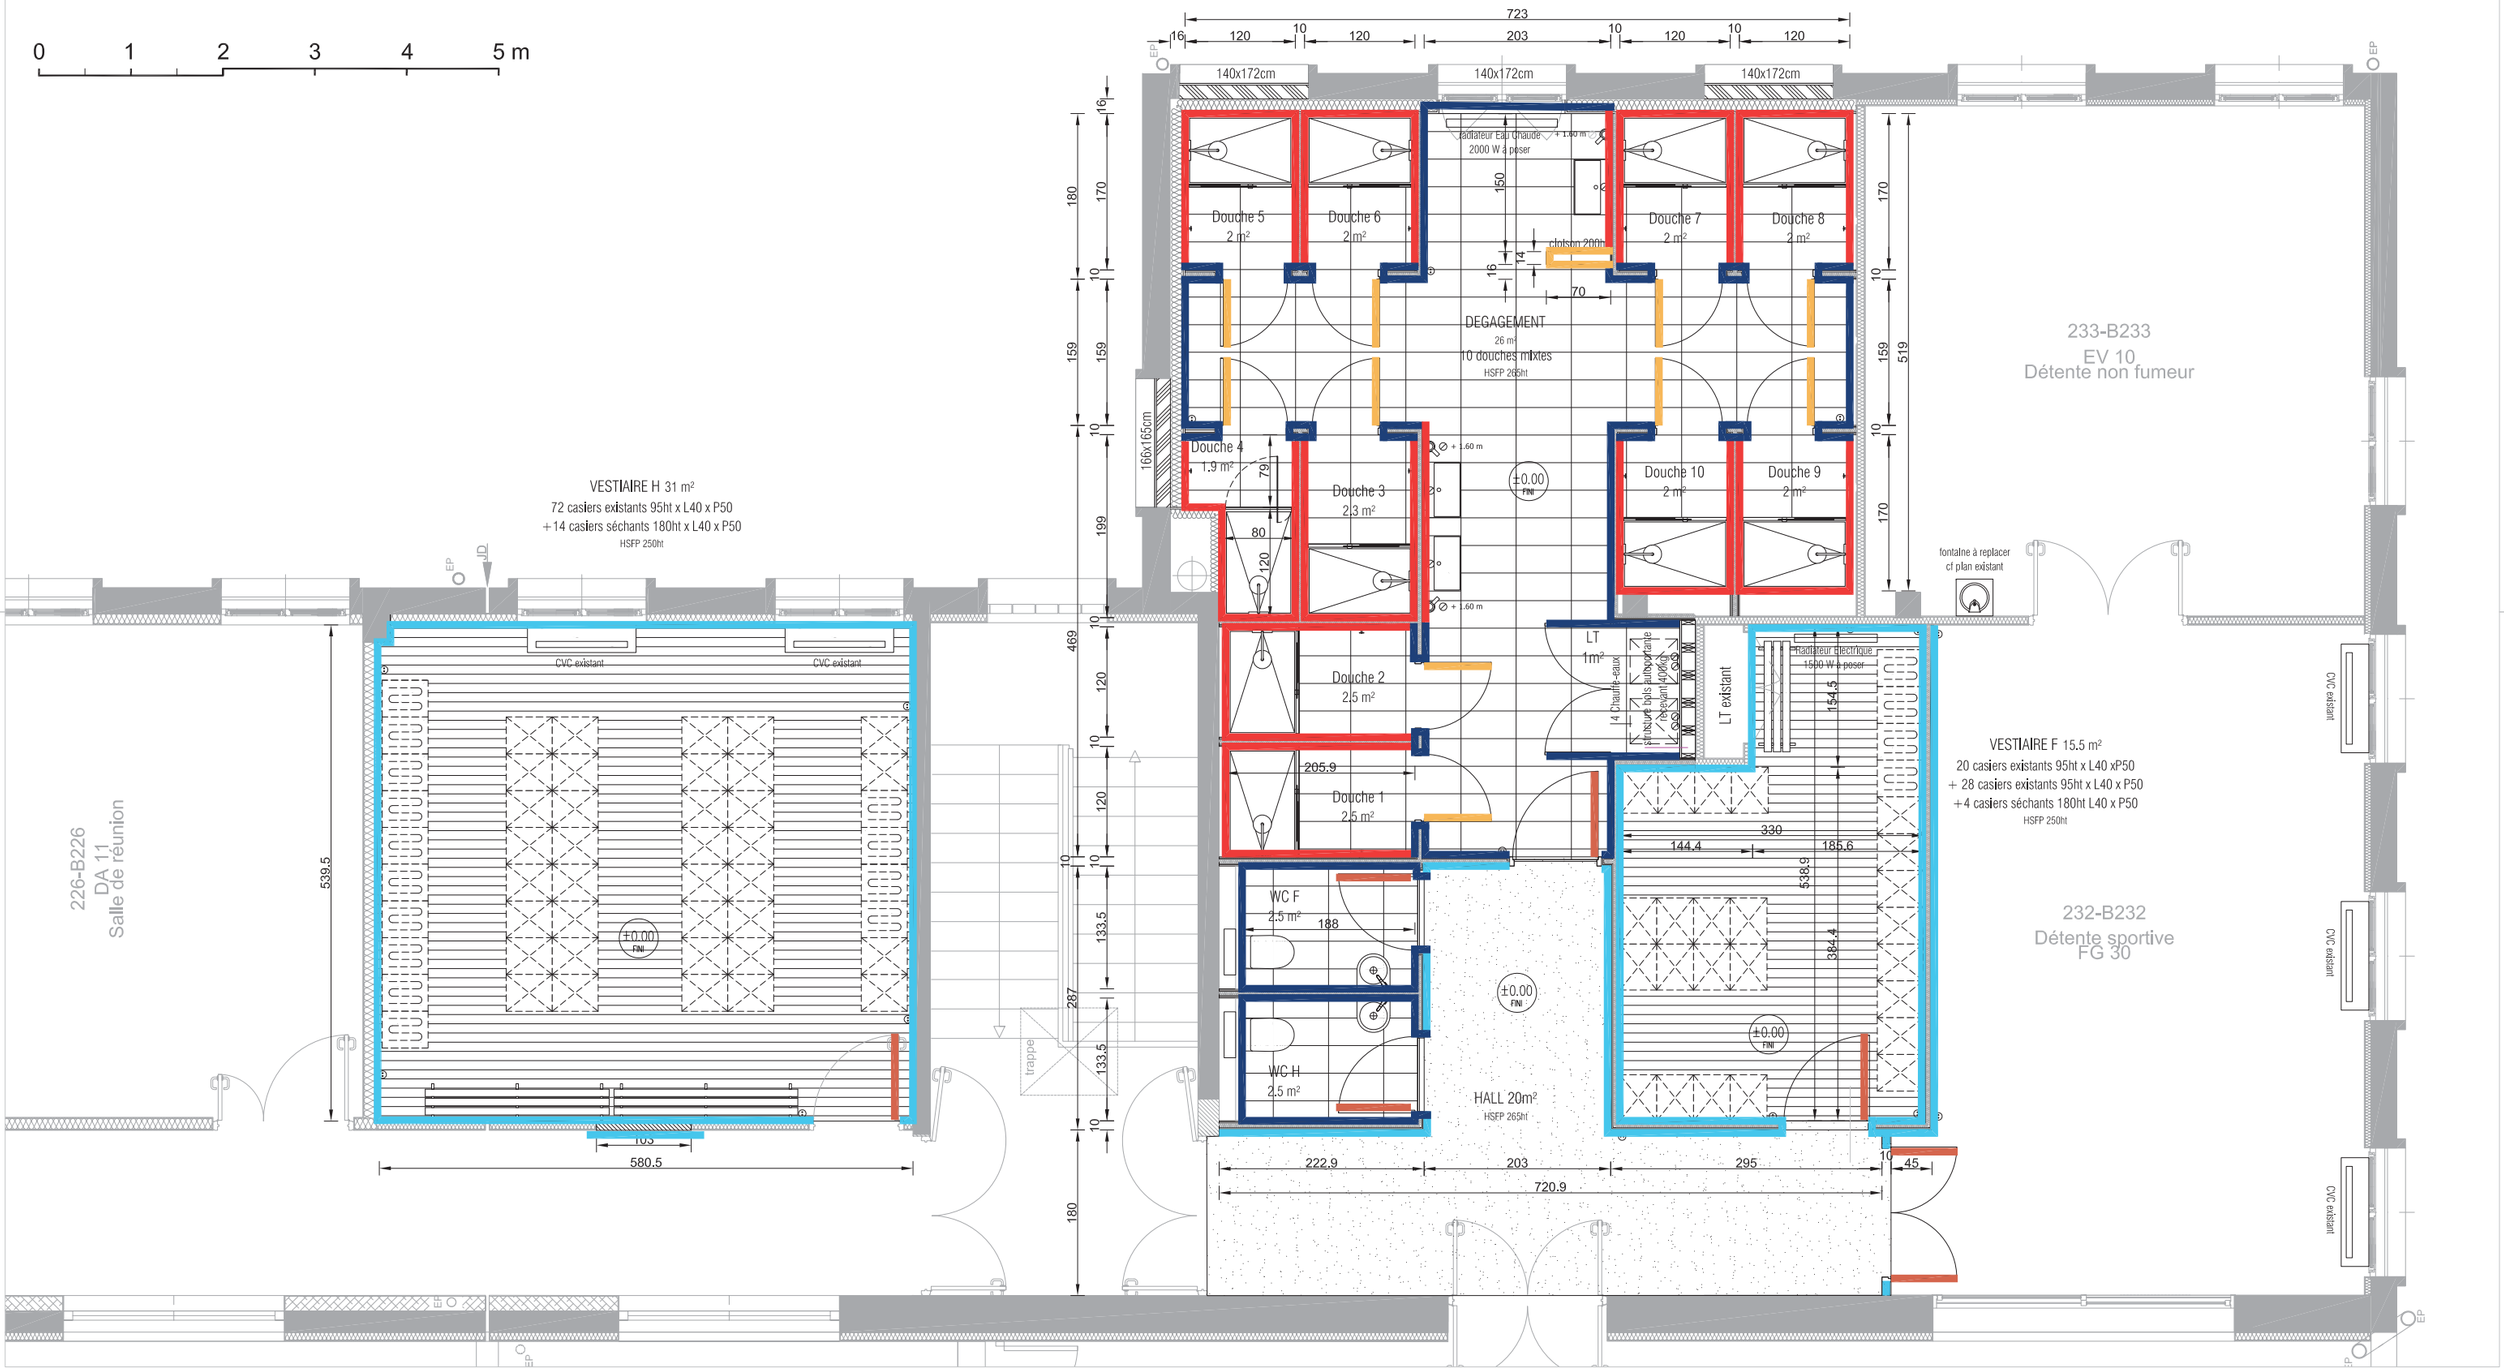


DGAC - CRNA	SANITAIRES R+2	080	13/06/26	éch. -	DCE	B	NOTA: toutes les dimensions sont à relever et à vérifier sur place par les entrepreneurs de chaque corps d'état avant la mise en exécution des travaux.

CyrLab architecture
514 rue du Grand Piron
33230 ABZAC
06 20 33 03 69
cyrlab@gmail.com
Architecte DPLG
Inscrit à l'Ordre des architectes

DGAC - CRNA
SANITAIRES R+2

07 ELEVATION A - échelle 1/50

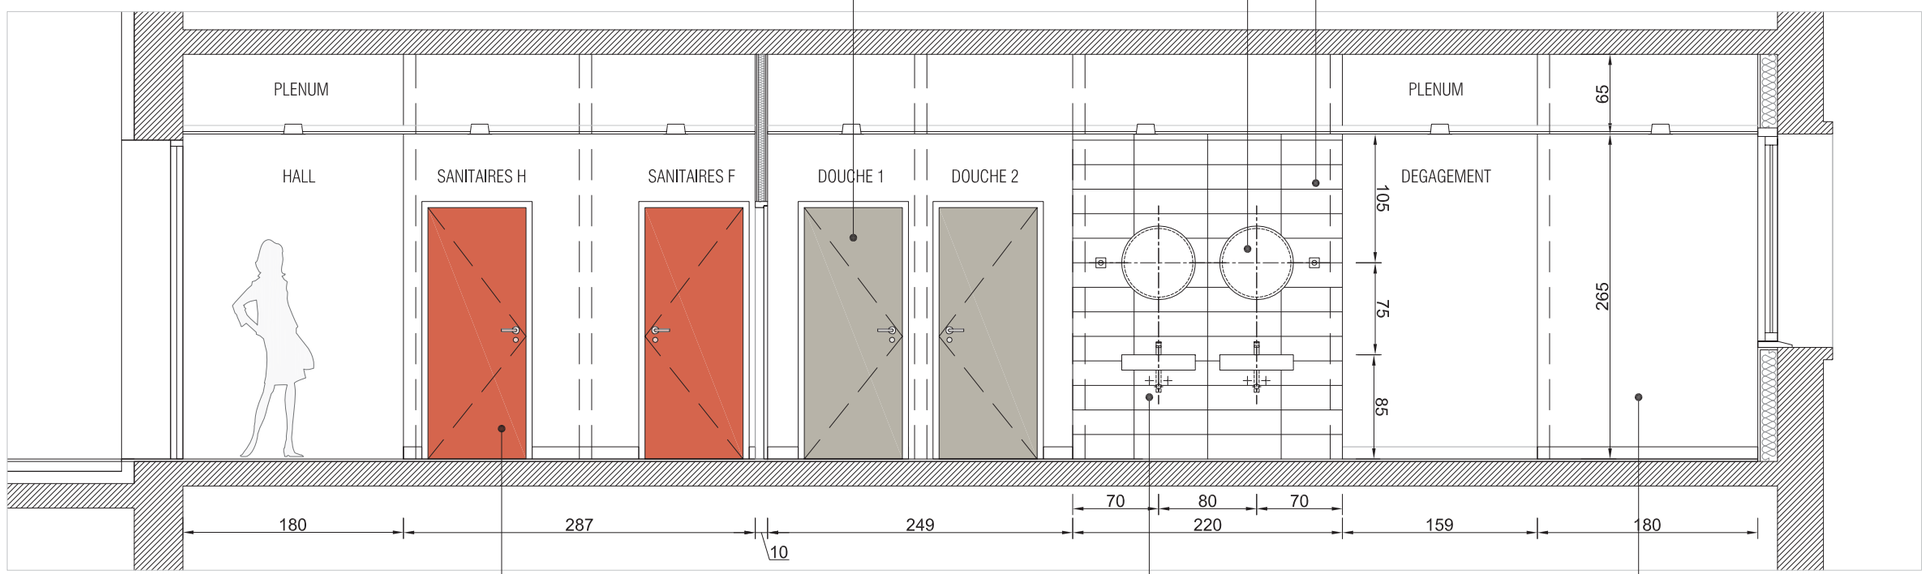

NOTA: toutes les dimensions sont à relever et à vérifier sur place par les entrepreneurs de chaque corps d'état avant la mise en exécution des travaux.

CyrLab architecture
514 rue du Grand Piron
33230 ABZAC
06 20 33 03 69
cyrlab@gmail.com
CyrLab
Architecte DPLG
inscrit à l'Ordre des architectes


DGAC - CRNA
SANITAIRES R+2

Miroir MOON
60cm LED IP44
de chez SALGAR
ou similaire

4 Chauffe-eaux Malicio 3 de 150 l
(dont 2 CE suspendus sur structure bois
autoportante supportant 400 kg
et 2 CE posés au sol sur trépieds)

Cloison BA13
finition peinture teinte blanche
+ plinthe carrelage dito sol

08 ELEVATION B - échelle 1/50

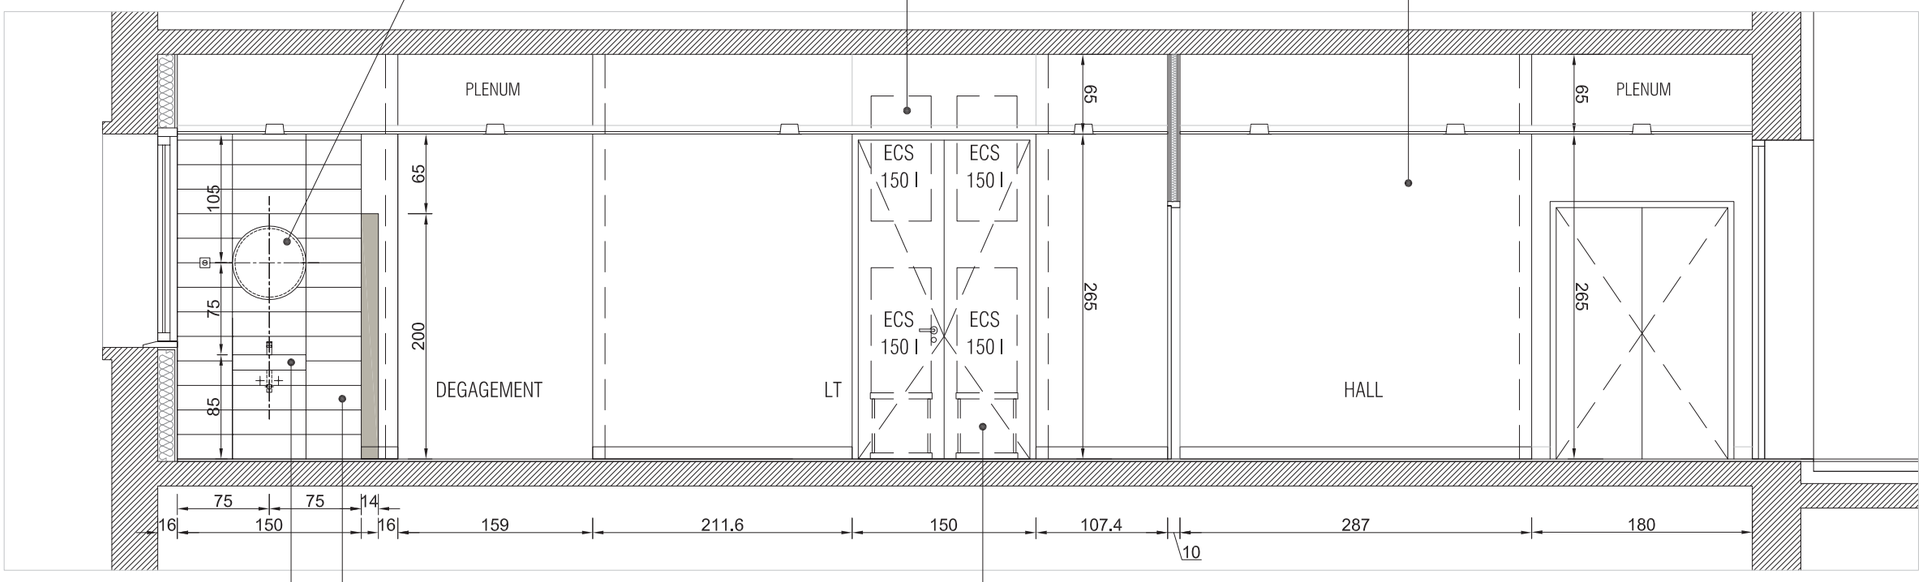

Lavabo STRADA 60x40 cm
autoportant céramique blanc
mitigeur et siphon finition inox brossé
siphon, arrivée EC EF apparents à caler
selon prescription concepteur

Faïence toute hauteur
format 20x60 cm effet marbre blanc
ARTE DECO Pietralba ou similaire
pose selon calpin architecte


Porte 2 vantaux type placard toute hauteur
avec fermeture à clefs

NOTA: toutes les dimensions sont à relever et à vérifier sur place par les entrepreneurs de chaque corps d'état avant la mise en exécution des travaux.

CyrLab architecture
514 rue du Grand Piron
33230 ABZAC
06 20 33 03 69
cyrlab@gmail.com

DGAC - CRNA
SANITAIRES R+2

09 ELEVATION C - échelle 1/50

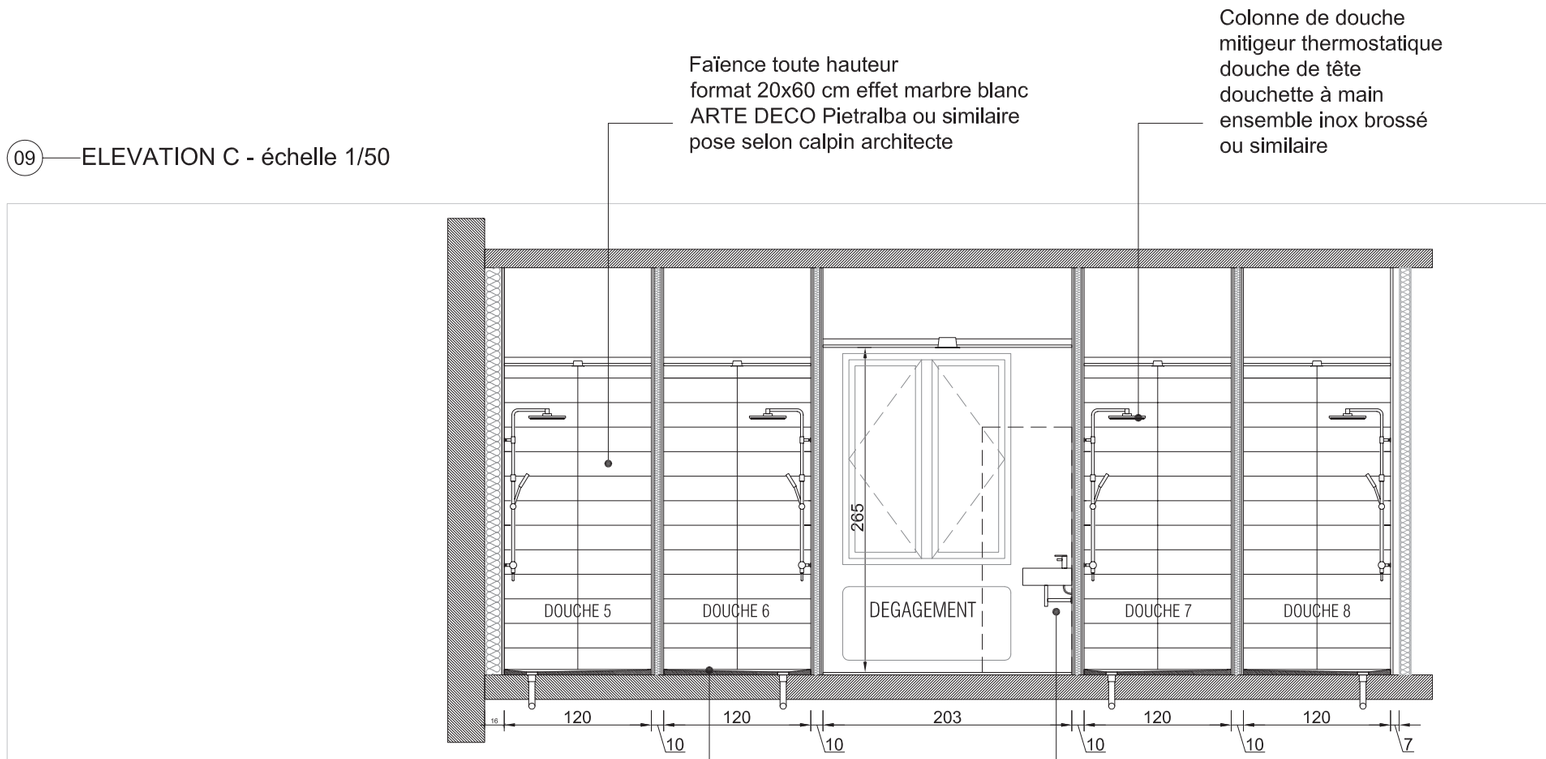

Bac de céramique
120 x80 ultra plat émaillé
GEBERIT Renova ou similaire
Horaires pour percements ou autres bruits mécaniques
- avant 8h30
- entre 12h00 et 14h00
- après 17h00


Lavabo STRADA 60x40 cm
autoportant céramique blanc
mitigeur et siphon finition inox brossé
siphon, arrivée EC EF apparents à caler
selon prescription concepteur

NOTA: toutes les dimensions sont à relever et à vérifier sur place par les entrepreneurs de chaque corps d'état avant la mise en exécution des travaux.

CyrLab architecture
514 rue du Grand Piron
33230 ABZAC
06 20 33 03 69
cyrlab@gmail.com

DGAC - CRNA
SANITAIRES R+2

10 ELEVATION D - échelle 1/50

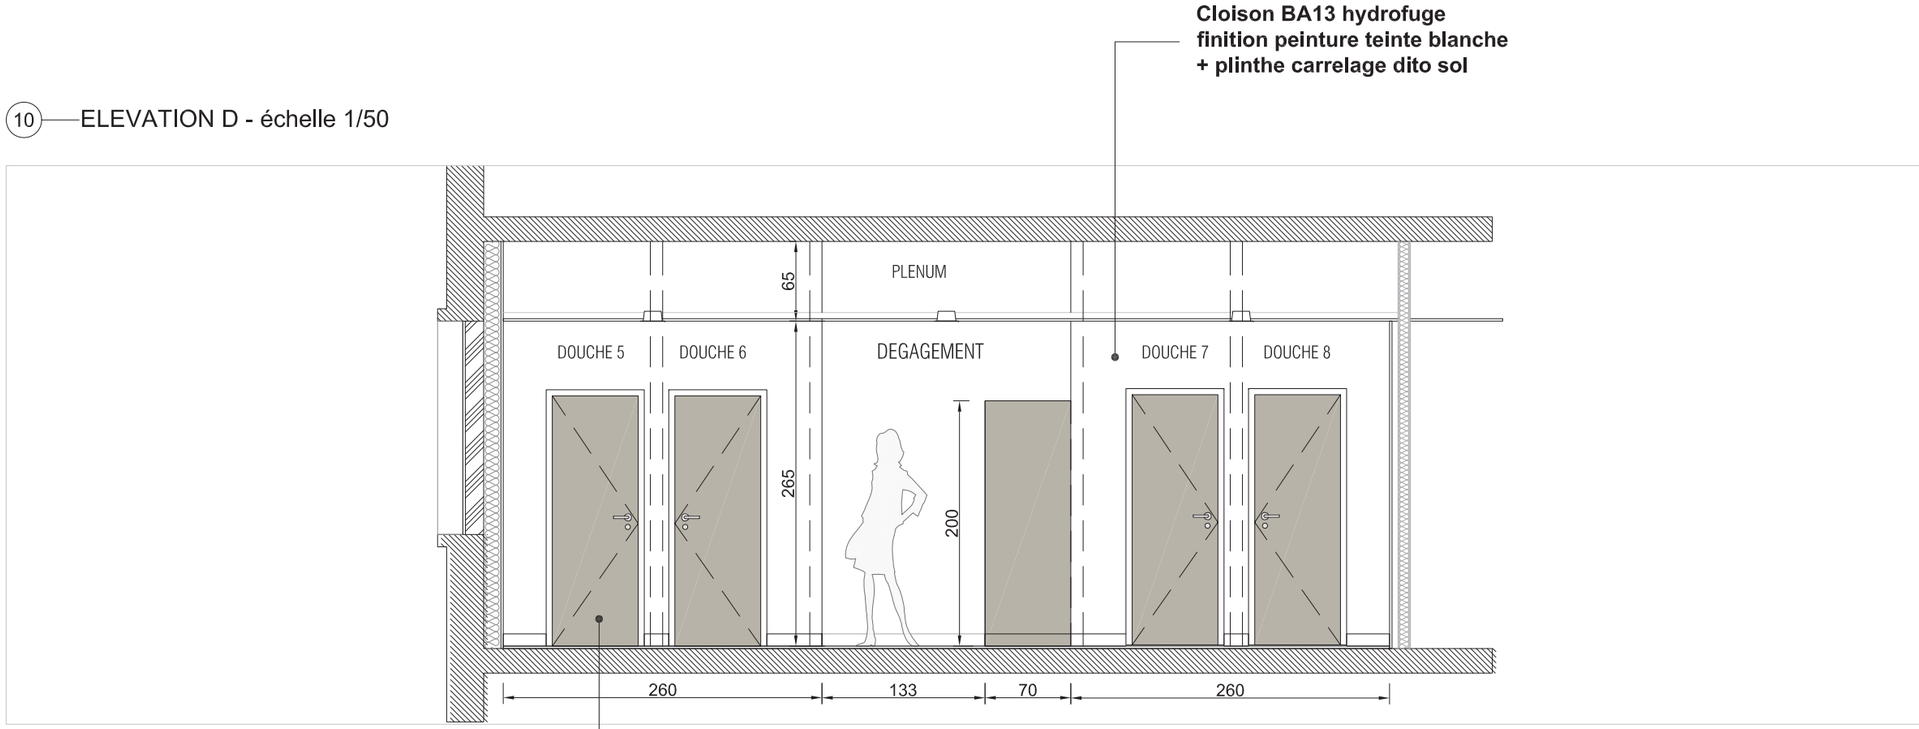

NOTA: toutes les dimensions sont à relever et à vérifier sur place par les entrepreneurs de chaque corps d'état avant la mise en exécution des travaux.

CyrLab architecture
514 rue du Grand Piron
33230 ABZAC
06 20 33 03 69
cyrlab@gmail.com
Architecte DPLG
Inscrit à l'Ordre des architectes


DGAC - CRNA
SANITAIRES R+2

Faïence toute hauteur
format 20x60 cm effet marbre blanc
ARTE DECO Pietralba ou similaire
pose selon calpin architecte

Porte local technique
2 vantaux toute hauteur

4 exemplaires de Chauffe-eaux Malicio 3 de 150 litres
(dont 2 CE suspendus sur structure bois
autoportante recevant 400 kg
et 2 CE posés au sol sur trépieds)

11 ELEVATION E - échelle 1/50

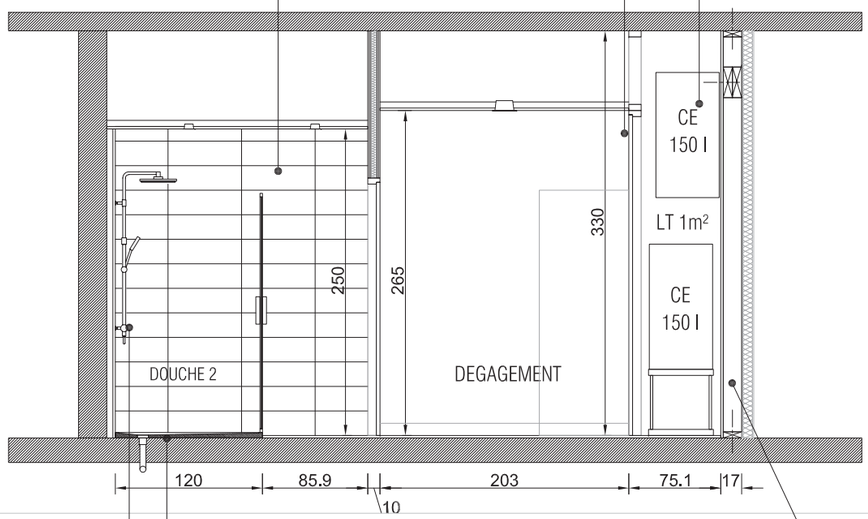

Colonne de douche
mitigeur thermostatique
douche de tête
douchette à main
ensemble inox brossé
ou similaire

Bac de céramique
120 x80 ultra plat émaillé
GEBERIT Renova ou similaire
Horaires pour percements ou autres bruits mécaniques
- avant 8h30
- entre 12h00 et 14h00
- après 17h00


Structure bois autoportante supportant 400 kg
2 pannes fixées au sol et au plafond
- poutre intermédiaire recevant 2 chauffe-eaux suspendus de 150 l
- montant verticaux doublés (cf plan)

NOTA: toutes les dimensions sont à relever et à vérifier sur place par les entrepreneurs de chaque corps d'état avant la mise en exécution des travaux.

CyrLab architecture
514 rue du Grand Piron
33230 ABZAC
06 20 33 03 69
cyrlab@gmail.com

DGAC - CRNA
SANITAIRES R+2

12 — ZOOM PLAN TYPE DOUCHE

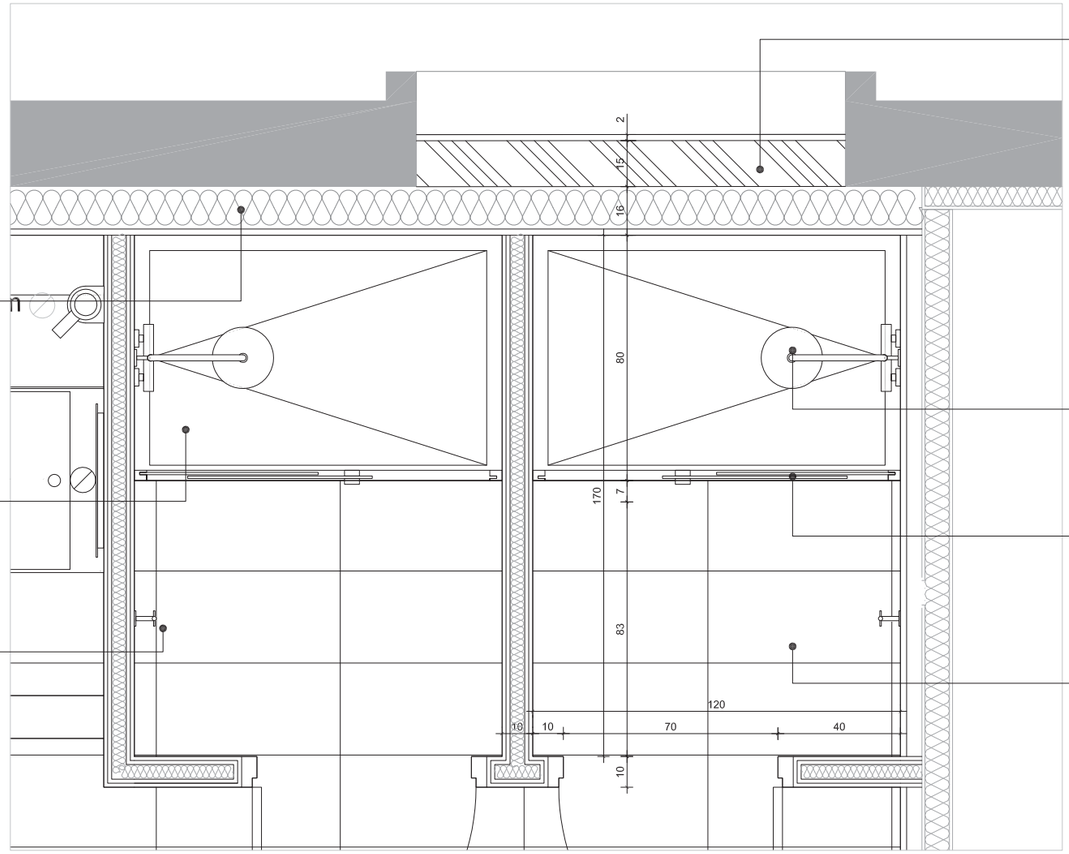

Doublage existant à déposer
Pose d'un doublage placostyl en BA13
avec isolation finition peinture
ou carrelage

Bac de céramique 120 x80
ultra plat émaillé
Renova de chez GEBERIT
ou similaire

Patère salle de bain
2 accroches vêteùent

Fenêtre condamnée
Maçonnerie terre cuite
Finition extérieure enduit
teinte à définir par l'architecte

Colonne de douche Concerto 4 Alterna ou similaire
Mitigeur thermostatique, douche de tête - douchette à main
ensemble finition inox brossé

Paroi de douche coulissante
2 vantaux 120 x ht195 cm
verre sérigraphié
finition inox brossé
ou similaire


Carrelage sol effet béton ton taupe
Kevin de chez ARTE DECO
grés cérame rectifié antidérapant
30 x 60 cm ép 9mm
ou similaire pose selon calpin architecte


NOTA: toutes les dimensions sont à relever et à vérifier sur place par les entrepreneurs de chaque corps d'état avant la mise en exécution des travaux.

CyrLab architecture
514 rue du Grand Piron
33230 ABZAC
06 20 33 03 69
cyrlab@gmail.com

DGAC - CRNA
SANITAIRES R+2

12 ELEVATIONS A TYPE DOUCHE - Ech 1/20

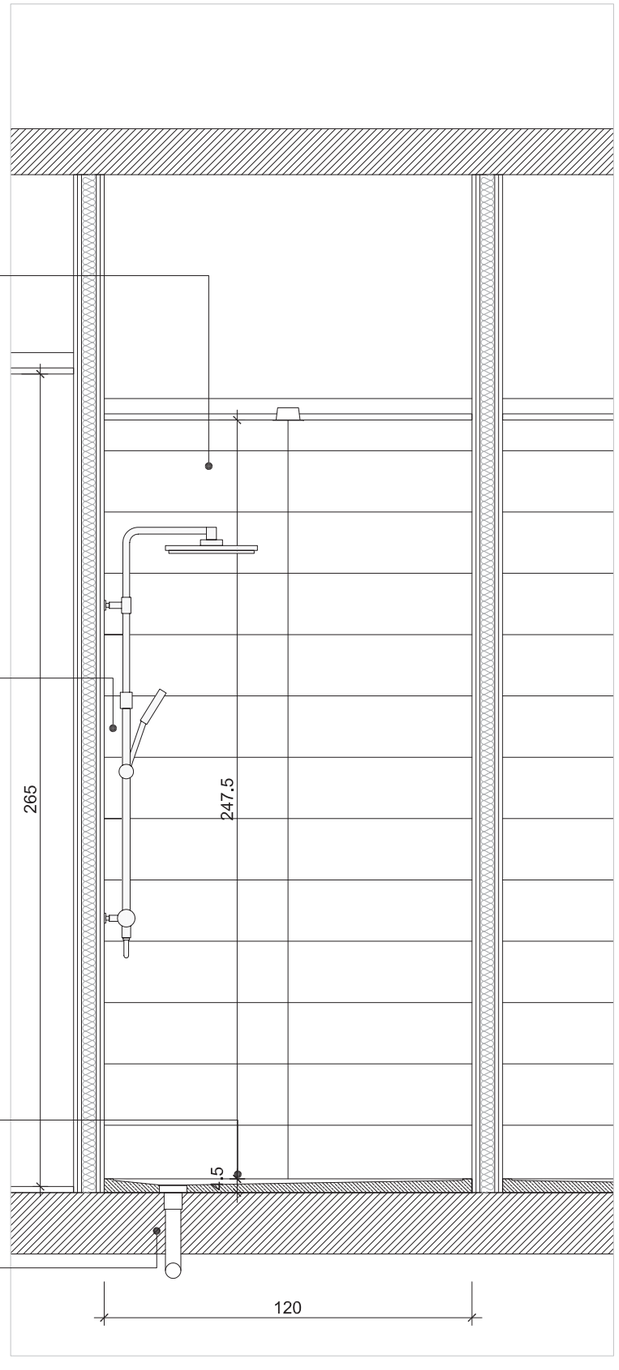

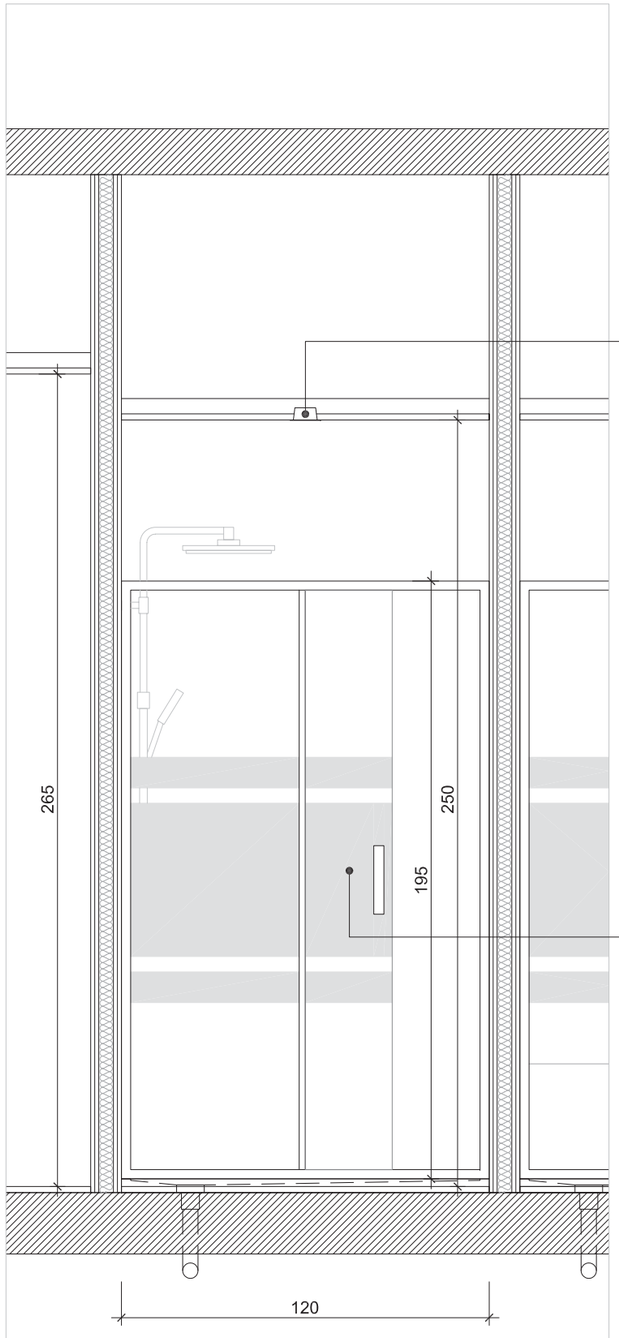

Faïence toute hauteur
format 20x60 cm effet marbre blanc
ARTE DECO Pietralba ou similaire
pose selon calpin architecte

Colonne de douche
mitigeur thermostatique
douche de tête
douchette à main
ensemble inox brossé
ou similaire

Bac de céramique
120x80x4,5 ultra plat émaillé
GEBERIT Renova ou similaire

Dalle à percer pour évacuation Eaux usées
Horaires pour percements ou autres bruits mécaniques
- avant 8h30
- entre 12h00 et 14h00
- après 17h00

SPOT LED étanche encastré


Paroi de douche coulissante
2 vantaux 120 x ht195 cm
verre sérigraphié
finition inox brossé
ou similaire

NOTA: toutes les dimensions sont à relever et à vérifier sur place par les entrepreneurs de chaque corps d'état avant la mise en exécution des travaux.

CyrLab architecture
514 rue du Grand Piron
33230 ABZAC
06 20 33 03 69
cyrlab@gmail.com

DGAC - CRNA
SANITAIRES R+2

12 — ELEVATIONS B TYPE DOUCHE - Ech 1/20

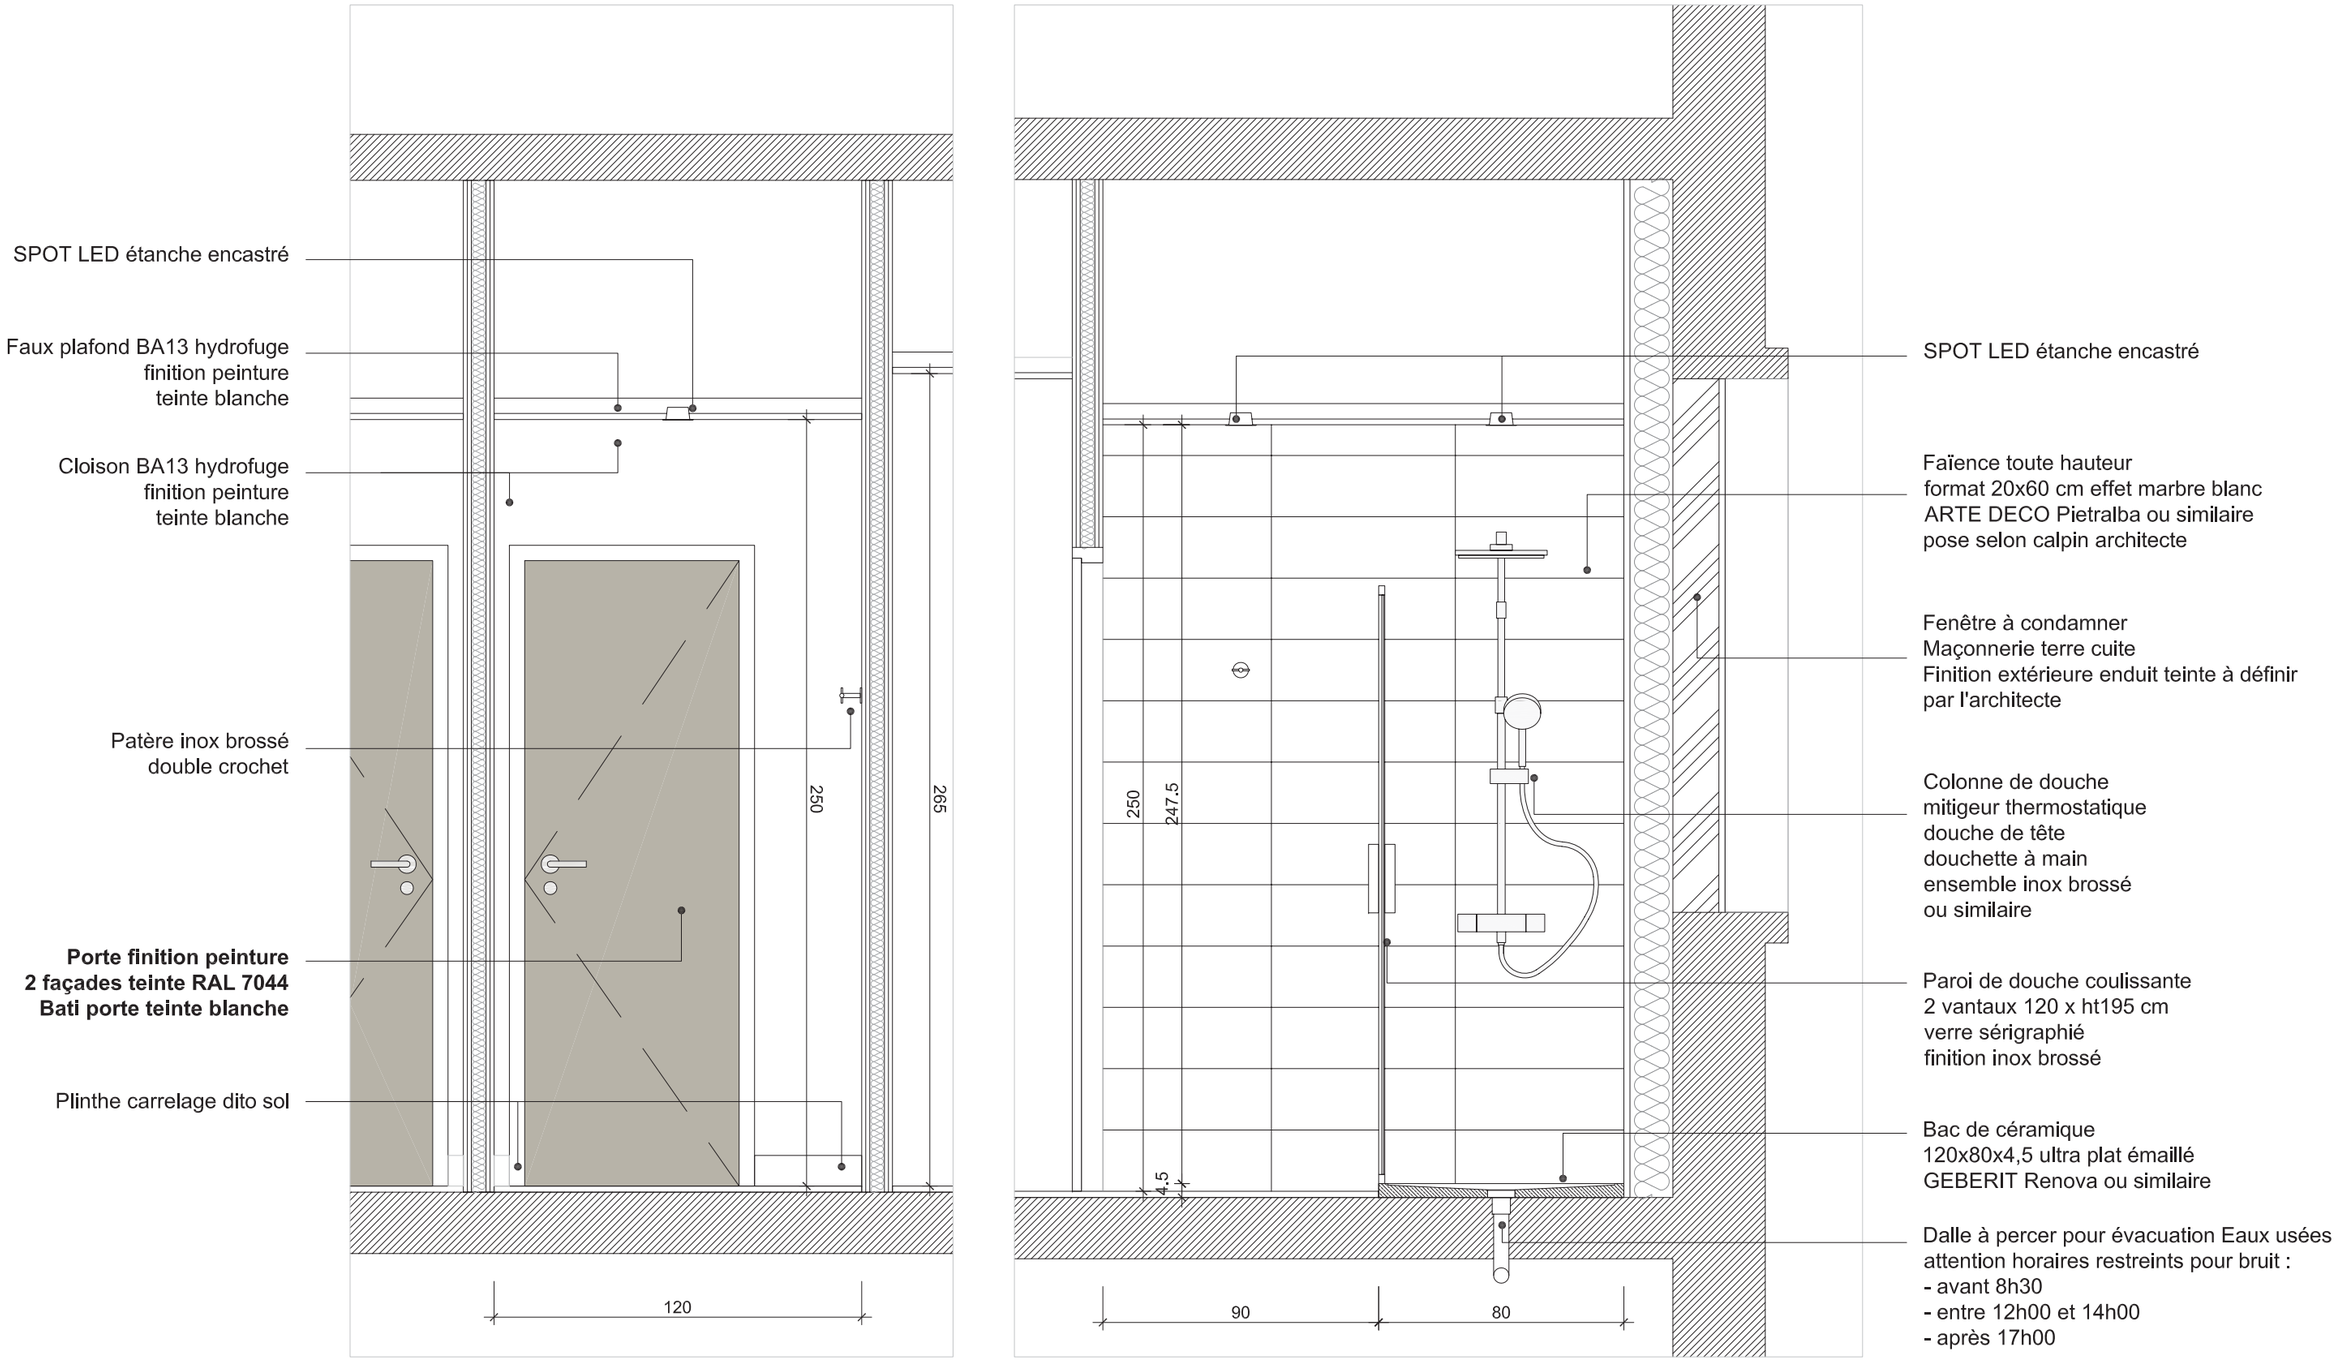

NOTA: toutes les dimensions sont à relever et à vérifier sur place par les entrepreneurs de chaque corps d'état avant la mise en exécution des travaux.

CyrLab architecture
514 rue du Grand Piron
33230 ABZAC
06 20 33 03 69
cyrlab@gmail.com