
A: Bâtiment de bureaux _ Démolition des relevés d'acrotères
B: Bâtiment préfas_Suppression de préfas modulaires
C: Bâtiment annexes_Réfection du bâtiment
D: Courettes de vie pour les chiens_Démolition des courettes
Suppression des clôtures
Déplacement préfa

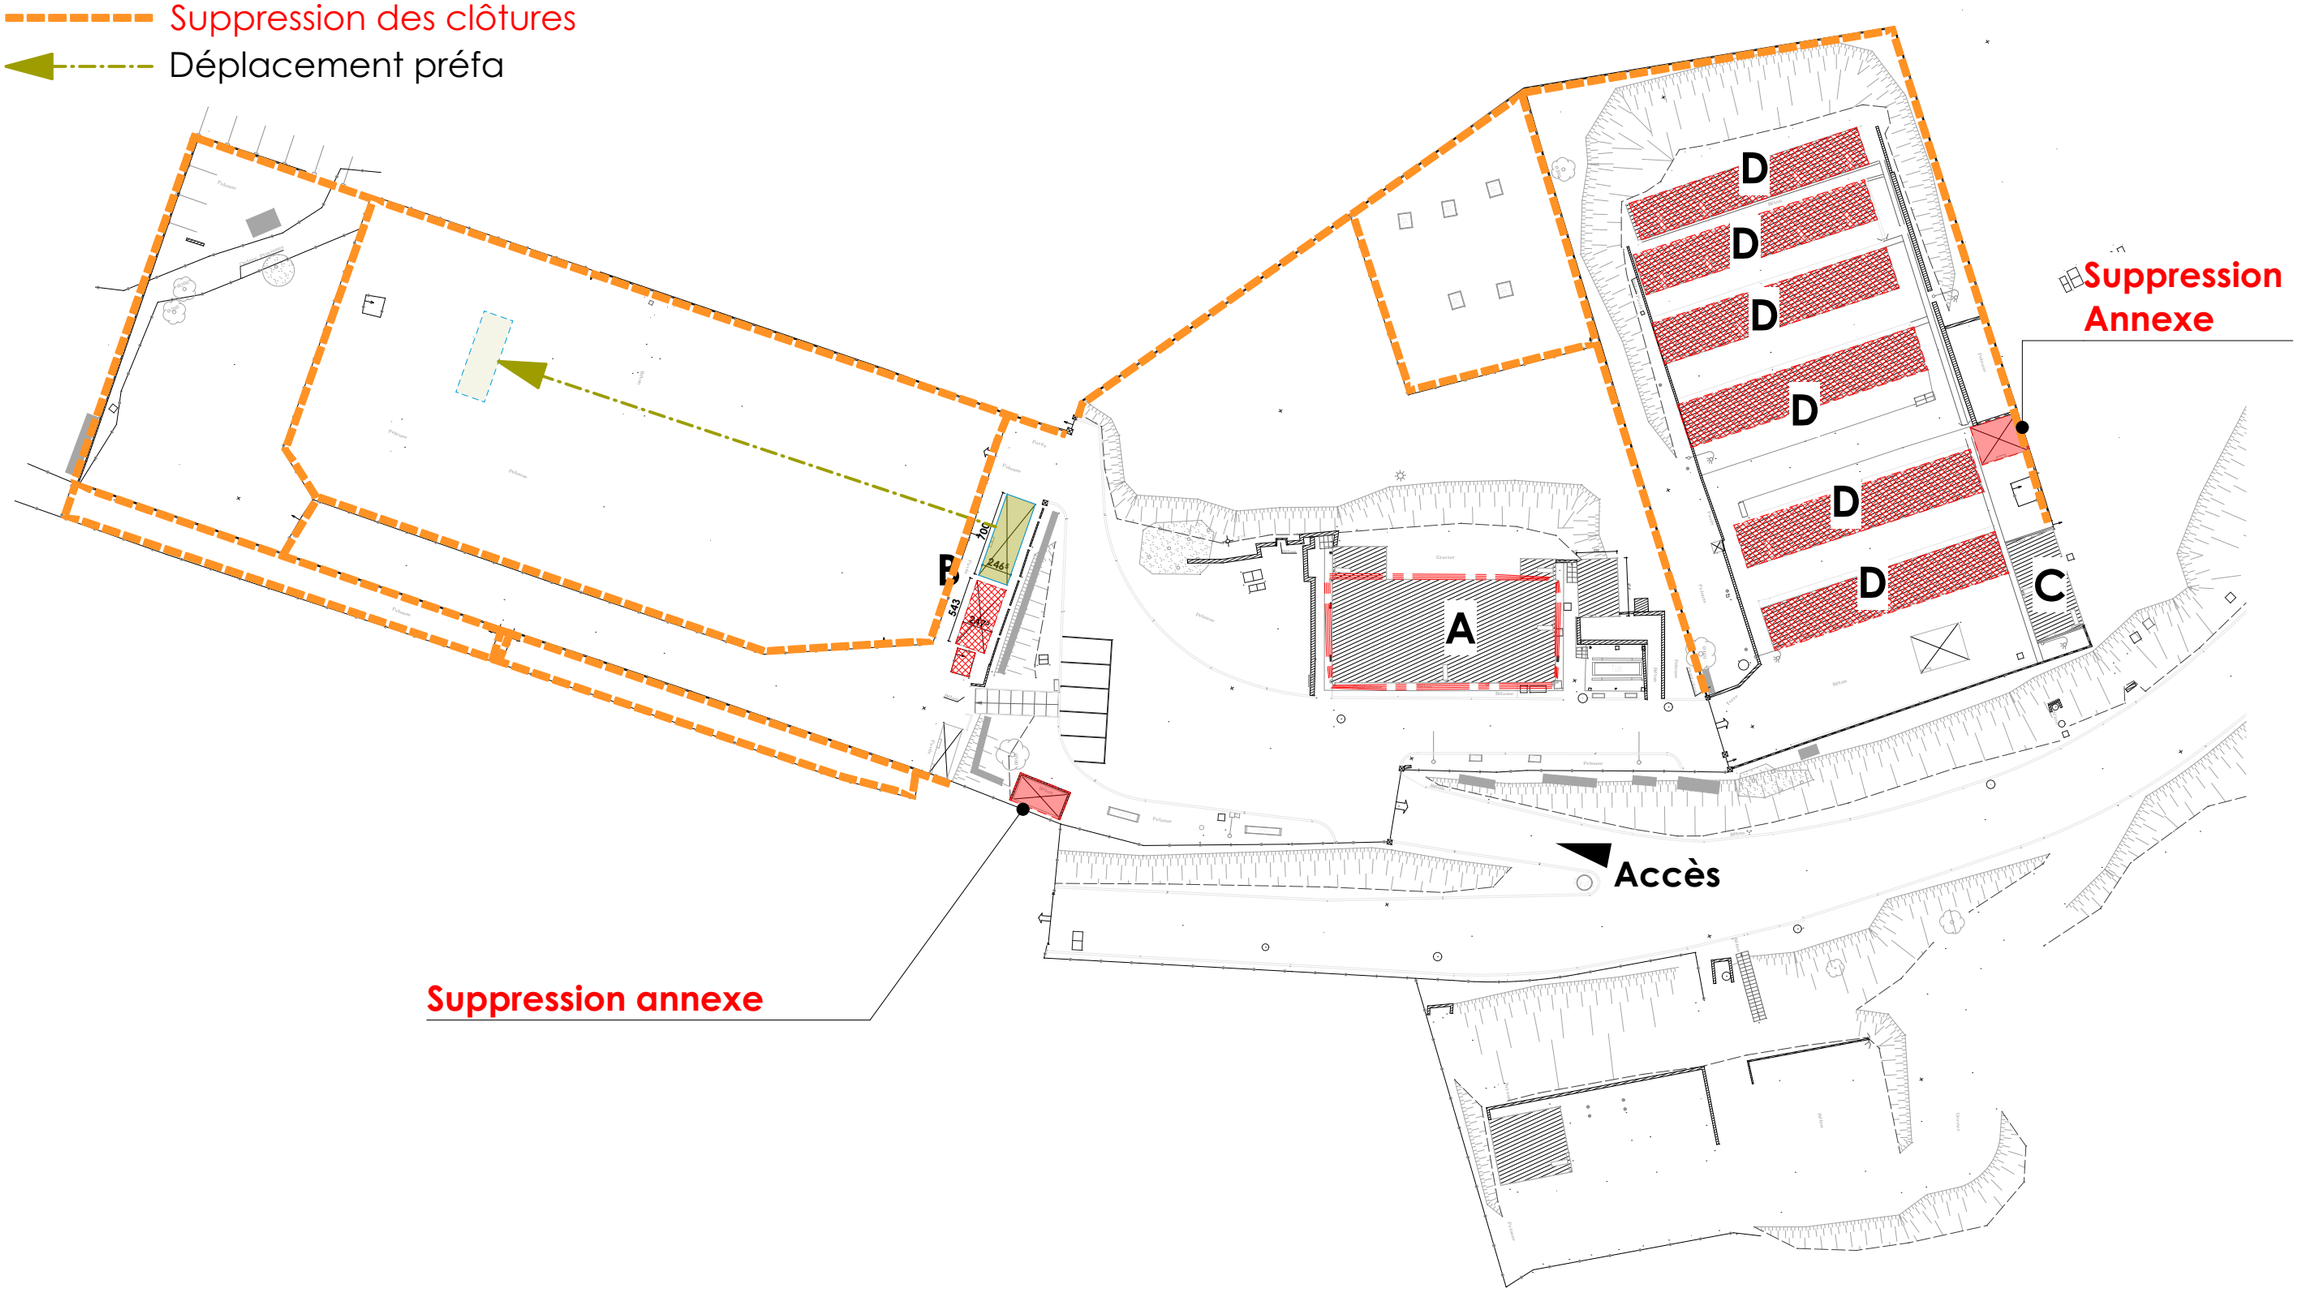

DOCUMENTS A USAGE D'AVANT PROJET (et/ou de Permis de Construire) - La Société AAMCO décline toutes responsabilités quant à un autre usage - L'ensemble des documents communiqués reste la propriété exclusive de la société (L113.1 Code de la Propriété Intellectuelle)

aamco. Betrec INGÉNIERIE
ESID de LYON
Quartier Général Frère
22 avenue Leclerc
69007 - LYON
MINISTÈRE DES ARMÉES Liberté Égalité Fraternité
SID Service d'infrastructure de la Défense

Réhabilitation du bâtiment 0022 et mise en conformité des courettes du chenil
Base aérienne 942
69250 POLEYMIEUX AU MONT D'OR

03/07/2026
Dossier graphique
PHASE : PC

INTITULE :
A01 Plan de masse_démolition

aamco.
20 rue Ostorie - 69100 Villeurbanne
Tél. 04 78 93 81 81 - Fax 04 78 93 02 50
aamco@aamco.archi
SCOP S.A.S. à capital variable
N° d'inscription à l'ordre des architectes :
Régional S102 - National S747
SIRET 327 895 694 00021

FORMAT : A3
ÉCHELLE : 1:500
N°PAGE : 07