
A: Bâtiment de bureaux
B: Bâtiments préfas
C: Bâtiment annexes
D: Courettes de vie pour les chiens
E: Abris

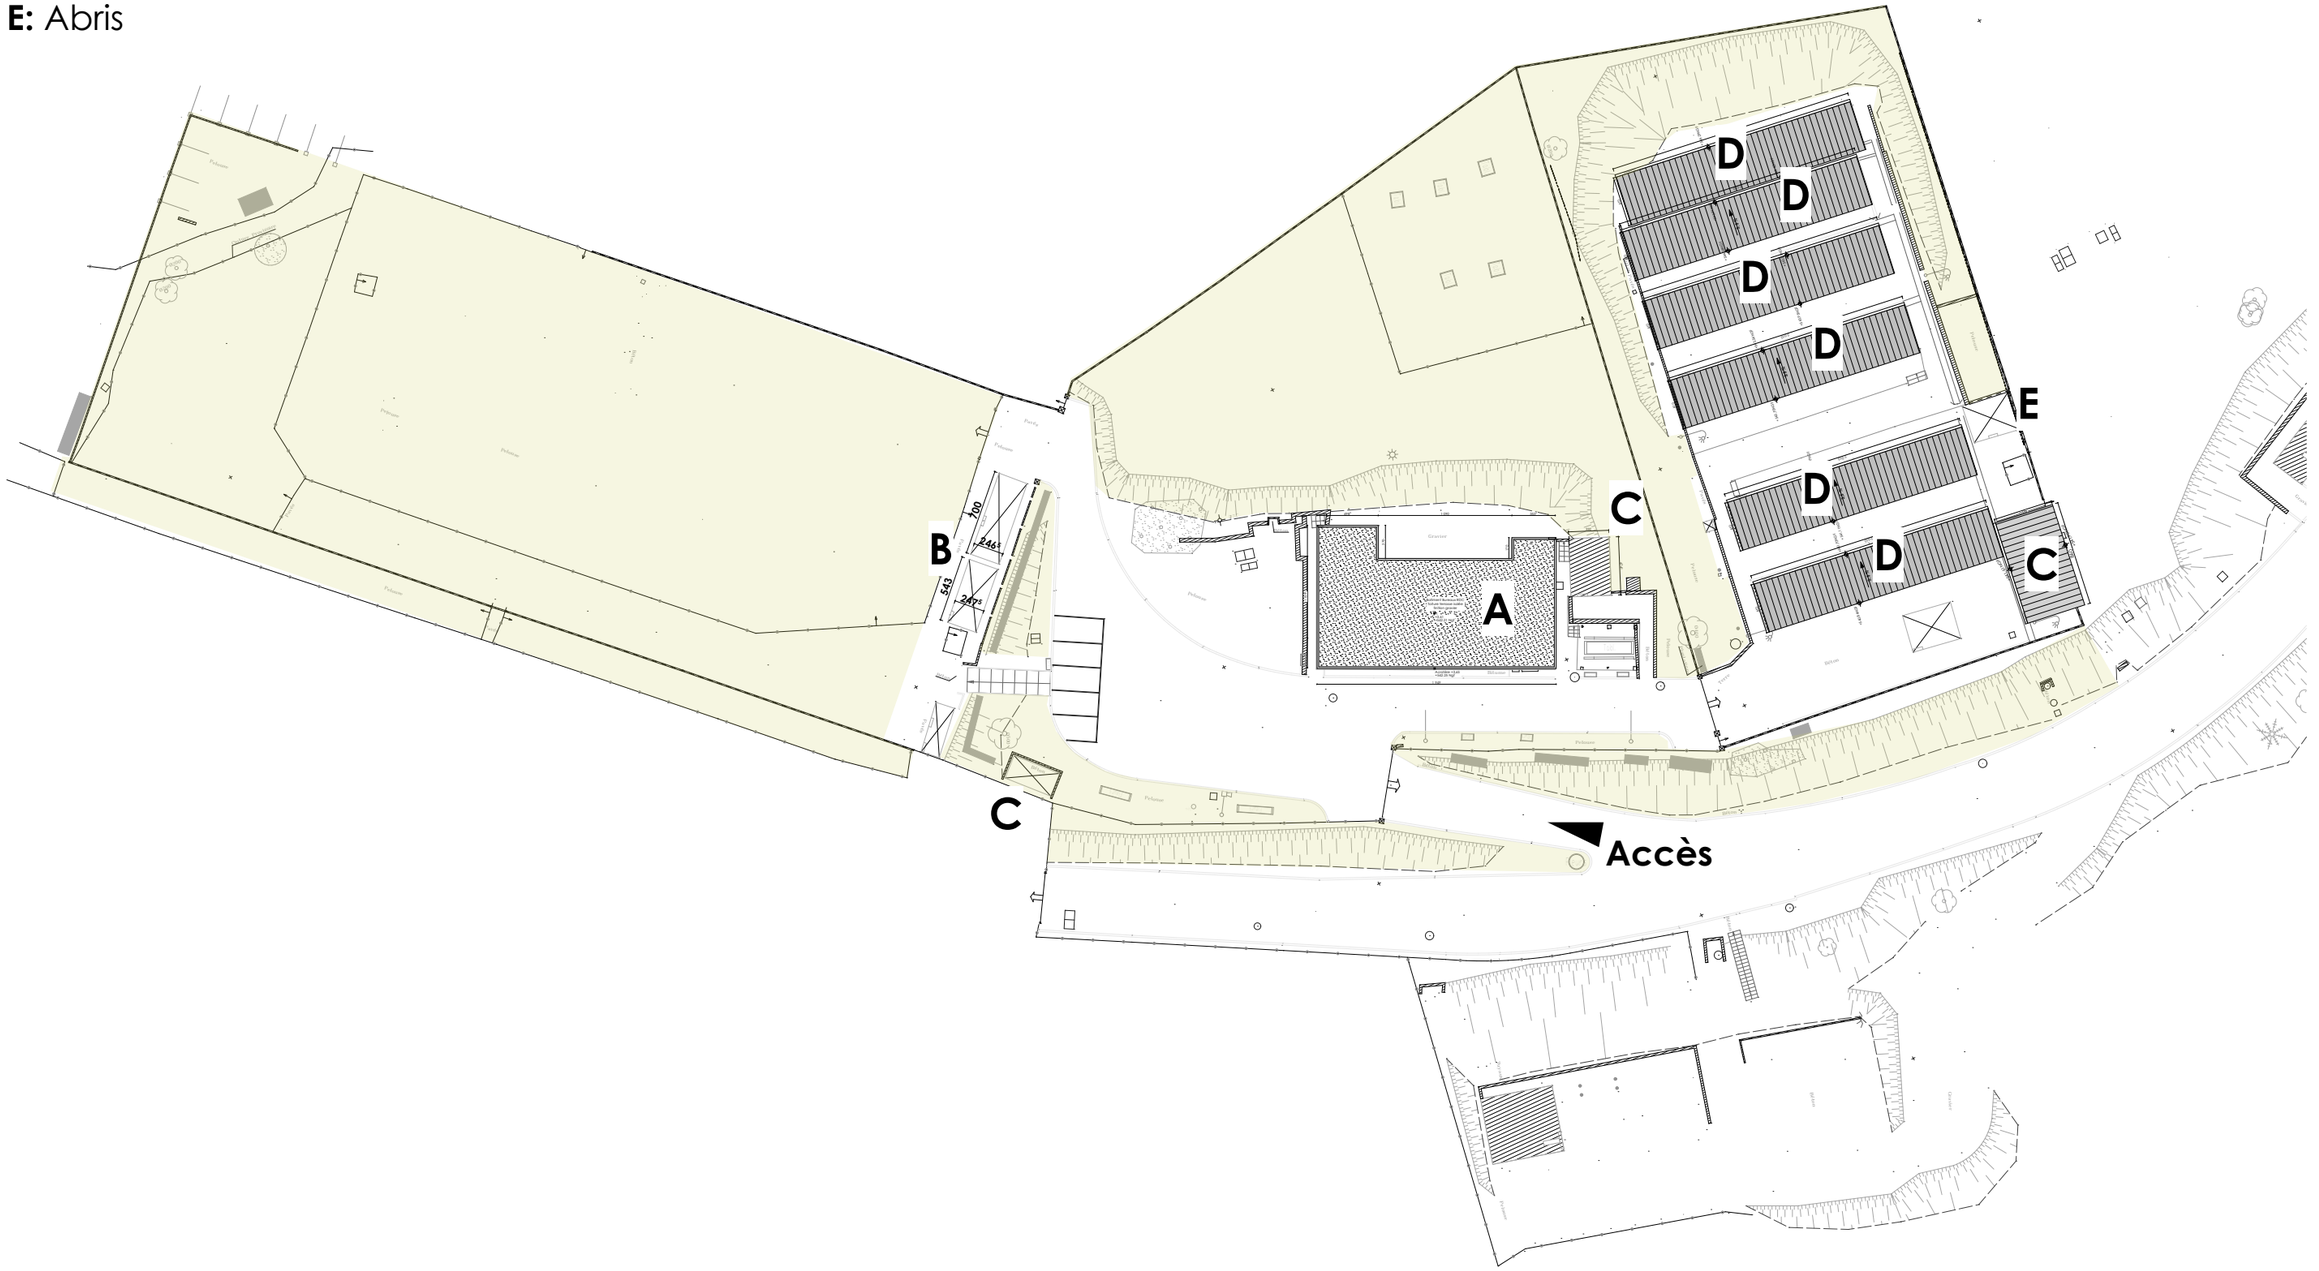

DOCUMENTS A USAGE D'AVANT PROJET (et/ou de Permis de Construire) - La Société AAMCO décline toutes responsabilités quant à un autre usage - L'ensemble des documents communiqués reste la propriété exclusive de la société (L113.1 Code de la Propriété Intellectuelle)

aamco.
20 rue Octavie - 69100 Villeurbanne
Tél. 04 78 93 81 81 - Fax 04 78 93 02 50
aamco@aamco.archi
SCOP S.A.S. à capital variable
N° d'inscription à l'ordre des architectes :
Régional S102 - National S747
SIRET 327 895 694 00021

aamco. Betrec INGÉNIERIE

ESID de LYON
Quartier Général Frère
22 avenue Leclerc
69007 - LYON

MINISTÈRE DES ARMÉES Liberté Égalité Fraternité
SID Service d'infrastructure de la Défense


Réhabilitation du bâtiment 0022 et mise en conformité des courettes du chenil
Base aérienne 942
69250 POLEYMIEUX AU MONT D'OR

03/07/2026
Dossier graphique
PHASE : PC

INTITULE :
PC02-1 Plan de masse_Etat-des-lieux

FORMAT : A3
ÉCHELLE : 1:500
N°PAGE : 03

A: Bâtiment de bureaux
B: Bâtiments préfas
C: Bâtiment annexes
D: Courettes de vie pour les chiens
E: Abris

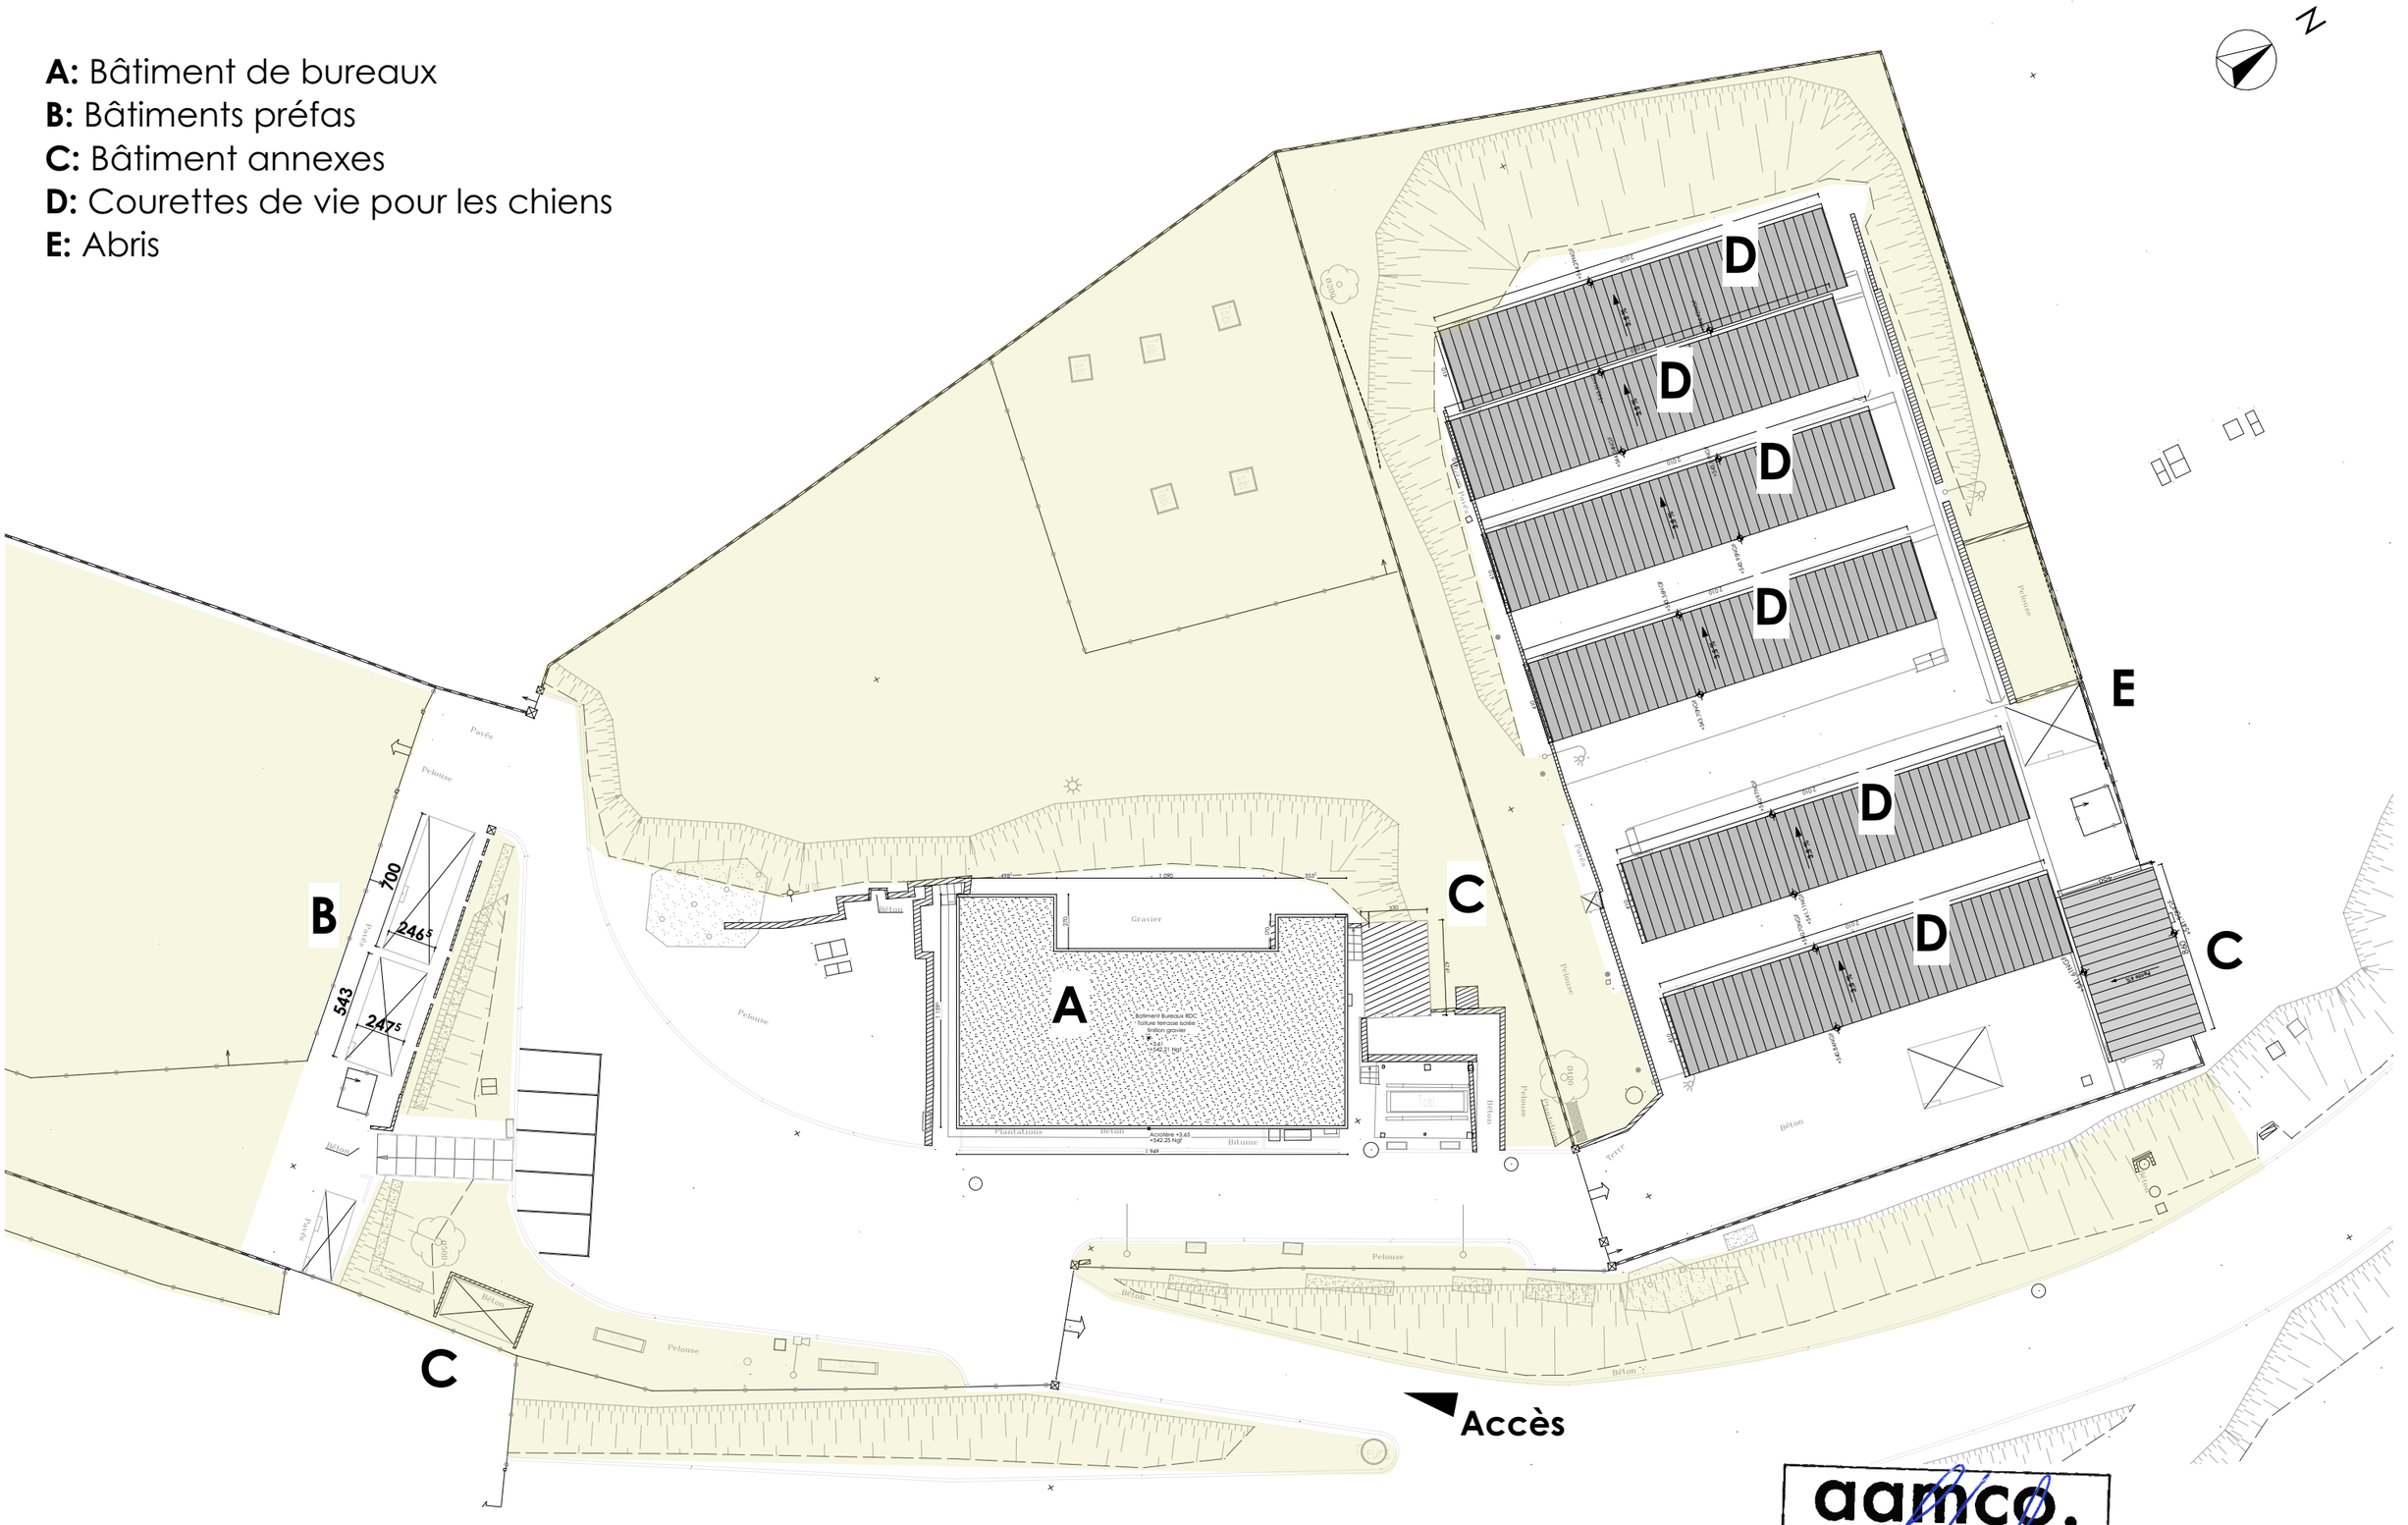

DOCUMENTS A USAGE D'AVANT PROJET (et/ou de Permis de Construire) - La Société AAMCO décline toutes responsabilités quant à un autre usage - L'ensemble des documents communiqués reste la propriété exclusive de la société (L113.1 Code de la Propriété Intellectuelle)

aamco. Betrec INGENIERIE
ESID de LYON
Quartier Général Frère
22 avenue Leclerc
69007 - LYON
MINISTÈRE DES ARMÉES Liberté Égalité Fraternité
SID Service d'Infrastructure de la Défense

Réhabilitation du bâtiment 0022 et mise en conformité des courettes du chenil
Base aérienne 942
69250 POLEYMIEUX AU MONT D'OR

03/07/2026
Dossier graphique

PHASE : PC


INTITULE :
PC02-2 Plan de masse zoom_Etat-des-lieux

aamco.
20 rue Ostalie - 69100 Villeurbanne
Tél. 04 78 93 81 81 - Fax 04 78 93 02 50
aamco@aamco.archi
SCOP S.A.S. à capital variable
N° d'inscription à l'ordre des architectes :
Régional S102 - National S747
SIRET 327 895 694 00021

FORMAT : A3

ÉCHELLE : 1:300

N°PAGE : 04

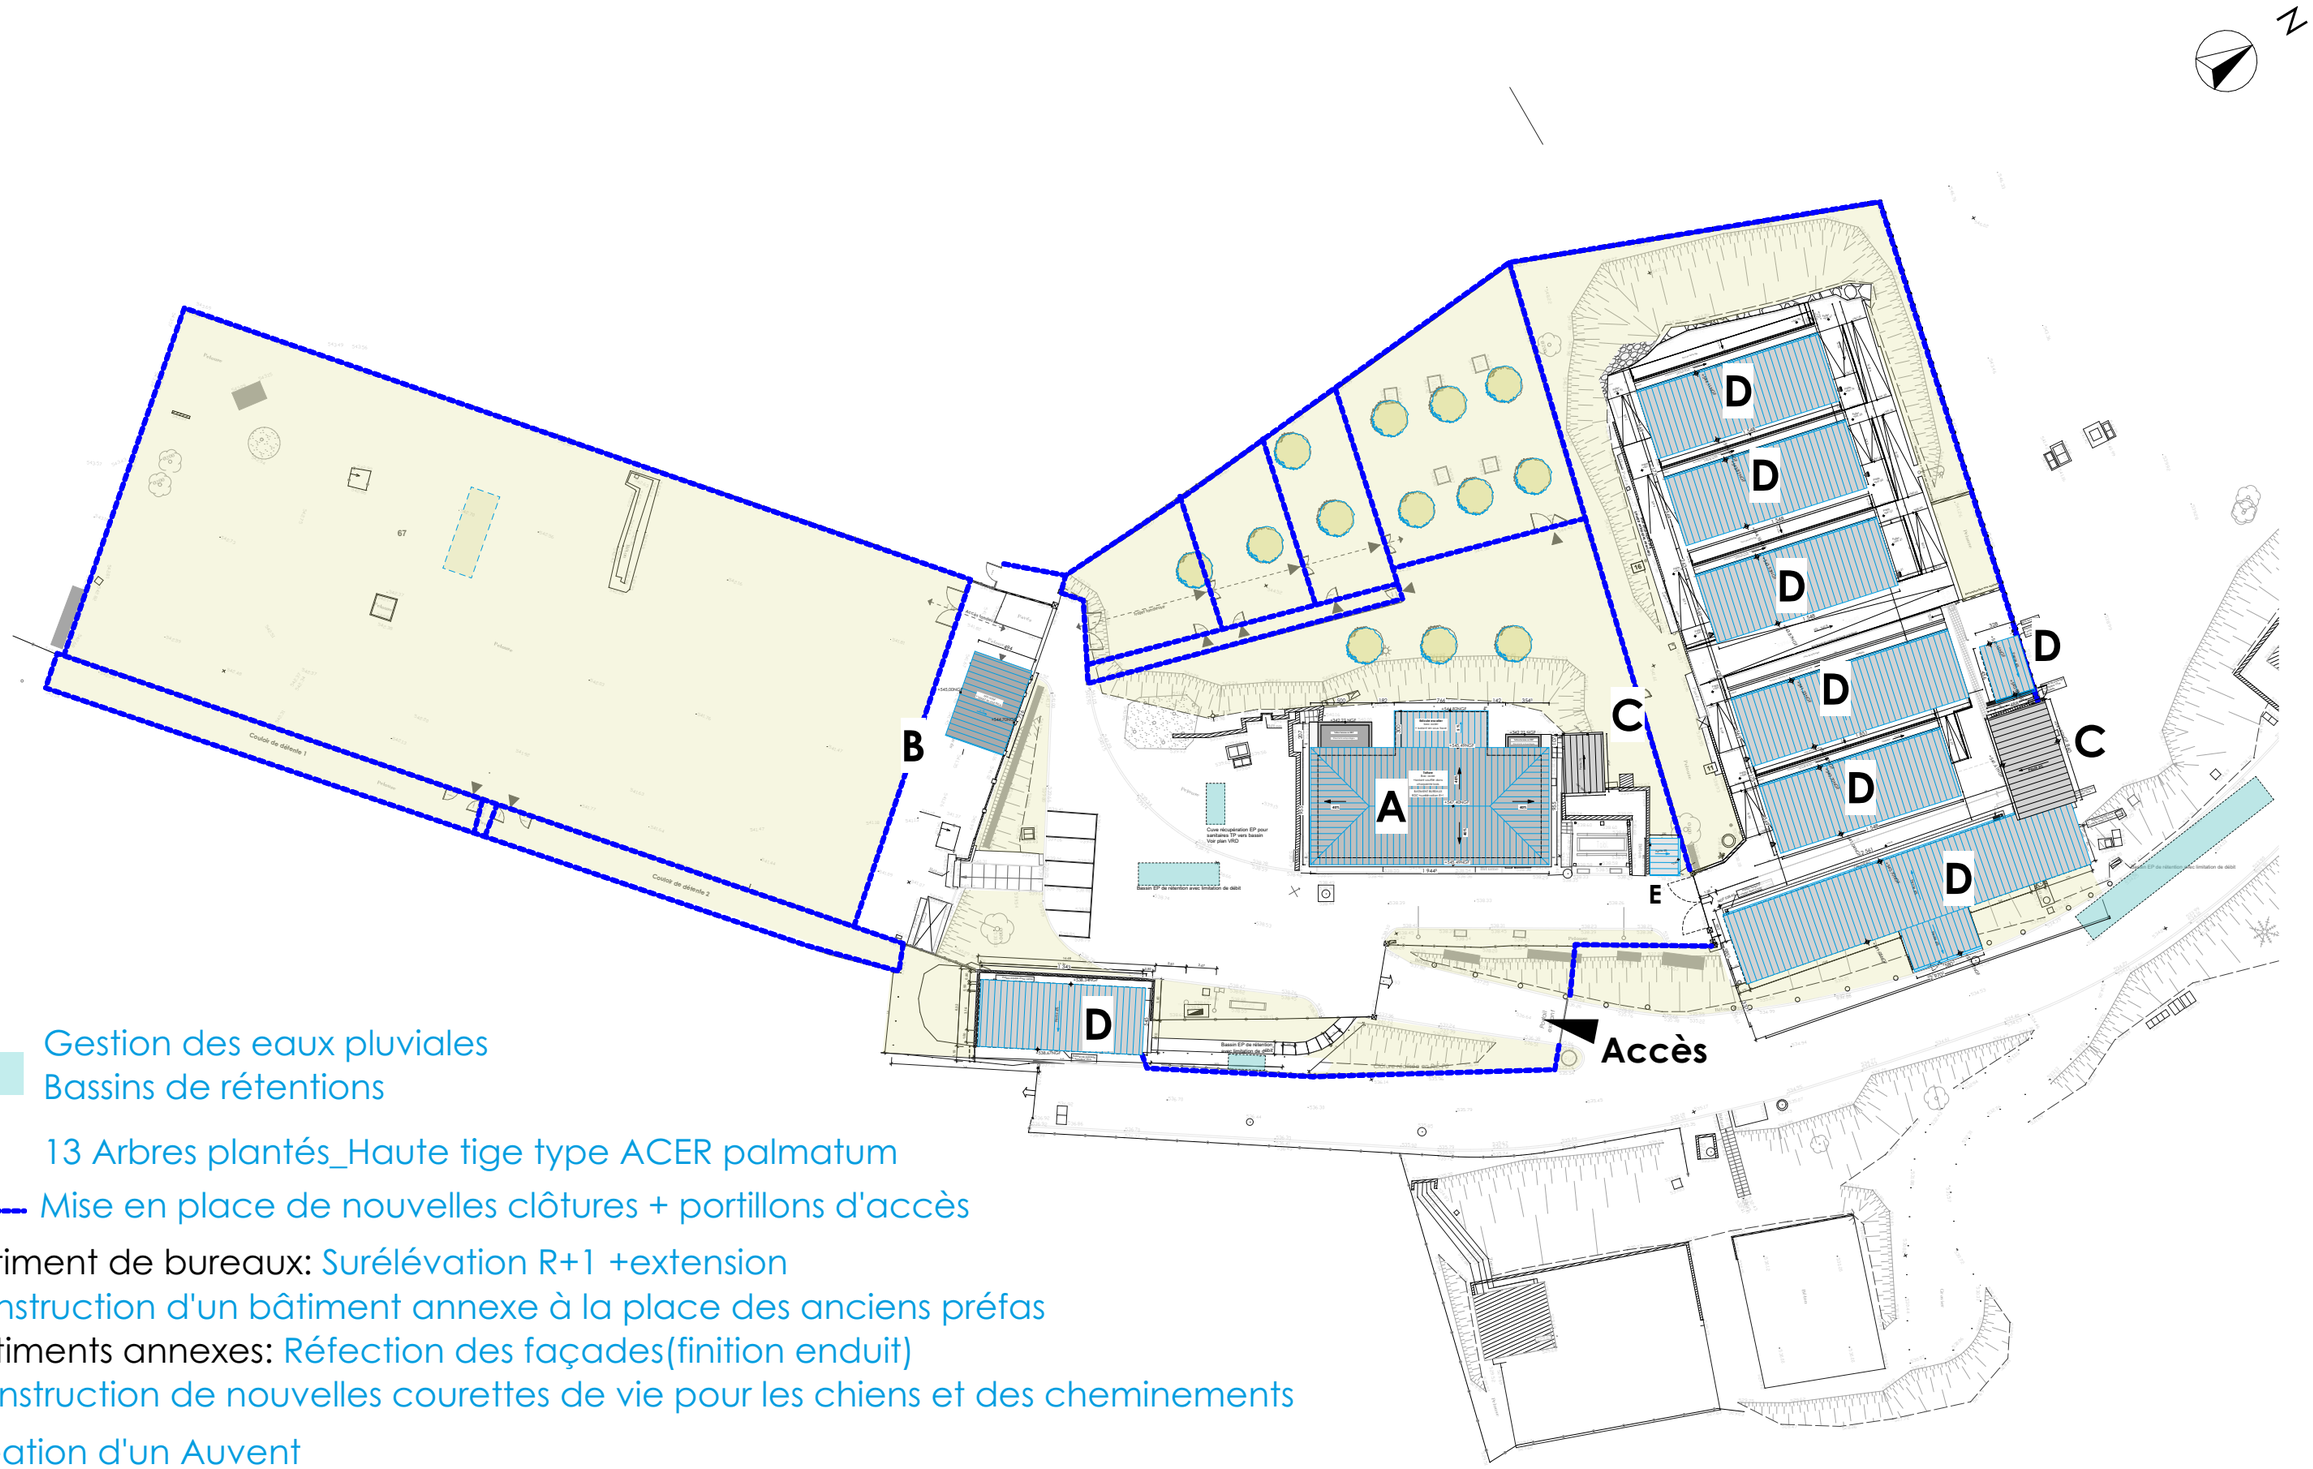

Gestion des eaux pluviales
Bassins de rétentions

13 Arbres plantés_Haute tige type ACER palmatum

Mise en place de nouvelles clôtures + portillons d'accès

A: Bâtiment de bureaux: Surélévation R+1 +extension
B: Construction d'un bâtiment annexe à la place des anciens préfas
C: Bâtiments annexes: Réfection des façades(finition enduit)
D: Construction de nouvelles courettes de vie pour les chiens et des cheminements

E: Création d'un Auvent

DOCUMENTS A USAGE D'AVANT PROJET (et/ou de Permis de Construire) - La Société AAMCO décline toutes responsabilités quant à un autre usage - L'ensemble des documents communiqués reste la propriété exclusive de la société (L113.1 Code de la Propriété Intellectuelle)

aamco. Betrec INGÉNIERIE
ESID de LYON
Quartier Général Frère
22 avenue Leclerc
69007 - LYON

MINISTÈRE DES ARMÉES
Liberté
Égalité
Fraternité

SID
Service d'infrastructure de la Défense

Réhabilitation du bâtiment 0022 et mise en conformité des courettes du chenil
Base aérienne 942
69250 POLEYMIEUX AU MONT D'OR

03/07/2026
Dossier graphique

PHASE : PC

INTITULE :
PC02-3 Plan de masse_Projet

aamco.
20 rue Ostorie - 69100 Villeurbanne
Tél. 04 78 93 81 81 - Fax 04 78 93 02 50
aamco@aamco.archi
SCOP S.A.S. à capital variable
N° d'inscription à l'ordre des architectes :
Régional S102 - National S747
SIRET 327 895 694 00021

FORMAT : A3

ÉCHELLE : 1:500


N°PAGE : 05

Gestion des eaux pluviales
Bassins de rétentions

13 Arbres plantés_Haute tige type ACER palmatum

Mise en place de nouvelles clôtures + portillons d'accès

A: Bâtiment de bureaux: Surélévation R+1 +extension
B: Construction d'un bâtiment annexe à la place des anciens préfas
C: Bâtiments annexes: Réfection des façades(finition enduit)
D: Construction de nouvelles courettes de vie pour les chiens et des cheminements
E: Création d'un Auvent

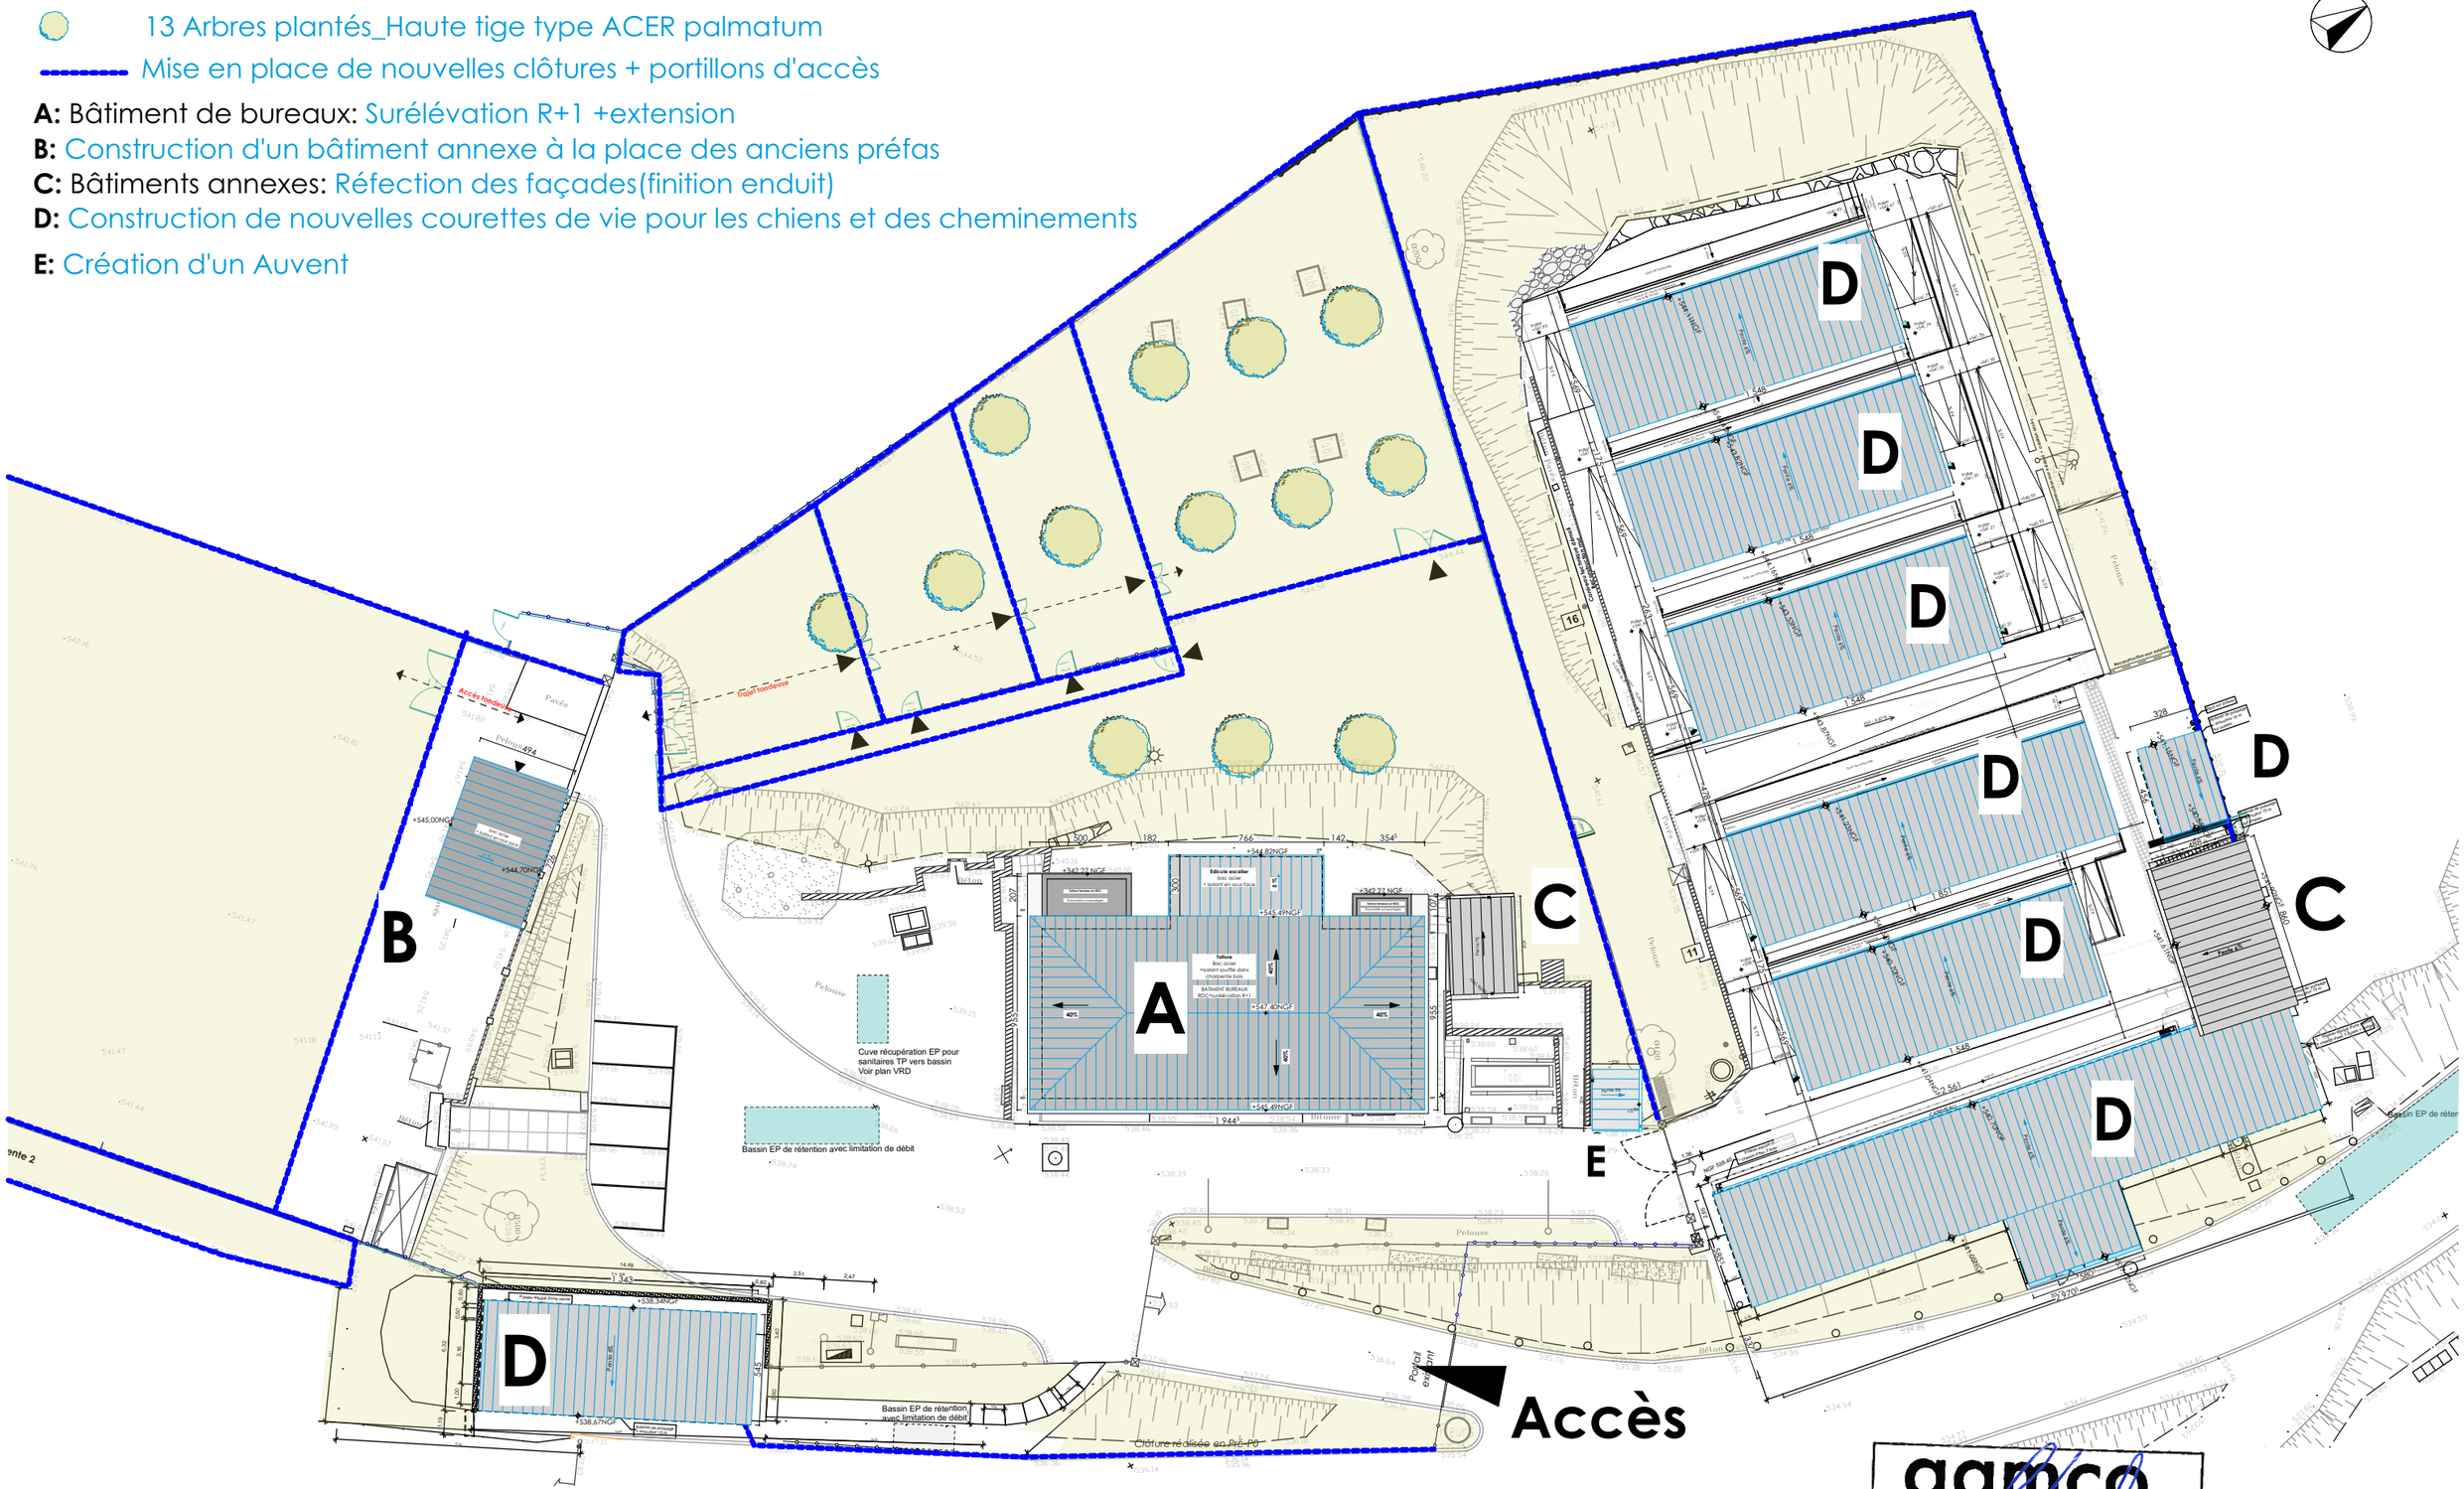
N
A
B
C
D
E
Accès
Accès tondeuse
Projet tondeuse
Pavés
Pelouse
Cuve récupération EP pour sanitaires TP vers bassin Voir plan VRD
Bassin EP de rétention avec limitation de débit
Bassin EP de rétention avec limitation de débit
Clôture réalisée en Pré-Po
Portail existant
Bétons
Enrobé
Toiture Bac acier Isolant soufflé dans charpente bois BATIMENT BUREAUX EOC+surélévation R+1
Edicule escalier bac acier + isolant en sous face
Toiture Bac acier Isolant soufflé dans charpente bois
Toiture Bac acier Isolant soufflé dans charpente bois
Toiture Bac acier Isolant soufflé dans charpente bois