SOMMAIRE

01.01	Plan de la base aérienne 942
01.02	Chenil | Plan de repérage_EDL
01.03	Plan masse géomètre + réseaux_EDL
01.04	Chenil | Plan de masse_Phasage PROJET
01.05	Chenil | Plan de masse_PROJET
01.06	Plan de repérage Zoom travaux extérieurs_PROJET
01.07	Zone Courette 0060| Plan Toiture Courettes_EDL+Travaux
01.08	Zone Courette 0060| Plan masse_Courettes_PROJET
01.09	Zone Courette 0060| Plan Toiture Courettes_PROJET
01.10	Zone Courette 0060 | Plan Courettes_PROJET
01.11	Zone Courette 0060 | Coupe paysagère Courettes_PROJET
01.12	Zone Courette 0060 | Coupe transversale Courettes_PROJET
01.13	Zone Courette 0060 | Façades Courettes_PROJET
01.14	Batiment 0022 | RDC_EDL
01.15	Batiment 0022 | Façades_EDL
01.16	Batiment 0022 | Coupes_EDL
01.17	Batiment 0022 | RDC_DEMOLITION
01.18	Batiment 0022 | Façades_DEMOLITION
01.19	Batiment 0022 | Coupes_DEMOLITION
01.20	Batiment 0022 | RDC_PROJET
01.21	Batiment 0022 | R+1_PROJET
01.22	Batiment 0022 |TOITURE_PROJET
01.23	Batiment 0022 | Coupes_PROJET
01.24	Batiment 0022 | Façades_PROJET
01.25	Batiment 0022 | Façades_PROJET
01.26	Modulaires | Plan de principe
01.27	Batiment 0065 | Infirmerie | Photos
01.28	Batiment 0065 |Infirmerie | Plans DEMOLITION & PROJET
01.29	Batiment 0066 | Intention projet
01.30	Batiment 0107 | Futur local Stockage/ Séchage matériel canin | Plans PROJET
01.31	Batiment 0107 | Futur local Stockage/ Séchage matériel canin | Plans PROJET
01.32	Batiment 0113 | Auvent casiers extérieurs | Plans PROJET
01.33	Batiment 0113 | Auvent casiers extérieurs | Plans PROJET
01.34	Batiment Pré_P0&0065 | Plans PROJET

Réhabilitation du bâtiment 0022 et mise en conformité des courettes du chenil

Base Aérienne 942 - 69250 - POLEYMIEUX AU MONT D'OR

ESID de LYON — Maître d'ouvrage
Quartier Général Frère 22 avenue Leclerc LYON 69007 - tél. #Numéro de téléphone du Client - fax. #Fax du Client
Contact : Maxiume KINDEL - E-mail : maxime.kindel@intradef.gouv.fr

AAMCO — Architecte Mandataire
20, rue Octavie - 69100 - Villeurbanne - tél. 04 78 93 81 81
Contact : Lyudmyla KOVALCHUK - E-mail : aamco@aamco.archi

BETREC — BET TCE
129 rue Servient - 69326 LYON CEDEX 03 - tél. 04 72 60 00 95
Contact : Véronique VATIN - E-mail : veronique.vatin@betrec.com (Chef de projet, Economiste)

DOCUMENTS A USAGE D'AVANT PROJET (et/ou de Permis de Construire) - La Société AAMCO décline toutes responsabilités quant à un autre usage - L'ensemble des documents communiqués reste la propriété exclusive de la société (L113.1 Code de la Propriété Intellectuelle)

Dossier graphique

Indice	Date	Nature
A		
B		
C		

MINISTÈRE DES ARMÉES — Liberté Égalité Fraternité
SID — Service d'Infrastructure de la Défense

ESID de LYON
Quartier Général Frère
69007 - LYON


DCE **01**

Fichier : ESP24_APD_ARC_29/07/2026_01_Dossier graphique | **Date :** 29/07/2026


Projet : ESP24 | **Echelle :**

aamco.

20, rue Octavie - 69100 Villeurbanne
tél: 04 78 93 81 81 fax: 04 78 93 02 50
aamco@aamco.archi

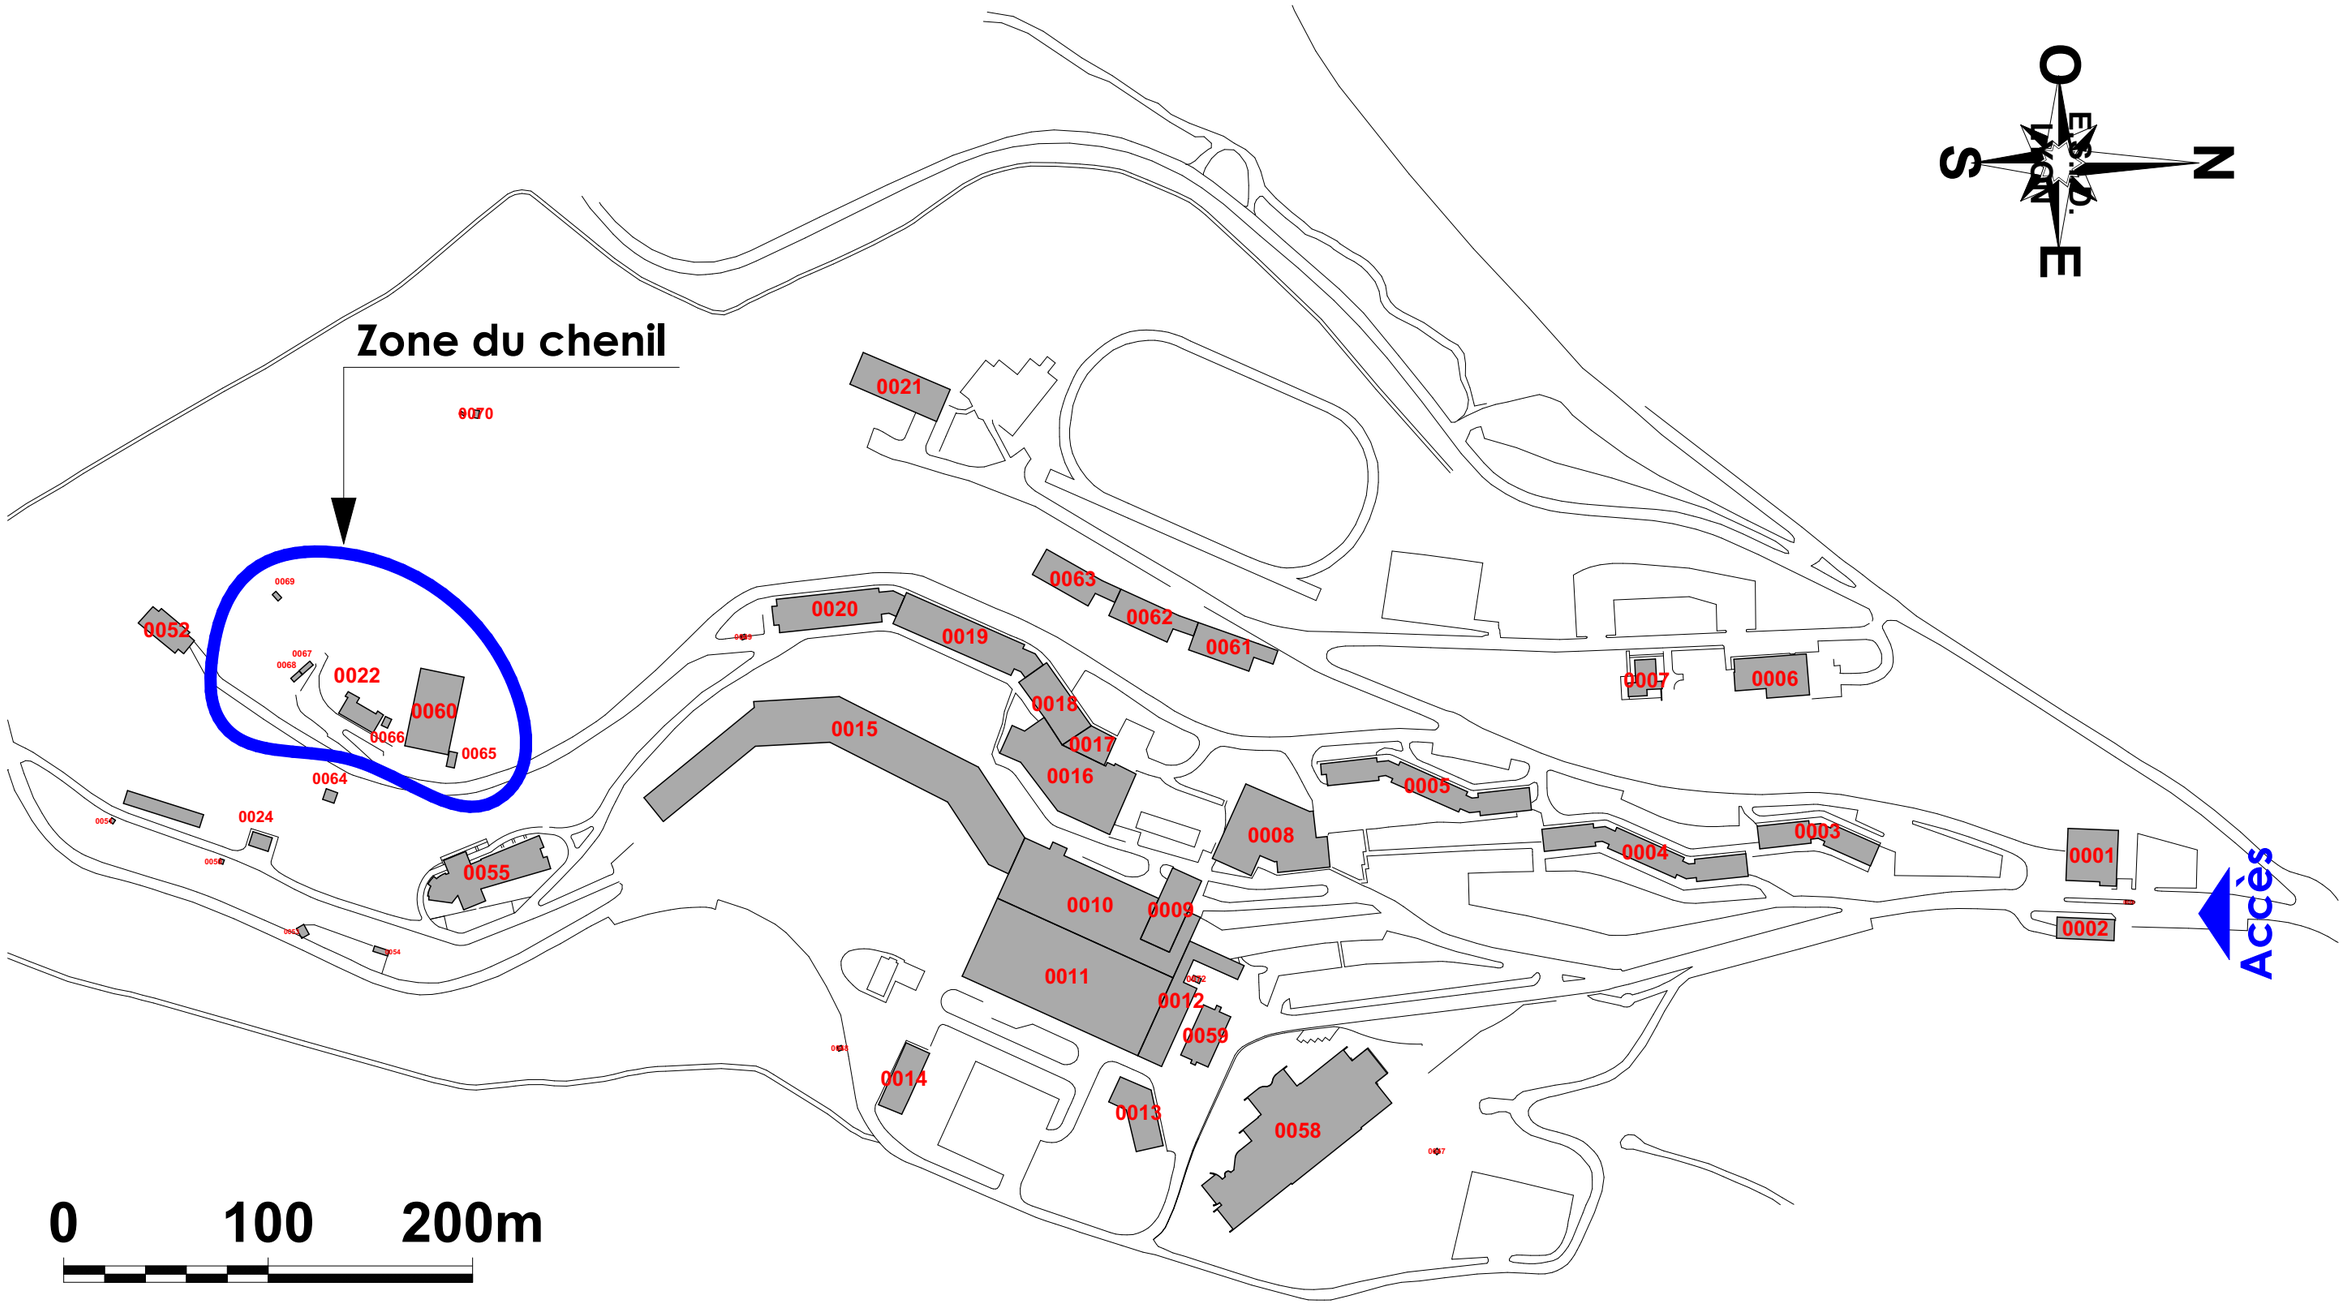

aamco. Betrec INGÉNIERIE ESID de LYON Quartier Général Frère 22 avenue Leclerc 69007 - LYON	MINISTÈRE DES ARMÉES Liberté Égalité Fraternité SID Service d'Infrastructure de la Défense	**Réhabilitation du bâtiment 0022 et mise en conformité des courettes du chenil** Base aérienne 942 69250 POLEYMIEUX AU MONT D'OR	**29/07/2026** Dossier graphique **PHASE :** DCE	**INTITULE :** **Plan de la base aérienne 942**	**FORMAT :** A3 **ÉCHELLE :** 1:750 **N°PAGE :** 01.01

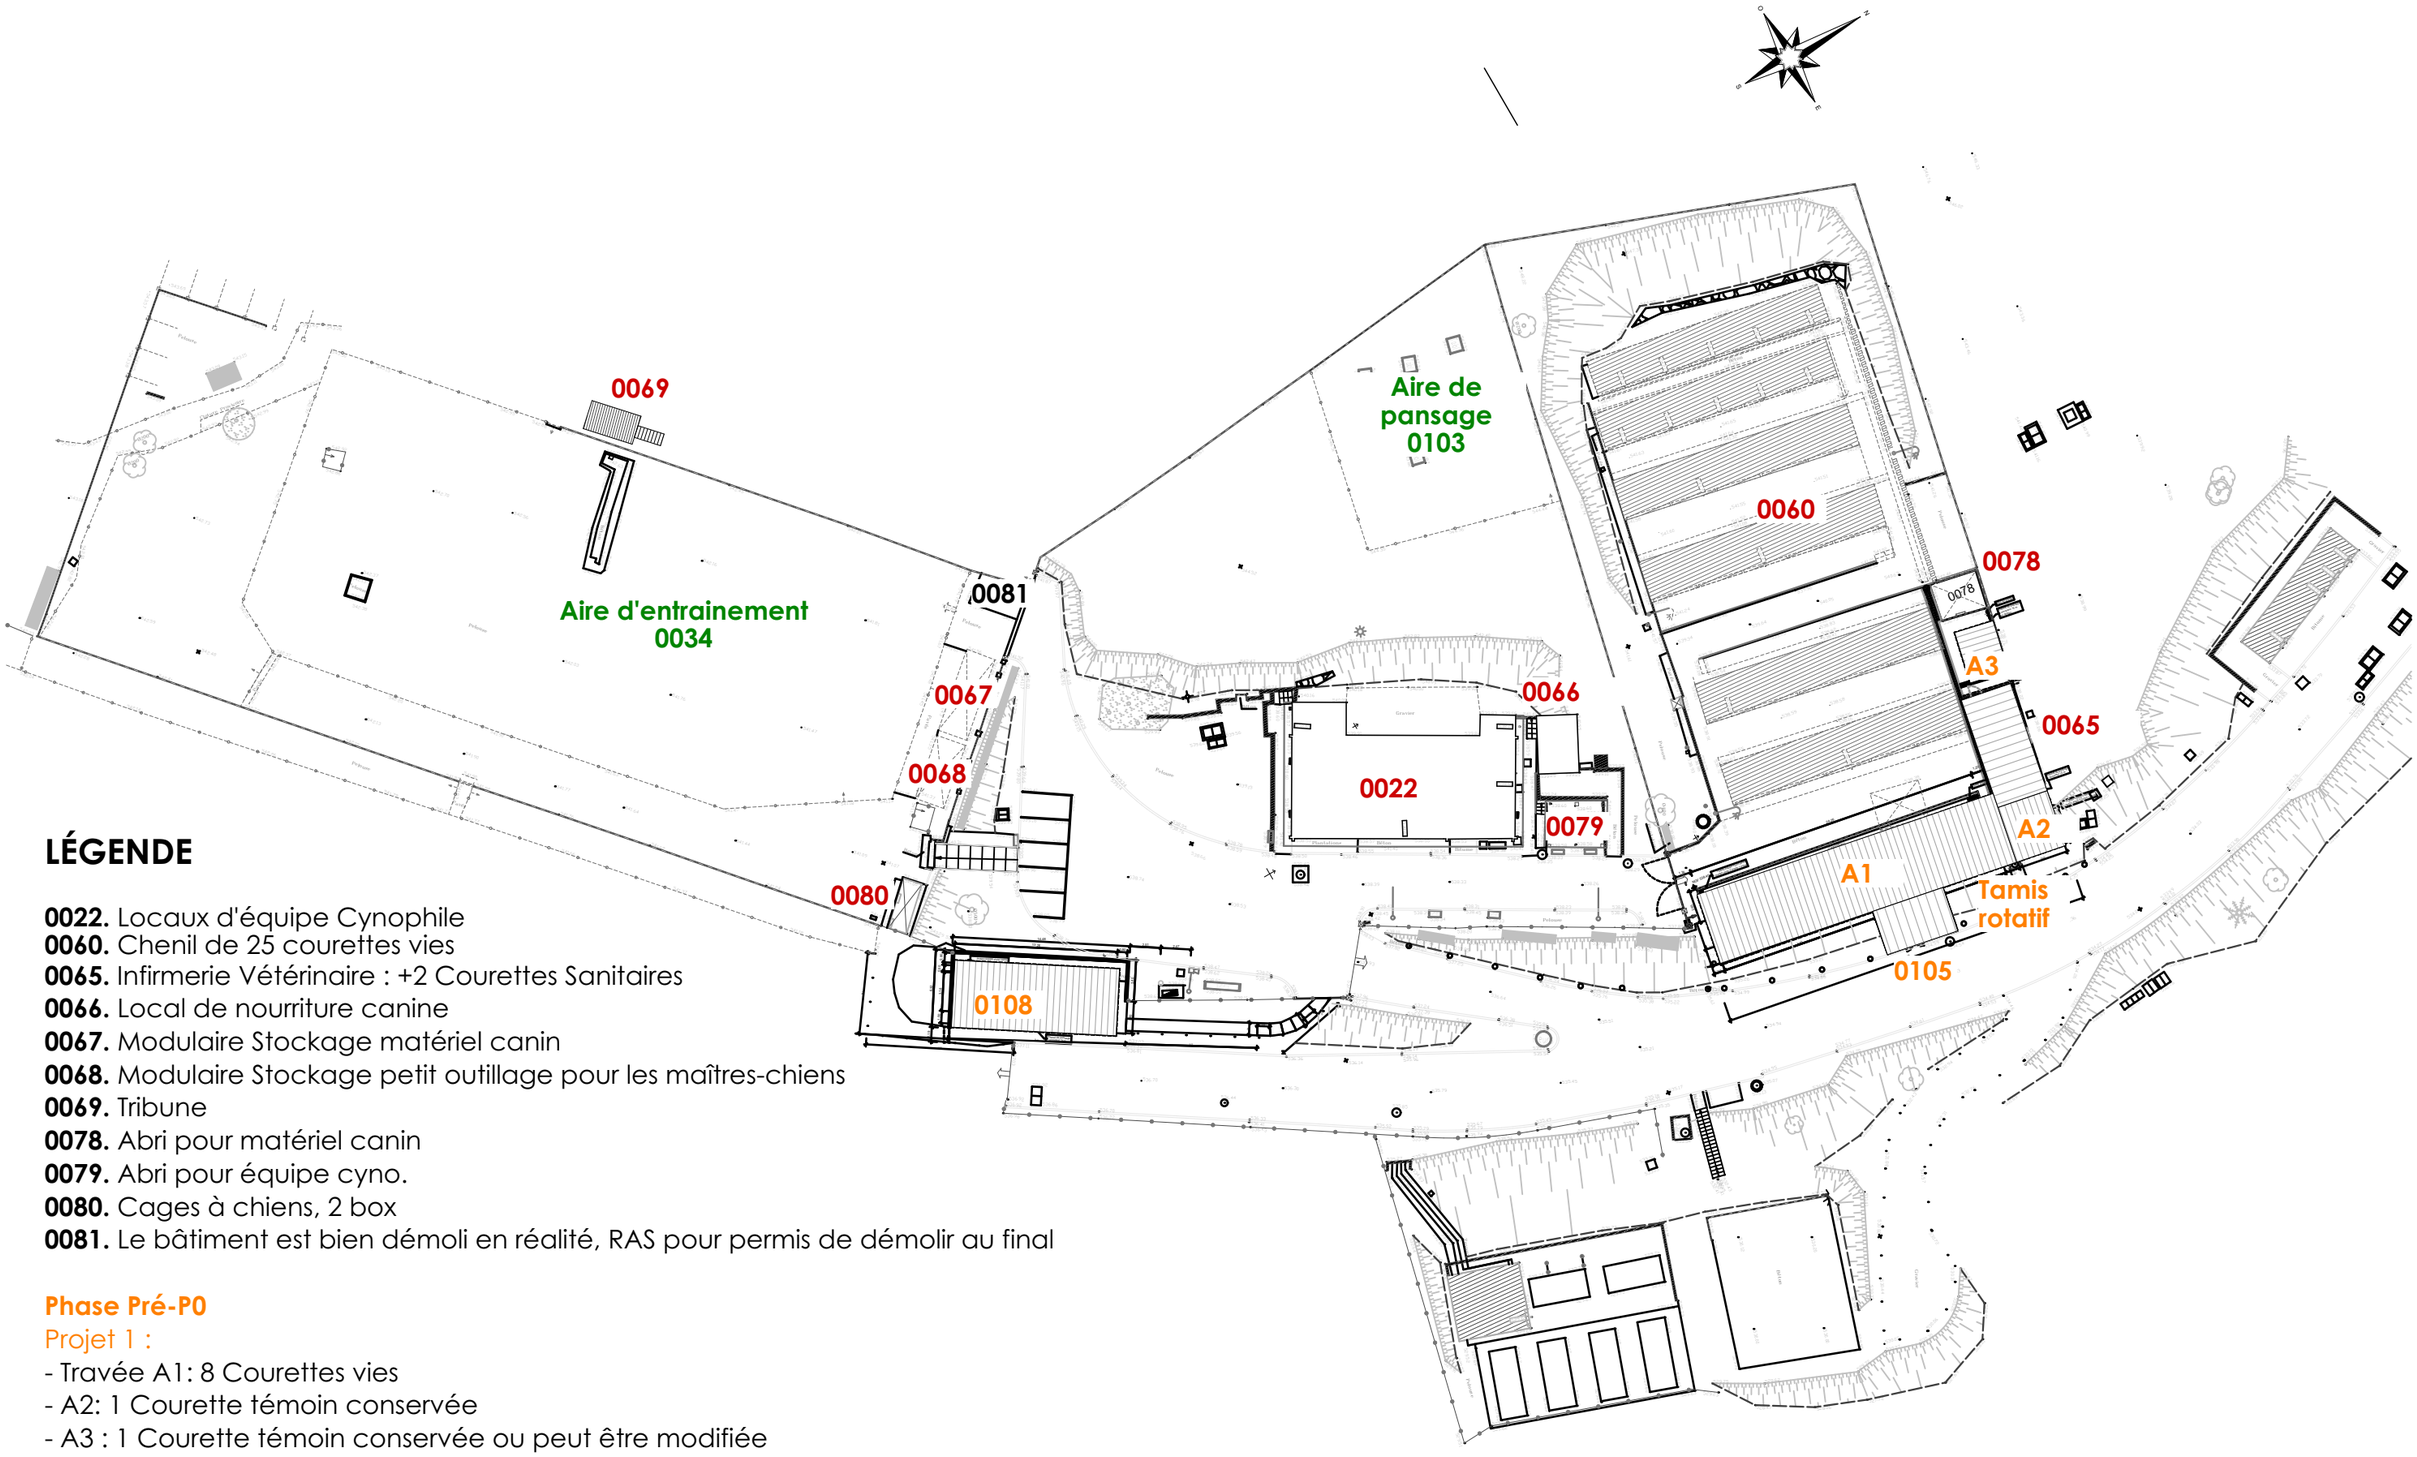

LÉGENDE

0022. Locaux d'équipe Cynophile
0060. Chenil de 25 courettes vies
0065. Infirmerie Vétérinaire : +2 Courettes Sanitaires
0066. Local de nourriture canine
0067. Modulaire Stockage matériel canin
0068. Modulaire Stockage petit outillage pour les maîtres-chiens
0069. Tribune
0078. Abri pour matériel canin
0079. Abri pour équipe cyno.
0080. Cages à chiens, 2 box
0081. Le bâtiment est bien démoli en réalité, RAS pour permis de démolir au final

Phase Pré-P0

Projet 1 :

- Travée A1: 8 Courettes vies
- A2: 1 Courette témoin conservée
- A3 : 1 Courette témoin conservée ou peut être modifiée
- 0105 : Abri tamis rotatif

Projet 2 :

Travée B | 3 Courettes d'isolement
0108


aamco. Betrec INGÉNIERIE
ESID de LYON
Quartier Général Frère
22 avenue Leclerc
69007 - LYON
MINISTÈRE DES ARMÉES Liberté Égalité Fraternité
SID Service d'Infrastructure de la Défense

Réhabilitation du bâtiment 0022 et mise en conformité des courettes du chenil
Base aérienne 942
69250 POLEYMIEUX AU MONT D'OR

29/07/2026
Dossier graphique
PHASE : DCE

INTITULE :
Chenil | Plan de repérage_EDL

FORMAT : A3
ÉCHELLE : 1:250, 1:500
N°PAGE : 01.02

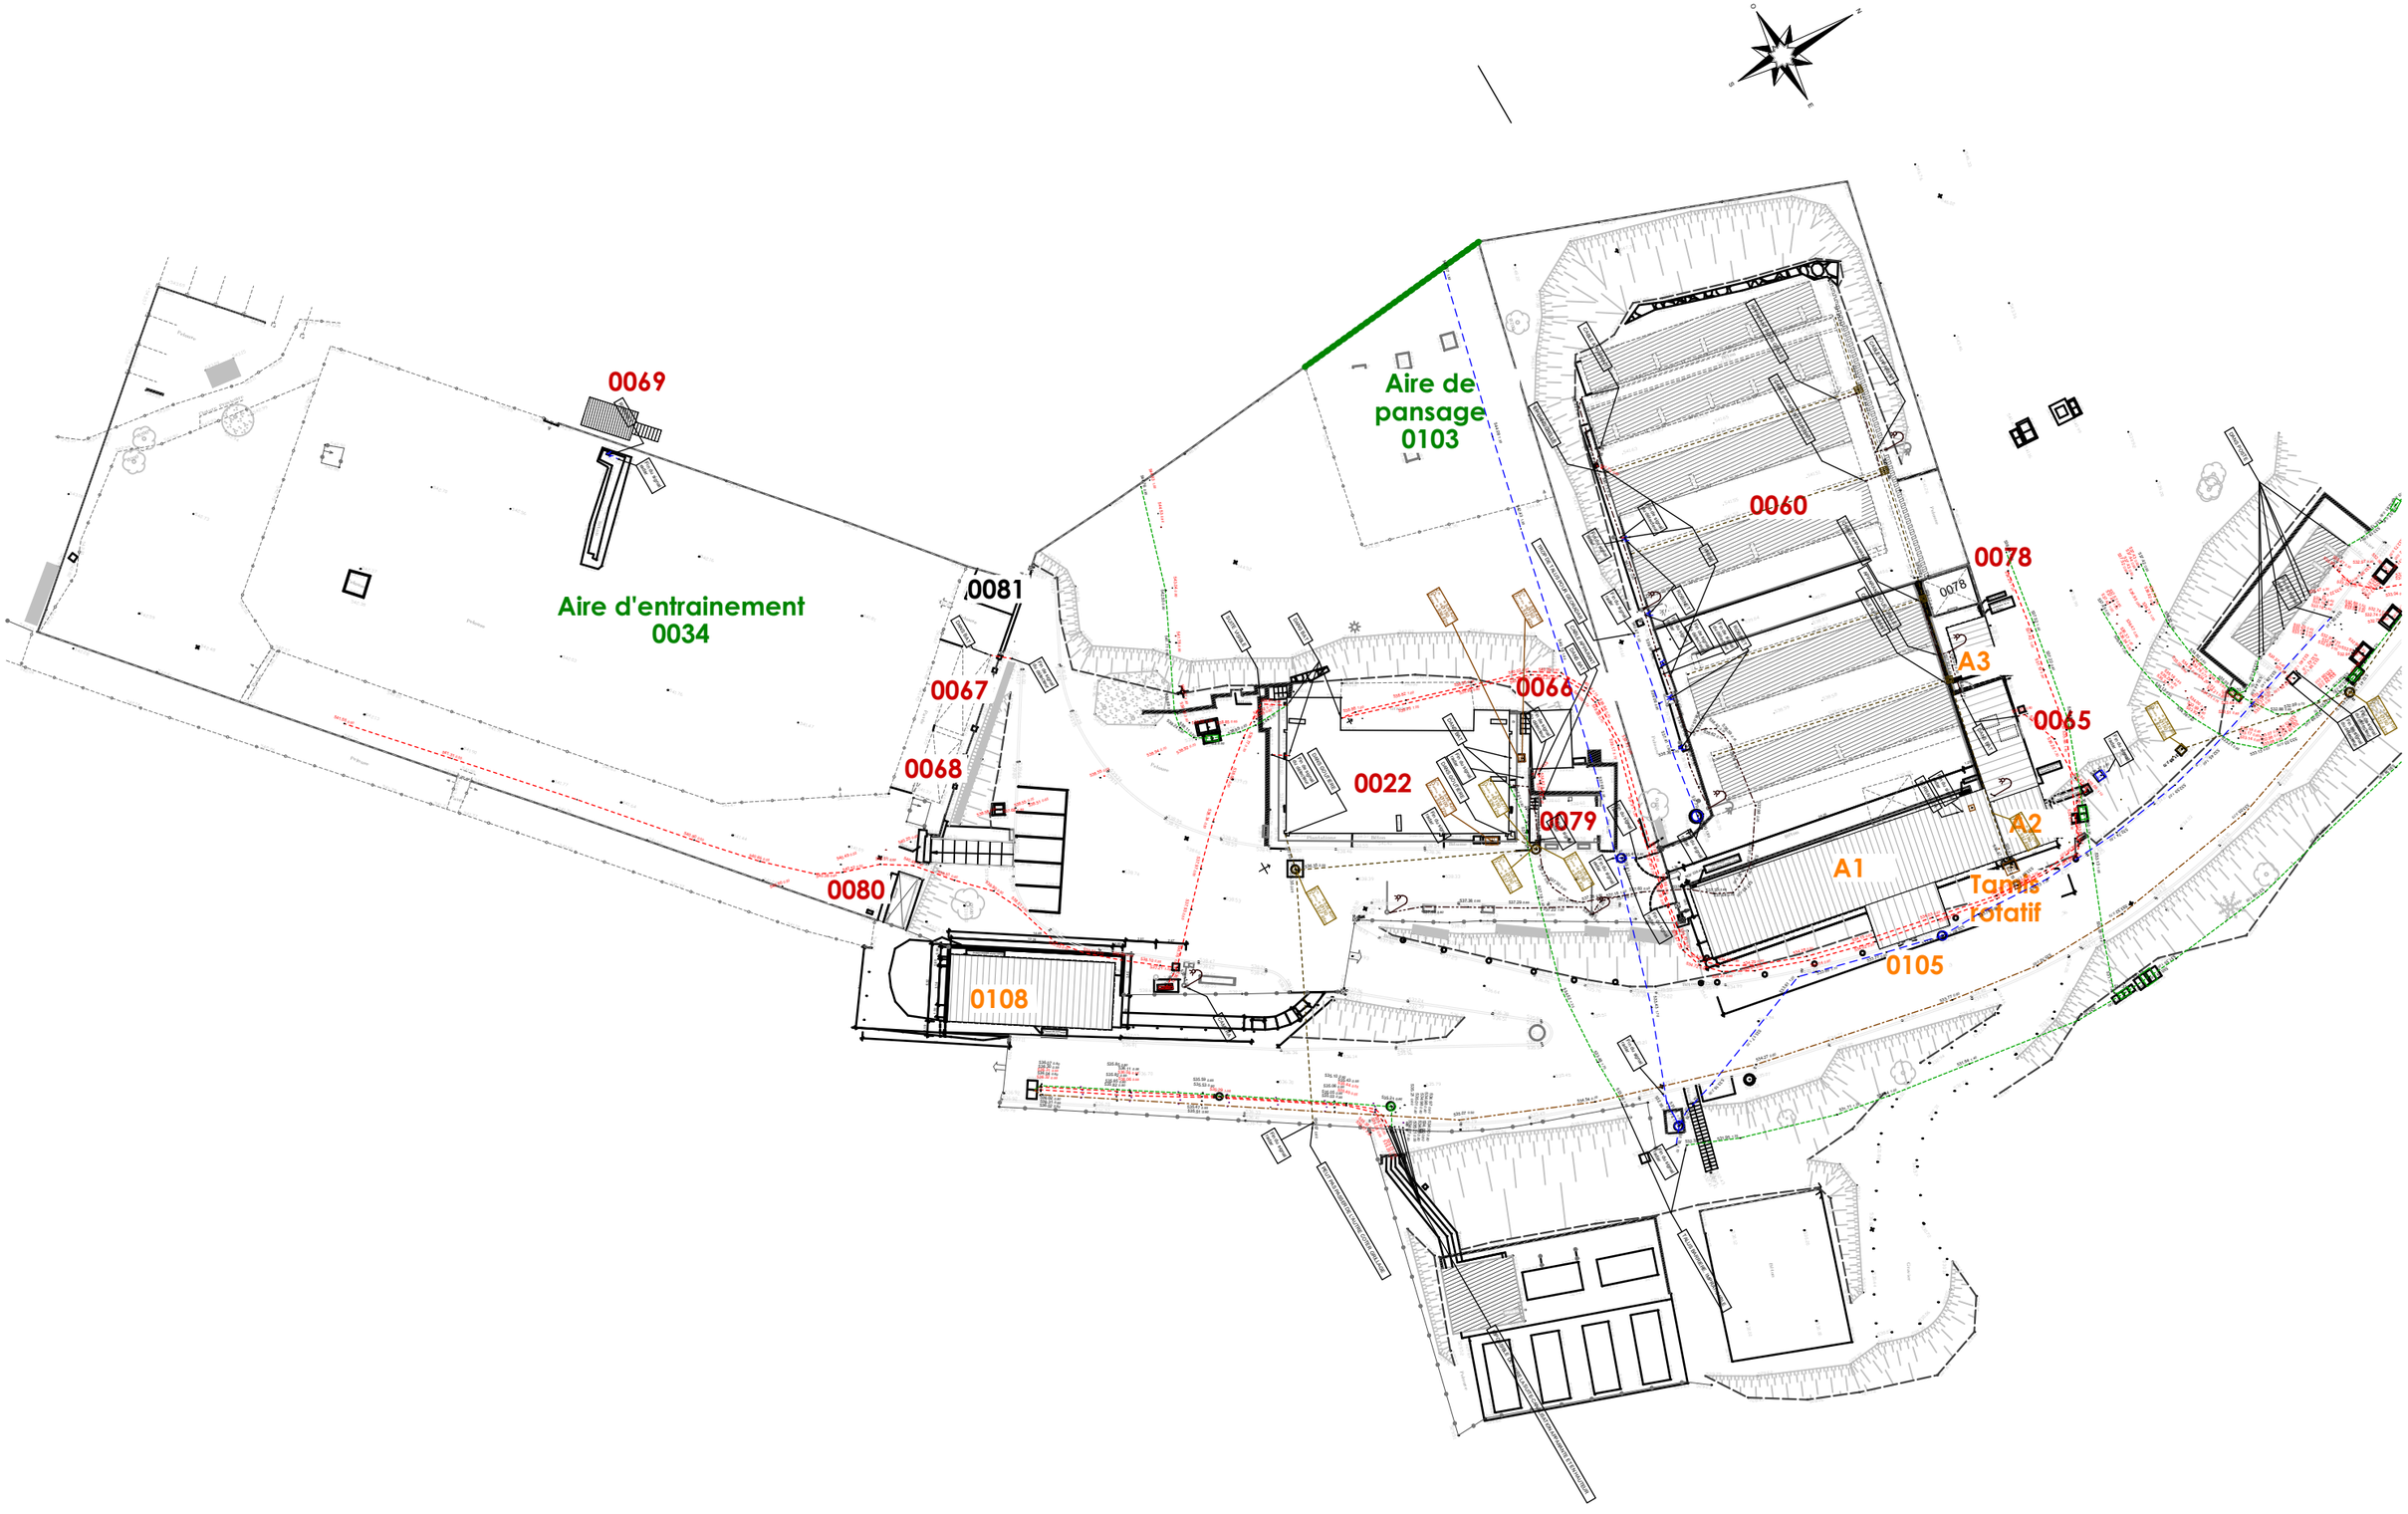

aamco. Betrec INGÉNIERIE

ESID de LYON

Quartier Général Frère
22 avenue Leclerc
69007 - LYON

MINISTÈRE DES ARMÉES
Liberté
Égalité
Fraternité

SID
Service d'Infrastructure de la Défense

Réhabilitation du bâtiment 0022 et mise en conformité des courettes du chenil
Base aérienne 942

69250 POLEYMIEUX AU MONT D'OR

29/07/2026
Dossier graphique

PHASE : DCE

INTITULE :
Plan masse géomètre + réseaux_EDL

FORMAT :
A3
ÉCHELLE :
1:500

N°PAGE :
01.03

Câble HT abandonné :
Neutralisation, retrait et évacuation du câble HTA abandonnée présent au sud de l'aire d'entrainement

Modulaire 0067 reemployé pour l'entrainement des chiens

Accès :
- 1 portail de 3m de largeur à la place de l'existant
- 5 portillons de 1m de largeur
- 1 portillon à remplacer vers entrée principale (entre les poteaux bétons)

Clôtures :
- Grillage pris dans le béton au niveau du sol, 2,00m ht avec retour incliné à 45° de 50cm

Conteneurs :
-2 conteneurs avec ouvertures sur le coté long ou modulaire type algeco
- Chauffage à prévoir pour respect demande fiche local : (16°C/-1°C) à garantir pour séchage équipements

Réseaux :
-Electricité

Remplacement bâtiments 0067 et 0068 :
Deux parties distinctes :

- **Local 0107** : 22m² définitif, construction en dur Prestations intérieures : Voir cameet de détails et second oeuvre

- **Groupe modulaires :** 45m² (programme) 60 m² (contrainte surfaces modulaires) Défaà intérieurs : (en cours d'étude avec le fournisseur)

Rajout d'une clôture pour refermer l'air d'entrainement après suppression du modulaire.

Accès maître-chien + chien :
- 1 portail de 3m pour l'entrée de l'aire de détente
- 1 portillon à l'entrée de chaque parc
Ouverture vers l'int. serrure à main coté ext. (CINPI)

Accès tondeuse :
- 2 Portillons pour traverser les parcs
- 1 portillon entre aire de détente et l'aire de pansage

Clôtures :
- Grillage pris dans le béton au niveau du sol, 2,00m ht avec retour incliné à 45° de 50cm
- Clôture mitoyenne côté aire de pansage avec portillon
- Entre les 3 parcs et couloir de circulation: grillage pris dans le béton au niveau du sol 2m avec embout de protection + portail pour tondeuse

Autres :
Petits terrassements pour raccords en limite
Déplacement des arbres récemment plantés pour obtenir 1 arbre par parc.

Aire de détente
349,0 m²

Accès :
- 1 portail de 3m pour l'entrée de l'aire de pansage
- 1 portillon de largeur suffisante pour tondeuse entre l'aire de détente et l'aire de pansage

Clôtures :
- Grillage pris dans le béton au niveau du sol, 2,00m ht avec bavolet incliné à 45° de 50cm

Aire d'entrainement
0034

0069

Réfection Clôtures ext.

Modulaire déplacé pour entrainement chiens
17,3 m²
0067

Aire de pansage
0103

Réfection Clôtures ext.

0106

Réfection Clôtures ext.

Réfection Clôtures ext.

Enrochement projet en étude

0107

0109

0110

0108

0114

0022

0066

0079

0113

0060

0078

A3

0065

A2

A1

0105

Tamis rotatif

0112

Réfection Clôtures ext.

Groupe de modulaires

Couloir de détente 1

Couloir de détente 2

Accès bord long

Accès bord long

Accès bord d'aire de détente

Phase Pré-P0 : PM, travaux déjà réalisés par USID

Phase 0 : Réseaux enterrés EU EP AEP
+ noues chenils

Phase 1 : Courettes travée 5 et aire de pansage + aire de détente

Phase 2 : Courettes Travées 3 et 4

Phase 3: Courettes travées 1 et 2
+ Auvent 0113
+ Bâtiments 0065 et 0066
+ Aire d'entrainement dont travaux concernant :
- Bâtiments 0067 et 0068
- Nouveau bâtiment 0107
- Conteneurs temporaires C1 et C2
- Groupe de modulaires temporaires

Phase 4: Bâtiment 0022

N

aamco. Betrec INGÉNIERIE

ESID de LYON
Quartier Général Frère
22 avenue Leclerc
69007 - LYON

MINISTÈRE DES ARMÉES
Liberté
Égalité
Fraternité

SID
Service d'Infrastructure de la Défense

Réhabilitation du bâtiment 0022 et mise en conformité des courettes du chenil
Base aérienne 942
69250 POLEYMIEUX AU MONT D'OR

29/07/2026
Dossier graphique
PHASE : DCE


INTITULE :
Chenil | Plan de masse_Phasage PROJET

FORMAT : A3
ÉCHELLE : 1:500

N°PAGE : 01.04

Remise aux normes des courettes existantes
Travaux :
-Démolition/Reconstruction dalles extérieures (phasage 2 par 2)
-Démolitions/Reconstruction des courettes :
 *dallages intérieurs
 * Double toits des courettes
 * Création des SAS (Superstructure et Fondations)
- Remplacement murs de soutenements
- Reconstruction des murets latéraux de soutènement et murs rampe
- Démolition/Refection des réseaux (phasage 2 par 2)

RÉSEAUX
- Création chéneaux EP courettes et réseau EP +ouvrages retention EP
- Ajout point d'eau aux travées manquantes, haute pression/Réseaux 3 bars
- Séparation EU/EP
- Ajout éclairage à chaque courette dans le SAS

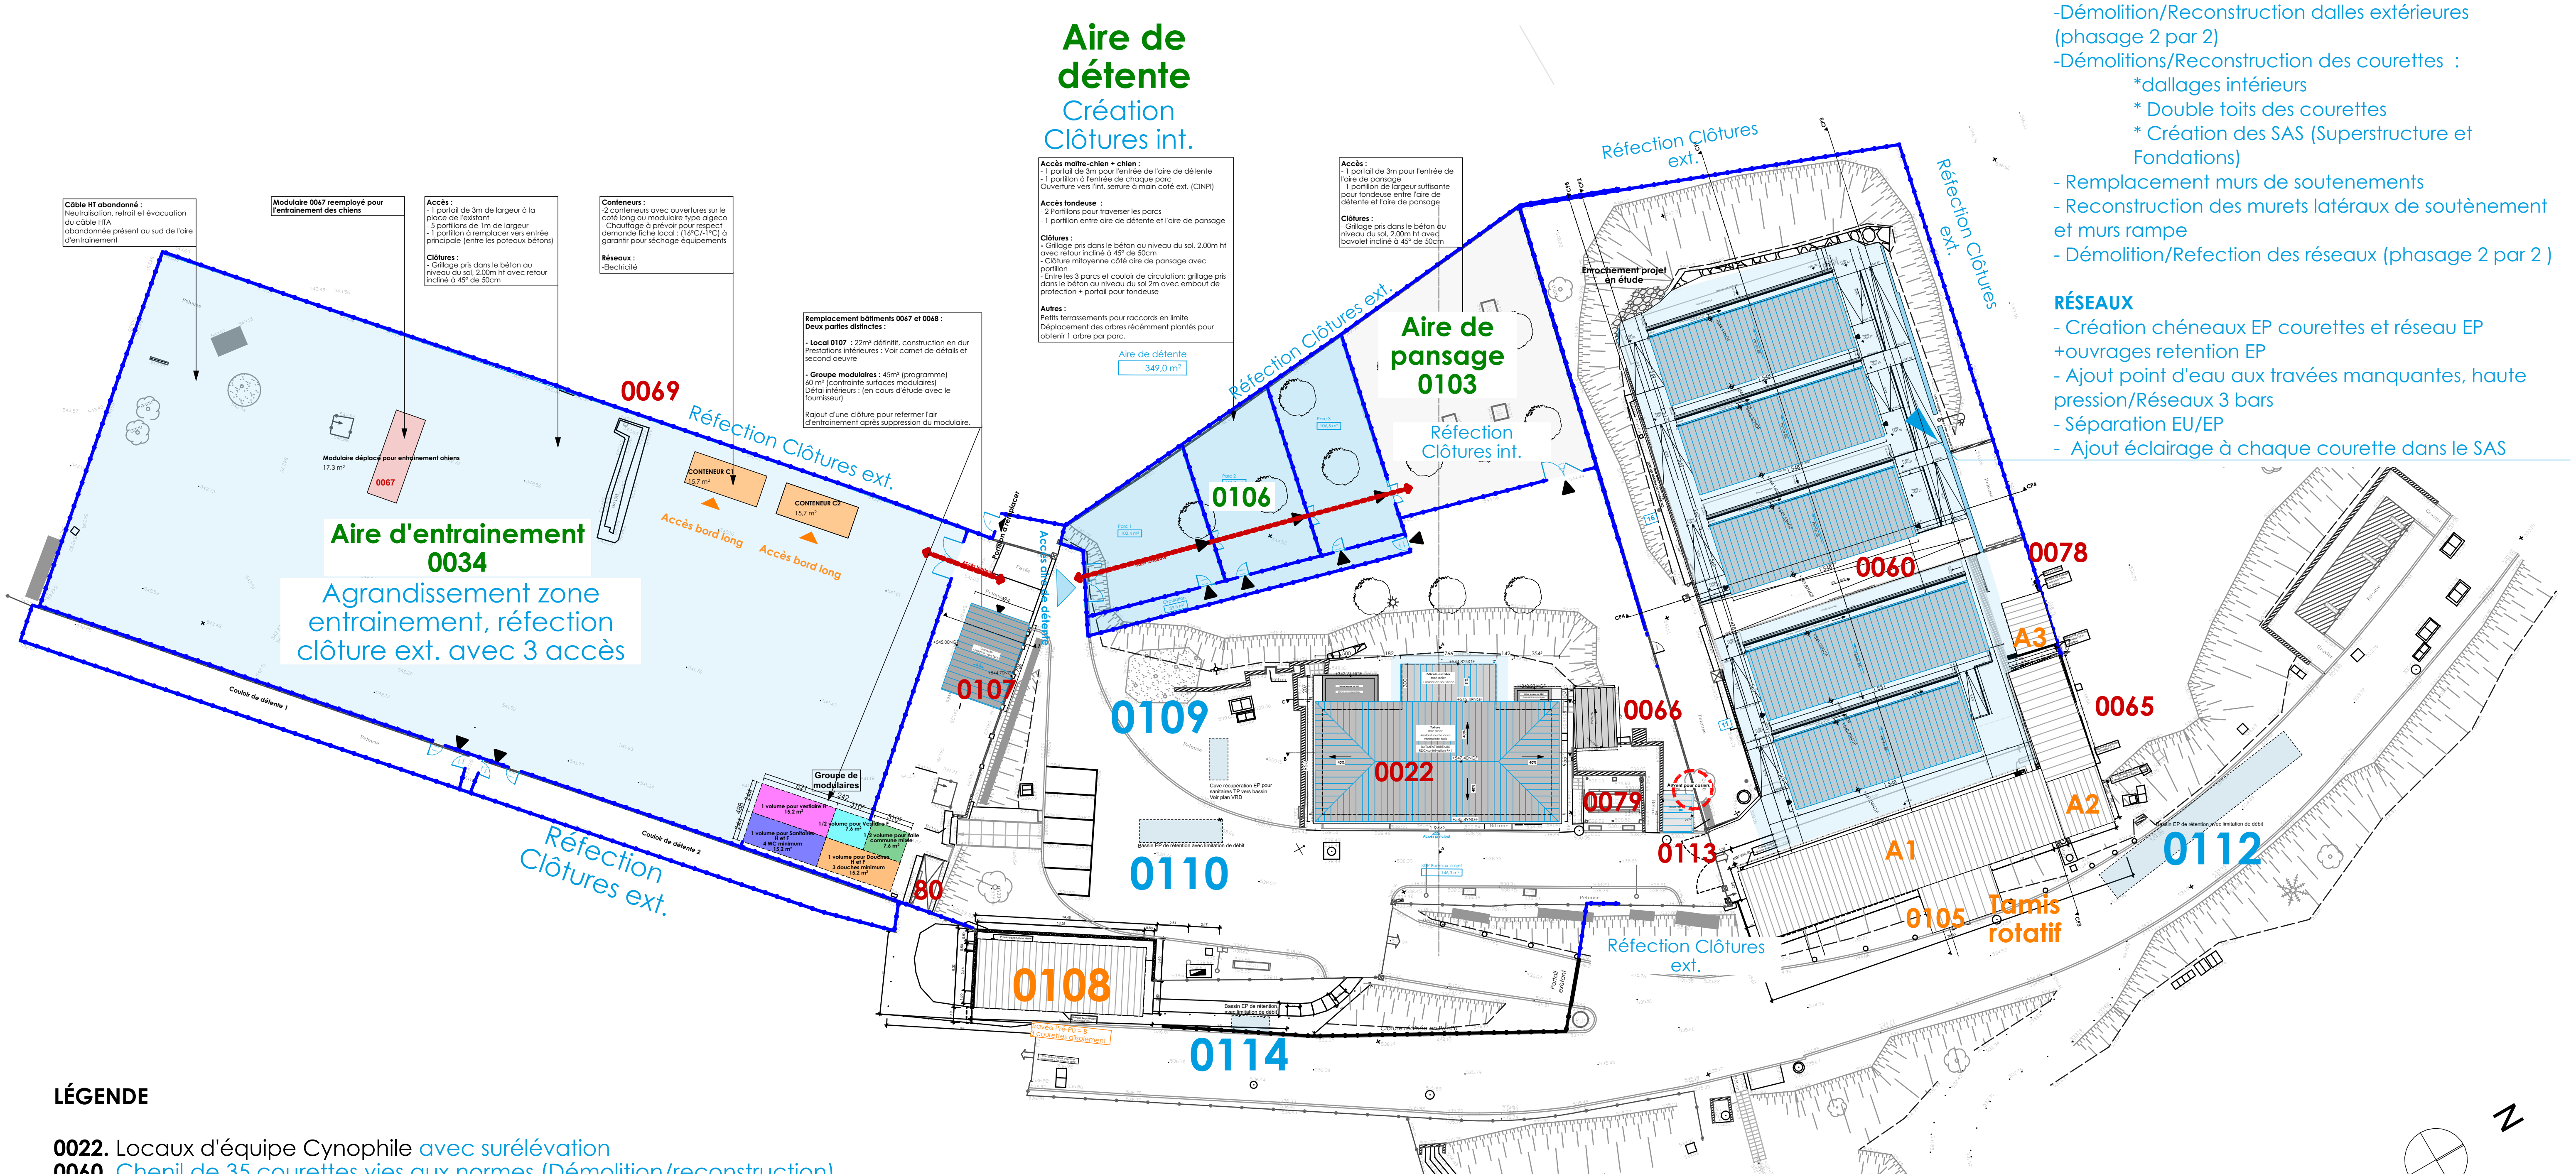

LÉGENDE

0022. Locaux d'équipe Cynophile avec surélévation
0060. Chenil de 35 courettes vies aux normes (Démolition/reconstruction)
0065. Infirmerie + 2 Courettes Sanitaires voir pages Réfection de l'infirmerie
0066. Local de nourriture canine > Ventilation, réfection *enduit murs extérieurs et remplacement des menuiseries existantes.*
0067 et 0068. Démolition des modulaires 67 et 68 et remplacés par :
0107 : Un local de stockage en maçonnerie qui servira dans un premier temps de bureaux. **Surface utile 22m²** - Raccordement BT et courant faible nécessaire
+ > Un groupe de modulaires temporaires en location qui serviront de sanitaires H/F, vestiaires et de salle commune. **Surface utile 60m²** - Raccordement BT, AEP et EU
0069. Tribune
0078. Abri pour matériel canin : Déconstruit dans le cadre du marché
0079. Abri pour équipe cynophile, Inchangé
0080. Cages à chiens, 2 box, , Inchangé
0113. Auvent pour casiers extérieurs

Autres travaux :
Zone courettes :
- Refection complète
- Ajout de points d'eau potable à chaque travée :
 * 1 enrouleur central pour nettoyage libre
 * 1 robinet pour nettoyage caniveau déjections canines à l'arrière des courettes
- Ajout d'éclairage à chaque courette et à l'entrée du chenil (voir précision zoom courettes)

Zone Courettes isolement :
-Verification des bons raccords aux réseaux AEP, EU, EP > en attente DOE pour confirmer que ces travaux ont été réalisé en phase pré-P0

Phase Pré-P0
Projet 1 :
- Travée A1. 8 Courettes vies
- A2. 1 Courette témoin conservée
- A3 : 1 Courette témoin conservée, non modifiées
Abri tamis rotatif,
Projet 2 :
0108 | 3 Courettes d'isolement, non modifiées

Câble HT abandonné :
Neutralisation, retrait et évacuation du câble HTA
abandonnée présent au sud de l'aire d'entrainement

Modulaire 0067 reemployé pour l'entrainement des chiens

Accès :
- 1 portail de 3m de largeur à la place de l'existant
- 5 portillons de 1m de largeur
- 1 portillon à remplacer vers entrée principale (entre les poteaux bétons)

Clôtures :
- Grillage pris dans le béton au niveau du sol, 2.00m ht avec retour incliné à 45° de 50cm

Conteneurs :
-2 conteneurs avec ouvertures sur le coté long ou modulaire type algeco
- Chauffage à prévoir pour respect demande fiche local : (16°C/-1°C) à garantir pour séchage équipements

Réseaux :
-Electricité

Remplacement bâtiments 0067 et 0068 :
Deux parties distinctes :

- Local 0107 : 22m² définitif, construction en dur
Prestations intérieures : Voir carnet de détails et second oeuvre

- Groupe modulaires : 45m² (programme)
60 m² (contrainte surfaces modulaires)
Détai intérieurs : (en cours d'étude avec le fournisseur)

Rajout d'une clôture pour refermer l'air d'entrainement après suppression du modulaire.

Accès maître-chien + chien :
- 1 portail de 3m pour l'entrée de l'aire de détente
- 1 portillon à l'entrée de chaque parc
Ouverture vers l'int, serrure à main coté ext. (CINPI)

Accès tondeuse :
- 2 Portillons pour traverser les parcs
- 1 portillon entre aire de détente et l'aire de pansage

Clôtures :
- Grillage pris dans le béton au niveau du sol, 2.00m ht avec retour incliné à 45° de 50cm
- Clôture mitoyenne côté aire de pansage avec portillon
- Entre les 3 parcs et couloir de circulation: grillage pris dans le béton au niveau du sol 2m avec embout de protection + portail pour tondeuse

Autres :
Petits terrassements pour raccords en limite
Déplacement des arbres récémment plantés pour obtenir 1 arbre par parc.

Accès :
- 1 portail de 3m pour l'entrée de l'aire de pansage
- 1 portillon de largeur suffisante pour tondeuse entre l'aire de détente et l'aire de pansage

Clôtures :
- Grillage pris dans le béton au niveau du sol, 2.00m ht avec bavolet incliné à 45° de 50cm

Aire de détente
349,0 m²

Aire de pansage
303,0 m²
Aire de pansage 0103

Enrochement projet en étude

Modulaire déplacé pour entrainement chiens
17,3 m²
0067

Aire d'entrainement
1 982,7 m²
Aire d'entrainement 0034

CONTENEUR C1
15,7 m²

CONTENEUR C2
15,7 m²

Accès bord long

Accès bord long

Groupe de modulaires
1 volume pour vestiaire H
15.2 m²
1 volume pour Sanitaires H et F
4 WC minimum
15.2 m²
1/2 volume pour Vestiaire F
7.6 m²
1/2 volume pour salle commune mixte
7.6 m²
1 volume pour Douches H et F
3 douches minimum
15.2 m²

Couloir de détente 1

Couloir de détente 2

Portillon à remplacer

Accès bord long

Accès aire de détente

0107

0106

Parc 1 100,4 m²
Parc 2 100,5 m²
Parc 3 106,5 m²
Circulation 99,5 m²

Accès tondeuse

Accès tondeuse

0103

0066

0022

0079

0113

0109

Cuve récupération EP pour sanitaires TP vers bassin Voir plan VRD

Bassin EP de rétention avec limitation de débit
0110

Accès principal

SDP Bureaux projet
146,3 m²

0108

Bassin EP de rétention avec limitation de débit
0114

Clôture réalisée en Pré-PO

Clôture Pré-PO = 8 courettes d'isolement

Portail existant

Réhabilitation du bâtiment 0022 et mise en conformité des courettes du chenil

Base Aérienne 942 - 69250 - POLEYMIEUX AU MONT D'OR

Maître d'ouvrage
ESID de LYON
Quartier Général Frère (2 avenue Leclerc, LYON 69007 - Tél. 4Numéro de téléphone du Client - fax. 4Fax du Client
Contact : Maxime KINDEL - E-mail : maxime.kindel@intradef.gouv.fr

Architecte Mandataire
AAMCO
20, rue Octavie - 69100 - Villeurbanne - Tél. 04 78 93 81 81
Contact : Lyudmyla KOVALCHUK - E-mail : aamco@aamco.archi

BET TCE
BETREC
129 rue Servient - 69326 LYON CEDEX 03 - Tél. 04 72 60 00 95
Contact : Véronique YATIN - E-mail : veronique.yatin@betrec.com (Chef de projet, Economiste)

DOCUMENTS A USAGE EXCLUSIF PROJET prévu de Permis de Construire : La Société AAMCO décline toutes responsabilités quant à un autre usage - L'ensemble des documents communiqués reste la propriété exclusive de la société (C.D.I. Code de la Propriété Intellectuelle)

Plan de repérage Zoom travaux extérieurs_PROJET


Indice	Date	Nature
A		
B		
C		


ESID de LYON
Quartier Général Frère
69007 - LYON

DCE | **01.06**

Fichier : ESP24_APD_AMC_ZK0102EA_01-06_Plan de repérage Zoom travaux extérieurs_PROJET
Date : 29/07/2026
Projet : ESP24
Echelle : 1:100

aamco.
20, rue Octavie - 69100 Villeurbanne
tél. 04 78 93 81 81 fax 04 78 93 22 50
aamco@aamco.archi

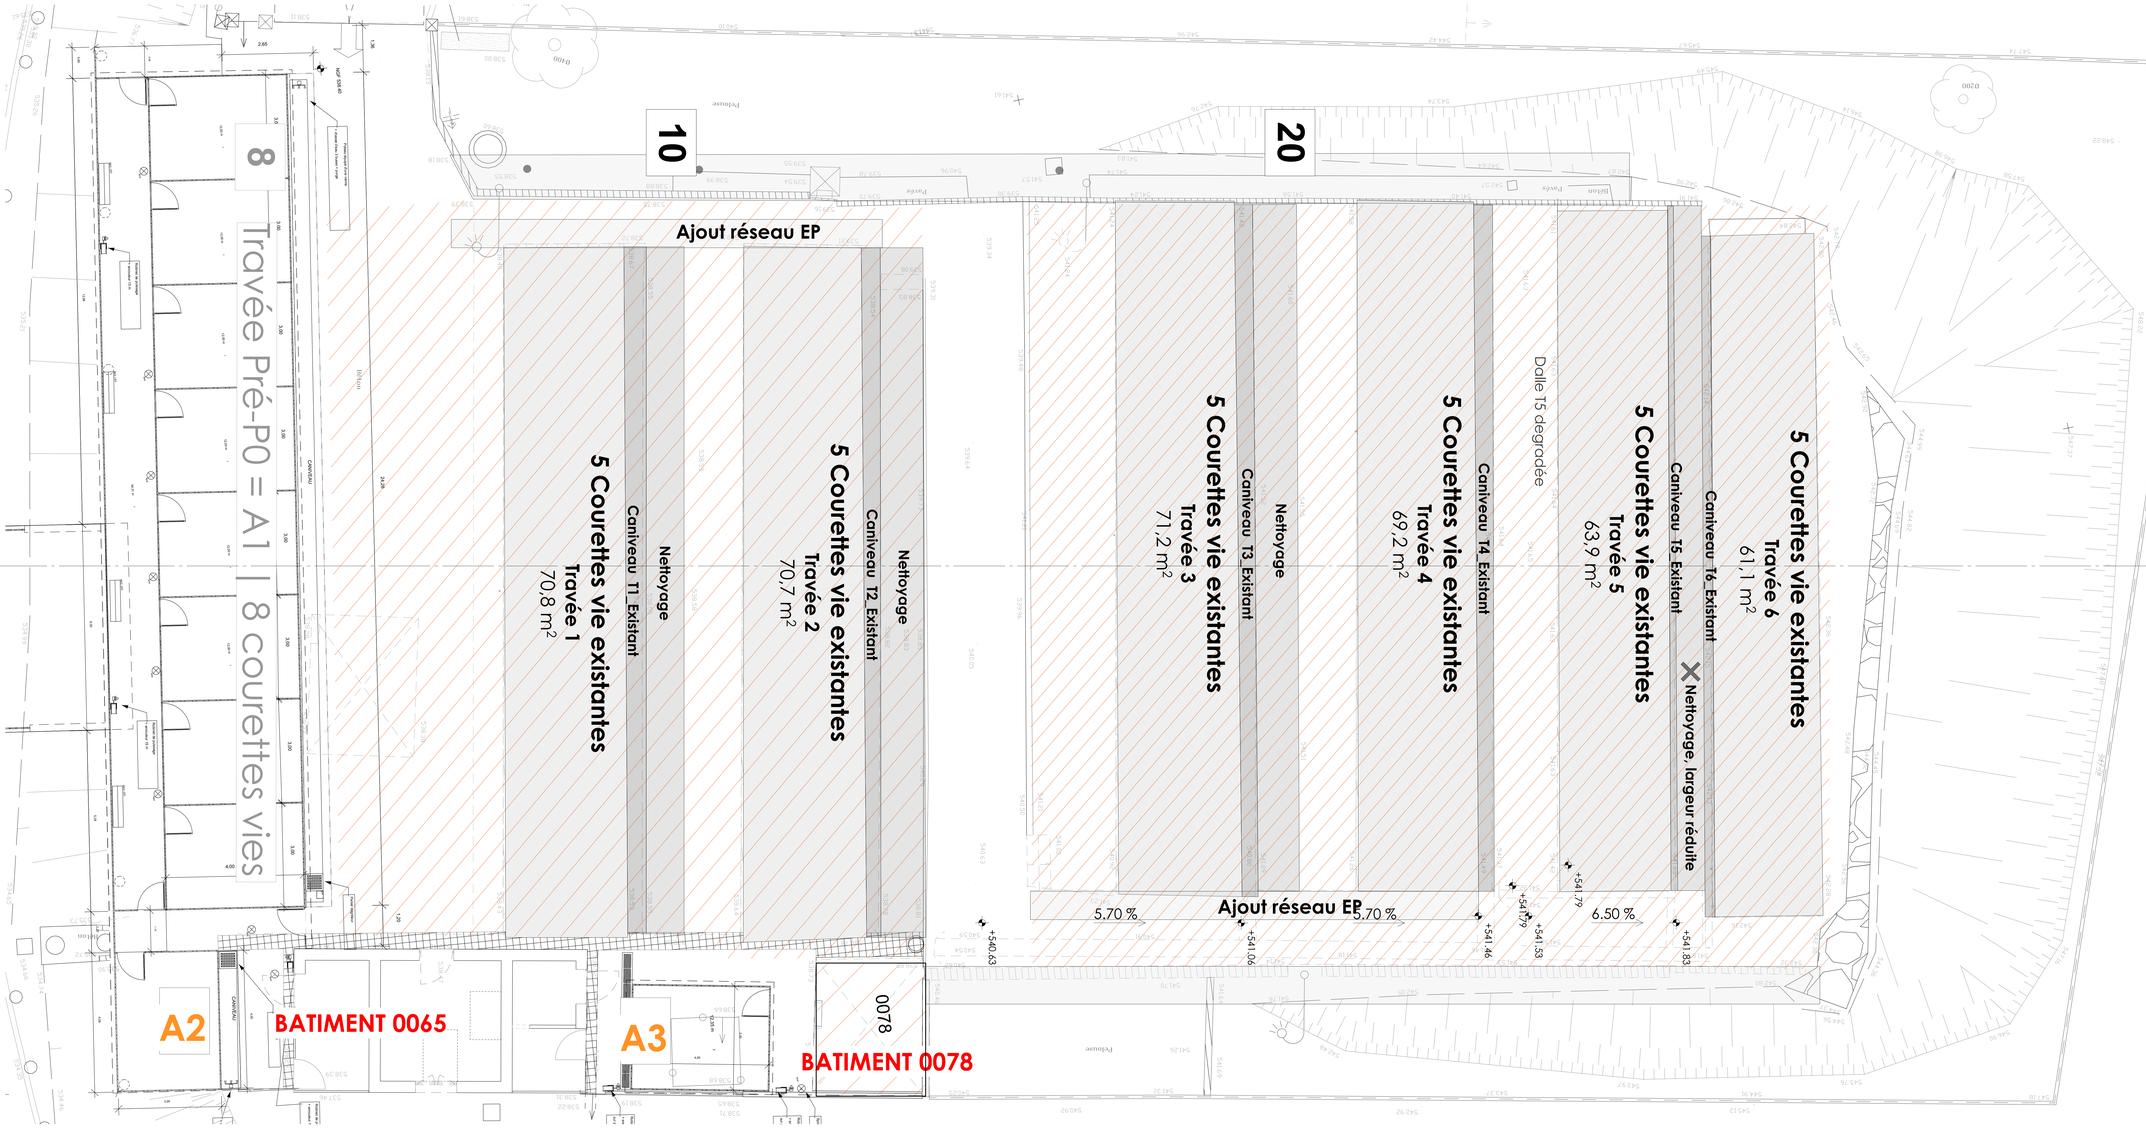

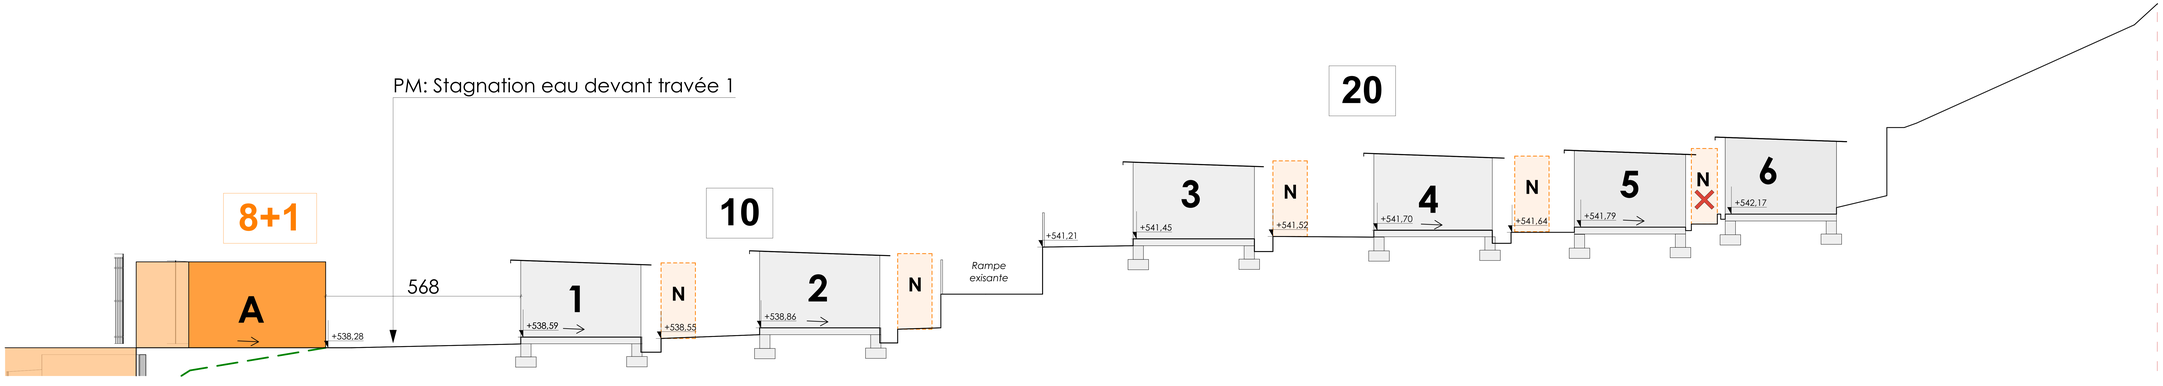

Travaux dans Zone d'intervention

Courette
Démolition des courettes travées 1 à 6 pour la mise en oeuvre de 4 travées de 5 et 1 travée de 6 courettes en modulaires (=26 nouvelles courettes) :

Remise aux normes des courettes existantes
Travaux :
-Démolition/Reconstruction dalles extérieures (phasage 2 par 2)
-Démolitions/Reconstruction des courettes :
*dallages intérieurs
* Double toits des courettes
* Création des SAS (Superstructure et Fondations)
- Remplacement murs de soutenements
- Reconstruction des murets latéraux de soutènement et murs rampe
- Démolition/Refection des réseaux (phasage 2 par 2)

RÉSEAUX
- Création chéneaux EP courettes et réseau EP +ouvrages retention EP
- Ajout point d'eau aux travées manquantes, haute pression/ Réseaux 3 bars
- Séparation EU/EP
- Ajout éclairage à chaque courette dans le SAS

Bâtiment 0065
Infirmerie/Courettes sanitaires > Réfection intérieurs et extérieur (voir pages dédiées)

Bâtiment 0078
Démolition

Pré-P0
Travée A : 8 courettes vies
Courettes A2 :
Courette témoin créée en Pré-P0

Courette A3
PM : Courette témoin créée en Pré-P0, peut servir pour le transfert des chiens mais ne compte
pas dans le nombre final de courettes à créer (> à 12m²)

Autres informations

- Biodiversité : Rapport de l'écologue à prendre en compte, passage 10juin
- Foudre : Article 2.2.6, Niveau Kéraunique 31

Réhabilitation du bâtiment 0022 et mise en conformité des courettes du chenil
Base Aérienne 942 - 69250 - POLEYMIEUX AU MONT D'OR

ESID de LYON — Maître d'ouvrage
Quartier Général Frère 22 avenue Leclerc LYON 69007 - Tél. #Numéro de téléphone du Client - Fax. #Fax du Client
Contact : Mouloume KHADEL - E-mail : mouloume.KHADEL@intradef.gouv.fr

AAMCO — Architecte Mandataire
20, rue Octavie - 69100 - Villeurbanne - Tél. 04 78 93 81 81
Contact : Lyudmyla KOVALCHUK - E-mail : aamco@aamco.archi

BETREC — BET TCE
129 rue Servient - 69326 LYON CEDEX 03 - Tél. 04 72 60 00 95
Contact : Véronique VATIN - E-mail : veronique.vatin@betrec.com (Chef de projet, Economiste)

DOCUMENTS A USAGE D'AVANT PROJET (entou de Permis de Construire) - La Société AAMCO décline toutes responsabilités quant à un autre usage - L'ensemble des documents communiqués reste la propriété exclusive de la société (L113.1 Code de la Propriété Intellectuelle)

Zone Courette 0060| Plan Toiture Courettes_EDL+Travaux

Indice	Date	Nature
A		
B		
C		

ESID de LYON
Quartier Général Frère
69007 - LYON

DCE **01.07**

Fichier :	ESP24_APD_AMC_2KV01002d_01.07_Zone Courette 0060| Plan Toiture Courettes_EDL+Travaux	**Date :**	29/07/2026
Projet :	ESP24		**Echelle :**	1:50, 1:25

aamco.
20, rue Octavie - 69100 Villeurbanne
tél. 04 78 93 81 81 fax 04 78 93 02 50
aamco@aamco.archi



Autres informations

- Biodiversité : Rapport de l'écologue à prendre en compte, passage 10juin
- Foudre : Article 2.2.6, Niveau Kéraunique 31

Réhabilitation du bâtiment 0022 et mise en conformité des courettes du chenil

Base Aérienne 942 - 69250 - POLEYMIEUX AU MONT D'OR

ESID de LYON — Maître d'ouvrage
Quartier Général Frère 22 avenue Leclerc LYON 69007 - Tél. #Numéro de téléphone du Client - fax. #Fax du Client
Contact : Maxime KINDEL - E-mail : maxime.kindel@ridgiet.gouv.fr

AAMCO — Architecte Mandataire
20, rue Octavie - 69100 - Villeurbanne - Tél. 04 78 93 81 81
Contact : Lyudmyla KOVALCHUK - E-mail : aamco@aamco.archi

BETREC — BET TCE
129 rue Servient - 69326 LYON CEDEX 03 - Tél. 04 72 60 00 95
Contact : Véronique VATIN - E-mail : veronique.vatin@betrec.com (Chef de projet, Economiste)

DOCUMENTS A USAGE D'AVANT PROJET (entou de Permis de Construire) - La Société AAMCO décline toutes responsabilités quant à un autre usage - L'ensemble des documents communiqués reste la propriété exclusive de la société (L112.1 Code de la Propriété Intellectuelle)

Zone Courette 0060| Plan masse_Courettes_PROJET

Indice	Date	Nature
A		
B		
C		

ESID de LYON
Quartier Général Frère
69007 - LYON


DCE **01.08**

Fichier : ESP24_APD_ARC_[PLOT]0026_01.08_Zone Courette 0060| Plan masse_Courettes_PROJET — **Date :** 29/07/2026

Projet : ESP24 — **Echelle :** 1:50

aamco.

20, rue Octavie - 69100 Villeurbanne
Tél. 04 78 93 81 81 Fax. 04 78 93 02 30
aamco@aamco.archi

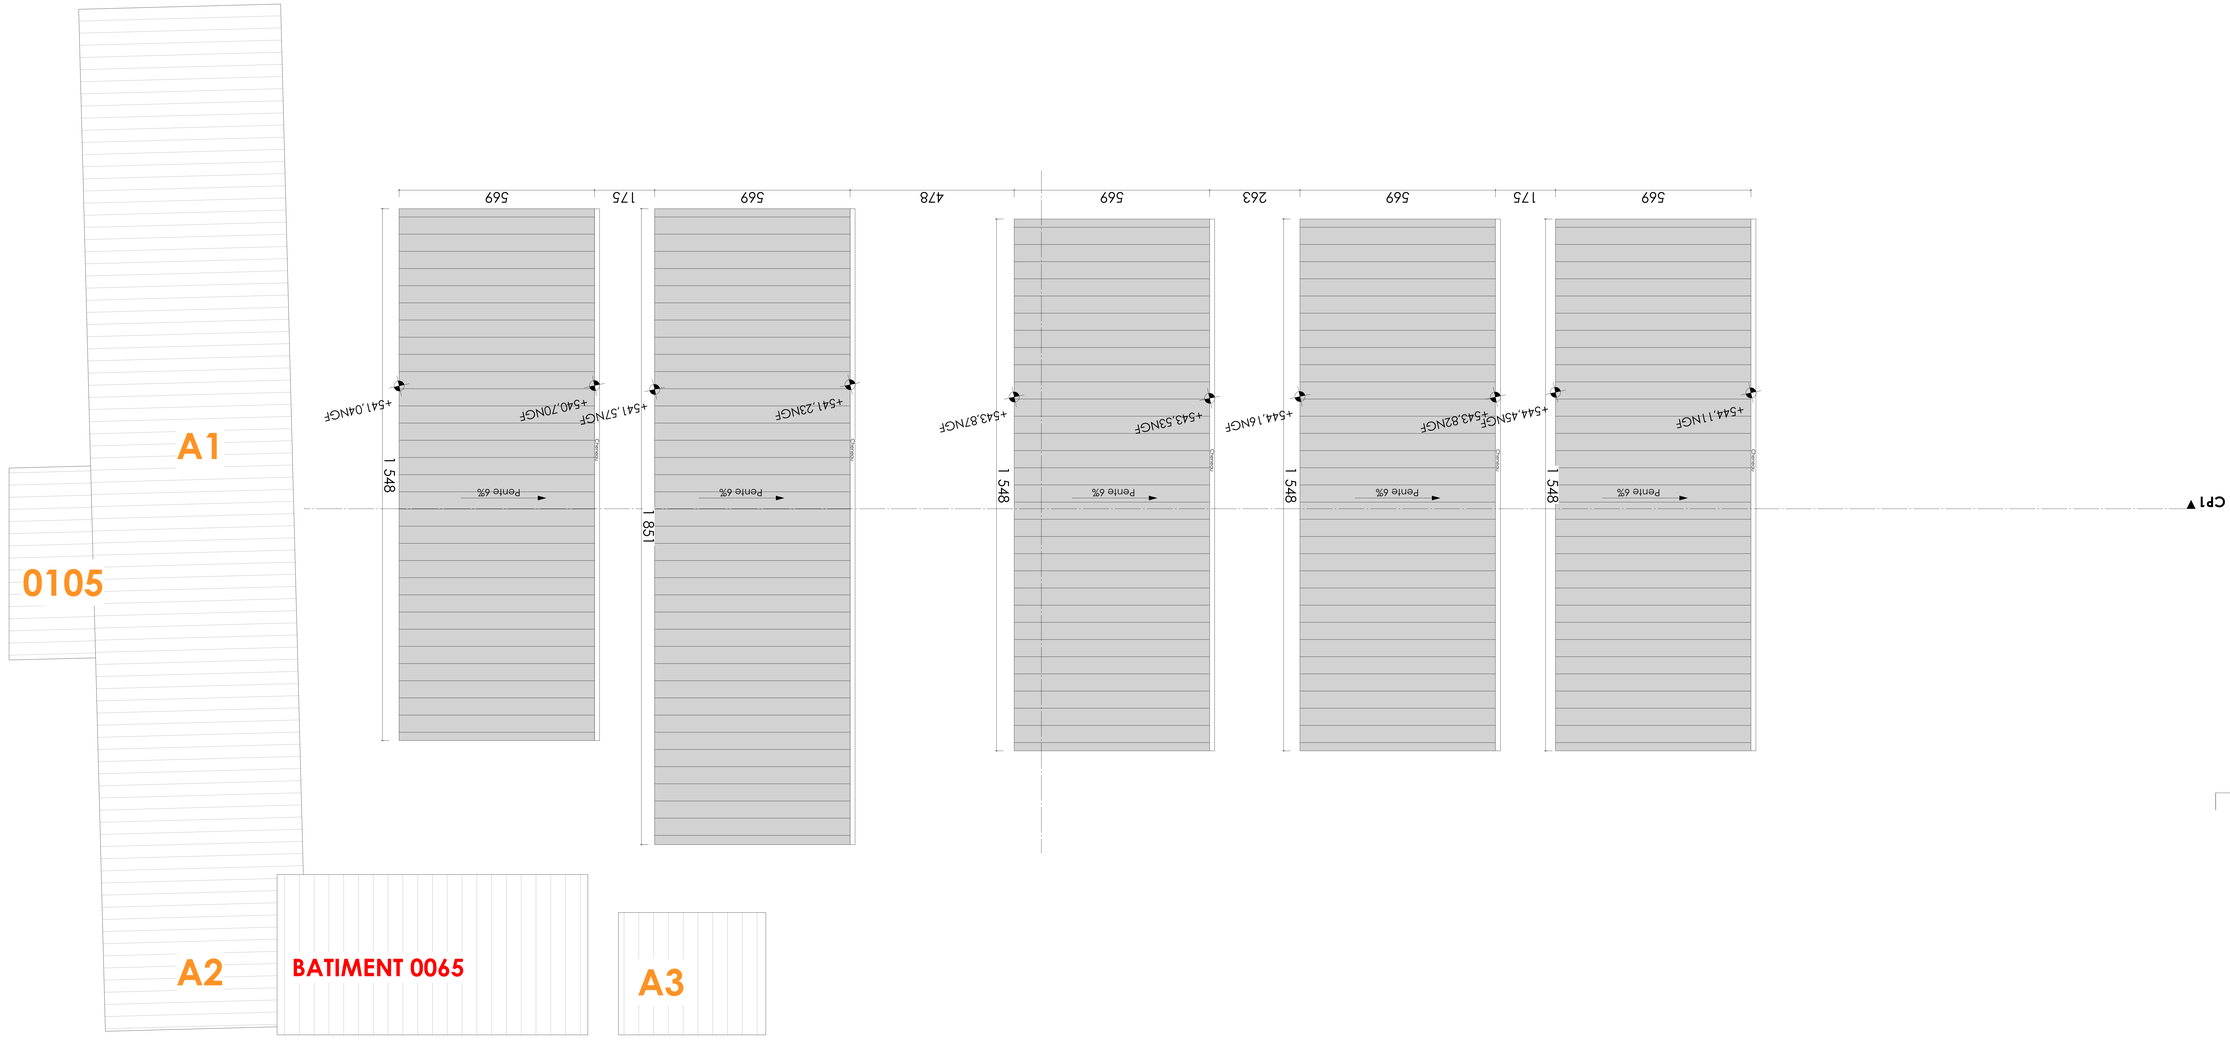

Autres informations

- Biodiversité : Rapport de l'écologue à prendre en compte, passage 10juin
- Foudre : Article 2.2.6, Niveau Kéraunique 31

Réhabilitation du bâtiment 0022 et mise en conformité des courettes du chenil

Base Aérienne 942 - 69250 - POLEYMIEUX AU MONT D'OR

ESID de LYON — Maître d'ouvrage
Quartier Général Frère 22 avenue Leclerc LYON 69007 - Tél. #Numéro de téléphone du Client - fax. #Fax du Client
Contact : Maxime KINDEL - E-mail : maxime.kindel@intradef.gouv.fr

AAMCO — Architecte Mandataire
20, rue Dr Dolvine - 69100 - Villeurbanne - Tél. 04 78 93 81 81
Contact : Lyudmyla KOVALCHUK - E-mail : aamco@aamco.archi

BETREC — BET TCE
129, rue Servient - 69326 LYON CEDEX 03 - Tél. 04 72 60 00 95
Contact : Véronique VATIN - E-mail : veronique.vatin@betrec.com (Chef de projet, Economiste)

(DOCUMENTS A USAGE D'AVANT PROJET (article de Permis de Construire) - La Société AAMCO décline toutes responsabilités quant à un autre usage - L'ensemble des documents communiqués reste la propriété exclusive de la société (L 111-1 Code de la Propriété Intellectuelle))

Zone Courette 0060 | Plan Toiture Courettes_PROJET


Indice	Date	Nature
A		
B		
C		

ESID de LYON
Quartier Général Frère
69007 - LYON

DCE **01.09**

Fichier : ESP24_APS_ARC_25-07-0006_01.04_Zone Courette 0060_Plan Toiture Courettes_PROJET
Date : 29/07/2026
Projet : ESP24
Echelle :

aamco.
20, rue Dr Dolvine - 69100 Villeurbanne
Tél. 04 78 93 81 81 fax. 04 78 93 00 50
aamco@aamco.archi

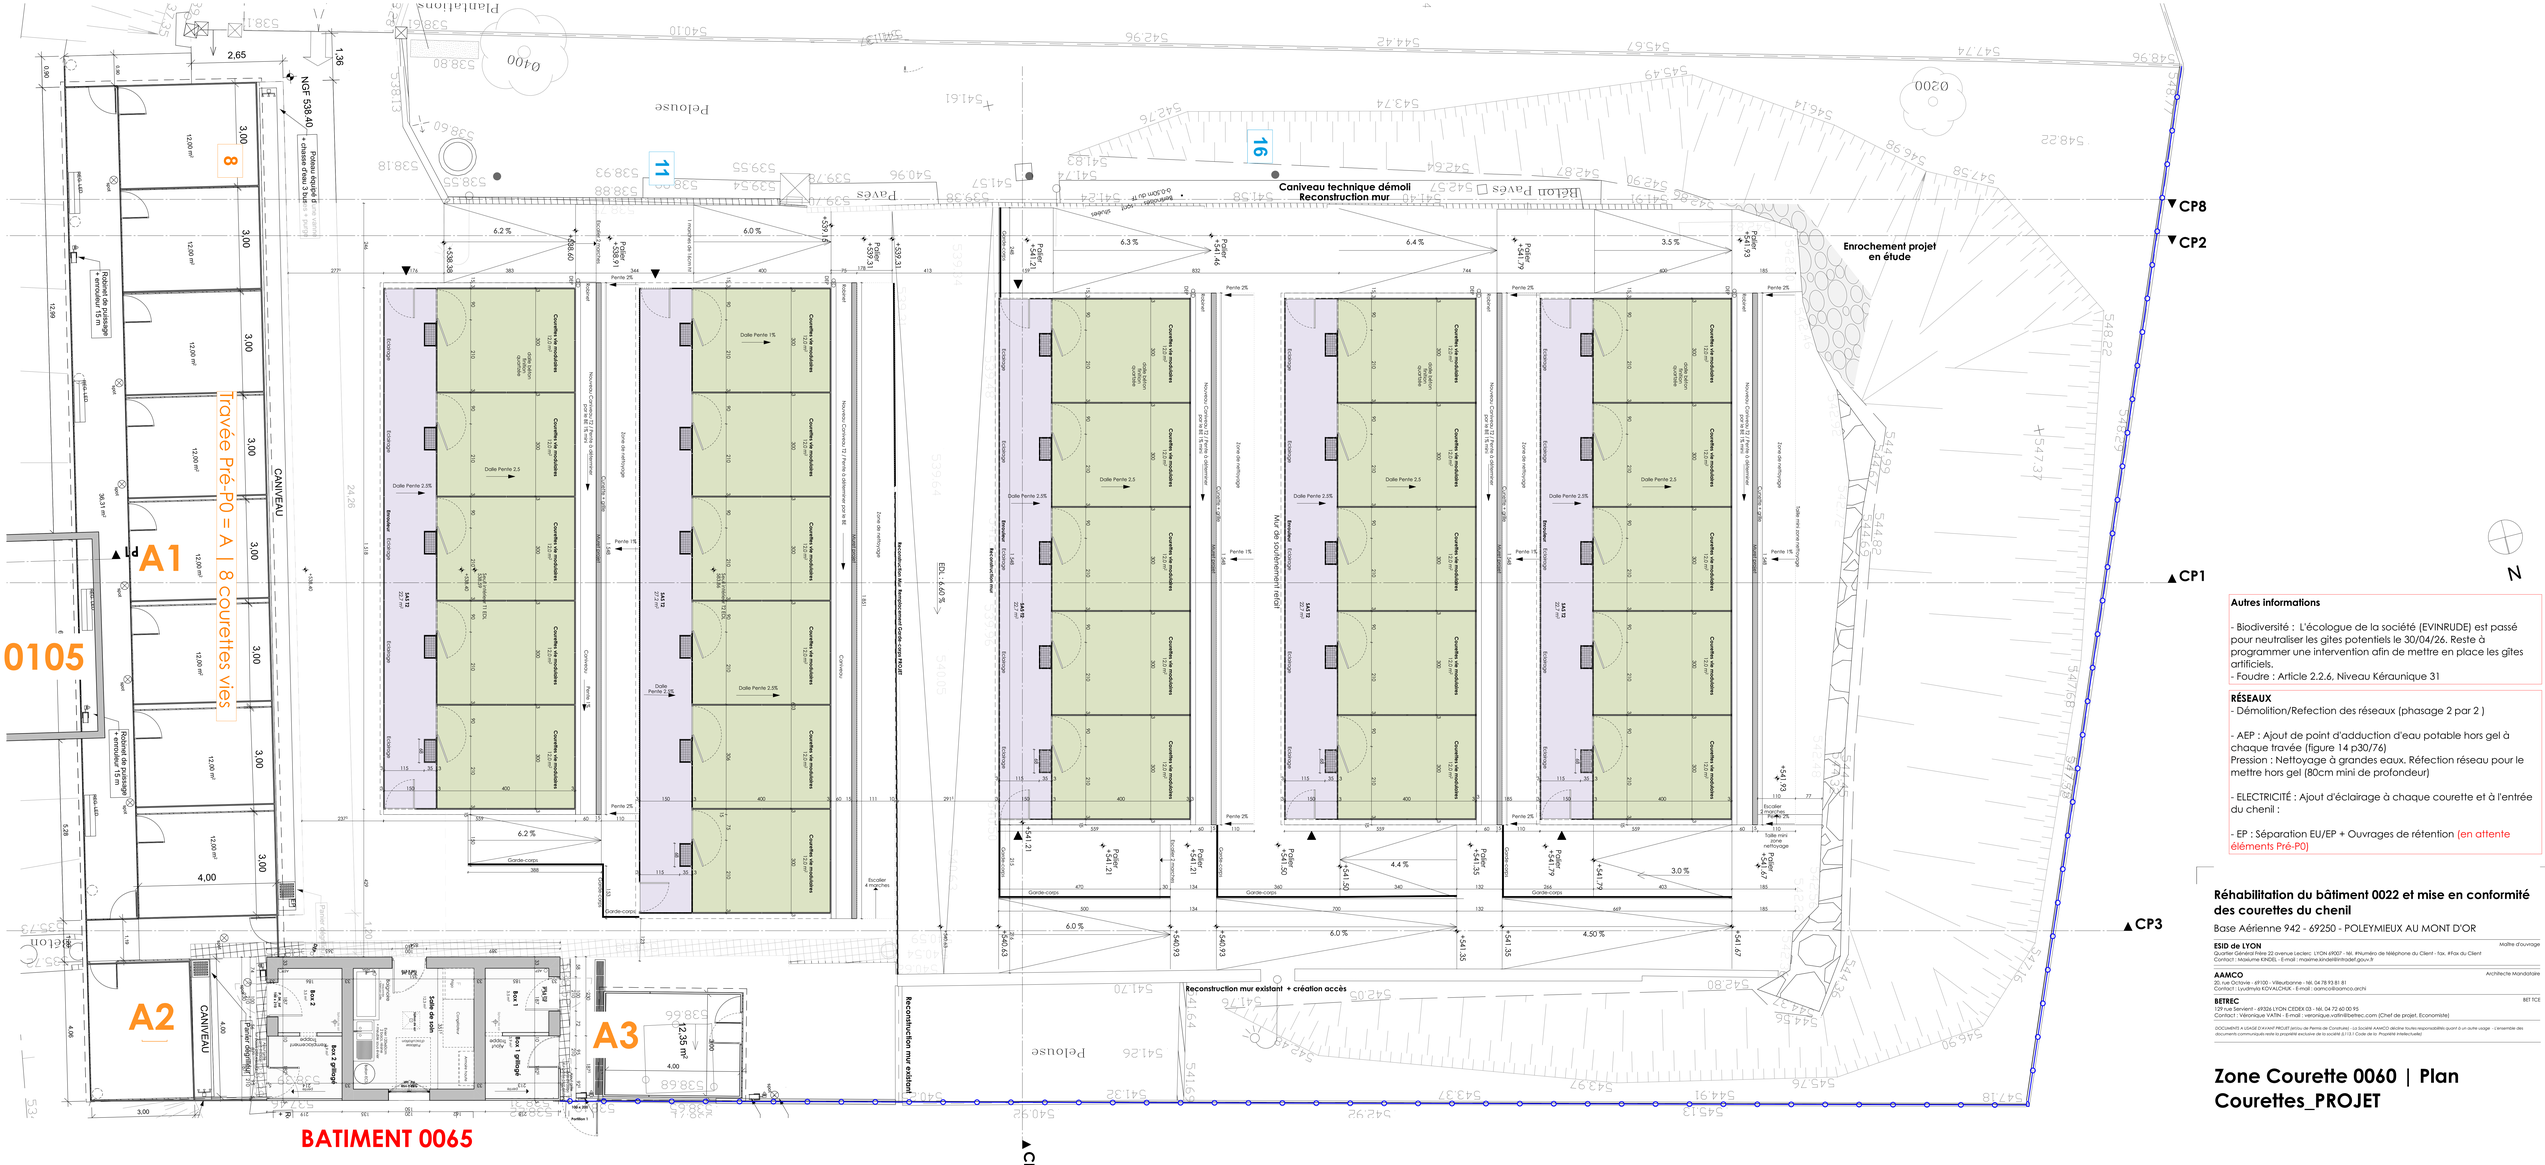

Autres informations

- Biodiversité : L'écologue de la société (EVINRUDE) est passé pour neutraliser les gîtes potentiels le 30/04/26. Reste à programmer une intervention afin de mettre en place les gîtes artificiels.
- Foudre : Article 2.2.6, Niveau Kéraunique 31

RÉSEAUX
- Démolition/Refection des réseaux (phasage 2 par 2)

- AEP : Ajout de point d'adduction d'eau potable hors gel à chaque travée (figure 14 p30/76)
Pression : Nettoyage à grandes eaux. Réfection réseau pour le mettre hors gel (80cm mini de profondeur)

- ELECTRICITÉ : Ajout d'éclairage à chaque courette et à l'entrée du chenil :

- EP : Séparation EU/EP + Ouvrages de rétention (en attente éléments Pré-P0)

Réhabilitation du bâtiment 0022 et mise en conformité des courettes du chenil

Base Aérienne 942 - 69250 - POLEYMIEUX AU MONT D'OR

Maître d'ouvrage
ESID de LYON
Quartier Général Frère 22 Avenue Leclerc LYON 69007 - tél. #Numéro de Téléphone du Client - fax. #Fax du Client
Contact : Maxime KINDEL - E-mail : maxime.kindel@intradef.gouv.fr

Architecte Mandataire
AAMCO
20, rue Octavie - 69130 - Villeurbanne - tél. 04 78 93 81 81
Contact : Loudmyla KOVALCHUK - E-mail : aamco@aamco.archi

BET TCE
BETREC
129 rue Servient - 69326 LYON CEDEX 03 - tél. 04 72 60 00 95
Contact : Véronique VATIN - E-mail : veronique.vatin@betrec.com (Chef de projet, Economiste)

DOCUMENTS A USAGE D'AVANT PROJET (avtou de Permis de Construire) - La Société AAMCO décline toutes responsabilités quant à un autre usage - L'ensemble des documents communiqués reste la propriété exclusive de la société (L113-1 Code de la Propriété Intellectuelle)

Zone Courette 0060 | Plan Courettes_PROJET


Indice	Date	Nature
A		
B		
C		

ESID de LYON
Quartier Général Frère
69007 - LYON


DCE **01.10**

Fichier : ESP24_APD_ARC_[NUM1]0026_01.10_Zone Courette 0060 | Plan Courettes_PROJET
Date : 29/07/2026
Projet : ESP24
Echelle : 1:30


aamco.
20, rue Octavie - 69100 Villeurbanne
Tél. 04 78 93 81 81 - Fax 04 78 93 02 30
aamco@aamco.archi

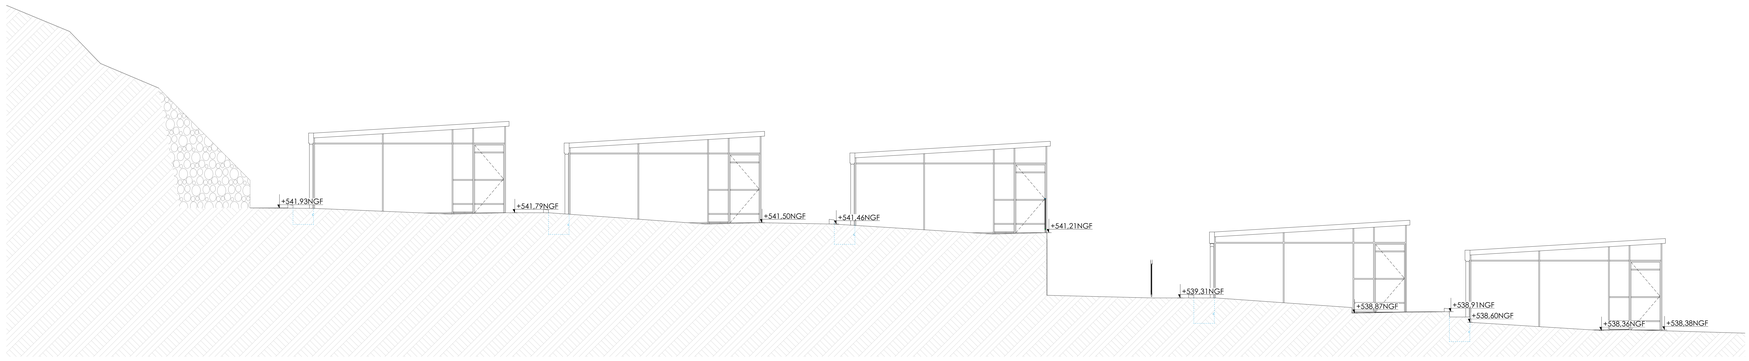


CP2 **Coupe longitudinale Courette PROJET** **1:50**

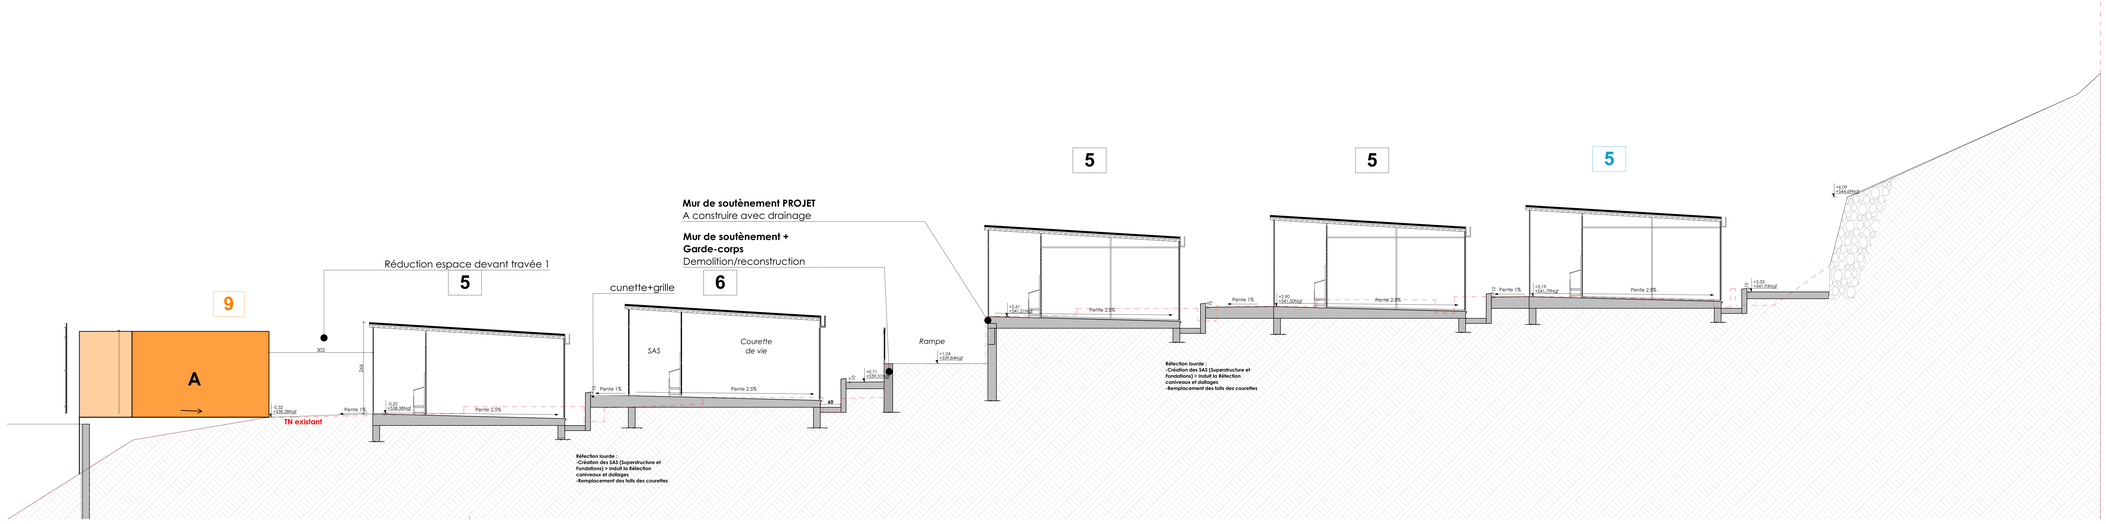

CP1 **Coupe longitudinale Courette PROJET** **1:50**

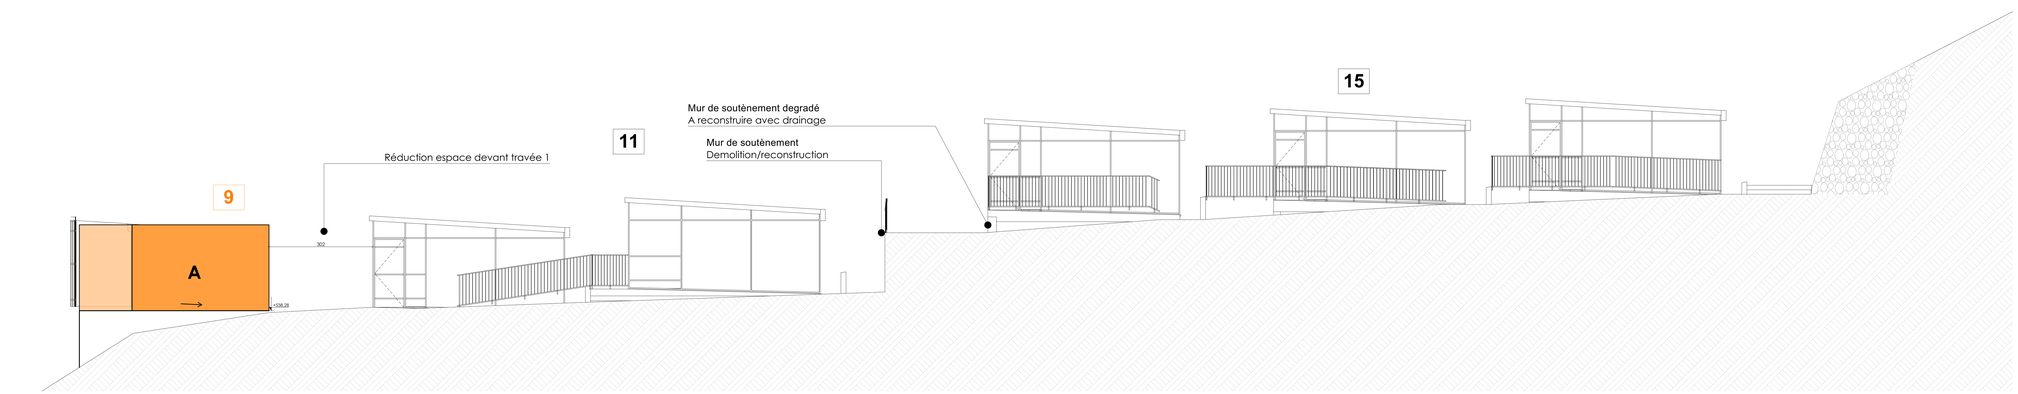

CP3 **Coupe longitudinale Courette PROJET** **1:50**

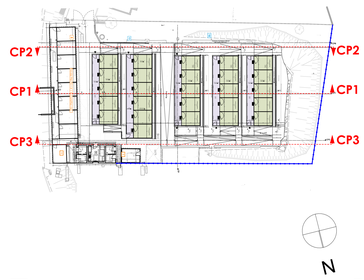

Réhabilitation du bâtiment 0022 et mise en conformité des courettes du chenil

Base Aérienne 942 - 69250 - POLEYMIEUX AU MONT D'OR

Maître d'ouvrage
ESID de LYON
Quartier Général Frère 22 avenue Leclerc LYON 69007 - Tél. #Numéro de téléphone du Client - Fax. #Fax du Client
Contact : Maxime KINDEL - E-mail : maxime.kindel@intradef.gouv.fr

Architecte Mandataire
AAMCO
20, rue Octavie - 69100 - Villeurbanne - Tél. 04 78 93 81 81
Contact : Lyudmyla KOVALCHUK - E-mail : aamco@aamco.archi

BET TCE
BETREC
129 rue Servient - 69326 LYON CEDEX 03 - Tél. 04 72 60 00 95
Contact : Véronique VATIN - E-mail : veronique.vatin@betrec.com (Chef de projet, Economiste)

DOCUMENTS A USAGE D'AVANT PROJET (avtou de Permis de Construire) - La Société AAMCO décline toutes responsabilités quant à un autre usage - L'ensemble des documents communiqués reste la propriété exclusive de la société (L113-1 Code de la Propriété Intellectuelle)

Zone Courette 0060 | Coupe paysagère Courettes_PROJET

Indice	Date	Nature
A		
B		
C		


ESID de LYON
Quartier Général Frère
69007 - LYON


DCE **01.11**

Fichier : ESP24_APD_AMC_29.07.2026_01.11_Zone Courette 0060 | Coupe paysagère Courettes_PRO.dlf **Date :** 29/07/2026
Projet : ESP24 **Echelle :** 1:50

aamco.

20, rue Octavie - 69100 Villeurbanne
Tél. 04 78 93 81 81 - Fax. 04 78 93 06 90
aamco@aamco.archi

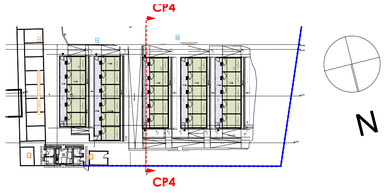

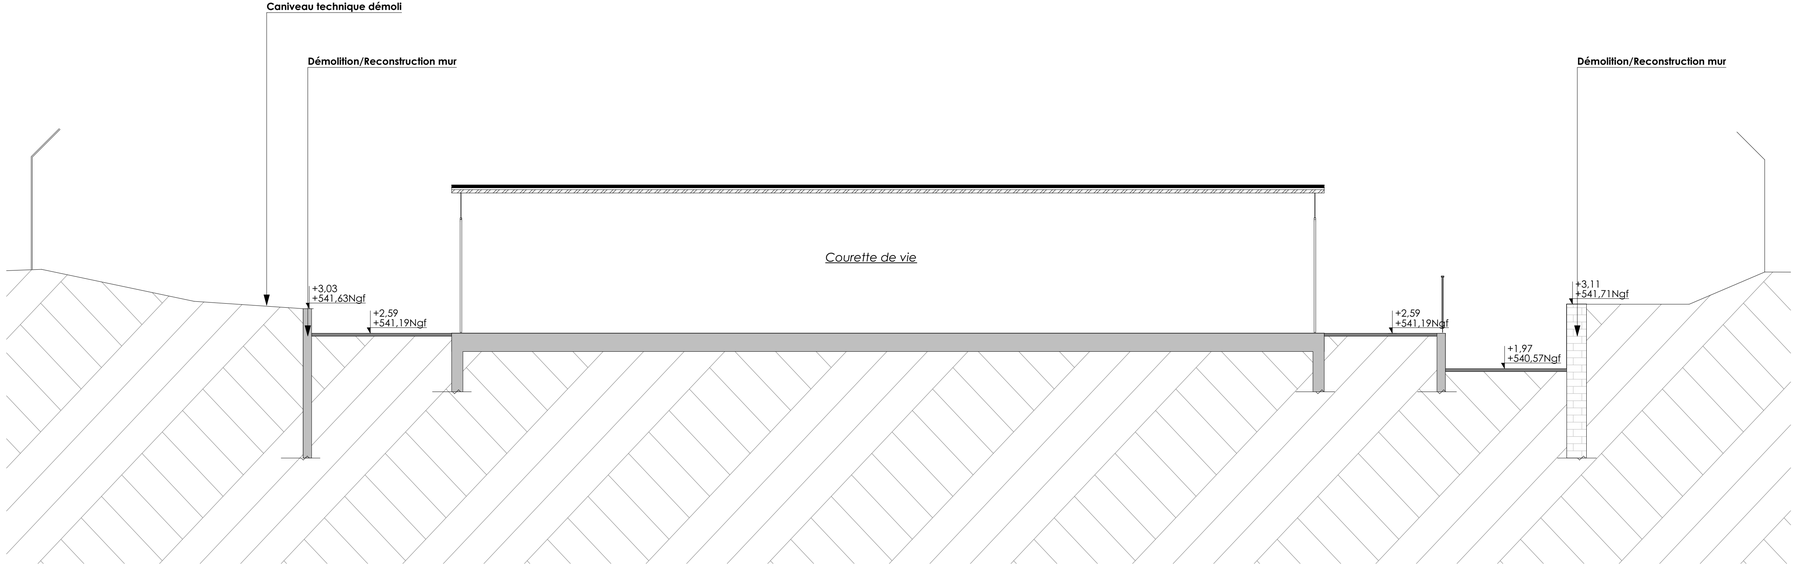

Réhabilitation du bâtiment 0022 et mise en conformité des courettes du chenil

Base Aérienne 942 - 69250 - POLEYMIEUX AU MONT D'OR

ESID de LYON — Maître d'ouvrage
Quartier Général Frère 22 avenue Leclerc LYON 69007 - tél. #Numéro de téléphone du Client - fax. #Fax du Client
Contact : Maxime KINDEL - E-mail : maxime.kindel@intradef.gouv.fr

AAMCO — Architecte Mandataire
20, rue Octavie - 69100 - Villeurbanne - tél. 04 78 93 81 81
Contact : Lyudmyla KOVALCHUK - E-mail : aamco@aamco.archi

BETREC — BET TCE
129 rue Servient - 69326 LYON CEDEX 03 - tél. 04 72 60 00 95
Contact : Véronique VATIN - E-mail : veronique.vatin@betrec.com (Chef de projet, Economiste)

DOCUMENTS A USAGE D'AVANT PROJET (et/ou de Permis de Construire) - La Société AAMCO décline toutes responsabilités ayant à un autre usage - L'ensemble des documents communiqués reste la propriété exclusive de la société (L113.1 Code de la Propriété Intellectuelle)

Zone Courette 0060 | Coupe transversale Courettes_PROJET

Indice	Date	Nature
A		
B		
C		


ESID de LYON
Quartier Général Frère
69007 - LYON

DCE **01.12**


Fichier : ESP24_APD_ARC_29/07/2026_01.12_Zone Courette 0060 | Coupe transversale Courettes_PROJET
Date : 29/07/2026
Projet : ESP24
Echelle :

aamco.


20, rue Octavie - 69100 Villeurbanne
tél: 04 78 93 81 81 fax: 04 78 93 02 50
aamco@aamco.archi

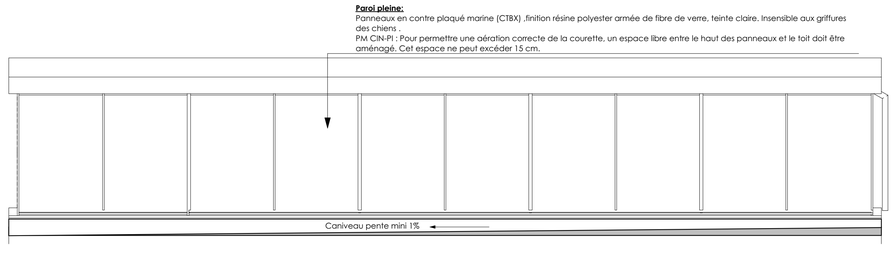


Façade OUEST

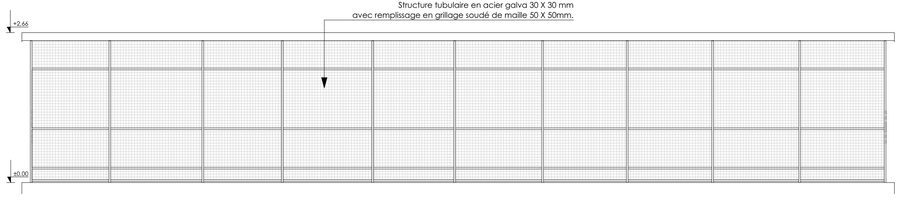


Façade EST

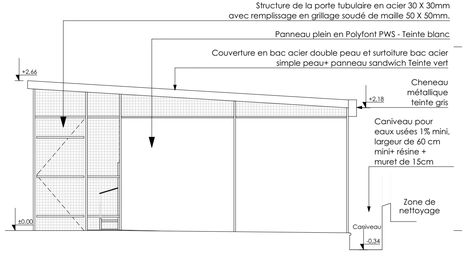

Façade NORD

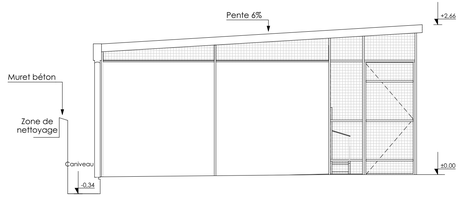

Façade SUD

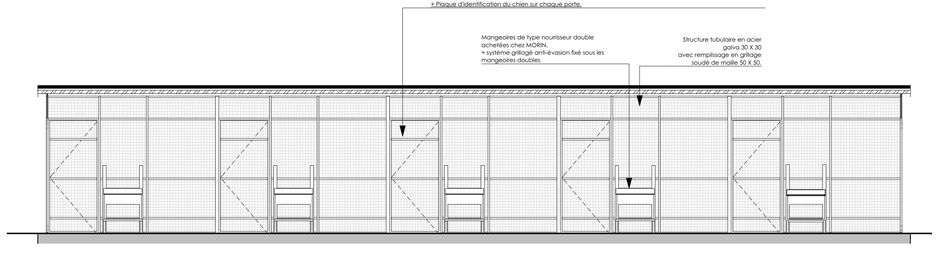

Intérieur couloir

Réhabilitation du bâtiment 0022 et mise en conformité des courettes du chenil

Base Aérienne 942 - 69250 - POLEYMIEUX AU MONT D'OR

ESID de LYON — Maître d'ouvrage
Quartier Général Frère 22 avenue Leclerc LYON 69007 - tél. #Numéro de téléphone du Client - fax. #Fax du Client
Contact : Maxime KINDEL - E-mail : maxime.kindel@intradef.gouv.fr

AAMCO — Architecte Mandataire
20, rue Octavie - 69100 - Villeurbanne - tél. 04 78 93 81 81
Contact : Lyudmyla KOVALCHUK - E-mail : aamco@aamco.archi

BETREC — BET TCE
129 rue Servient - 69326 LYON CEDEX 03 - tél. 04 72 60 00 95
Contact : Véronique VATIN - E-mail : veronique.vatin@betrec.com (Chef de projet, Economiste)

DOCUMENTS A USAGE D'AVANT PROJET (et/ou de Permis de Construire) - La Société AAMCO décline toutes responsabilités ayant à un autre usage - L'ensemble des documents communiqués reste la propriété exclusive de la société (L113.1 Code de la Propriété Intellectuelle)

Zone Courette 0060 | Façades Courettes_PROJET

Indice	Date	Nature
A		
B		
C		

MINISTÈRE DES ARMÉES — Liberté, Égalité, Fraternité


ESID de LYON
Quartier Général Frère
69007 - LYON

DCE | **01.13**


Fichier : ESP24_APD_ARC_29/07/2026_01.13_Zone Courette 0060 | Façades Courettes_PROJET
Date : 29/07/2026
Projet : ESP24
Echelle : 1:50

aamco.

20, rue Octavie - 69100 Villeurbanne
tél: 04 78 93 81 81 fax: 04 78 93 02 50
aamco@aamco.archi

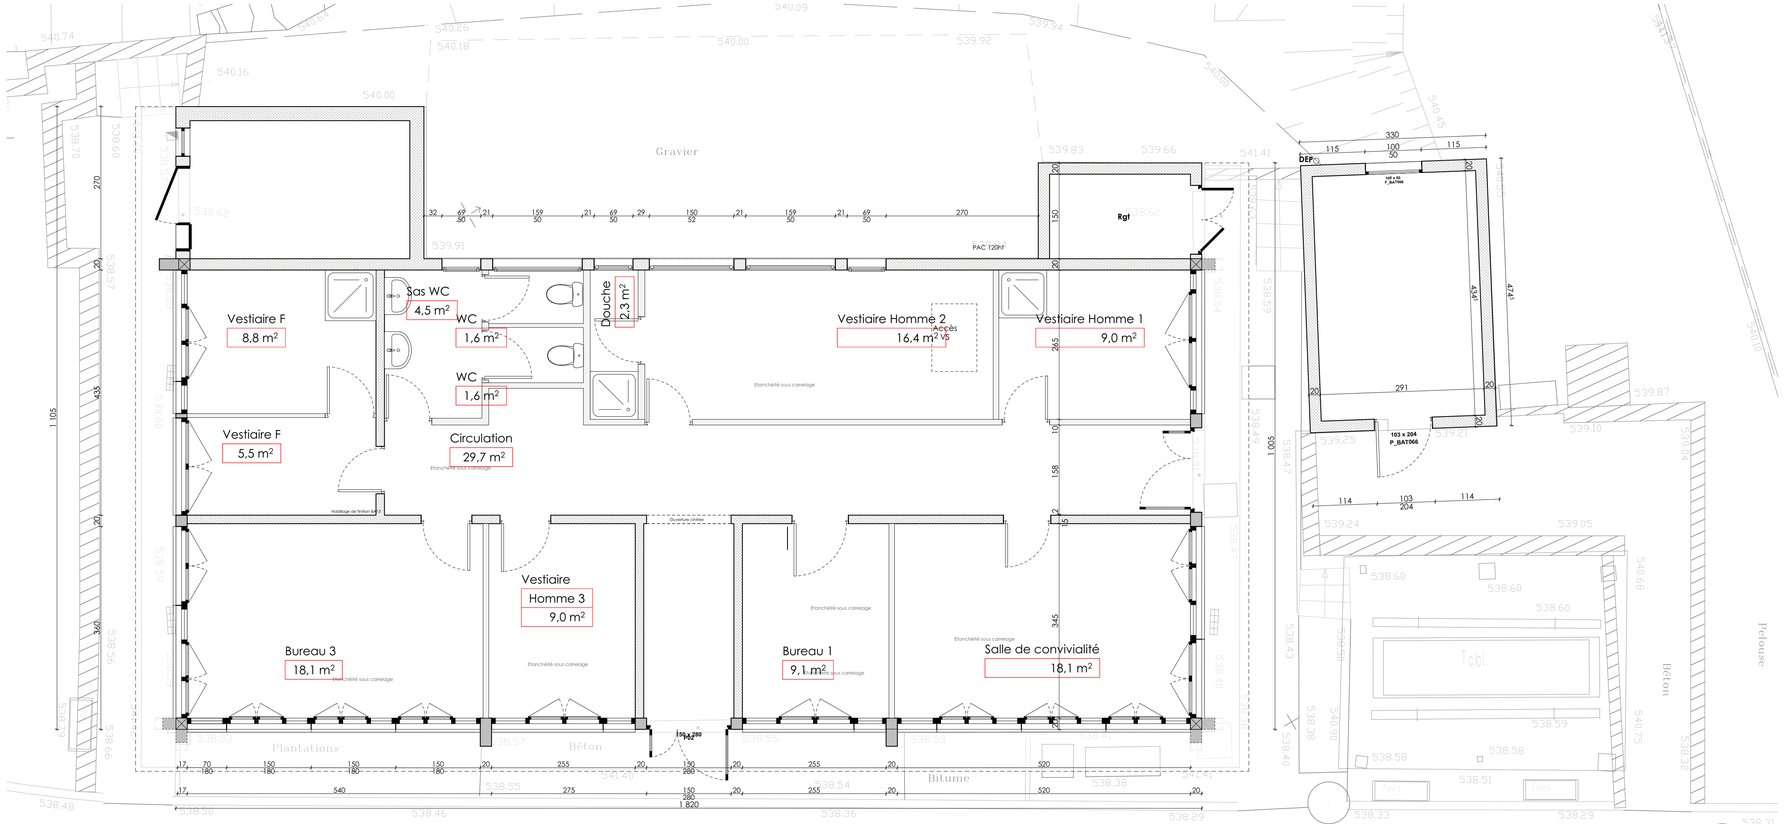

Rez-de-chaussée_EDL

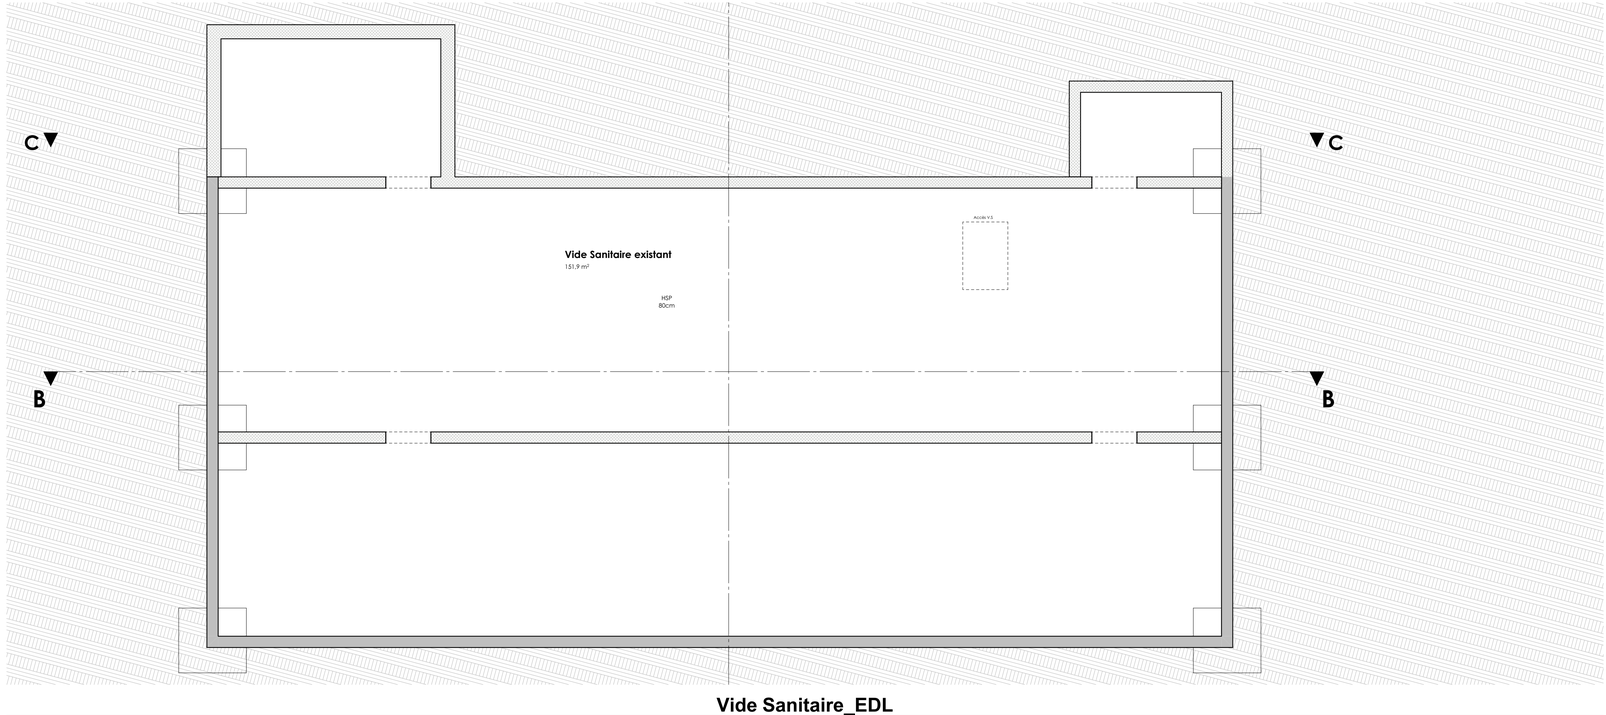

Vide Sanitaire_EDL

Réhabilitation du bâtiment 0022 et mise en conformité des courettes du chenil

Base Aérienne 942 - 69250 - POLEYMIEUX AU MONT D'OR

ESID de LYON — Maître d'ouvrage
Quartier Général Frère 22 avenue Leclerc LYON 69007 - tél. #Numéro de téléphone du Client - fax. #Fax du Client
Contact : Maxiume KINDEL - E-mail : maxime.kindel@intradef.gouv.fr

AAMCO — Architecte Mandataire
20, rue Octavie - 69100 - Villeurbanne - tél. 04 78 93 81 81
Contact : Lyudmyla KOVALCHUK - E-mail : aamco@aamco.archi

BETREC — BET TCE
129 rue Servient - 69326 LYON CEDEX 03 - tél. 04 72 60 00 95
Contact : Véronique VATIN - E-mail : veronique.vatin@betrec.com (Chef de projet, Economiste)

DOCUMENTS A USAGE D'AVANT PROJET (et/ou de Permis de Construire) - La Société AAMCO décline toutes responsabilités quant à un autre usage - L'ensemble des documents communiqués reste la propriété exclusive de la société (L113.1 Code de la Propriété Intellectuelle)

Batiment 0022 | RDC_EDL


Indice	Date	Nature
A		
B		
C		

ESID de LYON
Quartier Général Frère
69007 - LYON


DCE **01.14**

Fichier : ESP24_APD_ARC_29/07/2026_01.14_Batiment 0022 | RDC_EDL
Date : 29/07/2026
Projet : ESP24
Echelle : 1:50


aamco.
20, rue Octavie - 69100 Villeurbanne
tél: 04 78 93 81 81 fax: 04 78 93 02 50
aamco@aamco.archi

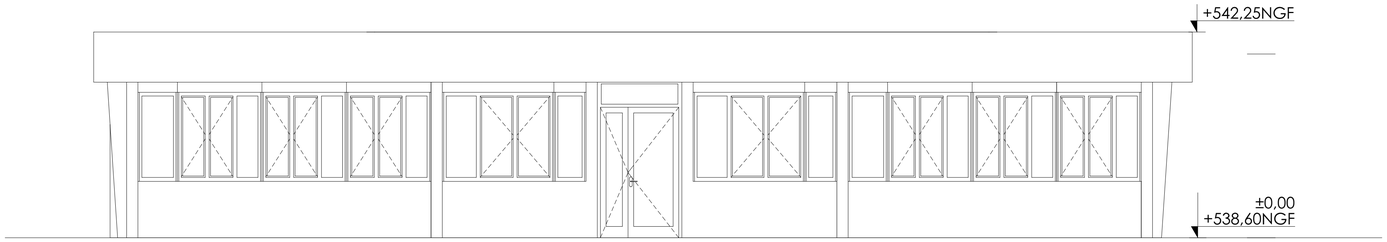


État existant | Façade SUD-EST

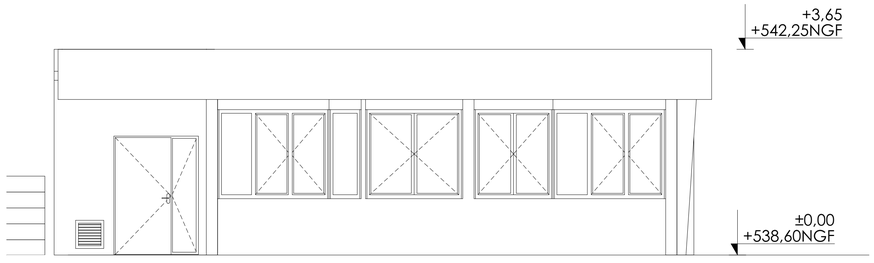


État existant | Façade SUD-OUEST

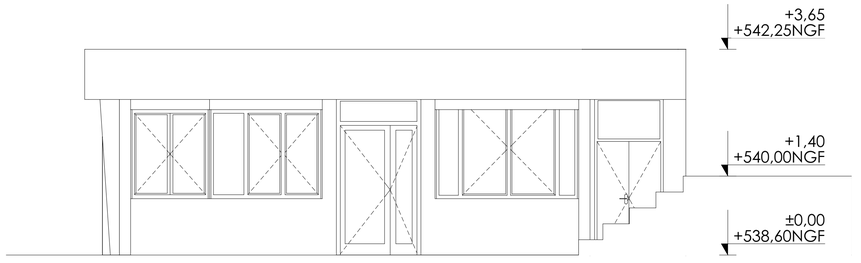

État existant | Façade NORD-EST

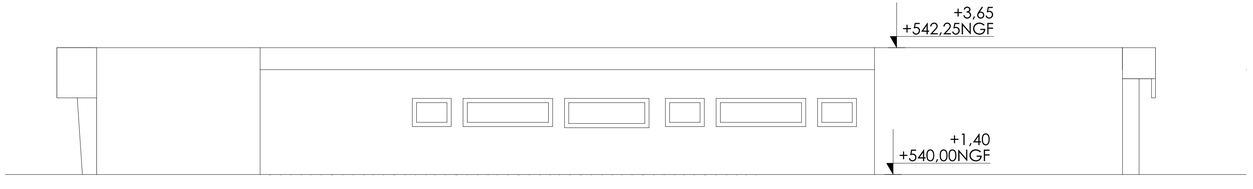

État existant | Façade NORD-OUEST

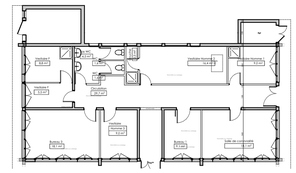



Réhabilitation du bâtiment 0022 et mise en conformité des courettes du chenil

Base Aérienne 942 - 69250 - POLEYMIEUX AU MONT D'OR

ESID de LYON — Maître d'ouvrage
Quartier Général Frère 22 avenue Leclerc LYON 69007 - tél. #Numéro de téléphone du Client - fax. #Fax du Client
Contact : Maxiume KINDEL - E-mail : maxime.kindel@intradef.gouv.fr

AAMCO — Architecte Mandataire
20, rue Octavie - 69100 - Villeurbanne - tél. 04 78 93 81 81
Contact : Lyudmyla KOVALCHUK - E-mail : aamco@aamco.archi

BETREC — BET TCE
129 rue Servient - 69326 LYON CEDEX 03 - tél. 04 72 60 00 95
Contact : Véronique VATIN - E-mail : veronique.vatin@betrec.com (Chef de projet, Economiste)

DOCUMENTS A USAGE D'AVANT PROJET (et/ou de Permis de Construire) - La Société AAMCO décline toutes responsabilités ayant à un autre usage - L'ensemble des documents communiqués reste la propriété exclusive de la société (L113.1 Code de la Propriété Intellectuelle)

Batiment 0022 | Façades_EDL

Indice	Date	Nature
A		
B		
C		

MINISTÈRE DES ARMÉES — ESID de LYON
Quartier Général Frère
69007 - LYON


DCE | **01.15**

Fichier : ESP24_APD_ARC_29/07/2026_01.15_Batiment 0022 | Façades_EDL
Date : 29/07/2026
Projet : ESP24
Echelle : 1:50


aamco.

20, rue Octavie - 69100 Villeurbanne
tél: 04 78 93 81 81 fax: 04 78 93 02 50
aamco@aamco.archi


Toiture existante :
- Dalle béton armé 16cm + isolant 30cm + gravillons 5cm
- **Pente** à vérifier (si forme de pente trop importante, ragréage épais à valider)

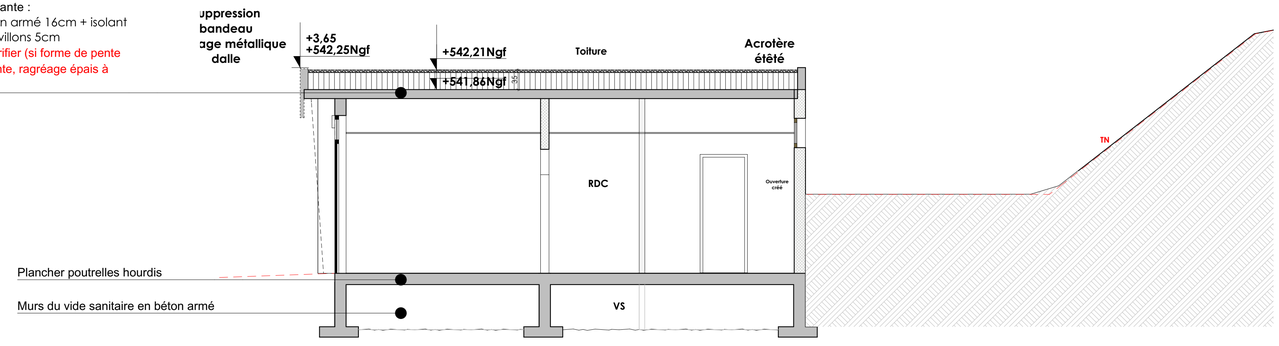

Coupe AA_EDL

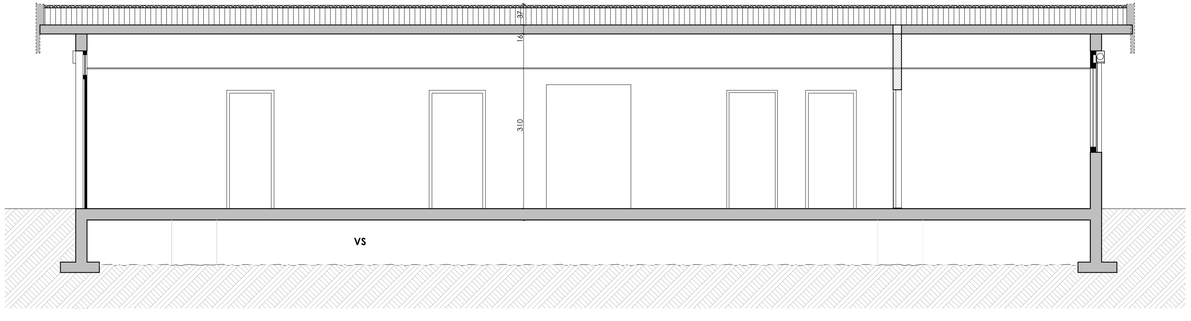

Coupe BB'_EDL

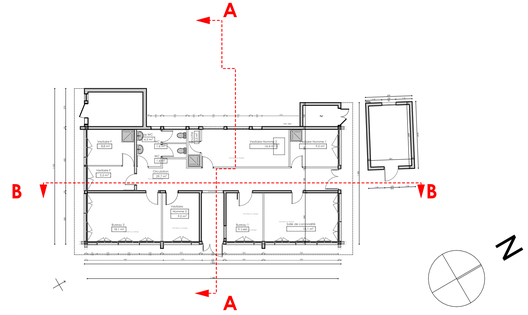

Réhabilitation du bâtiment 0022 et mise en conformité des courettes du chenil

Base Aérienne 942 - 69250 - POLEYMIEUX AU MONT D'OR

ESID de LYON — Maître d'ouvrage
Quartier Général Frère 22 avenue Leclerc LYON 69007 - tél. #Numéro de téléphone du Client - fax. #Fax du Client
Contact : Maxiume KINDEL - E-mail : maxime.kindel@intradef.gouv.fr

AAMCO — Architecte Mandataire
20, rue Octavie - 69100 - Villeurbanne - tél. 04 78 93 81 81
Contact : Lyudmyla KOVALCHUK - E-mail : aamco@aamco.archi

BETREC — BET TCE
129 rue Servient - 69326 LYON CEDEX 03 - tél. 04 72 60 00 95
Contact : Véronique VATIN - E-mail : veronique.vatin@betrec.com (Chef de projet, Economiste)

DOCUMENTS A USAGE D'AVANT PROJET (et/ou de Permis de Construire) - La Société AAMCO décline toutes responsabilités ayant à un autre usage - L'ensemble des documents communiqués reste la propriété exclusive de la société (L113.1 Code de la Propriété Intellectuelle)

Batiment 0022 | Coupes_EDL


Indice	Date	Nature
A		
B		
C		

ESID de LYON
Quartier Général Frère
69007 - LYON

DCE **01.16**

Fichier : ESP24_APD_ARC_29/07/2026_01.16_Batiment 0022 | Coupes_EDL
Date : 29/07/2026
Projet : ESP24
Echelle : 1:50

aamco.
20, rue Octavie - 69100 Villeurbanne
tél: 04 78 93 81 81 fax: 04 78 93 02 50
aamco@aamco.archi

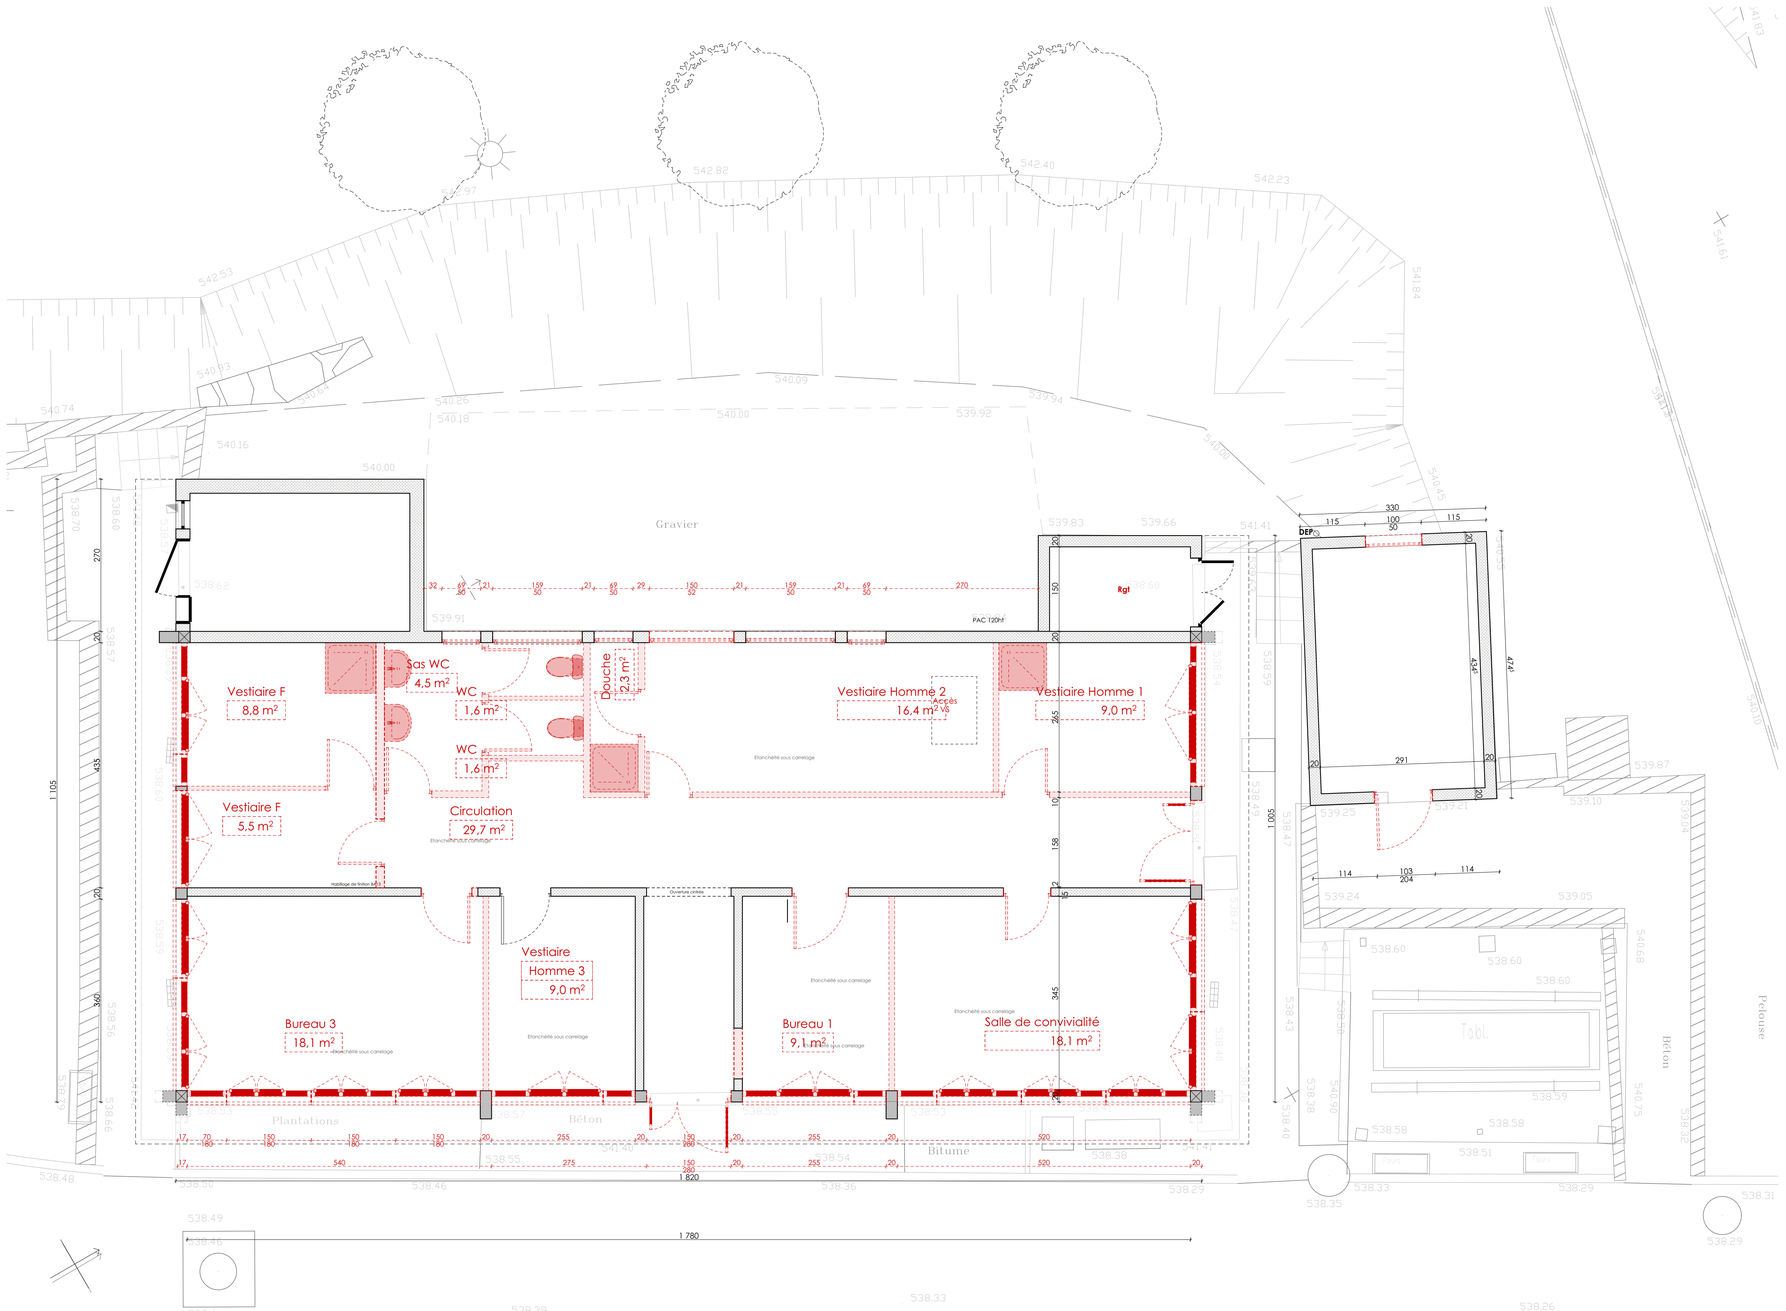

Réhabilitation du bâtiment 0022 et mise en conformité des courettes du chenil

Base Aérienne 942 - 69250 - POLEYMIEUX AU MONT D'OR

ESID de LYON — Maître d'ouvrage
Quartier Général Frère 22 avenue Leclerc LYON 69007 - tél. #Numéro de téléphone du Client - fax. #Fax du Client
Contact : Maxiume KINDEL - E-mail : maxime.kindel@intradef.gouv.fr

AAMCO — Architecte Mandataire
20, rue Octavie - 69100 - Villeurbanne - tél. 04 78 93 81 81
Contact : Lyudmyla KOVALCHUK - E-mail : aamco@aamco.archi

BETREC — BET TCE
129 rue Servient - 69326 LYON CEDEX 03 - tél. 04 72 60 00 95
Contact : Véronique VATIN - E-mail : veronique.vatin@betrec.com (Chef de projet, Economiste)

DOCUMENTS A USAGE D'AVANT PROJET (et/ou de Permis de Construire) - La Société AAMCO décline toutes responsabilités ayant à un autre usage - L'ensemble des documents communiqués reste la propriété exclusive de la société (L113.1 Code de la Propriété Intellectuelle)

Batiment 0022 | RDC_DEMOLITION


Indice	Date	Nature
A		
B		
C		

ESID de LYON
Quartier Général Frère
69007 - LYON


DCE **01.17**

Fichier : ESP24_APD_ARC_29/07/2026_01.17_Batiment 0022 | RDC_DEMOLITION
Date : 29/07/2026
Projet : ESP24
Echelle : 1:50


aamco.
20, rue Octavie - 69100 Villeurbanne
tél: 04 78 93 81 81 fax: 04 78 93 02 50
aamco@aamco.archi

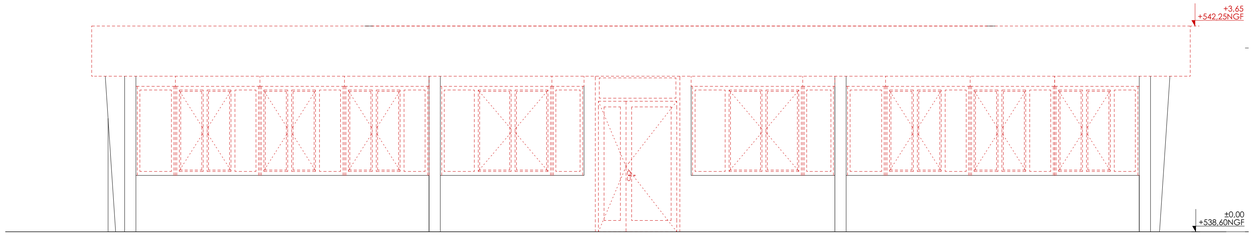


DEMOLITION | Façade SUD-EST

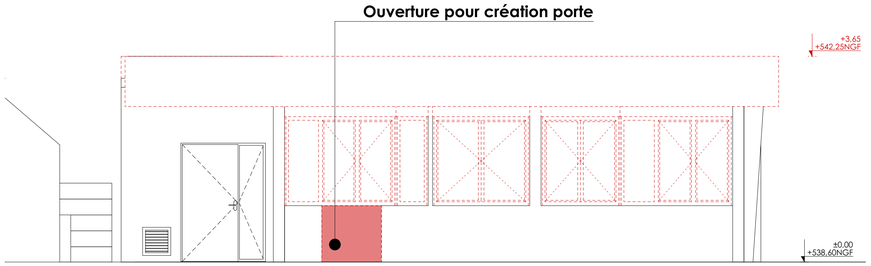


DEMOLITION | Façade SUD-OUEST

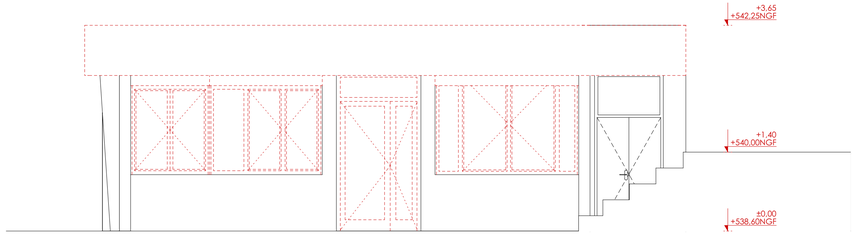

DEMOLITION | Façade NORD-EST

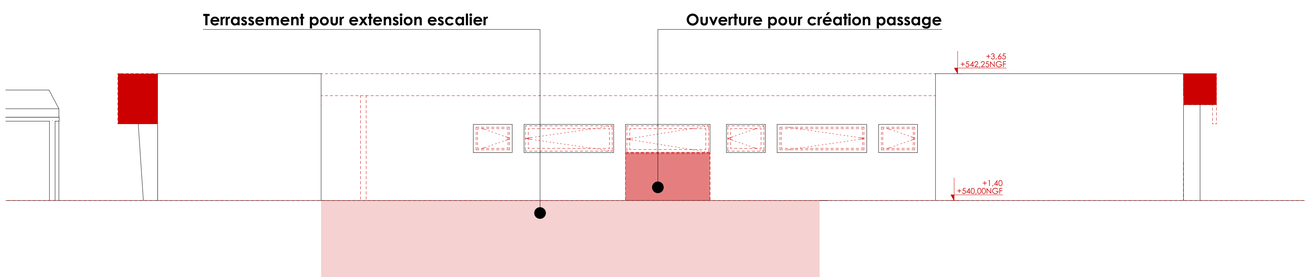

DEMOLITION | Façade NORD-OUEST

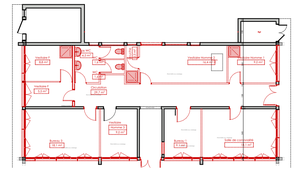



Réhabilitation du bâtiment 0022 et mise en conformité des courettes du chenil

Base Aérienne 942 - 69250 - POLEYMIEUX AU MONT D'OR

ESID de LYON — Maître d'ouvrage
Quartier Général Frère 22 avenue Leclerc LYON 69007 - tél. #Numéro de téléphone du Client - fax. #Fax du Client
Contact : Maxiume KINDEL - E-mail : maxime.kindel@intradef.gouv.fr

AAMCO — Architecte Mandataire
20, rue Octavie - 69100 - Villeurbanne - tél. 04 78 93 81 81
Contact : Lyudmyla KOVALCHUK - E-mail : aamco@aamco.archi

BETREC — BET TCE
129 rue Servient - 69326 LYON CEDEX 03 - tél. 04 72 60 00 95
Contact : Véronique VATIN - E-mail : veronique.vatin@betrec.com (Chef de projet, Economiste)

DOCUMENTS A USAGE D'AVANT PROJET (et/ou de Permis de Construire) - La Société AAMCO décline toutes responsabilités ayant à un autre usage - L'ensemble des documents communiqués reste la propriété exclusive de la société (L113.1 Code de la Propriété Intellectuelle)

Batiment 0022 | Façades_DEMOLITION


Indice	Date	Nature
A		
B		
C		

ESID de LYON
Quartier Général Frère
69007 - LYON

DCE | **01.18**


Fichier : ESP24_APD_ARC_29/07/2026_01.18_Batiment 0022 | Façades_DEMOLITION
Date : 29/07/2026
Projet : ESP24
Echelle : 1:50

aamco.
20, rue Octavie - 69100 Villeurbanne
tél: 04 78 93 81 81 fax: 04 78 93 02 50
aamco@aamco.archi

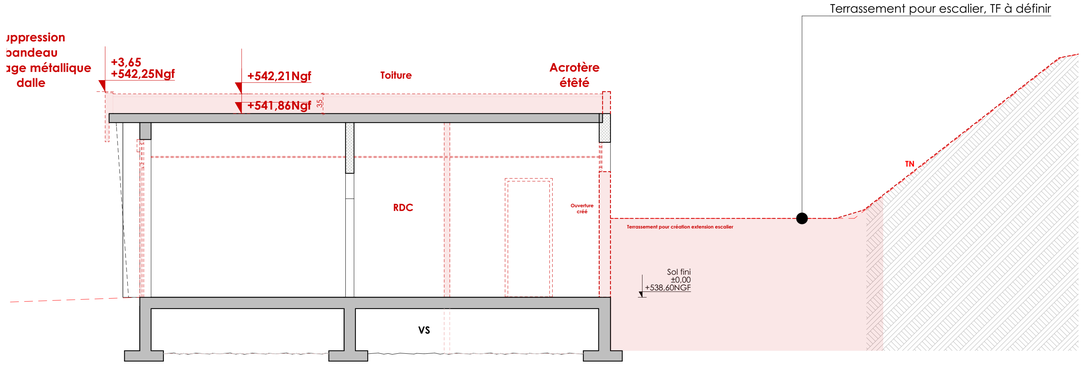


Coupe AA_DEMOLITION

Toiture existante : 16+30+5 =51cm devient plancher surélévation :
- Dalle béton armé 16cm existante + renforcement de la dalle avec des plats carbone
- Complexe étanchéité : isolant+gravillons à évacuer
- Relevé rapporté supprimé partiellement, habillage de la dalle en saillie par
> Habillage métallique - Pente ? *à vérifier (à compenser ?)*
- Gestion des EP sur toiture EDL et de la surélévation (BAE)
- Toitures transfo. et sous-station : 1JV + 1 TP, costière + étanchéité autoprotégée

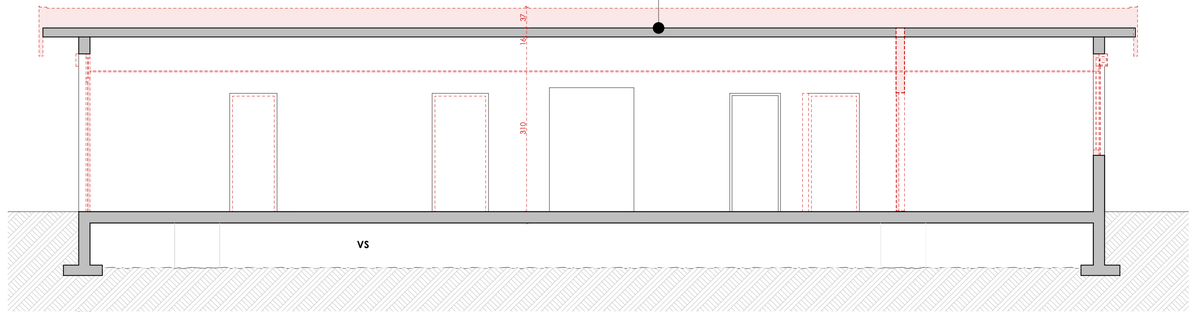

Coupe BB'_DEMOLITION

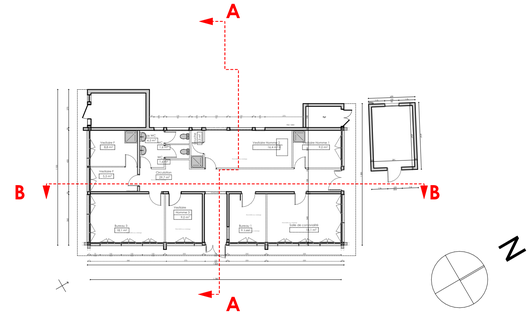

Réhabilitation du bâtiment 0022 et mise en conformité des courettes du chenil

Base Aérienne 942 - 69250 - POLEYMIEUX AU MONT D'OR

ESID de LYON — Maître d'ouvrage
Quartier Général Frère 22 avenue Leclerc LYON 69007 - tél. #Numéro de téléphone du Client - fax. #Fax du Client
Contact : Maxiume KINDEL - E-mail : maxime.kindel@intradef.gouv.fr

AAMCO — Architecte Mandataire
20, rue Octavie - 69100 - Villeurbanne - tél. 04 78 93 81 81
Contact : Lyudmyla KOVALCHUK - E-mail : aamco@aamco.archi

BETREC — BET TCE
129 rue Servient - 69326 LYON CEDEX 03 - tél. 04 72 60 00 95
Contact : Véronique VATIN - E-mail : veronique.vatin@betrec.com (Chef de projet, Economiste)

DOCUMENTS A USAGE D'AVANT PROJET (et/ou de Permis de Construire) - La Société AAMCO décline toutes responsabilités ayant à un autre usage - L'ensemble des documents communiqués reste la propriété exclusive de la société (L113.1 Code de la Propriété Intellectuelle)

Batiment 0022 | Coupes_DEMOLITION


Indice	Date	Nature
A		
B		
C		

MINISTÈRE DES ARMÉES — ESID de LYON, Quartier Général Frère, 69007 - LYON

DCE | **01.19**

Fichier : ESP24_APD_ARC_29/07/2026_01.19_Batiment 0022 | Coupes_DEMOLITION
Date : 29/07/2026
Projet : ESP24
Echelle : 1:50

aamco.
20, rue Octavie - 69100 Villeurbanne
tél: 04 78 93 81 81 fax: 04 78 93 02 50
aamco@aamco.archi

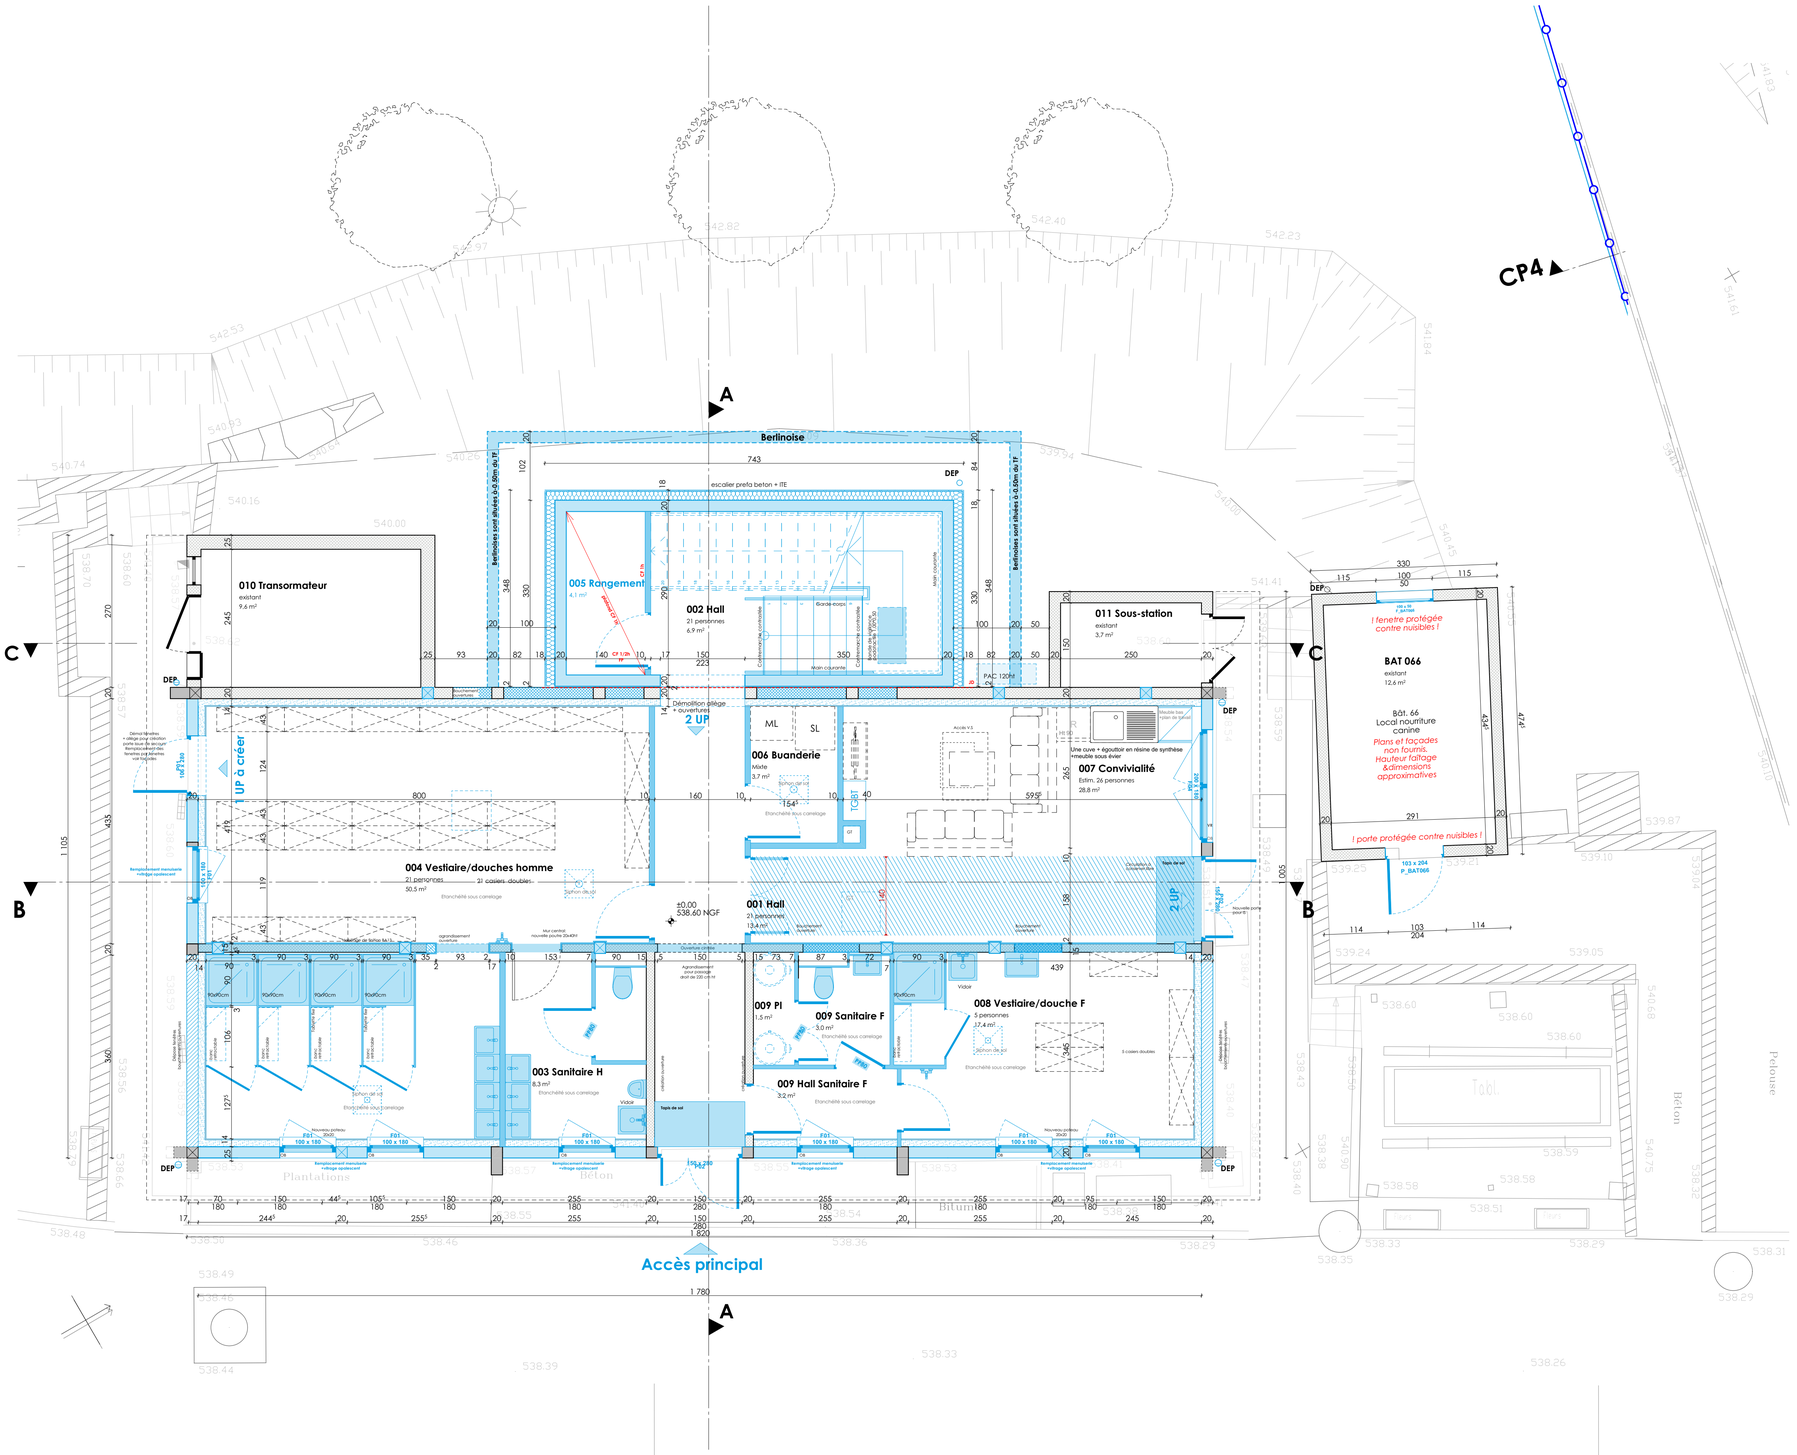

Réhabilitation du bâtiment 0022 et mise en conformité des courettes du chenil

Base Aérienne 942 - 69250 - POLEYMIEUX AU MONT D'OR

ESID de LYON — Maître d'ouvrage
Quartier Général Frère 22 avenue Leclerc LYON 69007 - tél. #Numéro de téléphone du Client - fax. #Fax du Client
Contact : Maxime KINDEL - E-mail : maxime.kindel@intradef.gouv.fr

AAMCO — Architecte Mandataire
20, rue Octavie - 69100 - Villeurbanne - tél. 04 78 93 81 81
Contact : Lyudmyla KOVALCHUK - E-mail : aamco@aamco.archi

BETREC — BET TCE
129 rue Servient - 69326 LYON CEDEX 03 - tél. 04 72 60 00 95
Contact : Véronique VATIN - E-mail : veronique.vatin@betrec.com (Chef de projet, Economiste)

DOCUMENTS A USAGE D'AVANT PROJET (et/ou de Permis de Construire) - La Société AAMCO décline toutes responsabilités ayant à un autre usage - L'ensemble des documents communiqués reste la propriété exclusive de la société (L113.1 Code de la Propriété Intellectuelle)

Batiment 0022 | RDC_PROJET


Indice	Date	Nature
A		
B		
C		

ESID de LYON
Quartier Général Frère
69007 - LYON

DCE | **01.20**

Fichier : ESP24_APD_ARC_29/07/2026_01.20_Batiment 0022 | RDC_PROJET
Date : 29/07/2026
Projet : ESP24
Echelle : 1:50

aamco.
20, rue Octavie - 69100 Villeurbanne
tél: 04 78 93 81 81 fax: 04 78 93 02 50
aamco@aamco.archi

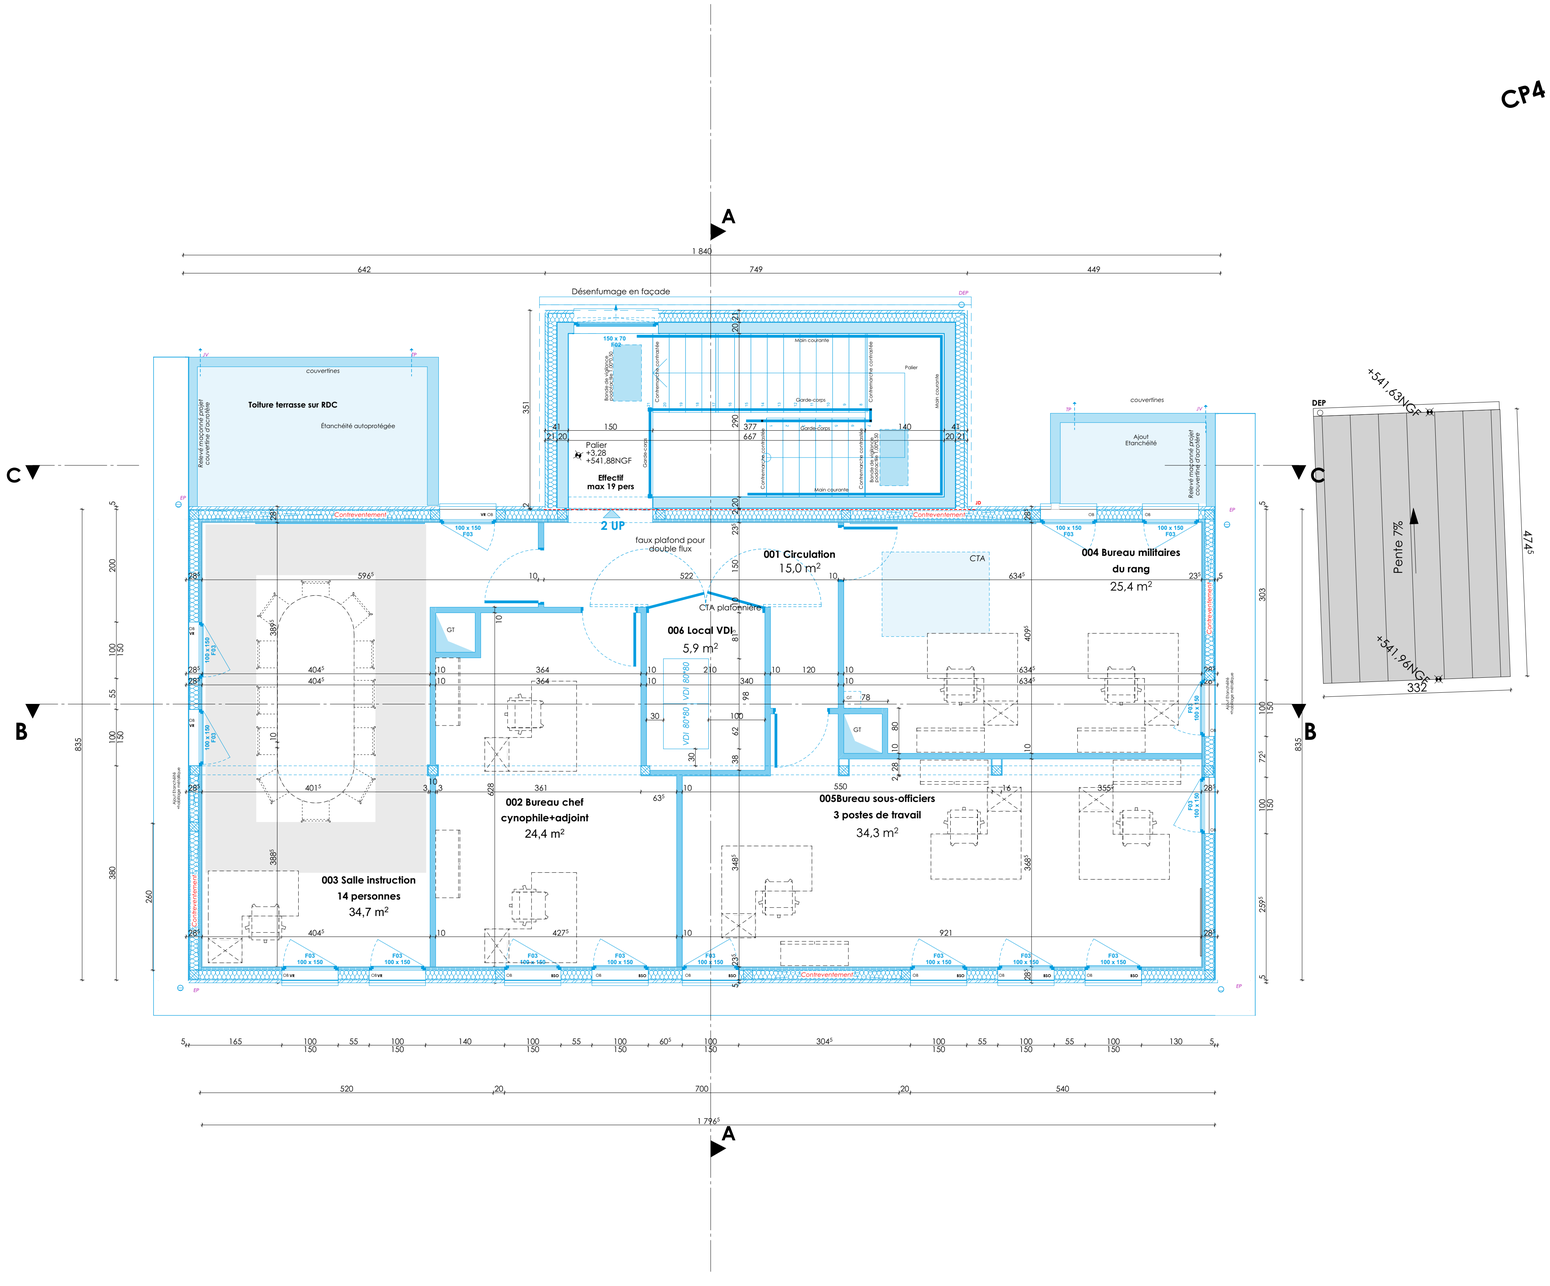

Cloison 39dB -> Entre sanitaire/douche/vestiaire
Cloison 47dB -> Entre locaux

Réhabilitation du bâtiment 0022 et mise en conformité des courettes du chenil

Base Aérienne 942 - 69250 - POLEYMIEUX AU MONT D'OR

ESID de LYON — Maître d'ouvrage
Quartier Général Frère 22 avenue Leclerc LYON 69007 - tél. #Numéro de téléphone du Client - fax. #Fax du Client
Contact : Maxiume KINDEL - E-mail : maxime.kindel@intradef.gouv.fr

AAMCO — Architecte Mandataire
20, rue Octavie - 69100 - Villeurbanne - tél. 04 78 93 81 81
Contact : Lyudmyla KOVALCHUK - E-mail : aamco@aamco.archi

BETREC — BET TCE
129 rue Servient - 69326 LYON CEDEX 03 - tél. 04 72 60 00 95
Contact : Véronique VATIN - E-mail : veronique.vatin@betrec.com (Chef de projet, Economiste)

DOCUMENTS A USAGE D'AVANT PROJET (et/ou de Permis de Construire) - La Société AAMCO décline toutes responsabilités quant à un autre usage - L'ensemble des documents communiqués reste la propriété exclusive de la société (L113.1 Code de la Propriété Intellectuelle)

Batiment 0022 | R+1_PROJET

Indice	Date	Nature
A		
B		
C		


MINISTÈRE DES ARMÉES — ESID — ESID de LYON
Quartier Général Frère
69007 - LYON

DCE **01.21**

Fichier : ESP24_APD_ARC_29/07/2026_01.21_Batiment 0022 | R+1_PROJET
Date : 29/07/2026
Projet : ESP24
Echelle : 1:50

aamco.

20, rue Octavie - 69100 Villeurbanne
tél: 04 78 93 81 81 fax: 04 78 93 02 50
aamco@aamco.archi

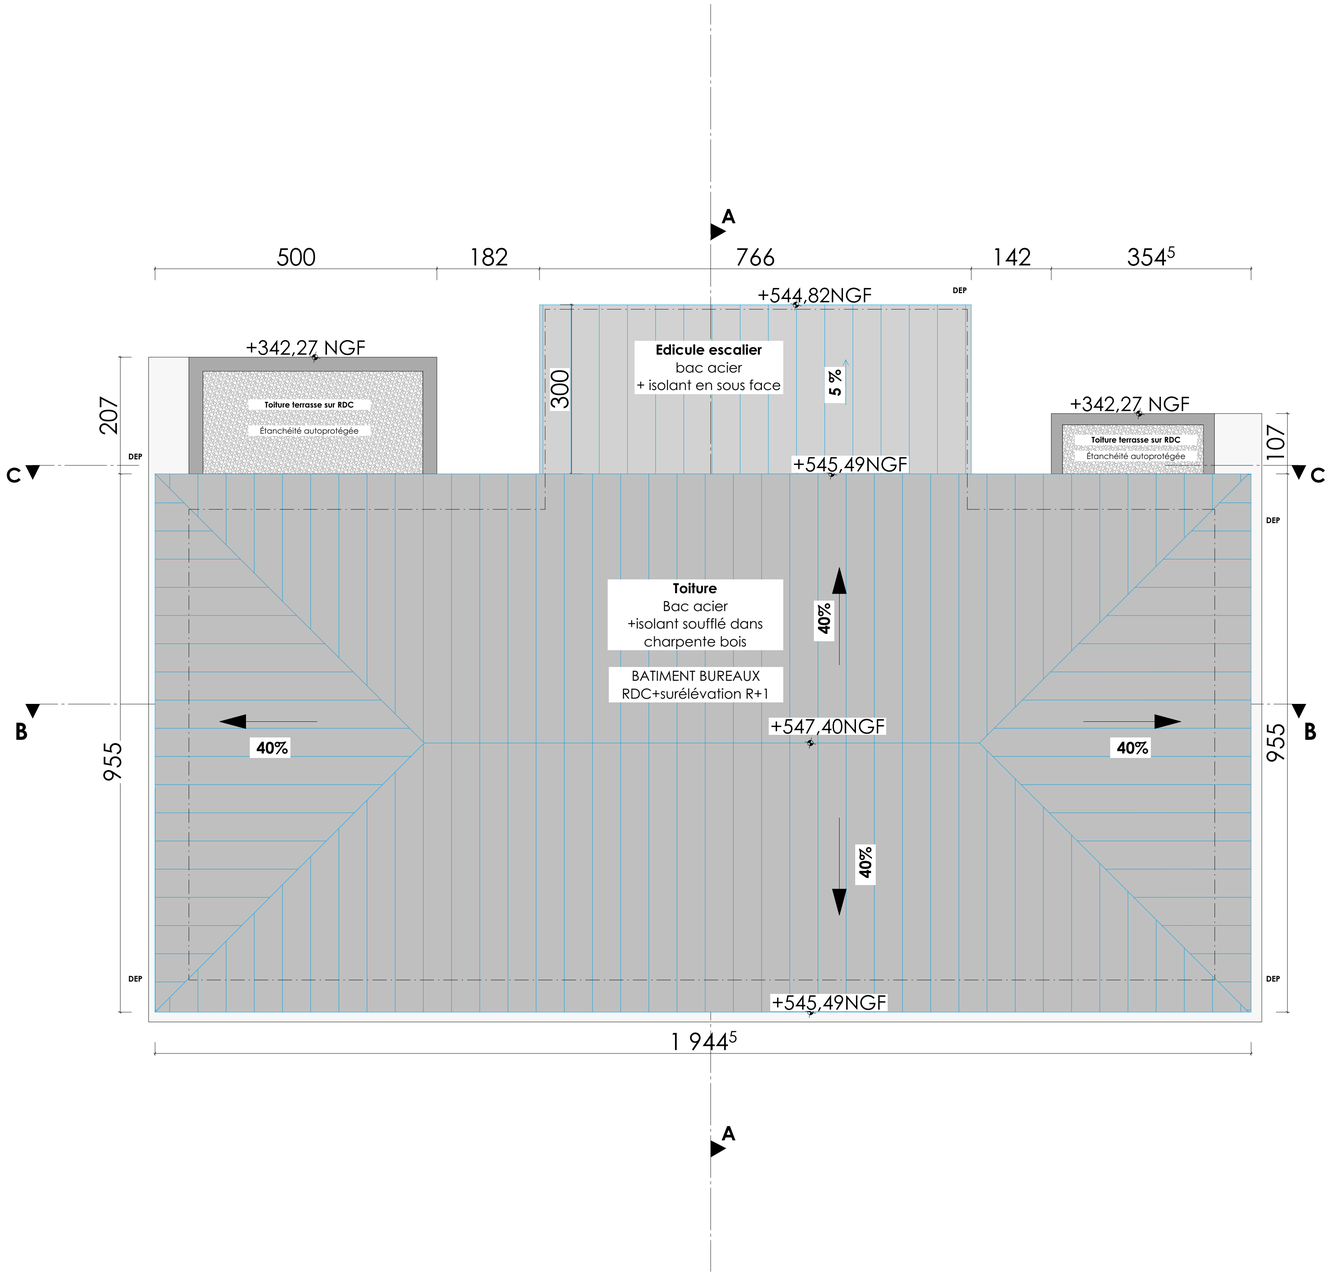

CP4

N

Réhabilitation du bâtiment 0022 et mise en conformité des courettes du chenil

Base Aérienne 942 - 69250 - POLEYMIEUX AU MONT D'OR

ESID de LYON — Maître d'ouvrage
Quartier Général Frère 22 avenue Leclerc LYON 69007 - tél. #Numéro de téléphone du Client - fax. #Fax du Client
Contact : Maxiume KINDEL - E-mail : maxime.kindel@intradef.gouv.fr

AAMCO — Architecte Mandataire
20, rue Octavie - 69100 - Villeurbanne - tél. 04 78 93 81 81
Contact : Lyudmyla KOVALCHUK - E-mail : aamco@aamco.archi

BETREC — BET TCE
129 rue Servient - 69326 LYON CEDEX 03 - tél. 04 72 60 00 95
Contact : Véronique VATIN - E-mail : veronique.vatin@betrec.com (Chef de projet, Economiste)

DOCUMENTS A USAGE D'AVANT PROJET (et/ou de Permis de Construire) - La Société AAMCO décline toutes responsabilités ayant à un autre usage - L'ensemble des documents communiqués reste la propriété exclusive de la société (L113.1 Code de la Propriété Intellectuelle)

Batiment 0022 |TOITURE_PROJET


Indice	Date	Nature
A		
B		
C		

ESID de LYON
Quartier Général Frère
69007 - LYON


DCE **01.22**

Fichier : ESP24_AFD_ARC_29/07/2026_01.22_Batiment 0022 |TOITURE_PROJET
Date : 29/07/2026
Projet : ESP24
Echelle : 1:50


aamco.
20, rue Octavie - 69100 Villeurbanne
tél: 04 78 93 81 81 fax: 04 78 93 02 50
aamco@aamco.archi

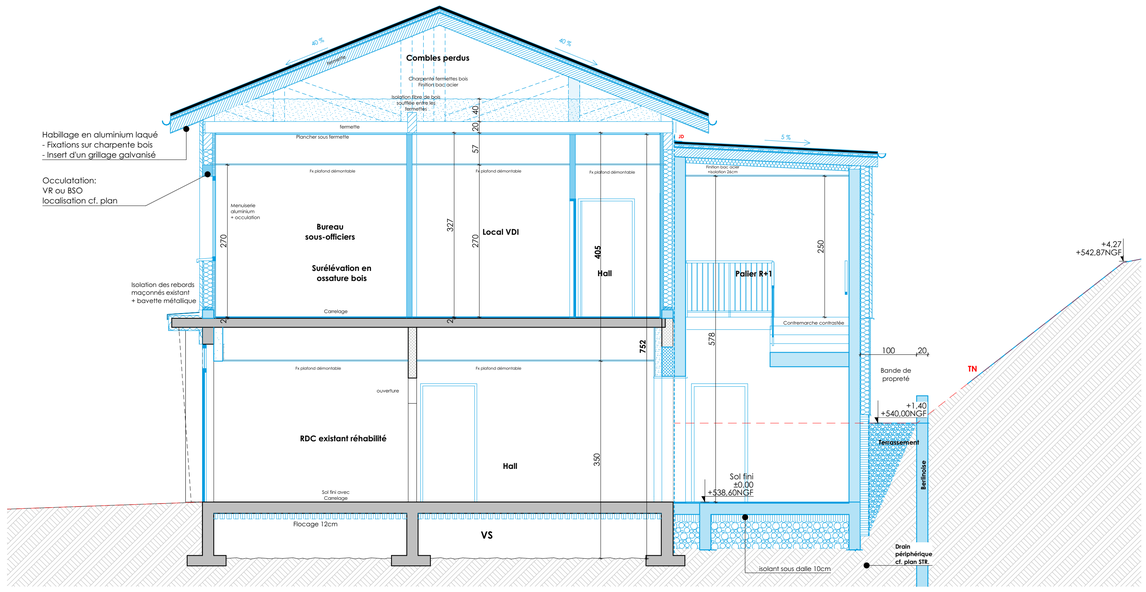


Coupe AA_PROJET

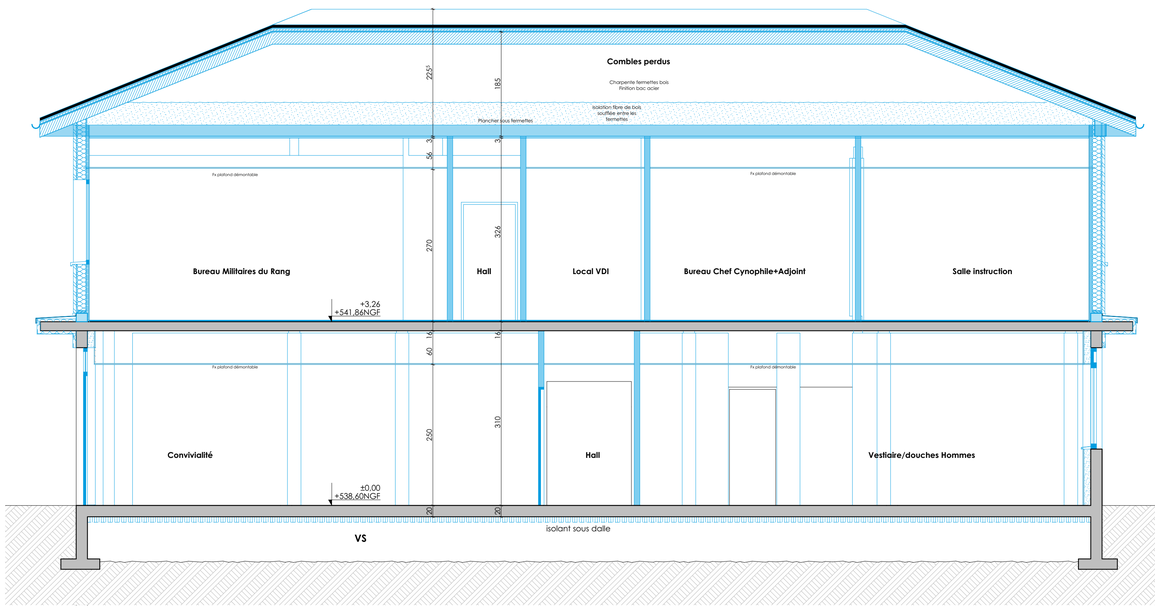

Coupe BB'_PROJET

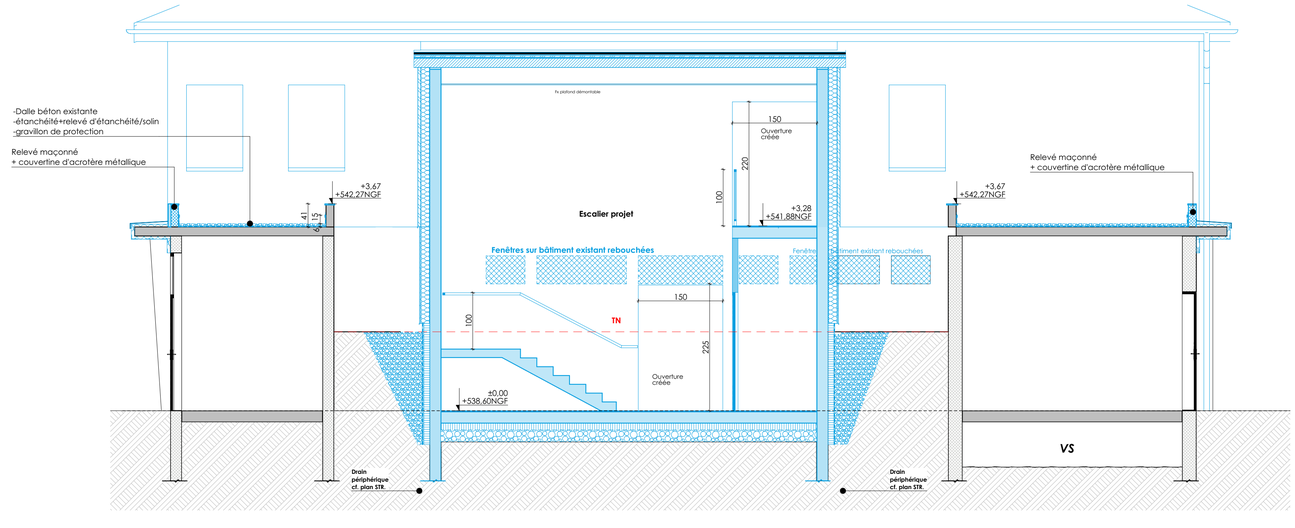

Coupe CC_ sur Escalier PROJET

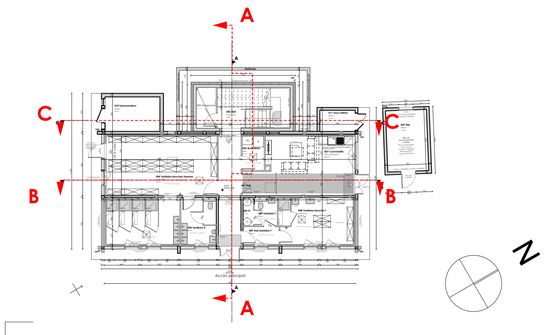

Réhabilitation du bâtiment 0022 et mise en conformité des courettes du chenil

Base Aérienne 942 - 69250 - POLEYMIEUX AU MONT D'OR

ESID de LYON — Maître d'ouvrage
Quartier Général Frère 22 avenue Leclerc LYON 69007 - tél. #Numéro de téléphone du Client - fax. #Fax du Client
Contact : Maxiume KINDEL - E-mail : maxime.kindel@intradef.gouv.fr

AAMCO — Architecte Mandataire
20, rue Octavie - 69100 - Villeurbanne - tél. 04 78 93 81 81
Contact : Lyudmyla KOVALCHUK - E-mail : aamco@aamco.archi

BETREC — BET TCE
129 rue Servient - 69326 LYON CEDEX 03 - tél. 04 72 60 00 95
Contact : Véronique VATIN - E-mail : veronique.vatin@betrec.com (Chef de projet, Economiste)

DOCUMENTS A USAGE D'AVANT PROJET (et/ou de Permis de Construire) - La Société AAMCO décline toutes responsabilités ayant à un autre usage - L'ensemble des documents communiqués reste la propriété exclusive de la société (L113.1 Code de la Propriété Intellectuelle)

Batiment 0022 | Coupes_PROJET

Indice	Date	Nature
A		
B		
C		

ESID de LYON
Quartier Général Frère
69007 - LYON

DCE 01.23

Fichier : ESP24_APD_ARC_29/07/2026_01.23_Batiment 0022 | Coupes_PROJET
Date : 29/07/2026
Projet : ESP24
Echelle : 1:50

aamco.
20, rue Octavie - 69100 Villeurbanne
tél: 04 78 93 81 81 fax: 04 78 93 02 50
aamco@aamco.archi

Teintes: voir carnet de détail

Nouveaux poteaux

Bouchement en béton cellulaire

Pose d'un nouvel INSIGNE centrée entre les menuiseries dimension Ø 150

Toiture 4 pans
Tôle métallique Teinte idem bardage


Descente EP
Acier laqué

Surélévation
Ossature bois + bardage métallique
Type ARCELOR, Mauka line

Menuiserie ALU.
Appuis métallique épaisse type Dani-Alu, tradition

Bavette périphérique métallique
Création d'un bandeau architecturale - Teinte beige gris

Poteau projet structurel
Finition enduit

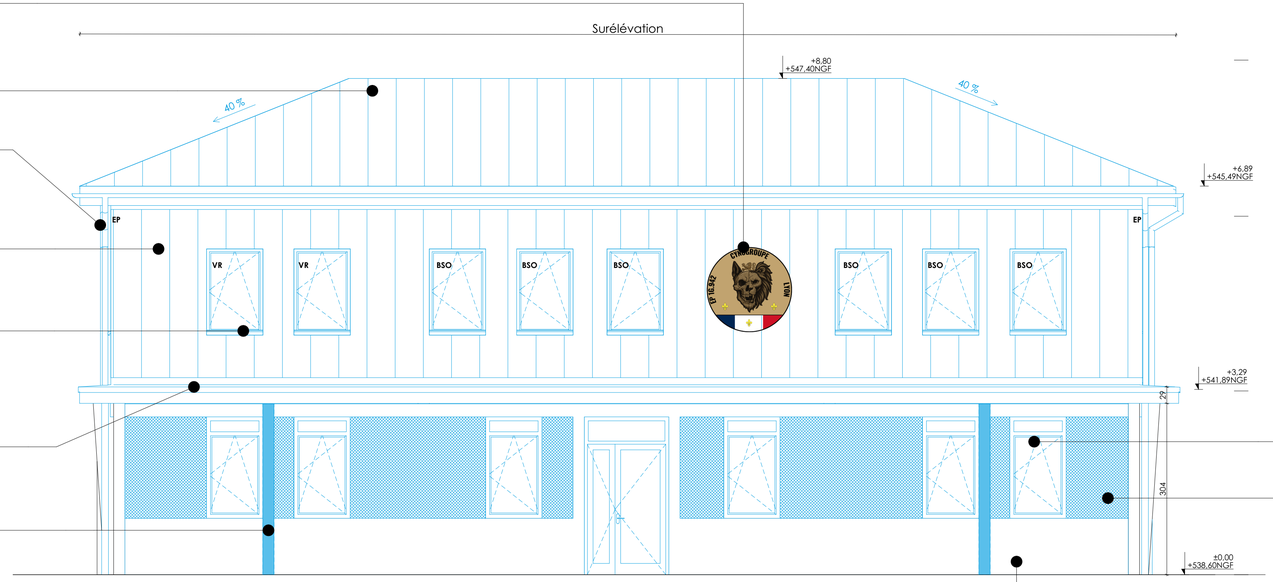


État projeté | Façade SUD-EST

Fenêtres existante déposées et remplacées

Fenêtres existante déposées
Partie rebouchée+enduit

Nettoyage et remise en peinture du RDC existant
murs et poteaux
+ Réparations nécessaires
+ Enduit

NOTA: Film pare-éclat sur toutes les fenêtres du local stockage et séchage matériel canin (0107) et du batiment 22. L'infirmerie (65) n'est pas concernée.

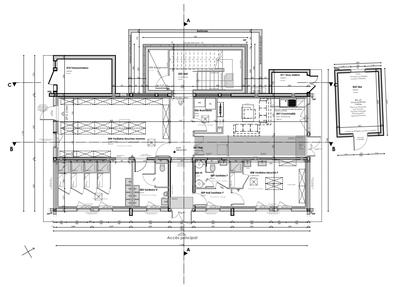


Toiture 1 pan
Tôle métallique Teinte idem bardage

Extension structure béton
bardage métallique
Type ARCELOR, Mauka line

Menuiserie ALU.
Appuis métallique épaisse type Dani-Alu, tradition

Rez-de-chaussée enduit

PAC 1,20m ht

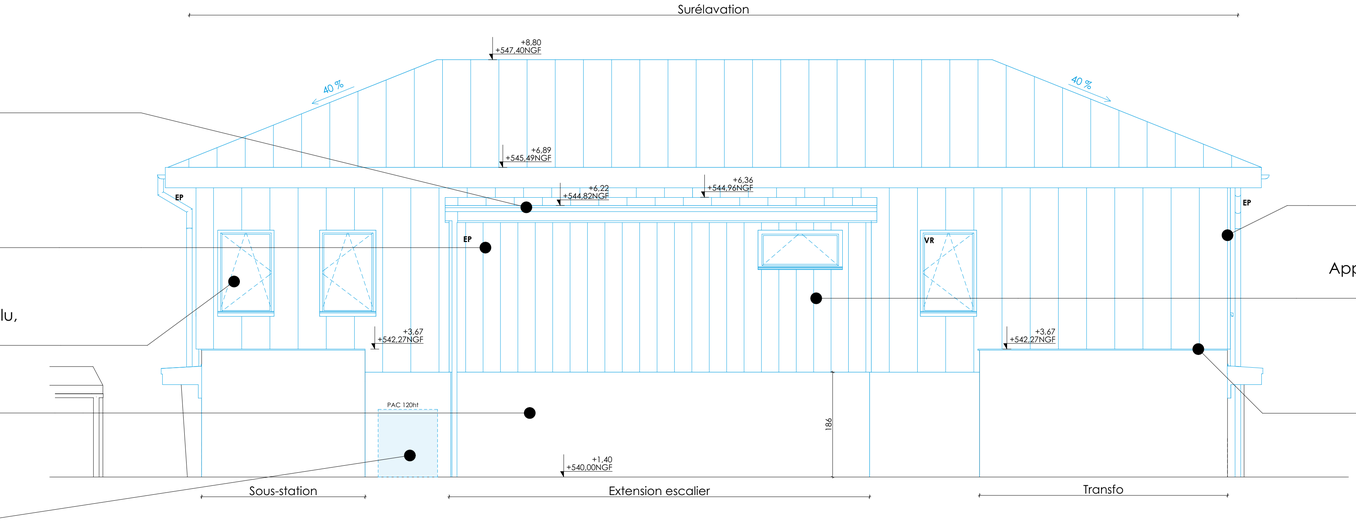

État projeté | Façade NORD-OUEST

Descente EP
Acier laqué

Menuiserie Alu. / désenfumage
Appuis métallique épaisse type Dani-Alu, tradition

Toitures intermédiaires
Sous-station et transfo.
Costière+ étanchéité autoprotégée

Réhabilitation du bâtiment 0022 et mise en conformité des courettes du chenil

Base Aérienne 942 - 69250 - POLEYMIEUX AU MONT D'OR

ESID de LYON — Maître d'ouvrage
Quartier Général Frère 22 avenue Leclerc LYON 69007 - tél. #Numéro de téléphone du Client - fax. #Fax du Client
Contact : Maxiume KINDEL - E-mail : maxime.kindel@intradef.gouv.fr

AAMCO — Architecte Mandataire
20, rue Octavie - 69100 - Villeurbanne - tél. 04 78 93 81 81
Contact : Lyudmyla KOVALCHUK - E-mail : aamco@aamco.archi

BETREC — BET TCE
129 rue Servient - 69326 LYON CEDEX 03 - tél. 04 72 60 00 95
Contact : Véronique VATIN - E-mail : veronique.vatin@betrec.com (Chef de projet, Economiste)

DOCUMENTS A USAGE D'AVANT PROJET (et/ou de Permis de Construire) - La Société AAMCO décline toutes responsabilités quant à un autre usage - L'ensemble des documents communiqués reste la propriété exclusive de la société (L113.1 Code de la Propriété Intellectuelle)

Batiment 0022 | Façades_PROJET

Indice	Date	Nature
A		
B		
C		


ESID de LYON
Quartier Général Frère
69007 - LYON

DCE | **01.24**

Fichier : ESP24_APD_ARC_29/07/2026_01.24_Batiment 0022 | Façades_PROJET
Date : 29/07/2026
Projet : ESP24
Echelle : 1:50

aamco.
20, rue Octavie - 69100 Villeurbanne
tél: 04 78 93 81 81 fax: 04 78 93 02 50
aamco@aamco.archi

Teintes: voir carnet de détail

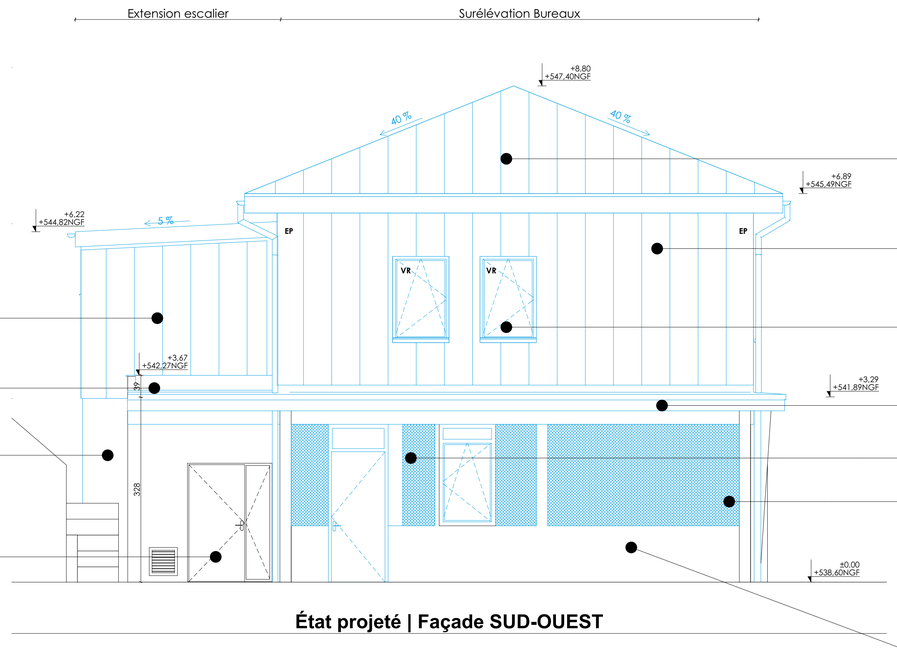

État projeté | Façade SUD-OUEST

Extension structure béton
bardage métallique
Type ARCELOR, Mauka line

Toitures intermédiaires
Sous-station et transfo.
Costière+ étanchéité autoprotégée

Rez-de-chaussée enduit

Porte existante repeinte
Teinte équivalent menuiserie RDC

Toiture 4 pans
Tôle métallique Teinte idem bardage

Surélévation
Ossature bois + bardage métallique
Type ARCELOR, Mauka line


Menuiserie ALU.
Appuis métallique épaisse type Dani-Alu,
tradition

Bavette périphérique métallique
Création d'un bandeau architecturale

Menuiseries projet
Alu.

Fenêtres existante déposées
Partie rebouchée+enduit

Nettoyage et remise en peinture du RDC existant
murs et poteaux
+ Réparations nécessaires
+ Enduit

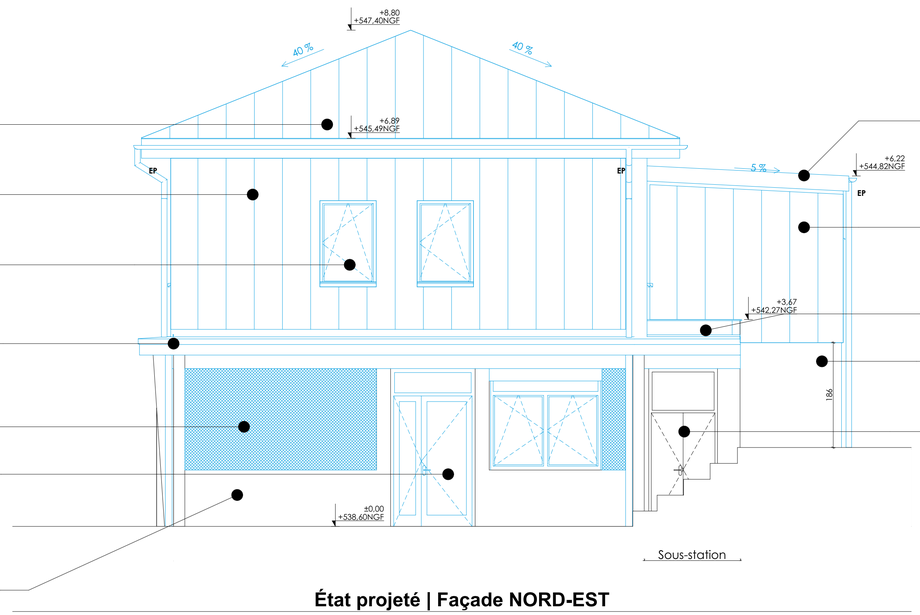

État projeté | Façade NORD-EST

Toiture 4 pans
Tôle métallique Teinte idem bardage

Surélévation
Ossature bois + bardage métallique
Type ARCELOR, Mauka line

Menuiserie ALU.
Appuis métallique épaisse type Dani-Alu,
tradition

Bavette périphérique métallique
Création d'un bandeau architecturale

Fenêtres existante déposées
Partie rebouchée+enduit

Porte métallique-vitrée

Nettoyage et remise en peinture du RDC existant
murs et poteaux
+ Réparations nécessaires
+ Enduit

Toiture 1 pan
Tôle métallique Teinte idem bardage


Extension structure béton
bardage métallique
Type ARCELOR, Mauka line

Toitures intermédiaires
Sous-station et transfo.
Costière+ étanchéité autoprotégée

Rez-de-chaussée enduit

Porte existante repeinte
Teinte équivalent menuiserie RDC

NOTA: Film pare-éclat sur toutes les fenêtres du local stockage et séchage matériel canin (0107) et du batiment 22. L'infirmerie (65) n'est pas concernée.

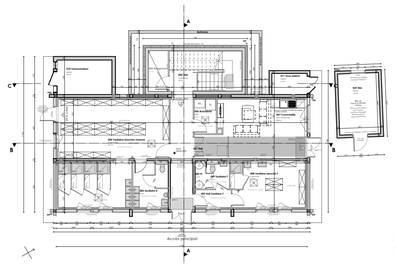

N

Réhabilitation du bâtiment 0022 et mise en conformité des courettes du chenil

Base Aérienne 942 - 69250 - POLEYMIEUX AU MONT D'OR

ESID de LYON — Maître d'ouvrage
Quartier Général Frère 22 avenue Leclerc LYON 69007 - tél. #Numéro de téléphone du Client - fax. #Fax du Client
Contact : Maxiume KINDEL - E-mail : maxime.kindel@intradef.gouv.fr

AAMCO — Architecte Mandataire
20, rue Octavie - 69100 - Villeurbanne - tél. 04 78 93 81 81
Contact : Lyudmyla KOVALCHUK - E-mail : aamco@aamco.archi

BETREC — BET TCE
129 rue Servient - 69326 LYON CEDEX 03 - tél. 04 72 60 00 95
Contact : Véronique VATIN - E-mail : veronique.vatin@betrec.com (Chef de projet, Economiste)

DOCUMENTS A USAGE D'AVANT PROJET (et/ou de Permis de Construire) - La Société AAMCO décline toutes responsabilités quant à un autre usage - L'ensemble des documents communiqués reste la propriété exclusive de la société (L113.1 Code de la Propriété Intellectuelle)

Batiment 0022 | Façades_PROJET


Indice	Date	Nature
A		
B		
C		

ESID de LYON
Quartier Général Frère
69007 - LYON

DCE **01.25**

Fichier : ESP24_APD_ARC_29/07/2026_01.25_Batiment 0022 | Façades_PROJET
Date : 29/07/2026
Projet : ESP24
Echelle : 1:50

aamco.
20, rue Octavie - 69100 Villeurbanne
tél: 04 78 93 81 81 fax: 04 78 93 02 50
aamco@aamco.archi

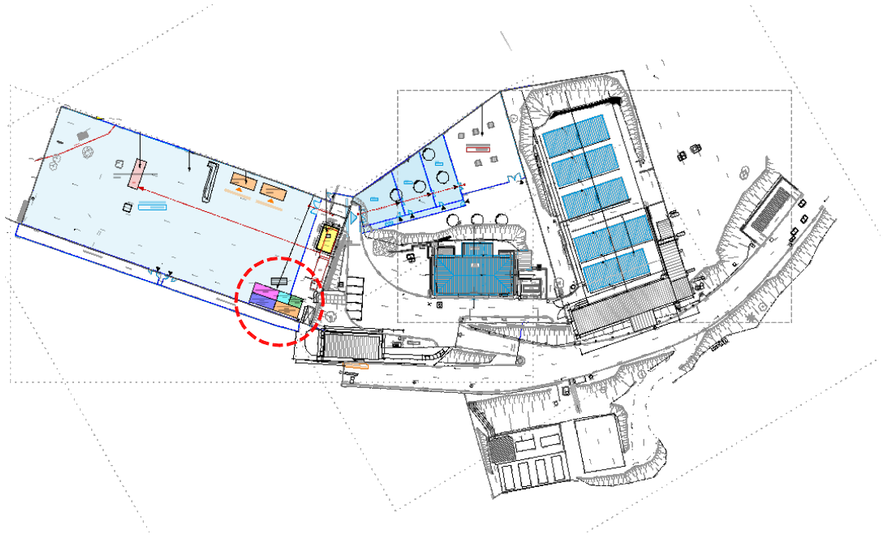

- Groupe modulaires :
45m² (programme) /
60 m² (contrainte surfaces modulaires)

Détails intérieurs :
Attention Les douches/sanitaires H et F peuvent être à coté cependant la séparation doit être totale, c'est à dire que les cloisons et la porte doivent être toute hauteur pour garantir l'intimité de chacun.


- 1 volume vestiaires 5 Hommes (vide, casier fournis par MOA)
- 1 volume Sanitaire pour Hommes avec 1 lavabo, 2 douches, 2 WC et 1 urinoir

- 1 Vestiaire pour 2 femmes
- 1 Espace sanitaire pour 2 femmes avec 1 lavabo, 1 douche, 1 WC
--->Les 2 espaces femmes peuvent être rassemblés dans : 1/2 volume pour Femmes avec 1 lavabo, 1 douche, 1 WC + un espace vide pour se changer (2 casiers fournis par MOA)

-1 volume pour salle commune 4 personnes(pas d'équipement prévu au marché mais prévoir arrivées réseaux)
/!\ Vestiaire Femmes : Demi volume privilégié : Si autre proposition par entreprise : Si mixité dans un volume : Les cloisons seront impérativement toute hauteur > Aucun jour possible en haut ni en bas


Temporalités :

- Mise en place du groupe de modulaires pour accueillir les bureaux lors des travaux sur bat 22.
- Retrait du groupe de modulaires après déménagement équipe cyno. dans bat 22
+ rajout d'une clôture pour refermer l'air d'entrainement après suppression du modulaire.

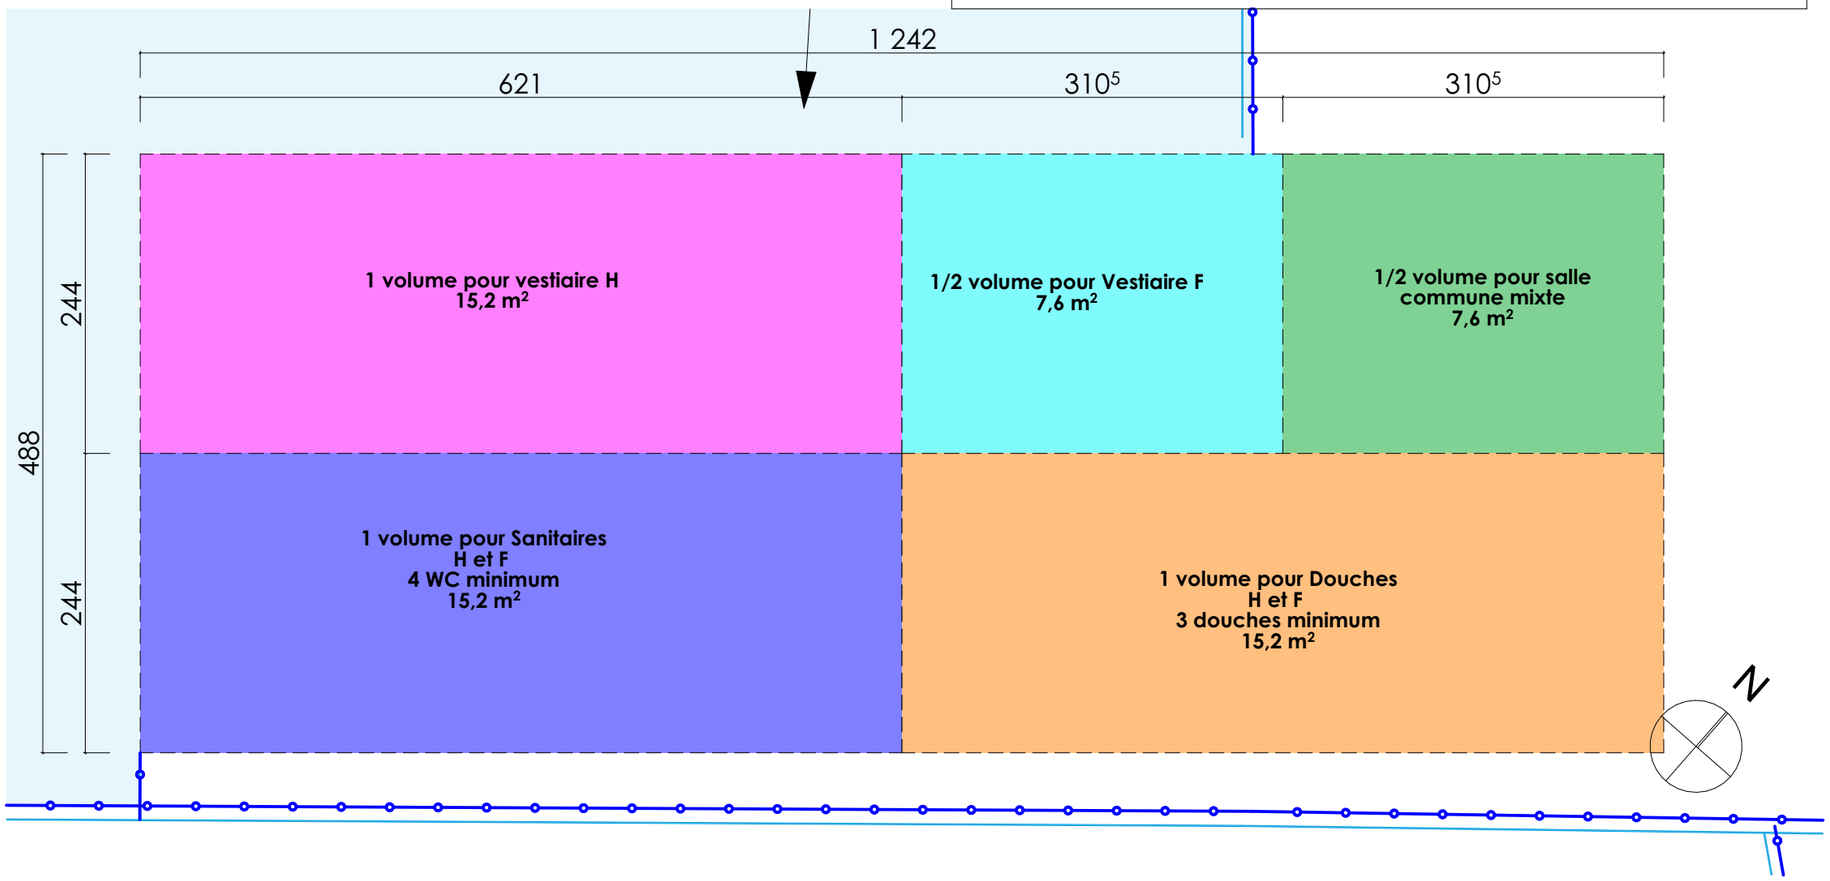





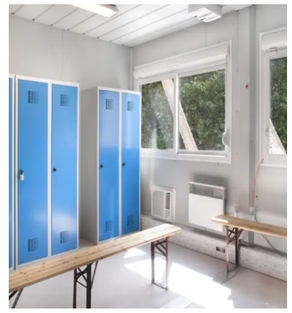





aamco. Betrec INGÉNIERIE

ESID de LYON
Quartier Général Frère
22 avenue Leclerc
69007 - LYON

MINISTÈRE DES ARMÉES
Liberté
Égalité
Fraternité

SID
Service d'infrastructure de la Défense


Réhabilitation du bâtiment 0022 et mise en conformité des courettes du chenil
Base aérienne 942
69250 POLEYMIEUX AU MONT D'OR


29/07/2026
Dossier graphique
PHASE : DCE

INTITULE :
Modulaires | Plan de principe

FORMAT : A3
ÉCHELLE :

N°PAGE : 01.26

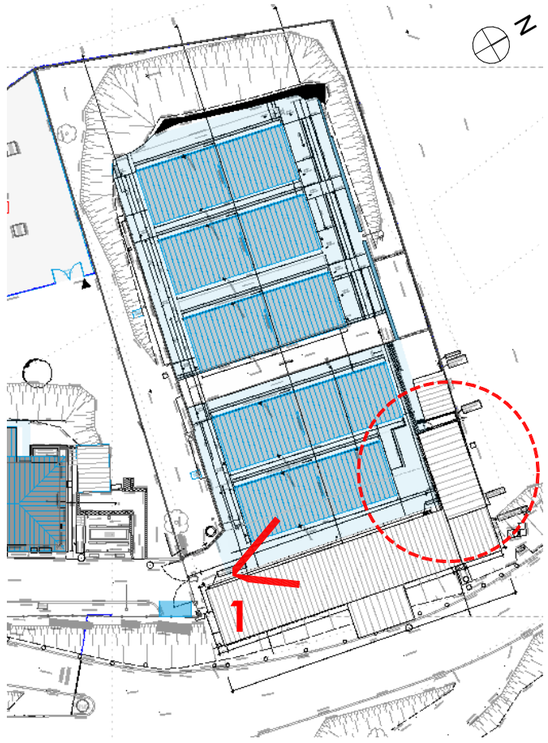

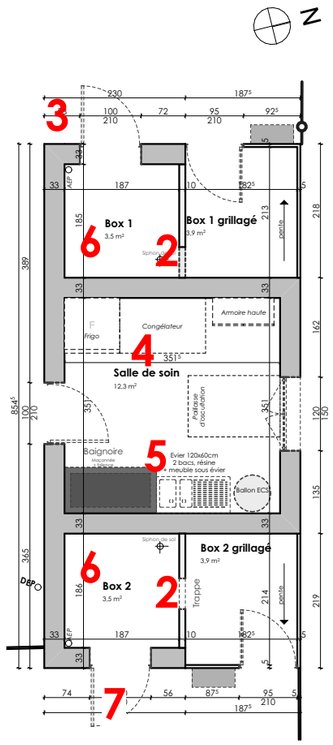



1


6


2


4

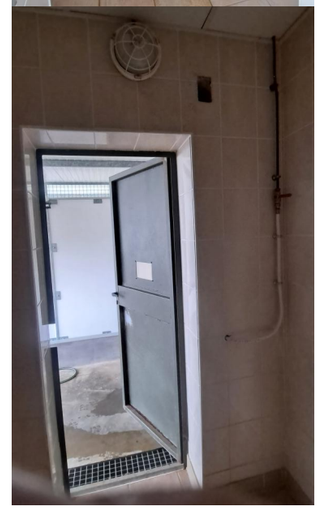
7


trappe entre le box et le box grillagé




3

Dépose/repose en façade
Devoiement tuyau AEP intérieur à l'extérieur

Baignoire existante:
-Socle maçonné
-Faïence + trappe de visite
-Bac intérieur faïence
-Mitigeur+flexible
-Grille

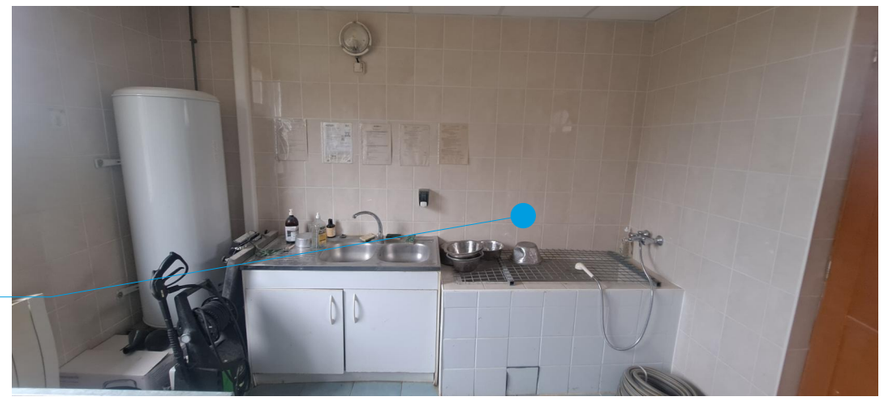
5

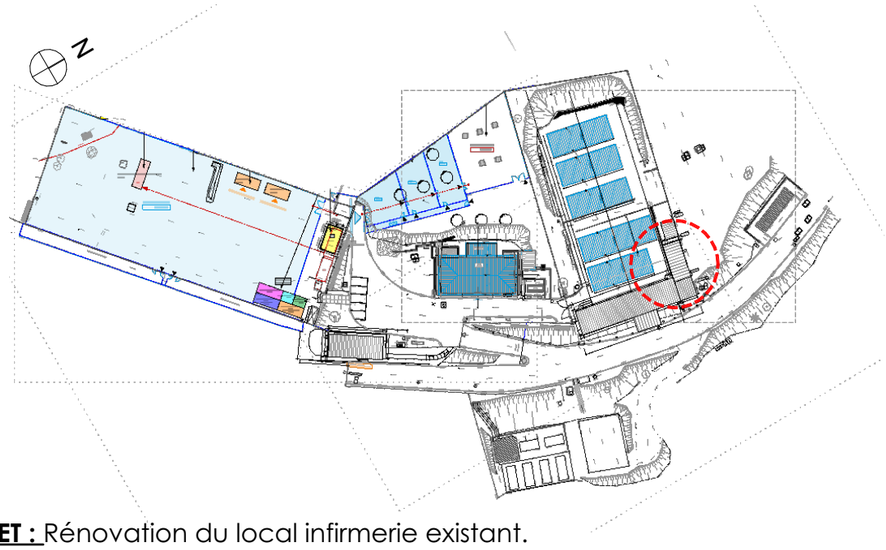

PROJET : Rénovation du local infirmerie existant.

Remplacement Evier existant par :
- éviers 2bacs en résine + meuble sous évier.

Baignoire existante: réfection totale identique existant
-Socle maçonné
-Faïence + trappe de visite
-Grille sur baignoire
-Bac intérieur faïence
-Mitigeur+flexible

Elec: Prévoir appliques/plafonniers remplacement à l'identique existant.
CVC: Changement des radiateurs et ballon ECS+ventillation
Option siphon de sol dans salle de soin

Portes des boxs 1&2 remplacées : acier+ grille ventillation comme l'existant

Boxs grillagés 1&2 : Remplacement des passe-plats, conforme à la pré-P0


Réfection Menuiseries : Alu. sans occulation

Porte salle de soin remplacée : Alu. teinte RAL 7002 gris olive.


Réfection Faïence murale, sol carrelage et faux plafond.
cf. carnet de finitions

Réfection murs extérieurs : Enduit PRB Camargue T1

Tableau existant déposé et reposé après travaux

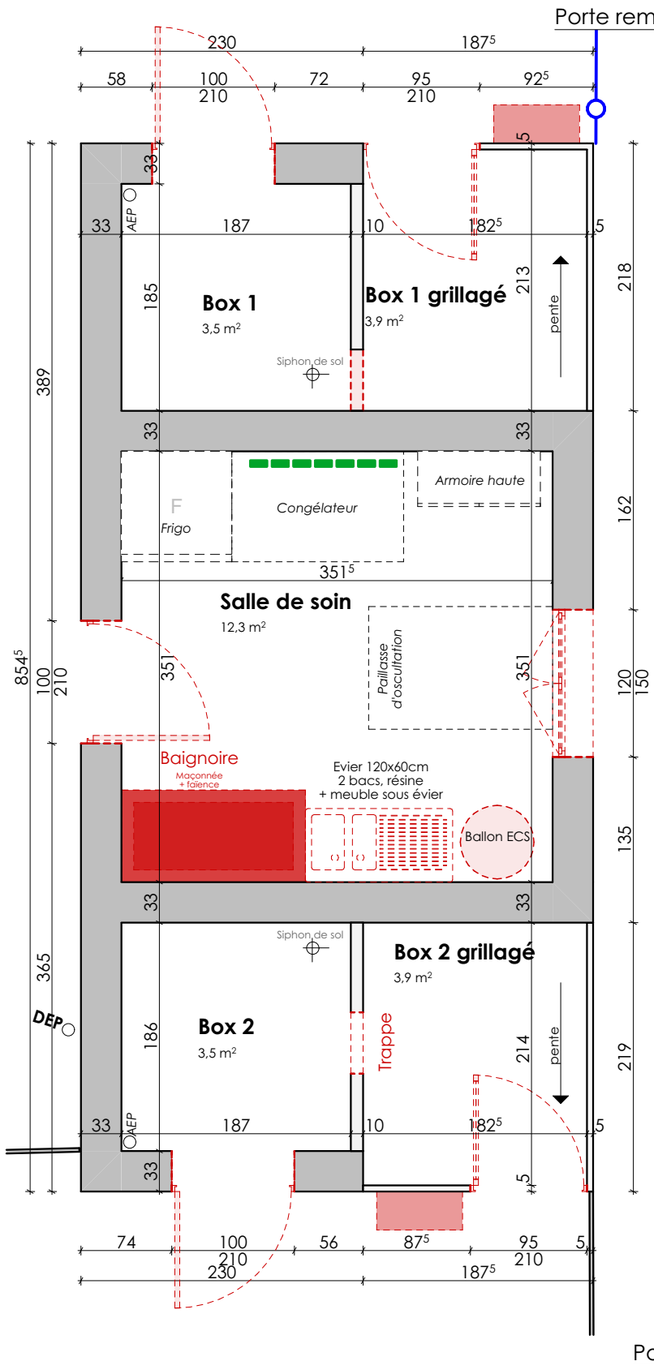

Rez-de-chaussée_infirmerie-DEMOLITION 1:50

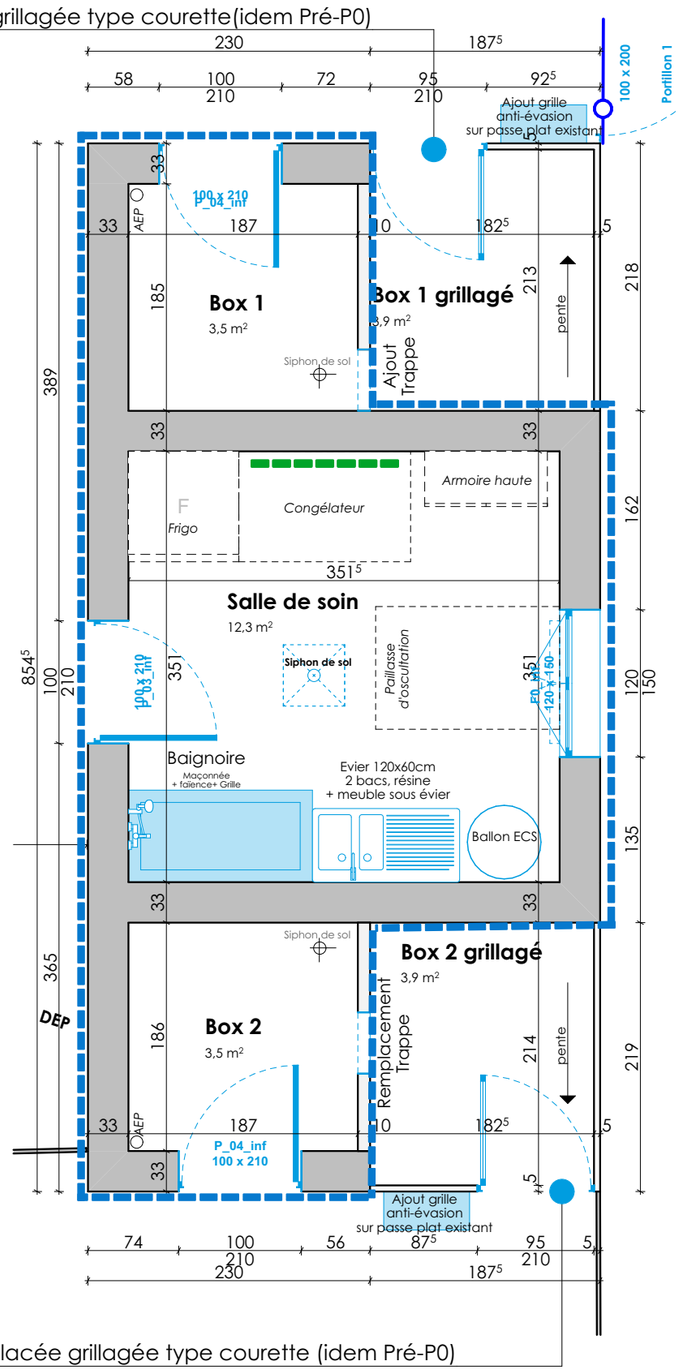

Rez-de-chaussée_infirmerie_PROJET 1:50



aamco. Betrec INGÉNIERIE
ESID de LYON
Quartier Général Frère
22 avenue Leclerc
69007 - LYON
MINISTÈRE DES ARMÉES
SID Service d'infrastructure de la Défense


Réhabilitation du bâtiment 0022 et mise en conformité des courettes du chenil
Base aérienne 942
69250 POLEYMIEUX AU MONT D'OR


29/07/2026
Dossier graphique
PHASE : DCE

INTITULE :
Batiment 0065 | Infirmerie | Plans DEMOLITION & PROJET

FORMAT : A3
ÉCHELLE :

N°PAGE : 01.28

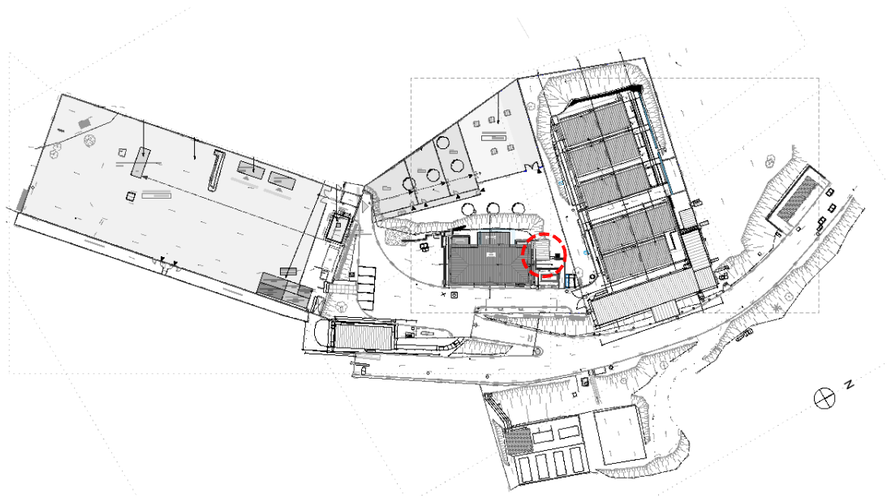

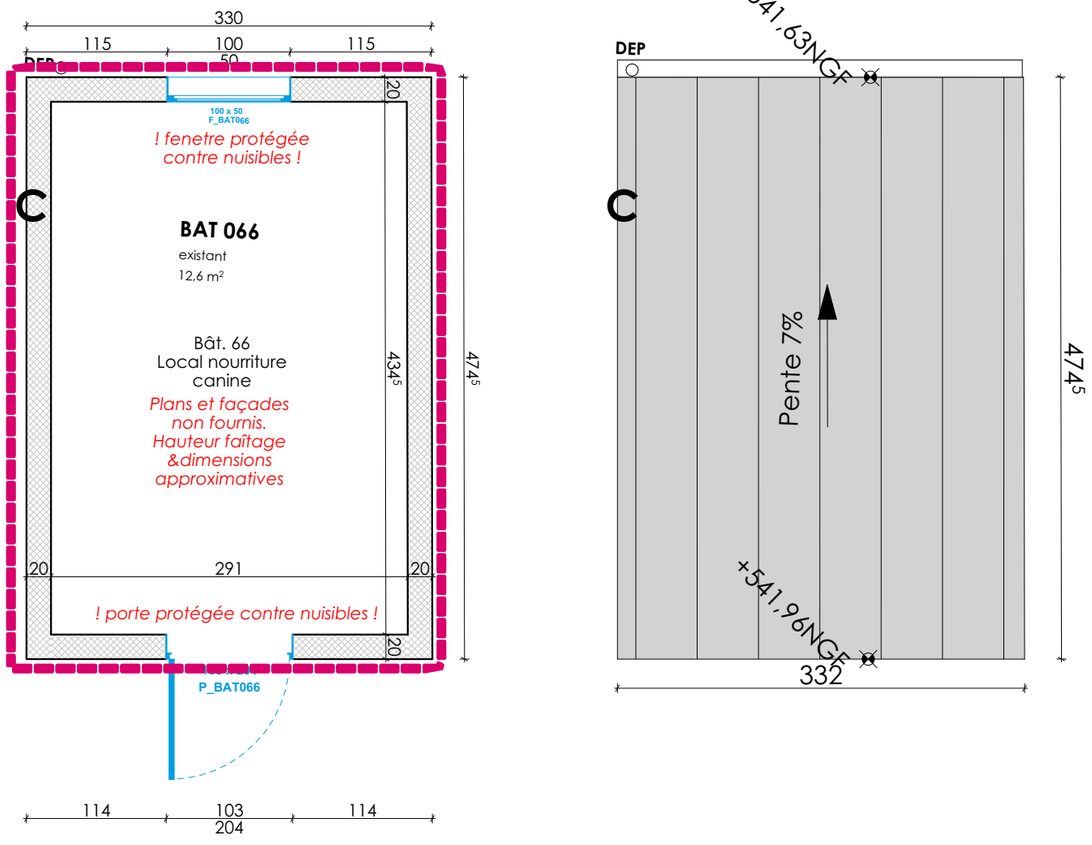


Enduit pour réfection extérieure


Bâtiment 66




Réfection : voir notice descriptive LOT n°1 BETREC

- Mise en place d'une ventilation
-Traitement et réparation des fissures en façades
-Enduit sur les façades (teinte identique au soubassement du batiment 22)
-dépose et repose de nouvelles menuiseries, pare-éclats
(dimension à vérifier sur place par l'entreprise)

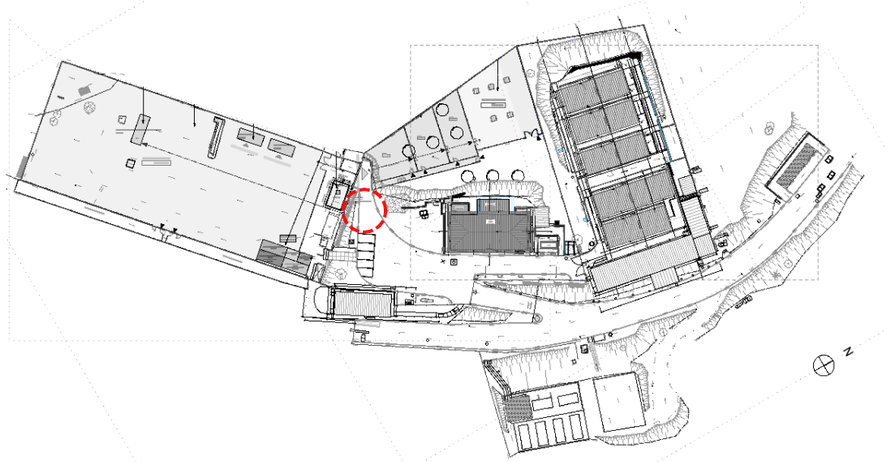

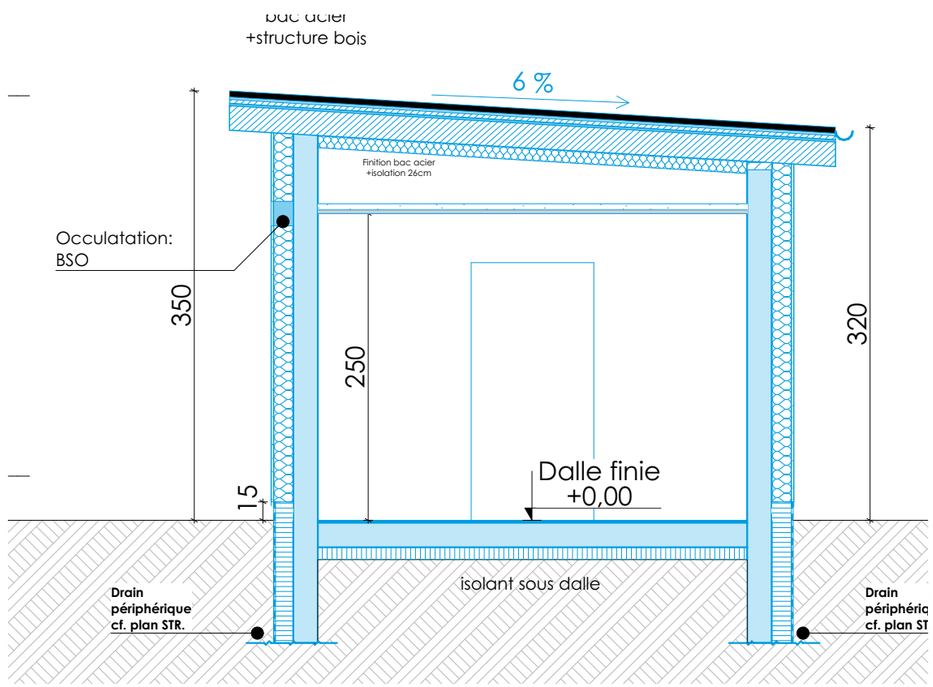

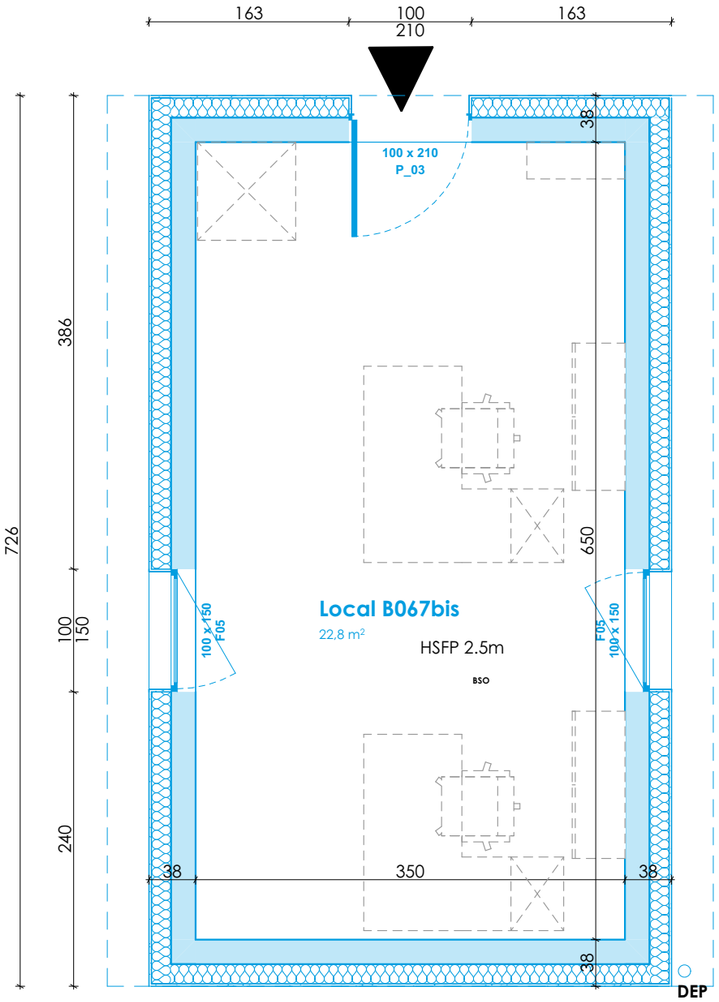

NOTA: Film pare-éclat sur toutes les fenêtres du local stockage et séchage matériel canin (0107) et du batiment 22.
L'infirmerie (65) n'est pas concernée.

N

aamco. Betrec INGÉNIERIE

ESID de LYON
Quartier Général Frère
22 avenue Leclerc
69007 - LYON

MINISTÈRE DES ARMÉES
Liberté
Égalité
Fraternité

Service d'Infrastructure de la Défense


Réhabilitation du bâtiment 0022 et mise en conformité des courettes du chenil
Base aérienne 942
69250 POLEYMIEUX AU MONT D'OR


29/07/2026
Dossier graphique
PHASE : DCE


INTITULE :
Batiment 0107 | Futur local Stockage/ Séchage matériel canin | Plans PROJET


FORMAT : A3
ÉCHELLE : 1:50

N°PAGE : 01.30

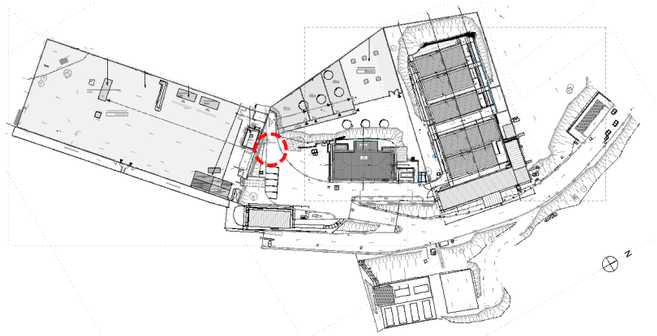


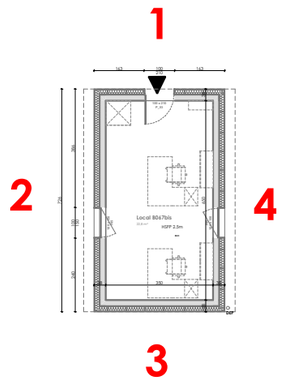

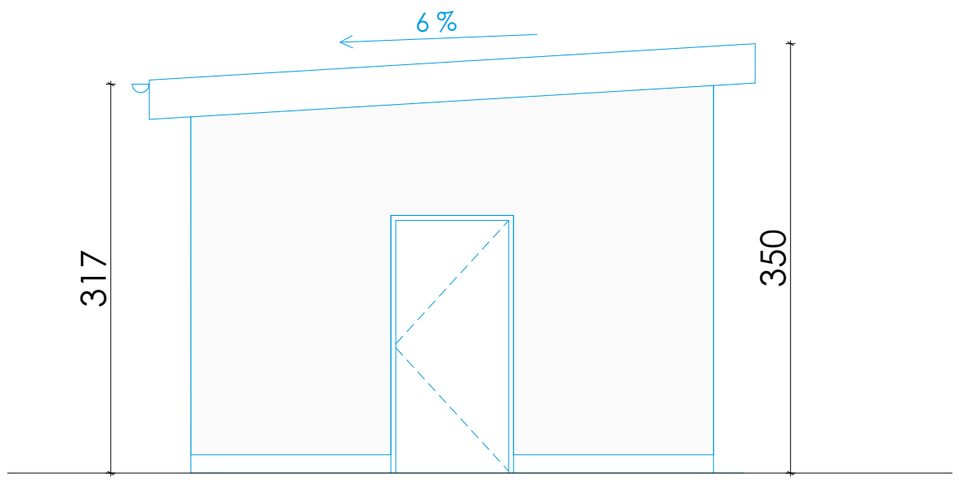


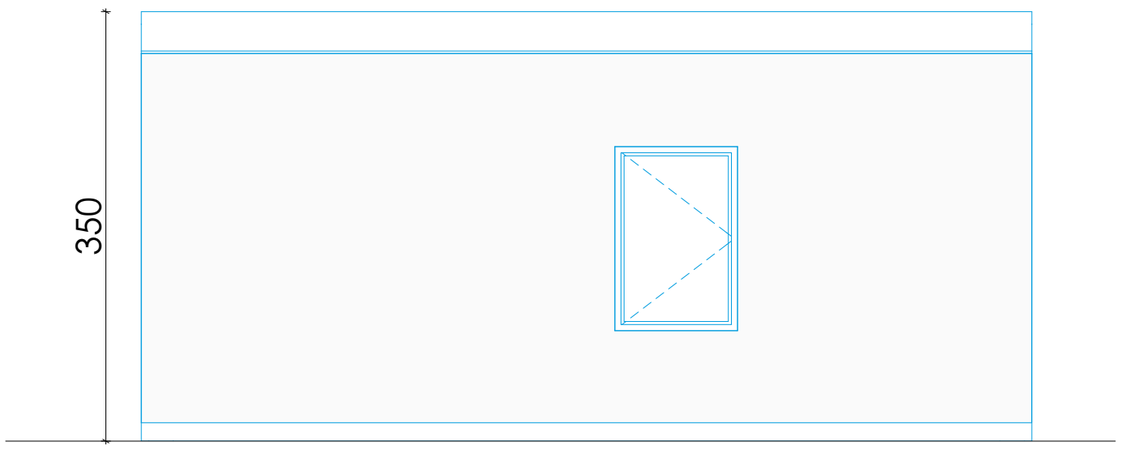

1 Façade NORD

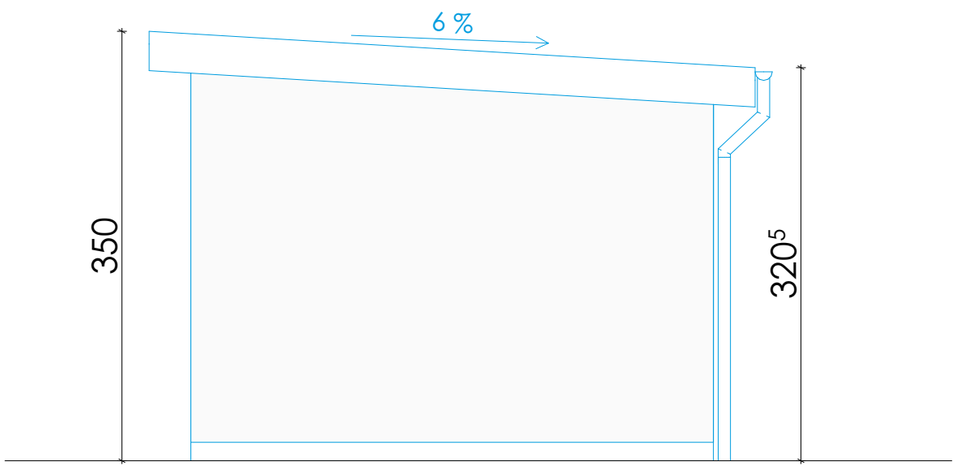

2 Façade OUEST

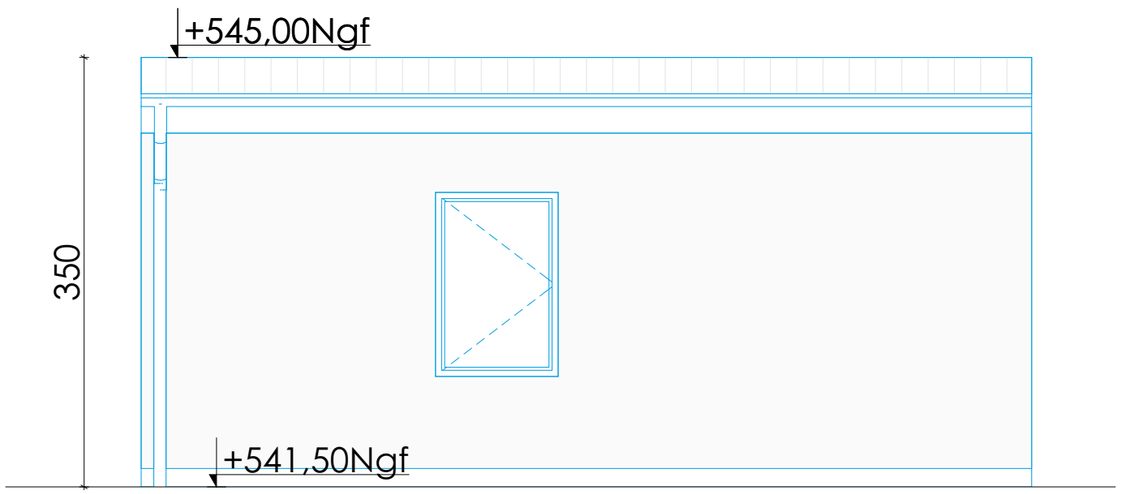

3 Façade SUD

4 Façade EST

aamco. Betrec INGÉNIERIE

ESID de LYON
Quartier Général Frère
22 avenue Leclerc
69007 - LYON

MINISTÈRE DES ARMÉES
Liberté
Égalité
Fraternité

SID
Service d'infrastructure de la Défense


Réhabilitation du bâtiment 0022 et mise en conformité des courettes du chenil
Base aérienne 942
69250 POLEYMIEUX AU MONT D'OR


29/07/2026
Dossier graphique
PHASE : DCE

INTITULE :
Batiment 0107 | Futur local Stockage/ Séchage matériel canin | Plans PROJET

FORMAT : A3
ÉCHELLE : 1:200


N°PAGE : 01.31

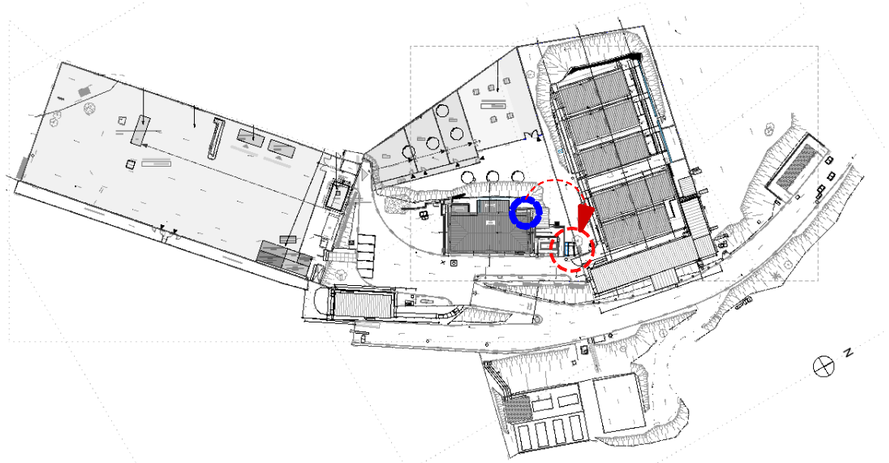

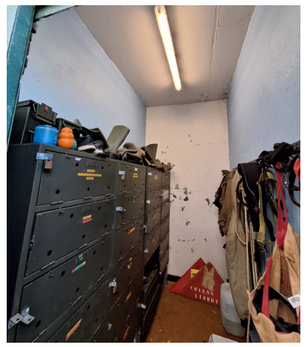

Caisers existants:
Les casiers situés dans le local de rangement façade nord (future sous-station) seront déplacés (par les utilisateurs) sous un auvent projet


Muret existant, conservation à valider en phase EXE

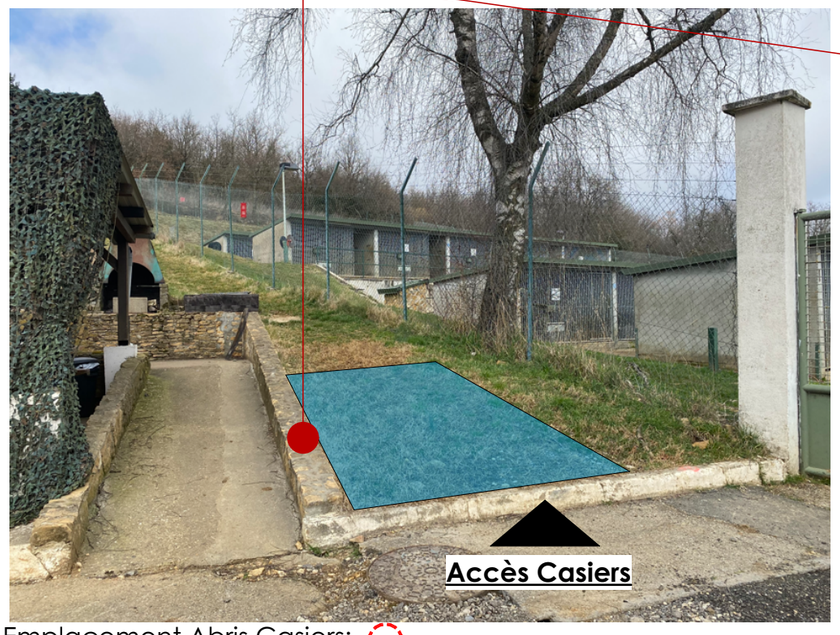


Emplacement Abris Casiers:
Auvent structure métallique, avec parois en bardage métallique simple peau
toiture bac acier pente mini 5%.

Attention réfection clôture proche du auvent et de l'arbre


Distance entre le auvent projet et la clôture à vérifier lors de L'EXE

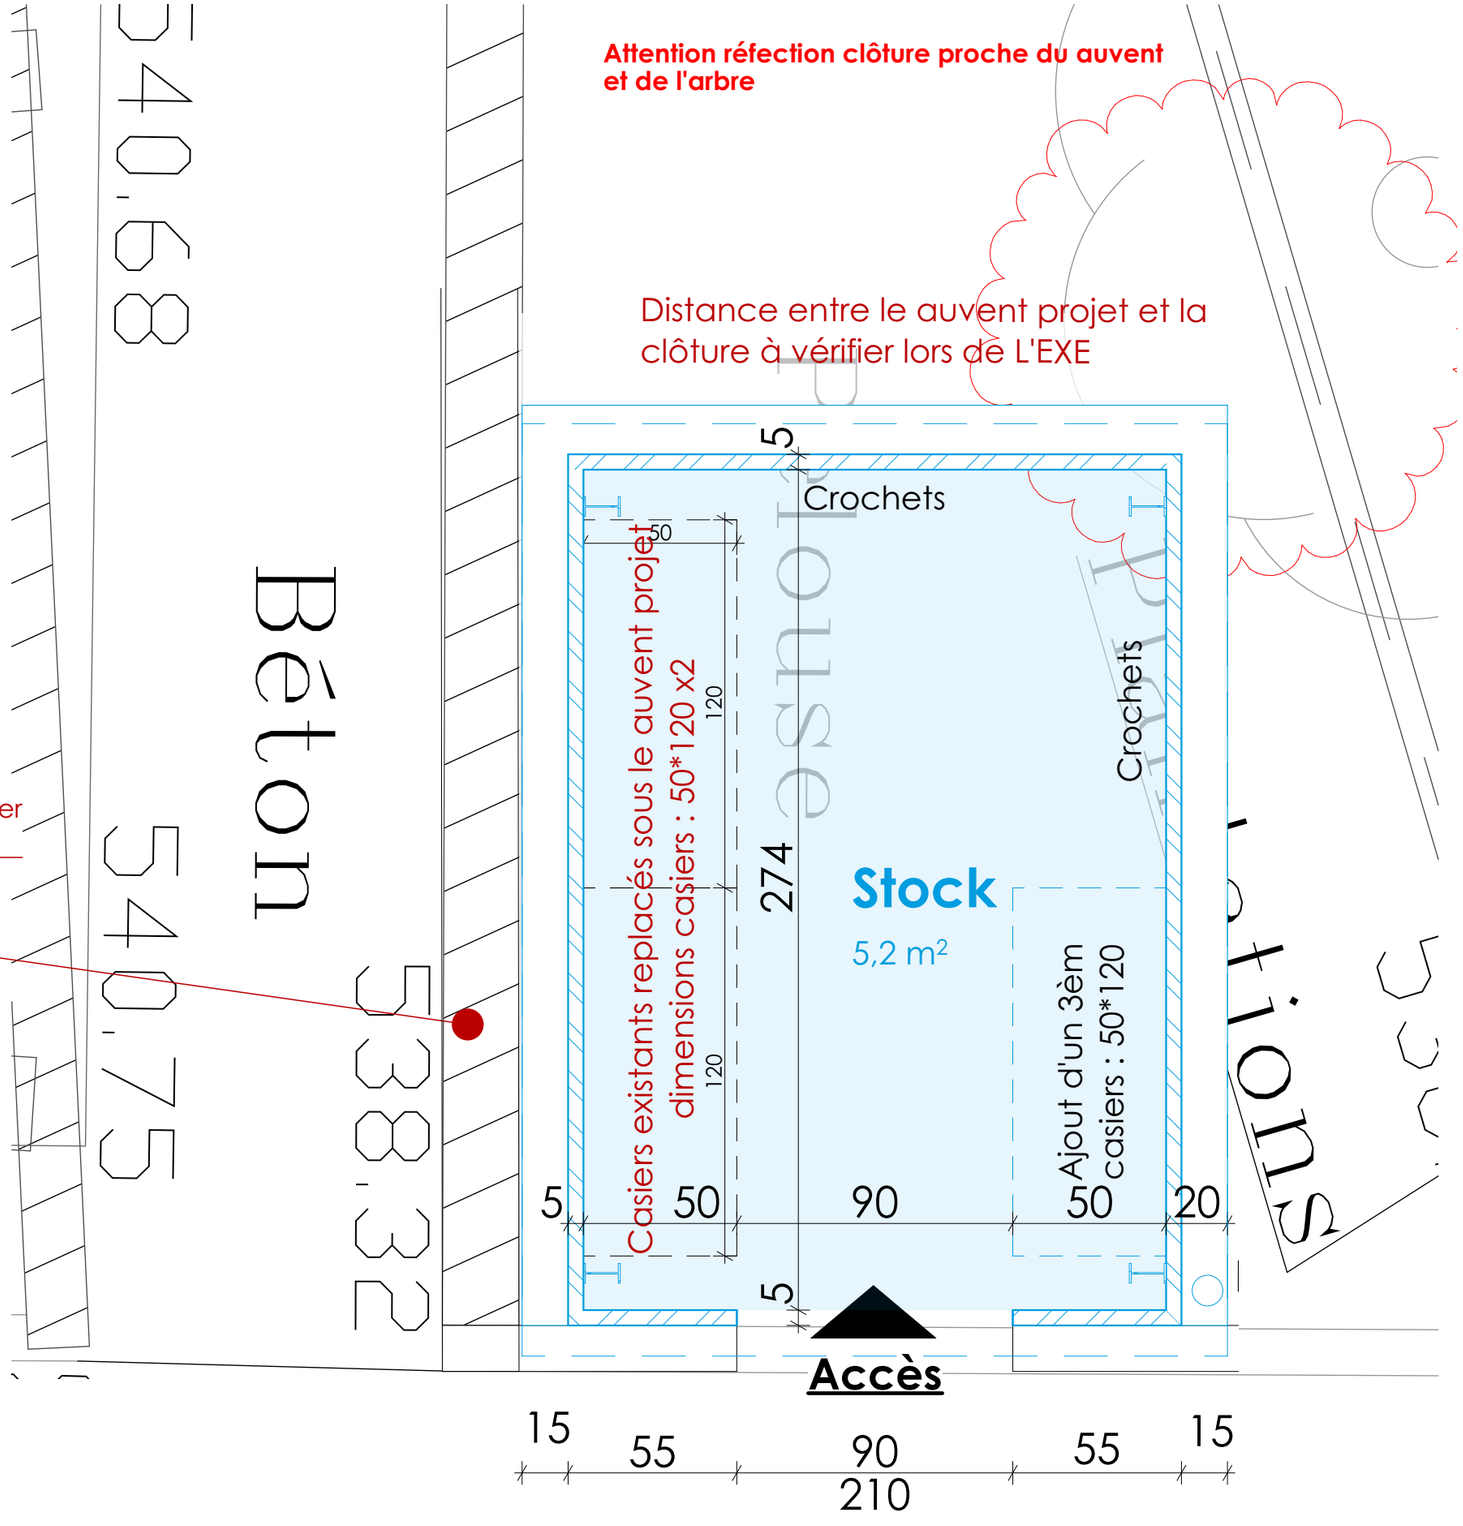


aamco. Betrec INGÉNIERIE	**ESID de LYON** Quartier Général Frère 22 avenue Leclerc 69007 - LYON	MINISTÈRE DES ARMÉES Liberté Égalité Fraternité SID Service d'Infrastructure de la Défense	**Réhabilitation du bâtiment 0022 et mise en conformité des courettes du chenil** Base aérienne 942 69250 POLEYMIEUX AU MONT D'OR	**29/07/2026** Dossier graphique **PHASE :** DCE	**INTITULE :** **Batiment 0113 | Auvent casiers extérieurs | Plans PROJET**	**FORMAT :** A3 **ÉCHELLE :** 1:20 **N°PAGE :** 01.32

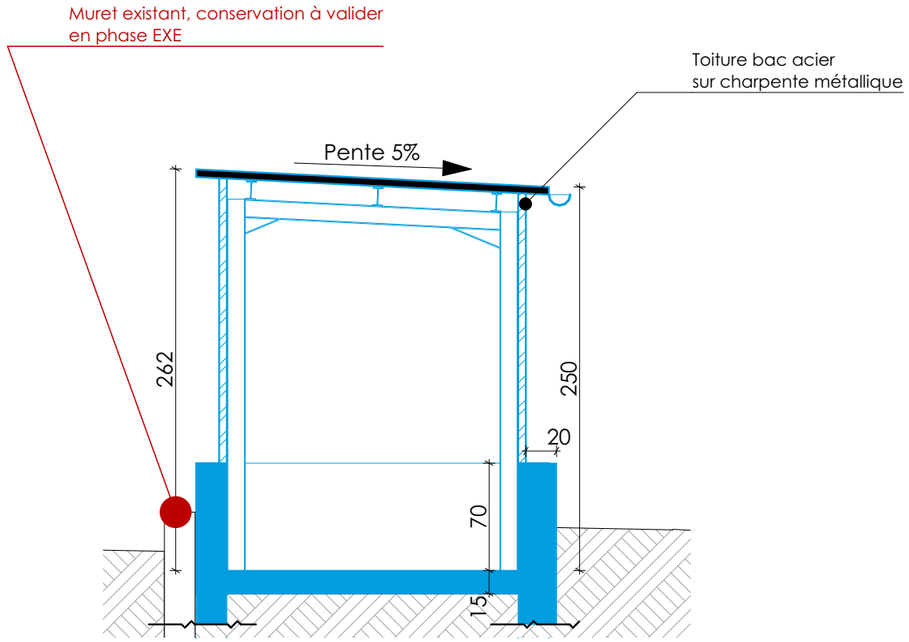


Coupe

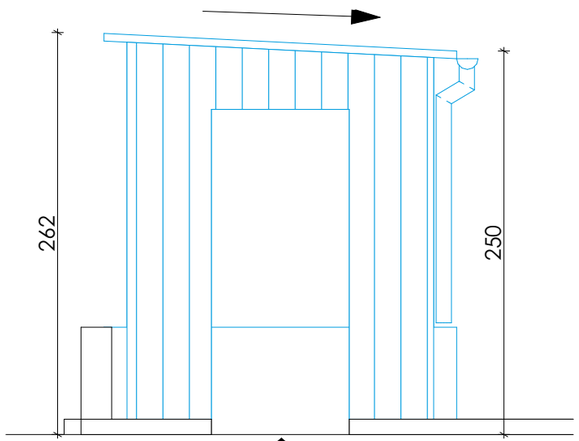


1

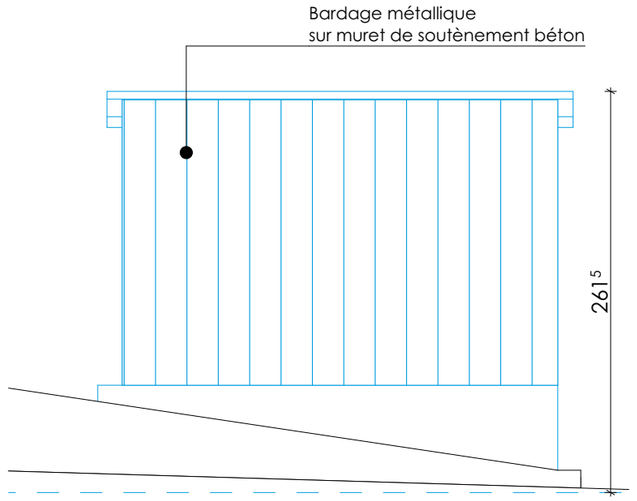


2

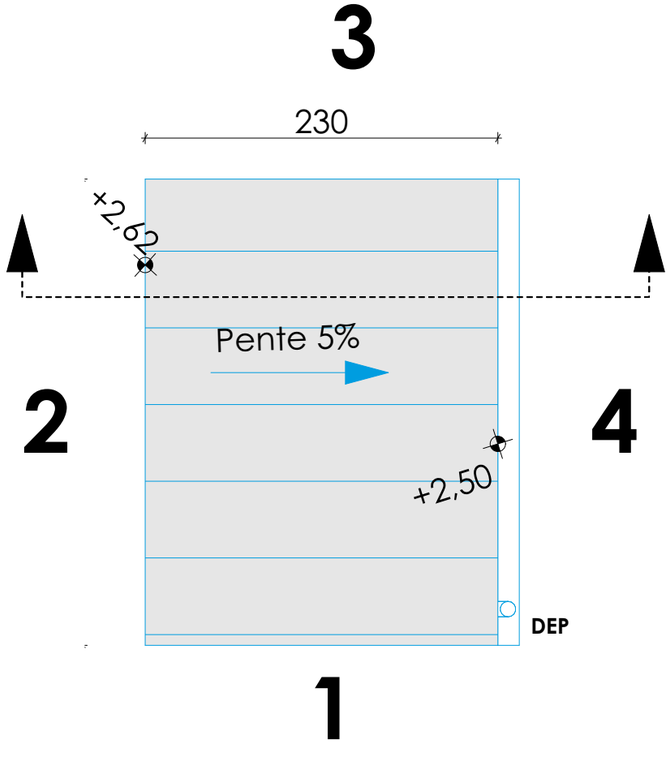

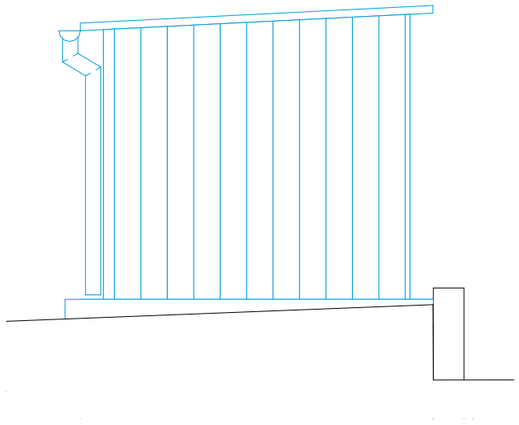

3

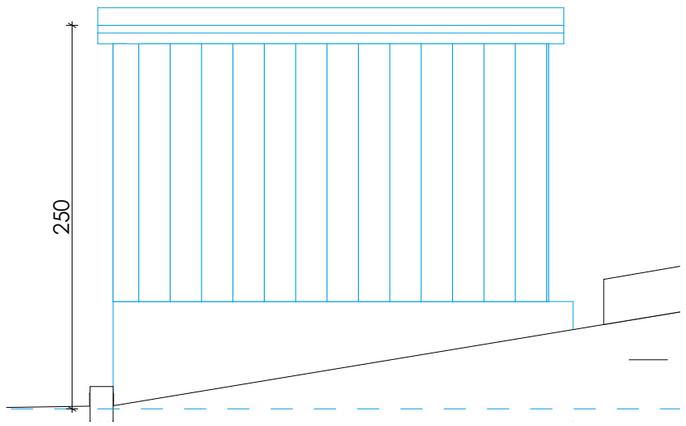

4


aamco. Betrec INGÉNIERIE
ESID de LYON
Quartier Général Frère
22 avenue Leclerc
69007 - LYON
MINISTÈRE DES ARMÉES
Liberté Égalité Fraternité
SID Service d'Infrastructure de la Défense

Réhabilitation du bâtiment 0022 et mise en conformité des courettes du chenil
Base aérienne 942
69250 POLEYMIEUX AU MONT D'OR


29/07/2026
Dossier graphique
PHASE : DCE


INTITULE :
Batiment 0113 | Auvent casiers extérieurs | Plans PROJET


FORMAT : A3
ÉCHELLE : 1:40
N°PAGE : 01.33

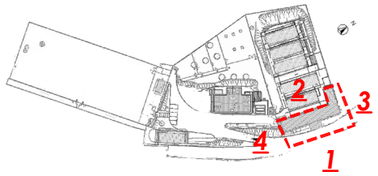


Projet : remise en peinture de l'enduit Teinte beige clair sur la Pré-P0 et l'infirmerie

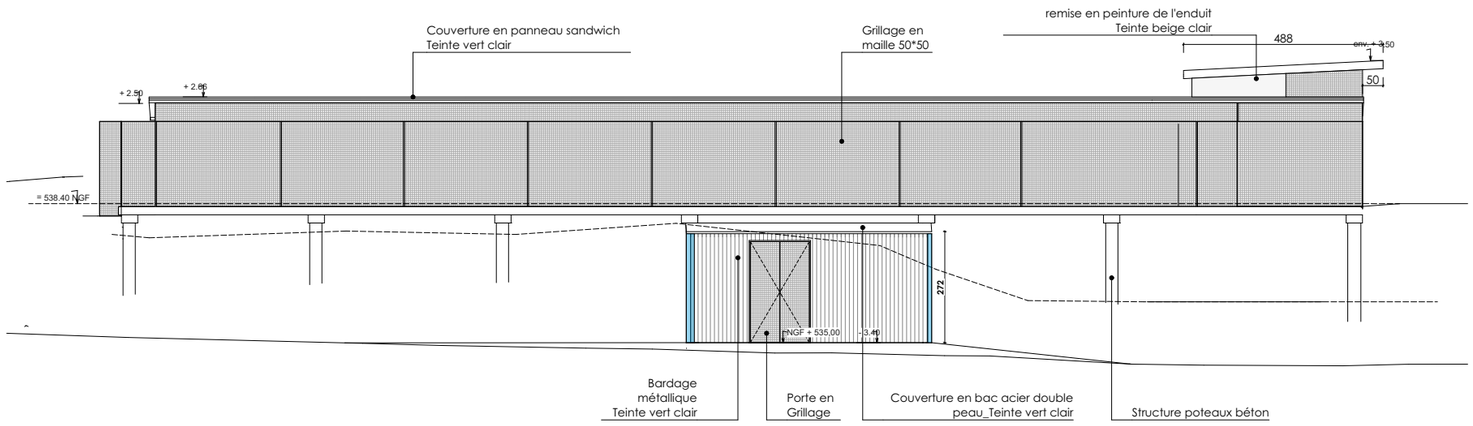

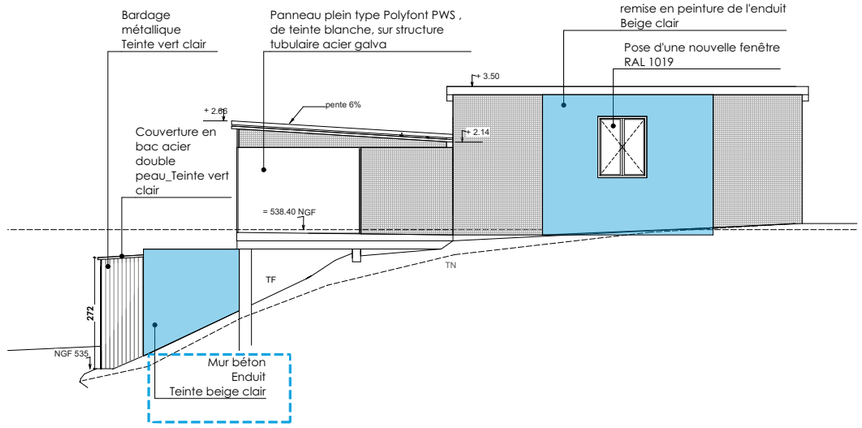

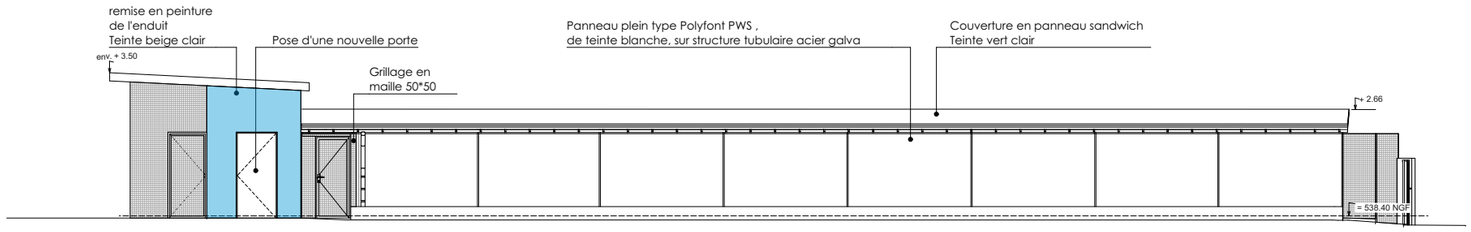

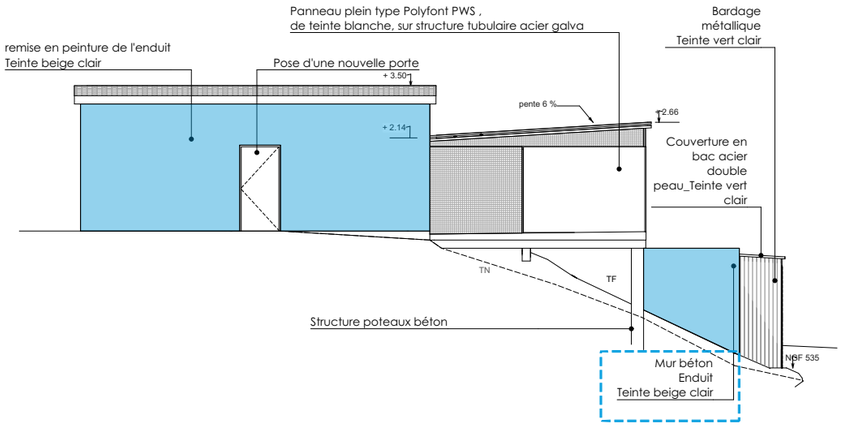



Remise en peinture de l'enduit
Teinte beige clair

aamco. Betrec INGÉNIERIE
ESID de LYON
Quartier Général Frère
22 avenue Leclerc
69007 - LYON
MINISTÈRE DES ARMÉES Liberté Égalité Fraternité
SID Service d'infrastructure de la Défense

Réhabilitation du bâtiment 0022 et mise en conformité des courettes du chenil
Base aérienne 942
69250 POLEYMIEUX AU MONT D'OR

29/07/2026
Dossier graphique
PHASE : DCE

INTITULE :
Batiment Pré_P0&0065 | Plans PROJET

FORMAT : A3
ÉCHELLE : 1:150
N°PAGE : 01.34