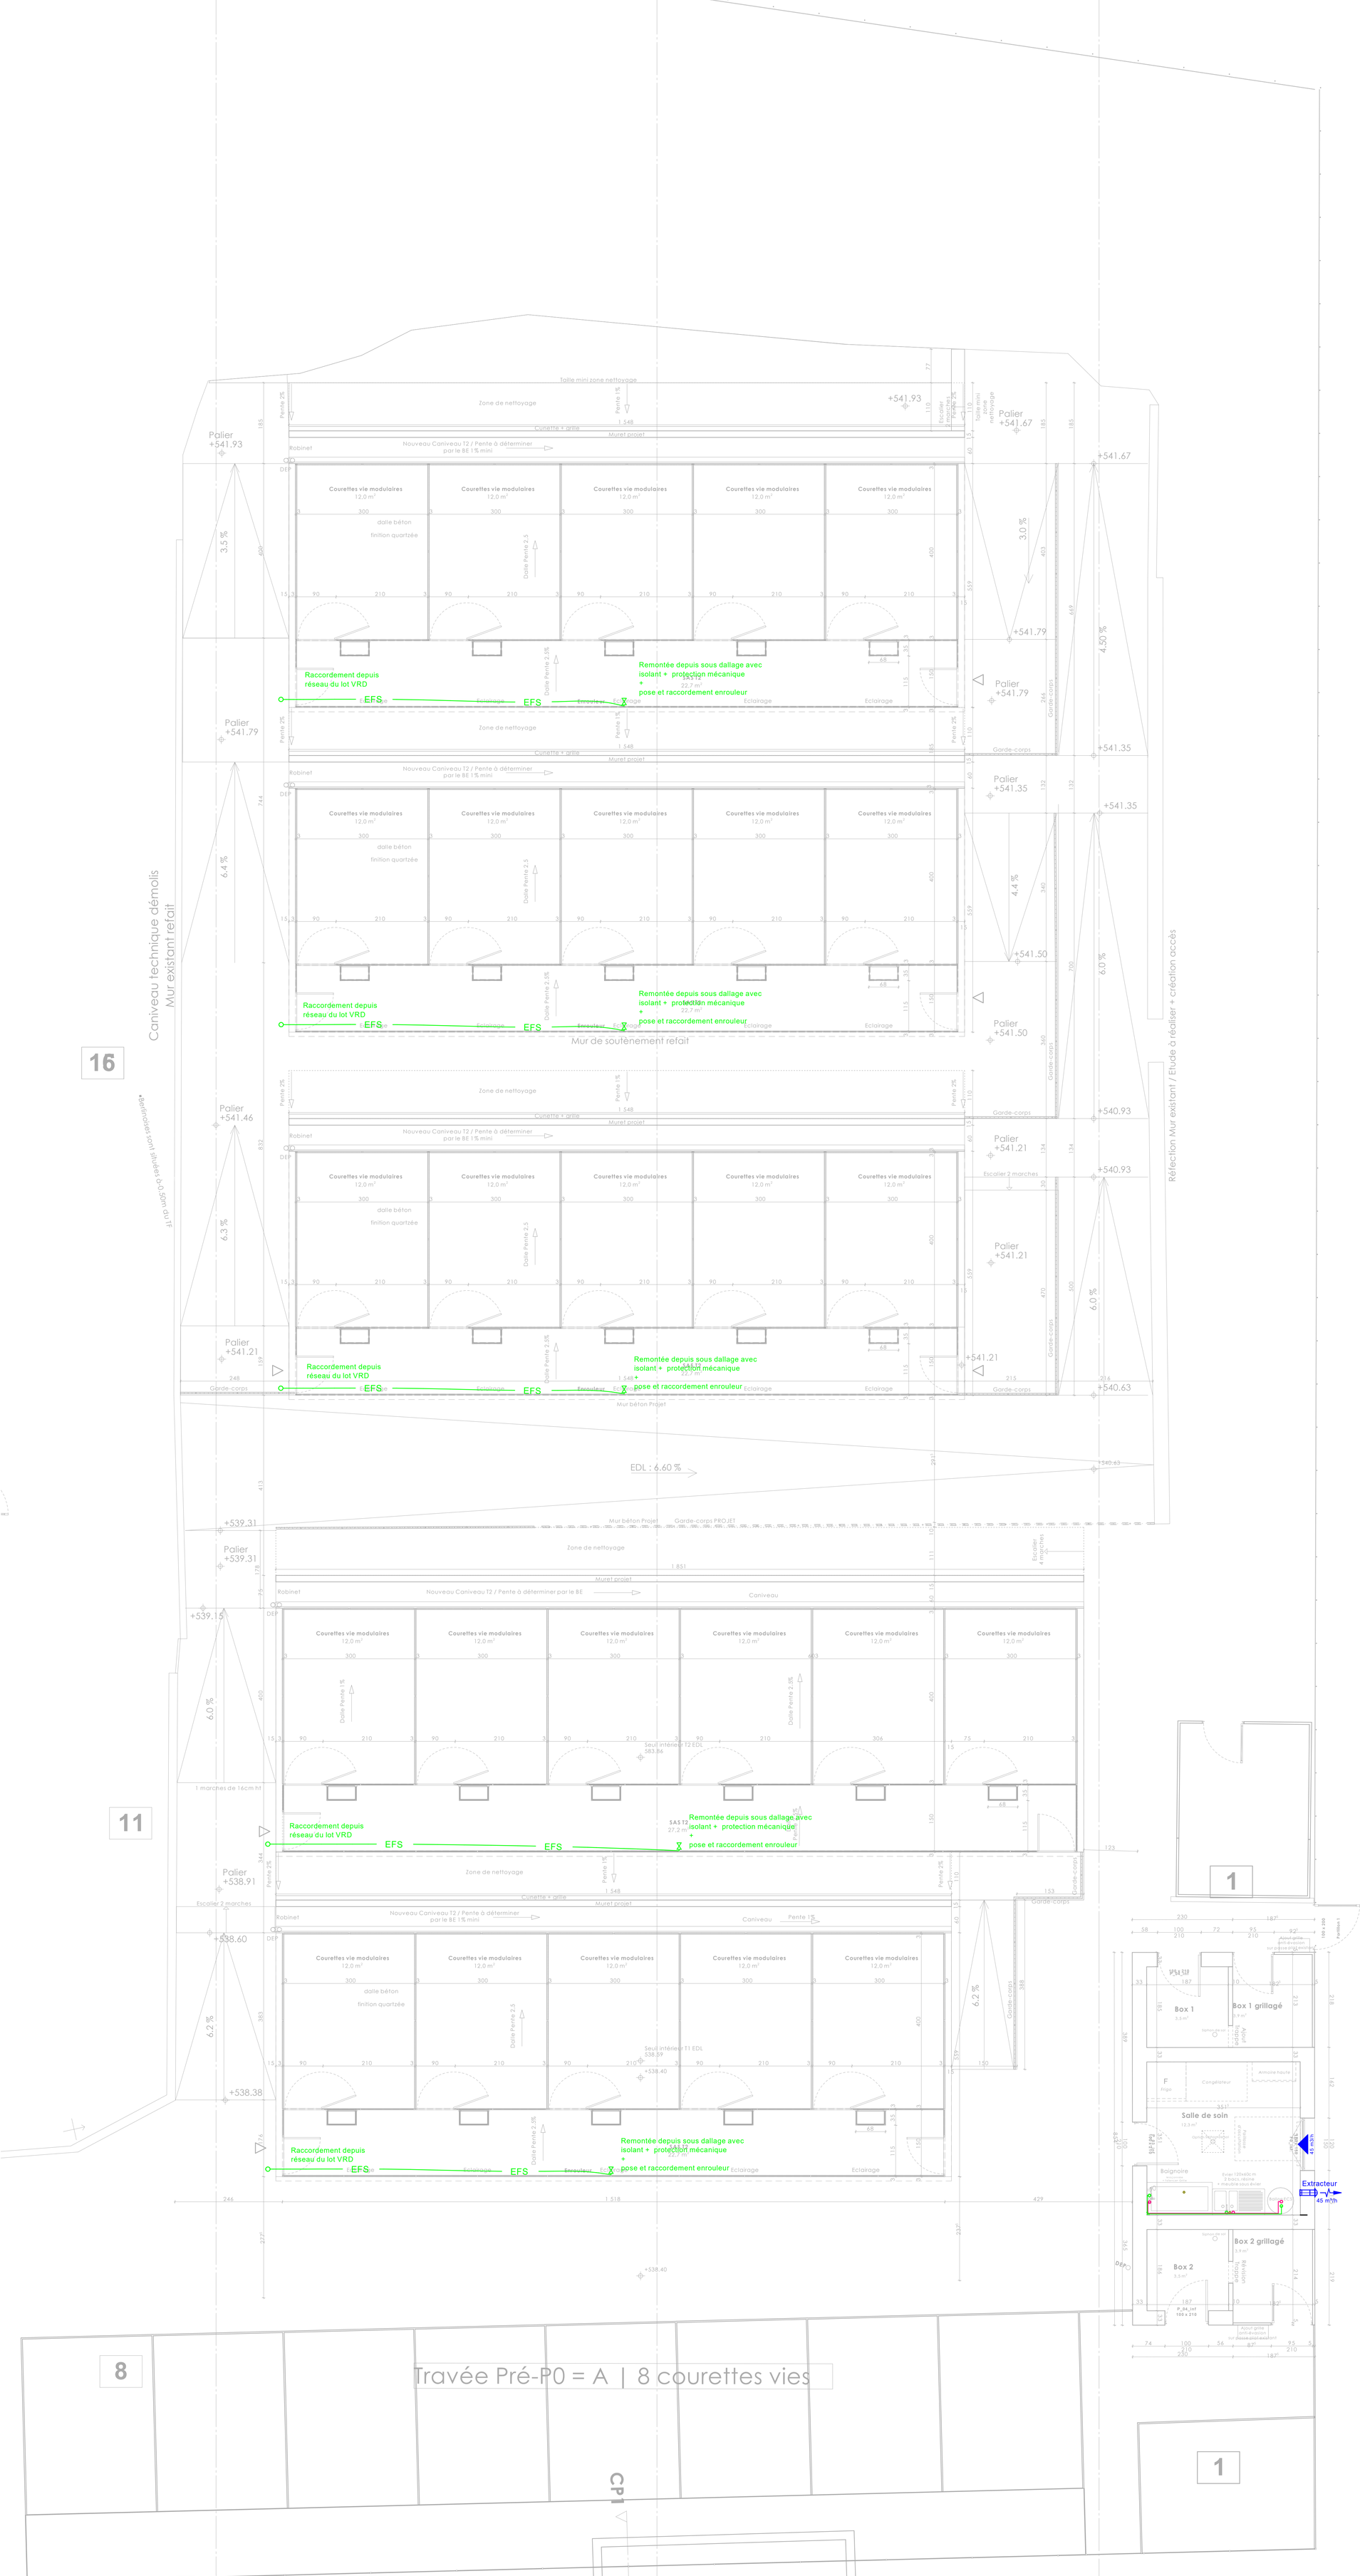


*Bennoises sont situées à 0,50m du TF

ARCHITECTE	AAMCO Architectures - 20 rue Octavie - 69100 VILLEURBANNE		
	✉ aamco@aamco.archi	☎ 04 78 93 81 81	
	✉	☎	
	✉	☎	
	✉	☎	

Maître d'Ouvrage : ESID de LYON
Quartier Général Frère
P22 Avenue Leclerc
69007 LYON

Projet: Réhabilitation du bâtiment 022
Mise en conformité des courettes du chenil et des aménagements extérieurs cynophiles

Lot: CHAUFFAGE - VENTILATION - PLOMBERIE

Document: Plan CVP - COURETTES - SALLE DE SOIN

Important : Ce plan n'exclut pas l'utilisation des plans d'Architecte

Ind.	Date	Nature des modifications	Validation	Conception
Ind 0	06/08/2026	Première diffusion	CLTA	CLTA

Betrec INGÉNIERIE

BETREC
www.betrec.com betrec@betrec.com

CVP

FORMAT

GRENOBLE (Siège social)	4 avenue Doyen Louis Weil - CS 10605 - 38024 GRENOBLE Cedex 1 - T : 04 76 42 17 27	
GRAND OUEST - E2C	11 rue Nina Simone - CS 75310 - 44035 NANTES Cedex 01 - T : 02 40 69 50 51	
ILE DE FRANCE	37-39 avenue Ledru Rollin - CS 11237 - 75570 PARIS Cedex 12 - T : 01 56 95 19 43	
LES SAVOIE	Savoie Hexapole - Rue Louis Armand - 73420 MERY - T : 04 79 35 69 75	
LOIRE - LIGNALITHE	Immeuble l'Horizon - 3 rue JC Milleret - 42000 SAINT ETIENNE - T : 04 77 42 34 98	
LYON	Tour Part-Dieu -129 rue Servient - CS 63337 - 69326 LYON Cedex 03 -T : 04 72 60 00 90	X
VALENCE	1 avenue de la gare à Alixan - BP 15101 - 26958 VALENCE Cedex 9 - T : 04 75 81 51 59	
SUD	140 avenue du 12 Juillet 1998 - Bât. F - 13290 AIX-EN-PROVENCE - T : 04 80 42 22 92	

N° Affaire	Phase
24362	DCE

Echelle: 1/50

N° PLAN **CVP04** | Ind. **0**