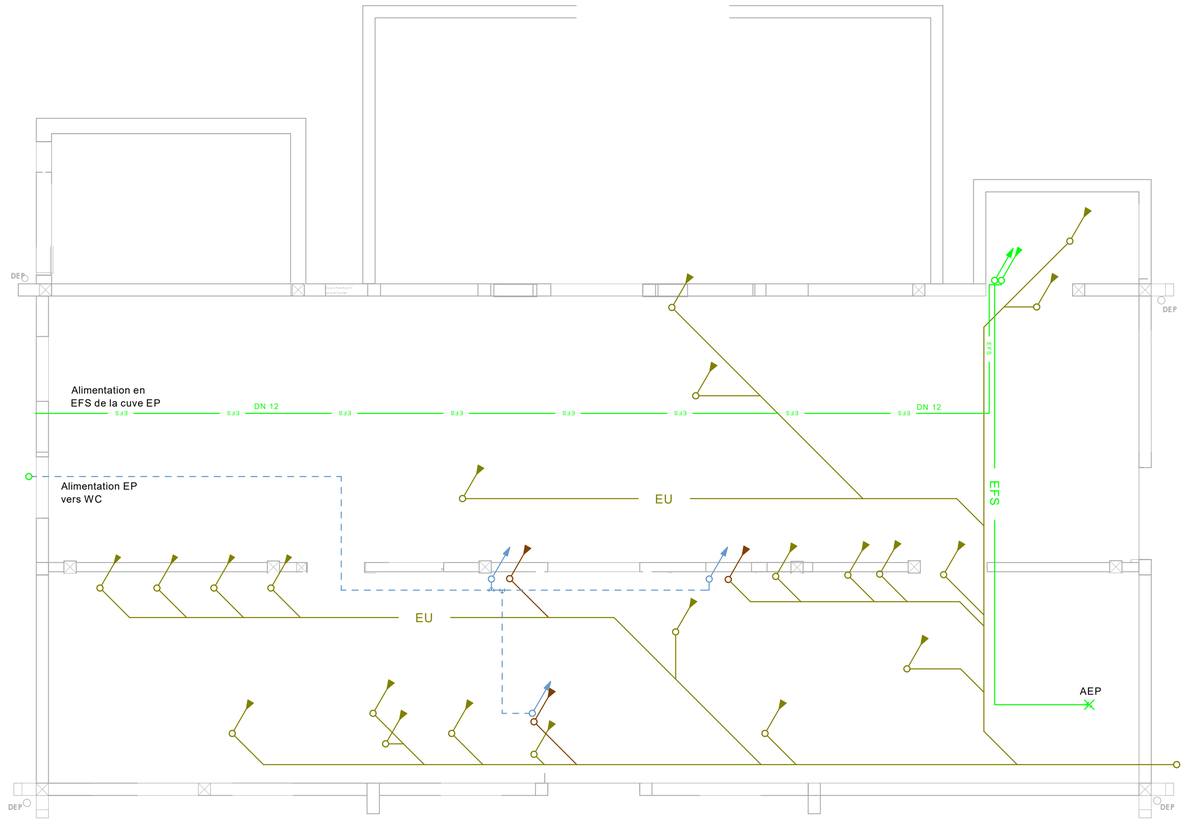


Accès principal

A

LEGENDE Chauffage Ventilation Climatisation	
Ventilation Air Neuf	
Ventilation Air Vicié	
Ventilation Air Extrait	
Ventilation Air Soufflé	
VMC Air Extrait	
Chauffage Eau chaude allée	
Chauffage Eau chaude retour	
CVC Equipements	
Eau froide sanitaire	
Eau chaude sanitaire	
Eau pluviale	
Eaux Usées	
Eaux Vannes	

ARCHITECTE AAMCO Architectures - 20 rue Octavie - 69100 VILLEURBANNE
aamco@aamco.archi ☎ 04 78 93 81 81

Maître d'Ouvrage : ESID de LYON
Quartier Général Frère
P22 Avenue Leclerc
69007 LYON

Projet: Réhabilitation du bâtiment 022
Mise en conformité des courettes du chenil et des aménagements extérieurs cynophiles

Lot: CHAUFFAGE - VENTILATION - PLOMBERIE

Document: Plan CVP - Vide Sanitaire

Important : Ce plan n'exclut pas l'utilisation des plans d'Architecte

Ind.	Date	Nature des modifications	Validation	Conception
Ind 0	06/08/2026	Première diffusion	CLTA	CLTA

Betrec INGÉNIERIE
BETREC www.betrec.com betrec@betrec.com
CVP

GRENOBLE (Siège social)	4 avenue Doyen Louis Weil - CS 10605 - 38024 GRENOBLE Cedex 1 - T : 04 76 42 17 27	
GRAND OUEST - E2C	11 rue Nina Simone - CS 75310 - 44035 NANTES Cedex 01 - T : 02 40 69 50 51	
ILE DE FRANCE	37-39 avenue Ledru Rollin - CS 11237 - 75570 PARIS Cedex 12 - T : 01 56 95 19 43	
LES SAVOIE	Savoie Hexapole - Rue Louis Armand - 73420 MERY - T : 04 79 35 69 75	
LOIRE - LIGNALITHE	Immeuble l'Horizon - 3 rue JC Milleret - 42000 SAINT ETIENNE - T : 04 77 42 34 98	
LYON	Tour Part-Dieu -129 rue Servient - CS 63337 - 69326 LYON Cedex 03 -T : 04 72 60 00 90	X
VALENCE	1 avenue de la gare à Alixan - BP 15101 - 26958 VALENCE Cedex 9 - T : 04 75 81 51 59	
SUD	140 avenue du 12 Juillet 1998 - Bât. F - 13290 AIX-EN-PROVENCE - T : 04 80 42 22 92	

FORMAT A3

N° Affaire	Phase
24362	DCE

Echelle: 1/50

N° PLAN **CVP01** Ind. **0**