LOCALISATION DU PROJET

630113003N

Rue Jacques Mailhot

VOIE FERREE

Rue des Gravanches

Voie 7


Quai

Rampe d'acces

Passage a niveau

0,00 m

100,00 m

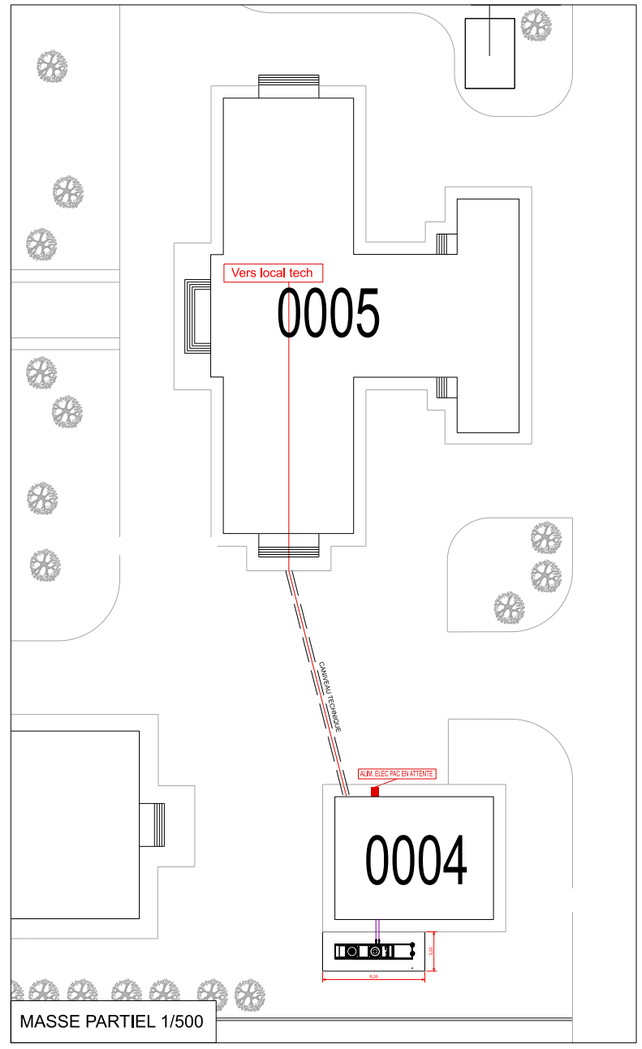

SID Sud-Est UNITE DE SOUTIEN DE L'INFRASTRUCTURE DE LA DEFENSE DE CLERMONT-FERRAND	Chargé d'affaires : TSEF 1cl Laetitia CAZALIS Téléphone : 04 73 99 24 79 Dessiné par : ATP1 Yannick ANDRE Chef de l'USID de Clermont-Ferrand : IC2 Alexandre BIBERIAN	PUY DE DOME CLERMONT FERRAND QUARTIER LT COLONEL DE LA BLANCHARDIERE Bâtiment 004 Fourniture et Installation d'une pompe àchaleur haute température de 90 kW. DOSSIER CONSULTATION ENTREPRISES PLAN DE MASSE Echelle : 1/2500	Nom du fichier : Numéro d'opération : 26-194 Date 07/2026 Indice N° Ordre 02	MINISTÈRE DES ARMÉES Liberté Egalité Fraternité SGA Secrétariat général pour l'administration