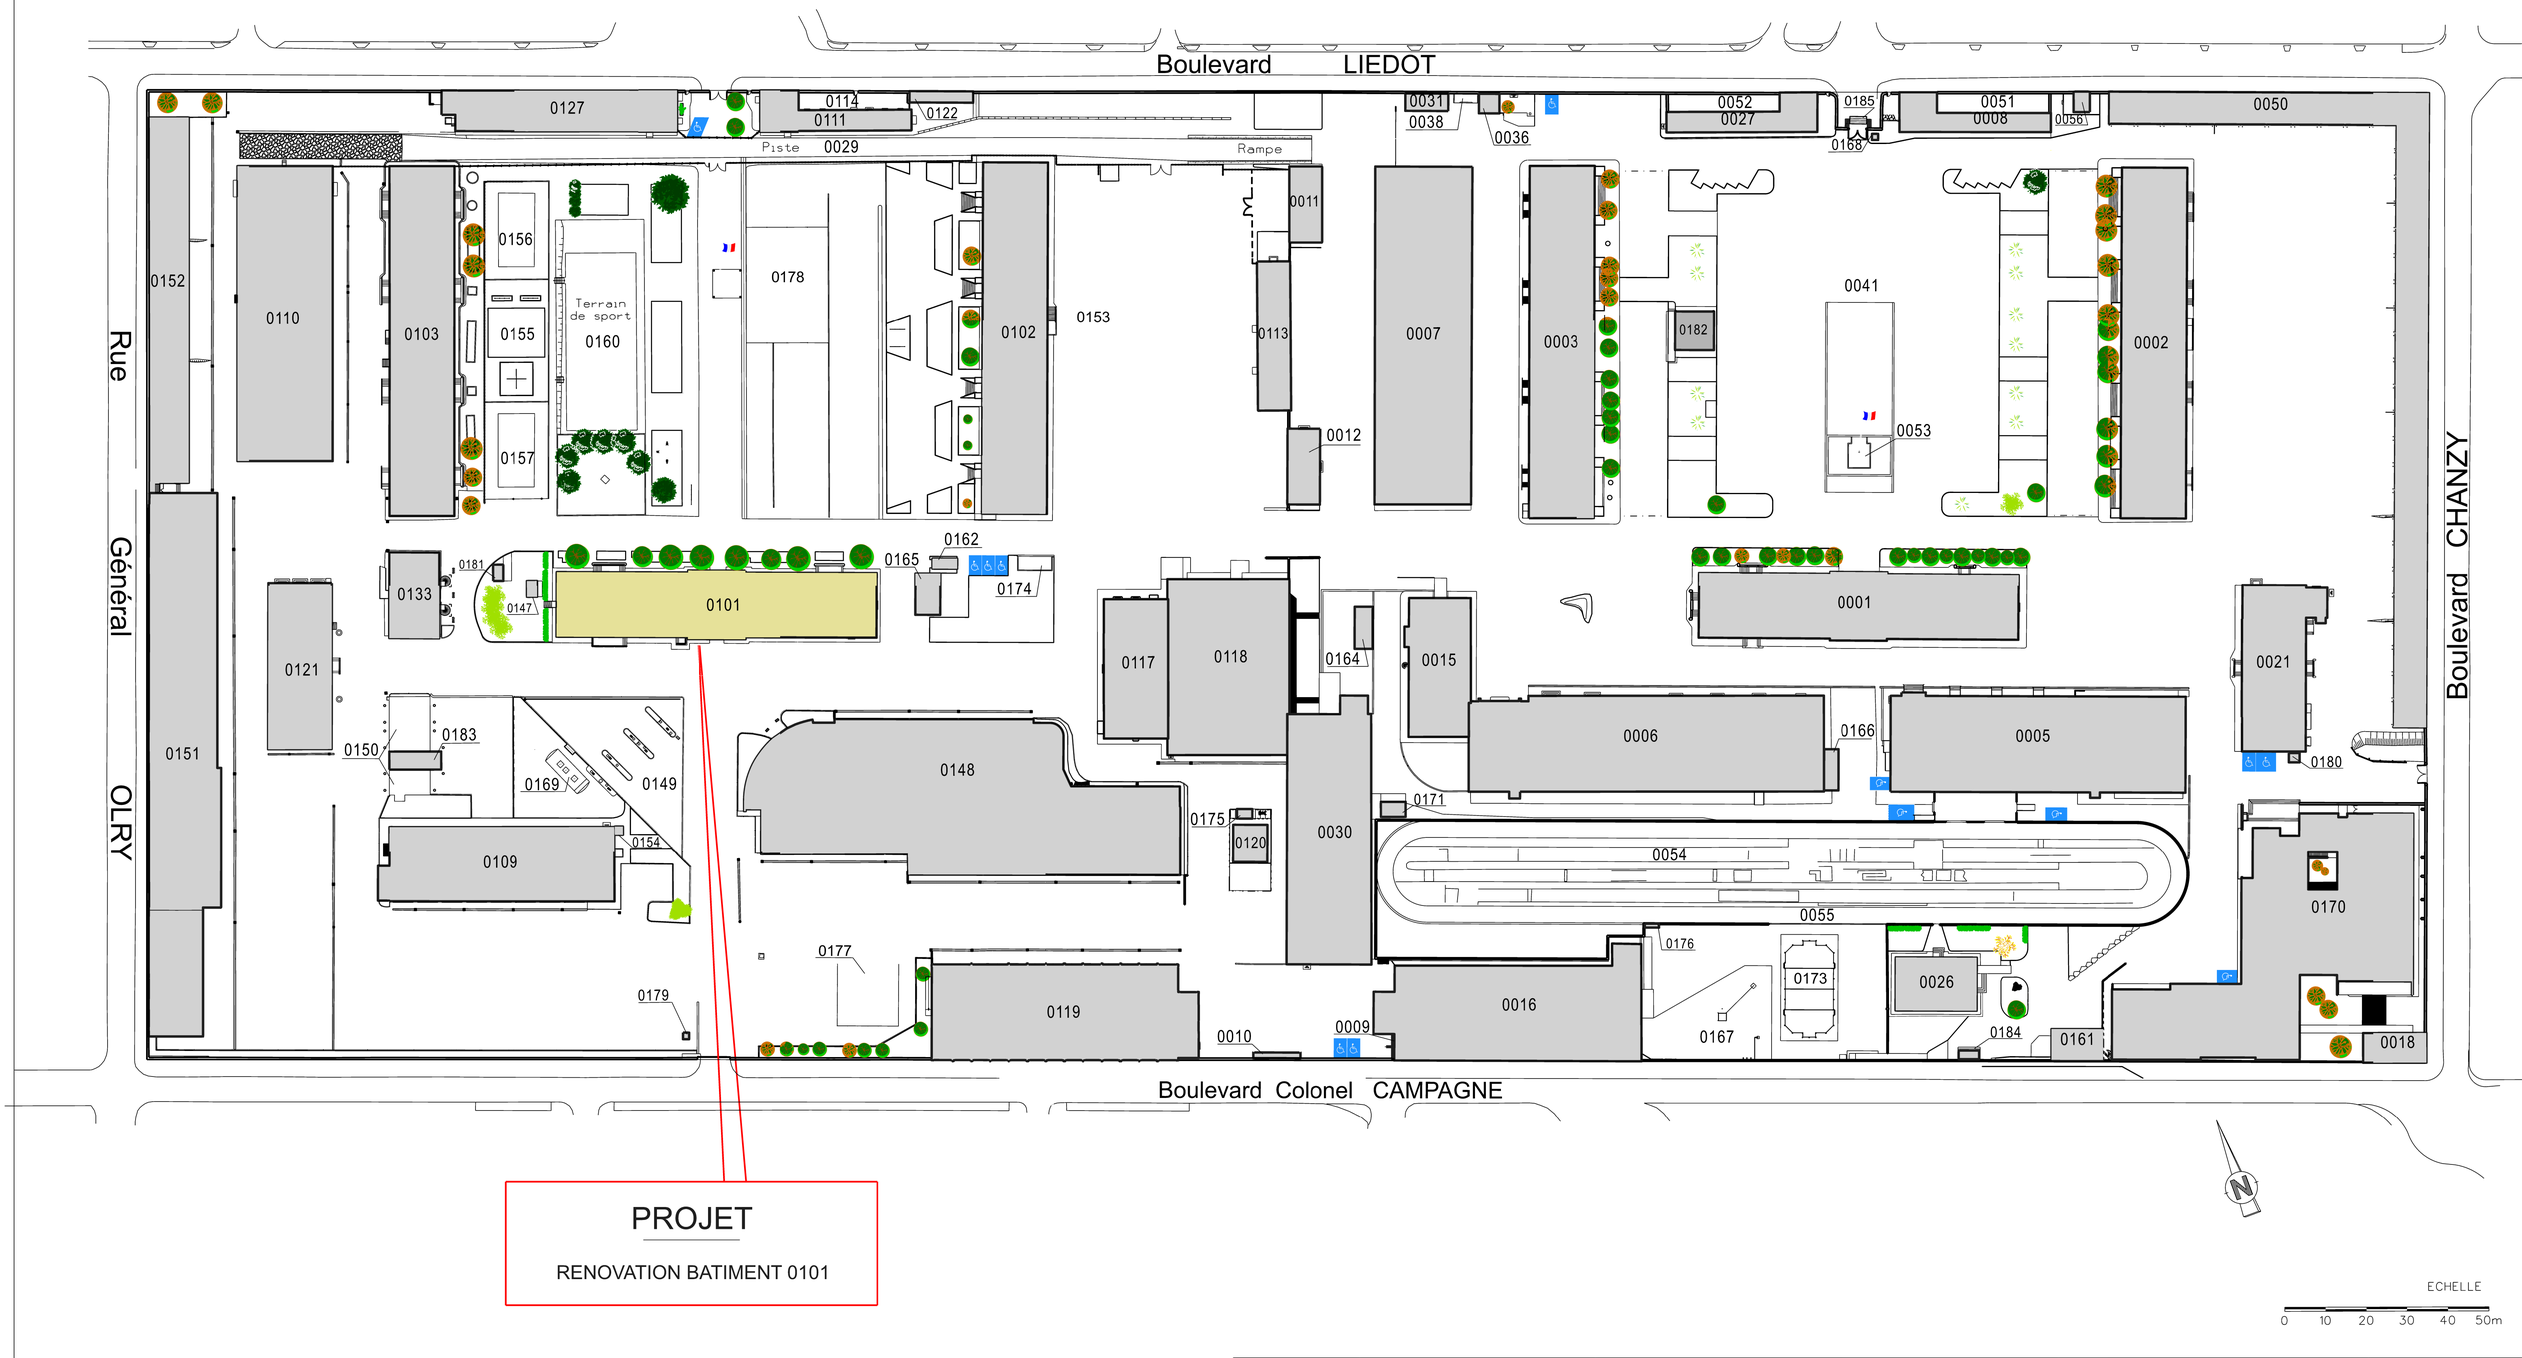


SID SUD-OUEST USID d'Angoulême	Chargé d'affaires : ASC2 Eric PRUNIER 05 17 17 92 05 Dessiné par : OE HCB Bruno FONTAN Chef de l'USID d'Angoulême : IPMI (CDT) Aurore FOX	ANGOULEME (16) QUARTIER FAYOLLE-BOSSUT 1er RIMA / 22e GITdM RENOVATION BATIMENT 0101 D.C.E. PLAN DE MASSE Echelle : 1/1500	Nom du fichier : 160015001D_0000_M_EI_DCE N° PROJET : 2026-007 N° COSI : 470113 Date 22/05/2026 Chorus Imm.: 158144 Chorus Comp.: 235849 N° Ordre 02	MINISTÈRE DES ARMÉES ET DES ANCIENS COMBATTANTS *Liberté Egalité Fraternité* SGA Secrétariat général pour l'administration