CRF

DEPARTEMENT DE LA HAUTE - GARONNE

COMMUNE DE BAGNERES - DE - LUCHON

HOPITAUX DE LUCHON

Centre de Rééducation Fonctionnelle

PLAN DE MASSE

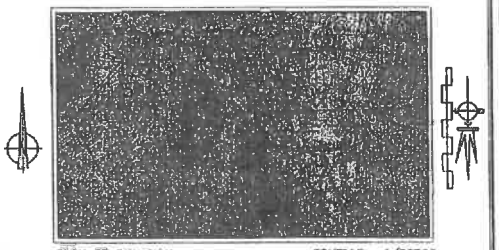

PLAN DE SITUATION — ECHELLE : 1/25000

ORDRE DES GEOMETRES-EXPERTS

SELARL de Géomètres-Experts
Pierre BANSAC - Didier CAVADE
Siège social : bis rue de l'Image 31130 BALMA
Bureau secondaire : 5 rue LAVOISIER 31700 BLAGNAC

Réf:06-274

Dressé le 29-11-2006

COPIE DU PLAN CADASTRAL
Echelle: 1/1000

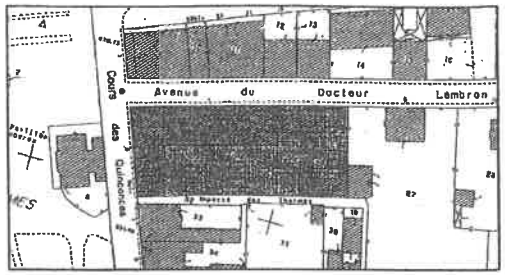

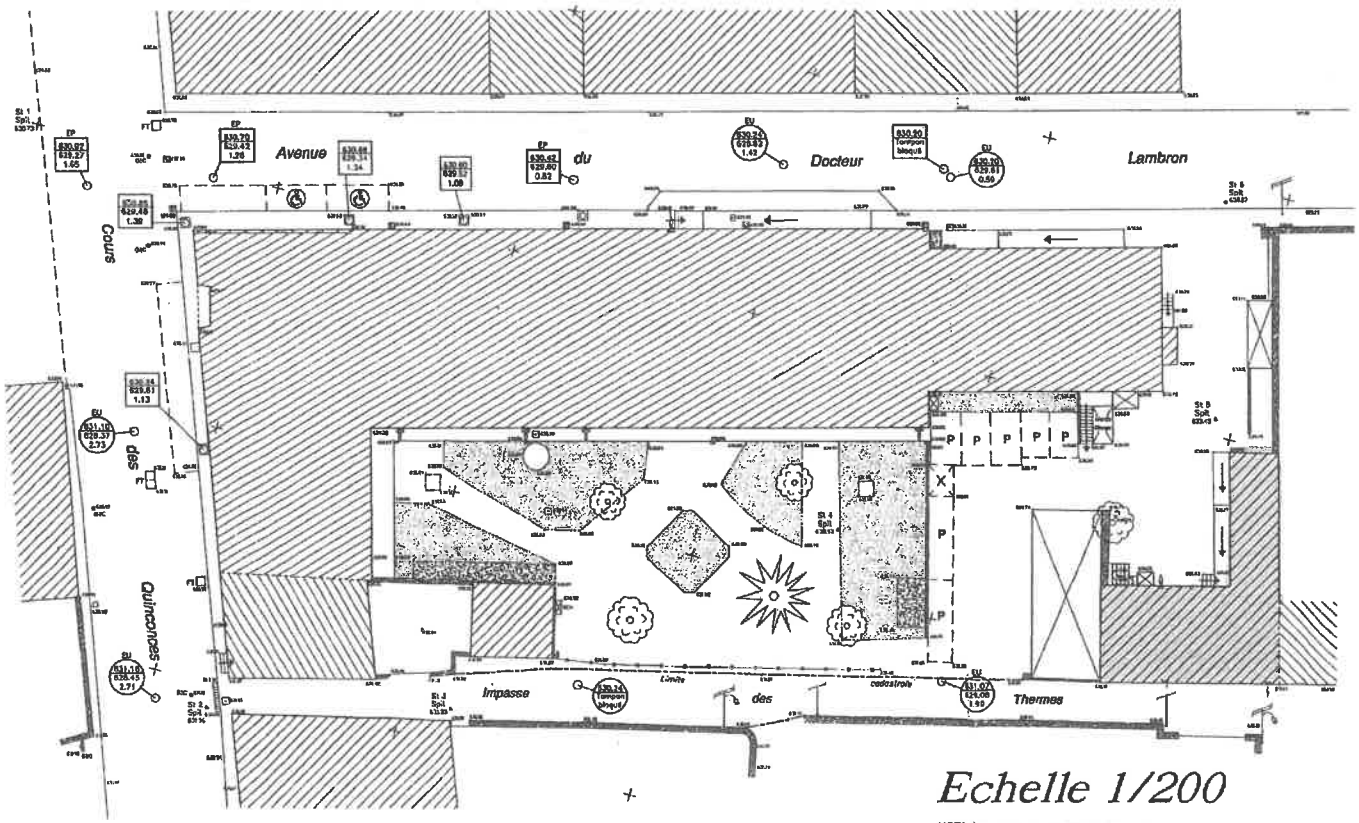

Echelle 1/200

NOTA: Système de coordonnées indépendant.
Nivellement rattaché au système N.G.F au repère n° E.B.V3Y3-4 d'altitude 670.95m.
Terrain non borné.