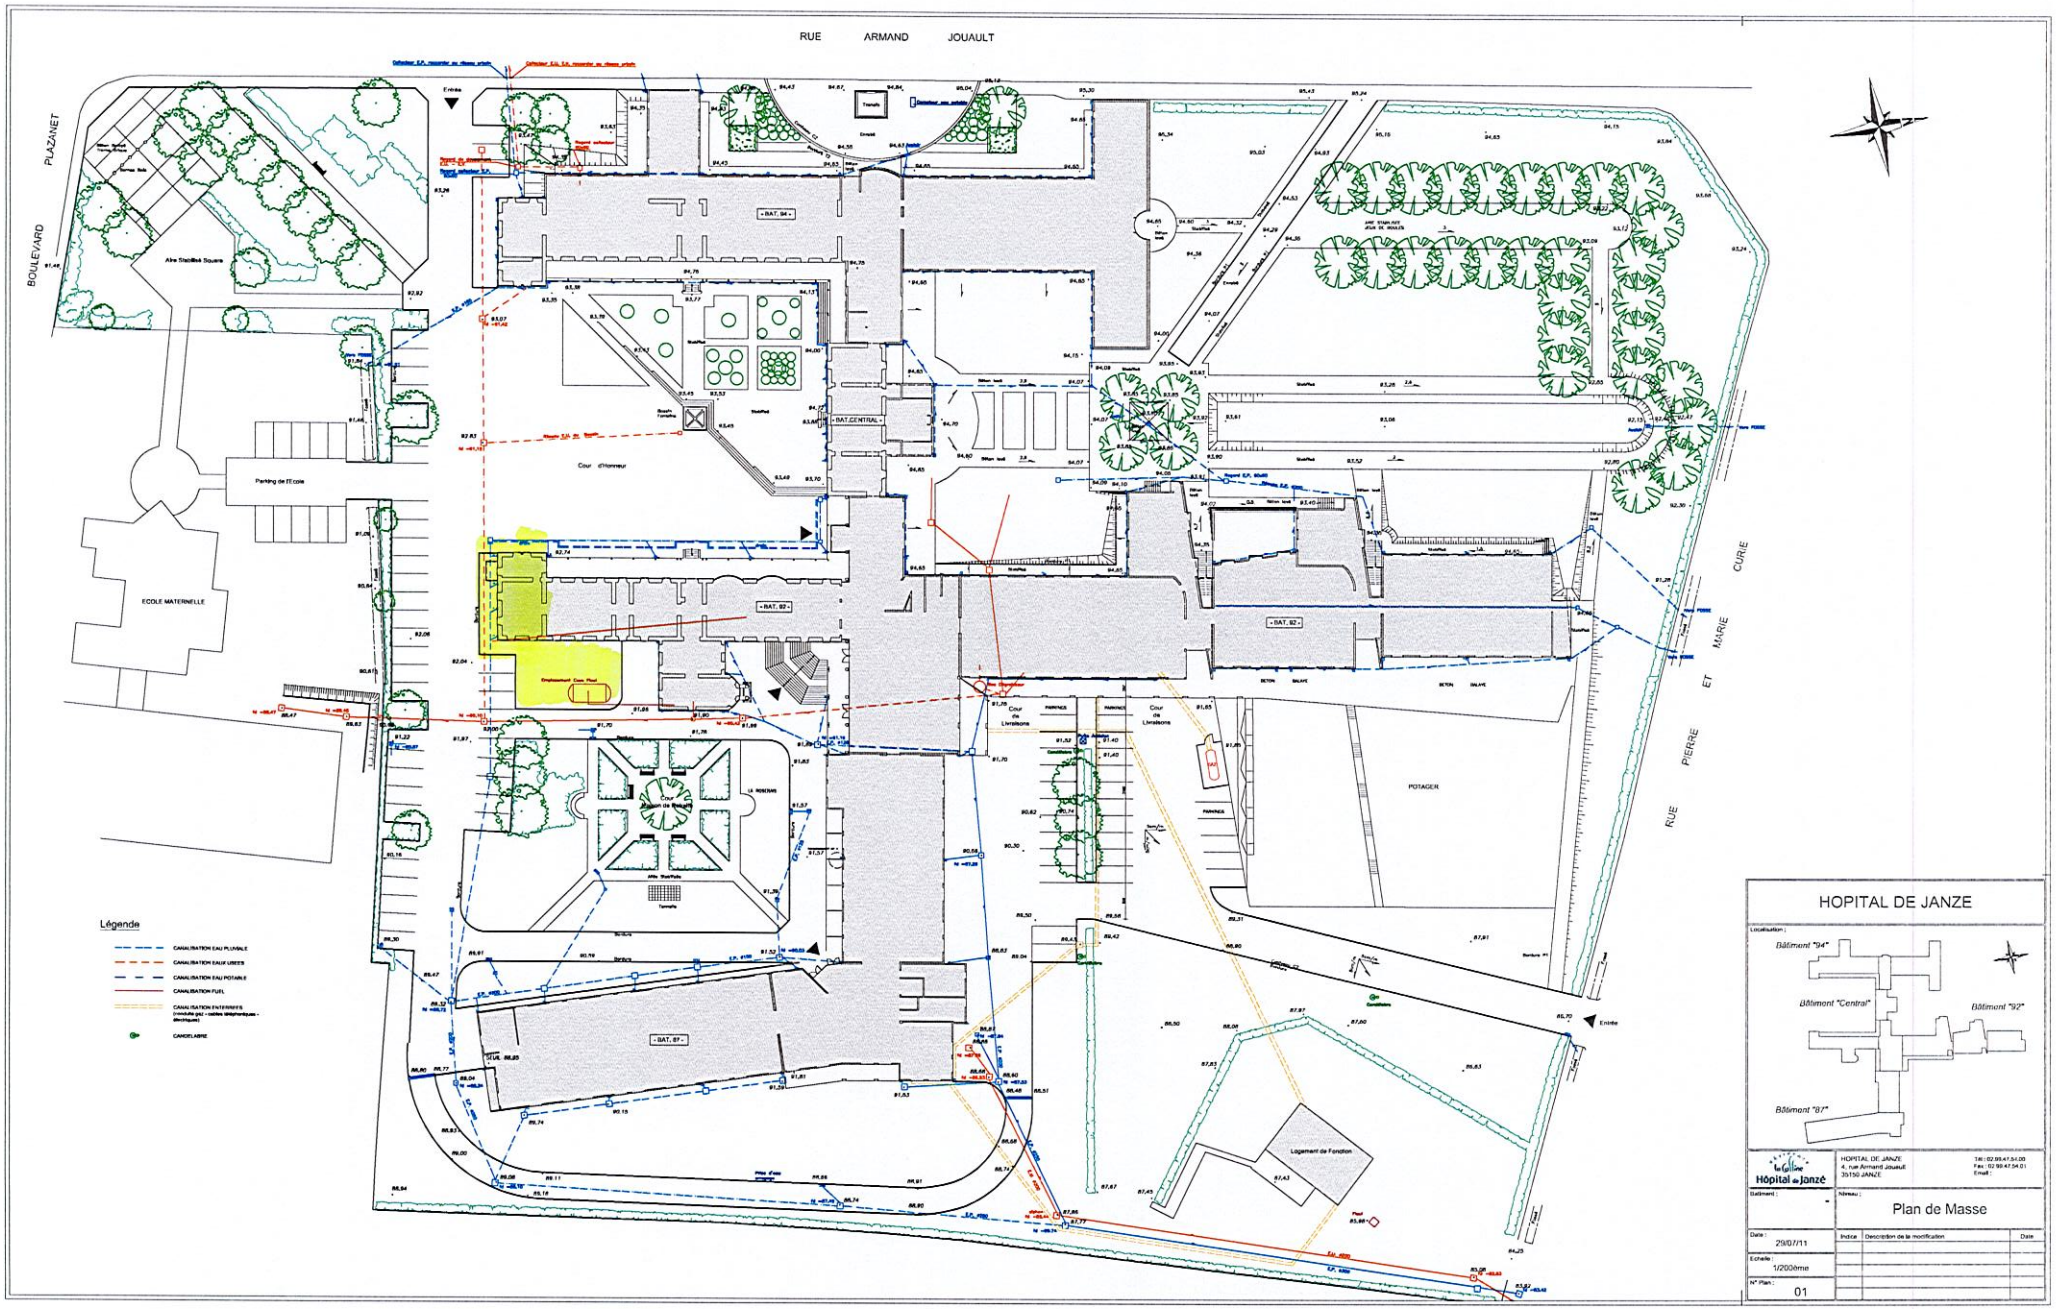


HOPITAL DE JANZE

Localisation :

la Sagesse
Hôpital de Janzé
HOPITAL DE JANZE
4, rue Armand Jouault
35150 JANZE
Tél : 02.99.47.54.00
Fax : 02.99.47.54.01
Email :

Bâtiment :

Niveau :

Plan de Masse

Date :	Indice	Description de la modification	Date
29/07/11			
Echelle : 1/200ème			
N° Plan : 01			