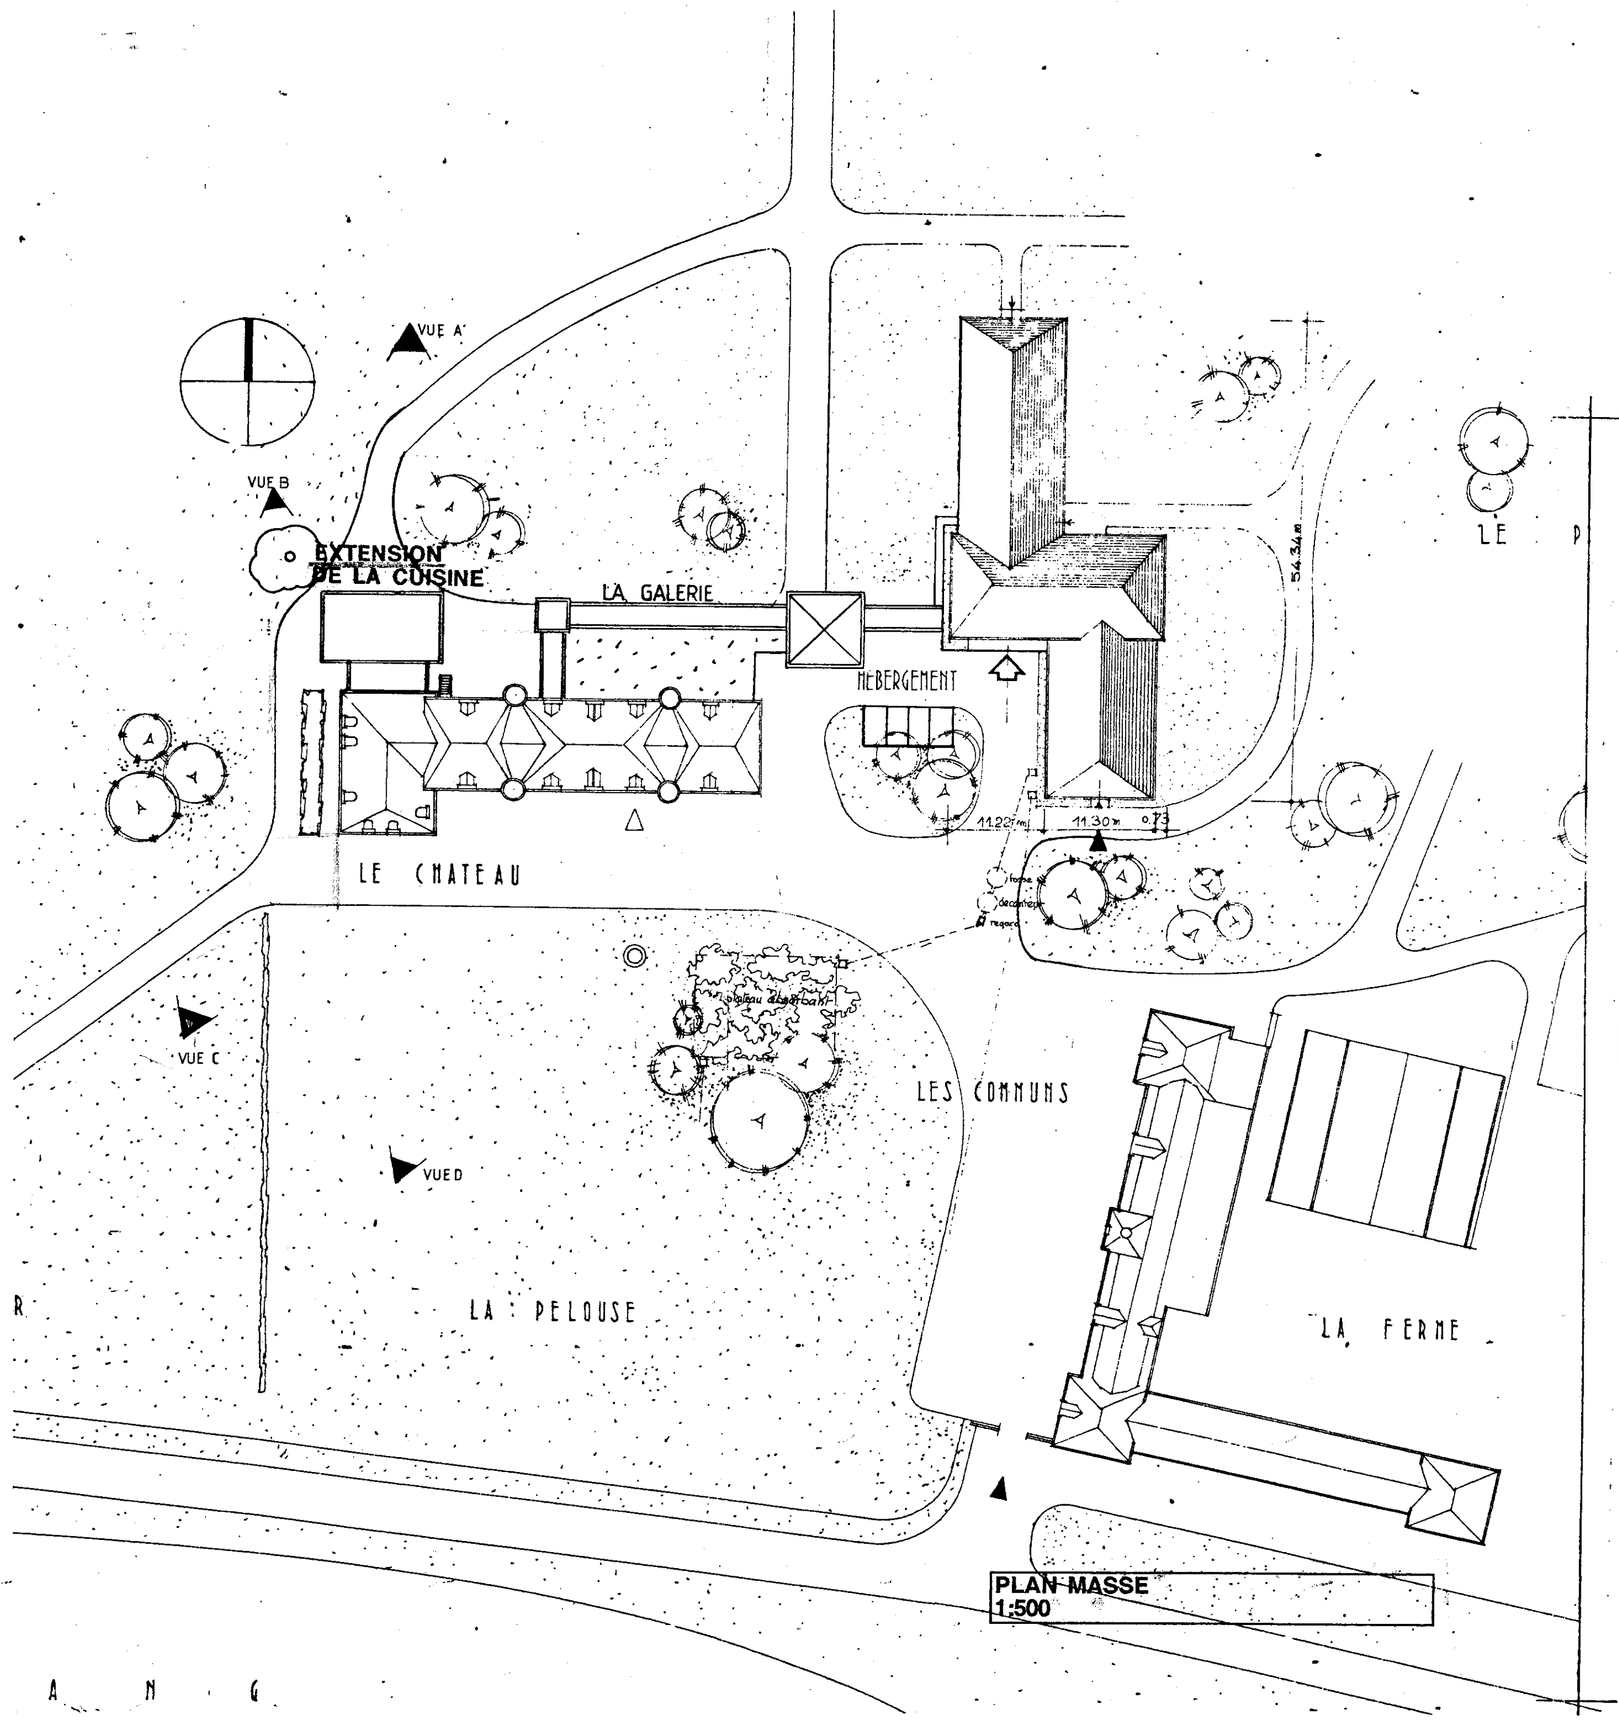


Résidence Albert Aubry

Le Theil de Bretagne

mise en sécurité - restructuration de la cuisine

1

Maître d'Ouvrage :
Ministère des Anciens Combattants et Victimes de Guerre 37 rue de Bellechasse 75700 Paris
Conducteur d'Opération: DDE 35 Bureau des Constructions Publiques N°2

J.C. MERCIER & F. RENIER
Architectes D.P.L.G.
9 bis , rue Poullain Duparc
35 000 RENNES
Tél. 02.99.79.46.77
Fax. 02.99.78.38.14

ISATEG Mandataire
Bureau d'Etudes Techniques
2, parc de Brocéliande BP 119
Tel: 02.99 23 45 67
Fax. 02.99 23 45 50

PLAN MASSE

Echelle : 1/500 ème

PC JUIN 99
PRO JUILLET 99
DCE
MAR
DOE

VISA