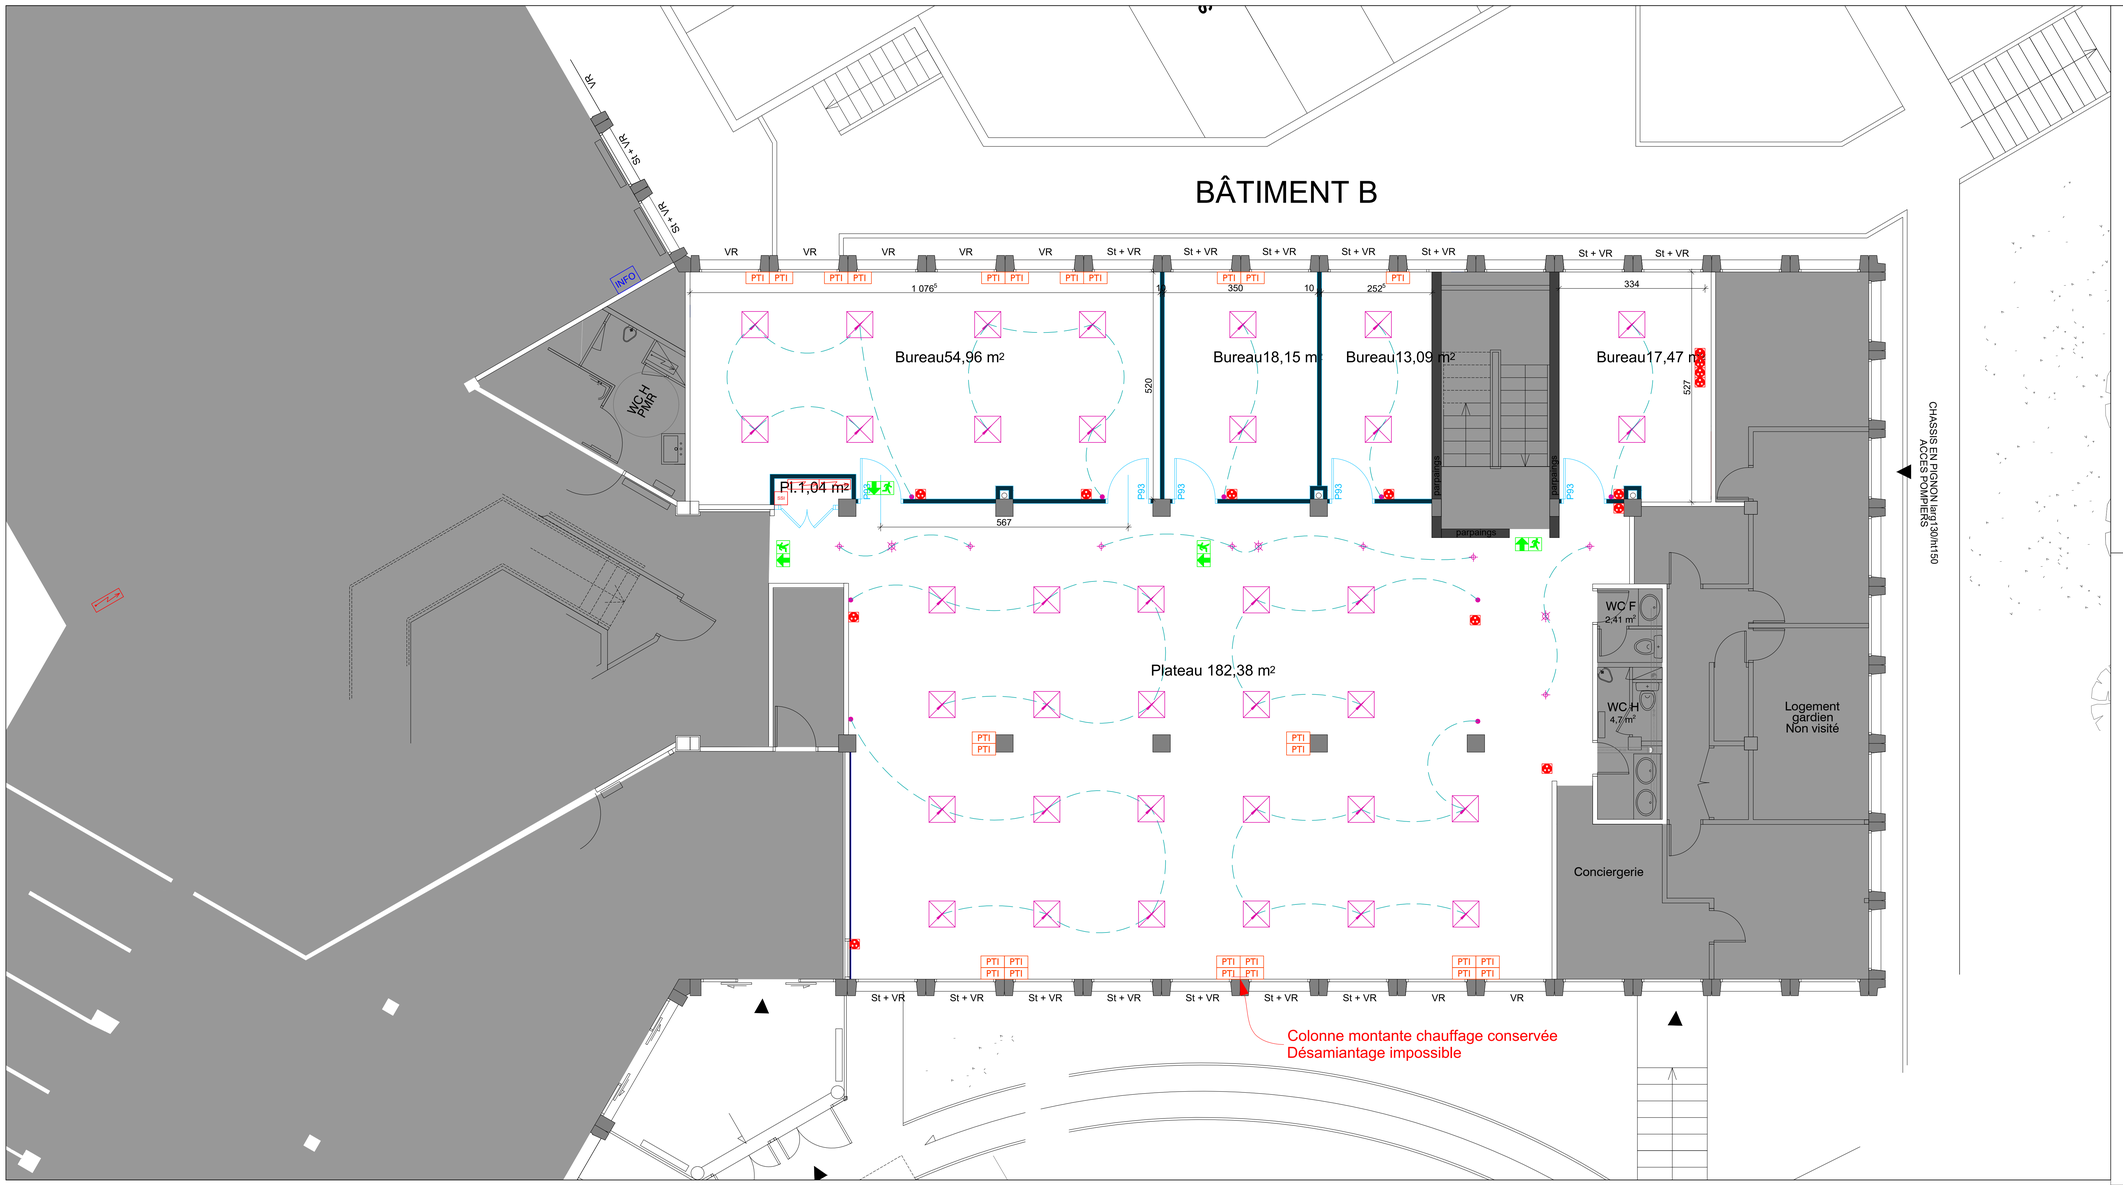


LEGENDE	
	Bloc Autonome d'Eclairage de Sécurité
	TD
INFO	Baie Informatique
	Dalle 600x600 à variation
	Downlight 12w
	Détecteur de Mouvement
	Bouton poussoir à gradation
	Prise électrique
PTI	Poste composé de : • 1 prise de type RJ45 • 6 prises électriques dont 2 ondulables, détrompées et repérées
SSI	boitier de dérivation SSI
	Circuit d'éclairage

RÉPUBLIQUE FRANÇAISE
Liberté
Égalité
Fraternité

FINANCES PUBLIQUES

Direction Départementale des Finances Publiques du Puy-de-Dôme
2 rue Gilbert Morel
63033 CLERMONT-FERRAND Cedex

Travaux de réhabilitation du RDC de l'aile B au Centre des Finances Publiques

Boulevard Berthelot
63000 CLERMONT-FERRAND

DOSSIER DE CONSULTATION DES ENTREPRISES

ARCHITECTURE DISTEC
10 rue Beau de Rochas - 63110 BEAUMONT
Tél. 06.40.48.73.37 - Mail: contact@architdistec.com
www.architdistec.com

Réf. : AF22-362M Date : 28/09/2026

AILE B au RDC
Travaux d'électricité - Echelle : 1/50

DCE

Date	Modifications	Indice

BET TCE et HQE Exécution
INGENIERIE DISTEC
BP 413 - 10 rue Beau de Roches
63110 BEAUMONT CDIS
Tél. 04.73.28.01.01
Fax. 04.73.28.03.30

Conformément aux lois en vigueur ce document est notre propriété . Il n'est permis d'en faire usage qu'avec notre autorisation expresse et écrite.