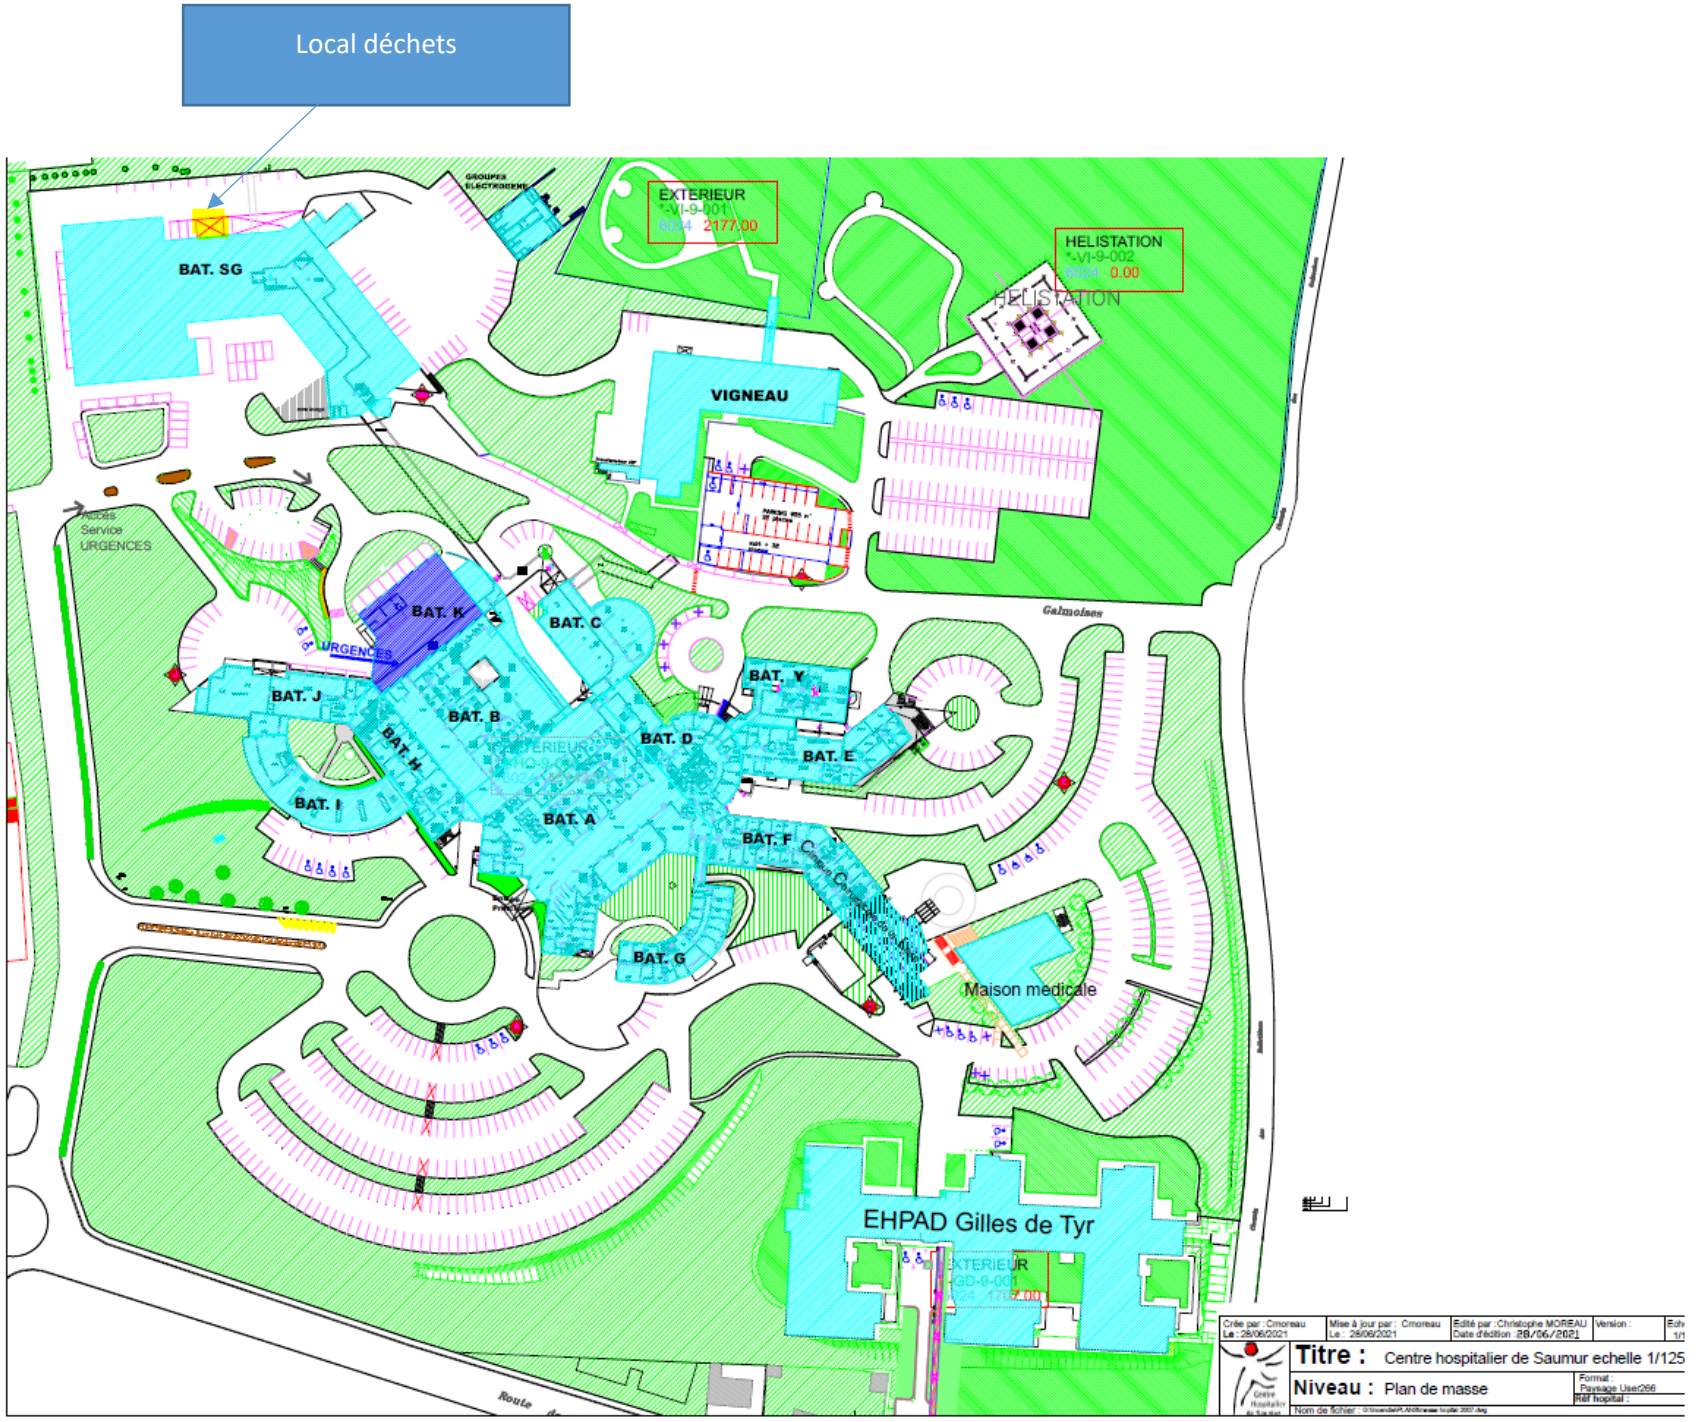

Local déchets
BAT. SG
VIGNEAU
HELISTATION
BAT. K
BAT. C
BAT. J
BAT. B
BAT. H
BAT. I
BAT. A
BAT. D
BAT. Y
BAT. E
BAT. F
BAT. G
Maison medicale
EHPAD Gilles de Tyr
Titre : Centre hospitalier de Saumur echelle 1/125
Niveau : Plan de masse