N°	Nom des plans
ARCH 101	Plan RDC bât. B & C
ARCH 102	Plan R+1 bât. B & C
ARCH 103	Plan R+2 bât. B & C
ARCH 104	Plan R+3 bât. B & C
ARCH 105	Plan Toitures bât. B & C
ARCH 110	Elévation Nord bât. B - Entrée Administration
ARCH 111	Elévation Nord bât. C - Entrée Direction
ARCH 112	Elévation Sud bât. B - Accès Etages
ARCH 113	Elévation Est bât. B & C
ARCH 114	Elévation Ouest bât. B & C
ARCH 120	Coupe Transversale N-S_bât. B
ARCH 121	Coupe Transversale N-S_bât. C
ARCH 122	Coupe Longitudinale Ouest_bât. B
ARCH 123	Coupe Longitudinale E-O_bât. C

BOD_SIA_PRO_Annexe-3_[OBN].dwg

MINISTÈRE DES TRANSPORTS
Liberté
Égalité
Fraternité

dgac direction générale de l'Aviation civile

Maîtrise d'ouvrage :

Ministère des Transports

Direction Générale de l'Aviation Civile

Services de la Navigation Aérienne - Grand Sud-Ouest

Service de l'Information Aéronautique

BORDEAUX - SIA - BÂTIMENTS B et C
Rénovation thermique des façades



Projet

Plans Existant
Administration et Direction

dgac SNIA

Assistance à maîtrise d'ouvrage :
Service National d'Ingénierie Aéroportuaire, représenté par
l'Unité Travaux et Maintenance - Pôle de Bordeaux-Mérignac
5 rue des avions Antoinette - TSA 85002 - 33688 MERIGNAC Cedex

Maîtrise d'oeuvre :
Service National d'Ingénierie Aéroportuaire, représenté par
le département Bâtiment, 82 rue des Pyrénées 75970 PARIS Cedex


Référence :

EXI
ARCH100

Echelle : 1/200
Format : A3

Indice	Date	Observations/modifications	fait par	Vérifié par
A	30/06/2026	Première édition	PBT	OBN


SNIA_200e.ctb

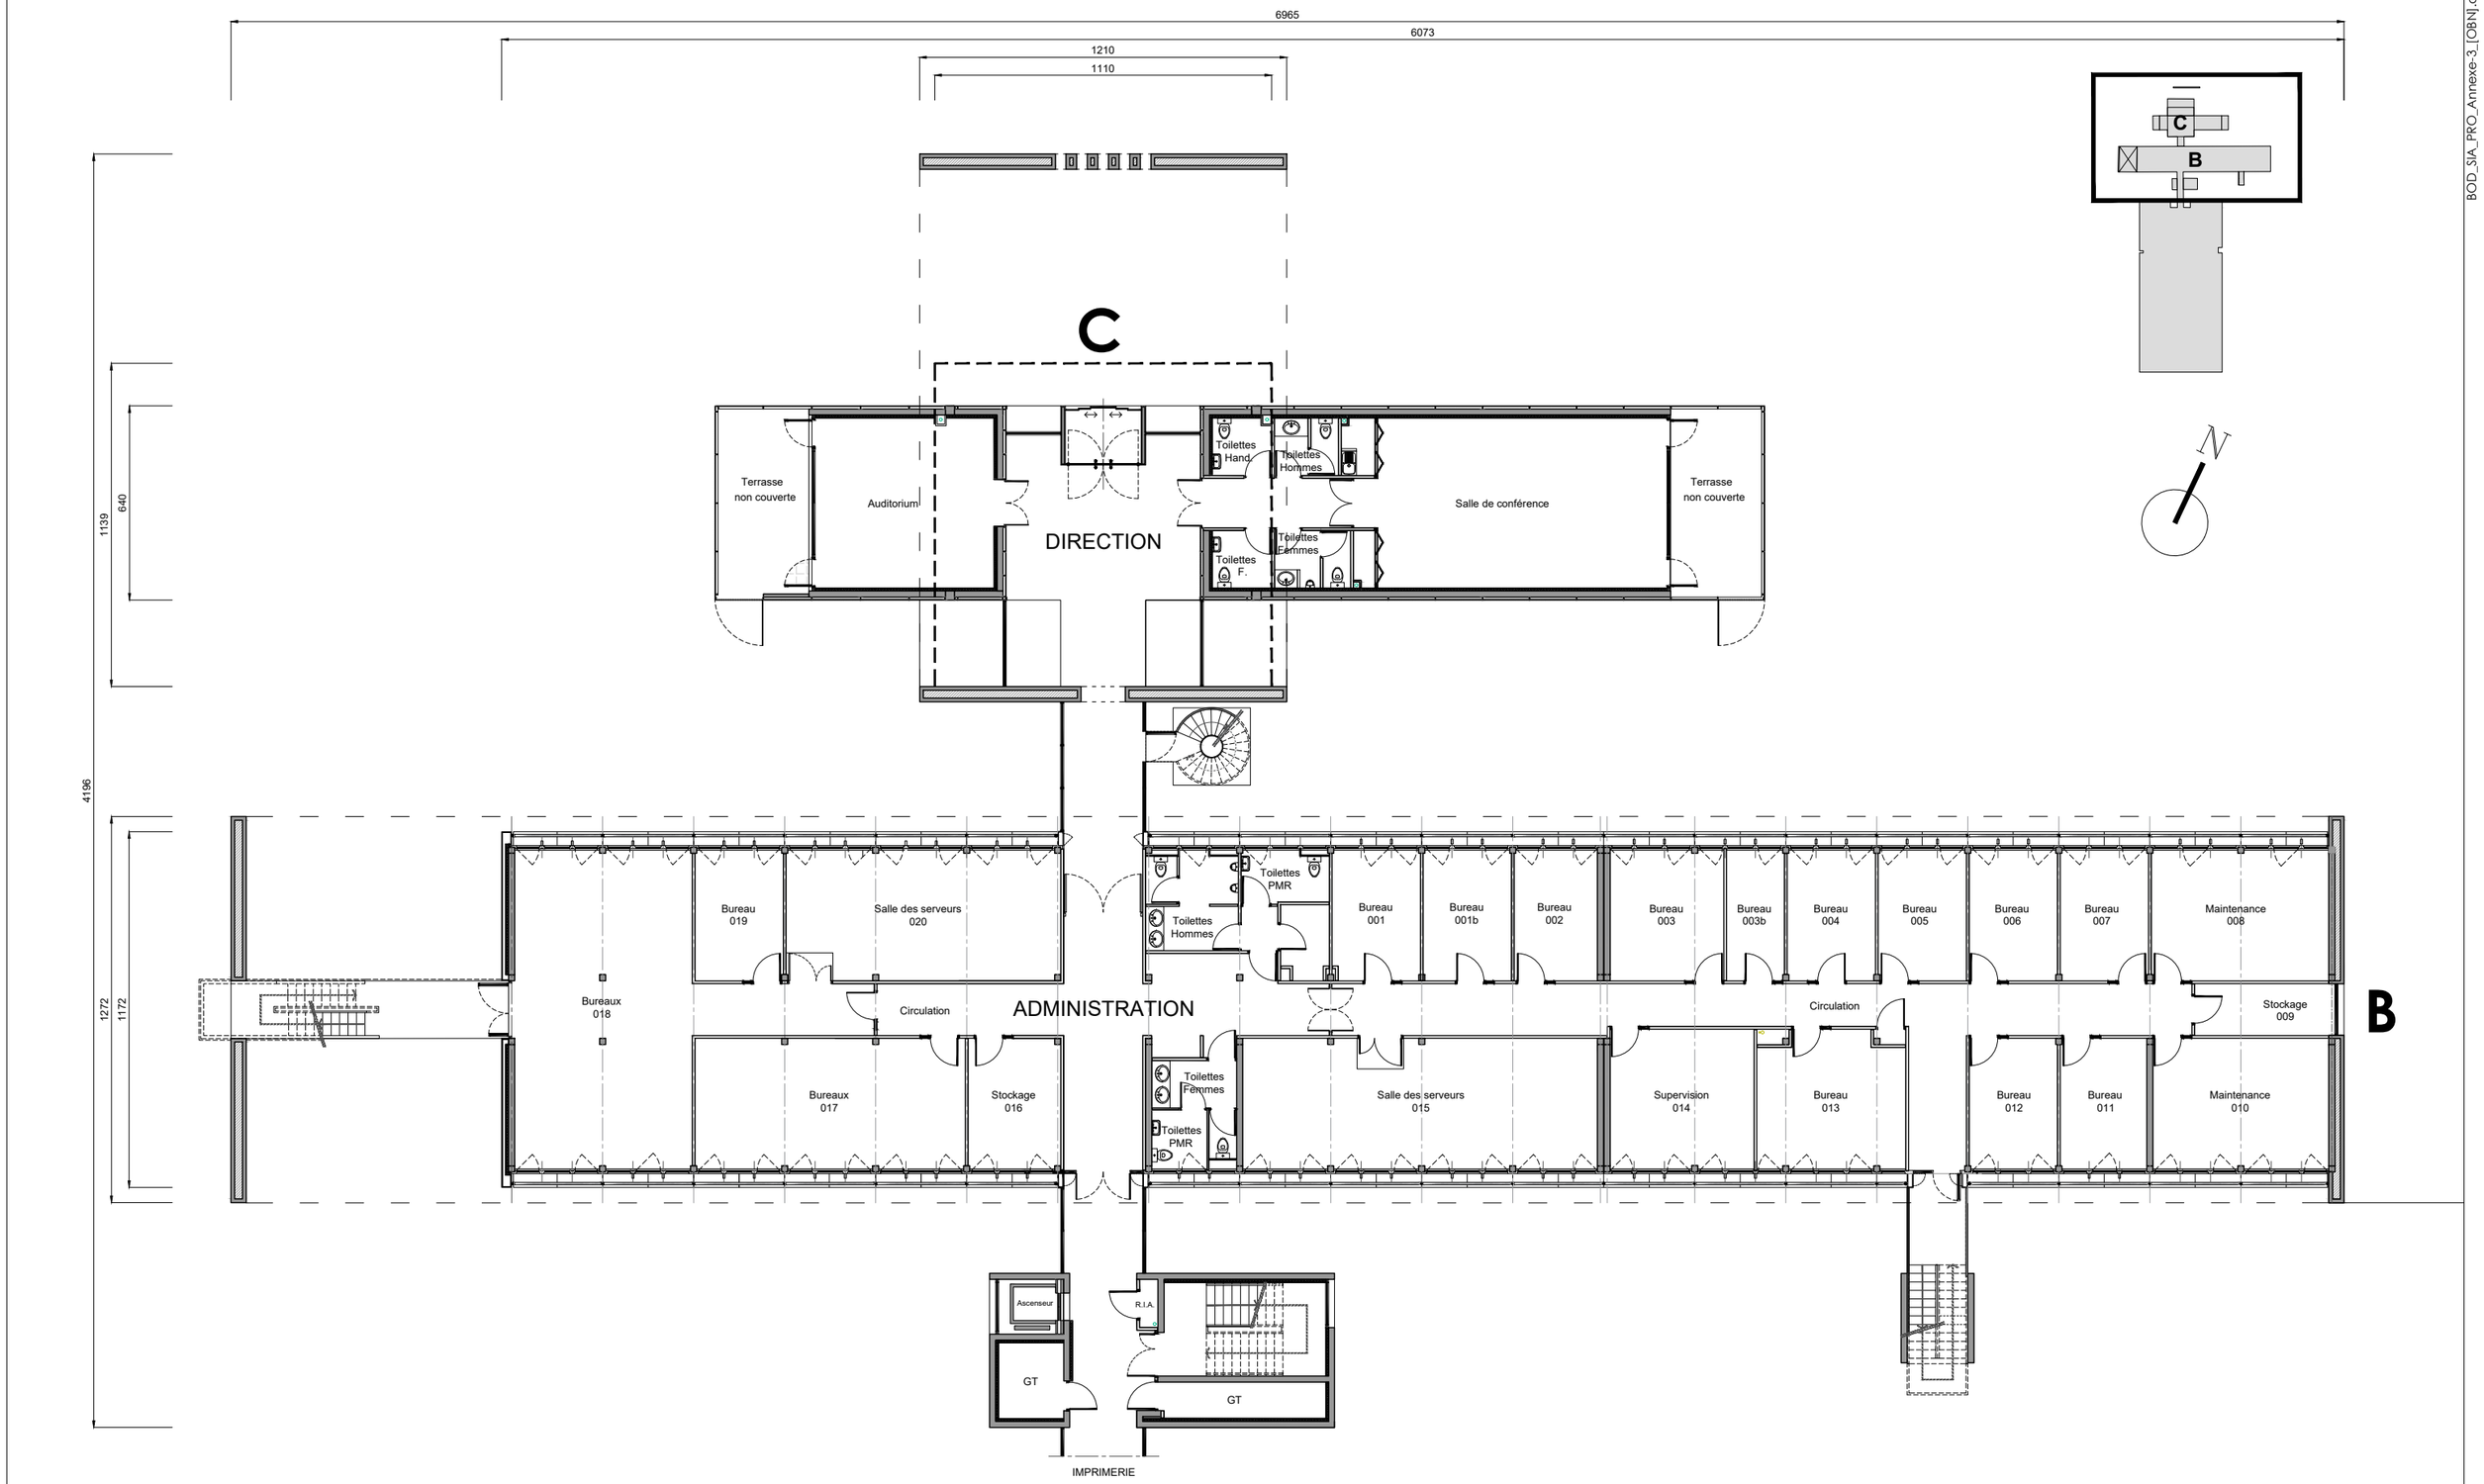


BOD_SIA_PRO_Annexe-3_[OBN].dwg

DGAC - Service de l'Information Aéronautique (DSNA - Grand-Sud-Ouest) BORDEAUX - SIA - BÂTIMENTS B et C - Rénovation thermique des façades	EXI ARCH 101	Projet Plan du Rez-de-chaussée Existant Bâtiments B et C	**A** **30/06/2026**	**A3** **1/200**

SNIA_200e.ctb

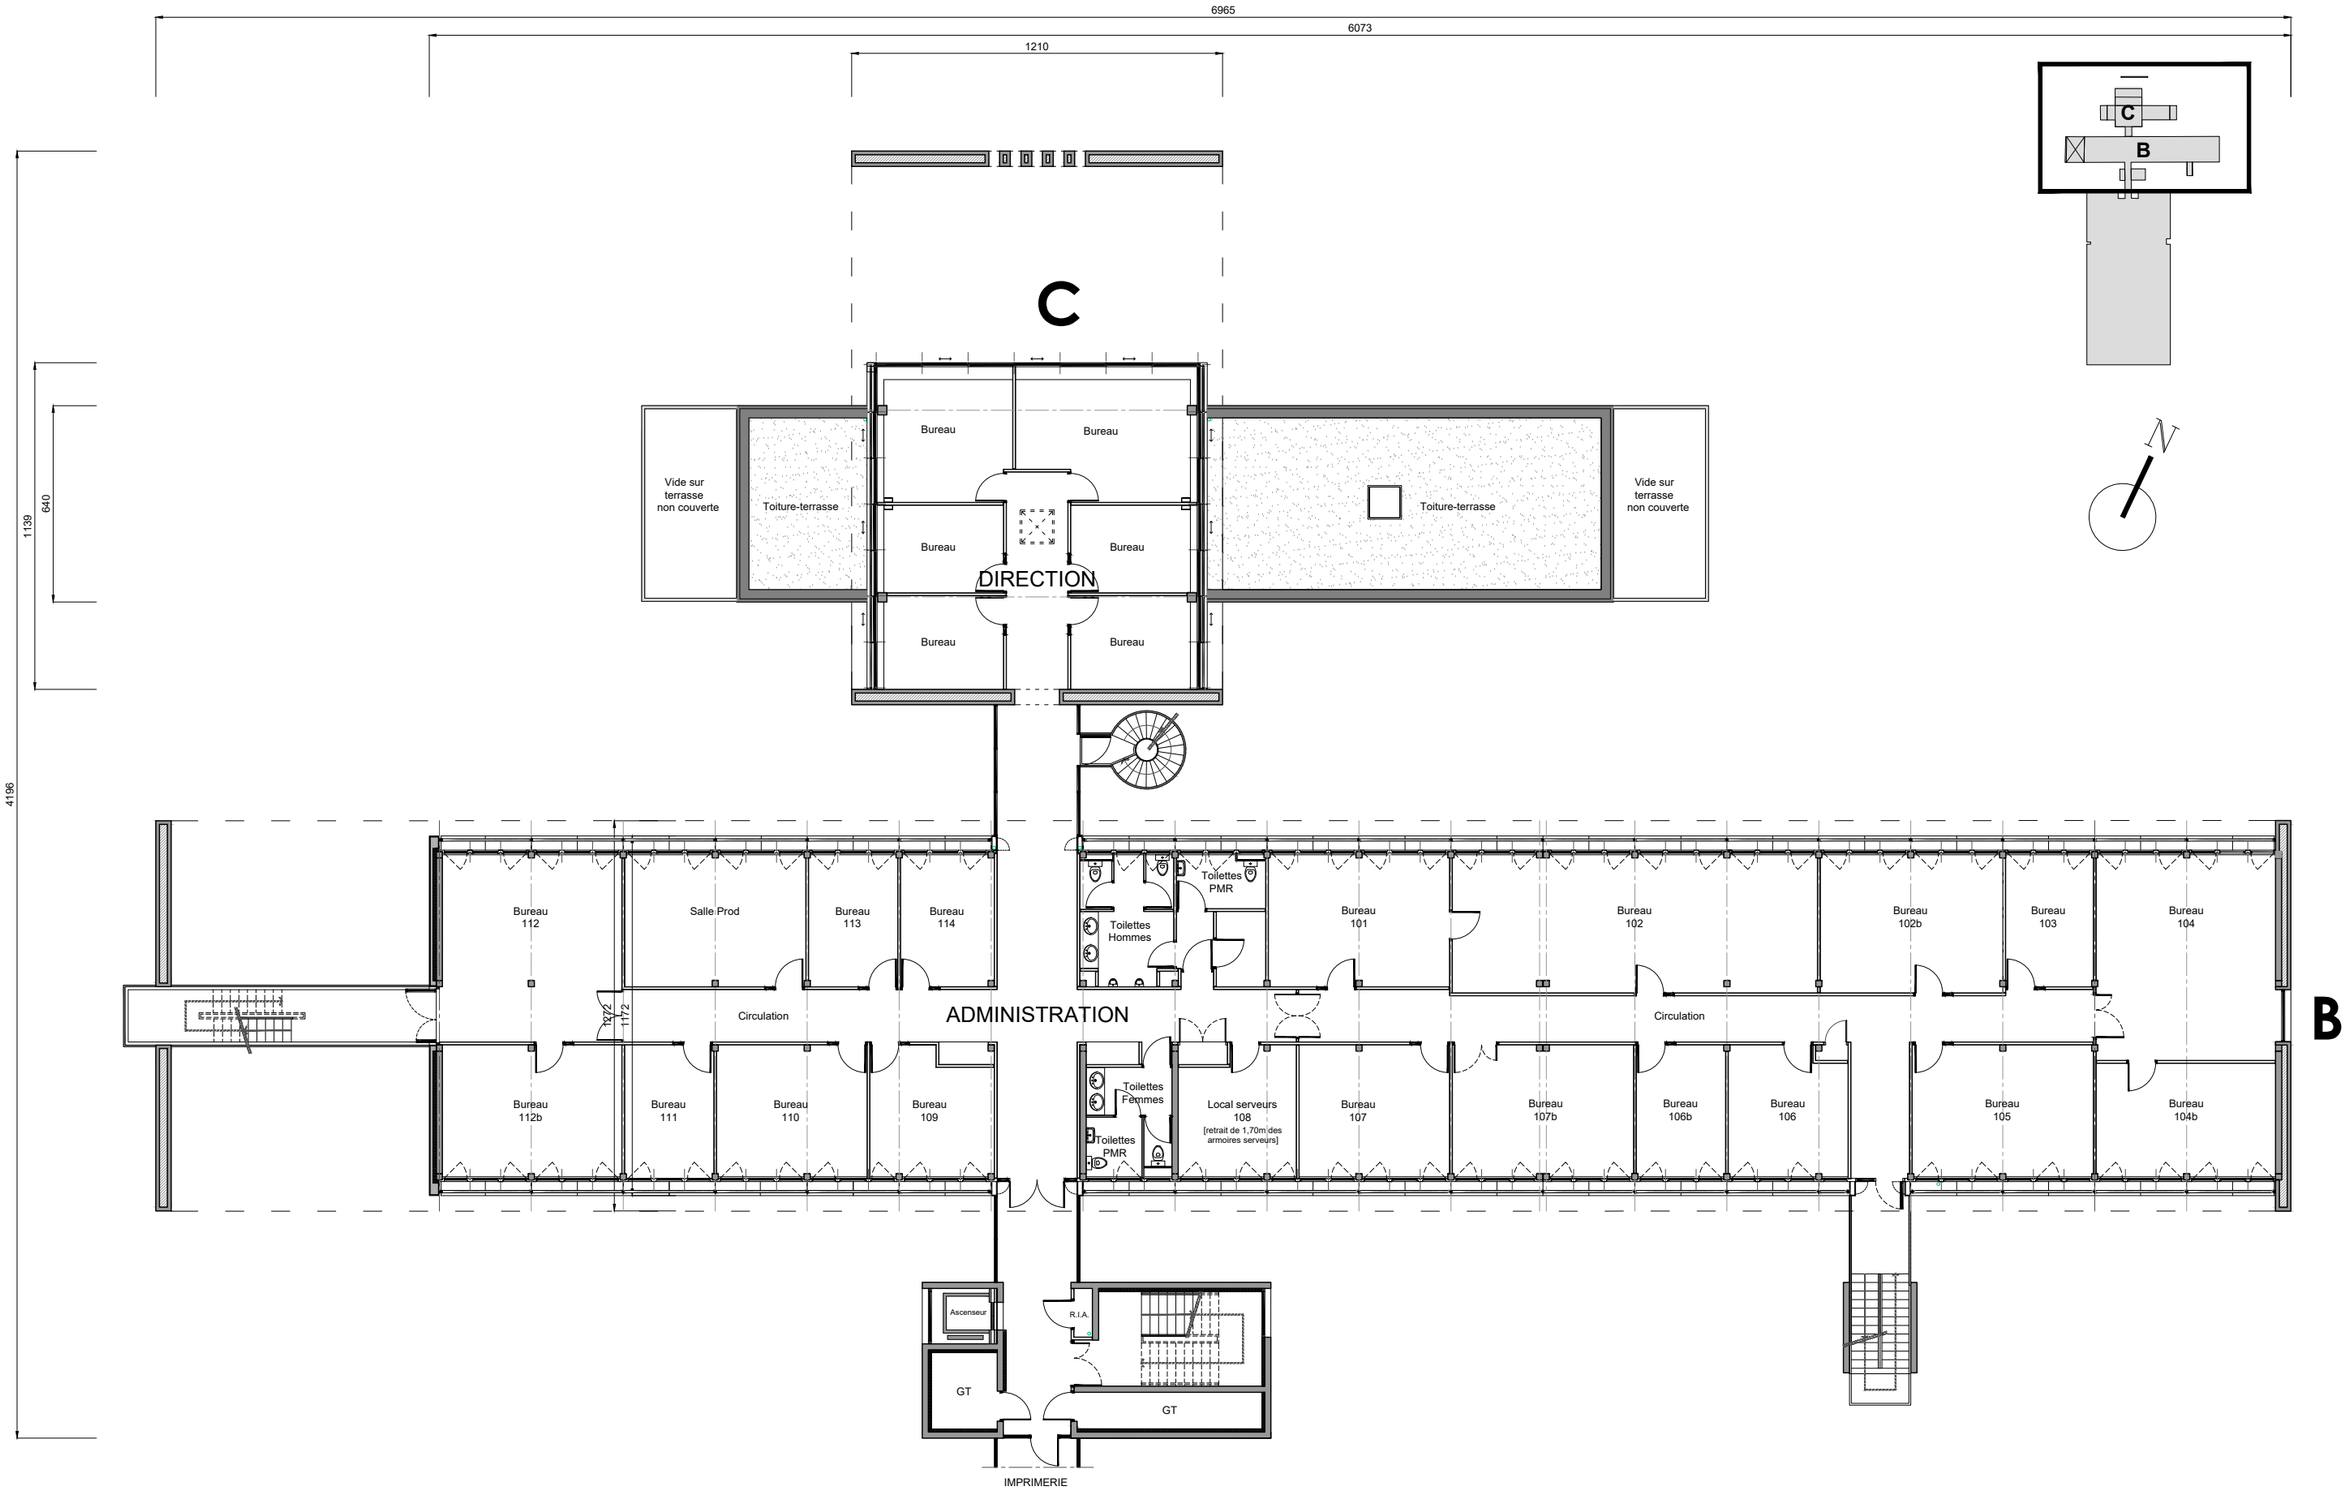

dgac SNIA	**DGAC - Service de l'Information Aéronautique** (DSNA - Grand-Sud-Ouest) BORDEAUX - SIA - BÂTIMENTS B et C - Rénovation thermique des façades	EXI ARCH 102	Projet Plan du R+1 Existant Bâtiments B et C	**A** **30/06/2026**	**A3** **1/200**

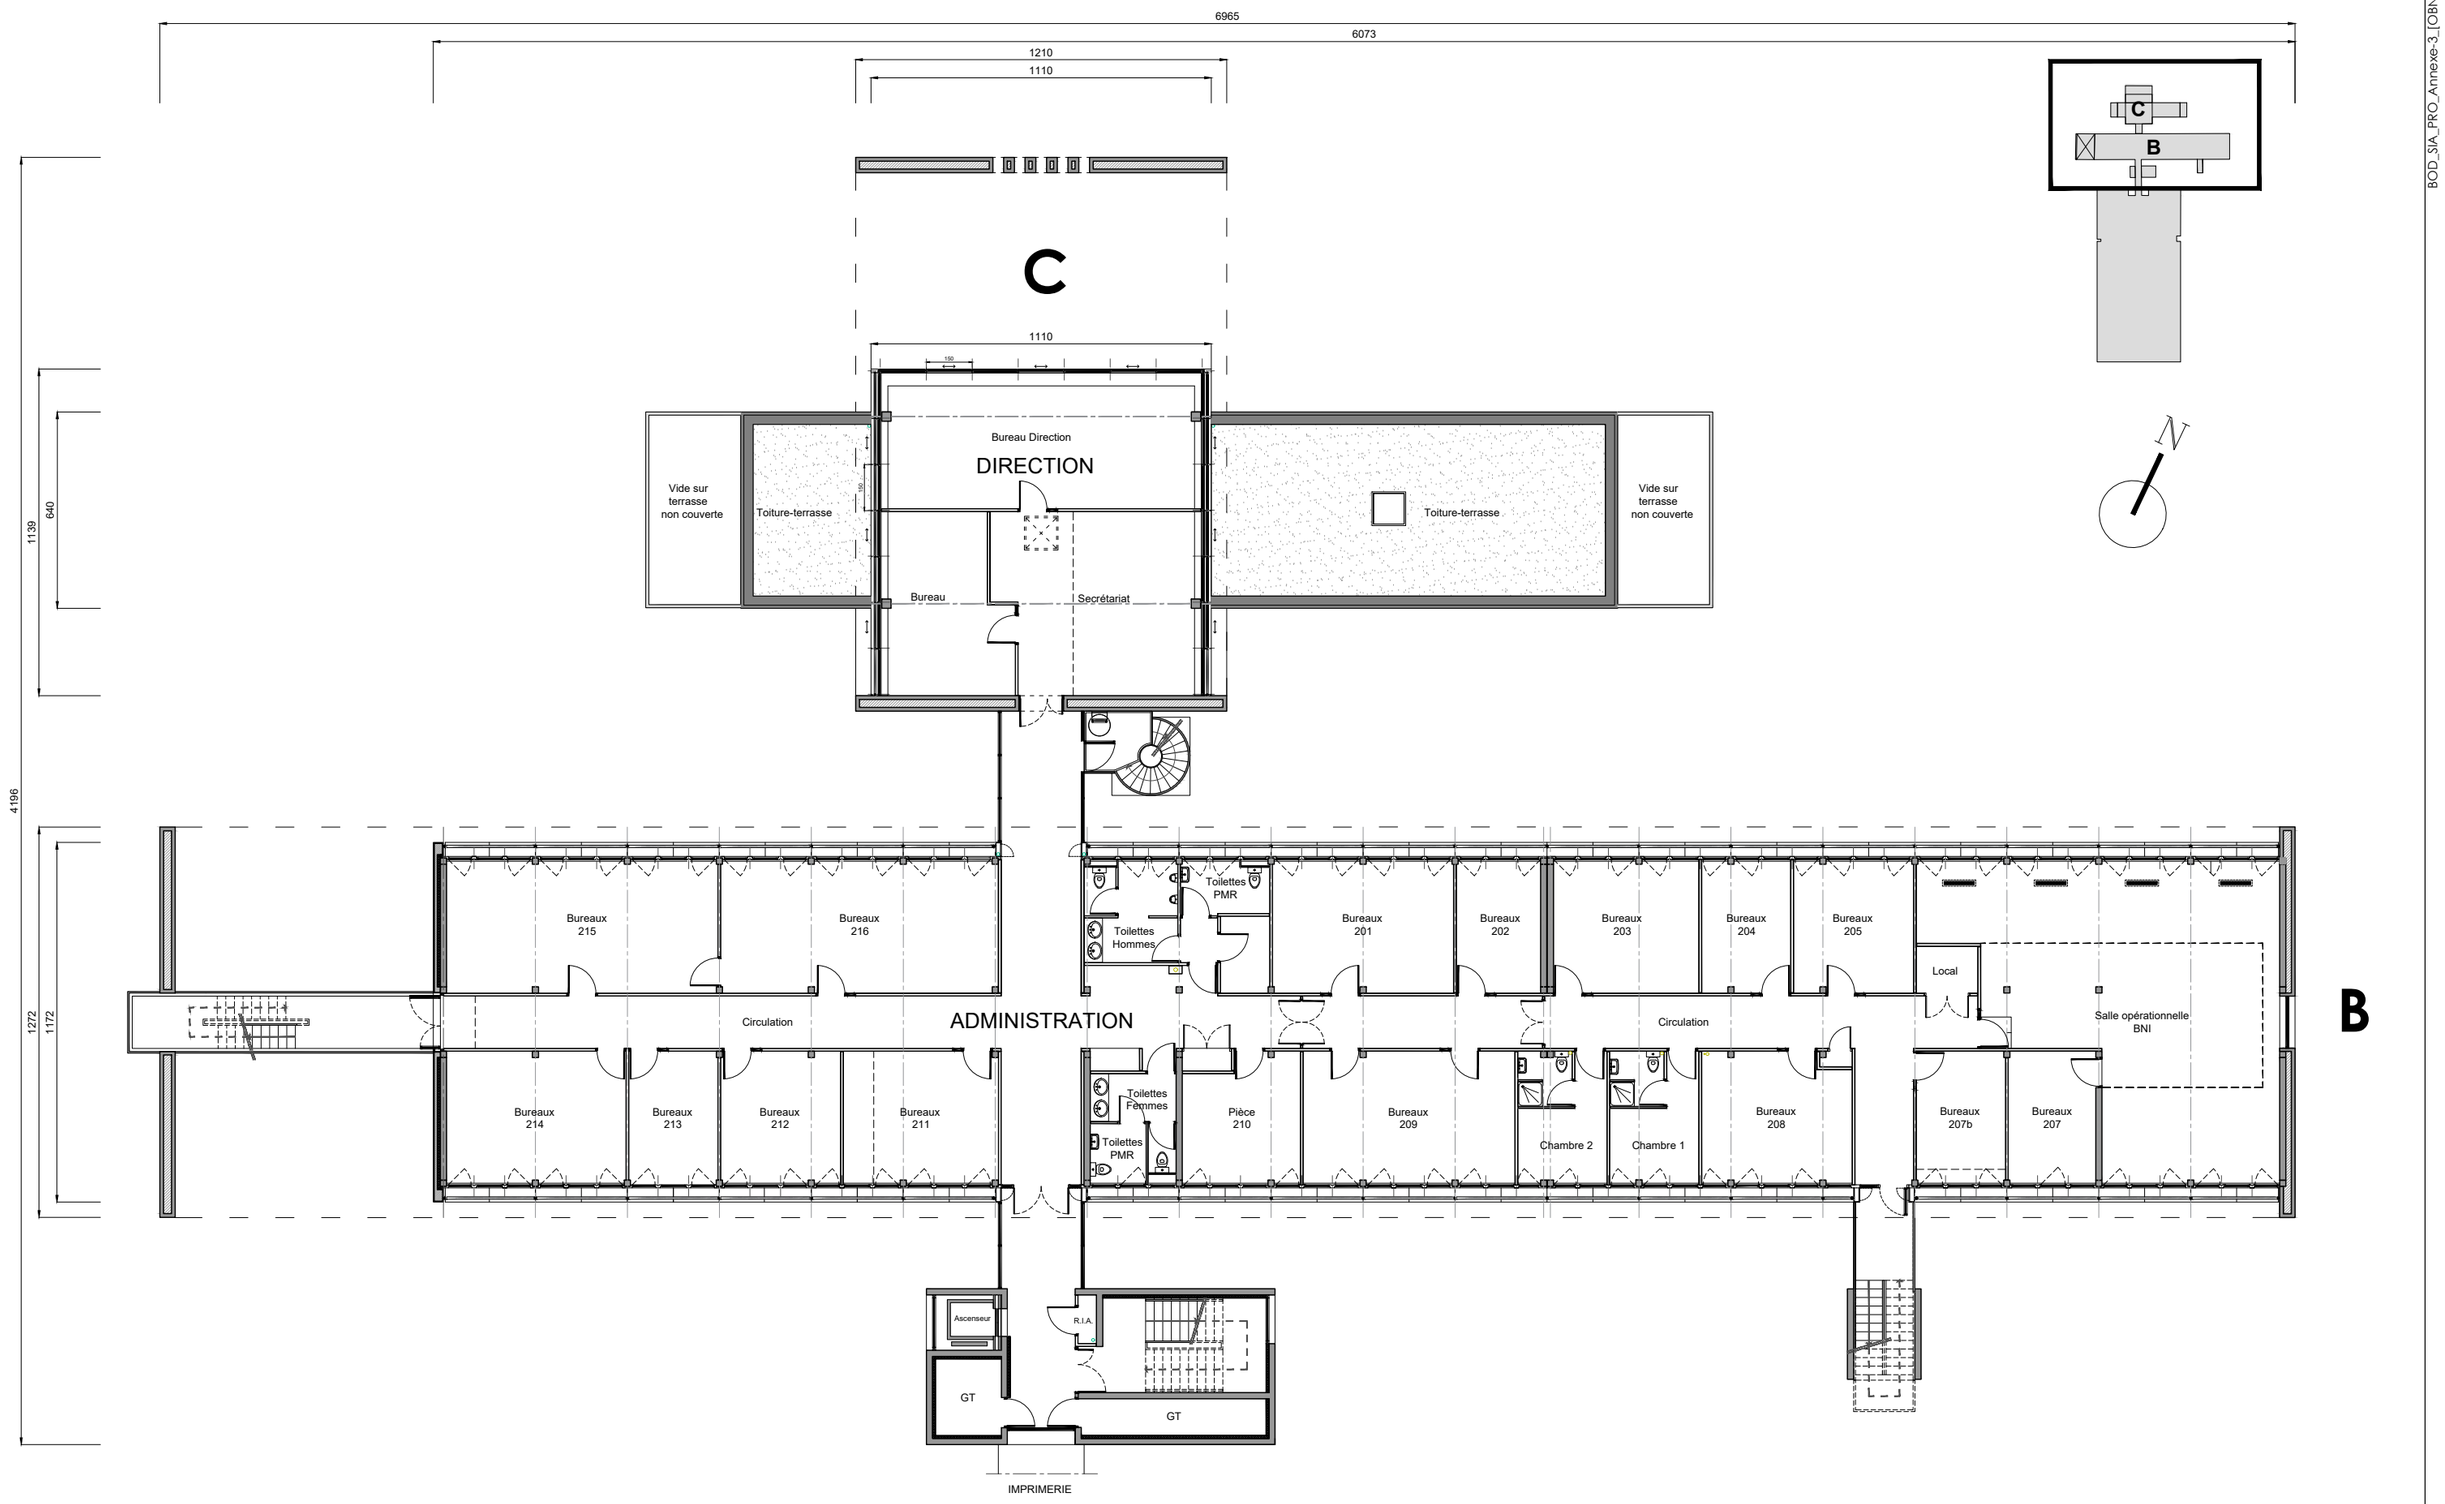

BOD_SIA_PRO_Annexe-3_[OBN].dwg

DGAC - Service de l'Information Aéronautique (DSNA - Grand-Sud-Ouest) BORDEAUX - SIA - BÂTIMENTS B et C - Rénovation thermique des façades	EXI ARCH 103	Projet Plan du R+2 Existant Bâtiments B et C	**A** **30/06/2026**	**A3** **1/200**

SNIA_200e.ctb

BOD_SIA_PRO_Annexe-3_[OBN].dwg


6965

6073

1210

1110

C

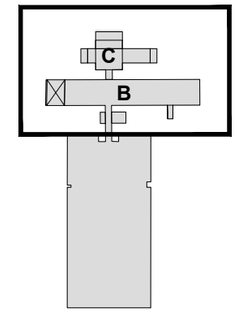

1755

1139

640

4196

1272

1172

DIRECTION

Toiture-terrasse

Vide sur terrasse non couverte

Toiture-terrasse

Toiture-terrasse

Vide sur terrasse non couverte

Toiture-terrasse

N

Bureau 317

Bureau 318

Bureau 319

Bureau 320

Toilettes PMR

Toilettes Hommes

Douche

Douches / Vestiaires Hommes

Bureau 302

Bureau 303

Bureau 304

Bureau 305

Circulation

ADMINISTRATION

Circulation

B

Bureau 316

Bureau 315

Bureau 314

Bureau 313

Toilettes Femmes

Toilettes PMR

Douches / Vestiaires Femmes

Bureau 311

Bureau 310

Bureau 309

Bureau 308b

Bureau 308a

Bureau 307

Bureau 306

Ascenseur

R.I.A.


GT

Accès à la toiture-terrasse

IMPRIMERIE

dgac SNIA	**DGAC - Service de l'Information Aéronautique** (DSNA - Grand-Sud-Ouest) BORDEAUX - SIA - BÂTIMENTS B et C - Rénovation thermique des façades	EXI ARCH 104	Projet Plan du R+3 Existant Bâtiments B et C	**A** **30/06/2026**	**A3** **1/200**

SNIA_20de.ctb

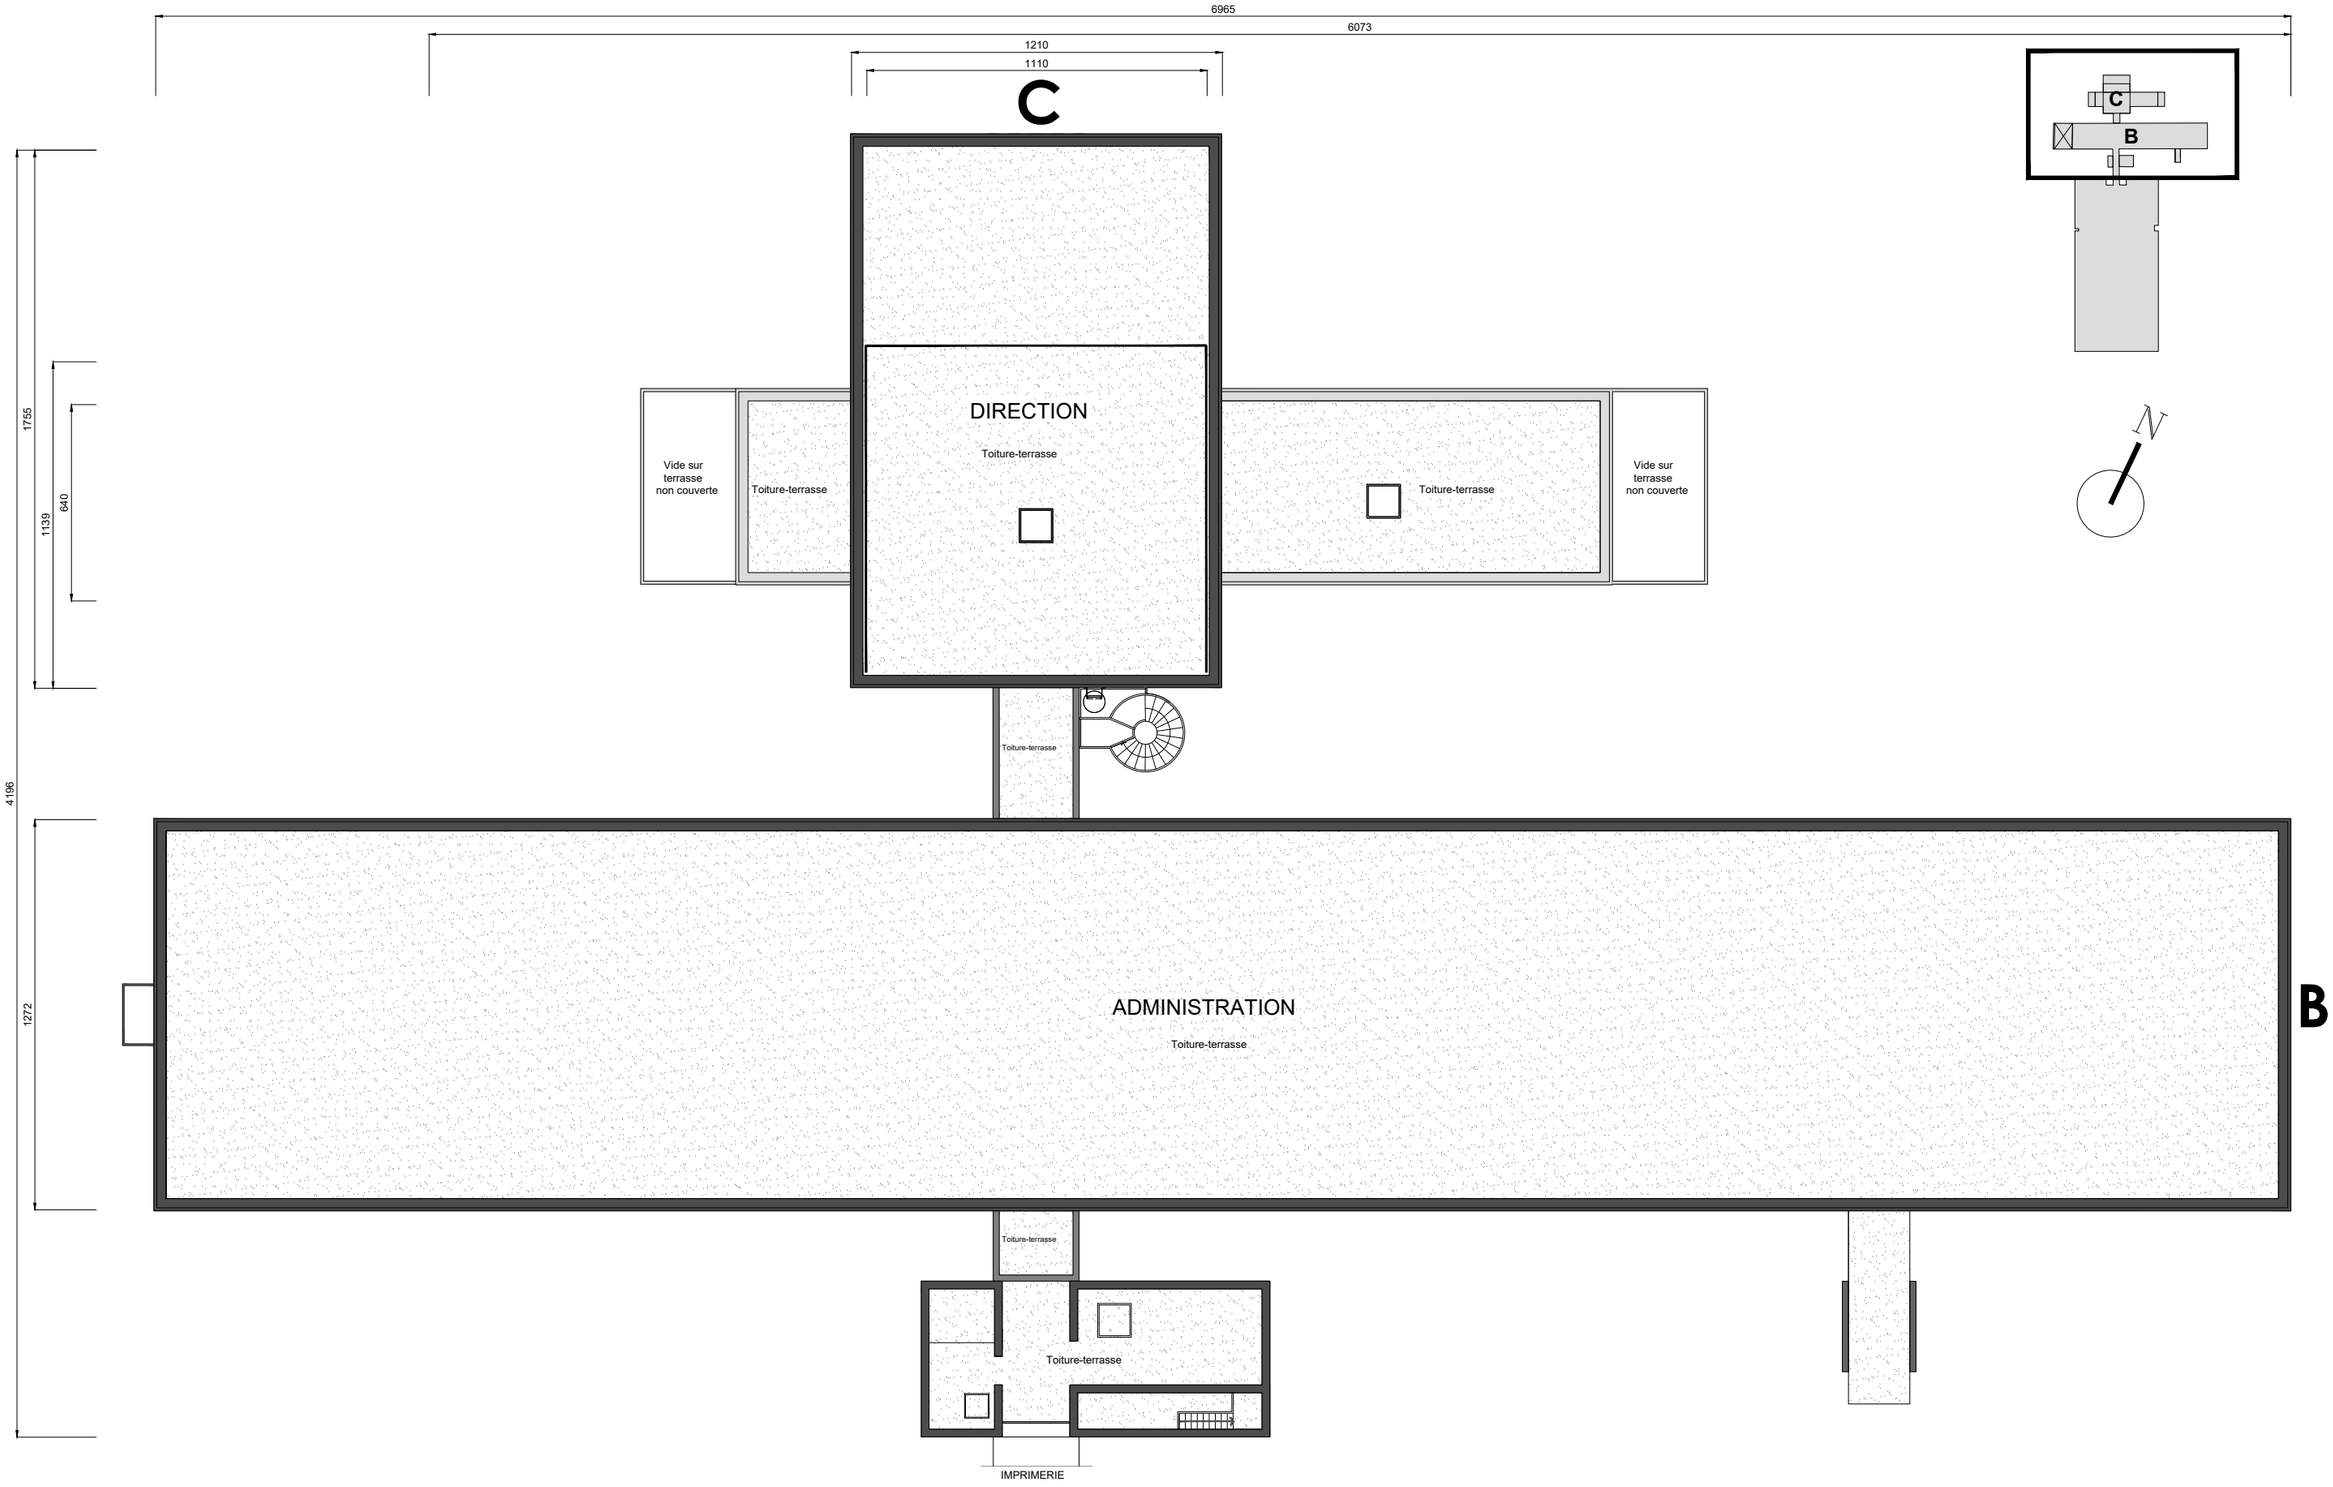


BOD_SIA_PRO_Annexe-3_[OBN].dwg

dgac SNIA	**DGAC - Service de l'Information Aéronautique** (DSNA - Grand-Sud-Ouest) BORDEAUX - SIA - BÂTIMENTS B et C - Rénovation thermique des façades	EXI ARCH 105	Projet Plan de Toitures Existant Bâtiments B et C	**A** **30/06/2026**	**A3** **1/200**


SNIA_200e.ctb

BOD_SIA_PRO_Annexe-3_[OBN].dwg

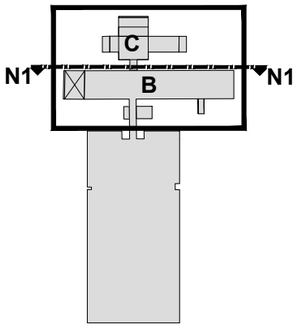




LEGENDE :

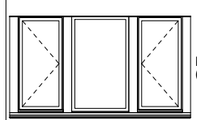


Menuiseries extérieures
(du RDC au 3ème Etage)

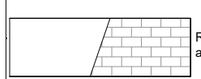


RDC sous bardage
allège vitrée / maçonnée

DGAC - Service de l'Information Aéronautique (DSNA - Grand-Sud-Ouest) BORDEAUX - SIA - BÂTIMENTS B et C - Rénovation thermique des façades	EXI ARCH 110	Projet Elévation Nord - Entrée Administration Bâtiment B	**A** **30/06/2026**	**A3** **1/200**

SNIA_200e.ctb

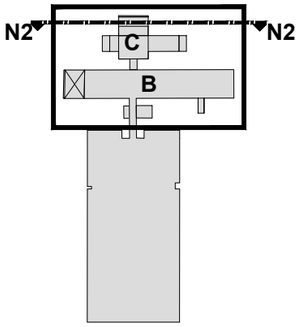


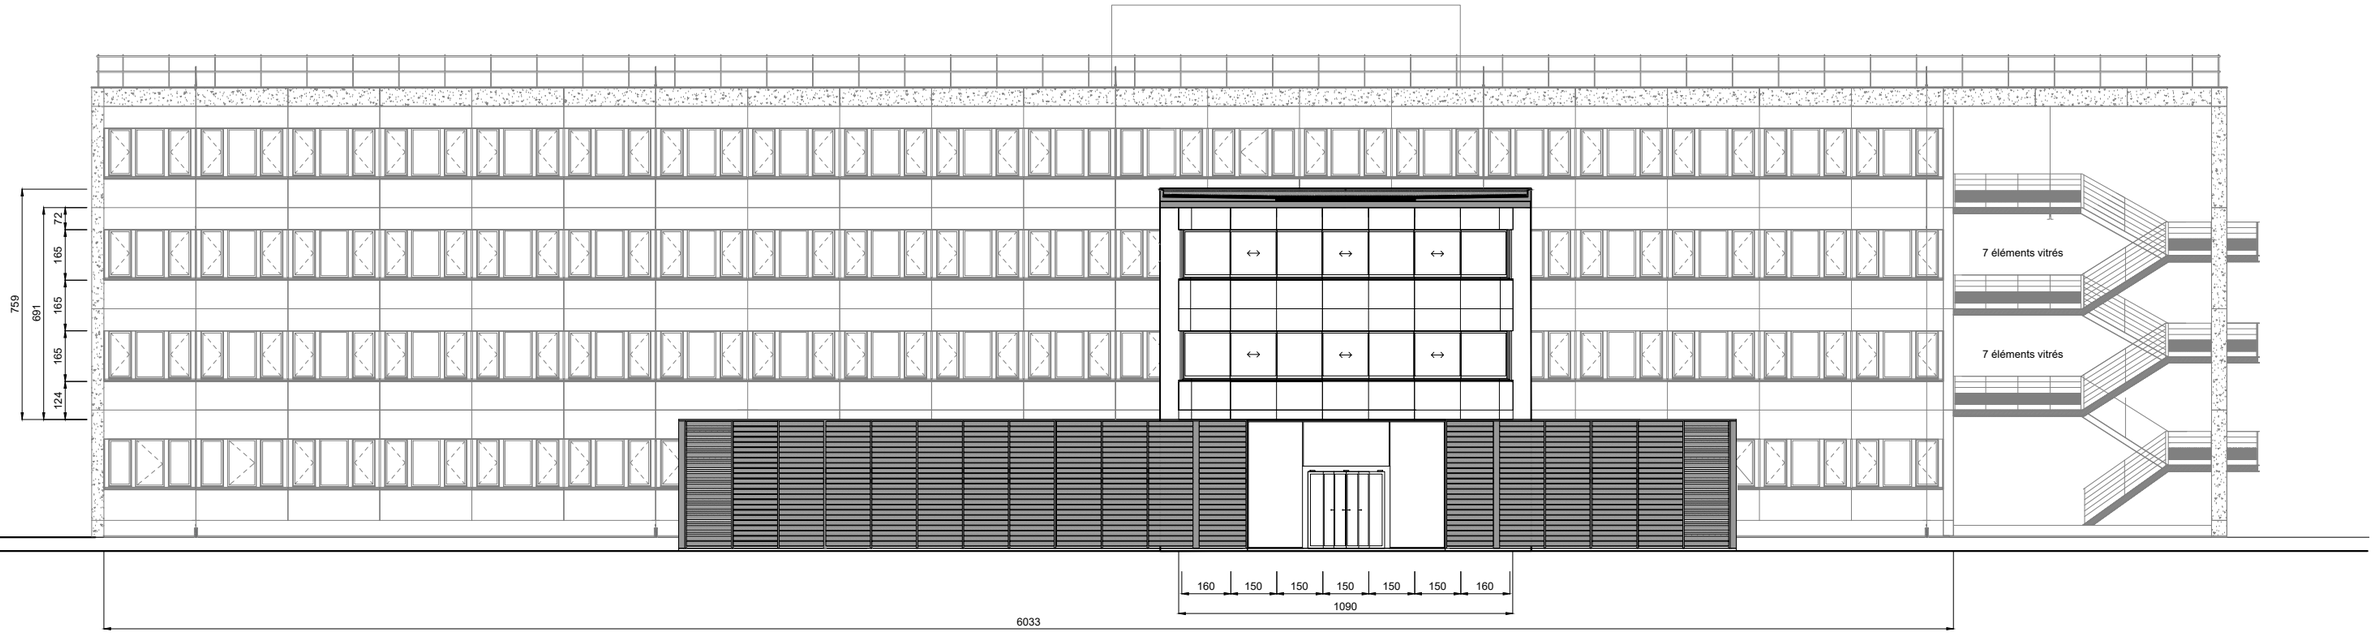


dgac SNIA	**DGAC - Service de l'Information Aéronautique** (DSNA - Grand-Sud-Ouest) BORDEAUX - SIA - BÂTIMENTS B et C - Rénovation thermique des façades	EXI ARCH 111	Projet Elévation Nord - Entrée Direction Bâtiment C	**A** **30/06/2026**	**A3** **1/200**

BOD_SIA_PRO_Annexe-3_[OBN].dwg

SNIA_200e.ctb

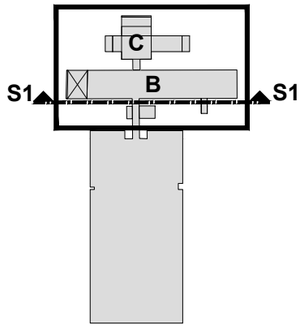

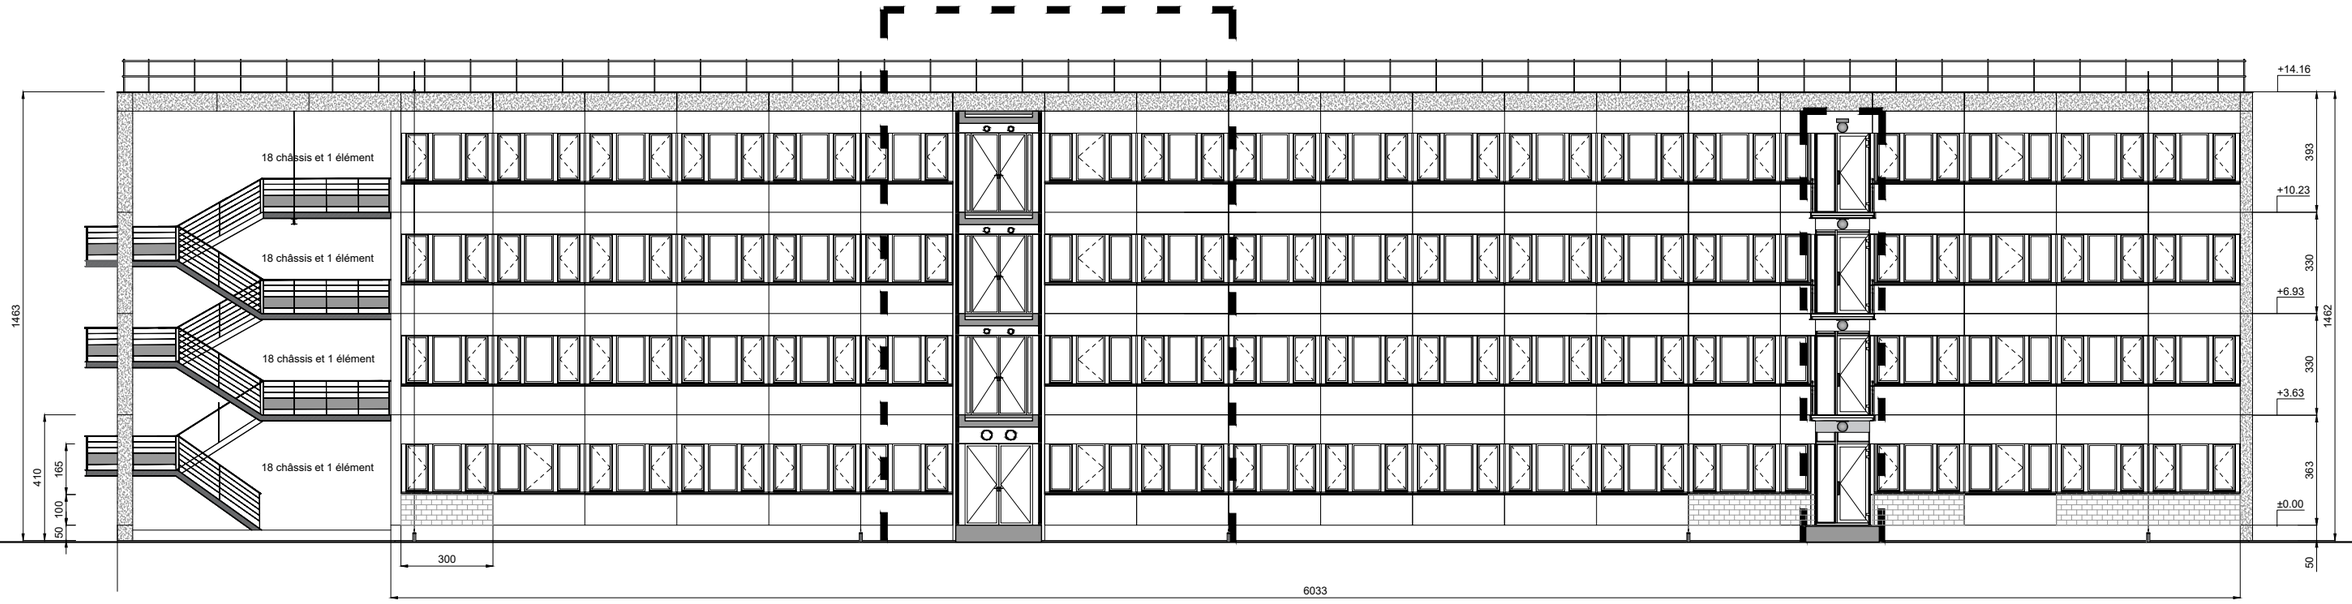

LEGENDE :


Menuiseries extérieures (du RDC au 3ème Etage)


RDC sous bardage allège vitrée / maçonnée

dgac SNIA	**DGAC - Service de l'Information Aéronautique** (DSNA - Grand-Sud-Ouest) BORDEAUX - SIA - BÂTIMENTS B et C - Rénovation thermique des façades	EXI ARCH 112	Projet Elévation Sud - Accès Etages SIA Bâtiment B	**A** **30/06/2026**	**A3** **1/200**

BOD_SIA_PRO_Annexe-3_[OBN].dwg

SNIA_200e.ctb

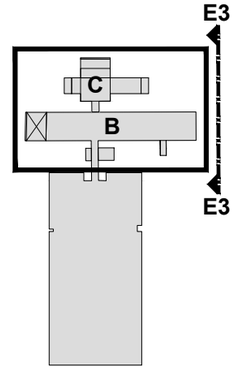


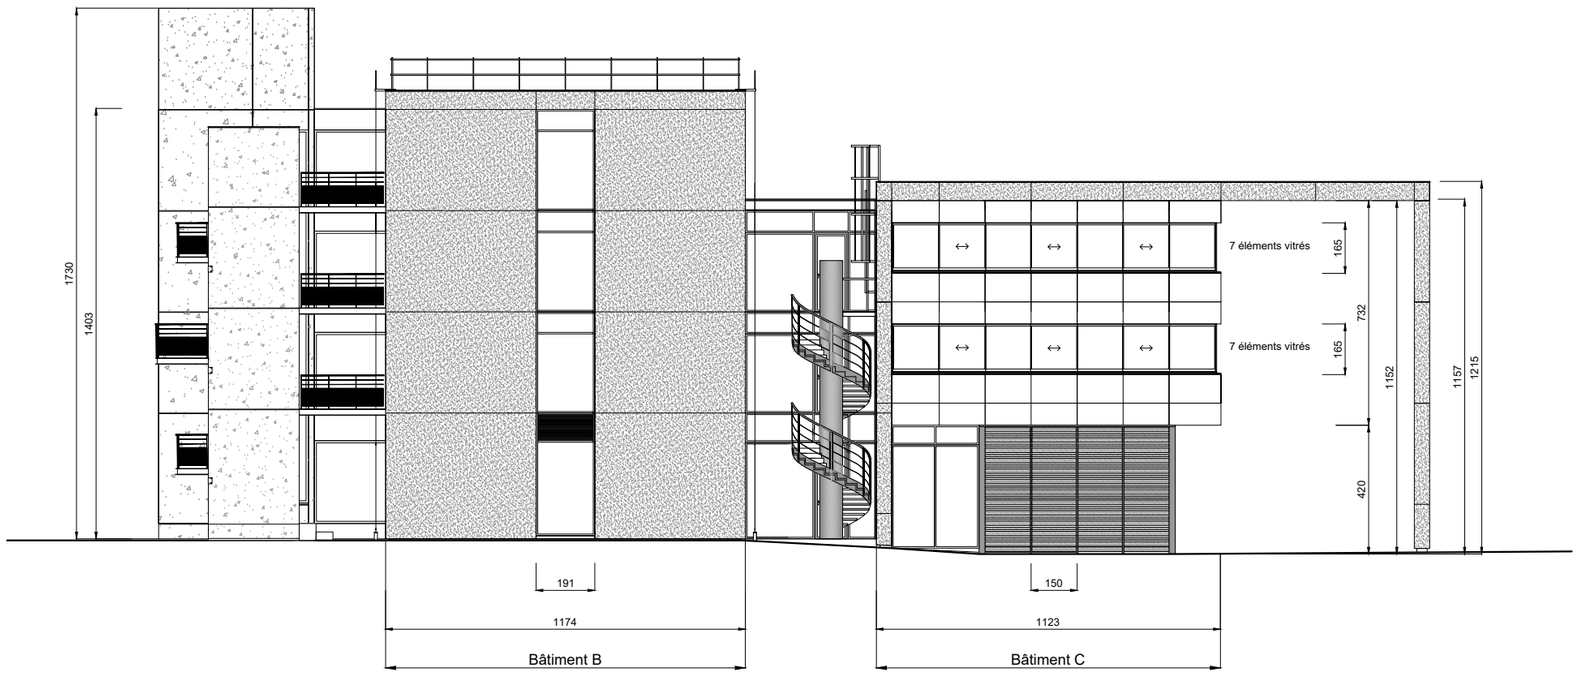


BOD_SIA_PRO_Annexe-3_[OBN].dwg

DGAC - Service de l'Information Aéronautique (DSNA - Grand-Sud-Ouest) BORDEAUX - SIA - BÂTIMENTS B et C - Rénovation thermique des façades	EXI ARCH 113	Projet Elévation Est Existant Bâtiments B et C	**A** **30/06/2026**	**A3** **1/200**

SNIA_200e.ctb

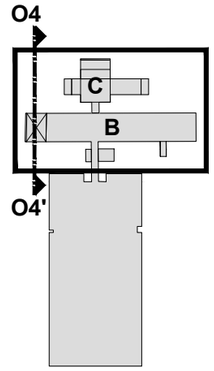


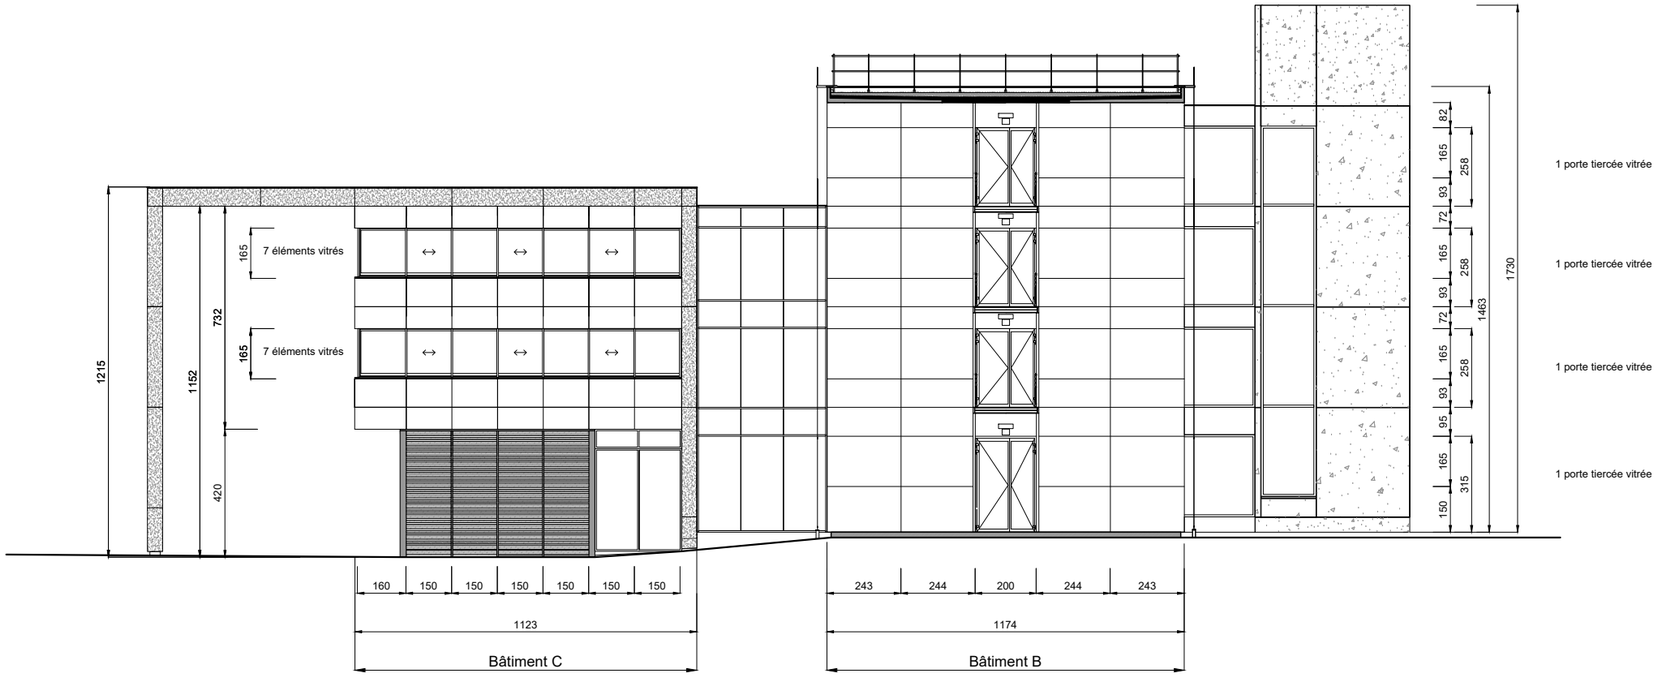


dgac SNIA	**DGAC - Service de l'Information Aéronautique** (DSNA - Grand-Sud-Ouest) BORDEAUX - SIA - BÂTIMENTS B et C - Rénovation thermique des façades	EXI ARCH 114	Projet Elévation Ouest Existant Bâtiments B et C	**A** **30/06/2026**	**A3** **1/200**

BOD_SIA_PRO_Annexe-3_[OBN].dwg

SNIA_200e.ctb

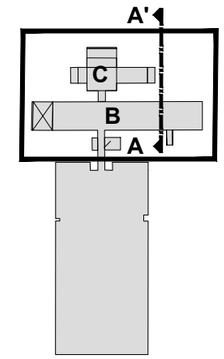


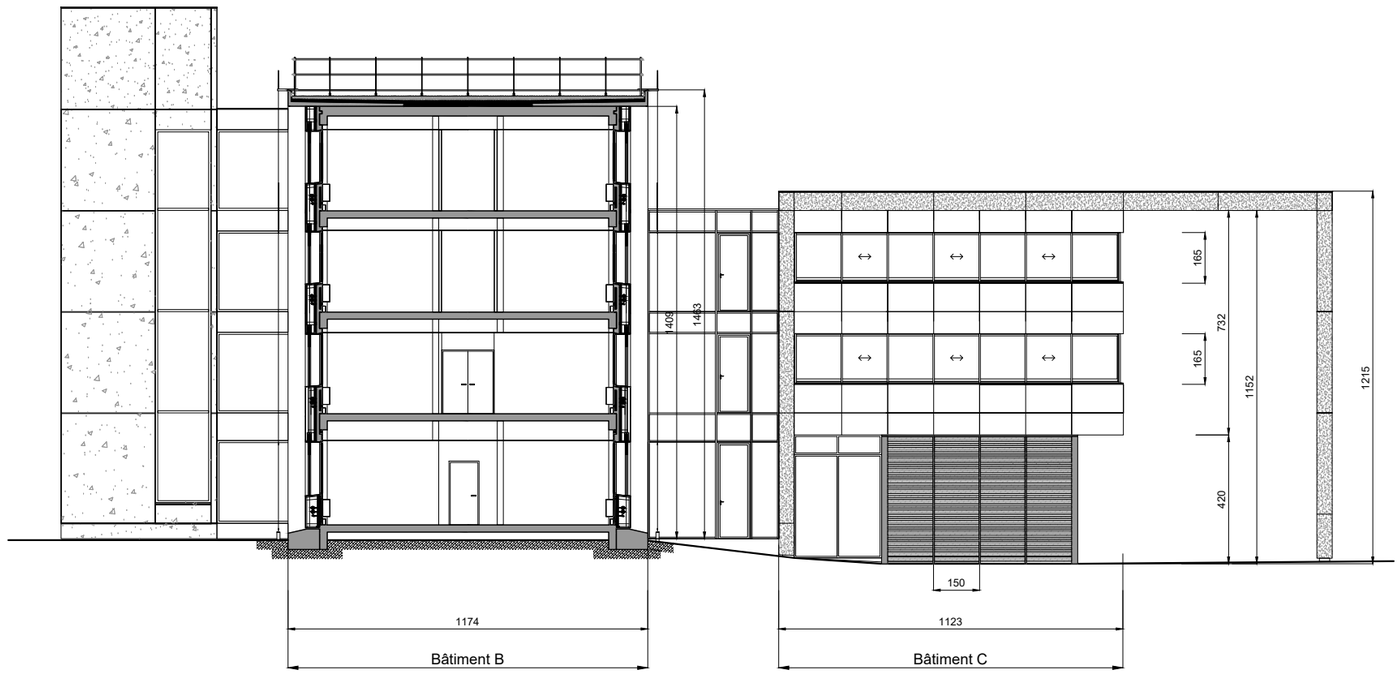


dgac SNIA	**DGAC - Service de l'Information Aéronautique** (DSNA - Grand-Sud-Ouest) BORDEAUX - SIA - BÂTIMENTS B et C - Rénovation thermique des façades	EXI ARCH 120	Projet Coupe transversale Nord-Sud Bâtiment B	**A** **30/06/2026**	**A3** **1/200**

BOD_SIA_PRO_Annexe-3_[OBN].dwg

SNIA_200e.ctb

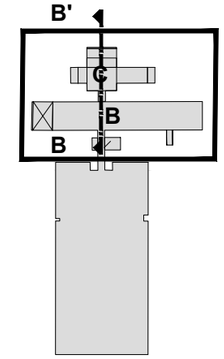


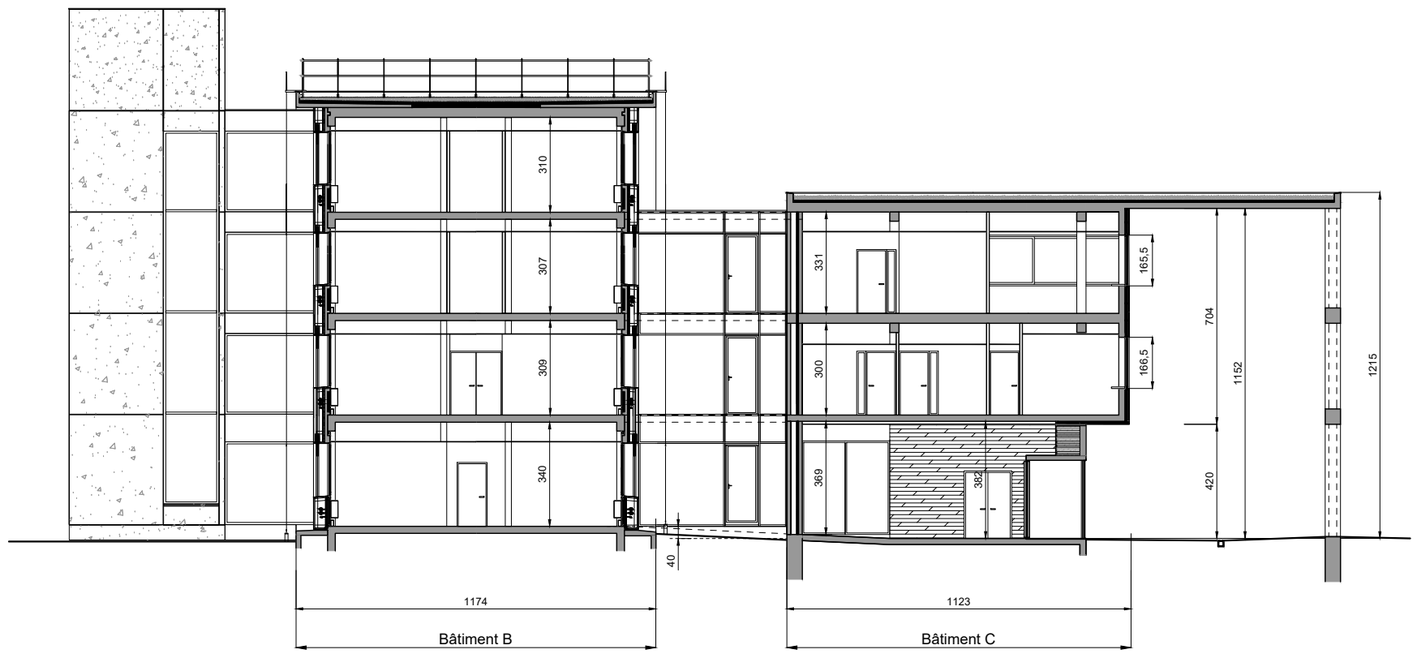


dgac SNIA	**DGAC - Service de l'Information Aéronautique** (DSNA - Grand-Sud-Ouest) BORDEAUX - SIA - BÂTIMENTS B et C - Rénovation thermique des façades	EXI ARCH 121	Projet Coupe transversale Nord-Sud Bâtiments B et C	**A** **30/06/2026**	**A3** **1/200**

BOD_SIA_PRO_Annexe-3_[OBN].dwg

SNIA_200e.ctb

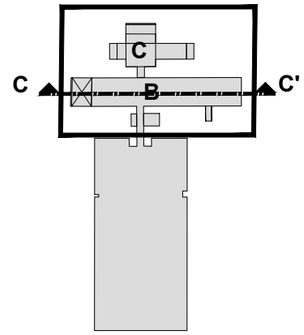


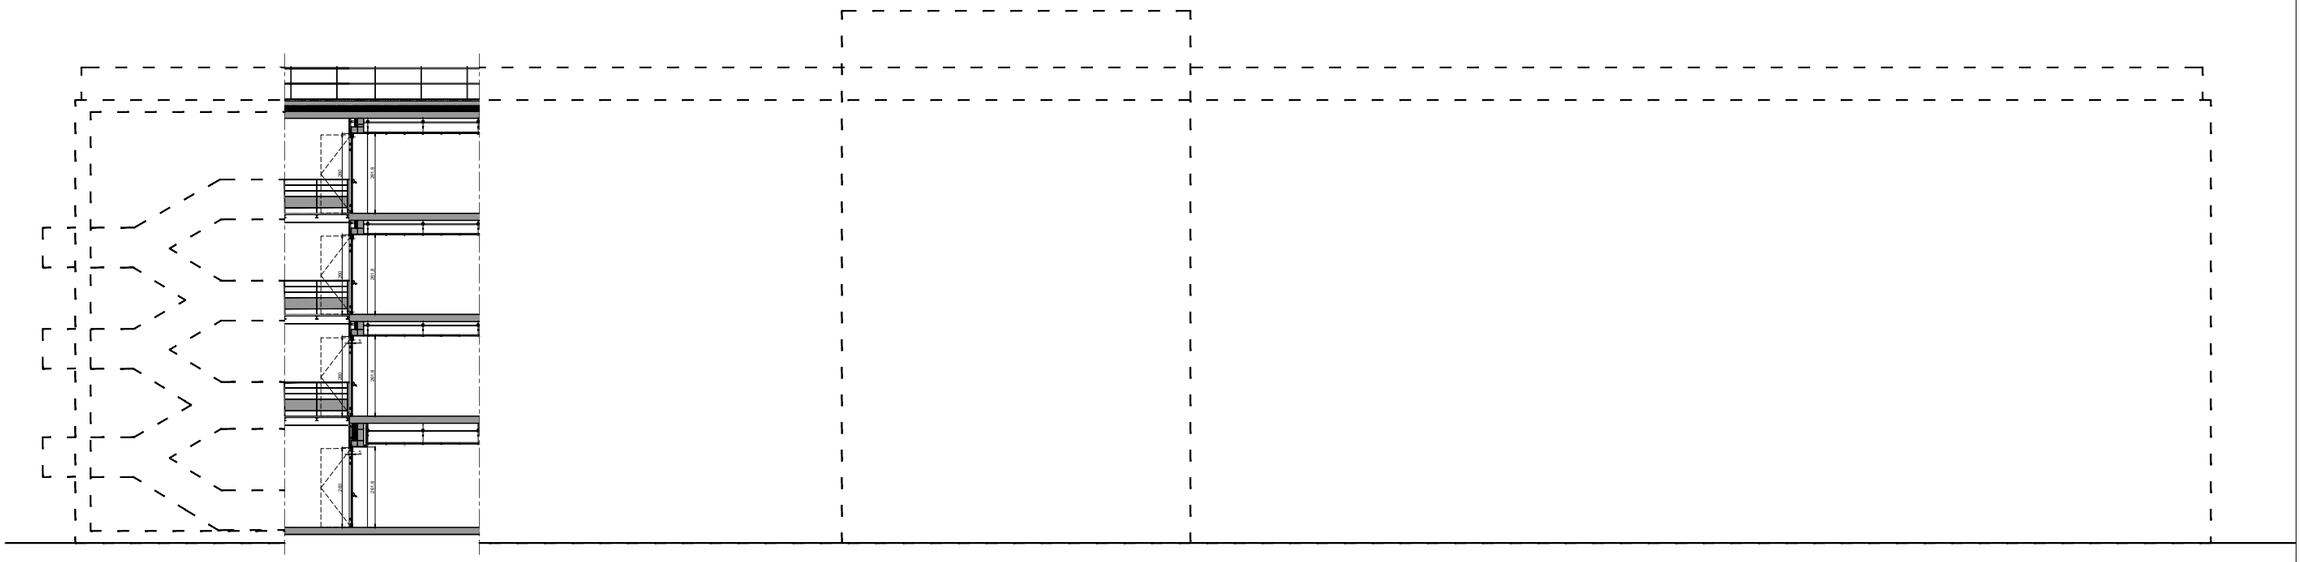


DGAC - Service de l'Information Aéronautique (DSNA - Grand-Sud-Ouest) BORDEAUX - SIA - BÂTIMENTS B et C - Rénovation thermique des façades	EXI ARCH 122	Projet Coupe longitudinale Ouest Bâtiments B	**A** **30/06/2026**	**A3** **1/200**

BOD_SIA_PRO_Annexe-3_[OBN].dwg

SNIA_200e.ctb

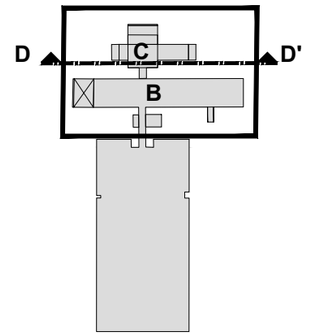

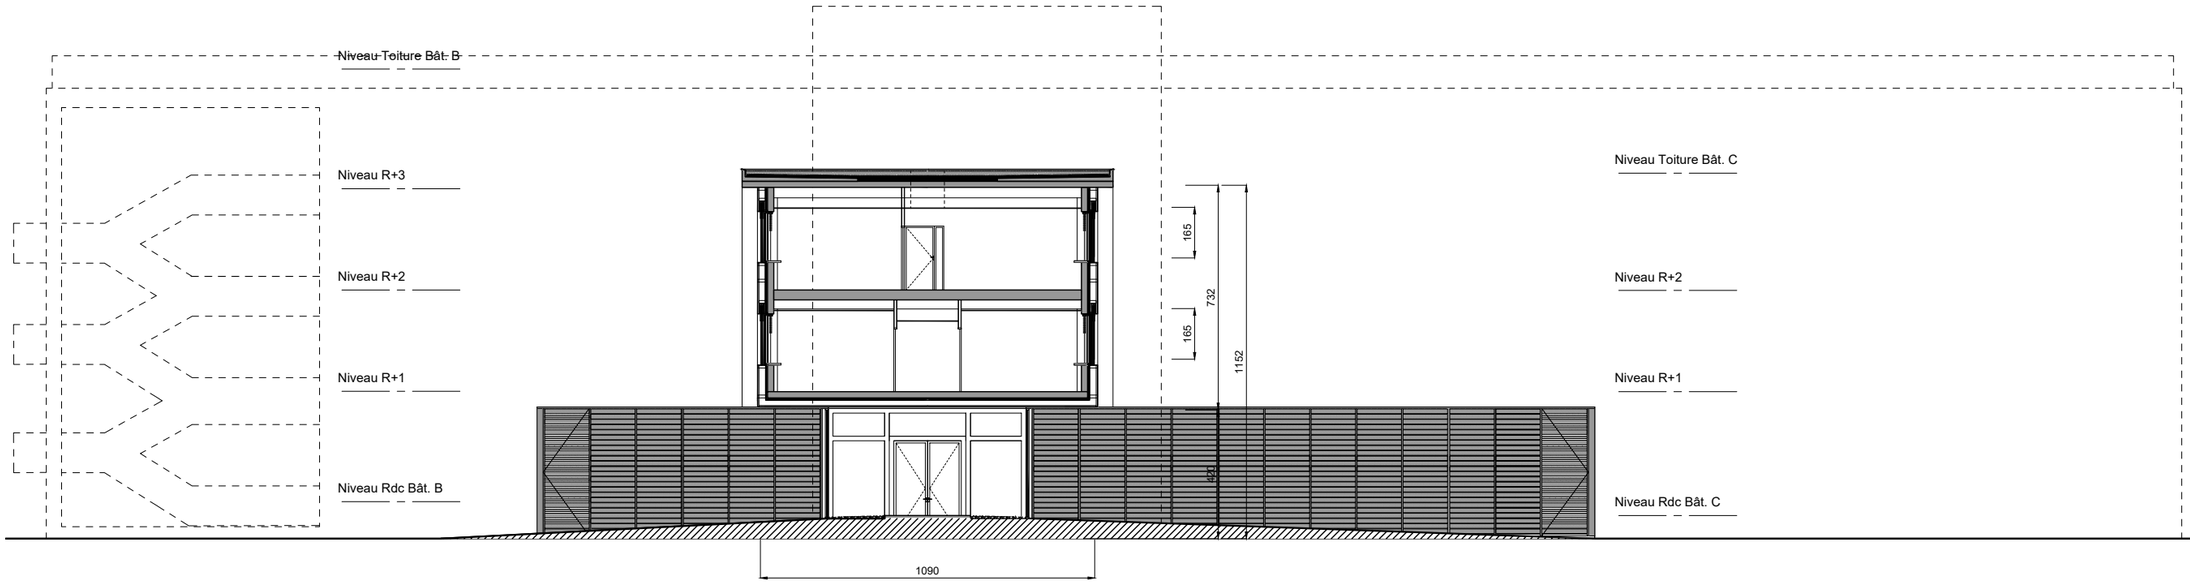

dgac SNIA	**DGAC - Service de l'Information Aéronautique** (DSNA - Grand-Sud-Ouest) BORDEAUX - SIA - BÂTIMENTS B et C - Rénovation thermique des façades	EXI ARCH 123	Projet Coupe longitudinale Ouest-Est Bâtiments C	**A** **30/06/2026**	**A3** **1/200**

BOD_SIA_PRO_Annexe-3_[OBN].dwg
SNIA_200e.ctb