
PLAN MASSE ACTUEL

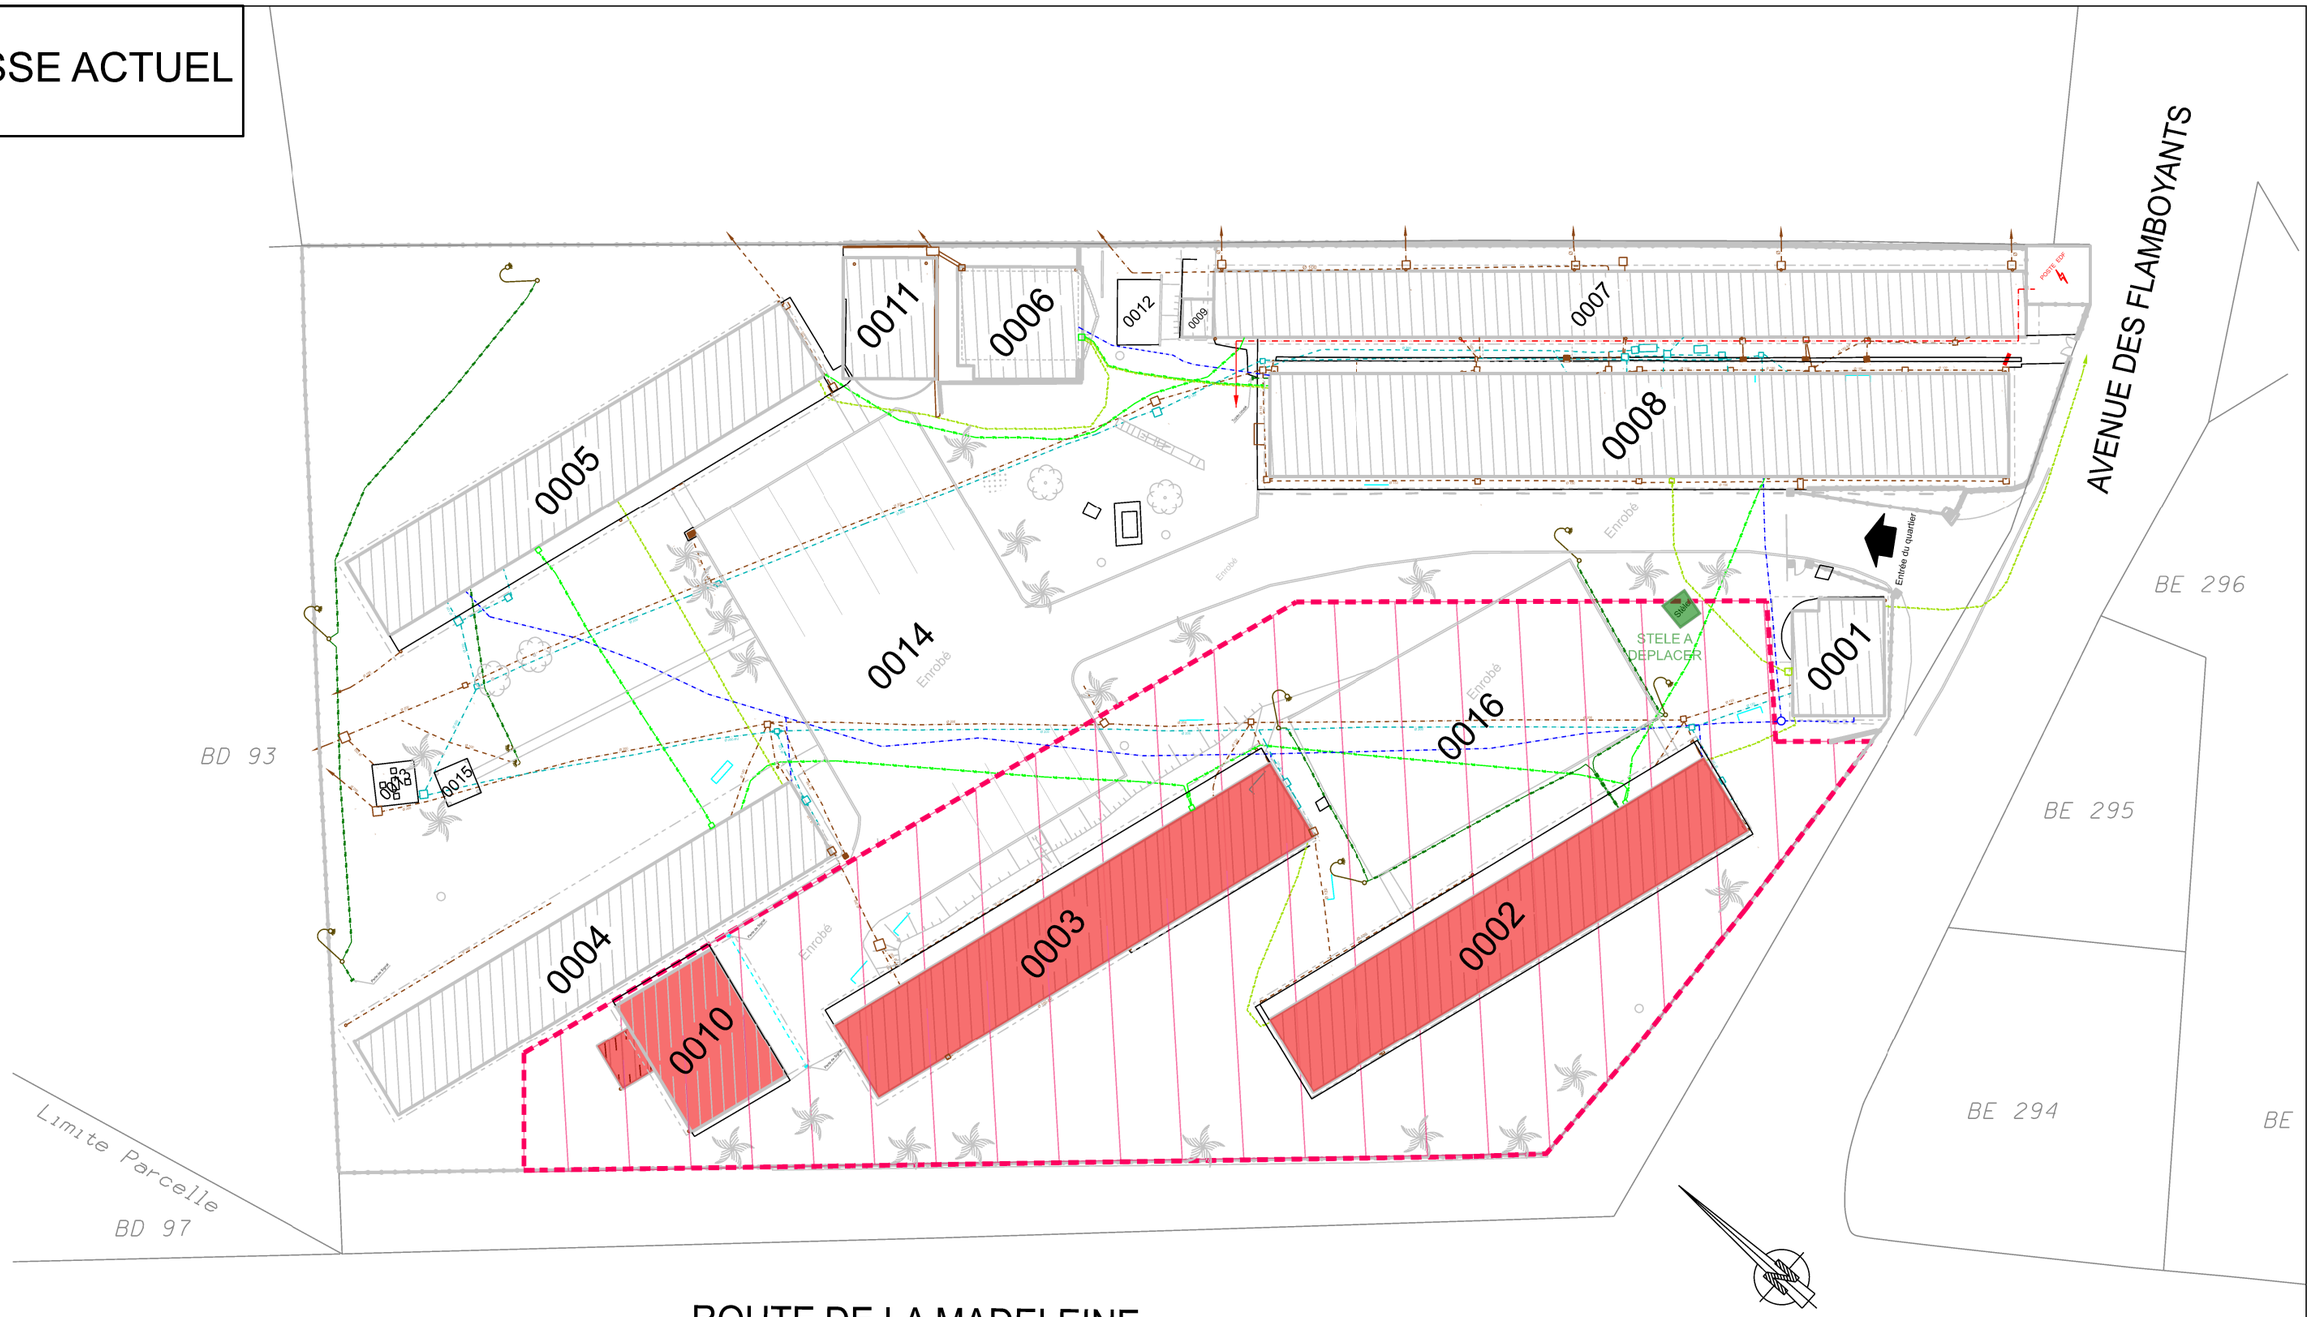

LEGENDE:

- RESEAU EAU
- RESEAU EAU PLUVIAL
- RESEAU EAU USEE
- RESEAU ECLAIRAGE PUBLIC SOUTERRAIN
- RESEAU TELEPHONE
- RESEAU BASSE TENSION
- RESEAU HTA

- A déplacer
- Bâtiment à démolir
- Zone de travaux

MINISTÈRE DES ARMÉES ET DES ANCIENS COMBATTANTS
Liberté Égalité Fraternité
SGA Secrétariat général pour l'administration
SID Service d'Infrastructure de la Défense

Direction d'infrastructure de la défense de Cayenne
IC1 RICHARD Emmanuel

Chef Division projet: IC2 HUMMEL Yvan

Chef PMOE : ICDD DUMONT CH

Architecte: IMI LEQUATRE Anthony

CAYENNE
BERTHELIN JOURNET
973 302 008Q

RELOCALISATION DU CIRFA ET DU CSNJ

DCE

PLAN DE MASSE ACTUEL

N° COSI : 453349	N° Projet : -
Nom du fichier : 973302008Q_M_EI_ACT_DCE.dgn	
Juillet 2026	Indice : -
Echelle : 1/500	N° Ordre : 02