
RESEAUX SECS

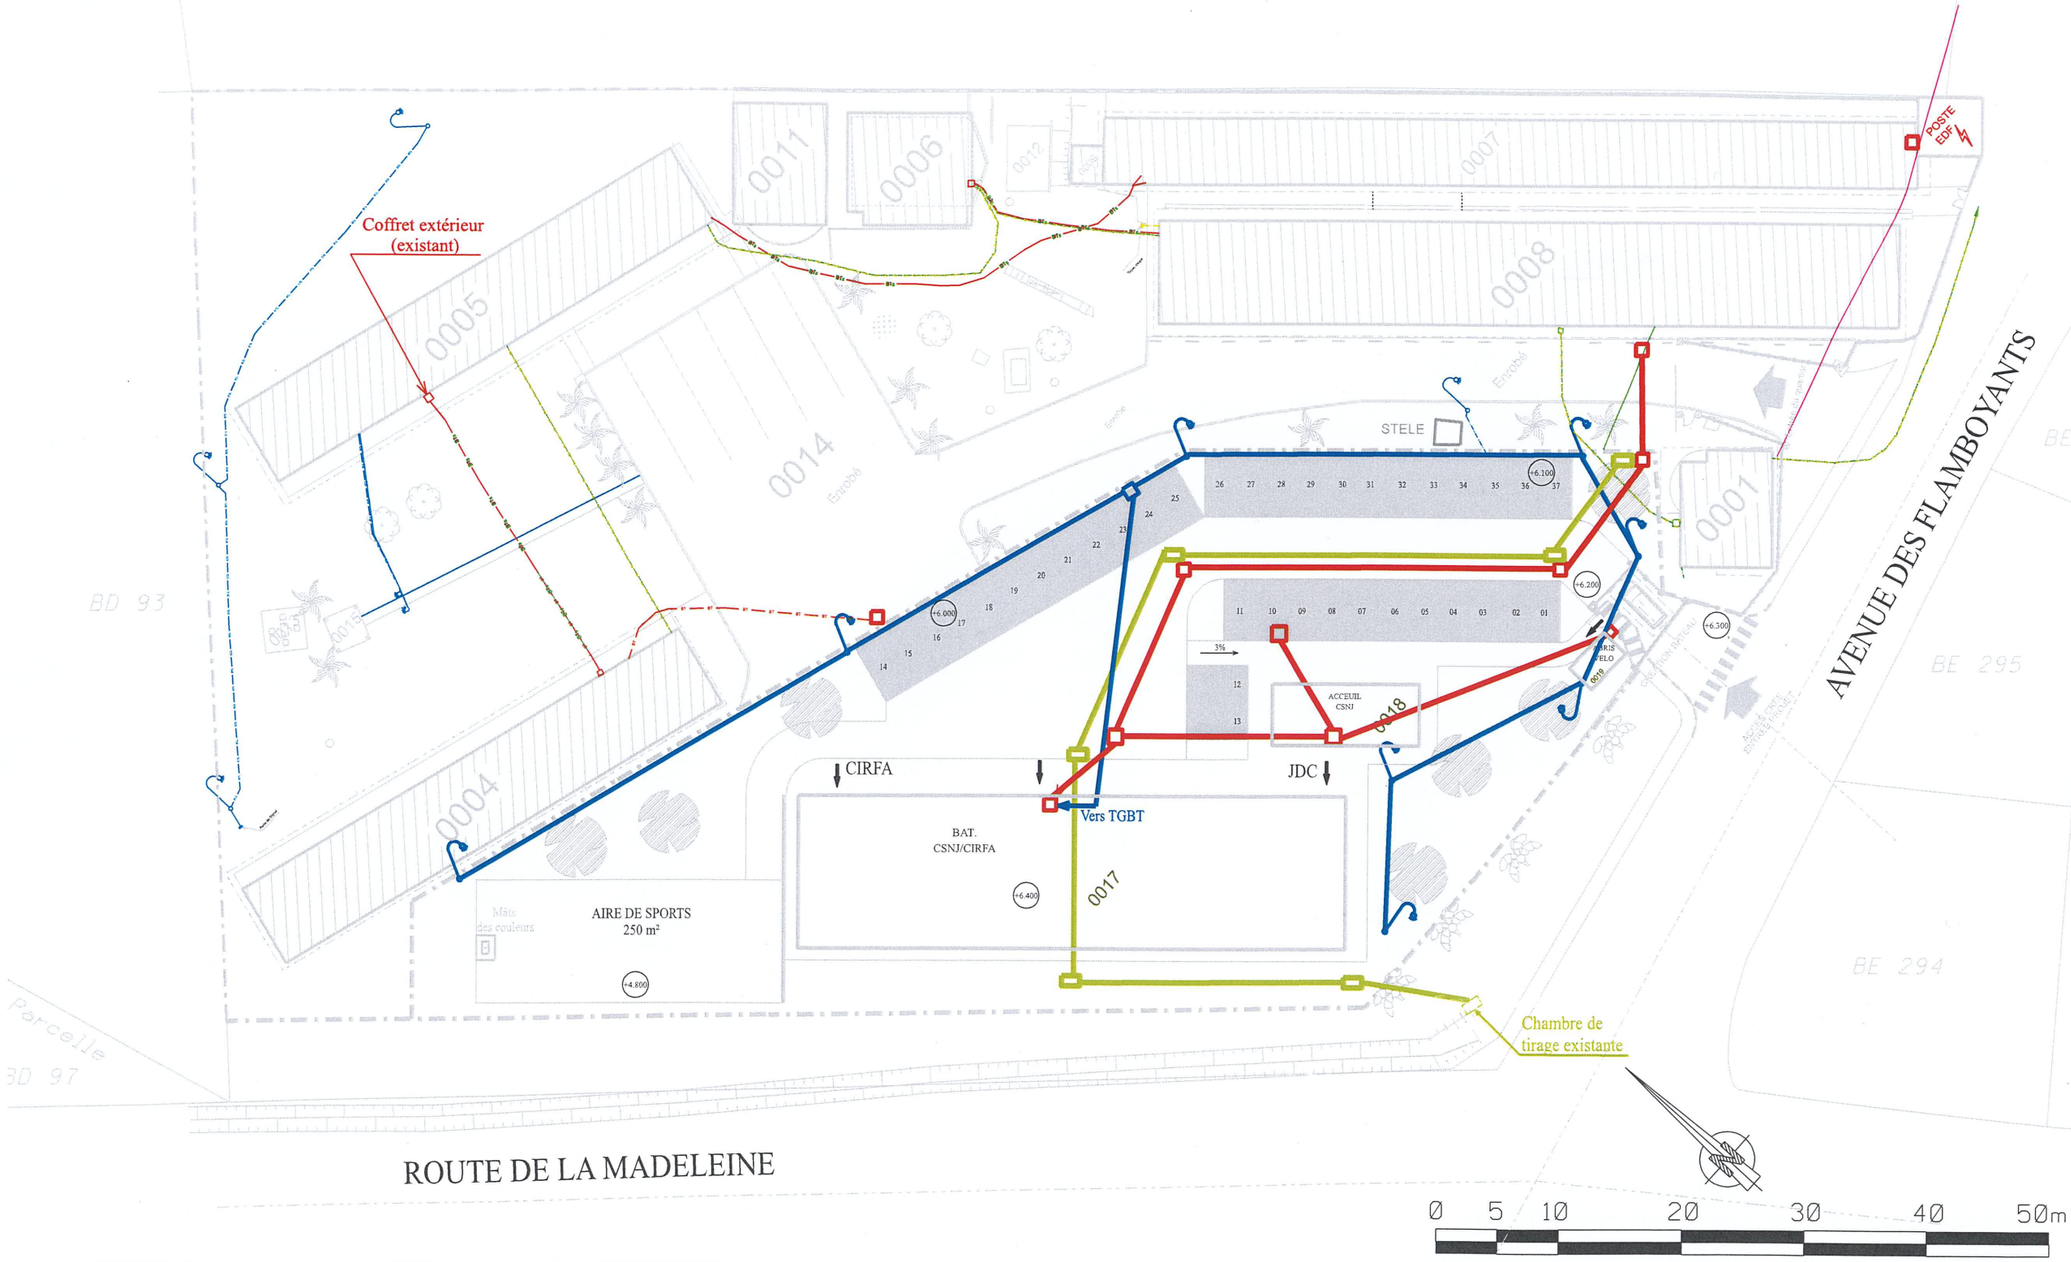

LEGENDE:

RESEAUX ACTUELS

- RESEAU TELEPHONE
- RESEAU ELEC.
- RESEAU ECLAIRAGE

RESEAUX FUTURS

- RESEAU TELEPHONE -FUT-
- RESEAU ELEC. -FUT-
- RESEAU ECLAIRAGE
- CANDELABRE

MINISTÈRE DES ARMÉES ET DES ANCIENS COMBATTANTS
Liberté
Égalité
Fraternité
SGA
Secrétariat général pour l'administration

Direction d'infrastructure de la défense de Cayenne
IC1
RICHARD Emmanuel

Chef Division projet:
IC2 HUMMEL Yvan

Chef PMOE :
ICDD DUMONT CH

Architecte:
IMI LEQUATRE Anthony

CAYENNE
BERTHELIN JOURNET
973 302 008Q

RELOCALISATION DU CIRFA ET DU CSNJ

DCE

PLAN DE MASSE FUTUR
-RESEAUX SECS-

N° COSI : 453349

N° Projet : -

Nom du fichier : 973302008Q_M_EI_FUT_DCE.dgn

Juillet 2026

Indice : -

Echelle : 1/500

N° Ordre : 04