
RESEAUX HUMIDES

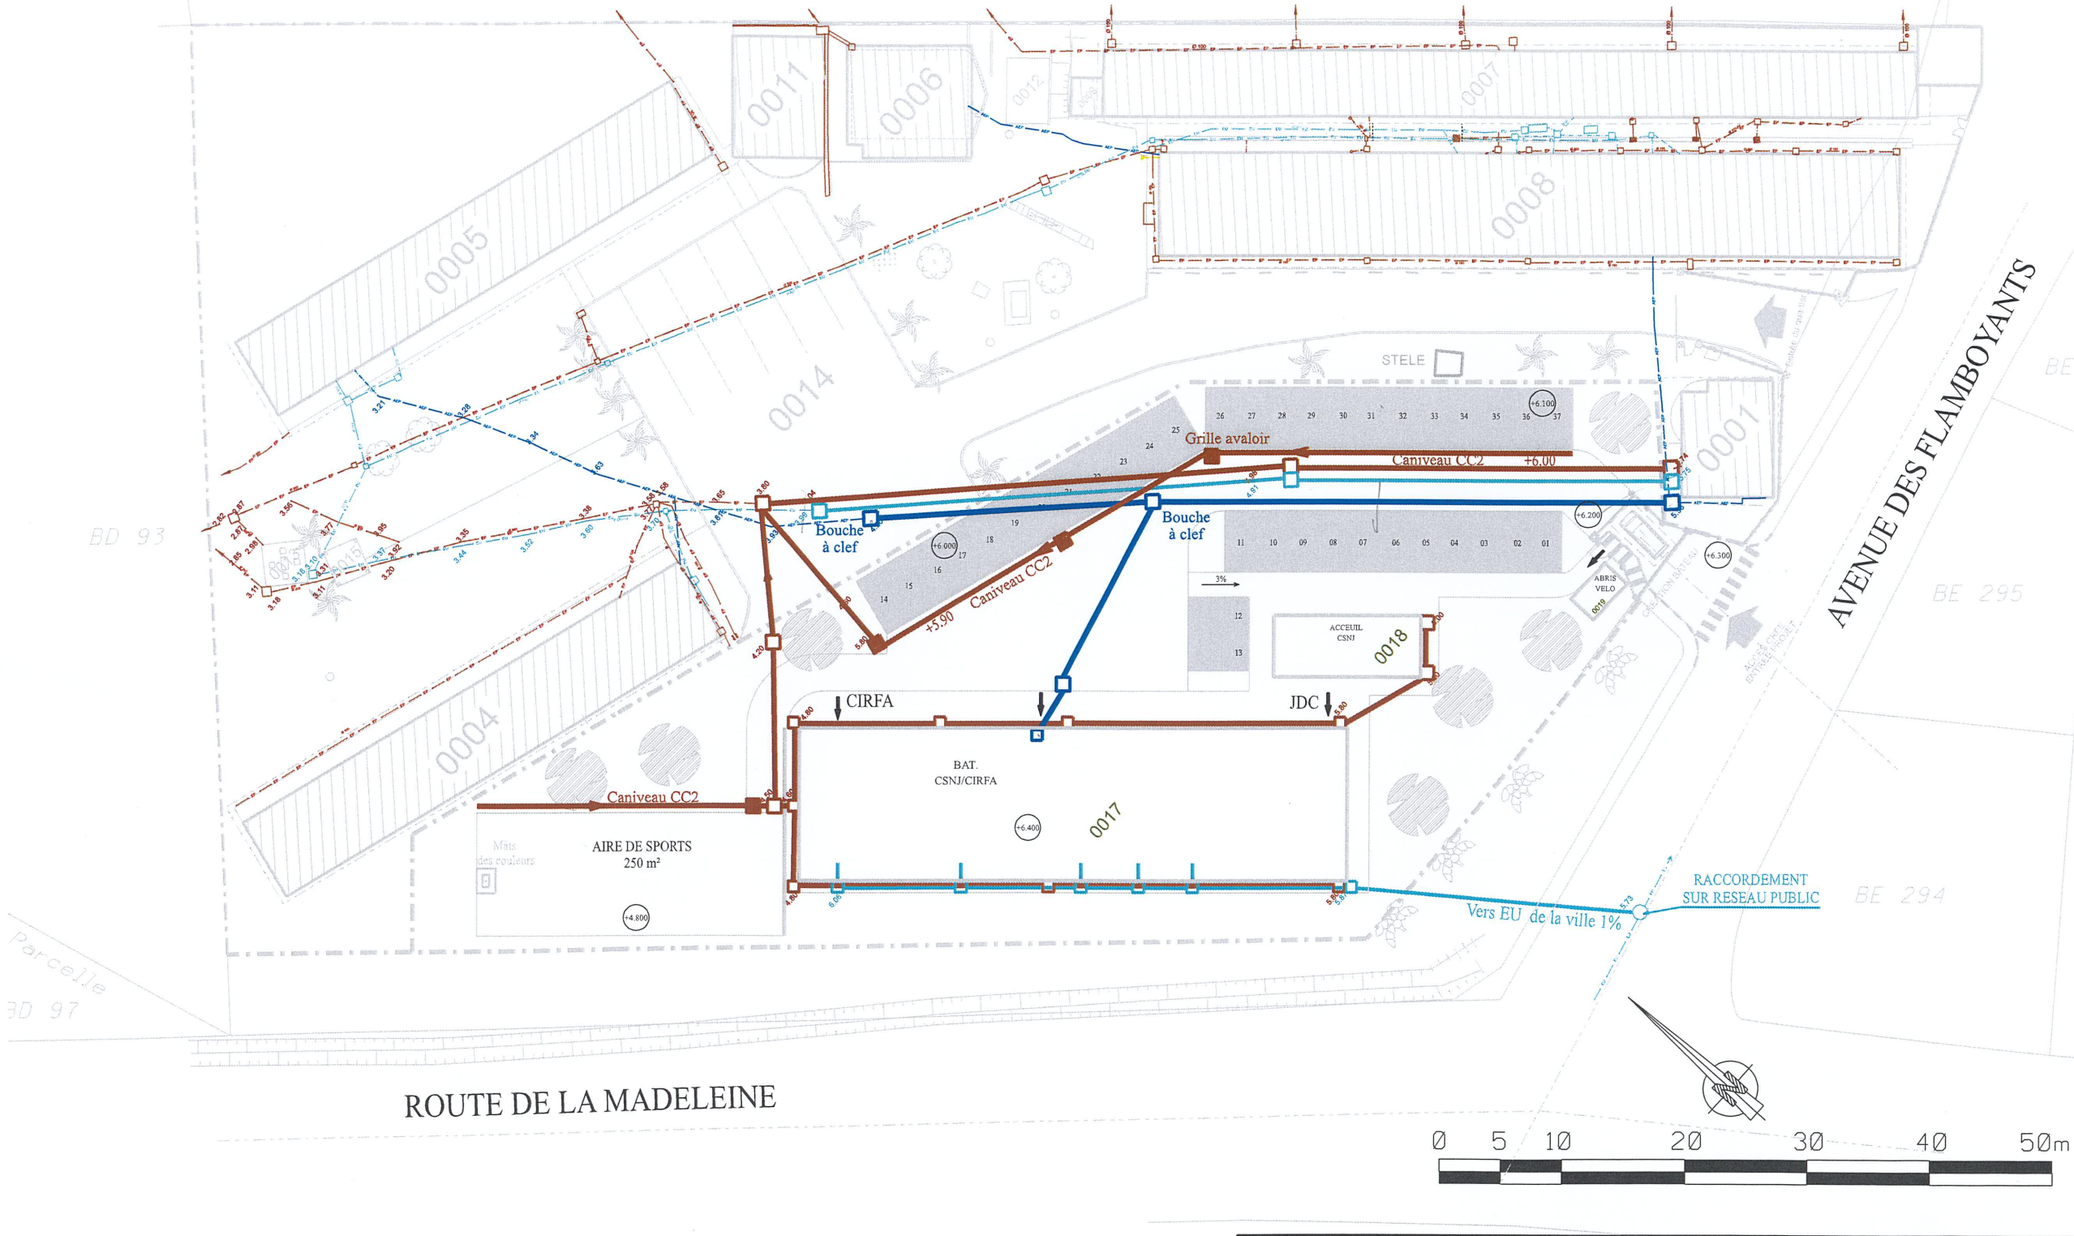

LEGENDE:

RESEAUX ACTUELS

- RESEAU EAU
- RESEAU EAU PLUVIAL
- RESEAU EAU USEE

RESEAUX FUTURS

- REGARD à créer - ALIMENTATION EAU future
- REGARD à créer - EVACUATION EAU PLUVIAL future
- AVALOIR EP
- REGARD à créer - EVACUATION EAU USEE future

MINISTÈRE DES ARMÉES ET DES ANCIENS COMBATTANTS
Liberté
Égalité
Fraternité

SGA
Secrétariat général pour l'administration

Direction d'infrastructure de la défense de Cayenne
IC1 RICHARD Emmanuel

Chef Division projet: IC2 HUMMEL Yvan

Chef PMOE : ICDD DUMONT CH

Architecte: IMI LEQUATRE Anthony

CAYENNE
BERTHELIN JOURNET
973 302 008Q

RELOCALISATION DU CIRFA ET DU CSNJ

DCE

PLAN DE MASSE FUTUR
-RESEAUX HUMIDES-

N° COSI : 453349	N° Projet : -
Nom du fichier : 973302008Q_M_EI_FUT_APS.dgn	
Juillet 2026	Indice : -
Echelle : 1/500	N° Ordre : 05