
PLOMBERIE -RDC-

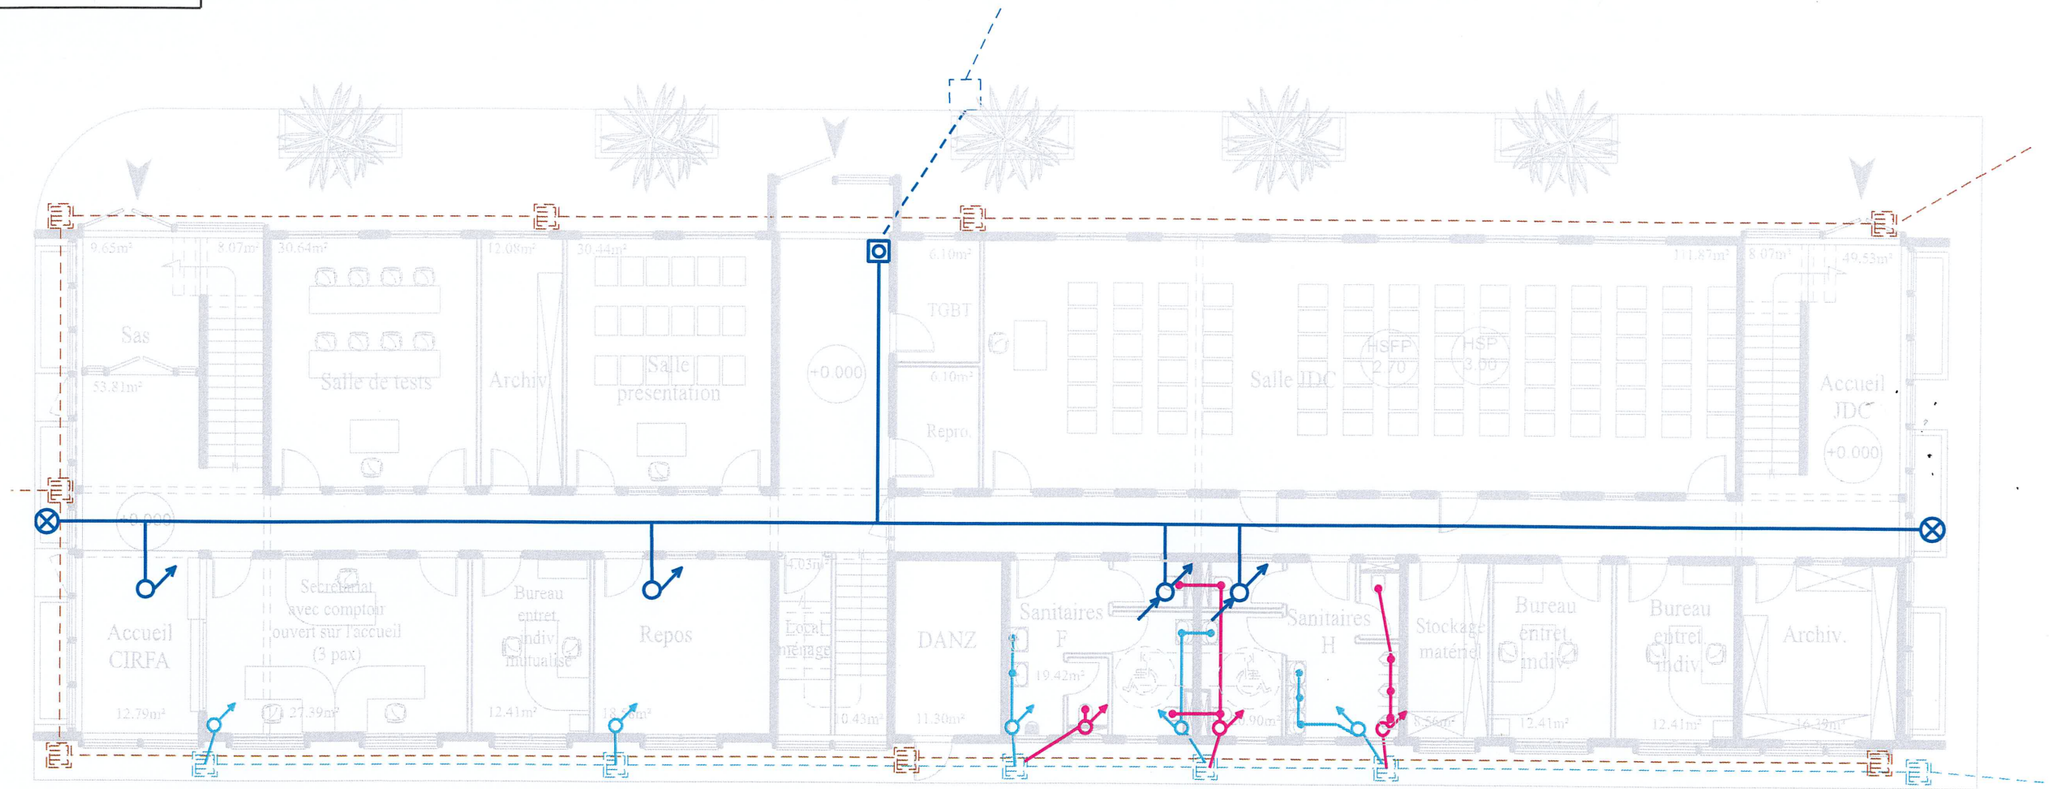

0 2.5 5 m

LEGENDE

Réseau EU/EV		Cheminement apparent EV	
Regrds EU/EV		Cheminement apparent EU	
Réseau EU/EV		Cheminement apparent AEP (en sous face plafond)	
Regrds EU/EV		Vanne arrivée + comptage	
Réseau EP		Robinet de puisage extérieur	
Regrds EP			

1 Dessin

A142 PERSONNALISE 1:150

MINISTÈRE DES ARMÉES ET DES ANCIENS COMBATTANTS
Liberté
Égalité
Fraternité

SGA
Secrétariat général pour l'administration

Direction d'infrastructure de la défense de Cayenne
IC1
RICHARD Emmanuel

Chef Division projet:
IC2 HUMMEL Yvan

Chef PMOE :
ICDD DUMONT CH

Architecte:
IMI LEQUATRE Anthony

CAYENNE
BERTHELIN JOURNET
973 302 008Q
RELOCALISATION DU CIRFA ET DU CSNJ

DCE

PLAN RDC
-PLOMBERIE-

N° COSI : 453349

N° Projet : -

Nom du fichier :
973302008Q_0017_N_00_DCE-DUMONT.dgn

Juillet 2026

Indice : -

Echelle : 1/150

N° Ordre : 29