
PLOMBERIE -1erETAGE-

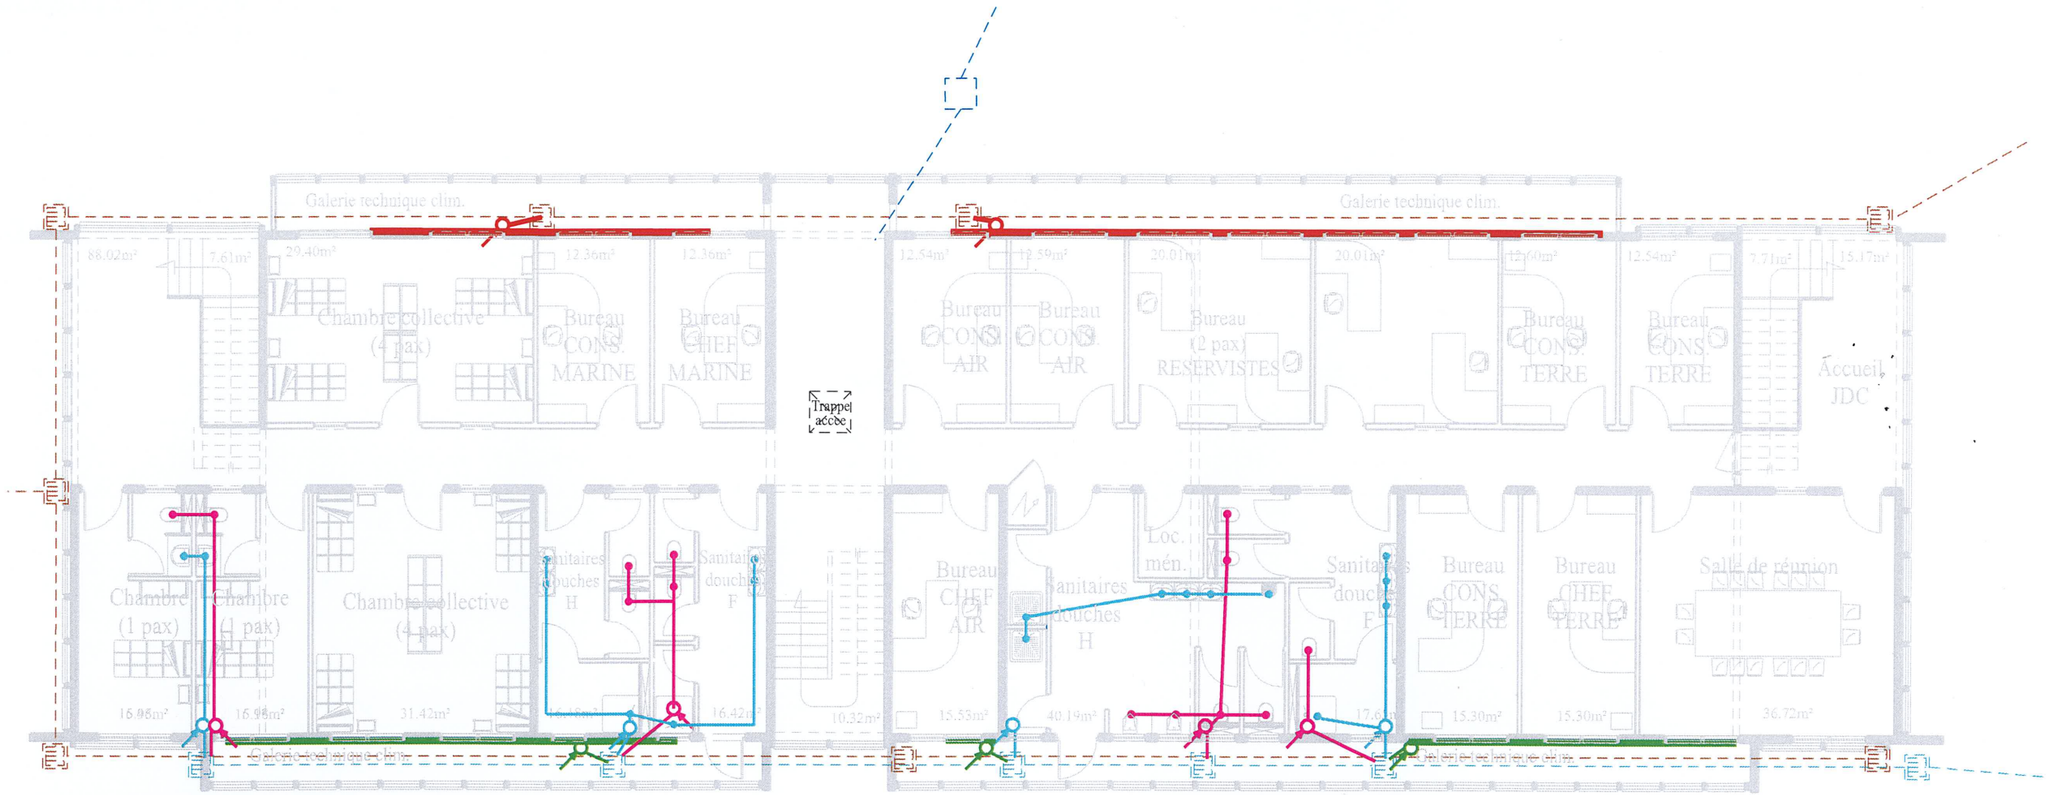



0 2.5 5 m

LEGENDE

Réseau EU/EV	Cheminement apparent EV
Regrds EU/EV	Cheminement apparent EU
Réseau EU/EV	Cheminement apparent AEP (en sous face plafond)
Regrds EU/EV	Condensat vers EU
Réseau EP	Condensat vers EP
Regrds EP	

1 Dessin
ECHELLE 1:150

MINISTÈRE DES ARMÉES ET DES ANCIENS COMBATTANTS
Liberté
Égalité
Fraternité
SGA
Secrétariat général pour l'administration

Direction d'infrastructure de la défense de Cayenne
IC1
RICHARD Emmanuel

Chef Division projet:
IC2 HUMMEL Yvan

Chef PMOE :
ICDD DUMONT CH

Architecte:
IMI LEQUATRE Anthony

CAYENNE
BERTHELIN JOURNET
973 302 008Q
RELOCALISATION DU CIRFA ET DU CSNJ

DCE

PLAN DU 1er ETAGE
-PLOMBERIE-

N° COSI : 453349
N° Projet : -
Nom du fichier :
973302008Q_0017_N_01_DCE-DUMONTdgn
Juillet 2026
Indice : -
Echelle : 1/150
N° Ordre : 30