


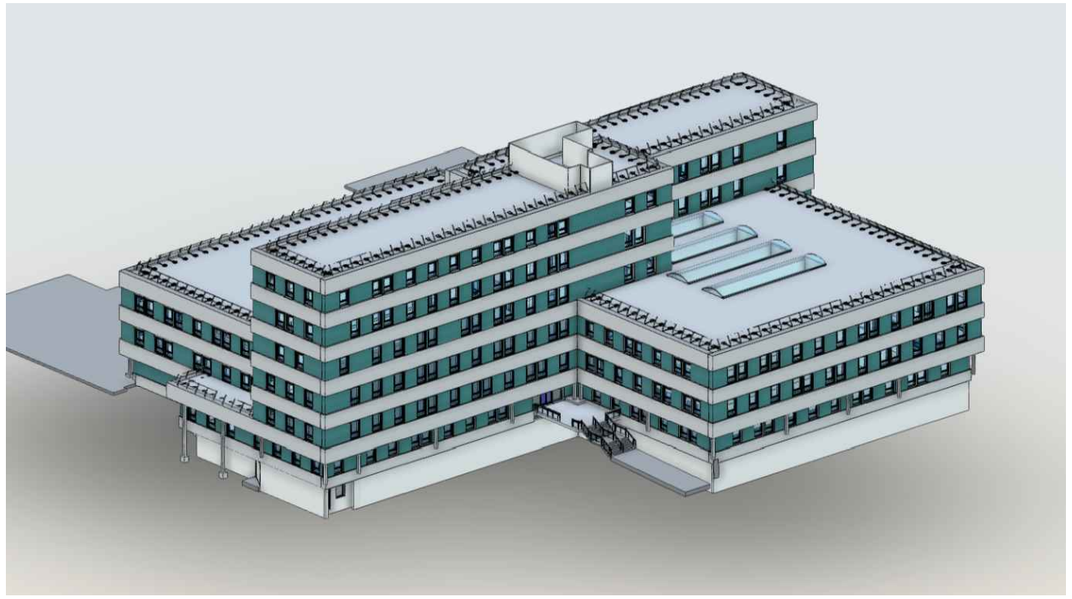

La Caisse Primaire d'Assurance Maladie du Val-d'Oise
Sis Immeuble "Les Marjoberts"

Travaux de remplacement des Menuiseries Extérieures de l'immeuble LES MAJOBERTS, siège de la CPAM du Val-d'Oise

2, rue des Chauffours 95017 CERGY PONTOISE Cedex

B.E. bâtiTECH

77, Rue René Cassin

02100 SAINT QUENTIN


Tél. : 03.23.64.72.30

Courriel : contact@be-batitech.fr

DCE	V1.0	15/06/2026	1ére diffusion
PHASE	INDICE	DATE	MODIFICATION

N° DOSSIER : 1D25057

Dessiné par : P.CYFFKA	Vérifié par : V. CARPENTIER	Echelle :
PAGE DE GARDE		00

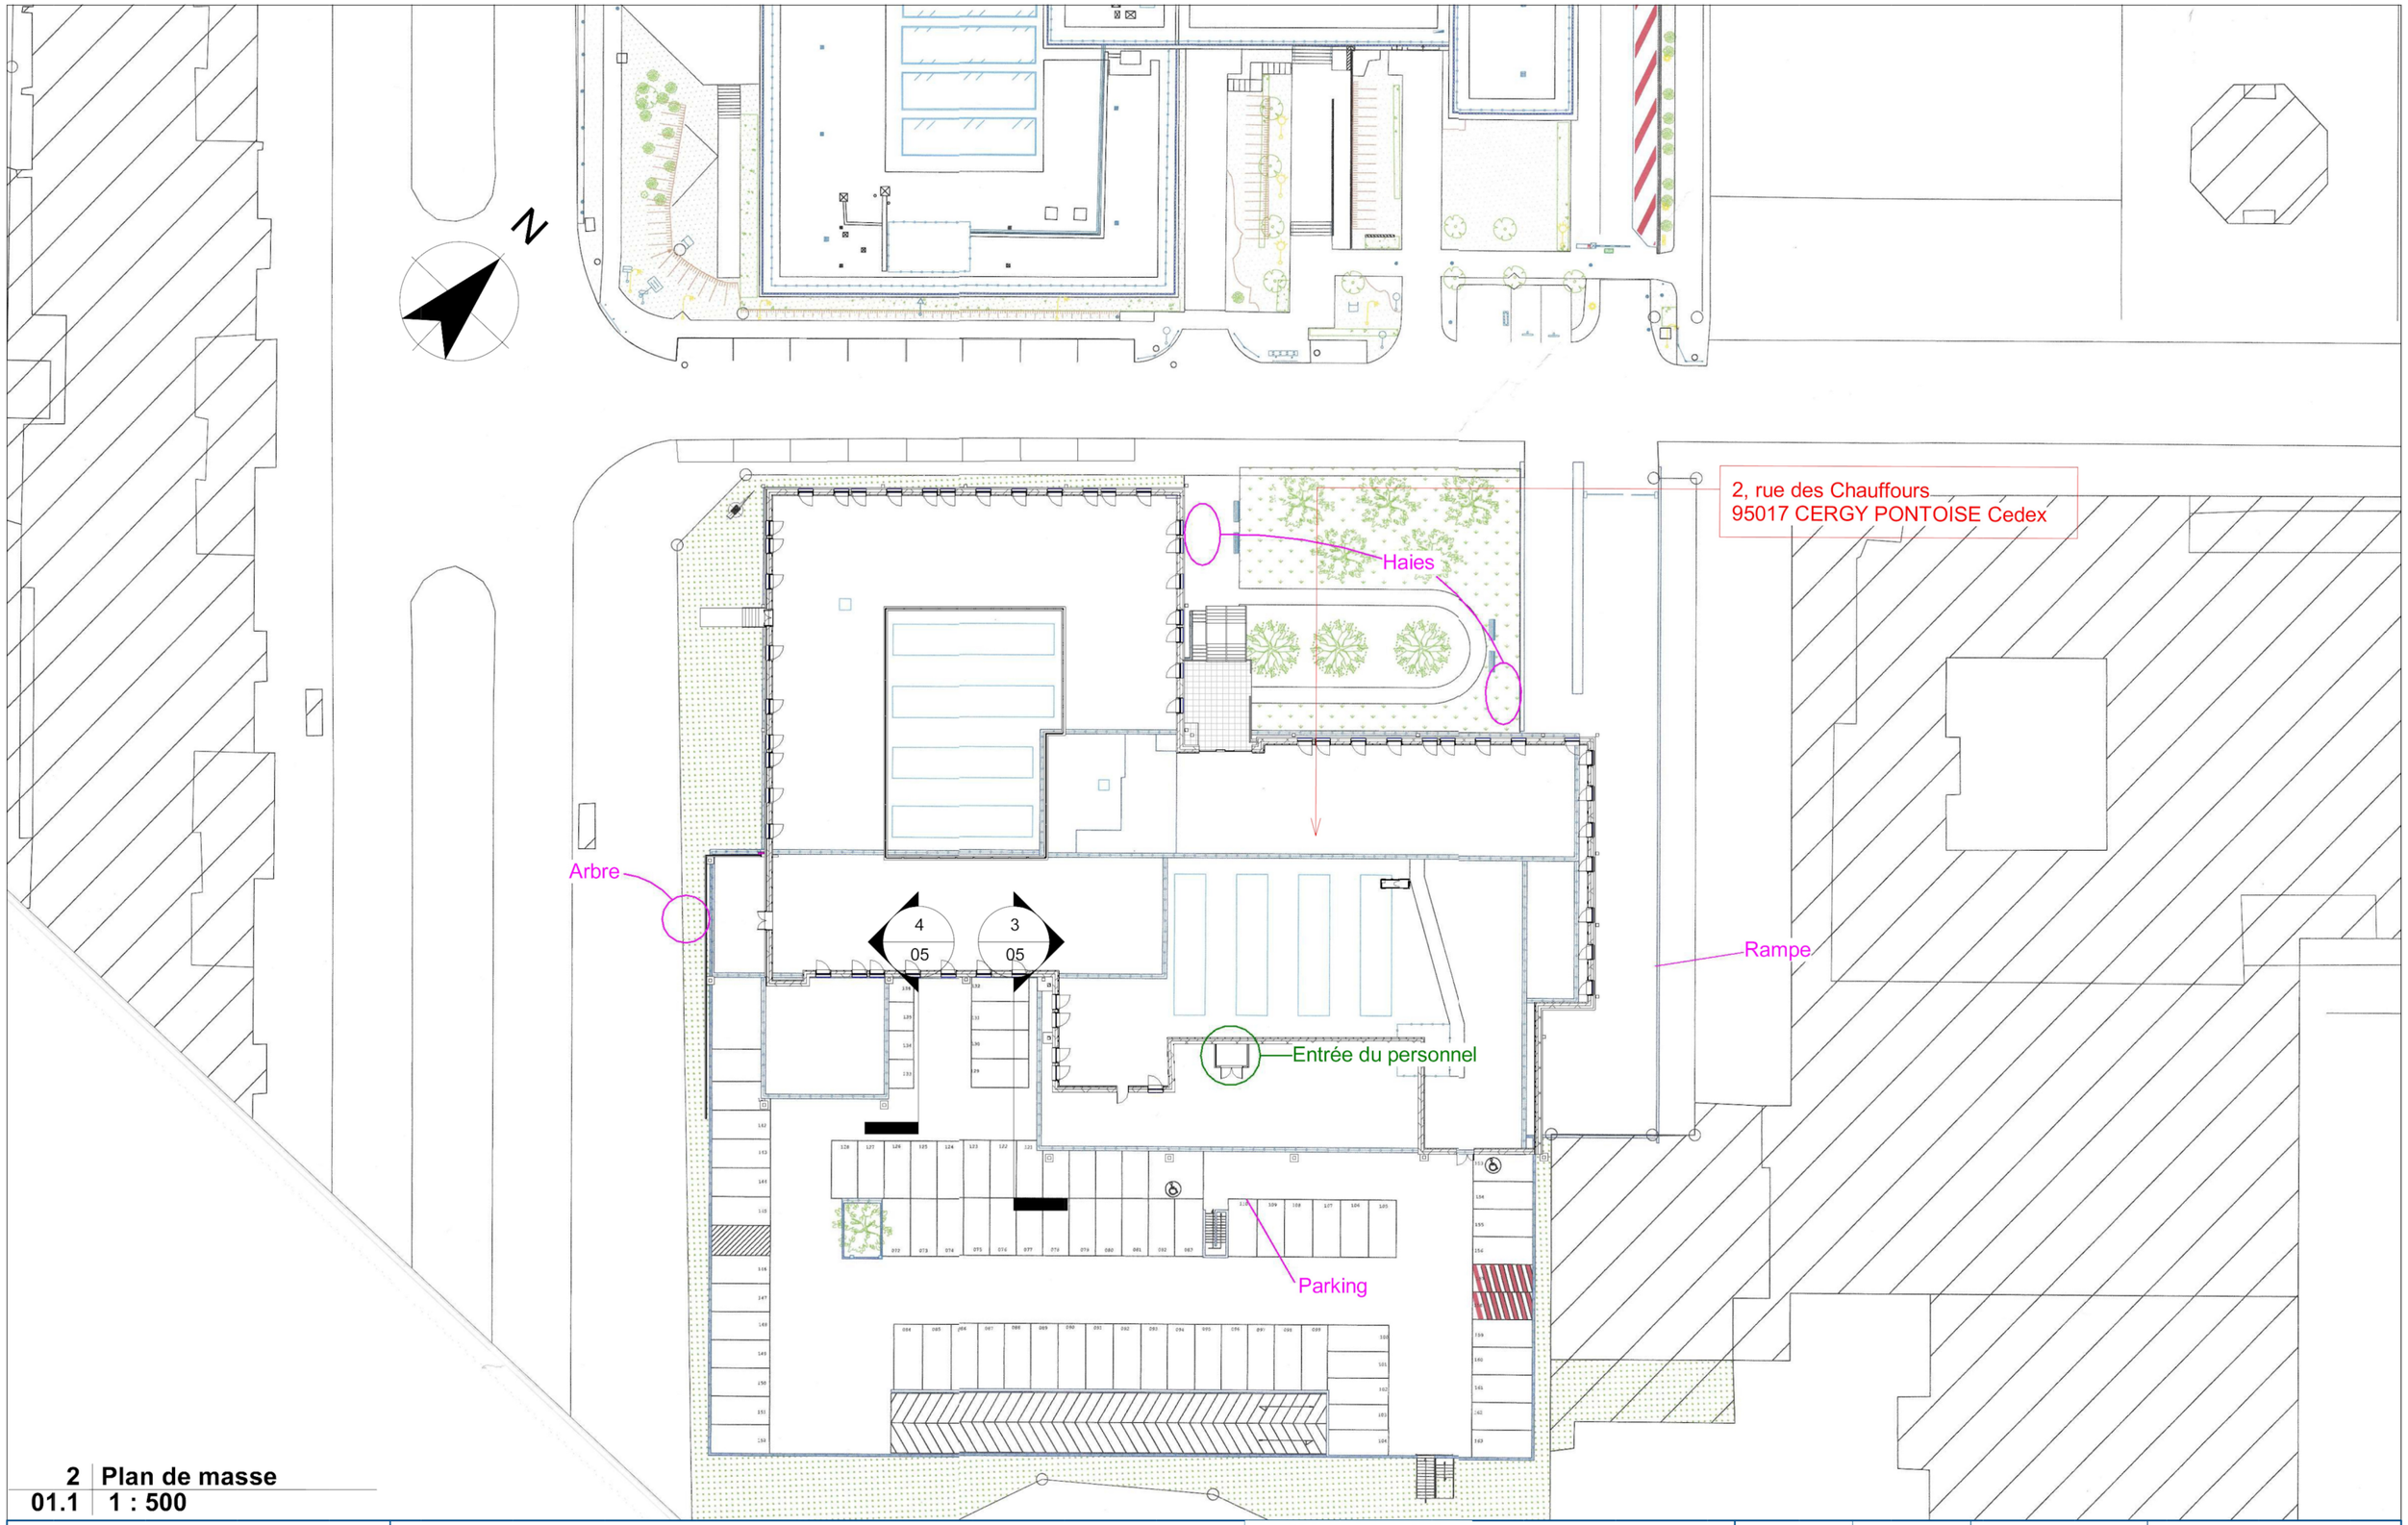

2 | **Plan de masse**
01.1 | **1 : 500**

Caisse Primaire d'Assurance Maladie du Val-d'Oise
Immeuble "Les Marjoberts"
2, rue des Chauffours 95017 CERGY PONTOISE Cedex

Travaux de remplacement des Menuiseries Extérieures de l'immeuble LES MAJOBERTS, siège de la CPAM du Val-d'Oise
2, rue des Chauffours 95017 CERGY PONTOISE Cedex

B.E. bâtiTECH
77, Rue René Cassin
02100 SAINT QUENTIN
Tél. : 03.23.64.72.30
Courriel : contact@be-batitech.fr


DCE	V1.0	15.06.2026	1ére diffusion
PHASE	INDICE	DATE	MODIFICATION


N° DOSSIER : 1D25057

Dessiné par : P.CYFFKA	Vérifié par : V. CARPENTIER	Echelle : 1 : 500	DCE- 00

Plan de Masse - Immeuble "Les Marjoberts"

Ce plan est la propriété exclusive du concepteur ne pouvant être utilisé sans son acceptation et en aucun cas être utilisé pour l'exécution des travaux. Tous les aménagements intérieurs ou extérieurs en particulier les mobiliers sont donnés à titre d'exemple d'implantation et ne pourront donc être exigés de quelques façons que ce soit

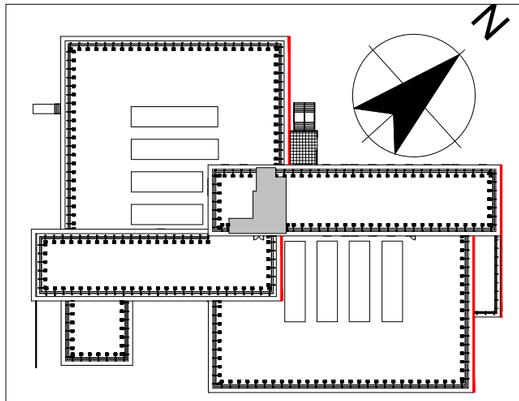


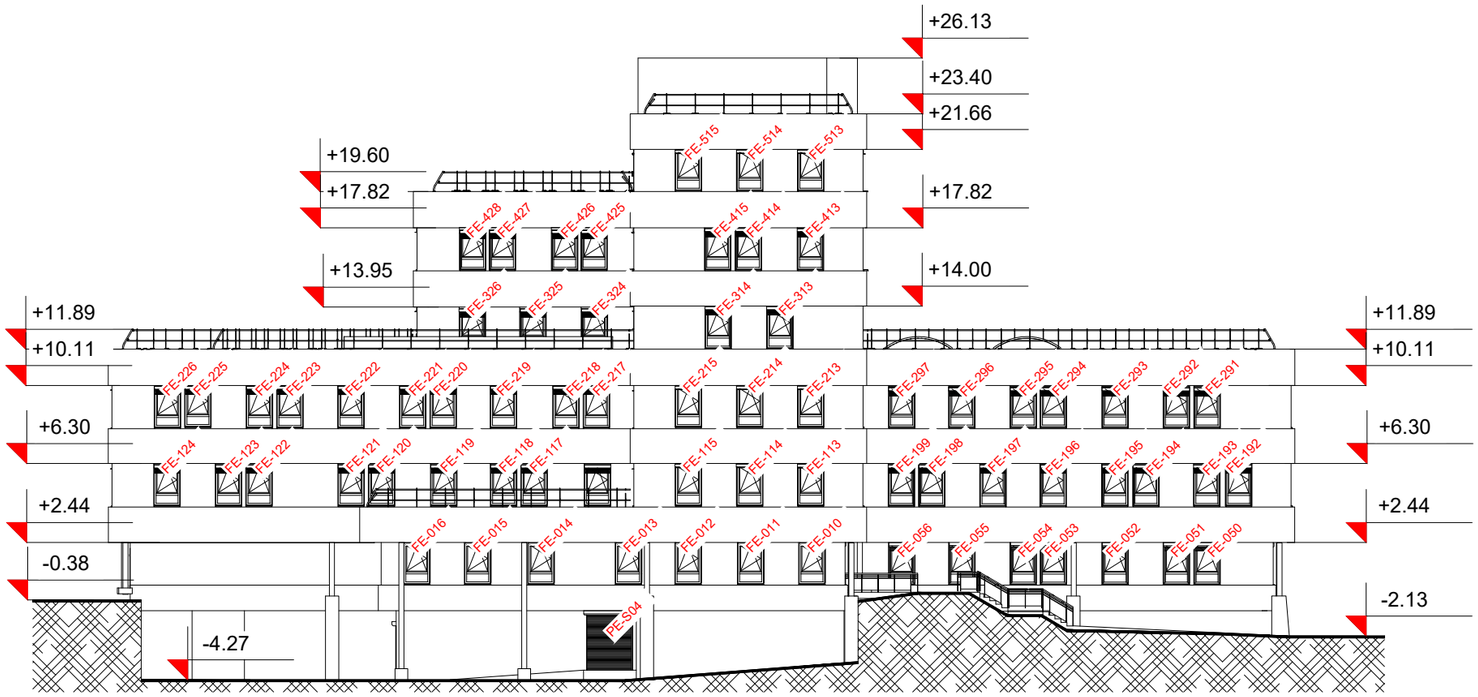


1 | Façade Nord Est - Etat Existant
07 | 1 : 300

La Caisse Primaire d'Assurance Maladie du Val-d'Oise Sis Immeuble "Les Marjoberts" 2, rue des Chauffours 95017 CERGY PONTOISE Cedex Travaux de remplacement des Menuiseries Extérieures de l'immeuble LES MAJOBERTS, siège de la CPAM du Val-d'Oise 2, rue des Chauffours 95017 CERGY PONTOISE Cedex	B.E. bâtiTECH 77, Rue René Cassin 02100 SAINT QUENTIN Tél. : 03.23.64.72.30 Courriel : contact@be-batitech.fr	DCE	V1.0	15/06/2026	1ére diffusion
		PHASE	INDICE	DATE	MODIFICATION
		N° DOSSIER : 1D25057			
		Dessiné par : P.CYFFKA	Vérifié par : V. CARPENTIER	Echelle : Comme indiqué	DCE - 07
		Façade Nord Est - Etat Existant			

Ce plan est la propriété exclusive du concepteur ne pouvant être utilisé sans son acceptation et en aucun cas être utilisé pour l'exécution des travaux. Tous les aménagements intérieurs ou extérieurs en particulier les mobiliers sont donnés à titre d'exemple d'implantation et ne pourront donc être exigés de quelques façons que ce soit

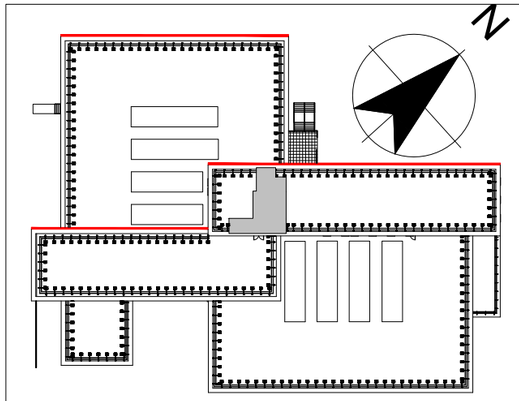


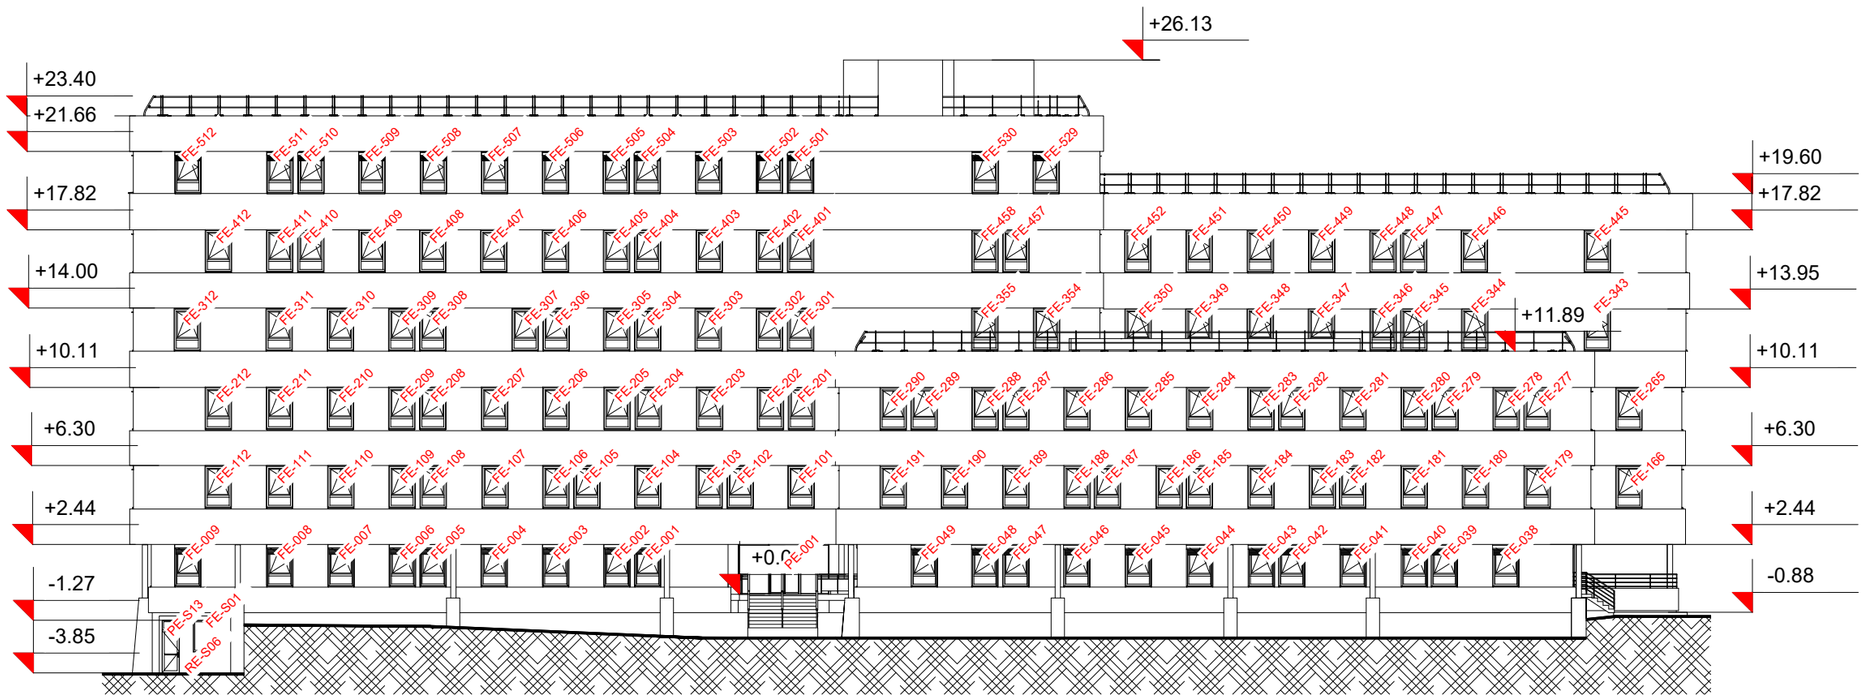


1 | Façade Nord Ouest - Etat Existant
04 | 1 : 300

La Caisse Primaire d'Assurance Maladie du Val-d'Oise Sis Immeuble "Les Marjoberts" *2, rue des Chauffours 95017 CERGY PONTOISE Cedex* **Travaux de remplacement des Menuiseries Extérieures de l'immeuble LES MAJOBERTS, siège de la CPAM du Val-d'Oise** *2, rue des Chauffours 95017 CERGY PONTOISE Cedex*	**B.E. bâtiTECH** *77, Rue René Cassin* *02100 SAINT QUENTIN* *Tél. : 03.23.64.72.30* *Courriel : contact@be-batitech.fr*	DCE / V1.0 / 15/06/2026 / 1ére diffusion PHASE / INDICE / DATE / MODIFICATION N° DOSSIER : 1D25057 Dessiné par : P.CYFFKA — Vérifié par : V. CARPENTIER — Echelle : Comme indiqué — DCE - 04 **Façade Nord Ouest - Etat Existant**	

Ce plan est la propriété exclusive du concepteur ne pouvant être utilisé sans son acceptation et en aucun cas être utilisé pour l'exécution des travaux. Tous les aménagements intérieurs ou extérieurs en particulier les mobiliers sont donnés à titre d'exemple d'implantation et ne pourront donc être exigés de quelques façons que ce soit

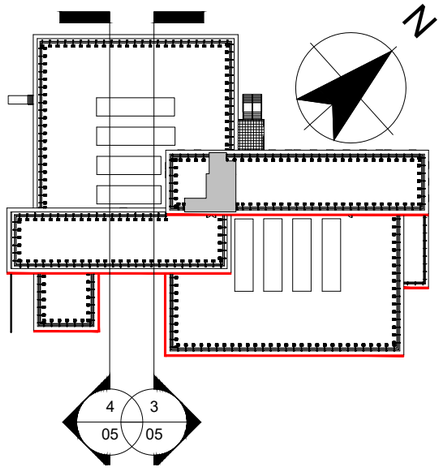

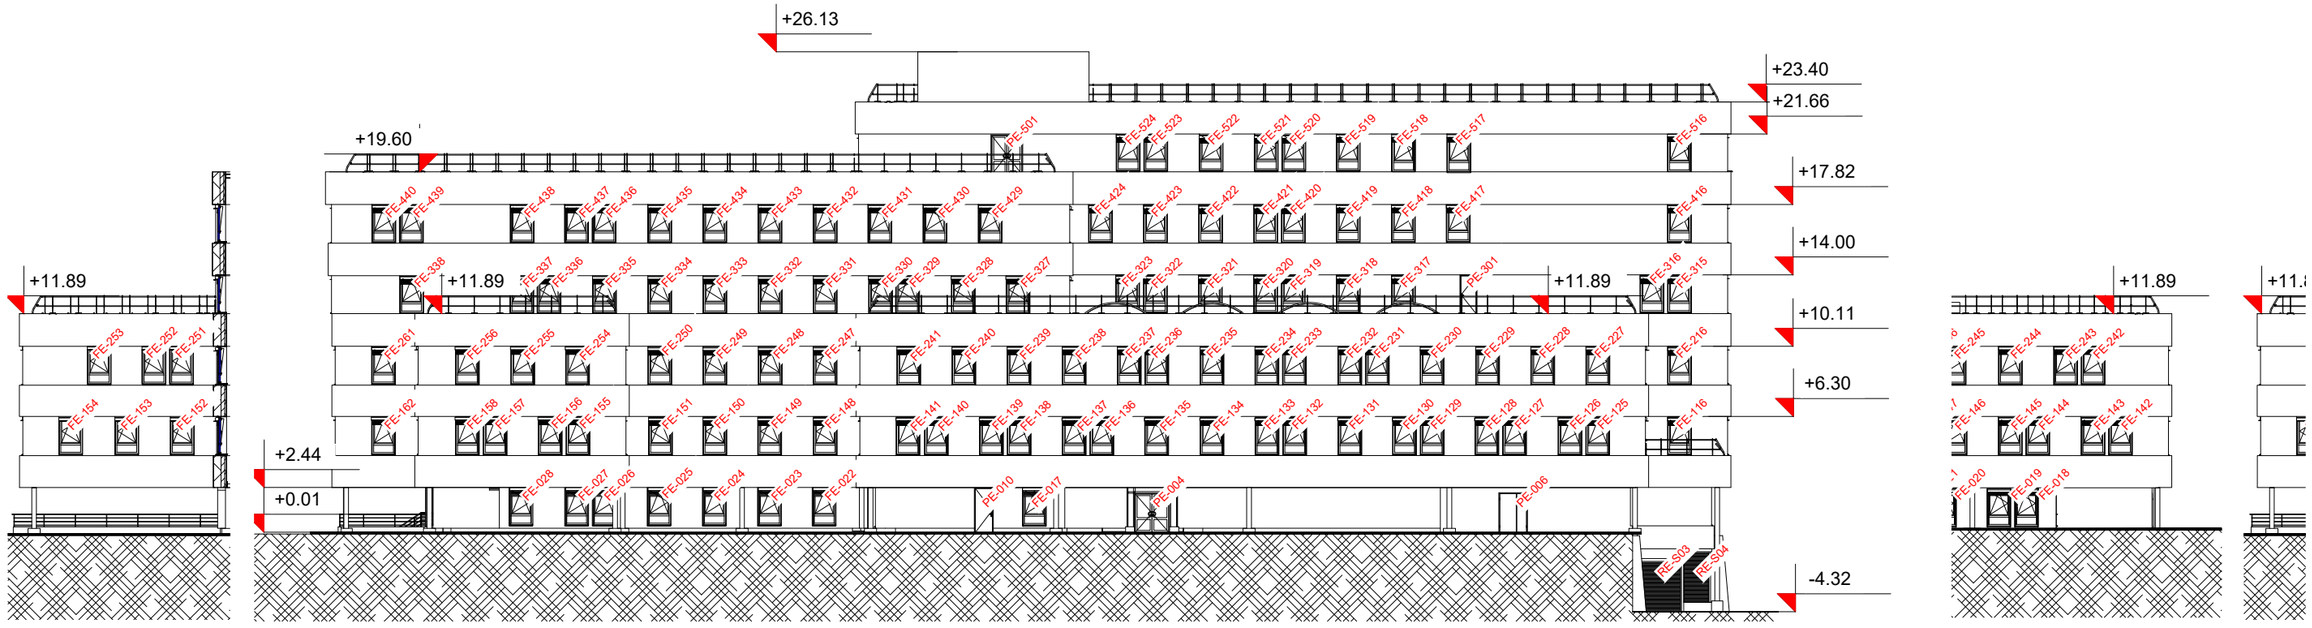

4 | Coupe 4
05 | 1 : 300

1 | Façade Sud Est- Etat Existant
05 | 1 : 300

3 | Coupe 3
05 | 1 : 300

La Caisse Primaire d'Assurance Maladie du Val-d'Oise Sis Immeuble "Les Marjoberts"
2, rue des Chauffours 95017 CERGY PONTOISE Cedex

Travaux de remplacement des Menuiseries Extérieures de l'immeuble LES MAJOBERTS, siège de la CPAM du Val-d'Oise
2, rue des Chauffours 95017 CERGY PONTOISE Cedex

B.E. bâtiTECH
77, Rue René Cassin
02100 SAINT QUENTIN
Tél. : 03.23.64.72.30
Courriel : contact@be-batitech.fr


DCE	V1.0	15/06/2026	1ére diffusion
PHASE	INDICE	DATE	MODIFICATION


N° DOSSIER : 1D25057

Dessiné par : P.CYFFKA	Vérifié par : V. CARPENTIER	Echelle : Comme indiqué	DCE - 05

Façade Sud Est - Etat Existant

Ce plan est la propriété exclusive du concepteur ne pouvant être utilisé sans son acceptation et en aucun cas être utilisé pour l'exécution des travaux. Tous les aménagements intérieurs ou extérieurs en particulier les mobiliers sont donnés à titre d'exemple d'implantation et ne pourront donc être exigés de quelques façons que ce soit

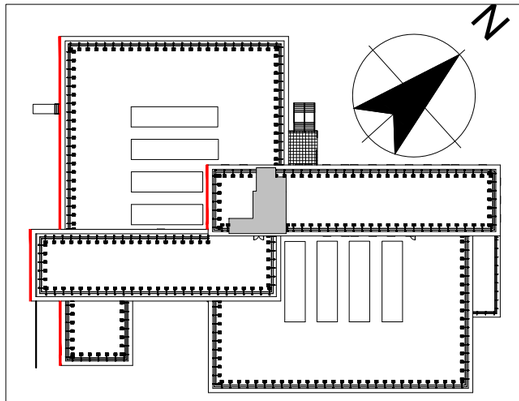

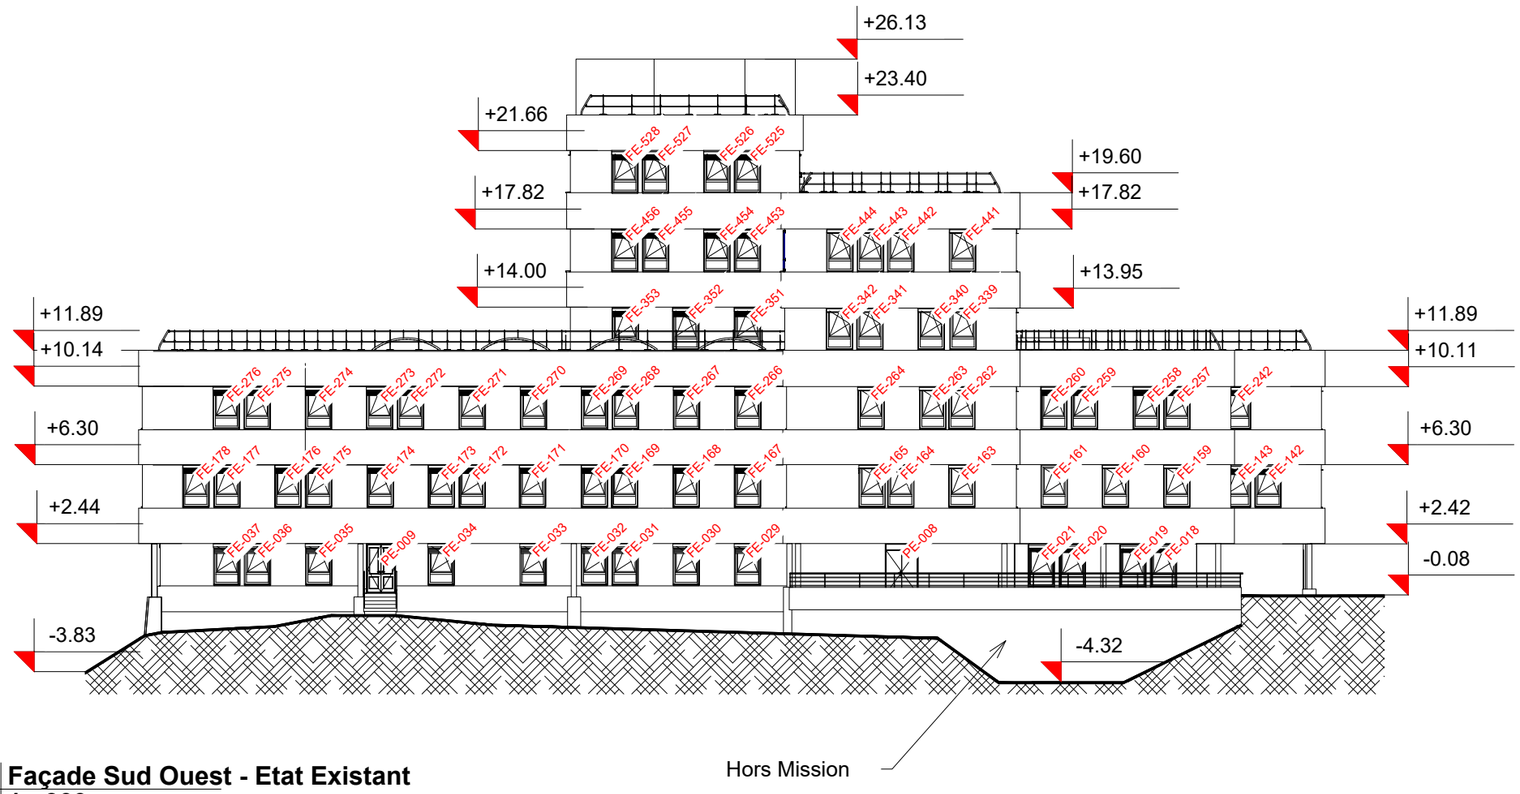

1 | Façade Sud Ouest - Etat Existant
06 | 1 : 300

La Caisse Primaire d'Assurance Maladie du Val-d'Oise Sis Immeuble "Les Marjoberts" 2, rue des Chauffours 95017 CERGY PONTOISE Cedex Travaux de remplacement des Menuiseries Extérieures de l'immeuble LES MAJOBERTS, siège de la CPAM du Val-d'Oise 2, rue des Chauffours 95017 CERGY PONTOISE Cedex	B.E. bâtiTECH 77, Rue René Cassin 02100 SAINT QUENTIN Tél. : 03.23.64.72.30 Courriel : contact@be-batitech.fr	DCE	V1.0	15/06/2026	1ére diffusion
		PHASE	INDICE	DATE	MODIFICATION
		N° DOSSIER : 1D25057			
		Dessiné par : P.CYFFKA	Vérifié par : V. CARPENTIER	Echelle : Comme indiqué	DCE - 06
		Façade Sud Ouest - Etat Existant			

Ce plan est la propriété exclusive du concepteur ne pouvant être utilisé sans son acceptation et en aucun cas être utilisé pour l'exécution des travaux. Tous les aménagements intérieurs ou extérieurs en particulier les mobiliers sont donnés à titre d'exemple d'implantation et ne pourront donc être exigés de quelques façons que ce soit