



Détail Ventilo
Vue de Face

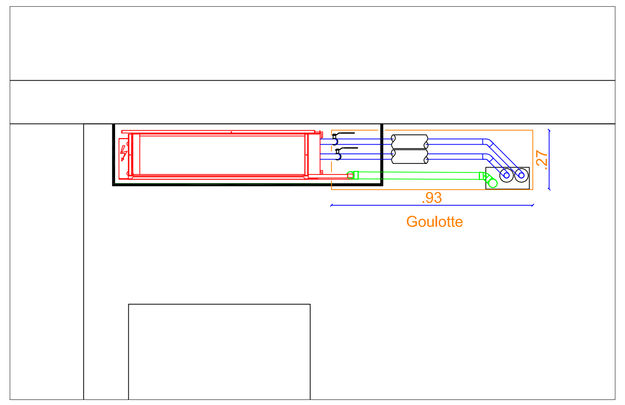


Détail Ventilo
Vue de Coupe

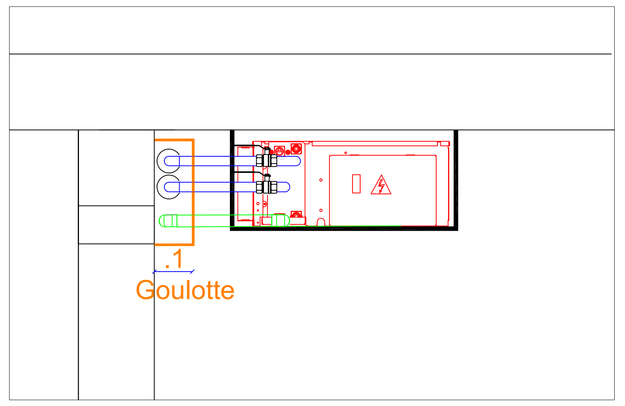

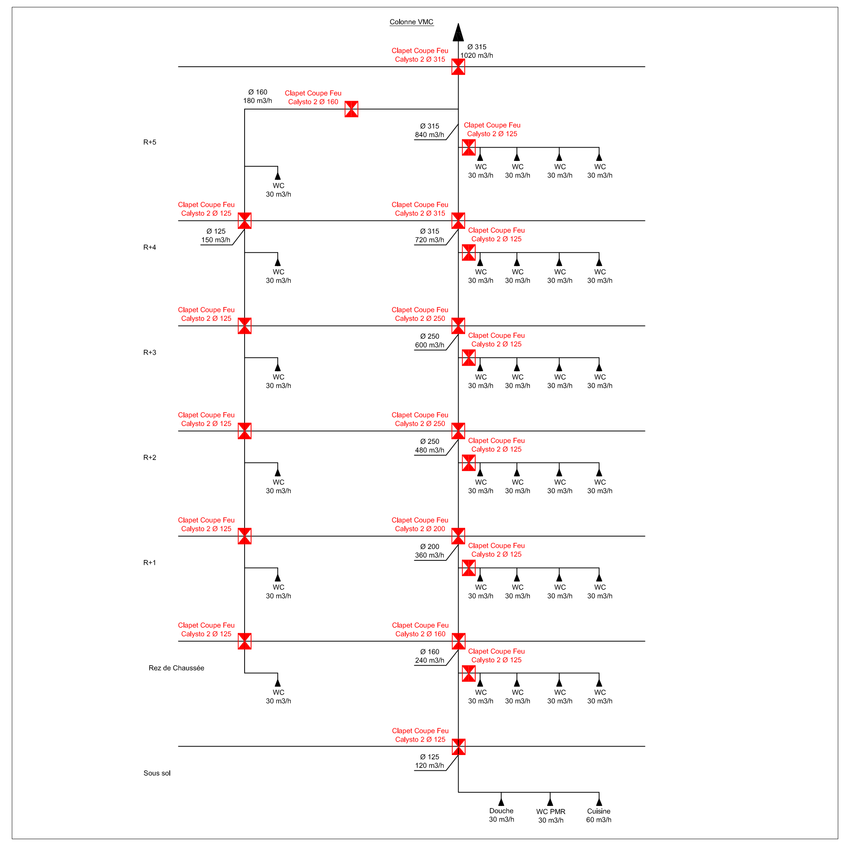


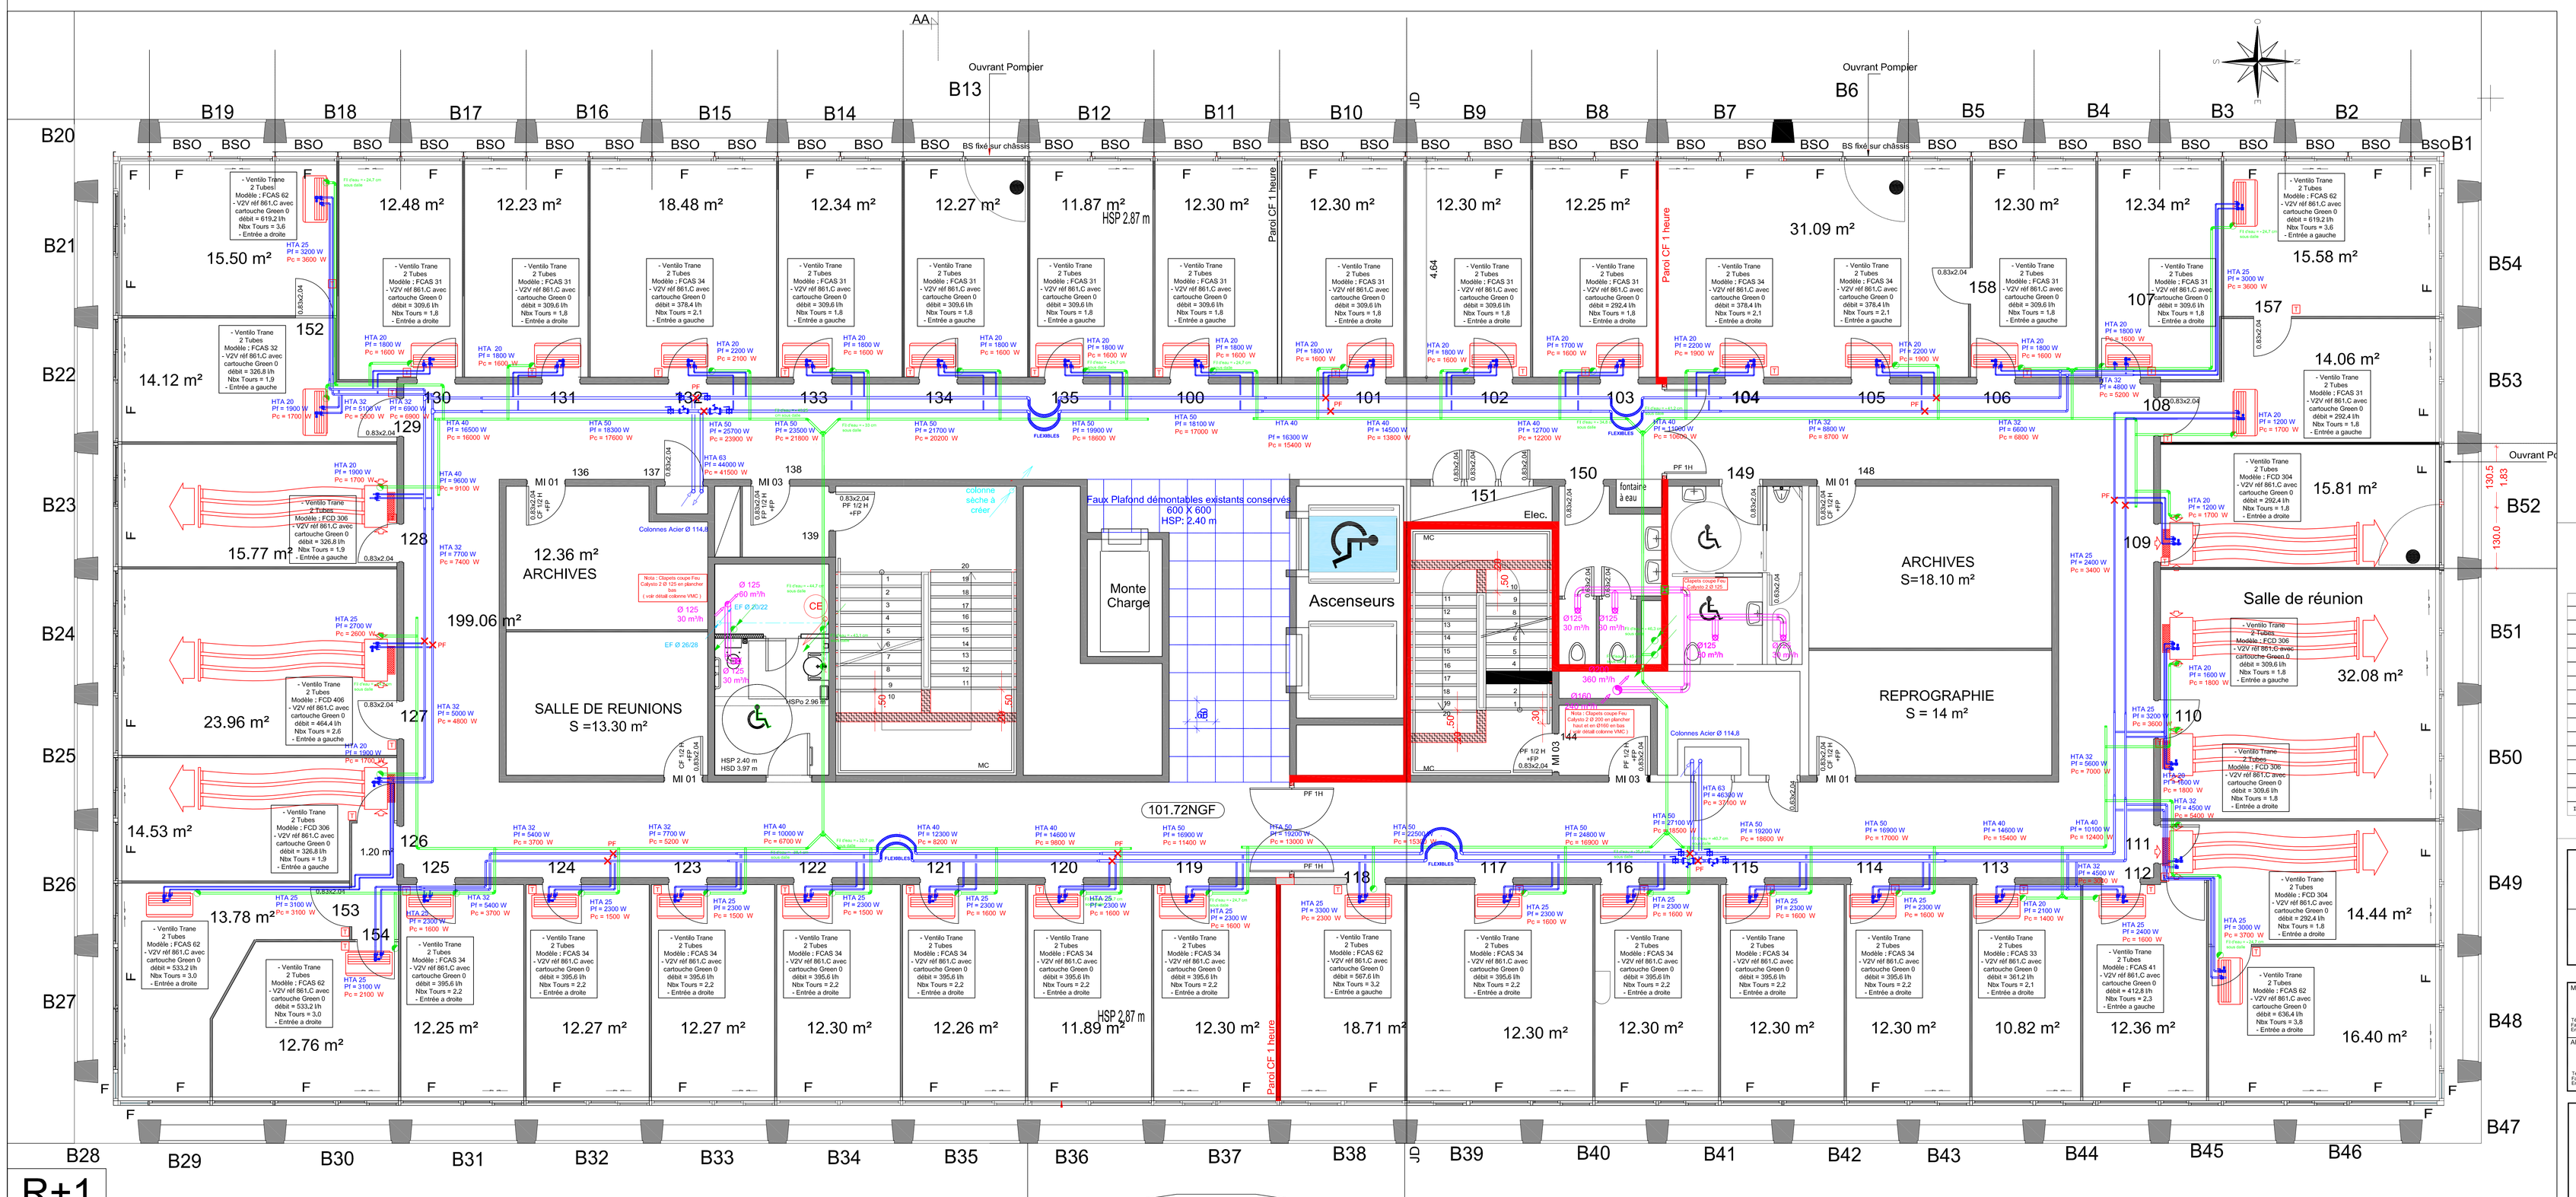

SCHEMA D'UN FLEXIBLE

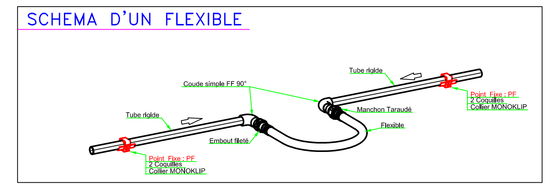

SCHEMA D'UNE CHANGEMENT DE DIRECTION

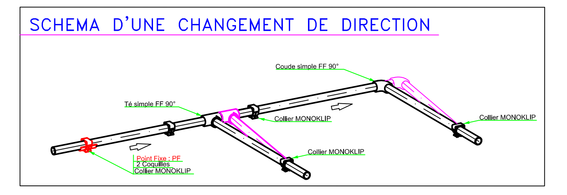

Indice	Désignation	Date	Dessiné	Vérifié	Approuvé
A	Emission Bureau de controle	21/03/2014	J.F.	M.M	M.M.
0	Emission Originale	06/09/2013	J.F.	M.M	M.M.

Remise a Niveau du siége de la DDTM du GARD
LOT 6 - CVC - Plomberie

Niveau R+1 - Plan Exécutions

MAITRE D'OUVRAGE: DDTM, 89, Rue Weber, 30907 Nimes Tél.: 04 66 62 63 44 Fax: Email:	B.E.T.STRUCTURE: I.T.S SANDRI, 124, Impasse Louis Aragon, 30900 Vauvert Tel.: 04 66 53 44 05 Fax: 04 66 53 49 89 Email: sandri@free.fr	B.E.T.: EREN Ingenierie, Immeuble le Polygone, 1950 Avenue Marechal Juin, 30900 Nimes Tél.: 04 66 70 70 65 Fax: 04 66 70 70 66 Email: eren@free.fr
ARCHITECTE: Tél.: Fax: Email:	BUREAU-CONTROLE: SOCOTEC - Agence Gard Lozere, Immeuble le Colisée, 30035 Nimes Tél. 04 66 29 15 70 Fax: 04 66 29 14 74	O.P.C.: ECMO, 7bis , Rue Fléchier, 30000 Nimes Tél.: 04 66 76 68 62 Fax: 04 66 76 08 68 Email:bet-ecmo@wanadoo.fr

ZAC ST ANTOINE
Rue GARRIGUETTES
34130 ST AUNES

Tel:04.67.91.26.00
Fax: 04.67.91.26.01
Mail: clim.travaux@jacbern.net

PLAN N° N° 103

EXE

ECHELLE : 1/50

Ce document est la propriété de ACTEM. Son contenu ne peut être divulgué sans son autorisation préalable écrite.

R+1