



Détail Ventilo
Vue de Face

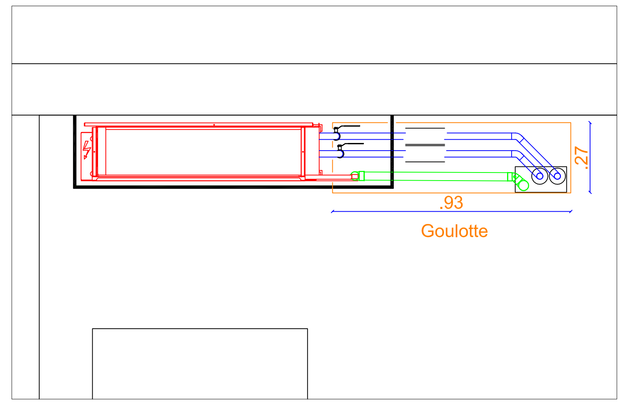


Détail Ventilo
Vue de Coupe

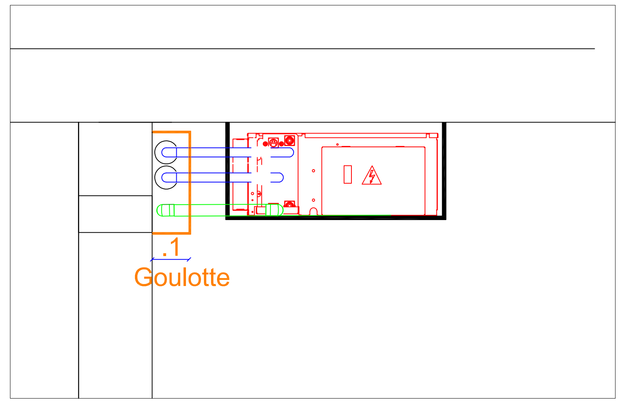

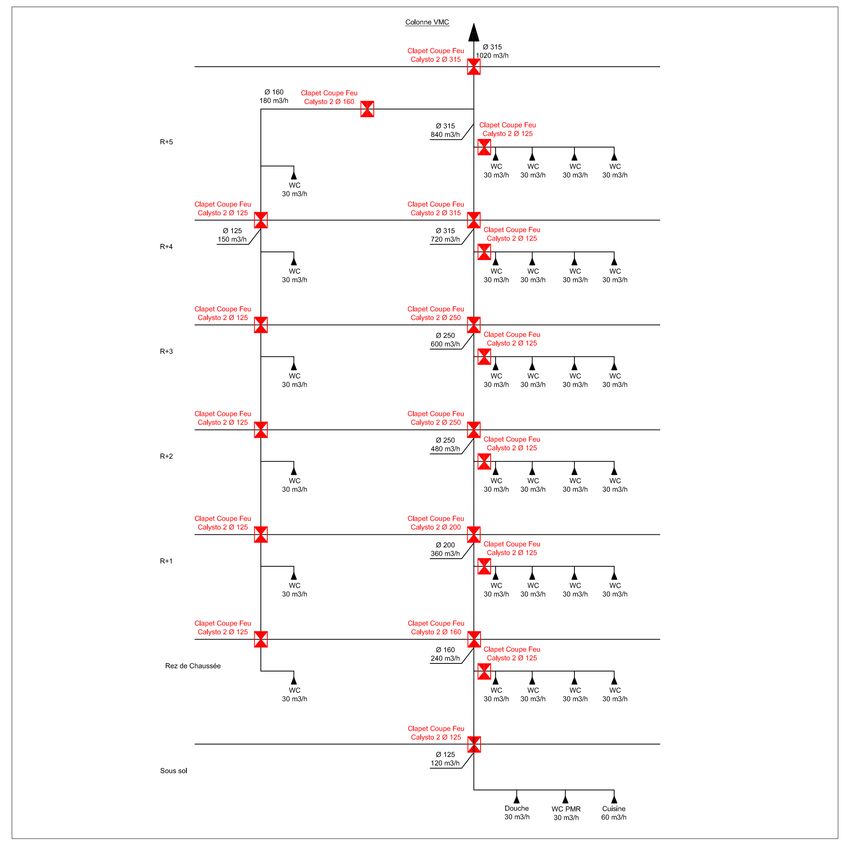


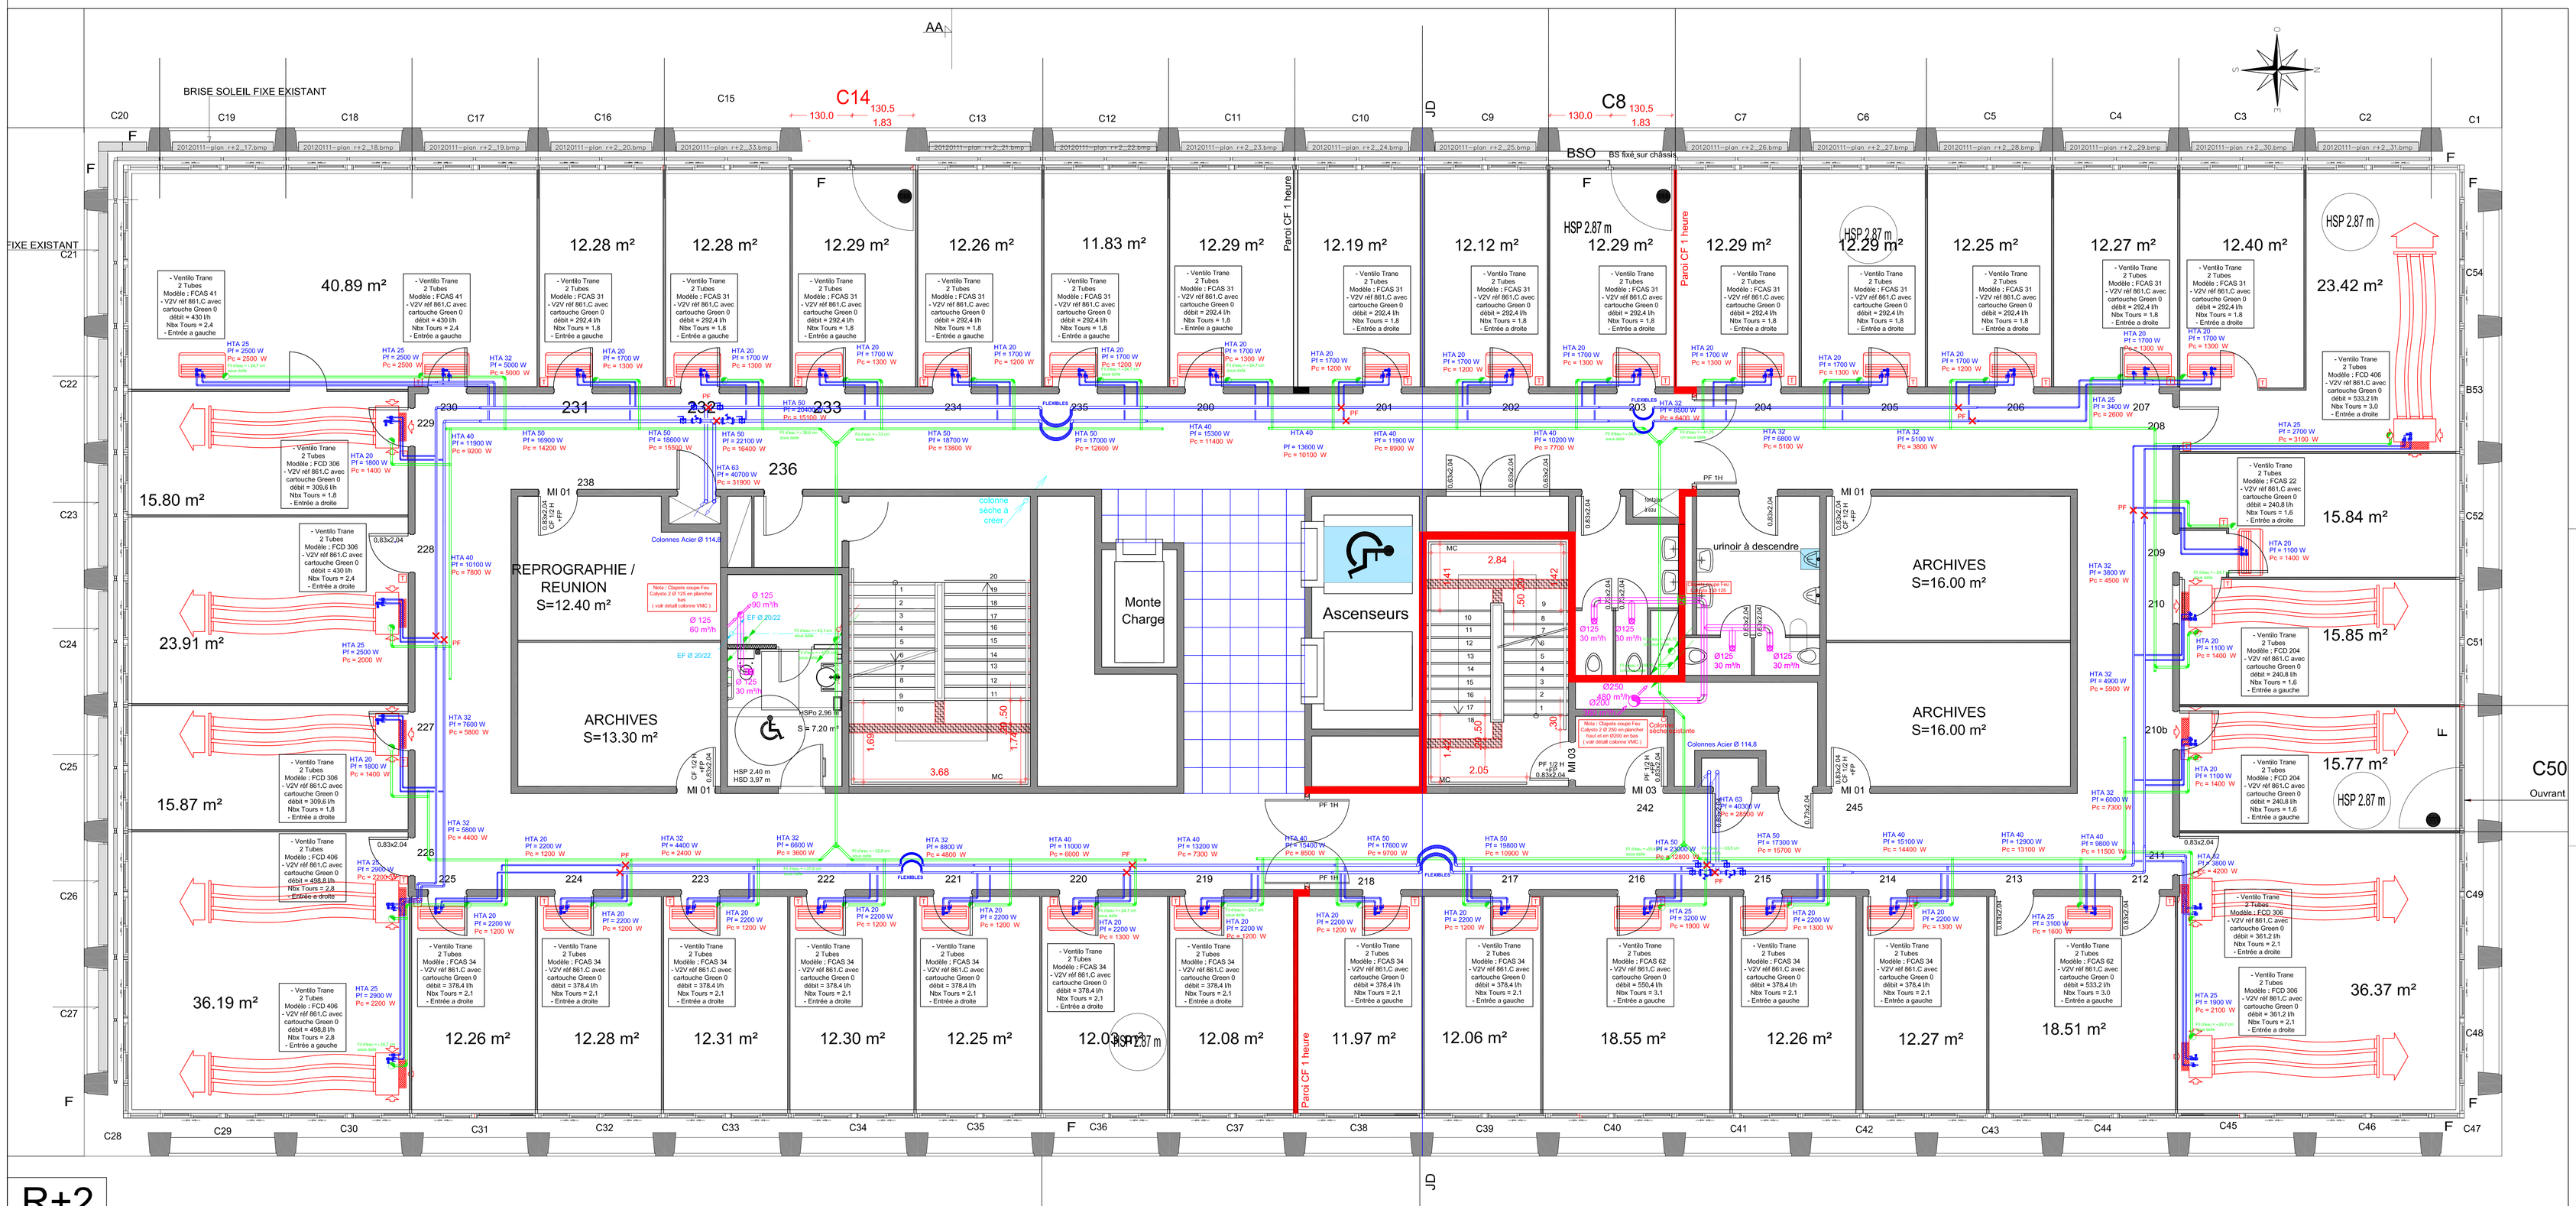

SCHEMA D'UN FLEXIBLE

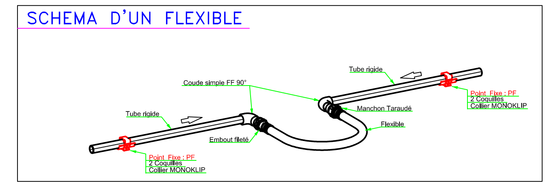

SCHEMA D'UNE CHANGEMENT DE DIRECTION

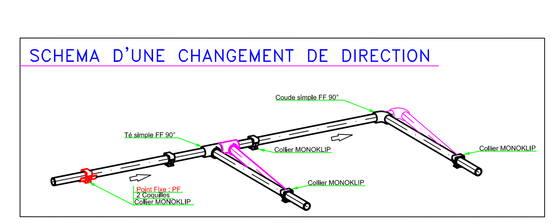

A	Emission Bureau de Controle	21/03/2014	J.F.	M.M	M.M.
0	Emission Originale	06/09/2013	J.F.	M.M	M.M.
Indice	Designation	Date	Dessiné	vérifié	Approuvé

Remise a Niveau du siége de la DDTM du GARD
LOT 6 - CVC - Plomberie
Niveau R+2 - Plan Exécutions

MAITRE D'OUVRAGE: DDTM, 89, Rue Weber, 30907 Nimes, Tél.: 04 66 62 63 44, Fax:, Email:

B.E.T.STRUCTURE: T S SANDRI, 124, Impasse Louis Aragon, 30000 Vauvert, Tél.: 04 66 53 44 05, Fax: 04 66 53 49 86, Email: its.sandri@orange.fr

B.E.T.: EREN Ingénierie, Immeuble le Polygone, 1950, Avenue Marechal Juin, 30000 Nimes, Tél.: 04 66 76 02 82, Fax: 04 66 76 02 83, Email: eren@free.fr

ARCHITECTE: Tél:, Fax:, Email:

BUREAU-CONTROLE: SOCOTEC - Agence Gard Lozere, Immeuble le Colbiac, 30000 Nimes, Tél: 04 66 29 15 70, Fax: 04 66 29 14 74, Email:

O.P.C.: ECMO, 7bis , Rue Fléchier, 30000 Nimes, Tél: 04 66 76 08 82, Fax: 04 66 76 08 88, Email:bet-ecmo@wanadoo.fr

ZAC ST ANTOINE, Rue GARRIGUETTES, 34130 ST AUNES, Tel:04.67.91.26.00, Fax: 04.67.91.26.01, Mail: dim.travaux@aclem.net

PLAN N° N° 104

EXE

ECHELLE : 1/50

Ce document est la propriété de ACTEM. Son contenu ne peut être divulgué sans son autorisation préalable écrite.