



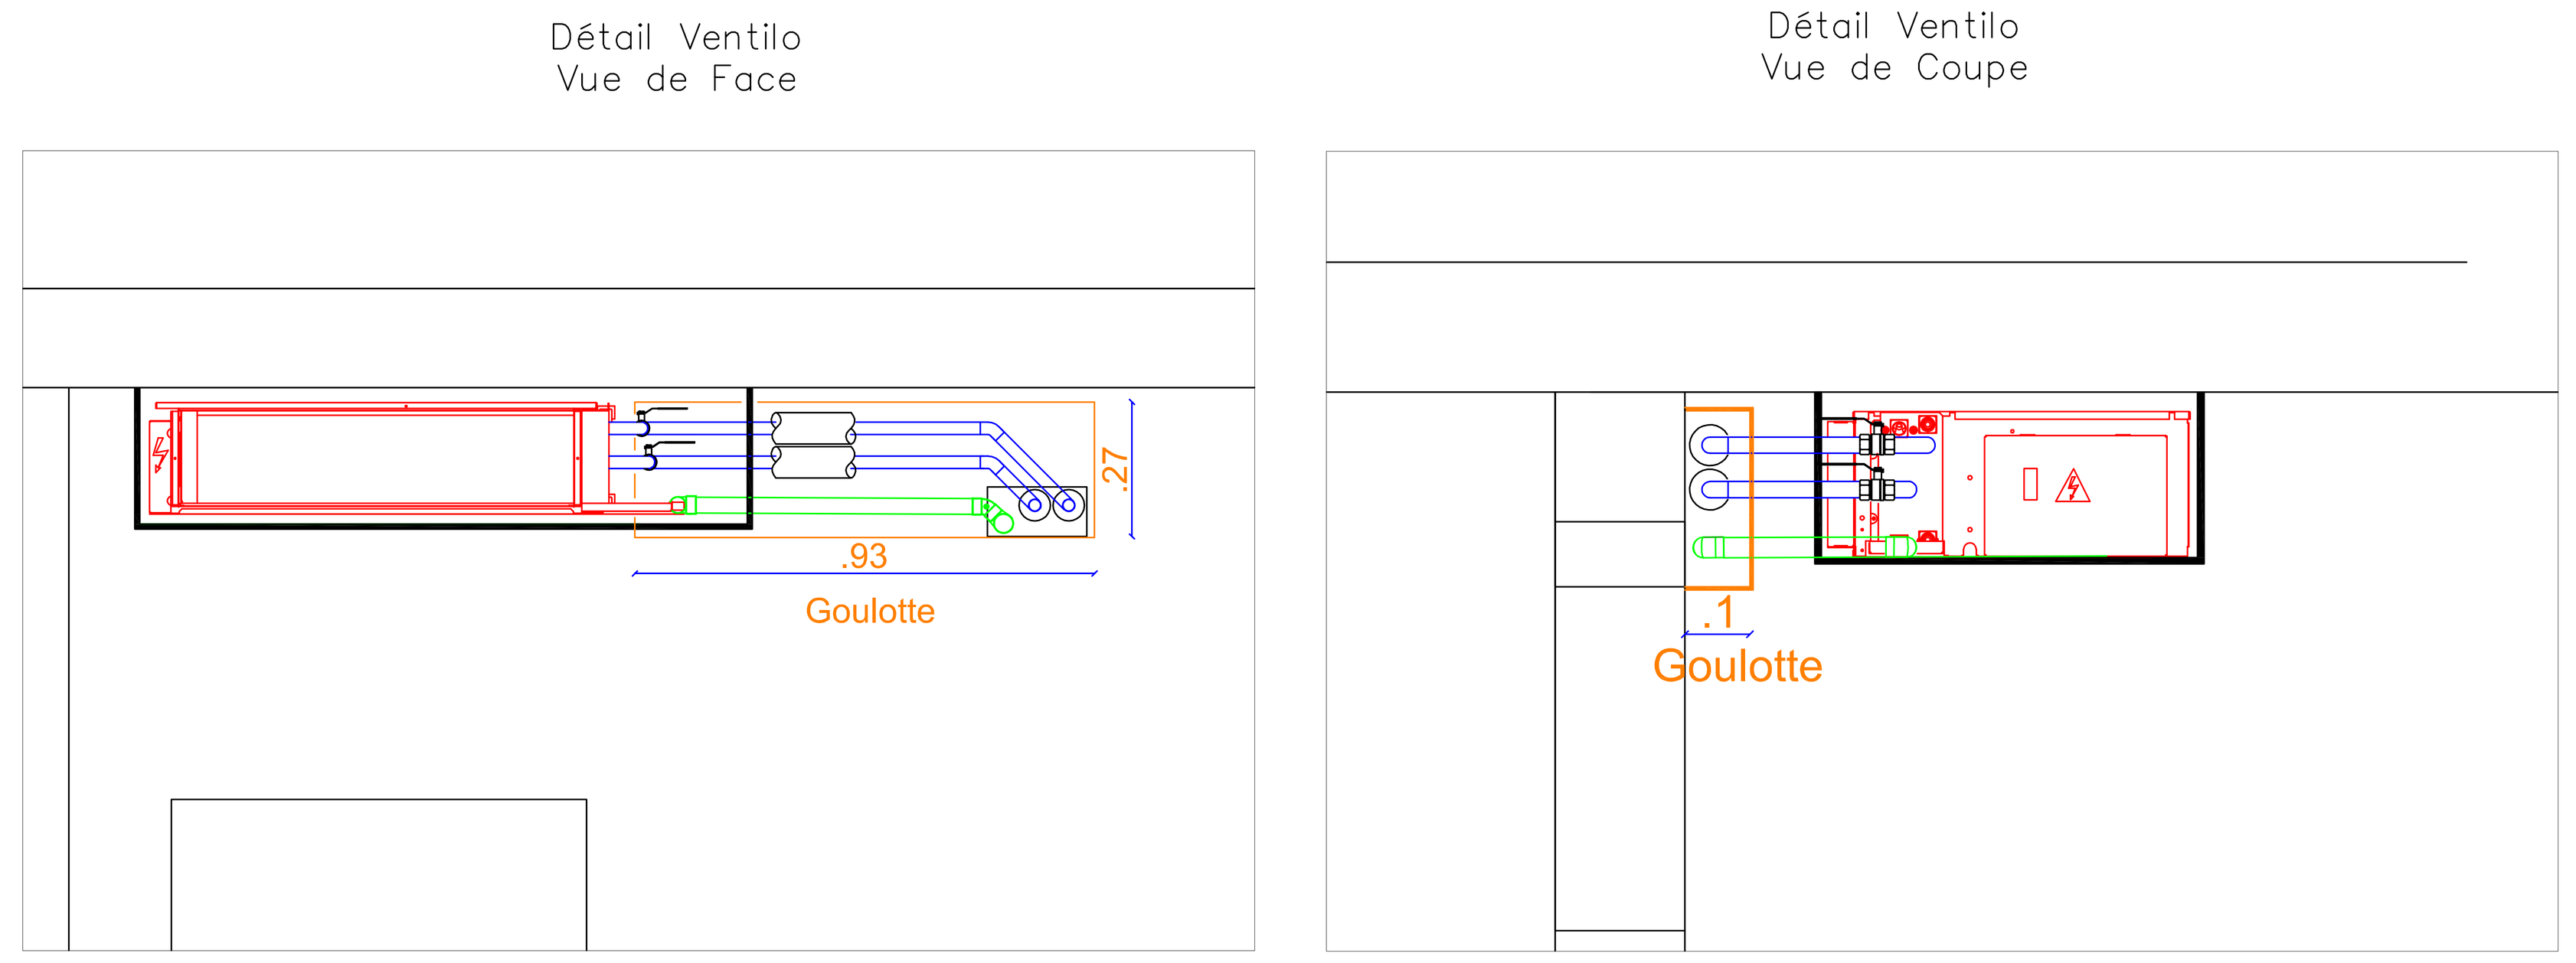


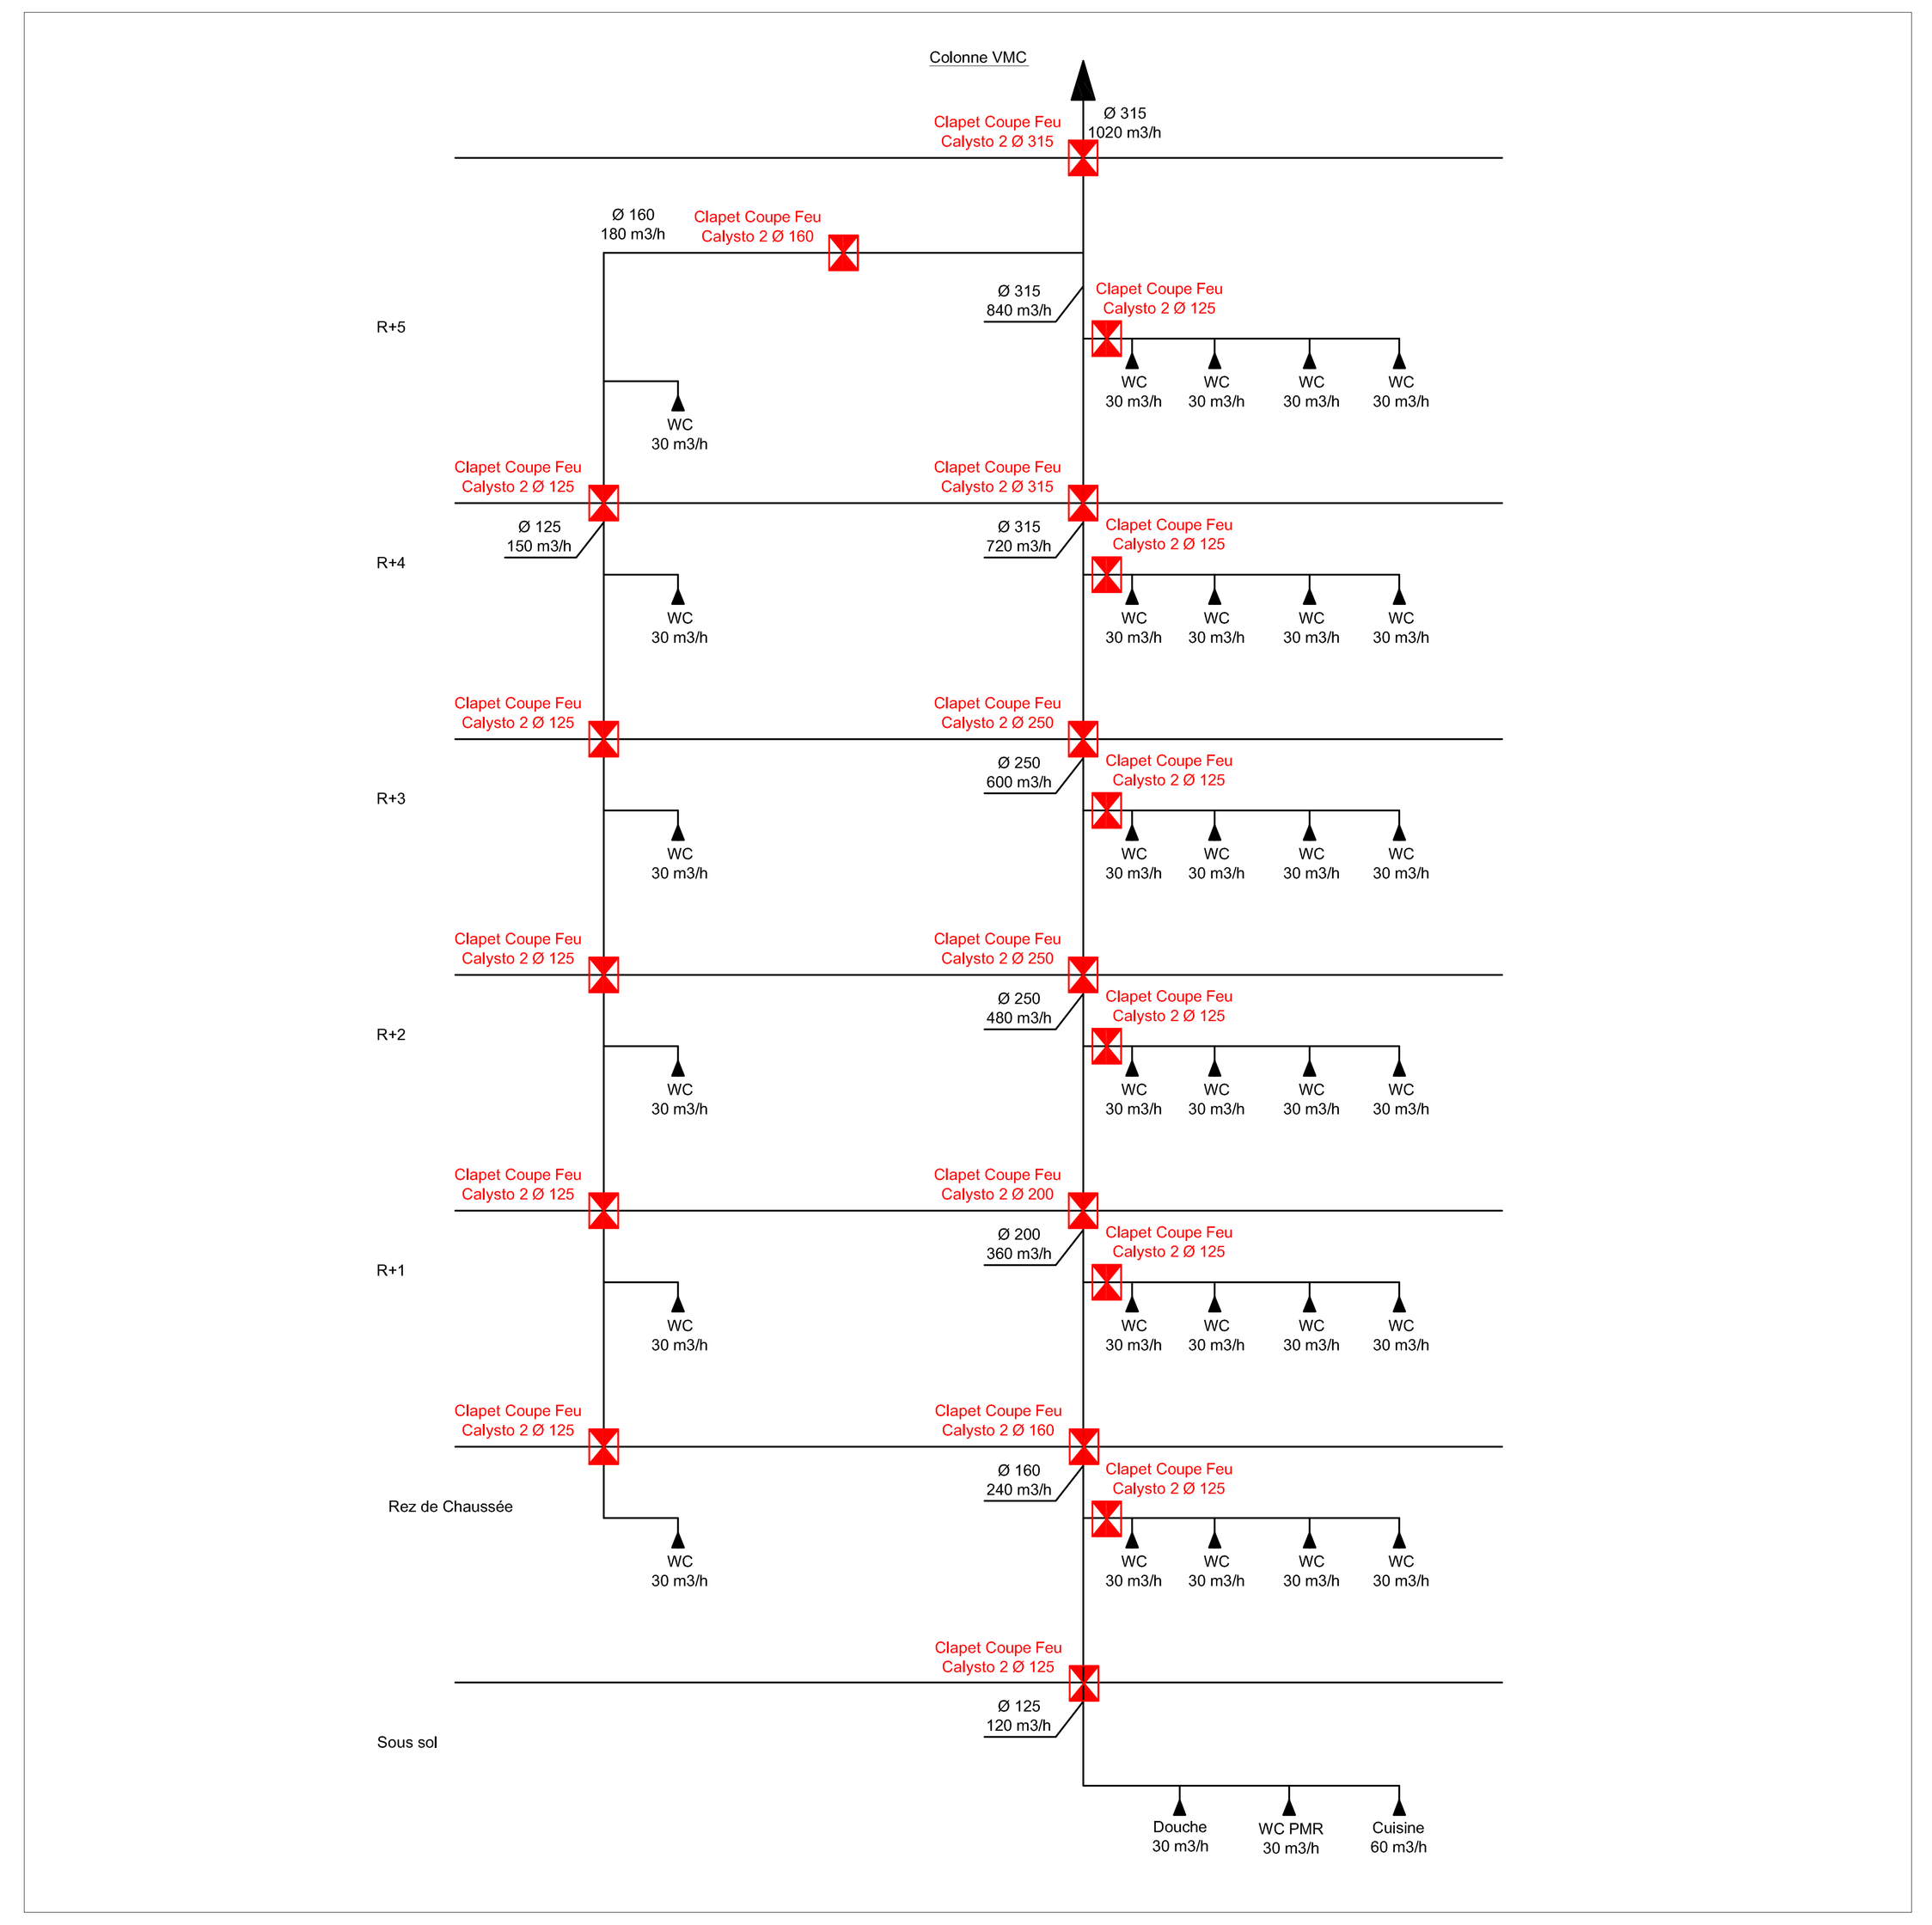

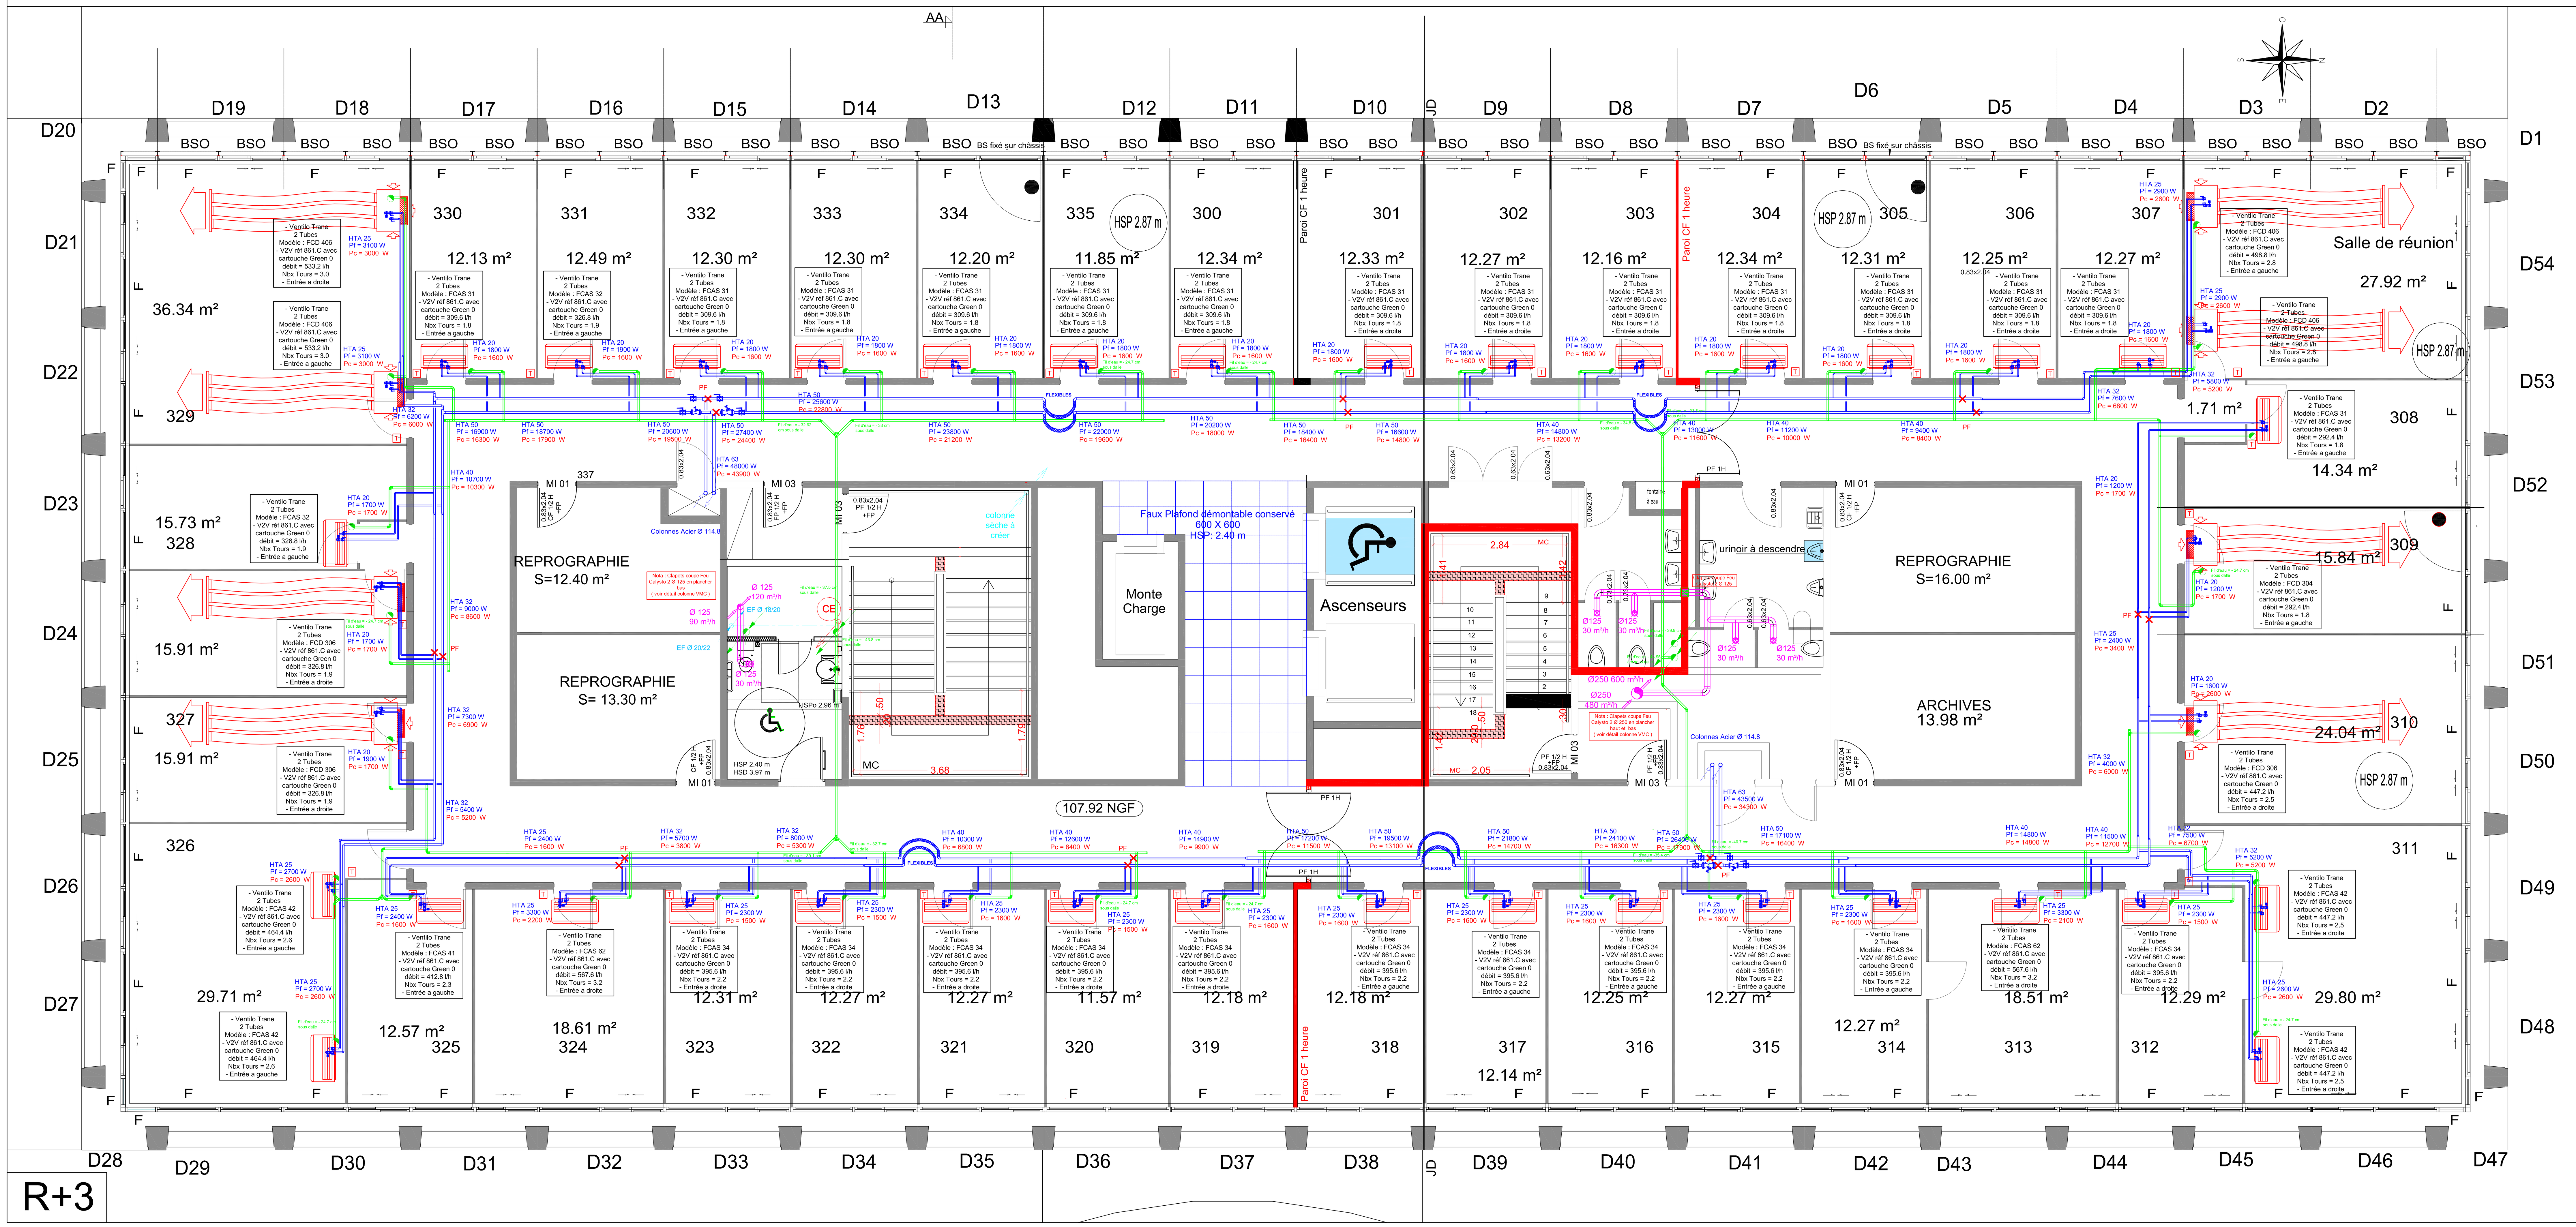

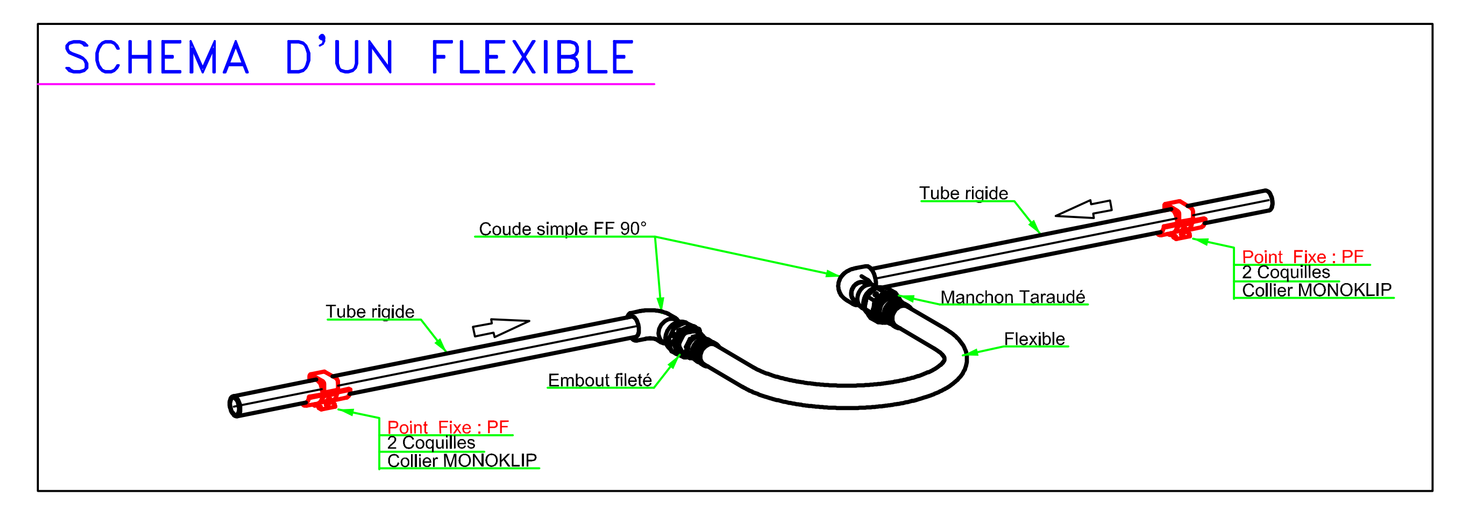

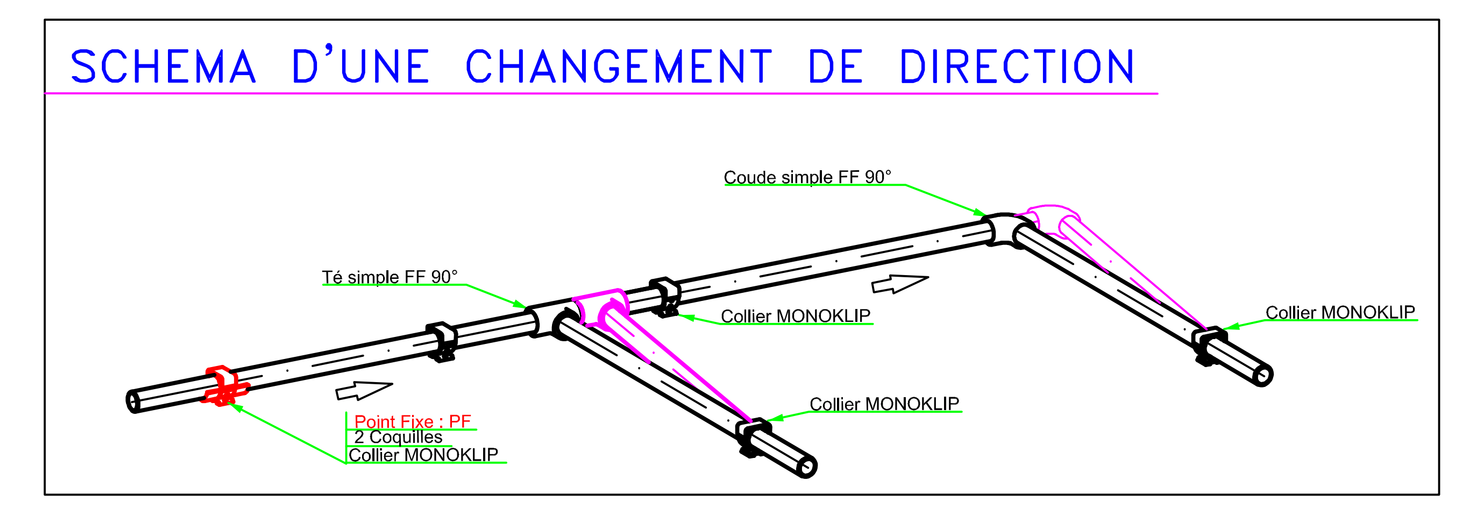

Indice	Désignation	Date	Dessiné	Vérifié	Approuvé
A	Plan Recollement	15/01/2015	J.F.	M.M	M.M.
0	Emission Originale	06/09/2013	J.F.	M.M	M.M.

Remise a Niveau du siége de la DDTM du GARD
LOT 6 - CVC - Plomberie
Niveau R+3 - Plan Exécutions

MAITRE D'OUVRAGE: DDTM, 89, Rue Weber, 30907 Nimes. Tél: 04 66 62 63 44

ARCHITECTE: Cregut - Duport, 7, Boulevard Talabot, 30000 Nimes. Tél: 04 66 29 44 02. Fax: 04 66 29 44 09. Email: agence@cregut-duport.com

B.E.T. STRUCTURE: I.T.S SANDRI, 124, Impasse Louis Aragon, 30600 Vauvert. Tél: 04 66 53 44 05. Fax: 04 66 53 49 86. Email: its.sandri@orange.fr

BUREAU CONTROLE: SOCOTEC - Agence Gard Lozere, Immeuble le Colisée, 30900 Nimes. Tél: 04 66 29 15 78. Fax: 04 66 29 14 74

B.E.T.: EREN Ingénierie, Immeuble le Polygone, 1950, Avenue Maréchal Juin, 30900 Nimes. Tél: 04 66 29 22 88. Fax: 04 66 29 22 67. Email: eren@free.fr

O.P.C.: ECMO, 7bis, Rue Fléchier, 30000 Nimes. Tél: 04 66 76 08 82. Fax: 04 66 76 08 88. Email: bet-ecmo@wanadoo.fr

ZAC ST ANTOINE, Rue GARRIGUETTES, 34130 ST AUNES. Tel:04.67.91.26.00. Fax: 04.67.91.26.01. Mail: clim.travaux@actem.net

PLAN N° N° 105

EXE

ECHELLE : 1/50

Ce document est la propriété de ACTEM. Son contenu ne peut être divulgé sans son autorisation préalable écrite.