SOMMAIRE

N°	TITRE
AT 2	Plan de situation 1/2
AT 2	Plan de situation 2/2
AT 4	Plan de masse
AT 5 - 8	Plan projet
AT 9	Plan existant

Annexes :

AT 3	Notice sécurité incendie
AT 10	Notice accessibilité

REVISIONS

CREATION DE LA CAFETERIA RELAIS H CAFE
CHU CLERMONT FERRAND - ESTAING #382722

AT ERP

08/02/2019



CHU CLERMONT FERRAND - SITE ESTAING

CENTRE HOSPITALIER UNIVERSITAIRE CLERMONT FERRAND

Rue du Ressort
CLERMONT FERRAND 63000

LAGARDERE TRAVEL RETAIL FRANCE SNC

Lagardère TRAVEL RETAIL

55 rue Deguingand
92301 LEVALLOIS PERRET Cedex
tel : 01.40.87.26.00

V2B ARCHITECTES

V2B Architectes

27 rue Rousselet
75007 PARIS
tel : 06.58.09.88.89



CHU Clermont Ferrand
Site ESTAING

AT 2 - SITUATION




CHU Clermont Ferrand
Site ESTAING

Entrée du bâtiment

Relais H Café

AT 2 - SITUATION

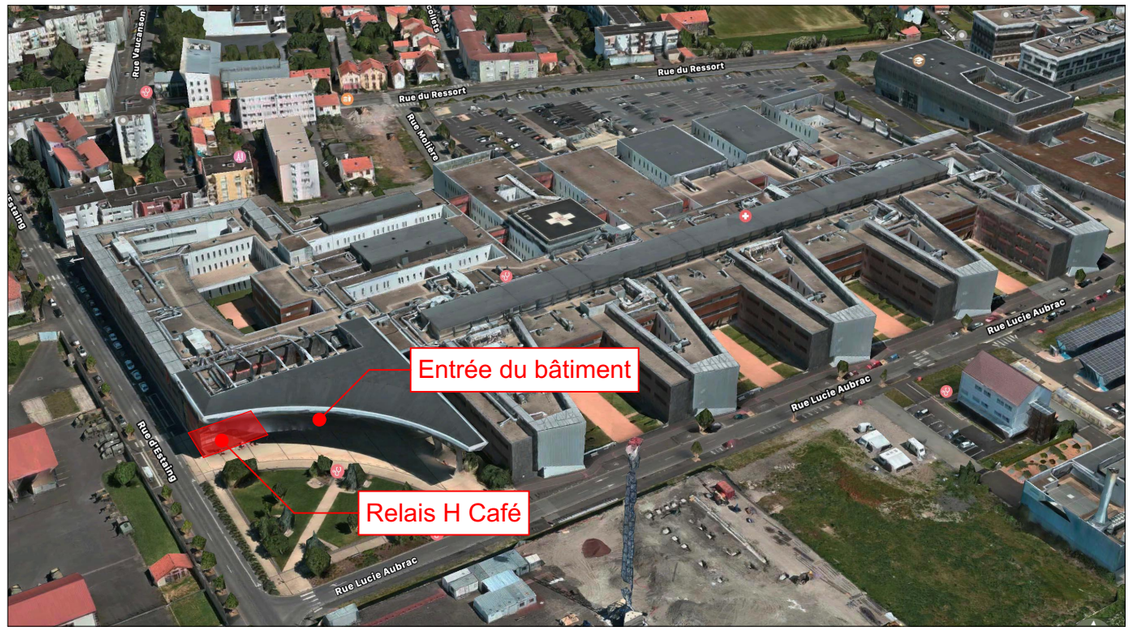

Entrée du bâtiment

Relais H Café

AT 2 - SITUATION

CREATION DE LA CAFETERIA RELAIS H CAFE
CHU CLERMONT FERRAND - ESTAING #382722

CONCEDANT :
CHU CLERMONT FERRAND - SITE ESTAING
Rue du Ressort
CLERMONT FERRAND 63000

HOPITAUX Drôme Nord

CONCESSIONNAIRE :
LAGARDERE TRAVEL RETAIL FRANCE SNC
55 rue Deguingand
92301 LEVALLOIS PERRET Cedex
tel : 01.40.87.26.00

Lagardère TRAVEL RETAIL

ARCHITECTE :
V2B ARCHITECTES
27 rue Rousselet
75007 PARIS
tel : 06.58.09.88.89


V2B Architectes

AT ERP

Situation 1/2

Date : 08/02/2019
Format : A3
Echelle : 1:2,36, 1:2,60

AT 2

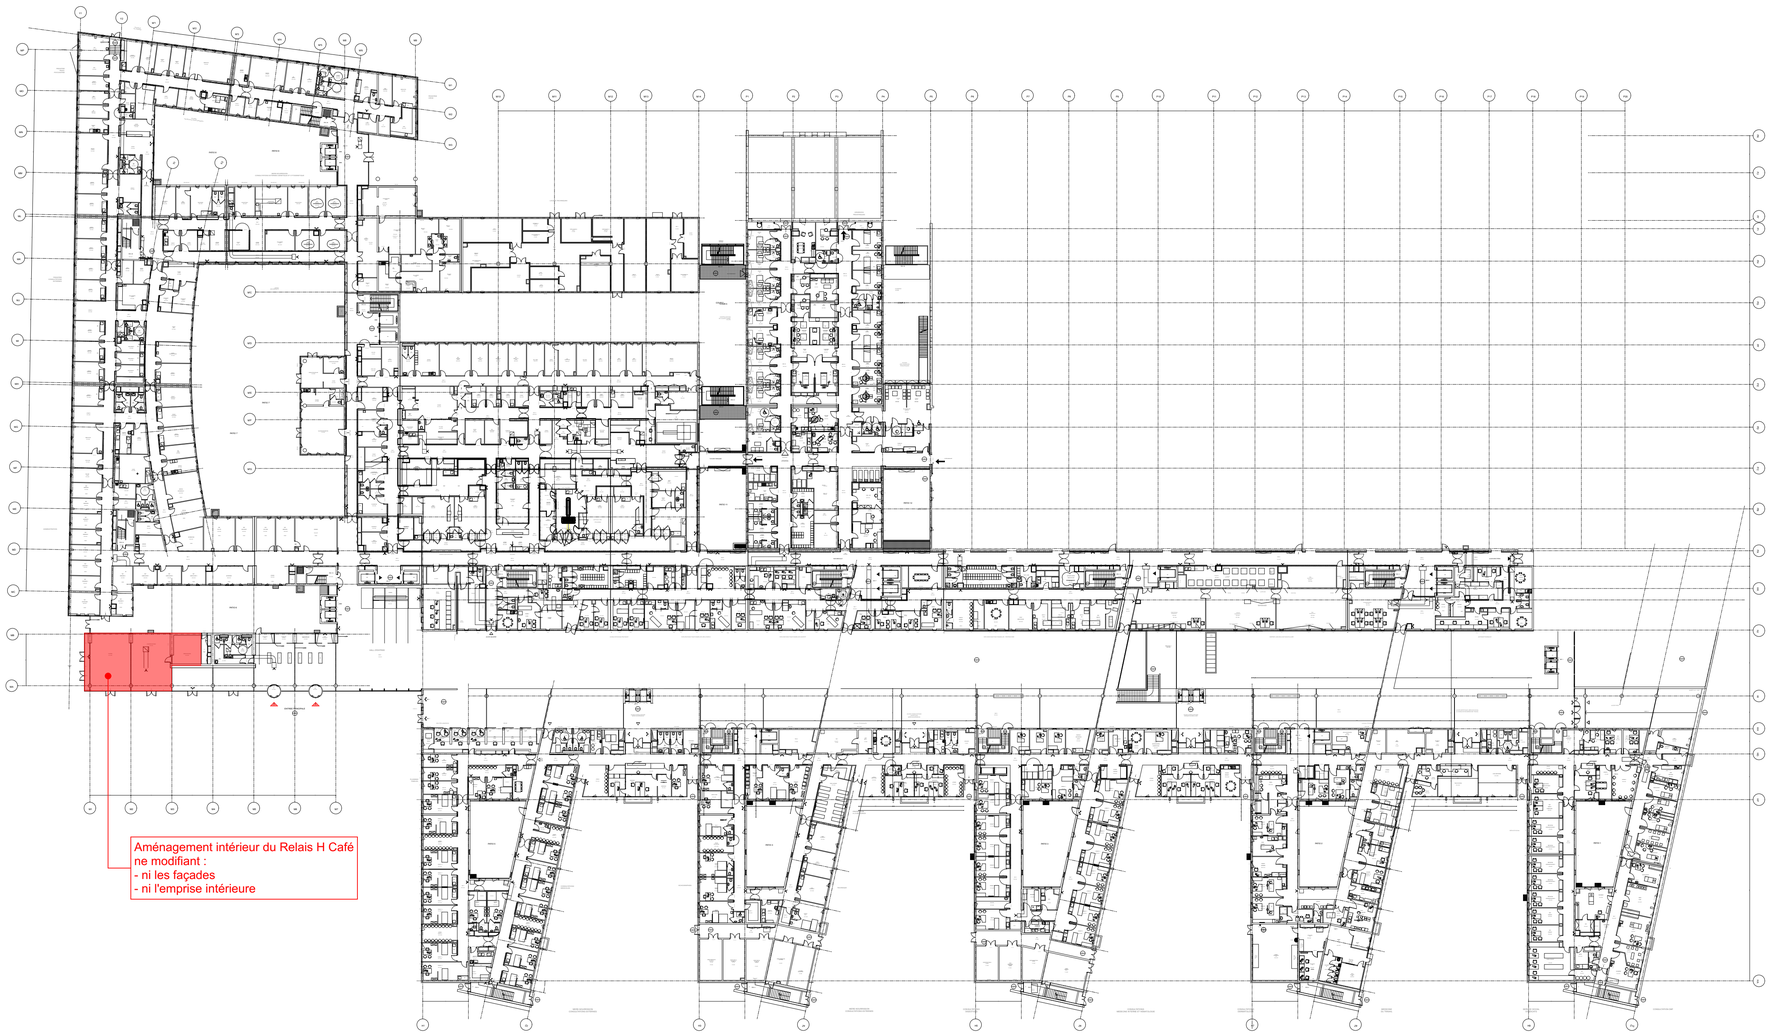

CREATION DE LA CAFETERIA RELAIS H CAFE
CHU CLERMONT FERRAND - ESTAING #382722

AT ERP

08/02/2019



CHU CLERMONT FERRAND - SITE ESTAING

CHU CLERMONT FERRAND CENTRE HOSPITALIER UNIVERSITAIRE

Rue du Ressort
CLERMONT FERRAND 63000

LAGARDERE TRAVEL RETAIL FRANCE SNC

Lagardère TRAVEL RETAIL


55 rue Deguingand
92301 LEVALLOIS PERRET Cedex
tel : 01.40.87.26.00

V2B ARCHITECTES

V2B Architectes

27 rue Rousselet
75007 PARIS
tel : 06.58.09.88.89

	AT ERP	Date : 08/02/2019	AT 2
	Situation 2/2	Format : A1	
		Echelle : 1:500	

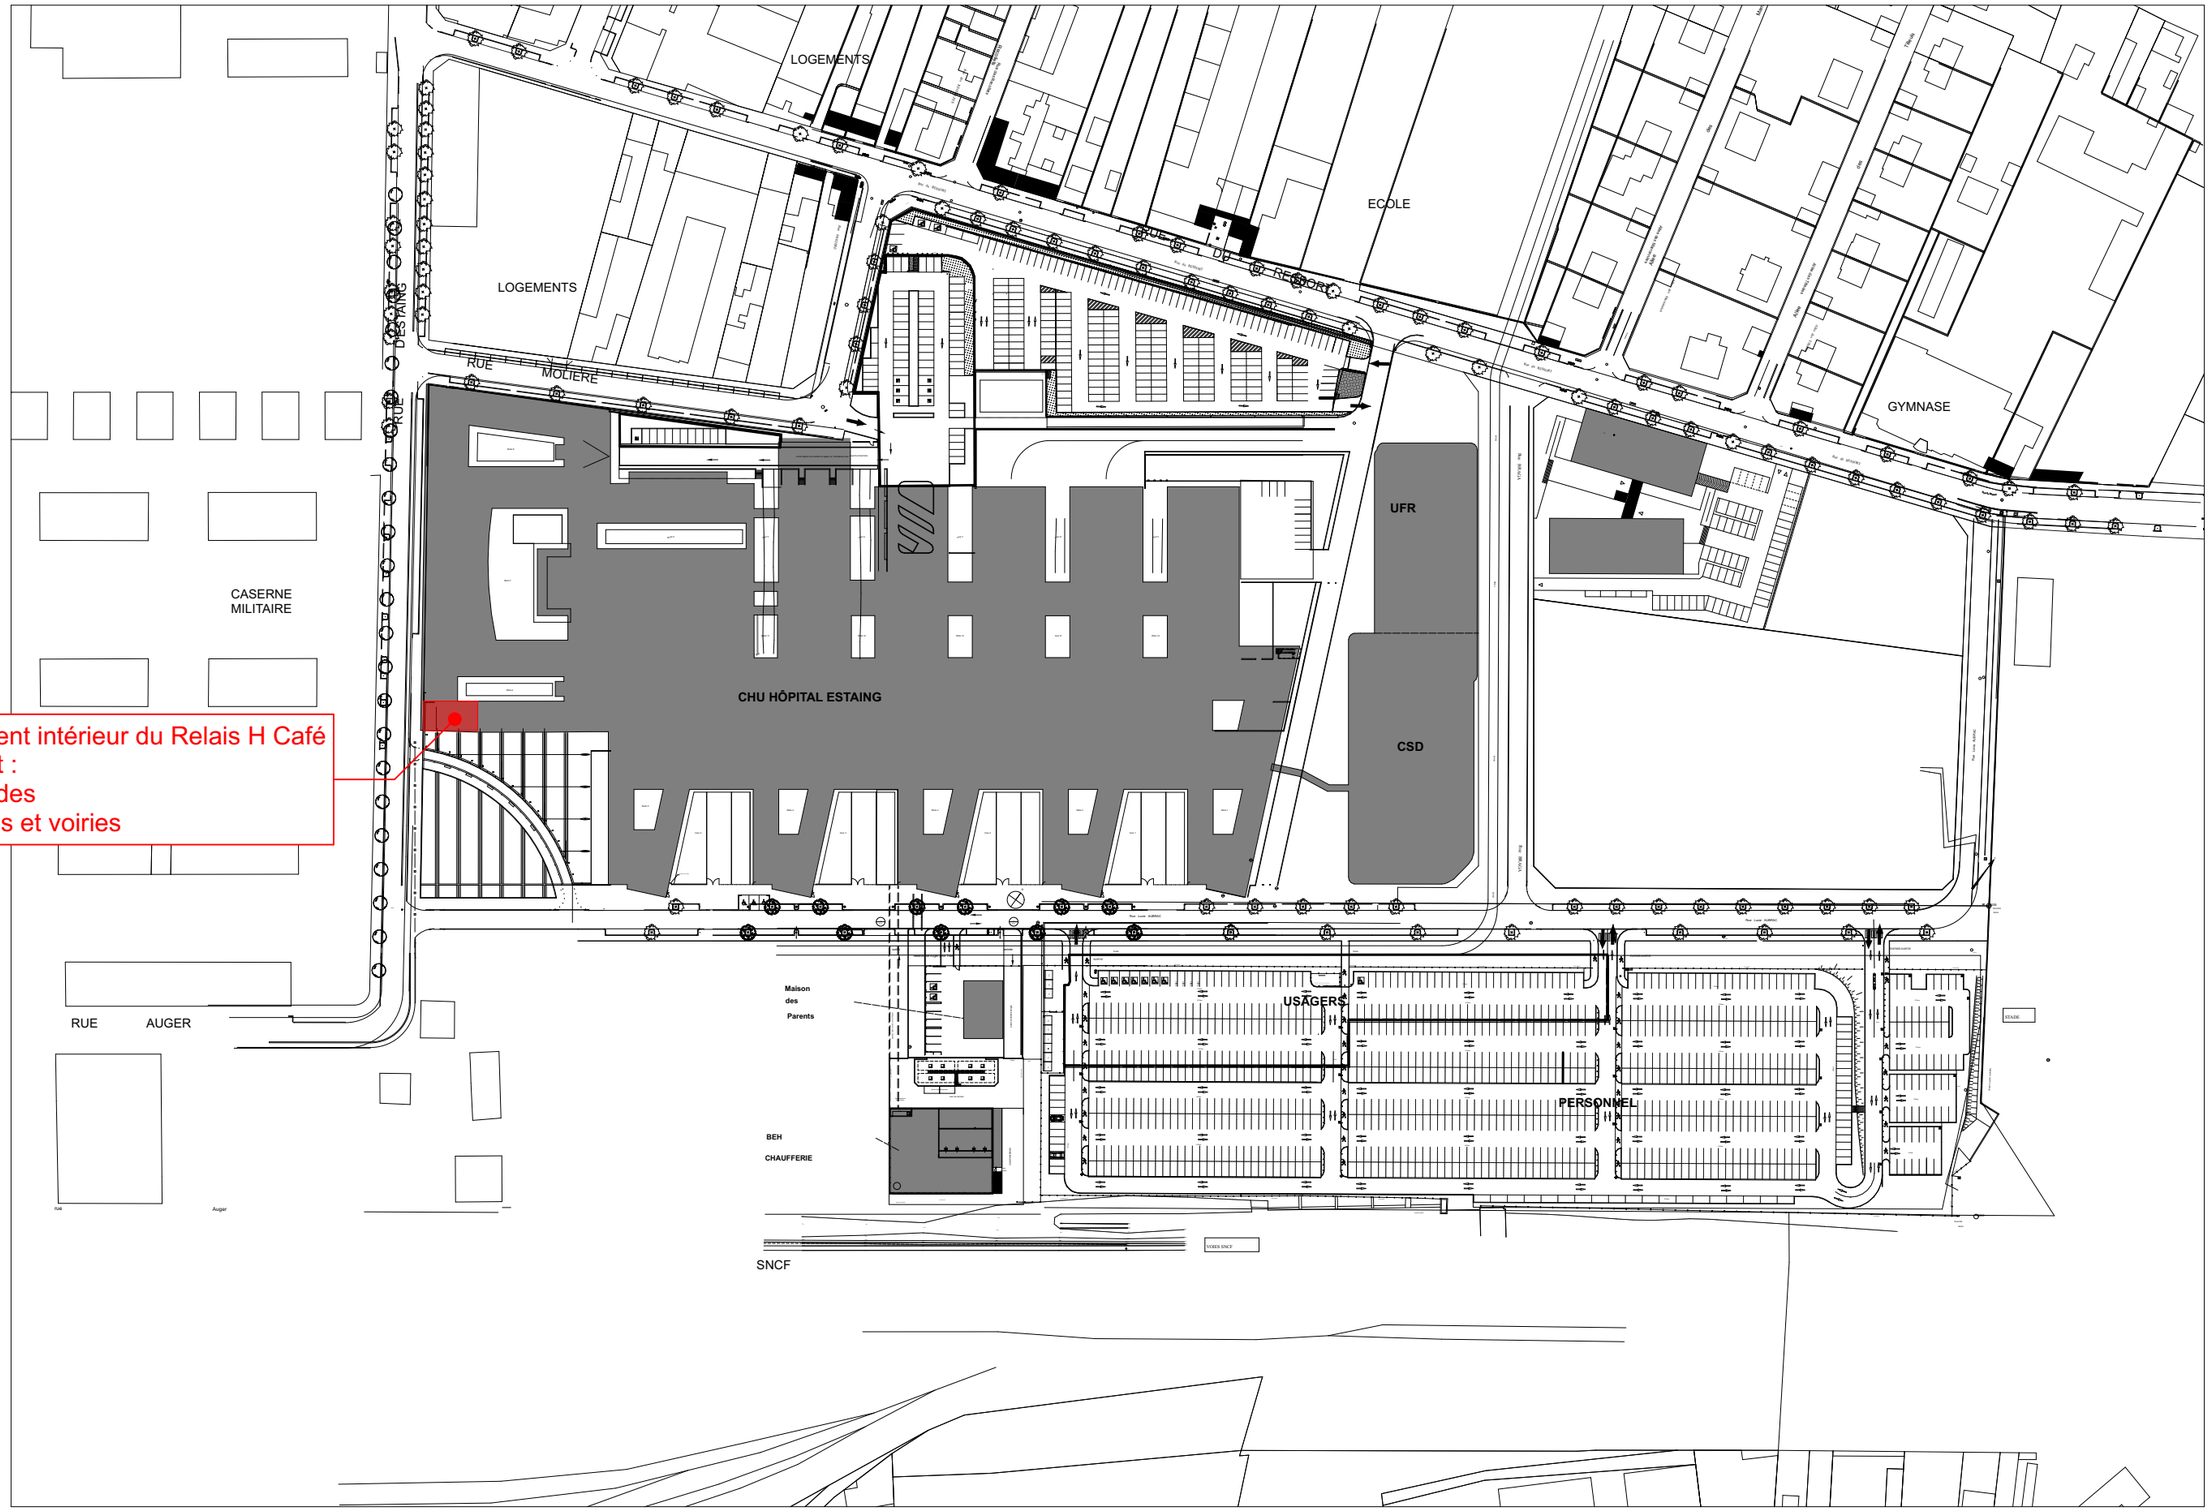

CREATION DE LA CAFETERIA RELAIS H CAFE
CHU CLERMONT FERRAND - ESTAING #382722

CONCEDANT :
CHU CLERMONT FERRAND - SITE ESTAING
Rue du Ressort
CLERMONT FERRAND 63000

CONCESSIONNAIRE :
LAGARDERE TRAVEL RETAIL FRANCE SNC
55 rue Deguingand
92301 LEVALLOIS PERRET Cedex
tel : 01.40.87.26.00

ARCHITECTE :
V2B ARCHITECTES
27 rue Rousselet
75007 PARIS
tel : 06.58.09.88.89

AT ERP

Plan masse

Date : 08/02/2019
Format : A3
Echelle : 1:2000

AT 4

ESPACE CAFETERIA

Création bureau dans local CF 1h existant

Tableau divisionnaire existant conservé

Boutique
A: 20,68 m²

Espace ligne de vente
A: 20,32 m²

Arrêt d'urgence élec au niveau de la caisse

Repose plateau / caisse PMR
H = 80 cm / H libre = 76 cm
Prof = 30 cm

File d'attente
A: 7,14 m²

Pas de seuil

Repose plateau / caisse PMR
H = 80 cm / H libre = 76 cm
Prof = 30 cm

Seuil < 2cm

Seuil < 2cm

Bureau
A: 4,73 m²

Sortie

Assemblage
A: 18,38 m²

PP90 CF 1/2h + FP

Issue existante conservée non modifiée

Meuble avec plateau PMR
H = 80 cm / H libre = 76 cm
Prof = 40 cm

Issue existante conservée non modifiée

Volume CF 1h existant conservé non modifié

Espace assemblage. Puissance de chauffe < 20kW

Accès

Rideau de fermeture existant conservé non modifié

HALL HÔPITAL

Sortie 170 - 2UP

Sortie 170 - 2UP

Issue existante conservée non modifiée

Issue existante conservée non modifiée

AT 5-8 - PLAN PROJET 1:50

Faux plafond existant conservé

Repose plateau / caisse PMR
H = 80 cm / H libre = 76 cm
Prof = 30 cm

Repose plateau / caisse PMR
H = 80 cm / H libre = 76 cm
Prof = 30 cm

AT 5-8 - COUPE PROJET 1 1:50

Faux plafond existant conservé

Repose plateau / caisse PMR
H = 80 cm / H libre = 76 cm
Prof = 30 cm

Meuble avec plateau PMR
H = 80 cm / H libre = 76 cm
Prof = 40 cm

AT 5-8 - COUPE PROJET 2 1:50

Zone CF 1h existante conservée

Zones non accessibles au public

CREATION DE LA CAFETERIA RELAIS H CAFE
CHU CLERMONT FERRAND - ESTAING #382722

AT 5-8

Date : 08/02/2019
Format : A2
Echelle : 1:50


AT ERP

Plan projet

ARCHITECTE :
V2B ARCHITECTES
27 rue Rambuteau
75007 PARIS
tél : 06.58.09.88.89

CONCESSIONNAIRE :
LAGARDERE TRAVEL RETAIL FRANCE SNC
55 rue Danton
92301 LEVALLOIS PERRET Cedex
tél : 01.40.87.26.00

CONCEDANT :
CHU CLERMONT FERRAND - SITE ESTAING
Rue du Ressort
CLERMONT FERRAND 63000

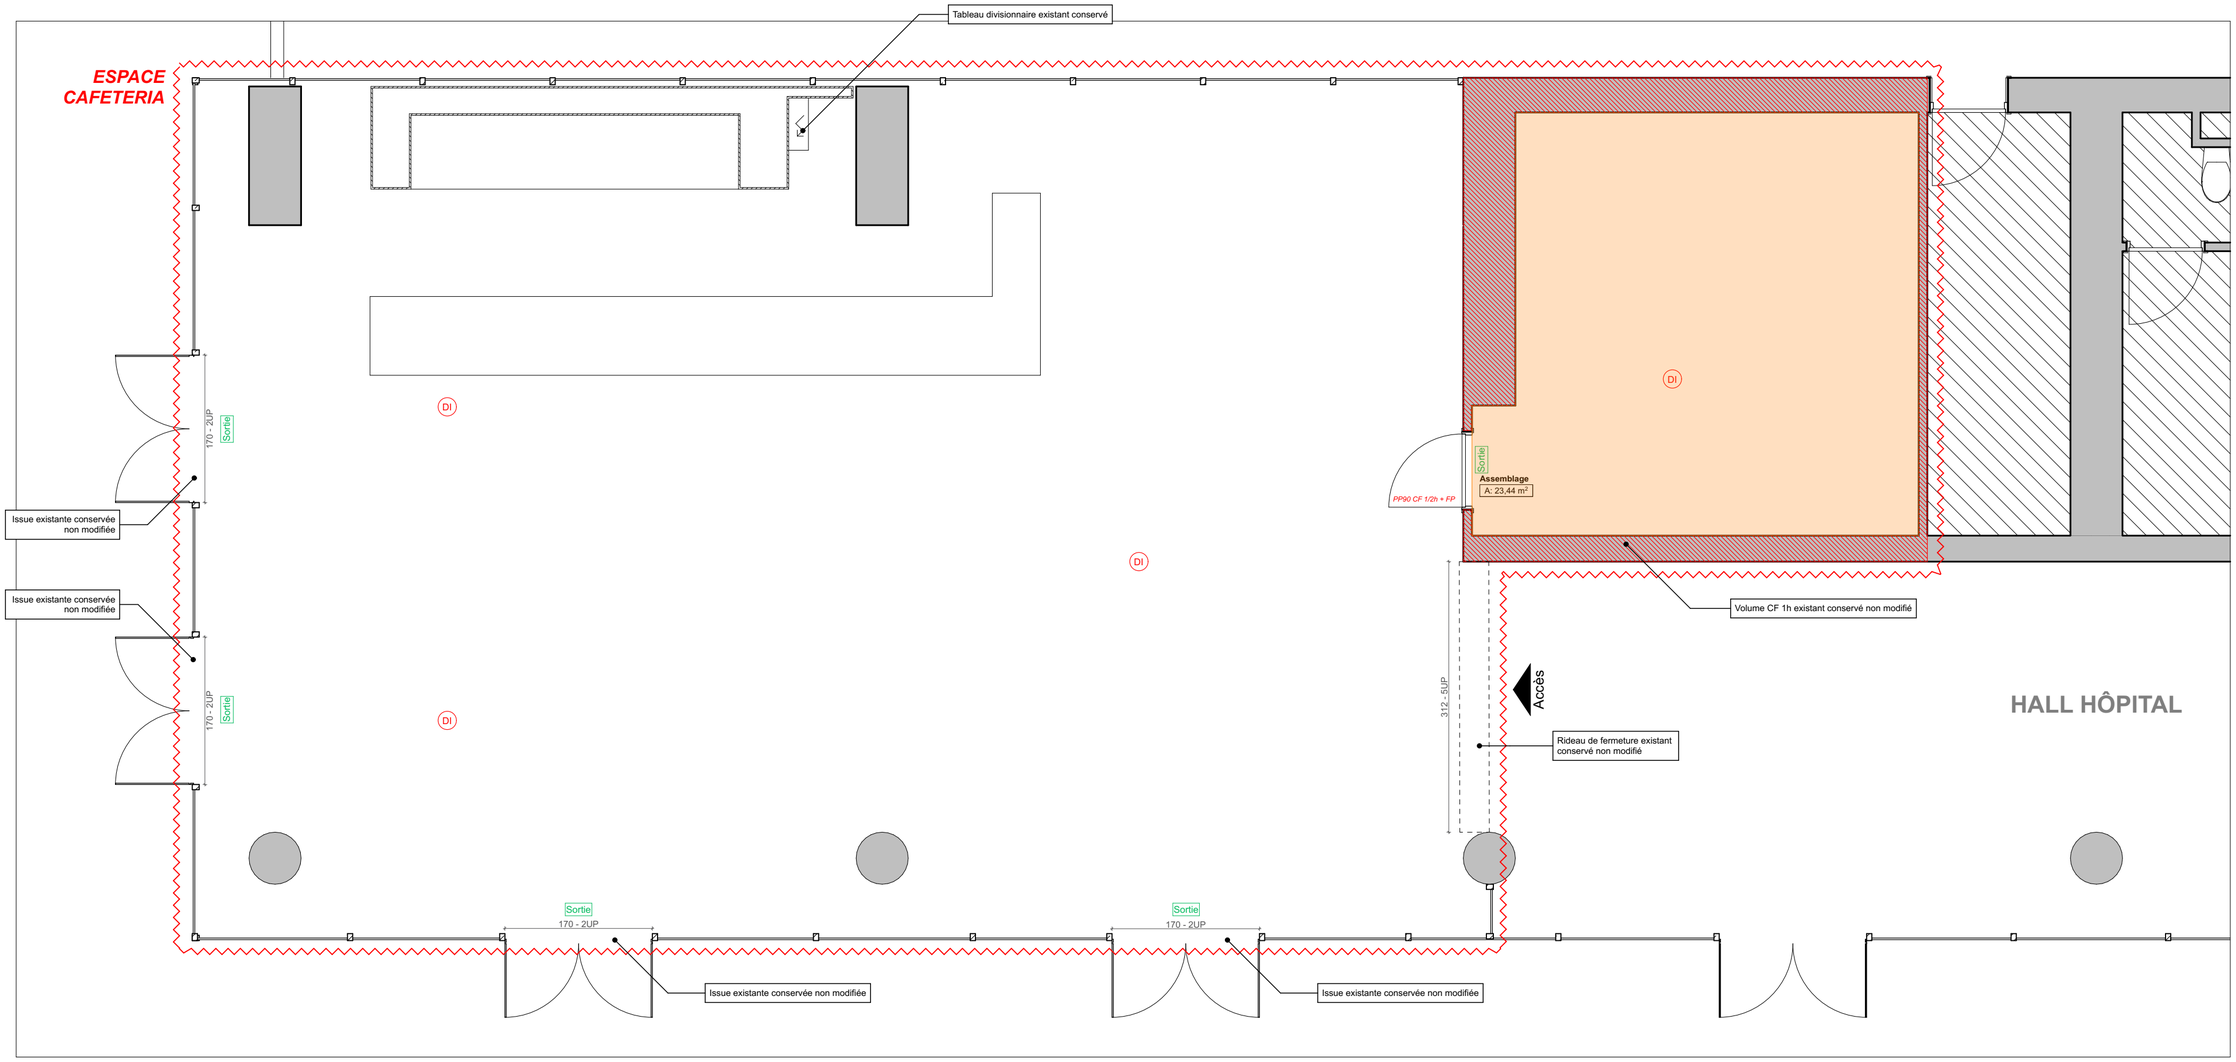

AT 9 - PLAN EXISTANT **1:50**

Zone CF 1h existante conservée

Zones non accessibles au public

CREATION DE LA CAFETERIA RELAIS H CAFE
CHU CLERMONT FERRAND - ESTAING #382722

AT ERP

Plan existant

Date : 08/02/2019
Format : A2
Echelle : 1:50

AT 9

ARCHITECTE :
V2B ARCHITECTES
27 rue Rousselet
75007 PARIS
tel : 06.58.09.88.89

CONCESSIONNAIRE :
LAGARDERE TRAVEL RETAIL FRANCE SNC
55 rue Danton
92301 LEVALLOIS PERRET Cedex
tel : 01.40.87.26.00

CONCEDANT :
CHU CLERMONT FERRAND - SITE ESTAING
Rue du Ressort
CLERMONT FERRAND 63000