SOMMAIRE

N°	TITRE
AT 2	Plan de situation 1/2
AT 2	Plan de situation 2/2
AT 4	Plan de masse
AT 5 - 8	Plan projet
AT 9	Plan existant
Annexes :	
AT 3	Notice sécurité incendie
AT 10	Notice accessibilité

REVISIONS

CREATION DE LA CAFETERIA RELAIS H CAFE
CHU CLERMONT FERRAND - GABRIEL-MONTPIED #382213

AT ERP

08/02/2019



CHU CLERMONT FERRAND - SITE GABRIEL MONTPIED

CENTRE HOSPITALIER UNIVERSITAIRE CLERMONT FERRAND

58 Rue Montalembert
CLERMONT FERRAND 63000

LAGARDERE TRAVEL RETAIL FRANCE SNC


Lagardère TRAVEL RETAIL

55 rue Deguingand
92301 LEVALLOIS PERRET Cedex
tel : 01.40.87.26.00

V2B ARCHITECTES


V2B Architectes

27 rue Rousselet
75007 PARIS
tel : 06.58.09.88.89

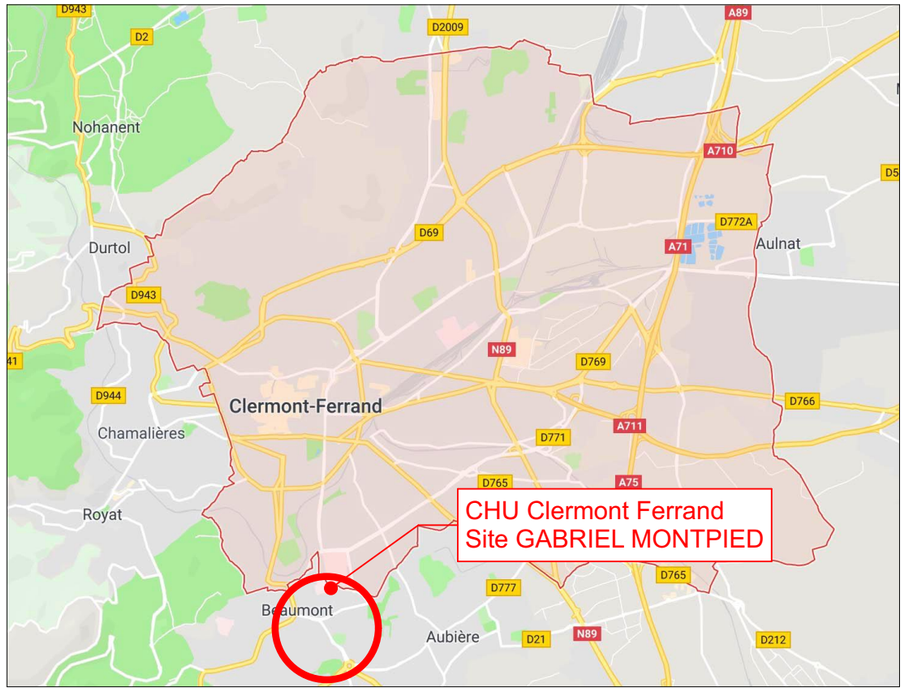


N

AT 2 - SITUATION

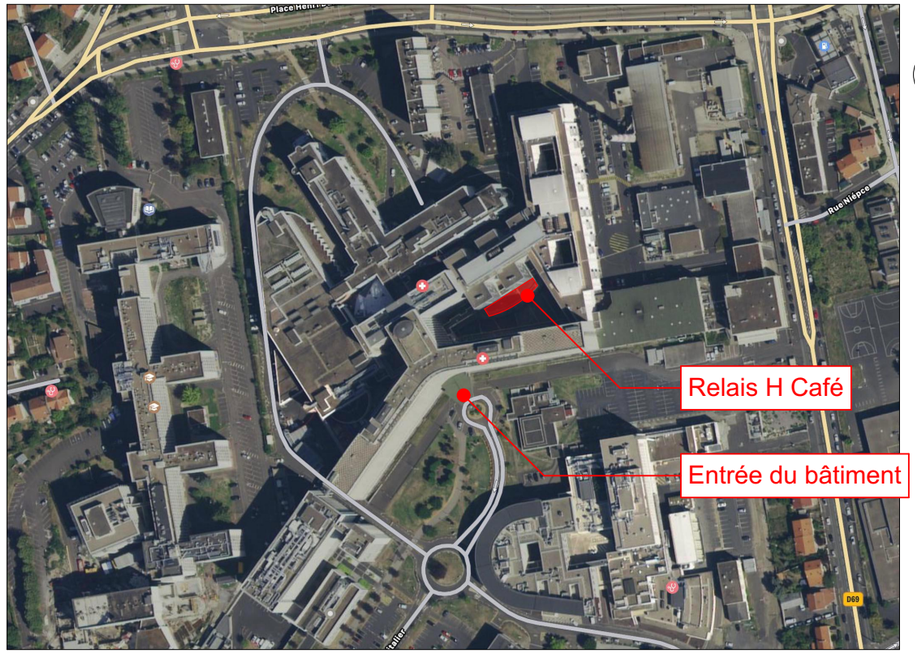

N


AT 2 - SITUATION

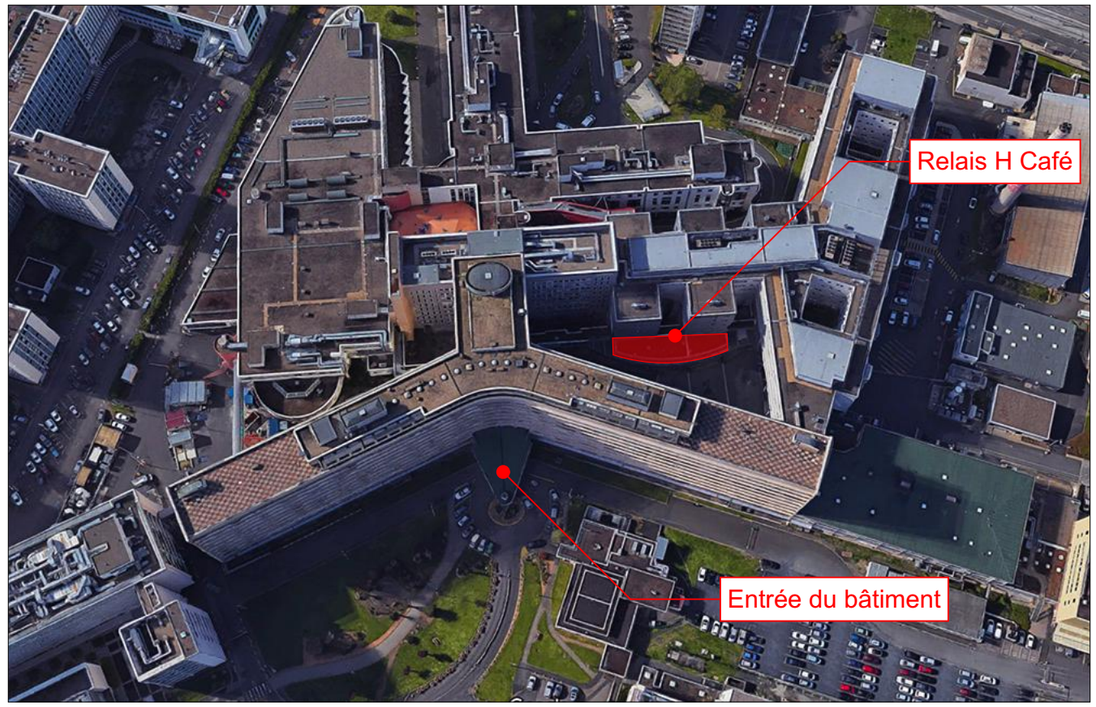

AT 5-8 - PLAN PROJET **1:1**

CREATION DE LA CAFETERIA RELAIS H CAFE
CHU CLERMONT FERRAND - GABRIEL-MONTPIED #382213


CONCEDANT : CHU CLERMONT FERRAND - SITE GABRIEL MONTPIED 58 Rue Montalembert CLERMONT FERRAND 63000	CONCESSIONNAIRE : LAGARDERE TRAVEL RETAIL FRANCE SNC 55 rue Deguingand 92301 LEVALLOIS PERRET Cedex tel : 01.40.87.26.00	ARCHITECTE : V2B ARCHITECTES 27 rue Rousselet 75007 PARIS tel : 06.58.09.88.89		**AT ERP**	Date : 08/02/2019	AT 2
				Situation 1/2	Format : A3 Echelle : 1:1	

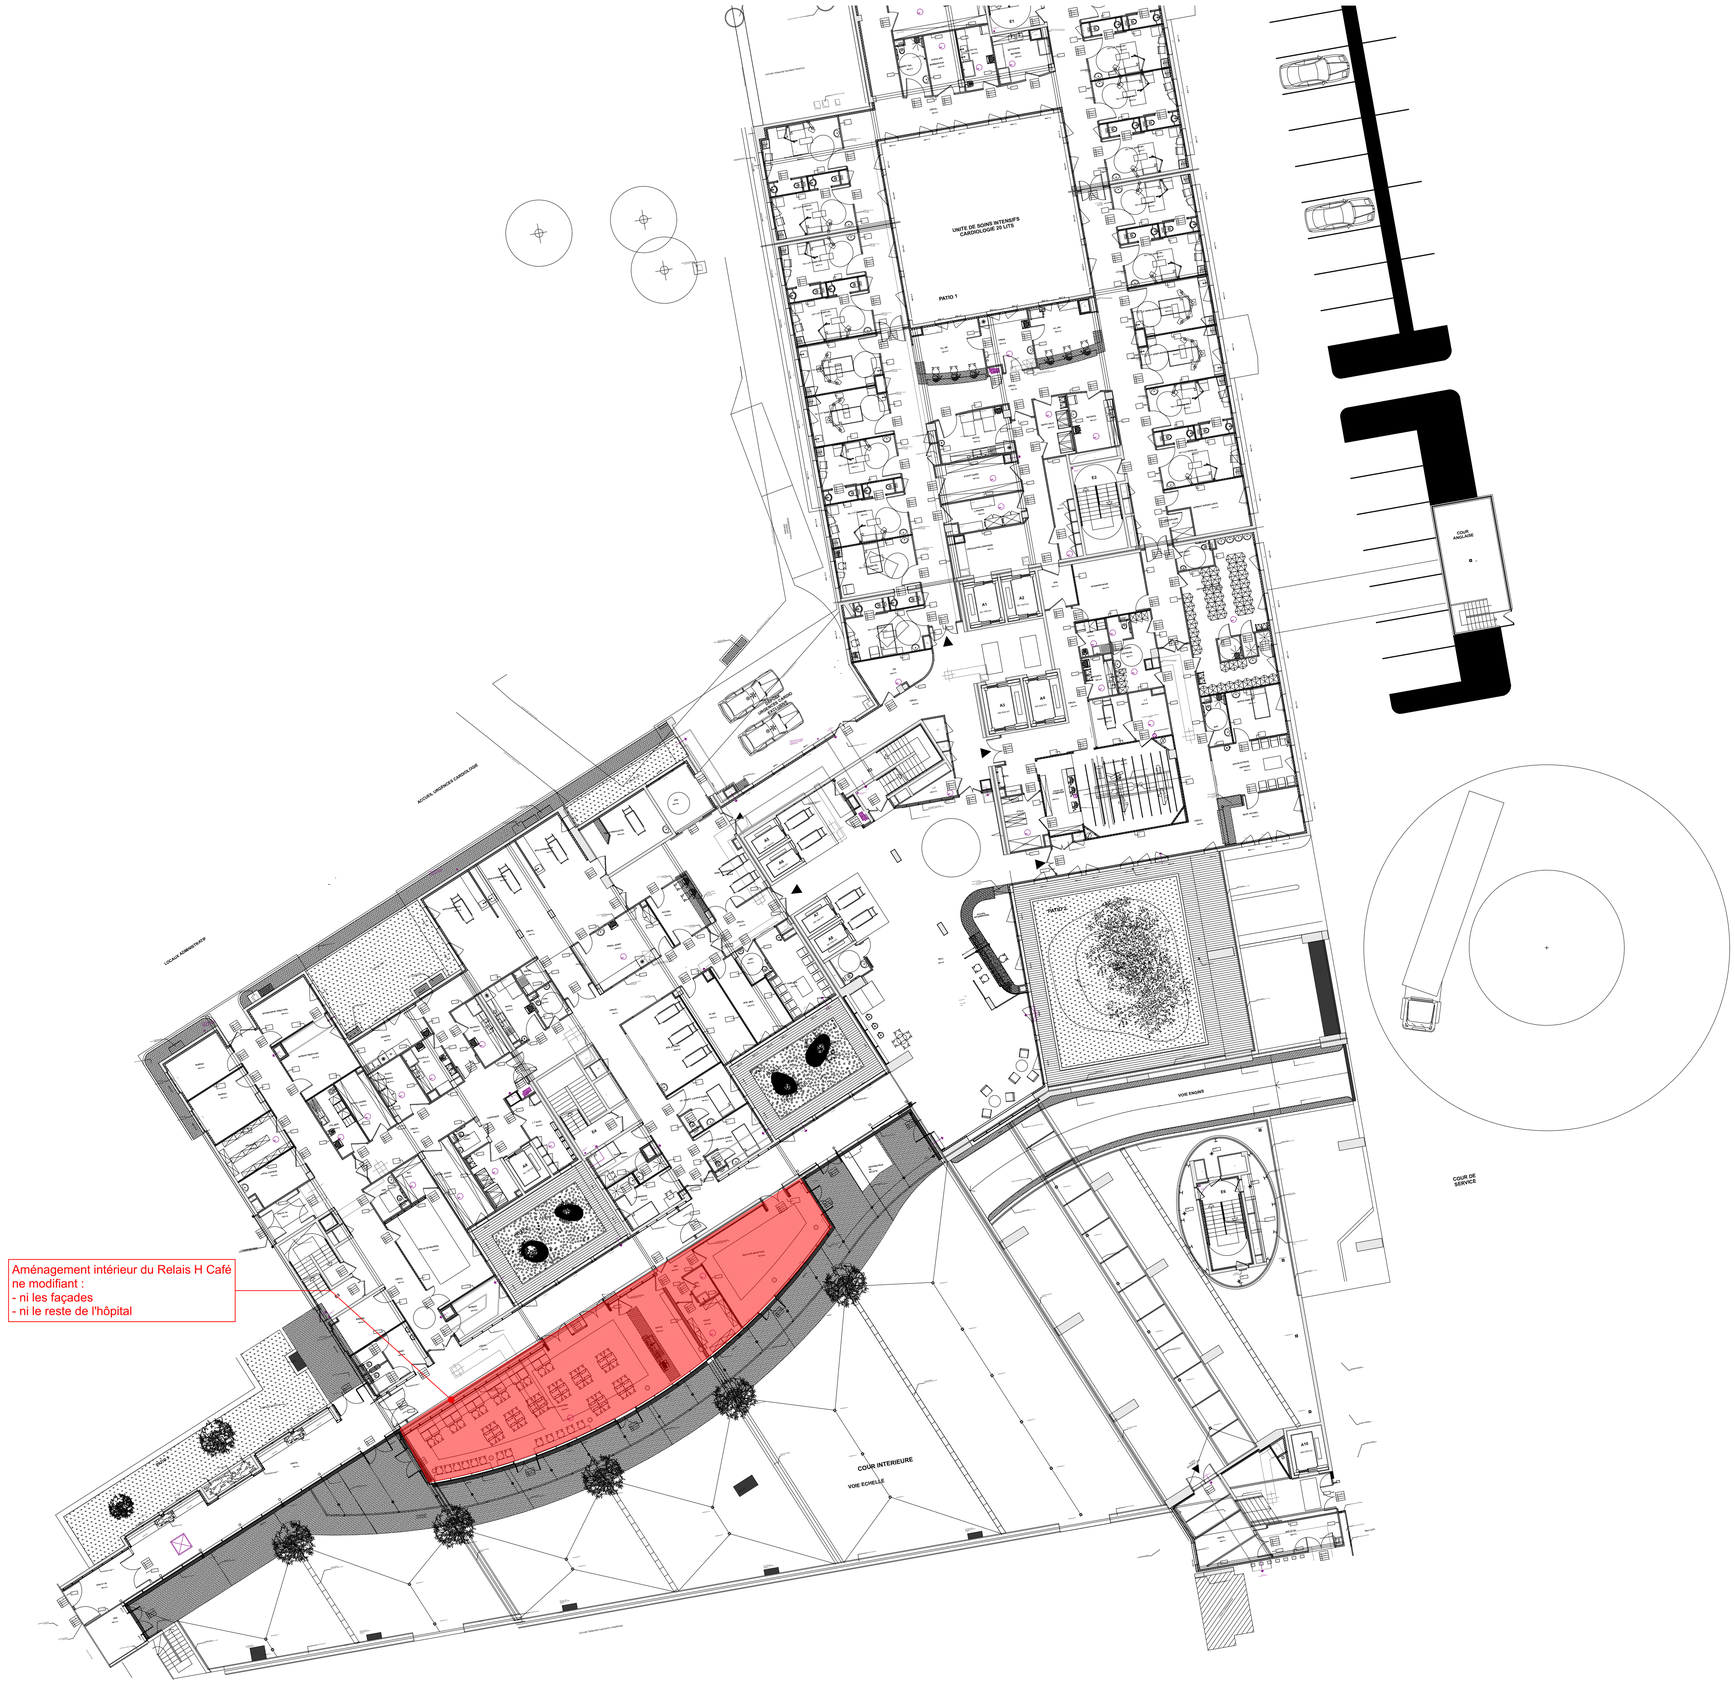

CREATION DE LA CAFETERIA RELAIS H CAFE
CHU CLERMONT FERRAND - GABRIEL-MONTPIED #382213

AT ERP

Indice A - 08/02/2019

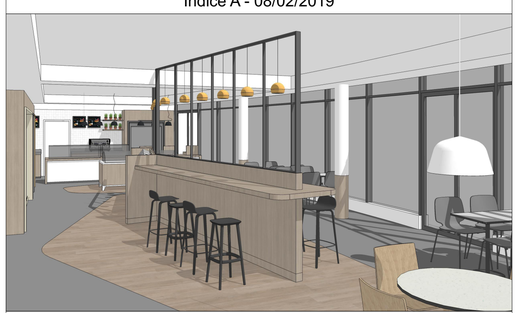

CHU CLERMONT FERRAND - SITE GABRIEL MONTPIED

CHU CLERMONT FERRAND – CENTRE HOSPITALIER UNIVERSITAIRE
58 Rue Montalembert
CLERMONT FERRAND 63000

LAGARDERE TRAVEL RETAIL FRANCE SNC


Lagardère TRAVEL RETAIL
55 rue Deguingand
92301 LEVALLOIS PERRET Cedex
tel : 01.40.87.26.00

V2B ARCHITECTES

V2B Architectes
27 rue Rousselet
75007 PARIS
tel : 06.58.09.88.89


	AT ERP	Date : 08/02/2019	AT 2
	Situation 2/2	Format : A1	
		Echelle : 1:200	

Aménagement intérieur du Relais H Café
ne modifiant :
- ni les façades
- ni les accès et voiries

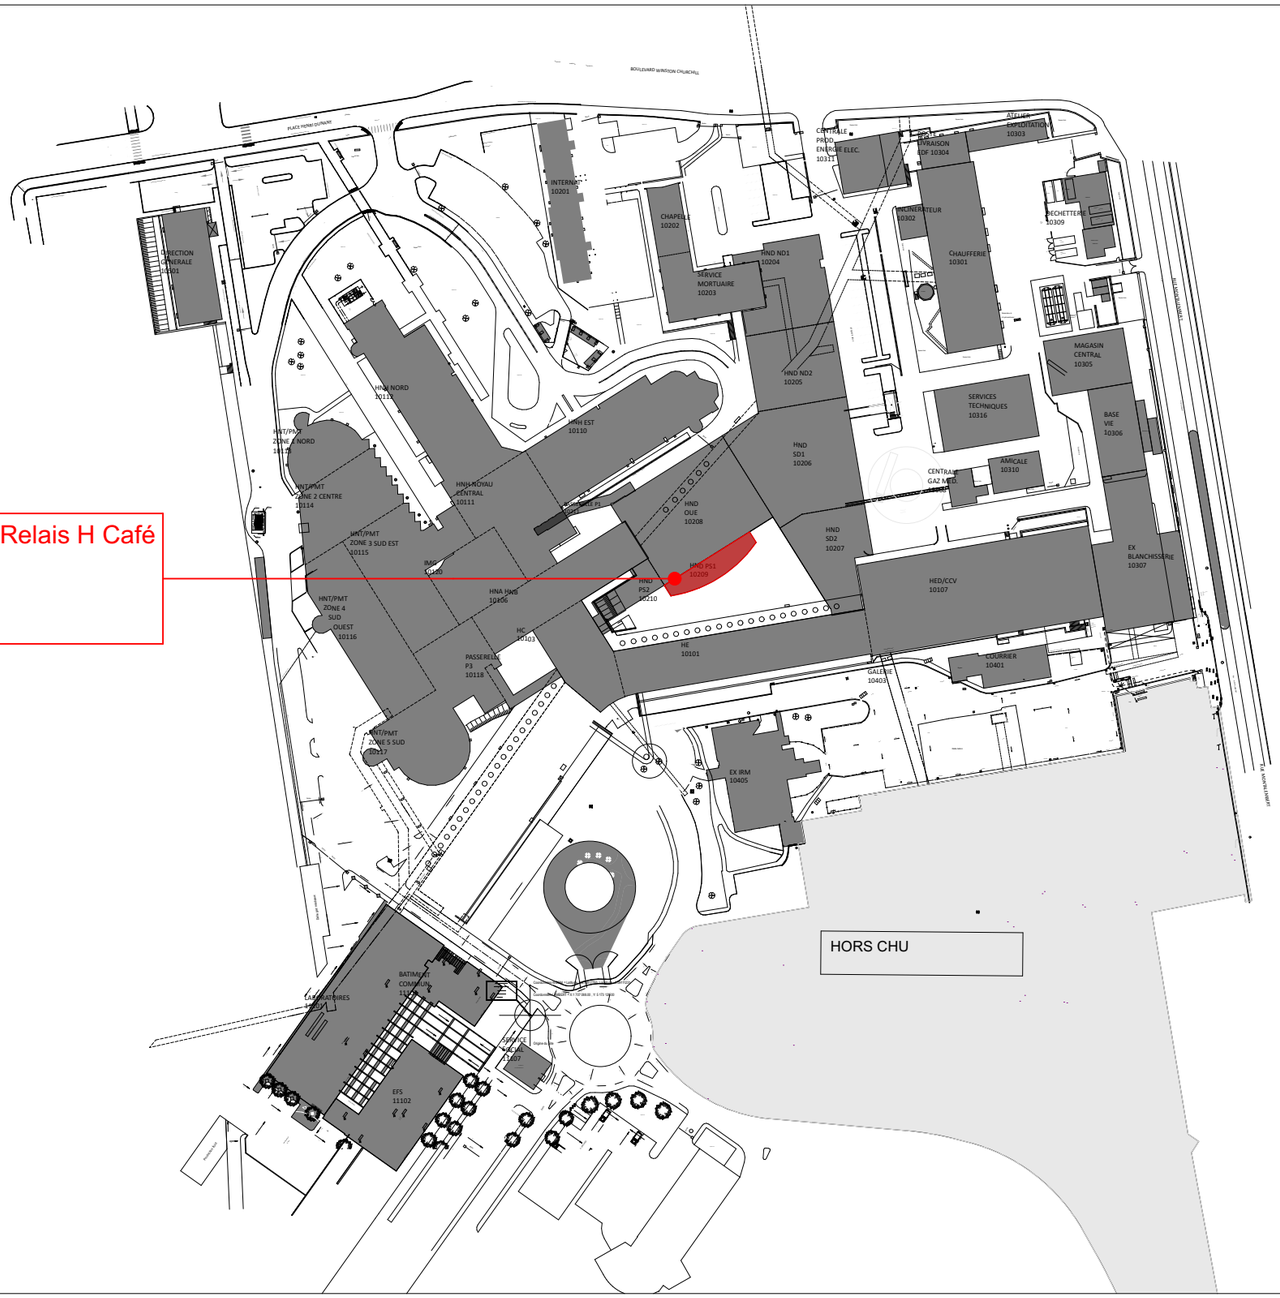


CREATION DE LA CAFETERIA RELAIS H CAFE
CHU CLERMONT FERRAND - GABRIEL-MONTPIED #382213


CONCEDANT : CHU CLERMONT FERRAND - SITE GABRIEL MONTPIED 58 Rue Montalembert CLERMONT FERRAND 63000 HOPITAUX Drôme Nord	CONCESSIONNAIRE : LAGARDERE TRAVEL RETAIL FRANCE SNC 55 rue Deguingand 92301 LEVALLOIS PERRET Cedex tel : 01.40.87.26.00 Lagardère TRAVEL RETAIL	ARCHITECTE : V2B ARCHITECTES 27 rue Rousselet 75007 PARIS tel : 06.58.09.88.89 V2B Architectes		**AT ERP**	Date : 08/02/2019	AT 4
				Plan masse	Format : A3 Echelle : 1:2000	

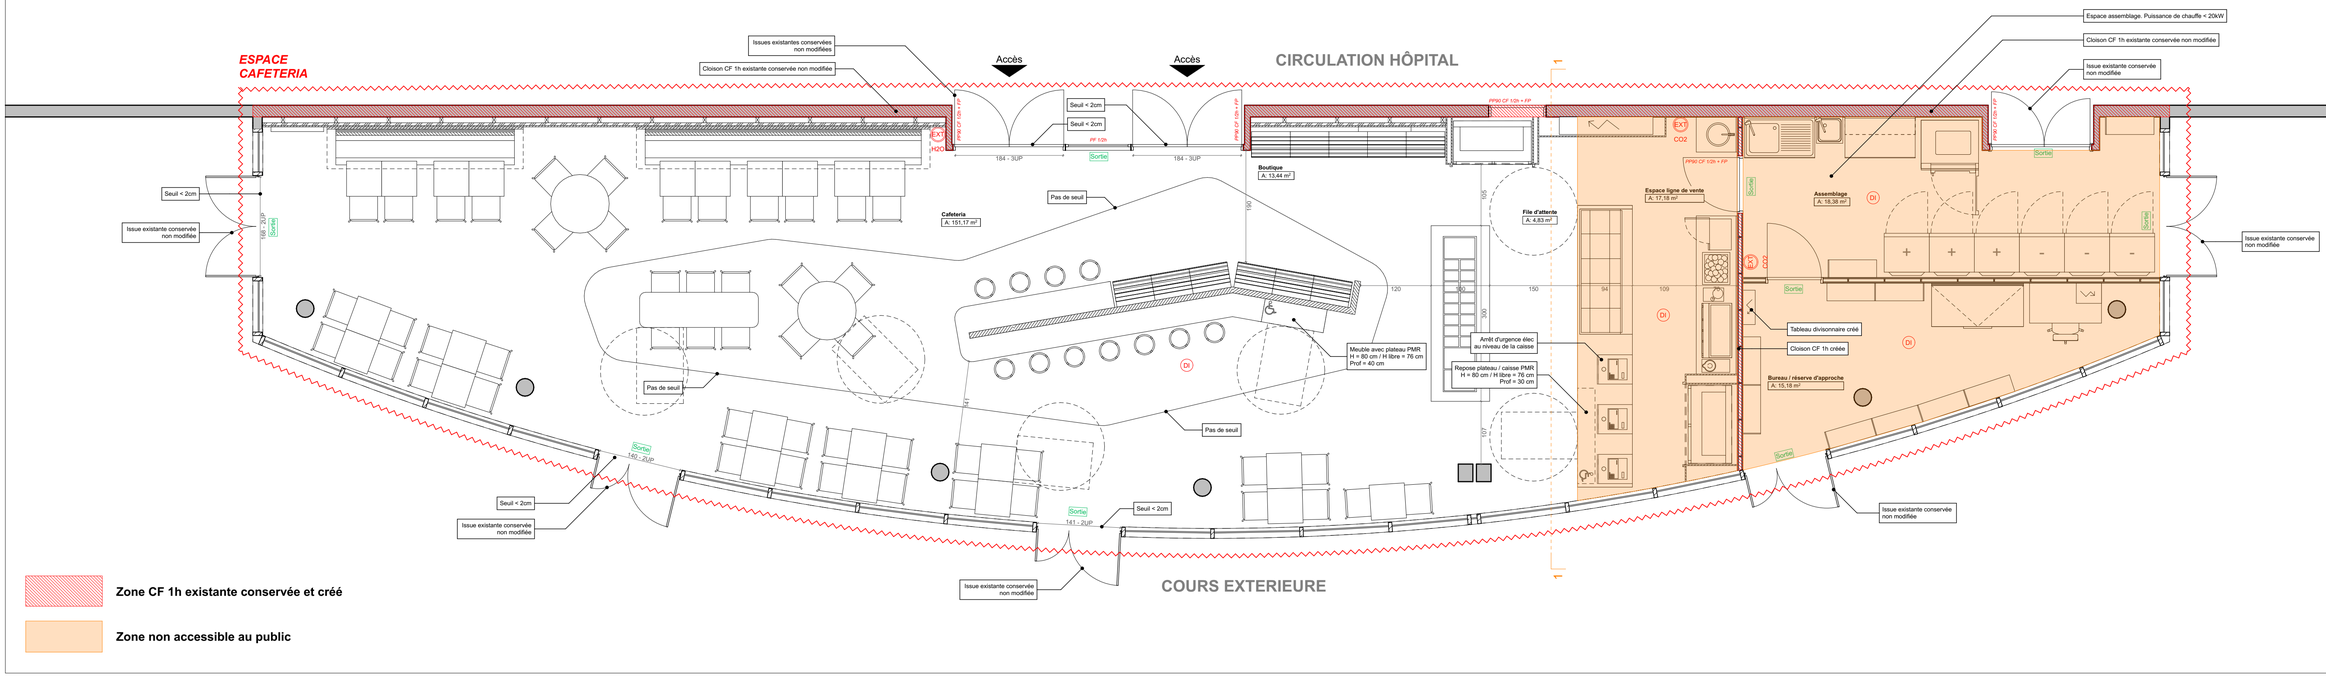

AT 5-8 - PLAN PROJET **1:50**

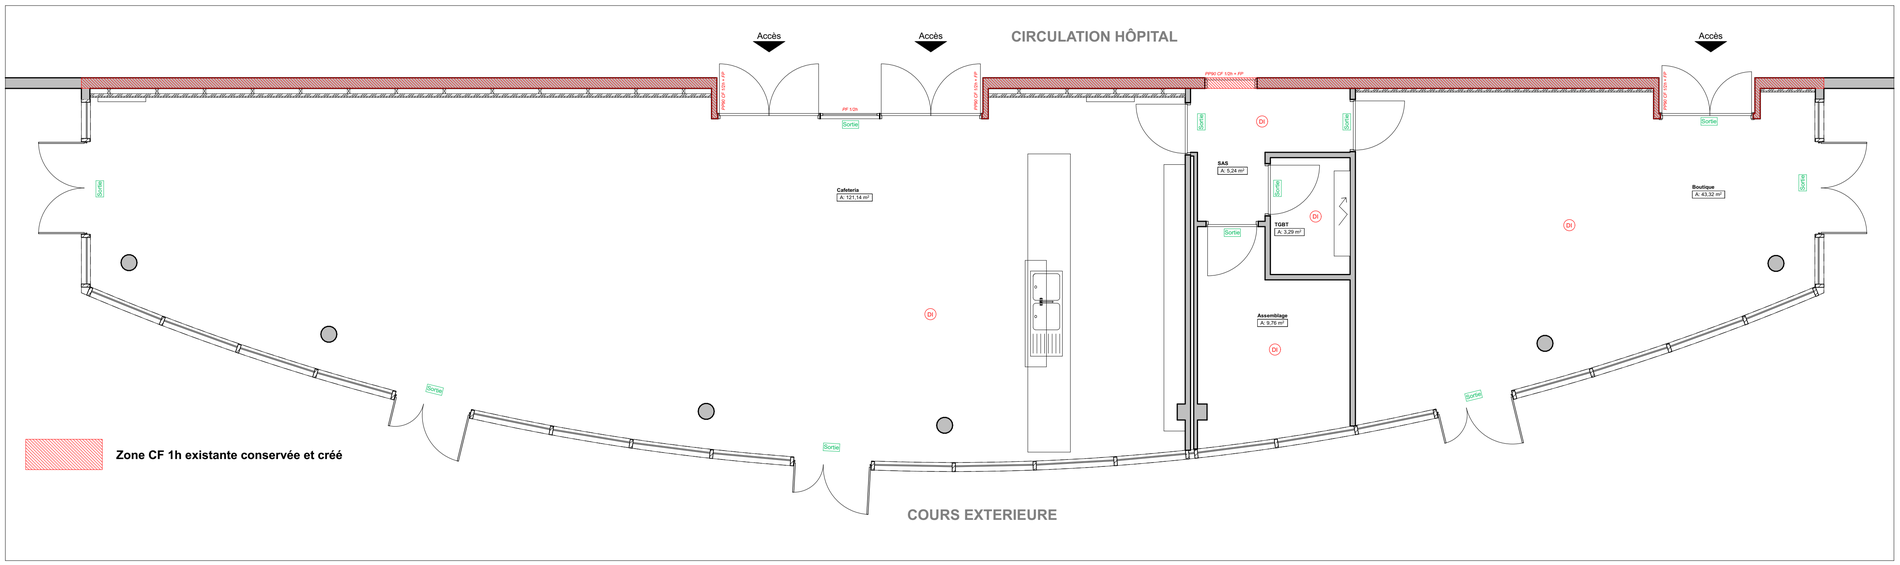

AT 9 - PLAN EXISTANT **1:55**

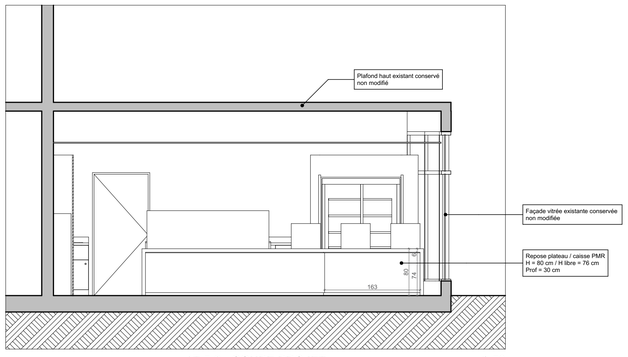

AT 5-8 - COUPE PROJET **1:50**

CREATION DE LA CAFETERIA RELAIS H CAFE
CHU CLERMONT FERRAND - GABRIEL-MONTPIED #382213

AT ERP

Indice A - 08/02/2019



CHU CLERMONT FERRAND - SITE GABRIEL MONTPIED

CHU CLERMONT FERRAND CENTRE HOSPITALIER UNIVERSITAIRE
58 Rue Montalembert
CLERMONT FERRAND 63000

LAGARDERE TRAVEL RETAIL FRANCE SNC

Lagardère TRAVEL RETAIL
55 rue Deguingand
92301 LEVALLOIS PERRET Cedex
tel : 01.40.87.26.00

V2B ARCHITECTES

V2B Architectes
27 rue Rousselet
75007 PARIS
tel : 06.58.09.88.89

	AT ERP	Date : 08/02/2019	AT 5-8-9
	Plan projet & existant	Format : A1	
		Echelle : 1:50, 1:55	