
	COMMUNE DE SAINTE - MARIE (97438) DETACHEMENT AIR 181 PETIT ATLAS	Chargé d'affaires : Dessinateur : Mr CHARRIN Tél : 0262.93.32.09 Directeur de la DID IC1 A.LAGACHE	DIRECTION D'INFRASTRUCTURE DE LA DEFENSE DE SAINT DENIS CASERNE LAMBERT Avenue du chef de BTN Lambert BP 67709 97 804 SAINT-DENIS Cedex 09 PLAN DE MASSE ATLAS Echelle : 1/ 2500e	SGA Secrétariat général pour l'administration Code G2D 974 411 800 Y Code Marché Date 08/2017 N°Ordre 01 Indice	Liberté • Égalité • Fraternité RÉPUBLIQUE FRANÇAISE MINISTERE DES ARMEES

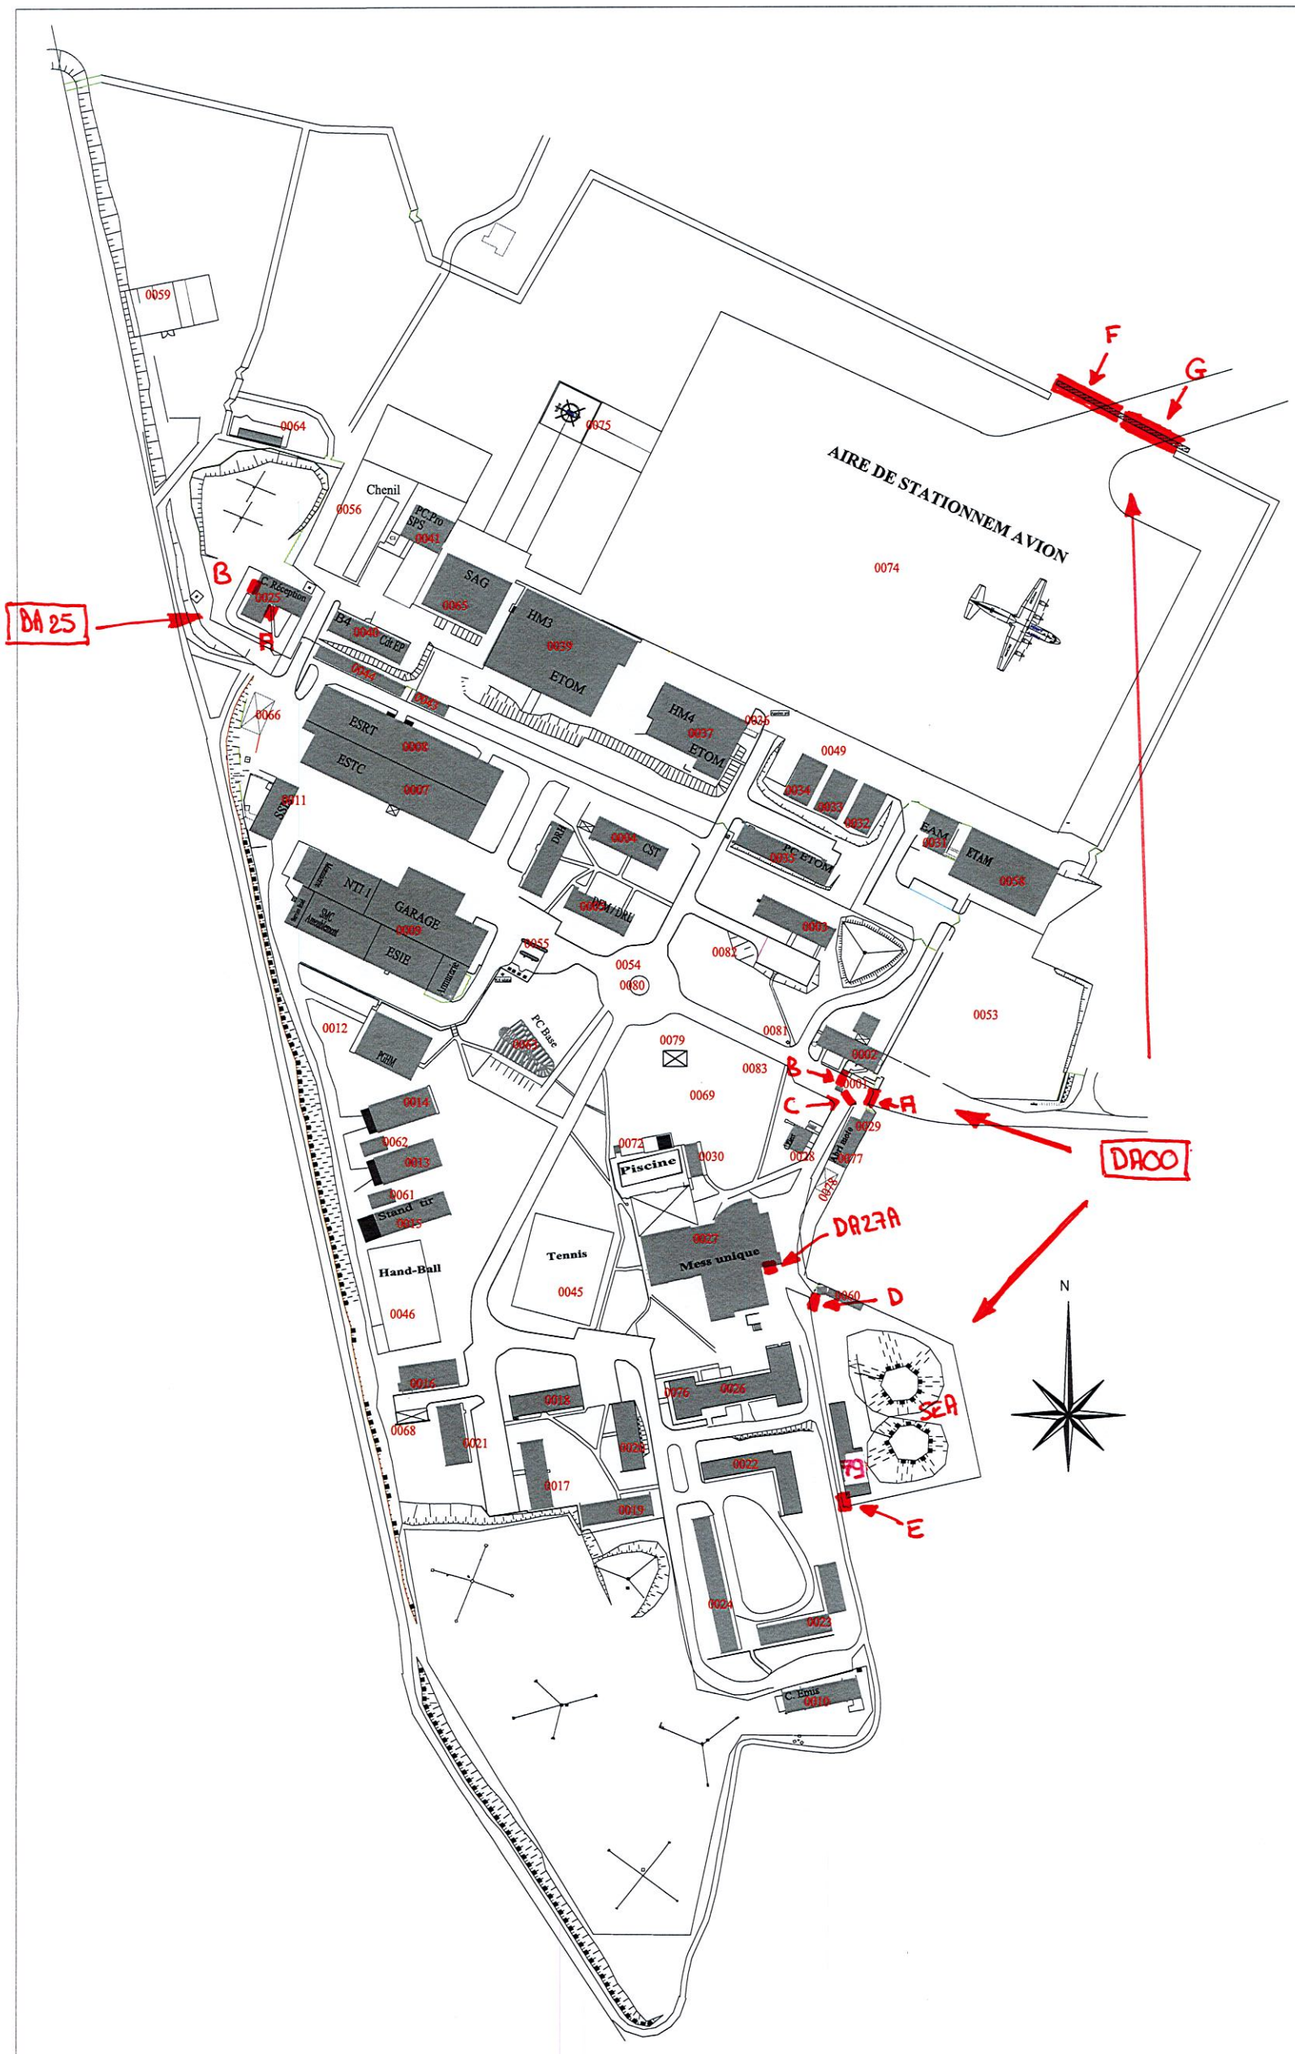

LEGENDE:

001 POSTE DE FILTRAGE
002 BATIMENT GC1
003 BATIMENT PC2
004 BATIMENT B1
005 BATIMENT B2
006 BATIMENT B3
007 HM1 SMVGC
008 HM1 ESRT
009 HM2
010 CENTRE EMISSION
011 HM5 SSIS
012 BATIMENT PGHM
013 WONDER BUILD.1
014 WONDER BUILD.2
015 STAND DE TIR RED
016 INFIRMERIE
017 BATIMENT BCC1
018 BATIMENT BCC2
019 BATIMENT BCC3
020 BATIMENT BCC4
021 BATIMENT BCC5
022 BATIMENT T1
023 BATIMENT T2
024 BATIMENT T3
025 CENTRE DE RECEPTION
026 BAT ROLAND GARROS (foyer)
027 CERCLE MESS
028 CENTRALE ELECTRIQUE
029 HANGAR 2 ROUES
030 BATIMENT PISCINE
031 BATIMENT EAM
032 BACHMAN SAG
033 BATIMENT ROWNEY 2
034 BATIMENT ROWNEY 3
035 BATIMENT PC ETOM
036 BATMIENT LOCAL SONO ESIC
037 BATIMENT HM4
039 BATIMENT HM3
040 BATIMENT B4
041 BATIMENT PC PROTECTION
043 BATIMENT SOUTE A INGREDIENT
044 BATIMENT SOUTE ERST
045 TERRAIN DE TENNIS
046 TERRAIN DE HAND BALL
047 TERRAIN DE FOOTBALL
079 048 BATIMENT DEPOT SEA
049 BRETELLE ENROBE
050 AIRE DE STATIONNEMENT
051 PARKINGS AUTO
053 PARKINGS VISITEURS
054 VOIRIE
055 STATION DE CARBURANT
056 CHENIL
057 NCO BA 181
058 BATIMENT ETAM
059 PARC REFORME
060 HANGAR CARBURANT
061 HANGAR CHAMOUX
062 HANGAR CHAMOUX
063 BATIMENT PC BASE
064 SOUTE A MUNITION
065 SEC. AER. GENDAR.
066 ABRI GRUE
068 HANGAR TOLE
072 PISCINE
073 SEC AER GEND ESPACES VERTS
074 AIRE STATION AVION
075 AIRE HELICOPTERE
076 BATIMENT R2HL
077 BATIMENT CSA PLONGEE
078 HANGAR PECHE
079 STELE ROLAND GARROS
080 MAT DES COULEURS
081 STELE INSIGNE BA 181
082 STELE AVIATEUR
083 STELE FOUGA

SAG

065

HM3

0039

ETOM

DA 39R

DA 37R

HM4

0037

ETOM

Ancien pit

DA 34R

DA 33R

0034

0033

0032

DA 58

EAM

0031

ETAM

0058

C

B

A

DRH

0004

CST


PC ETOM


0035

0005

DFM / DRL

0003

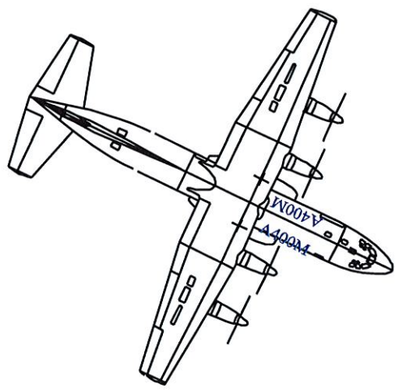

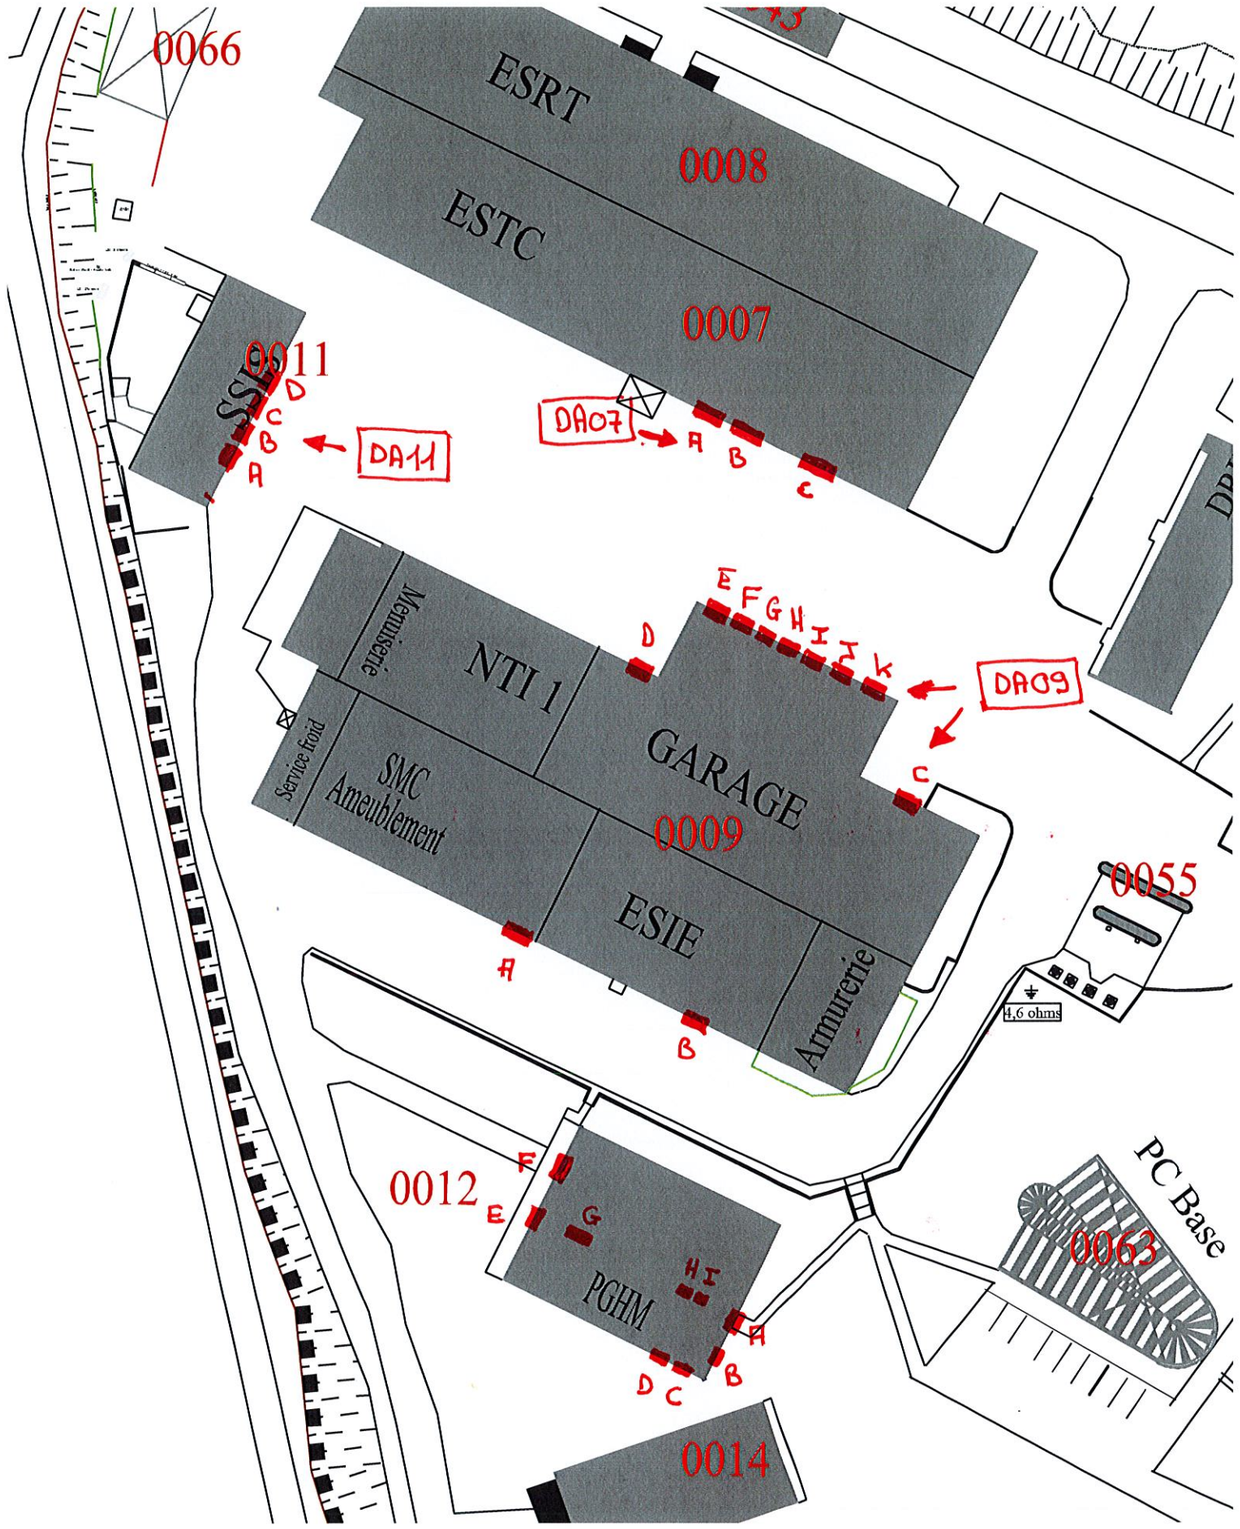
0066
ESRT
0008
ESTC
0007
0011
SSE
DA11
DA07
NTI 1
Mezzanine
SMC
Ameublement
Service froid
GARAGE
0009
ESIE
Armurerie
DA09
0055
4,6 ohms
0012
PGHM
0063
PC Base
0014