S I D

COMMUNE DE SAINT - PIERRE (97410)

CASERNE CHEF DE BATAILLON DUPUIS

PIERREFONDS

Chef de section domaine :
Mme SARRELABOUT
tél : 0262.93.53.05

Dessiné par :
Mr CHARRIN
tél : 0262.93.32.09

Directeur de la DID
Colonel LAGACHE

DIRECTION D'INFRASTRUCTURE
DE LA DEFENSE DE SAINT-DENIS
CASERNE LAMBERT
Avenue du chef de BTN Lambert
BP 67709
97 804 SAINT-DENIS Cedex 09

PLAN DE MASSE ATLAS

Echelle : 1/ 2500e

SGA
Secrétariat général pour l'administration

Code G2D
974 416 252 E

Code Marché

SID

Date	N°Ordre	Indice
16-03-2018	01/02	

Liberté • Égalité • Fraternité
RÉPUBLIQUE FRANÇAISE

MINISTERE DES ARMEES

LEGENDE

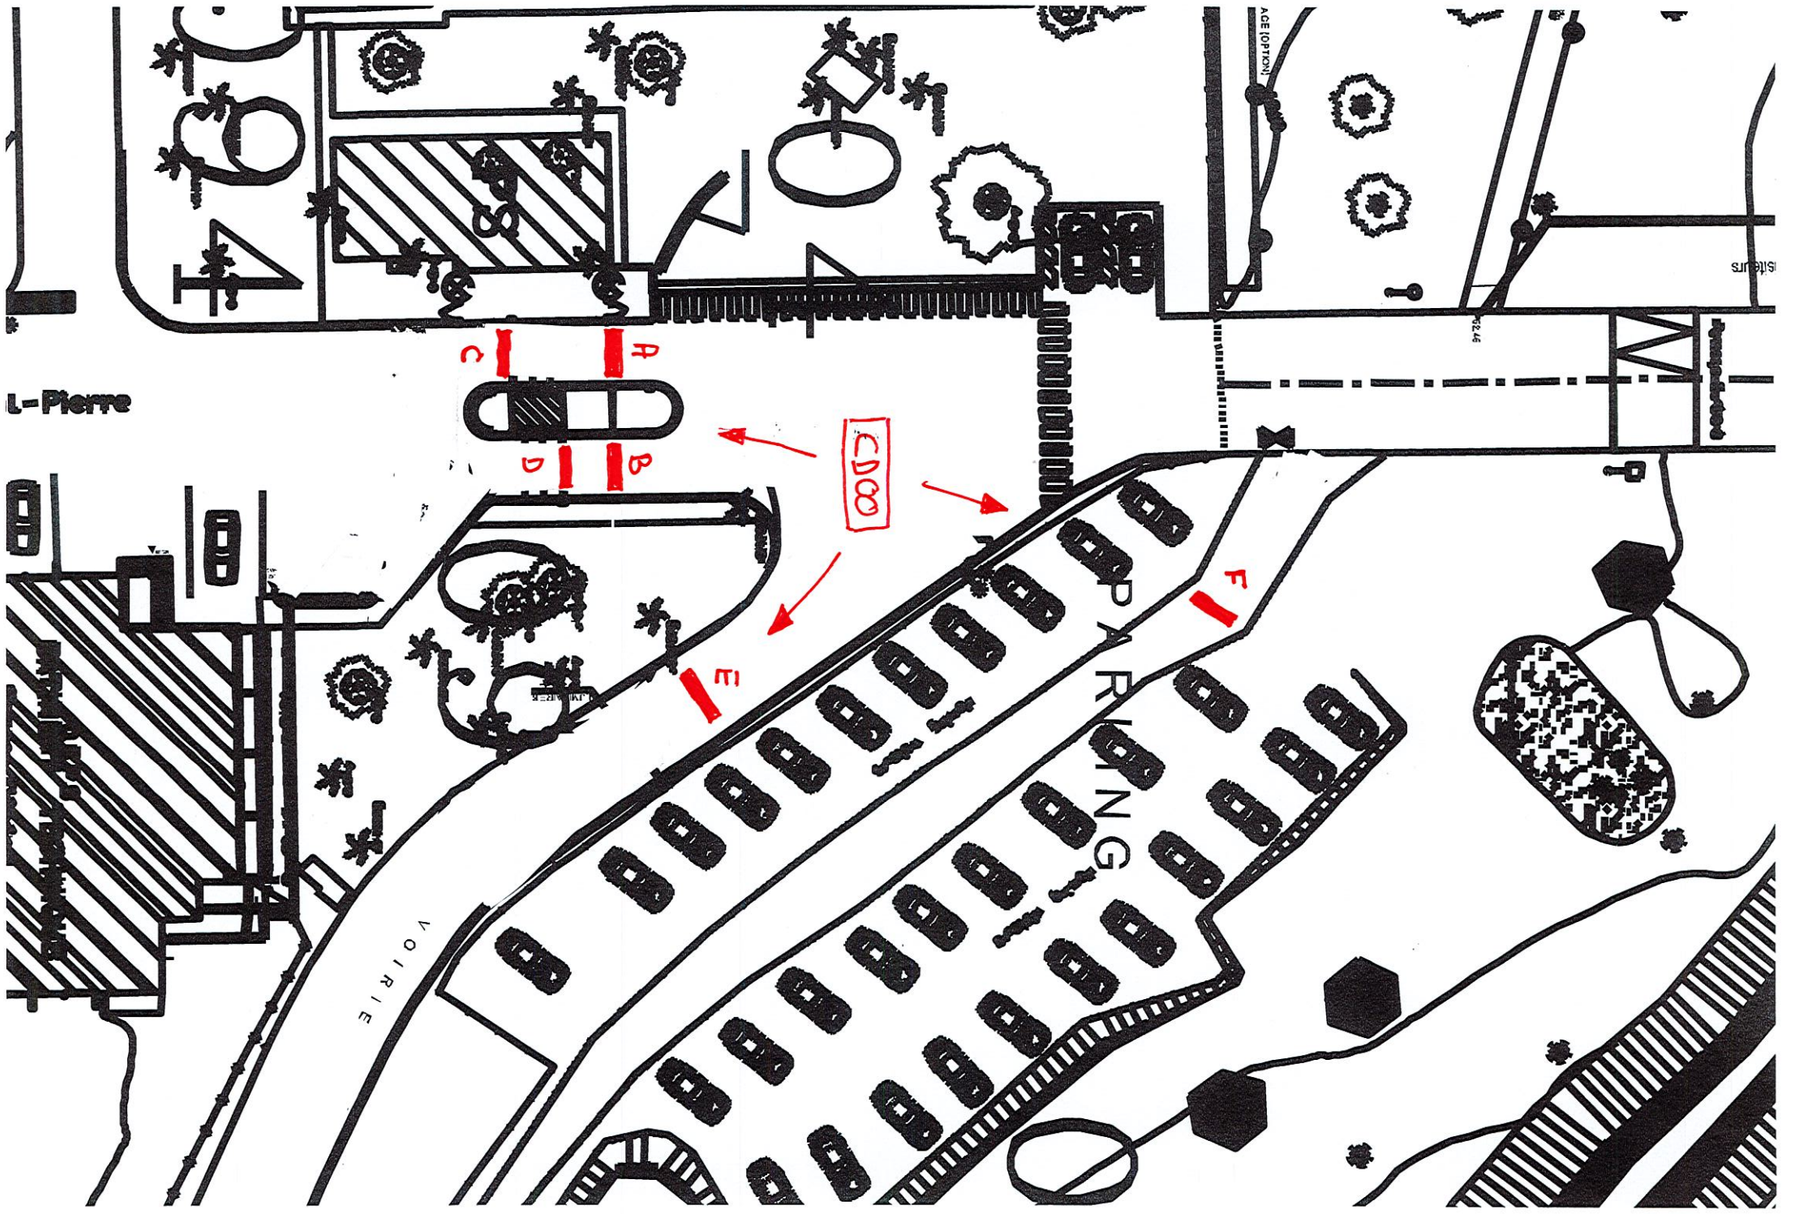
0001 poste de securite et DIRISI
0002 pc regimentaire
0003 PC 1ere compagnie
0004 logements EVAT
0005 bloc restaurant
0006 foyer
0007 PC 2EME CIE - Instruction
0008 pc 1ere compagnie
0009 hebergement EVAT
0010 CMIA - BEH
0011 hebergement BCC
0012 soute a munitions
0013 hangar stockage et bureau
0014 garage
0015 garage
0016 garage
0017 station distribution carburants
0018 hangar de stockage
0019 aire de lavage
0020 hangar DTMPL
0021 HCCA
0022 station d'epuration
0023 PC 4eme Compagnie
0024 hebergement EVAT
0025 pc compagnie
0026 hebergement EVAT
0027 stockage gaz
0028 ciblerie
0029 BAT BIGL ET SLI SUD
0030 place d'armes
0031 stade
0032 logement BCC
0033 tennis
0034 logements famille
0035 logements famille
0036 logements famille
0037 logements famille
0038 piste helicoptere
0039 parkings
0040 batiment technique
0042 espaces verts NCO
0043 batiment multitechnique
0044 batiment n.t.i.l
0045 voies de circulation
0046 stockage gaz
0048 stele d'identification du regiment
0049 mat des couleurs
0050 antenne
0051 barbecue
0052 cuves a fuel
0054 bac d'essai propulseur
0056 station de relevage
0057 local poubelle
0058 parcours du combattant
0059 terrain de volley
0060 local poubelles
0061 piste I.E.C.
0062 aires betonnees
0063 hangar
0064 stand de tirs
0065 zone de foulee
0066 butte de tir
0067 hangar stockage dechet
0068 quai de dechargement
0069 zone de reforme
0070 soute a ingredient
0071 aire bachman
0072 batiment ameublement
0073 local poubelle
0074 local incendie et borne
0076 local poubelle
0077 local incendie et borne
0078 emplact groupe electrogene
0079 terrain de volley
0080 local poubelle
0081 abri moto
0082 abri moto
0083 local incendie
0084 local vide
0085 stockage gaz et poubelle
0086 local incendie
0087 local elect de l'aire de bachman
0088 aire de jeu
0089 chateau d'eau
0090 chateau d'eau
0091 maquette tap
0092 abri incendie
0093 guerite
0094 poste accueil filtration
0095 lgt appartements
0096 jardin privatif appt 6.2-T4
0097 jardin privatif appt 6.1 - T3
0098 lgt appartements
0099 lgt num 10 rcp maison T5
0100 varangue lgt no 10 rcp
0101 jardin privatif lgt no 10 rcp
0102 lgt no12 rcp - maison T4
0103 varangue lgt no 12 rcp
0104 jardin privatif lgt no12 rcp
0105 lgt no14 rcp maison T4
0106 varangue lgt no14 rcp
0107 jardin privatif lgt no14 rcp
0108 lgt no16 rcp - maison T4
0109 varangue lgt no16 rcp
0110 jardin privatif lgt no16 rcp
0111 lgt no18 rcp - maison T4
0112 varangue lgt no18 rcp
0113 jardin privatif lgt no18 rcp
0114 lgt appartement
0115 lgt appartement
0116 jardin privatif appt 22.2
0117 jardin privatif appt 22.1
0118 lgt no24 - maison T4
0119 varangue lgt no24 rcp
0120 jardin privatif lgt no24 rcp
0121 lgt no26 rcp - maison T4
0122 varangue lgt no26 rcp
0123 jardin privatif lgt no26 rcp
0124 lgt no28 rcp - maison T5
0125 varangue lgt no28 rcp
0126 jardin privatif lgt no28 rcp
0127 lgt no28 crt - maison T4
0128 varangue lgt no28 crt
0129 jardin privatif lgt no28 crt
0130 lgt no26 crt - maison T4
0131 varangue lgt no26 crt
0132 jardin privatif lgt no26 crt
0133 lgt no24 crt - maison T4
0134 varangue lgt no24 crt
0135 jardin privatif lgt no24 crt
0136 lgt no22 crt - maison T3
0137 varangue lgt no22 crt
0138 jardin privatif lgt no22 crt
0139 lgt no20 crt - maison T4
0140 varangue lgt no20 rct
0141 jardin privatif lgt no20 rct
0142 lgt no18 rct - maison T5
0143 varangue lgt no18 rct
0144 jardin privatif lgt no18 rct
0145 lgt no16 rct - maison T4
0146 varangue lgt no16 rct
0147 jardin privatif lgt no16 rct
0148 lgt no14 crt - maison T4
0149 varangue lgt no14 crt
0150 jardin privatif lgt no14 crt
0151 lgt no12 crt - maison T3
0152 varangue lgt no12 crt
0153 jardin privatif lgt no12 crt
0154 lgt no10 crt - maison T4
0155 varangue lgt no10 crt
0156 jardin privatif lgt no10 crt
0157 lgt no08 crt - maison T4
0158 varangue lgt no08 crt
0159 jardin privatif lgt no8 crt
0160 lgt no6 crt - maison T4
0161 varangue lgt no6 crt
0162 jardin privatif lgt no6 crt
0163 parkings couvert
0164 parkings couvert
0165 local poubelle
0166 parkings couvert
0167 parkings 2 roues
0168 local poubelle
0169 parkings couvert
0170 transformateur
0171 parkings couvert
0172 paillote
0173 terrain de sport
0174 parkings couvert
0175 local poubelle
0176 parkings
0177 parkings couvert
0178 local poubelle
0179 aire de demenagement
0180 local poubelle
0181 parkings couvert
0182 local poubelle
0183 parkings couvert
0184 local poubelle
0185 voirie
0186 espaces verts
0187 kiosque

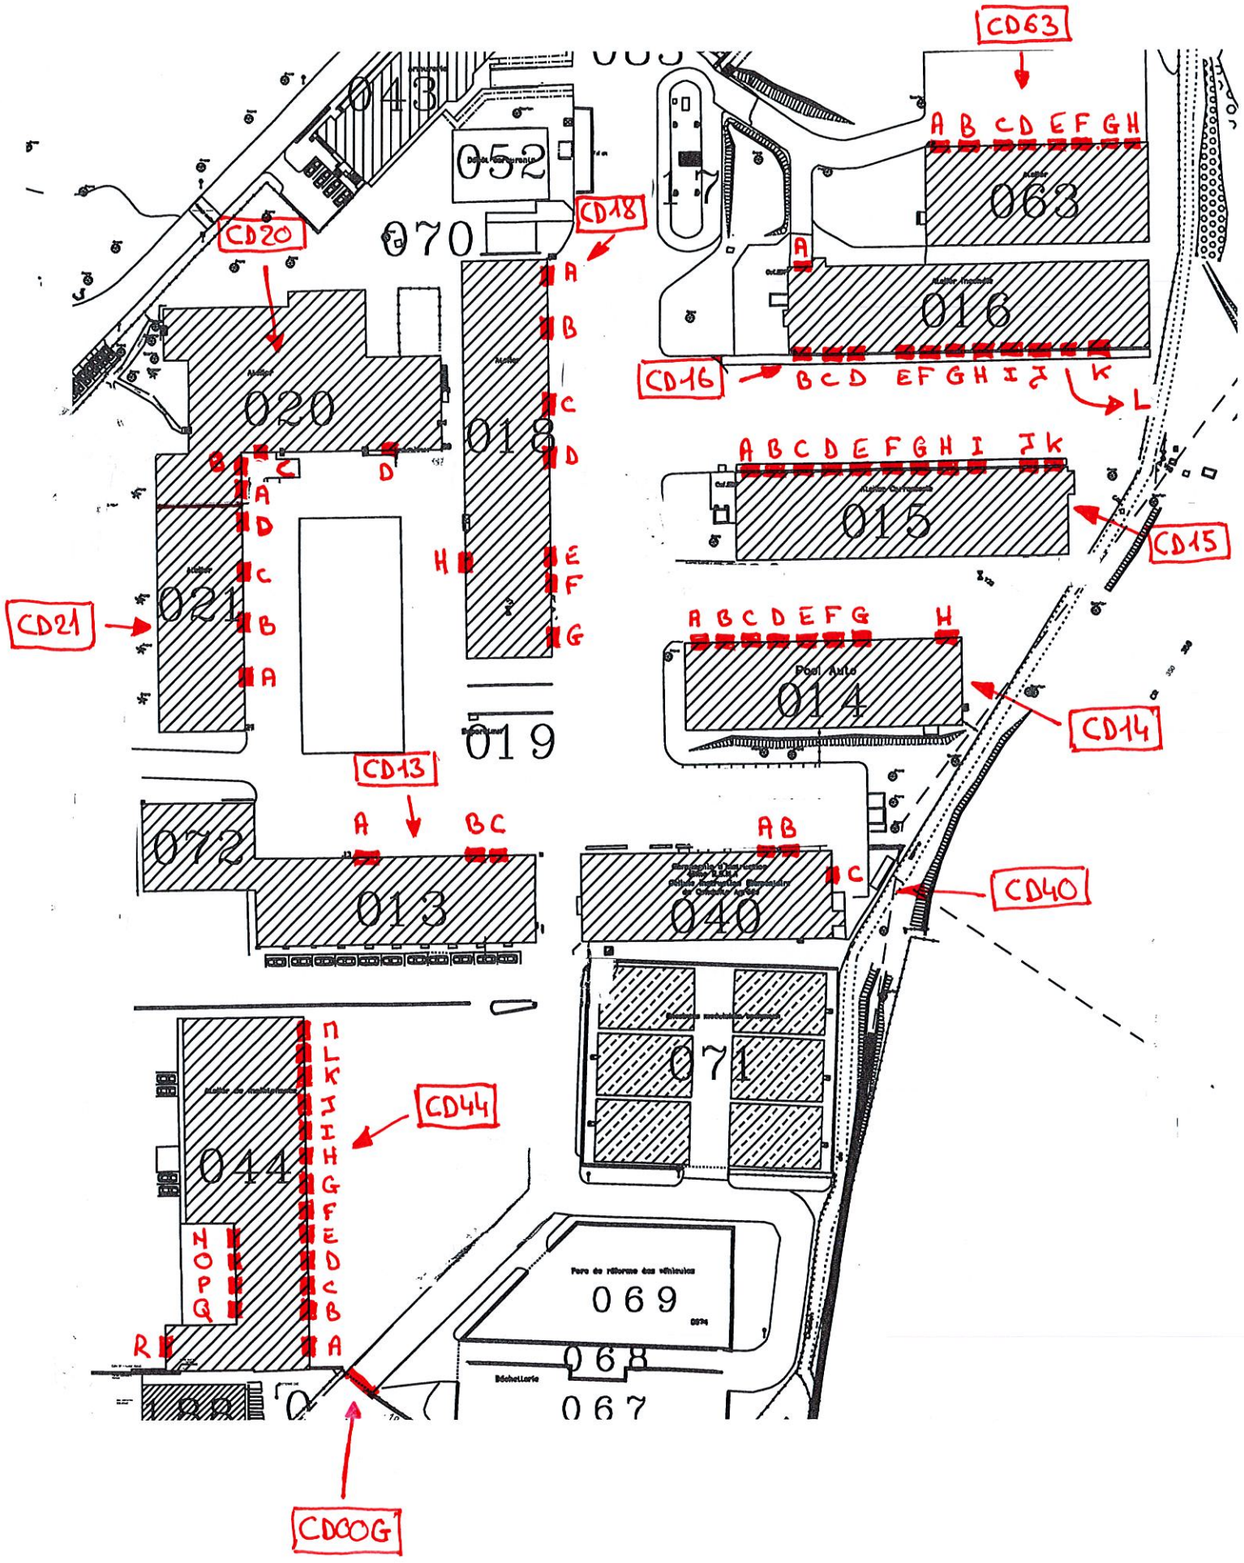
SUPERFICIE DE LA FUTUR PARCELLE DU ESMA - 7116 m2

CR-449

CR-148

0 10 20 50m 150m


L-Pierre
A
B
C
D
E
F
CDOO
VOIRIE
PARKING


CD63
A B C D E F G H
063
016
CD16
B C D E F G H I J K L
CD18
CD20
070
052
020
018
017
A B C D E F G H I J K
015
CD15
CD21
021
A B C D E F G H
014
CD14
019
CD13
A BC
072
013
AB C
040
CD40
071
CD44
044
N L K J I H G F E D C B A
N O P Q
R
069
068
067
CD00G