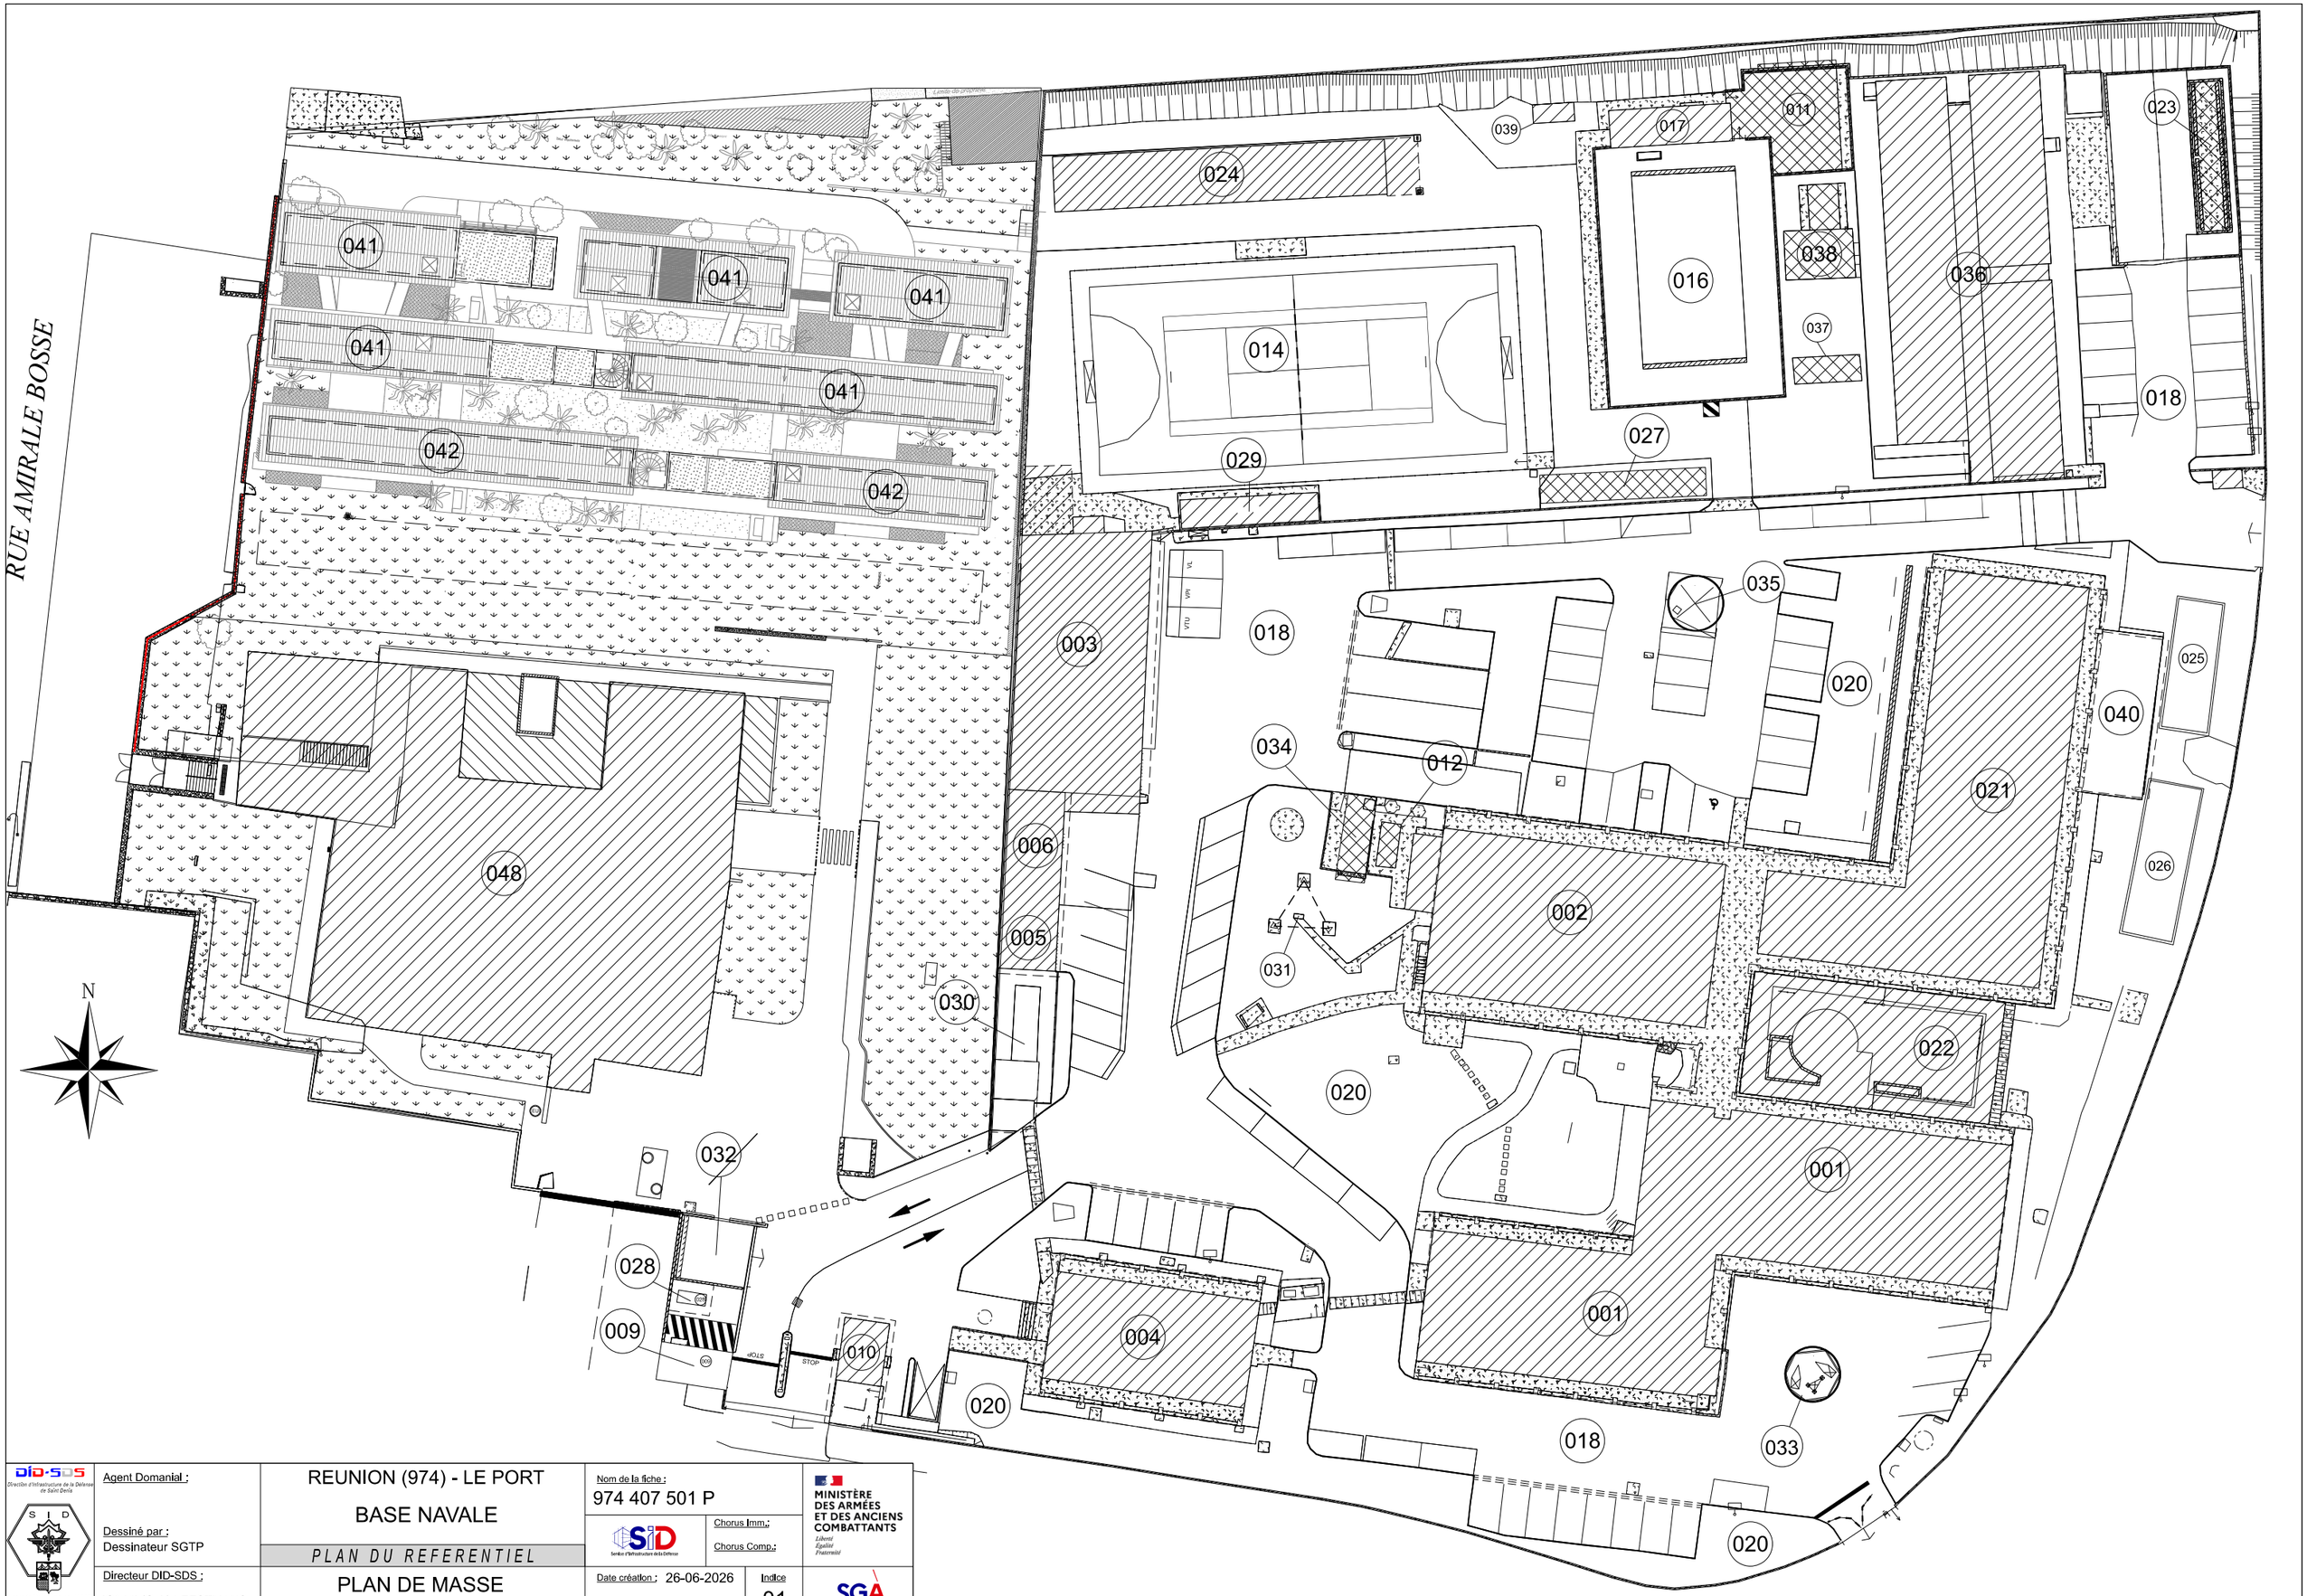


DID-SDS Direction d'Infrastructure de la Défense de Saint Denis — S I D — Avenue du Chef de Bataillon LAMBERT 97800 SAINT-DENIS	Agent Domanial : Dessiné par : Dessinateur SGTP	REUNION (974) - LE PORT BASE NAVALE *PLAN DU REFERENTIEL*	Nom de la fiche : 974 407 501 P SID Service d'Infrastructure de la Défense — Chorus Imm.: — Chorus Comp.:	MINISTÈRE DES ARMÉES ET DES ANCIENS COMBATTANTS *Liberté Égalité Fraternité*
	Directeur DID-SDS : IC1 MI (Col.) LEESTMANS	PLAN DE MASSE Echelle : 1/500é	Date création : 26-06-2026 Date indice :	Indice 01 — SGA Secrétariat général pour l'administration