
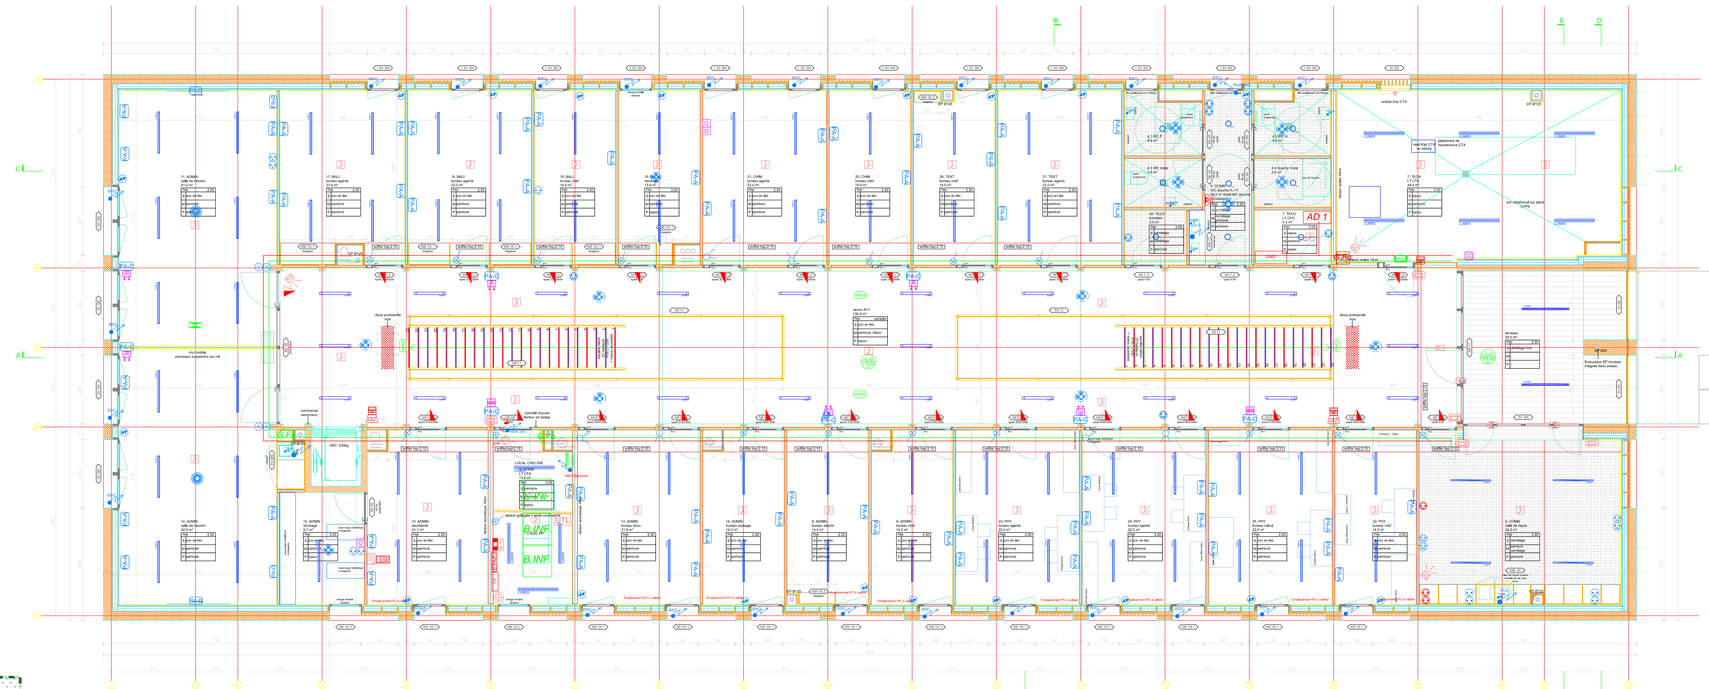


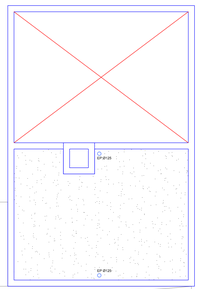

LEGENDE		
Eclairage LUM1		BAES BSI Evacuation
Eclairage LUM1		BAES BSI Evacuation Etanche
Eclairage LUM2		BAES Bloc d'ambiance
Eclairage LUM3 Suspension		IGH Dispositif de sécurité
Eclairage LUM4		Détecteur thermovélocimétrique
Eclairage LUM5		Détecteur fumée optique
Eclairage LUM6 / Voliaire étanche		Détecteur fumée double optique
Eclairage LUM7		Indicateur d'action
Eclairage LUM8		Câbles en attente pour mise en sécurité incendie
Détecteur de présence DP 01 (CIRCULATION)		DNA + dispo IHOT
Détecteur de présence DP 02 (Salle Réunion)		DAHI
Détecteur de présence DP03 (SANITAIRE-Petit Lavabo)		DUHF
Commande : SA IET		Eclairement d'interne
Commande : UV		GM Vert
Commande : Bouton Poussoir		Arret Urgence - Ventilation
PCN 2b 2 PCN sortilleau, poteur bloc double PC) / ET		Arret Urgence - Principal
PCM (Circuits avec commande du local, au plus bas, arrivé mini 80cm) / ET		Bore
PC / Cylindre		Prise RJ45 / ET
PC Ordinbi		Alberte DECT
PC Securinbi		Ad WIFI
Point accès Bureau CFA - 2PDN+2PDO+5RJ45		Platine de rue
Point accès informatique CFB - 1PCN+1RJ45		Lecteur de Badge de Mise / hors service alarme
Point accès Borne DECT/WIFI CPC - 1RJ45		Poste Interieur
Point accès Vidéosurveillance DPD - 1PCN+1PDO+2RJ45 + 1HDMI		Coffret CTL
Colonne descendante type 1 - 8PCN		Cornet ELFP 3
Colonne descendante type 2 - 8PCN+8PCO+4RJ45		Détecteur volumetrique
Colonne descendante type 3 - 1PCN+10PCO+1RJ45		contact de porte
Colonne descendante type 4 - 6PCN+1RJ45		Sirène
Colonne descendante type 5 - 4PCN-2PDO		Opener TGD Ebeee CLS AES
Tableautin électrique		Abri 12V/48Ah
Alimentation Divers		Bobie MFT
Borne recharge voiture		Vizard Ecrétal
CDE BSO		Camera surveillance intérieure
Chemin de câble CFO		Camera surveillance PTZ 360°
Chemin de câble Cfa		Bouton d'activation d'alarme + Temoin lumineux

THERMIBEL

Ingénierie - acoustique, fluides et HQE

PREFECTURE DE POLICE DE PARIS

RELOGEMENT DU CENTRE DE RECHERCHE ET D'EXPERTISE DE LA LOGISTIQUE

LE CHESNAY-ROCQUENCOURT (78)

Macro Lot N°04 : CFO - CFA - SSI
Plan de principe
R+1

MAÎTRE D'OUVRAGE	**PREFECTURE DE POLICE,DIRECTION DE L'IMMOBILIER ET DE L'ENVIRONNEMENT** 1bis rue de Lobau Paris - 75195 Cedex 04
ARCHITECTE	Atelier Régis Roudil ArchitectesPlace Romée de Villeneuve – Le Mansard A13090 AIX EN PROVENCE 04.42.61.19.05 www.regisroudil.fr
BUREAU D'ETUDES FLUIDES	**THERMIBEL** 3, rue des Pins 38100 GRENOBLE 04 38 12 15 70 ELECTRICITE@thermibel.fr

Ind	Date	Modifications
00	18/06/2026	*Création document*
01	20/07/2026	*Mise à jour document*

Phase: **DCE**

Echelle: 1/50

N° dwg: E02