




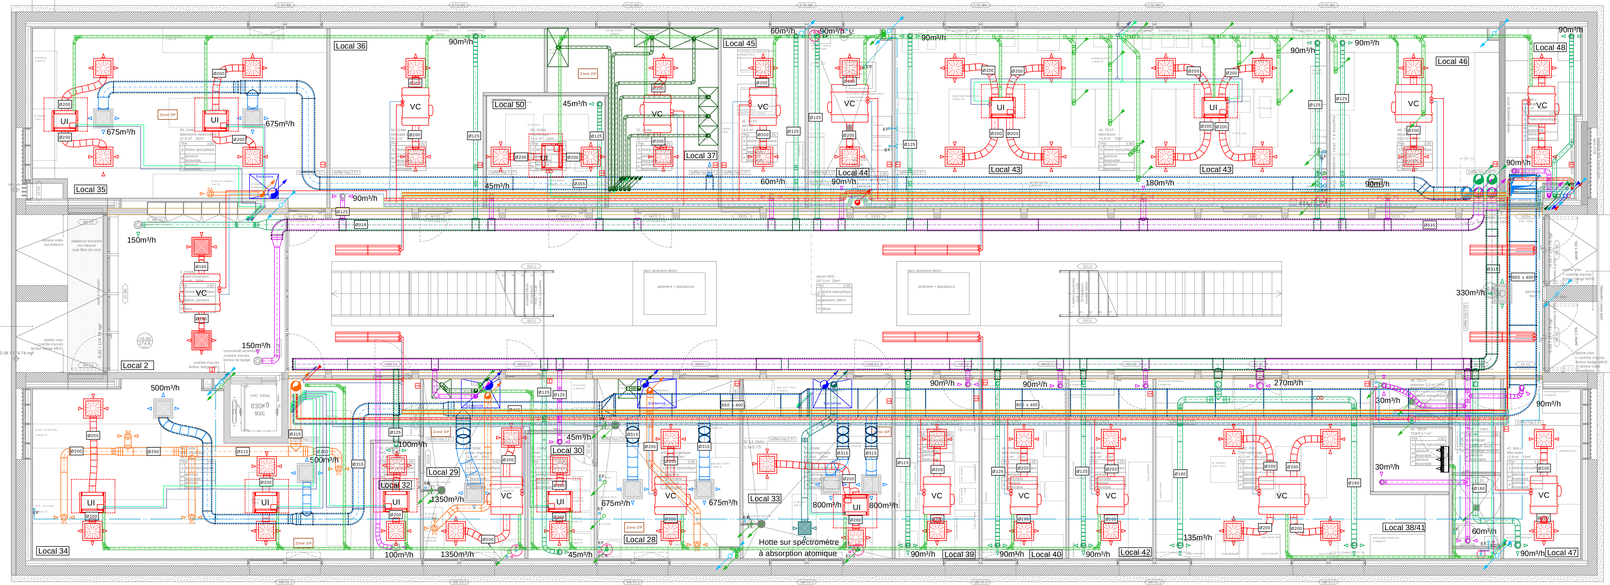

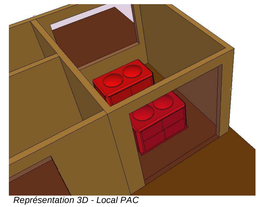

Représentation 3D - Local PAC

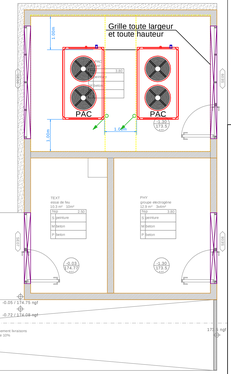

LEGENDE

- Ventilation - Air Soufflé Hygiénique
- Ventilation - Air Extrait Hygiénique
- Ventilation - Air Rejeté
- Ventilation - Air Neuf
- Ventilation - Air Soufflé compensation process
- Ventilation - Air Extrait - Conduit Inox
- Ventilation - Isolation de conduits
- Ventilation - Armoire Securisée (Hors Marché)
- Ventilation - Bras d'extraction (Hors Marché)
- Ventilation - Sorbonne (Hors Marché)
- Ventilation - Local en légère dépression
- Chauffage/Rafraichissement - Unité Intérieure Gainable Split
- Chauffage/Rafraichissement - Unité Extérieure Split
- Chauffage/Rafraichissement - Thermostat d'Ambiance
- Chauffage/Rafraichissement - Liaisons Frigorifiques pour Split-Système
- Chauffage - Réseau Chauffage/Rafraichissement
- Chauffage - Réseau Panneau Rayonnant
- Chauffage/Rafraichissement - Ventilo-Convecteur gainable
- Chauffage - Panneau Rayonnant
- Plomberie - Réseau EU/EV/Condensat
- Plomberie - Réseau EP
- Plomberie - Ballon ou Cumulus ECS
- Plomberie - Réseau EF
- Plomberie - Réseau ECS

THERMIBEL

Ingénierie - acoustique, fluides et HQE

PREFECTURE DE POLICE DE PARIS
-
RELOGEMENT DU CENTRE DE RECHERCHE ET D'EXPERTISE DE LA LOGISTIQUE

LE CHESNAY-ROCQUENCOURT (78)

Lot 03-1 :CHAUFFAGE RAFRAICHISSEMENT
VENTILATION PLOMBERIE SANITAIRE
Niveau RDC

MAÎTRE D'OUVRAGE	**PREFECTURE DE POLICE, DIRECTION DE L'IMMOBILIER ET DE L'ENVIRONNEMENT** 1bis rue de Lutèce Paris - 75195 Cedex 04
ARCHITECTE	Atelier Régis Roudil ArchitectesPlace Romée de Villeneuve – Le Mansard A13090 AIX EN PROVENCE 04.42.61.19.05 www.regisroudil.fr
BUREAU D'ETUDES FLUIDES	**THERMIBEL** 3, Rue des Pins - 38100 GRENOBLE *Tél. : +33 4 38 12 15 70* *@ : fluides@thermibel.fr*

Ind	Date	Modifications
00	05/03/2026	*Création document*
01	19/06/2026	*Mise à jour*
02	24/07/2026	*Mise à jour*

Phase: DCE
Echelle: 1/50
N°Fac: CRVPS-01

Fond de plan architecte du : 05/03/2026