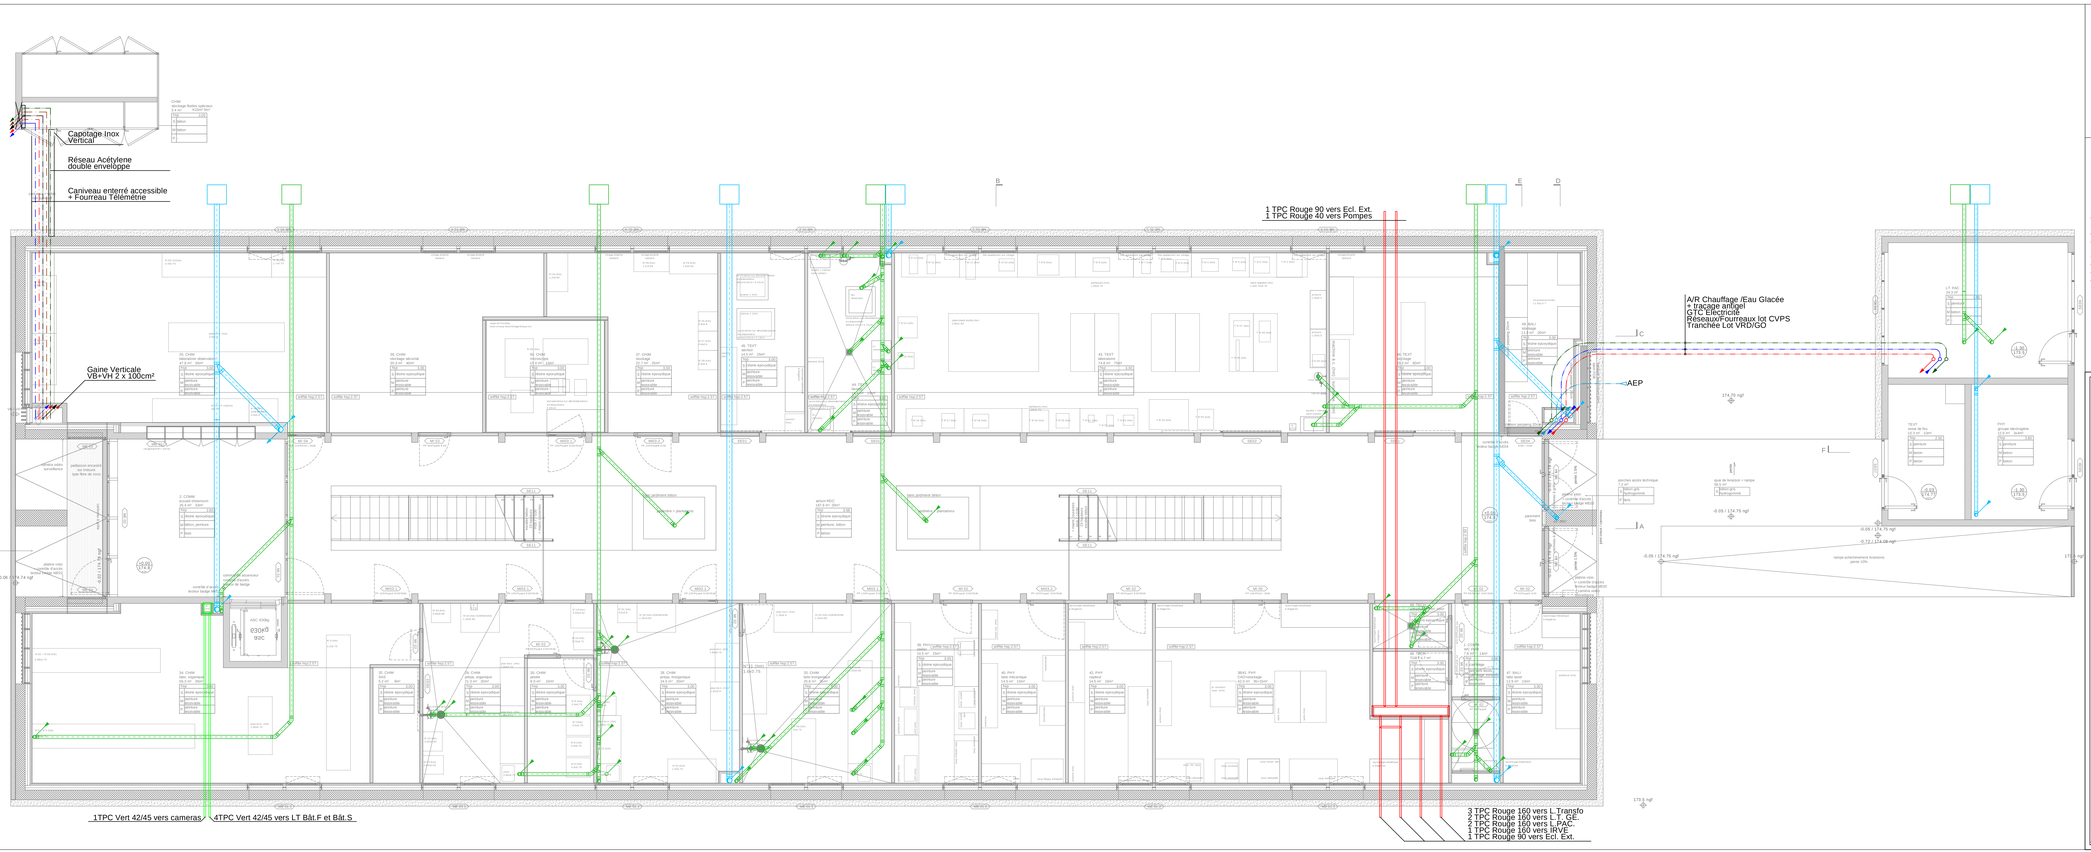


LEGENDE

- Hélium
- Air
- O2
- Acétylene
- Argon
- Air 0
- N2
- H2
- Air Comprimé
- Prise de Gaz
- Vanne d'isolement en entrée de local

Groupe I
- Acétylène (Ac)
- Double Enveloppe Ventilée en extrémité

Groupe II
- Dihydrogène (Hz)
- Double Enveloppe Ventilée en extrémité
- Air
- Hélium (He)
- Argon (Ar)
- Azote (N2)
- Air Synthétique (Air 0)
- Air Comprimé (AC)
- Hélium (He)

- Plomberie - Réseau EU/EV
- Plomberie - Réseau EP
- Plomberie - Réseau AEP
- Chauffage/EG - Réseau enterré Ch/EG
- Chauffage - GTC Electricité enterré

THERMIBEL
Ingénierie - acoustique, fluides et HQE

PREFECTURE DE POLICE DE PARIS
-
RELOGEMENT DU CENTRE DE RECHERCHE ET D'EXPERTISE DE LA LOGISTIQUE

LE CHESNAY-ROCQUENCOURT (78)

Lot 03-1 :CHAUFFAGE RAFRAICHISSEMENT VENTILATION PLOMBERIE SANITAIRE
Lot 03-2 :FLUIDES SPECIAUX RESEAUX SOUS DALLE

MAÎTRE D'OUVRAGE	**PREFECTURE DE POLICE, DIRECTION DE L'IMMOBILIER ET DE L'ENVIRONNEMENT** 1bis rue de Lutèce Paris - 75195 Cedex 04
ARCHITECTE	Atelier Régis Roudil ArchitectesPlace Romée de Villeneuve – Le Mansard A13090 AIX EN PROVENCE 04.42.61.19.05 www.regisroudil.fr
BUREAU D'ETUDES FLUIDES	**THERMIBEL** 3, Rue des Pins - 38100 GRENOBLE *Tél. : +33 4 38 22 15 70* *@ : fluides@thermibel.fr*

Ind	Date	Modifications
00	06/03/2026	*Création document*
01	19/06/2026	*Mise à Jour*
02	24/07/2026	*Mise à jour*

Plan: DCE
Echelle: 1/50
N° Plan: CRVPS-FS-00

Fond de plan architecte du : 05/03/2026