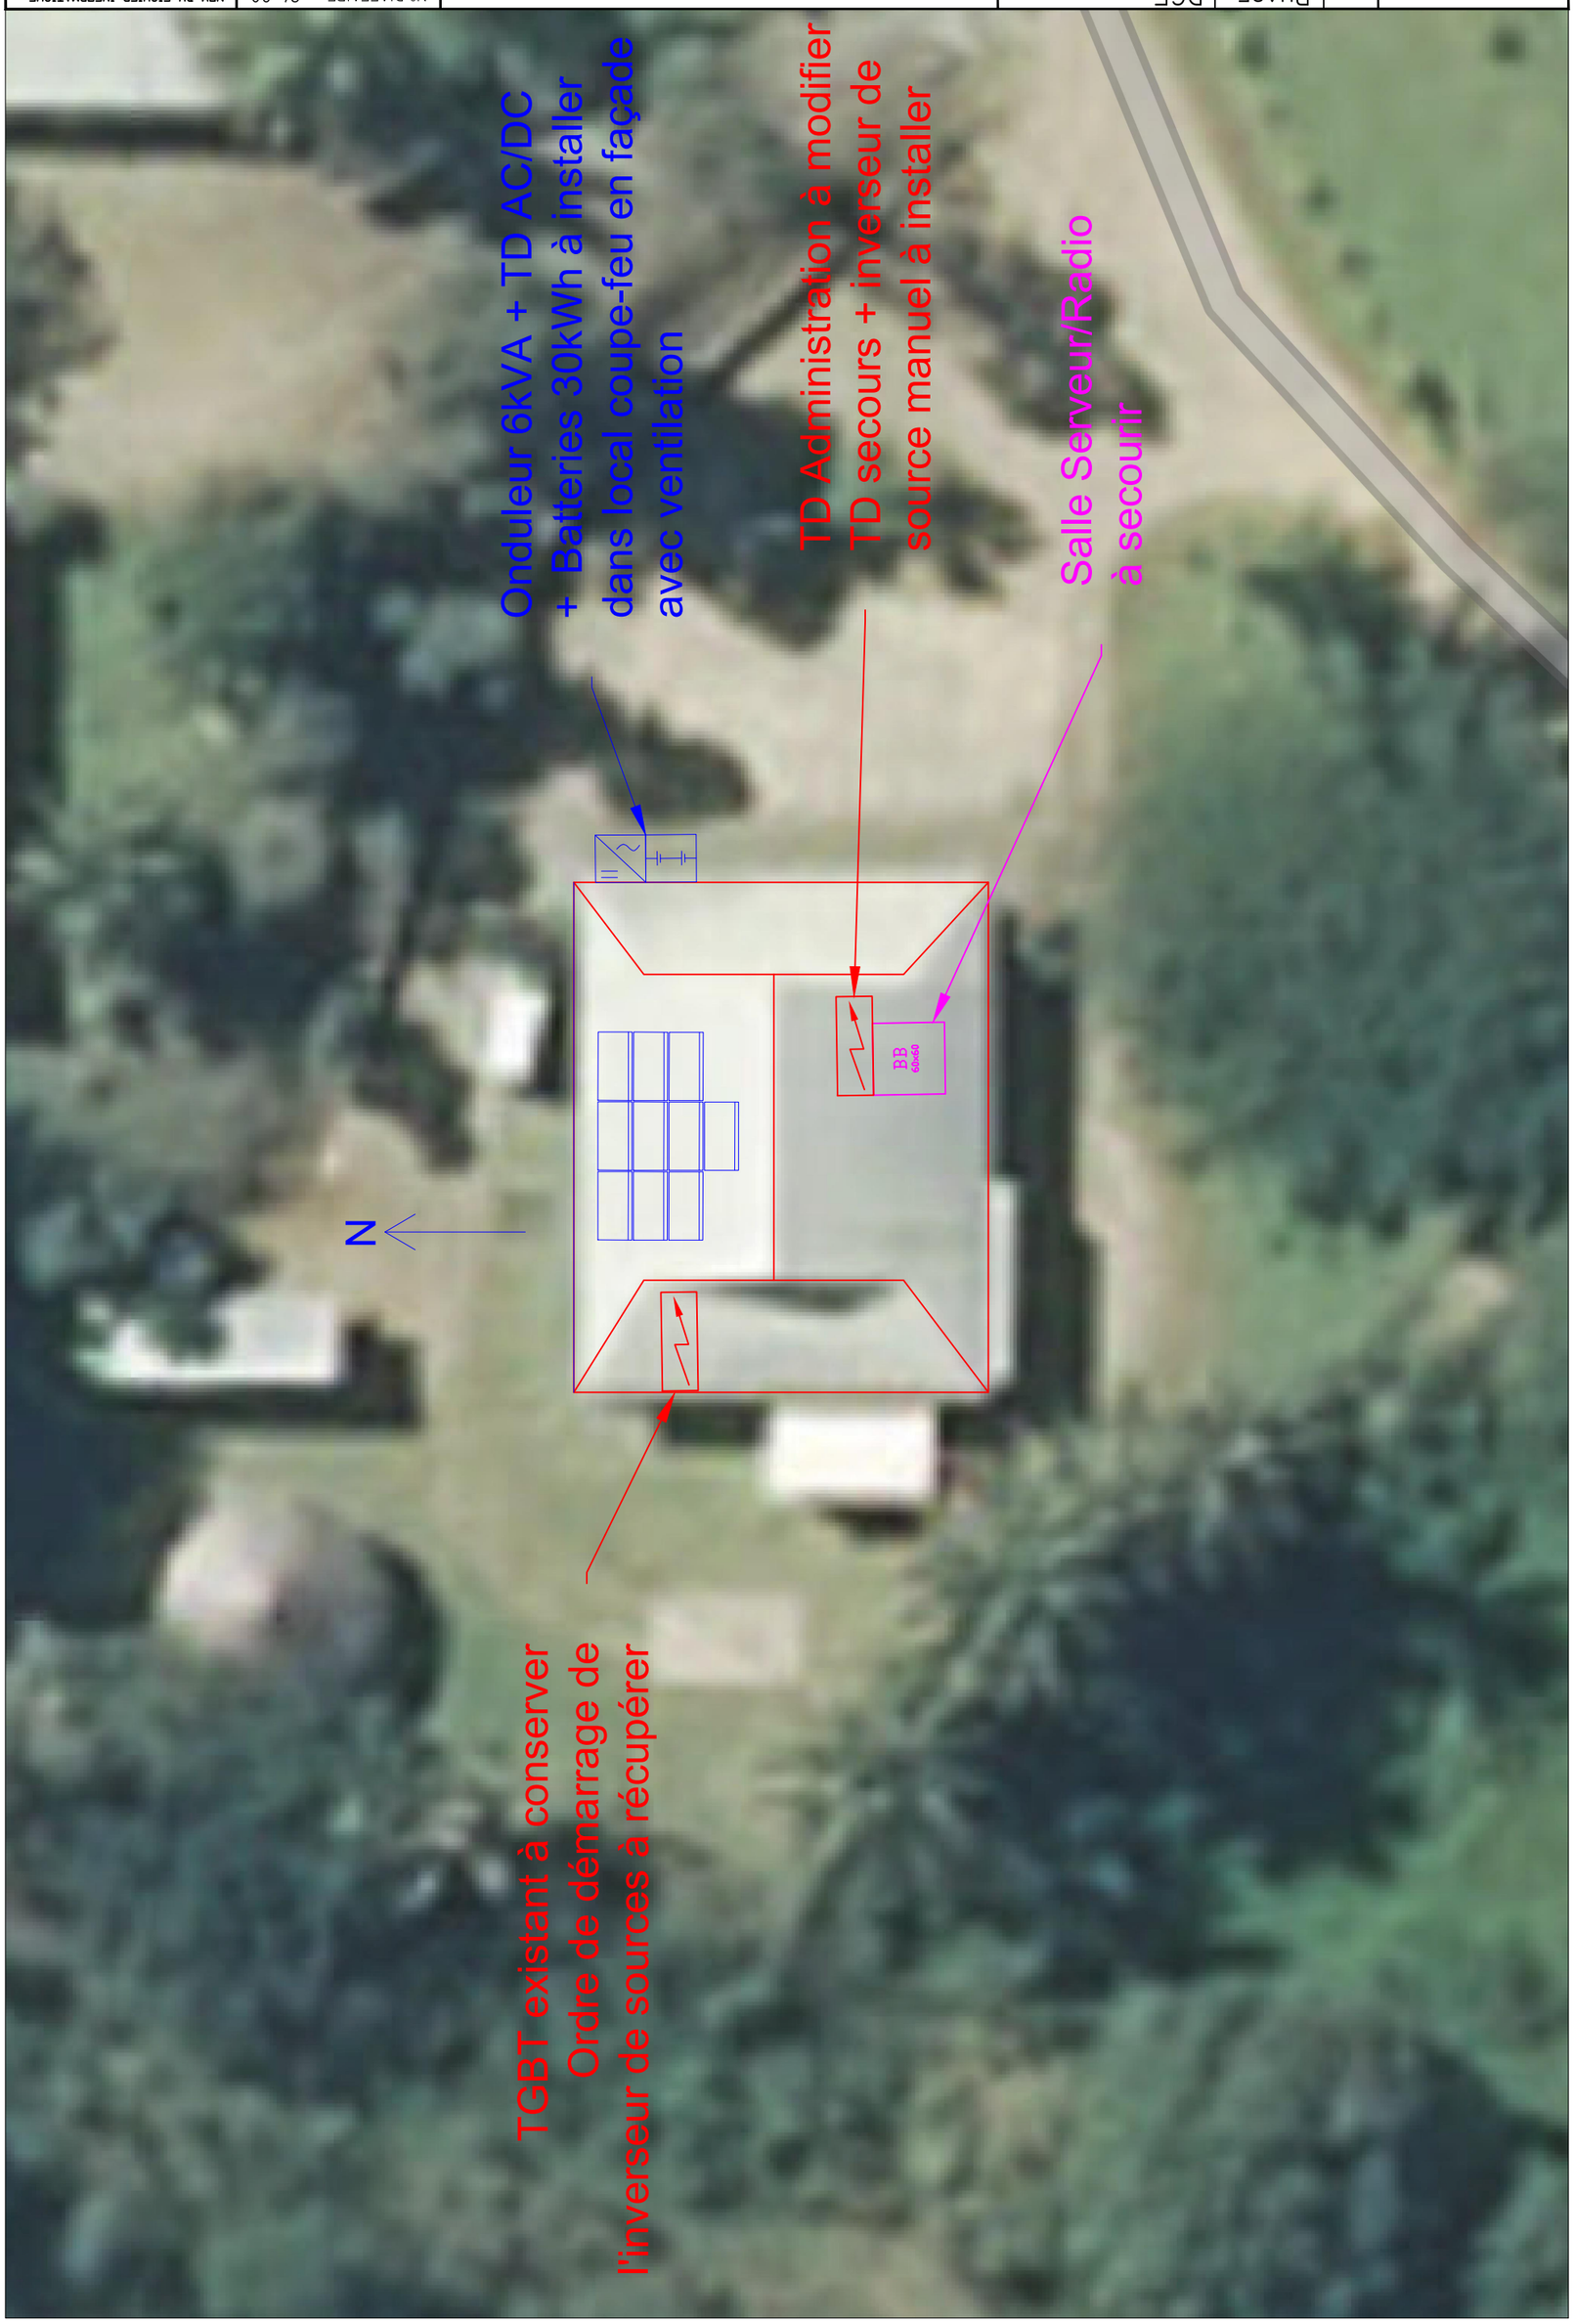



| | | | |
|---|---|---|---|
| C.I.E.I. | IND | DATE | DESIGNATION |
| Bureau d'étude & maîtrise d'oeuvre<br>En Ingénierie électrique, climatique,<br>Plomberie & énergies renouvelables<br>e-mail : ciel@beiciel.nc<br>74 05 99-75 25 31-75 27 88<br>Mobiles :<br>Téléphone : 27 85 55 | – | – | – |
| | – | – | – |
| | – | PHASE: | DCE |

SECOURS PV DES SITES DE GENDARMERIE
TRANCHE CONDITIONNELLE 02
BRIGADE DE OUEGOA
PLAN DE DISTRIBUTION PHOTOVOLTAÏQUE

| | |
|---|---|
| N° D'AFFAIRE : 24.80 | NOM DU FICHIER INFORMATIQUE : |
| DESSINATEUR : SPS | |
| DATE : 07/2026 | N° DU FOLIO : 01 |
| ECHELLE : 1/200 | N° DU PLAN : PV 06 |
| FORMAT D'ORIGINE : A3 | |