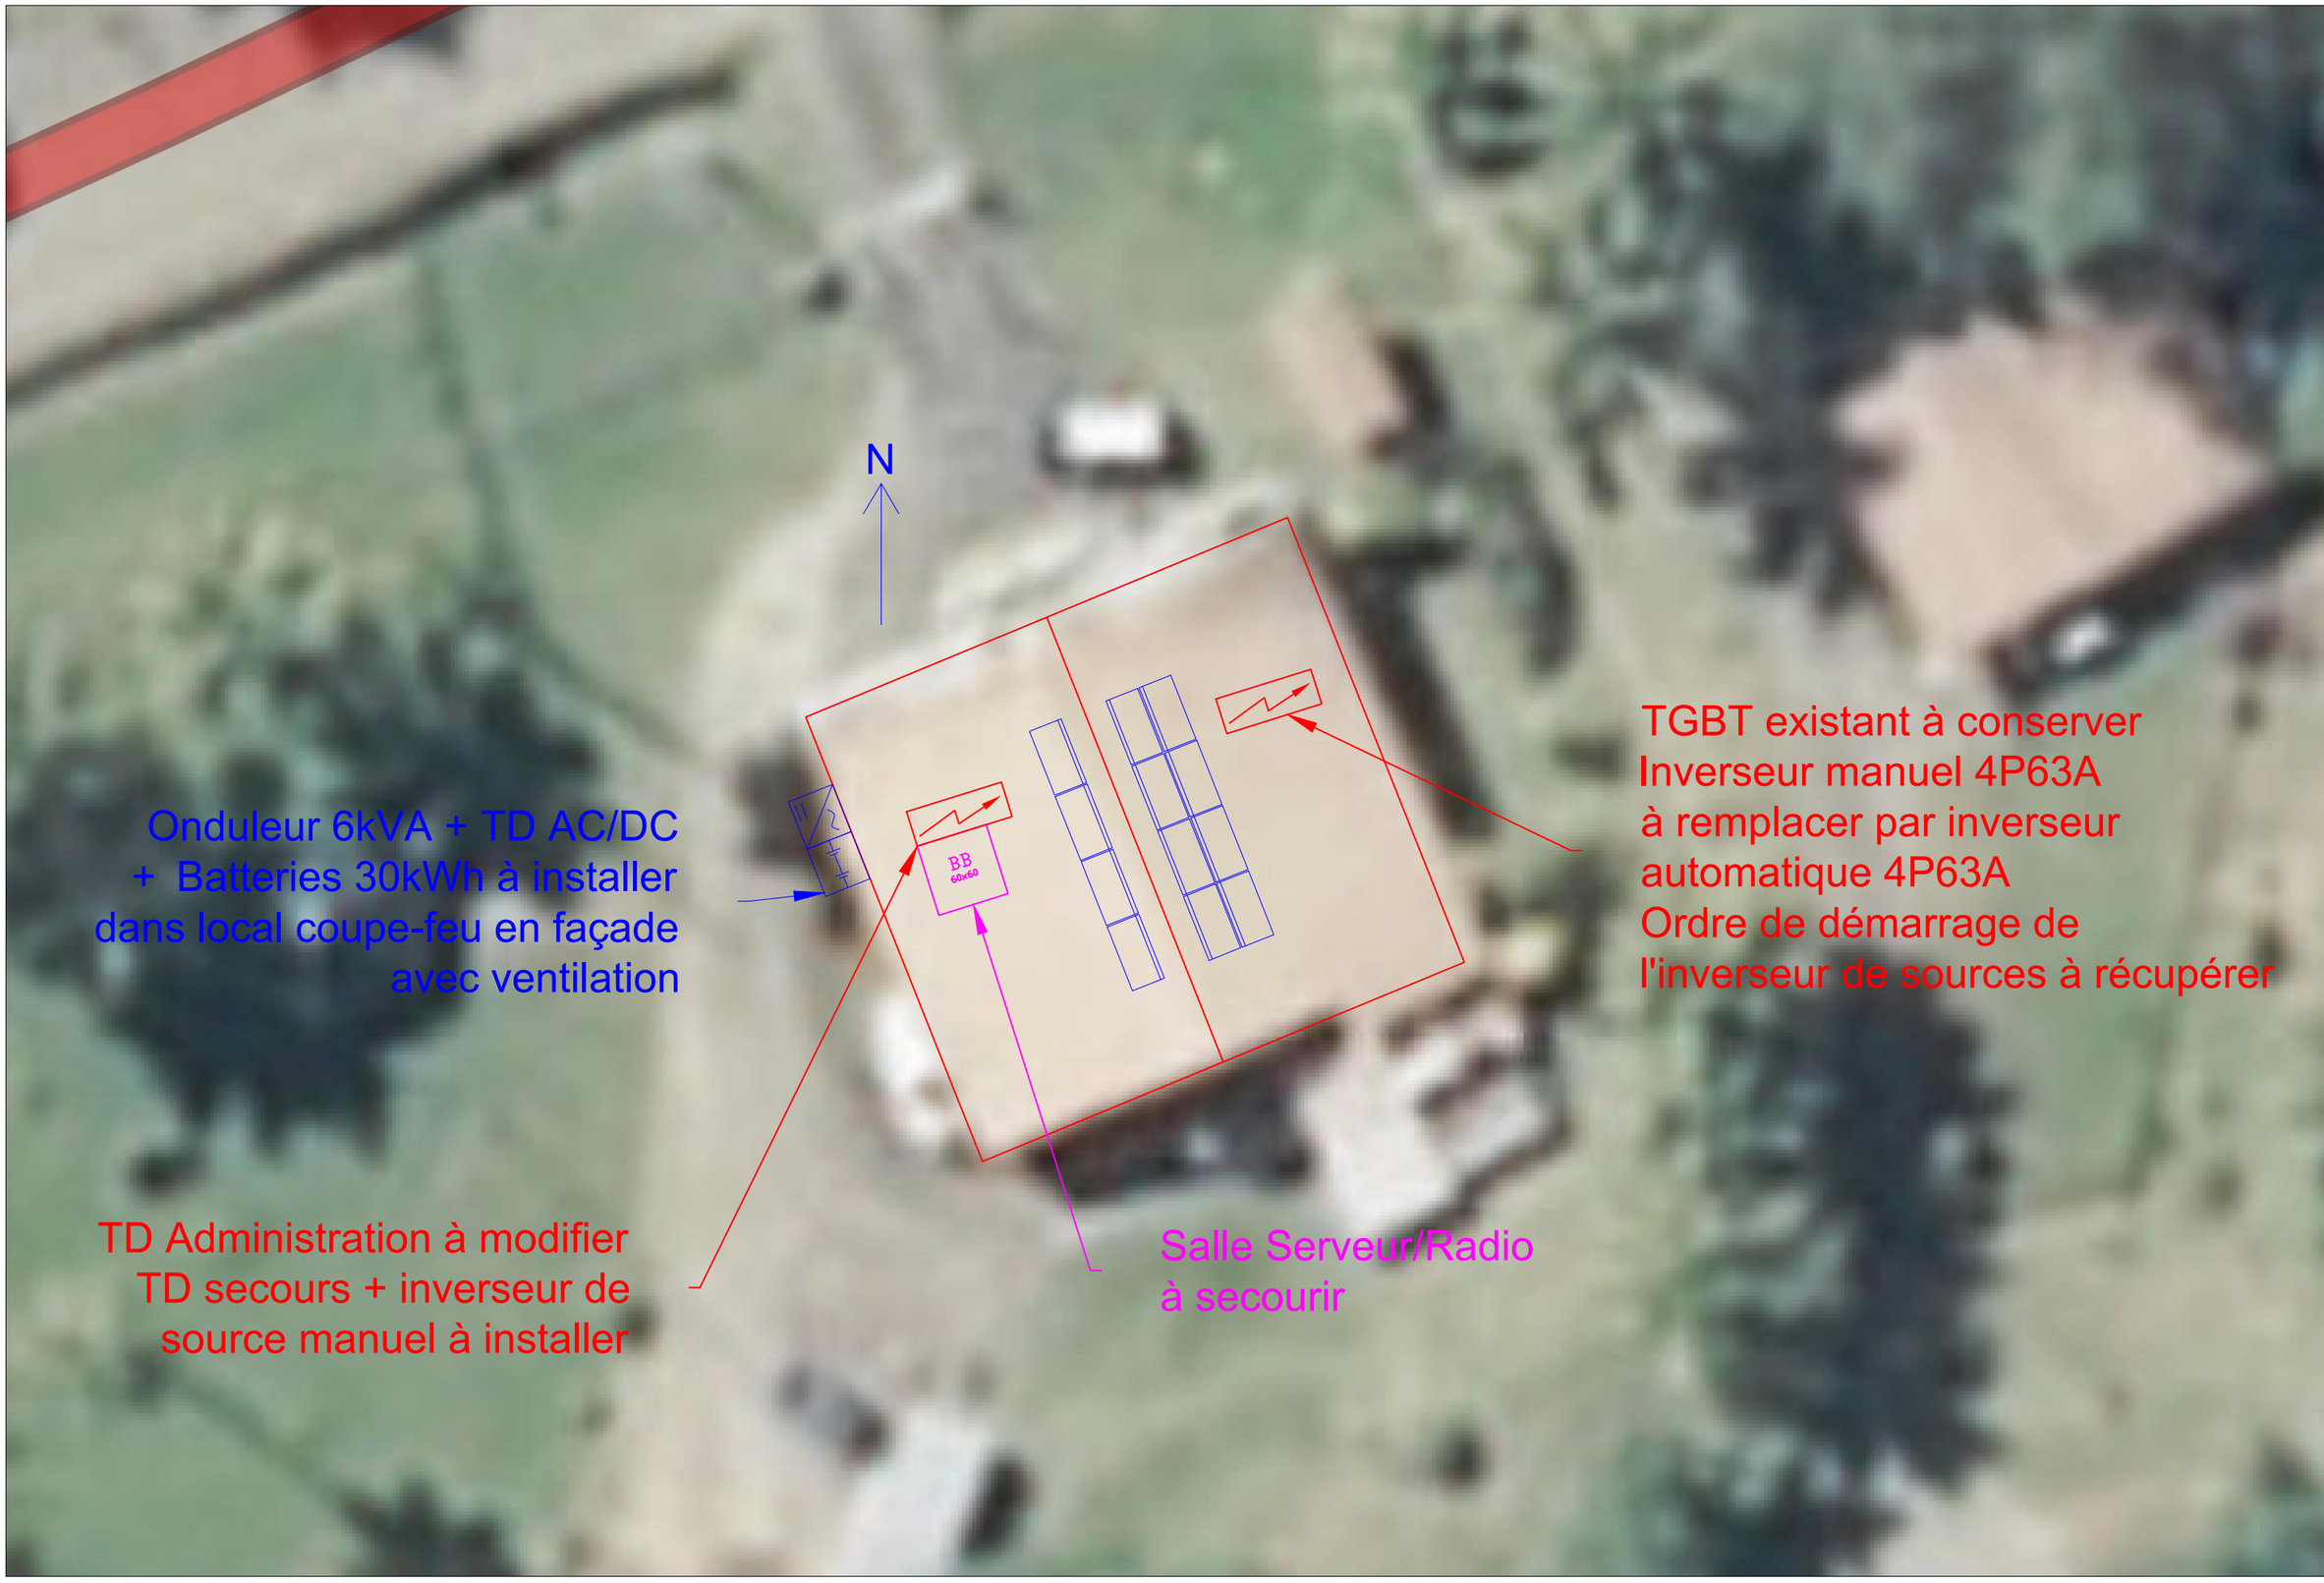


N° D'AFFAIRE : 24.80	NOM DU FICHIER INFORMATIQUE :		
DESSINATEUR : SPS			
DATE : 07/2026	N° DU FOLIO : 01		
ECHELLE : 1/200	N° DU PLAN : PV 08		
FORMAT D'ORIGINE : A3			

SECOURS PV DES SITES DE GENDARMERIE
TRANCHE CONDITIONNELLE 04
BRIGADE DE TOUHO
PLAN DE DISTRIBUTION PHOTOVOLTAÏQUE

	PHASE:	DATE	DESIGNATION
-	DCE		
-	-	-	
-	-	-	
IND	DATE		DESIGNATION

C.I.E.L.
Téléphone : 27 85 55
Mobile :
74 05 99-75 25 31-75 27 88
e-mail : ciel@cielnoumea.nc
Bureau d'étude & maîtrise d'oeuvre
En ingénierie électrique, climatique,
Plomberie & énergies renouvelables