
Onduleur 6kVA + TD AC/DC
+ Batteries 30kWh à installer
dans local coupe-feu en façade
avec ventilation

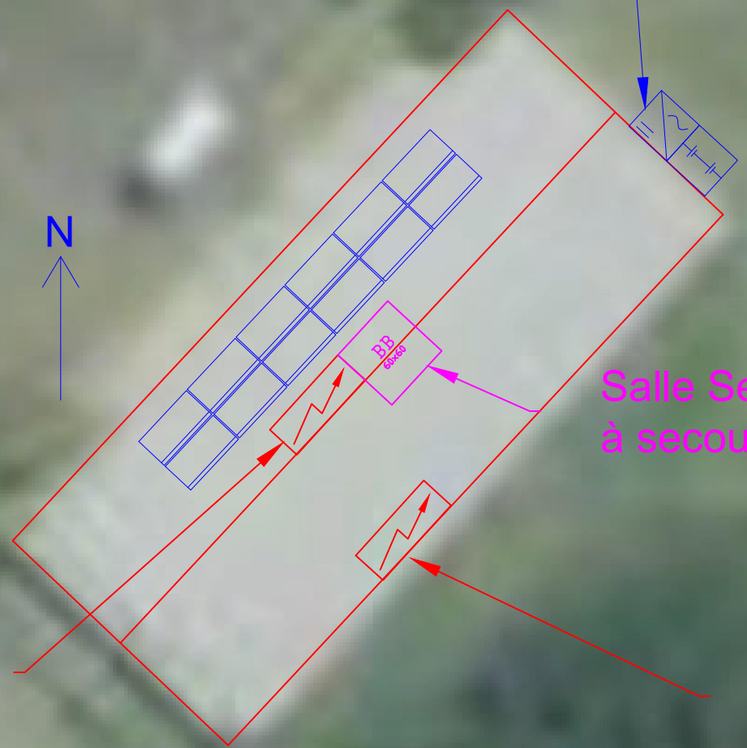

Salle Serveur/Radio
à secourir

TD Administration à modifier
TD secours + inverseur de
source manuel à installer

TGBT existant à conserver
Inverseur manuel 4P63A
à remplacer par inverseur
automatique 4P63A
Ordre de démarrage de
l'inverseur de sources à récupérer

N° D'AFFAIRE : 24.80	NOM DU FICHIER INFORMATIQUE :	
DESSINATEUR : SPS		
DATE : 07/2026	N° DU FOLIO :	01
ECHELLE : 1/200	N° DU PLAN :	PV 09
FORMAT D'ORIGINE : A3		

SECOURS PV DES SITES DE GENDARMERIE
TRANCHE CONDITIONNELLE 05
BRIGADE DE PONERIHOUEN
PLAN DE DISTRIBUTION PHOTOVOLTAÏQUE

IND	DATE	DESIGNATION
–	–	–
–	–	–
–	–	–

PHASE: DCE

C.I.E.L.
Téléphone : 27 65 65
Mobile :
74 05 99-75 25 31-75 27 88
e-mail : ciel@bciel.nc
Bureau d'étude & maîtrise d'oeuvre
En ingénierie électrique, climatique,
Plomberie & énergies renouvelables