04
09
26

Réalisation d’un réfectoire sur le site du Centre Educatif Fermé de Bures-sur-Yvette

Ministère de la Justice-SG / Di Paris



Dossier de pièces graphiques

DCE

DCE
Existant



Maitre d'ouvrage
Ministère de la Justice
Secrétariat Général
Direction Interrégionale Ile-de-France
Département Immobilier de Paris IDF
1 Quai de la Corse
75181 Cedex 04, Paris
Tel : 01 44 32 75 55

ARCHITECTE MANDATAIRE
BORDAS+PEIRO ARCHITECTE
11 Place de la Nation, 75011 Paris
Tel : 09 83 26 30 09
email : bp@bordaspeiro.eu

BET STRUCTURE
BORDAS+PEIRO SAS
11 Place de la Nation, 75011 Paris
Tel : 09 83 26 30 09
email : bp@bordaspeiro.eu

INGENIERIE TECHNIQUE
AREA ETUDES
1bis rue du Champ de l'Aire, 49080 Bouchemaine
Tel : 02 41 73 05 35
email : groupearea.fpo@areaetudes.net

ECONOMISTE
EICP
30 rue Santerre, 75012 Paris
Tel : 02 51 49 26 36
email : eicp@eicp.cdr.eco

BET CUISINE
INGECOR
113 Quai Jean Péridier, 34070 Montpellier
Tel : 04 67 13 86 86
email : be.ingecor@ingecor.fr

NOTES

ORIENTATION
N

PROJET 143_BUR_refectoire

TITRE
A3_1000_PLAN DE SITUATION EXISTANT


PHASE
DCE

FICHIER BP_143_BUR_DCE_PLN_plan rez-de-chaussée.dwg

ECHELLE 1/1000 - A3

0 20m

DATE 04/09/2026

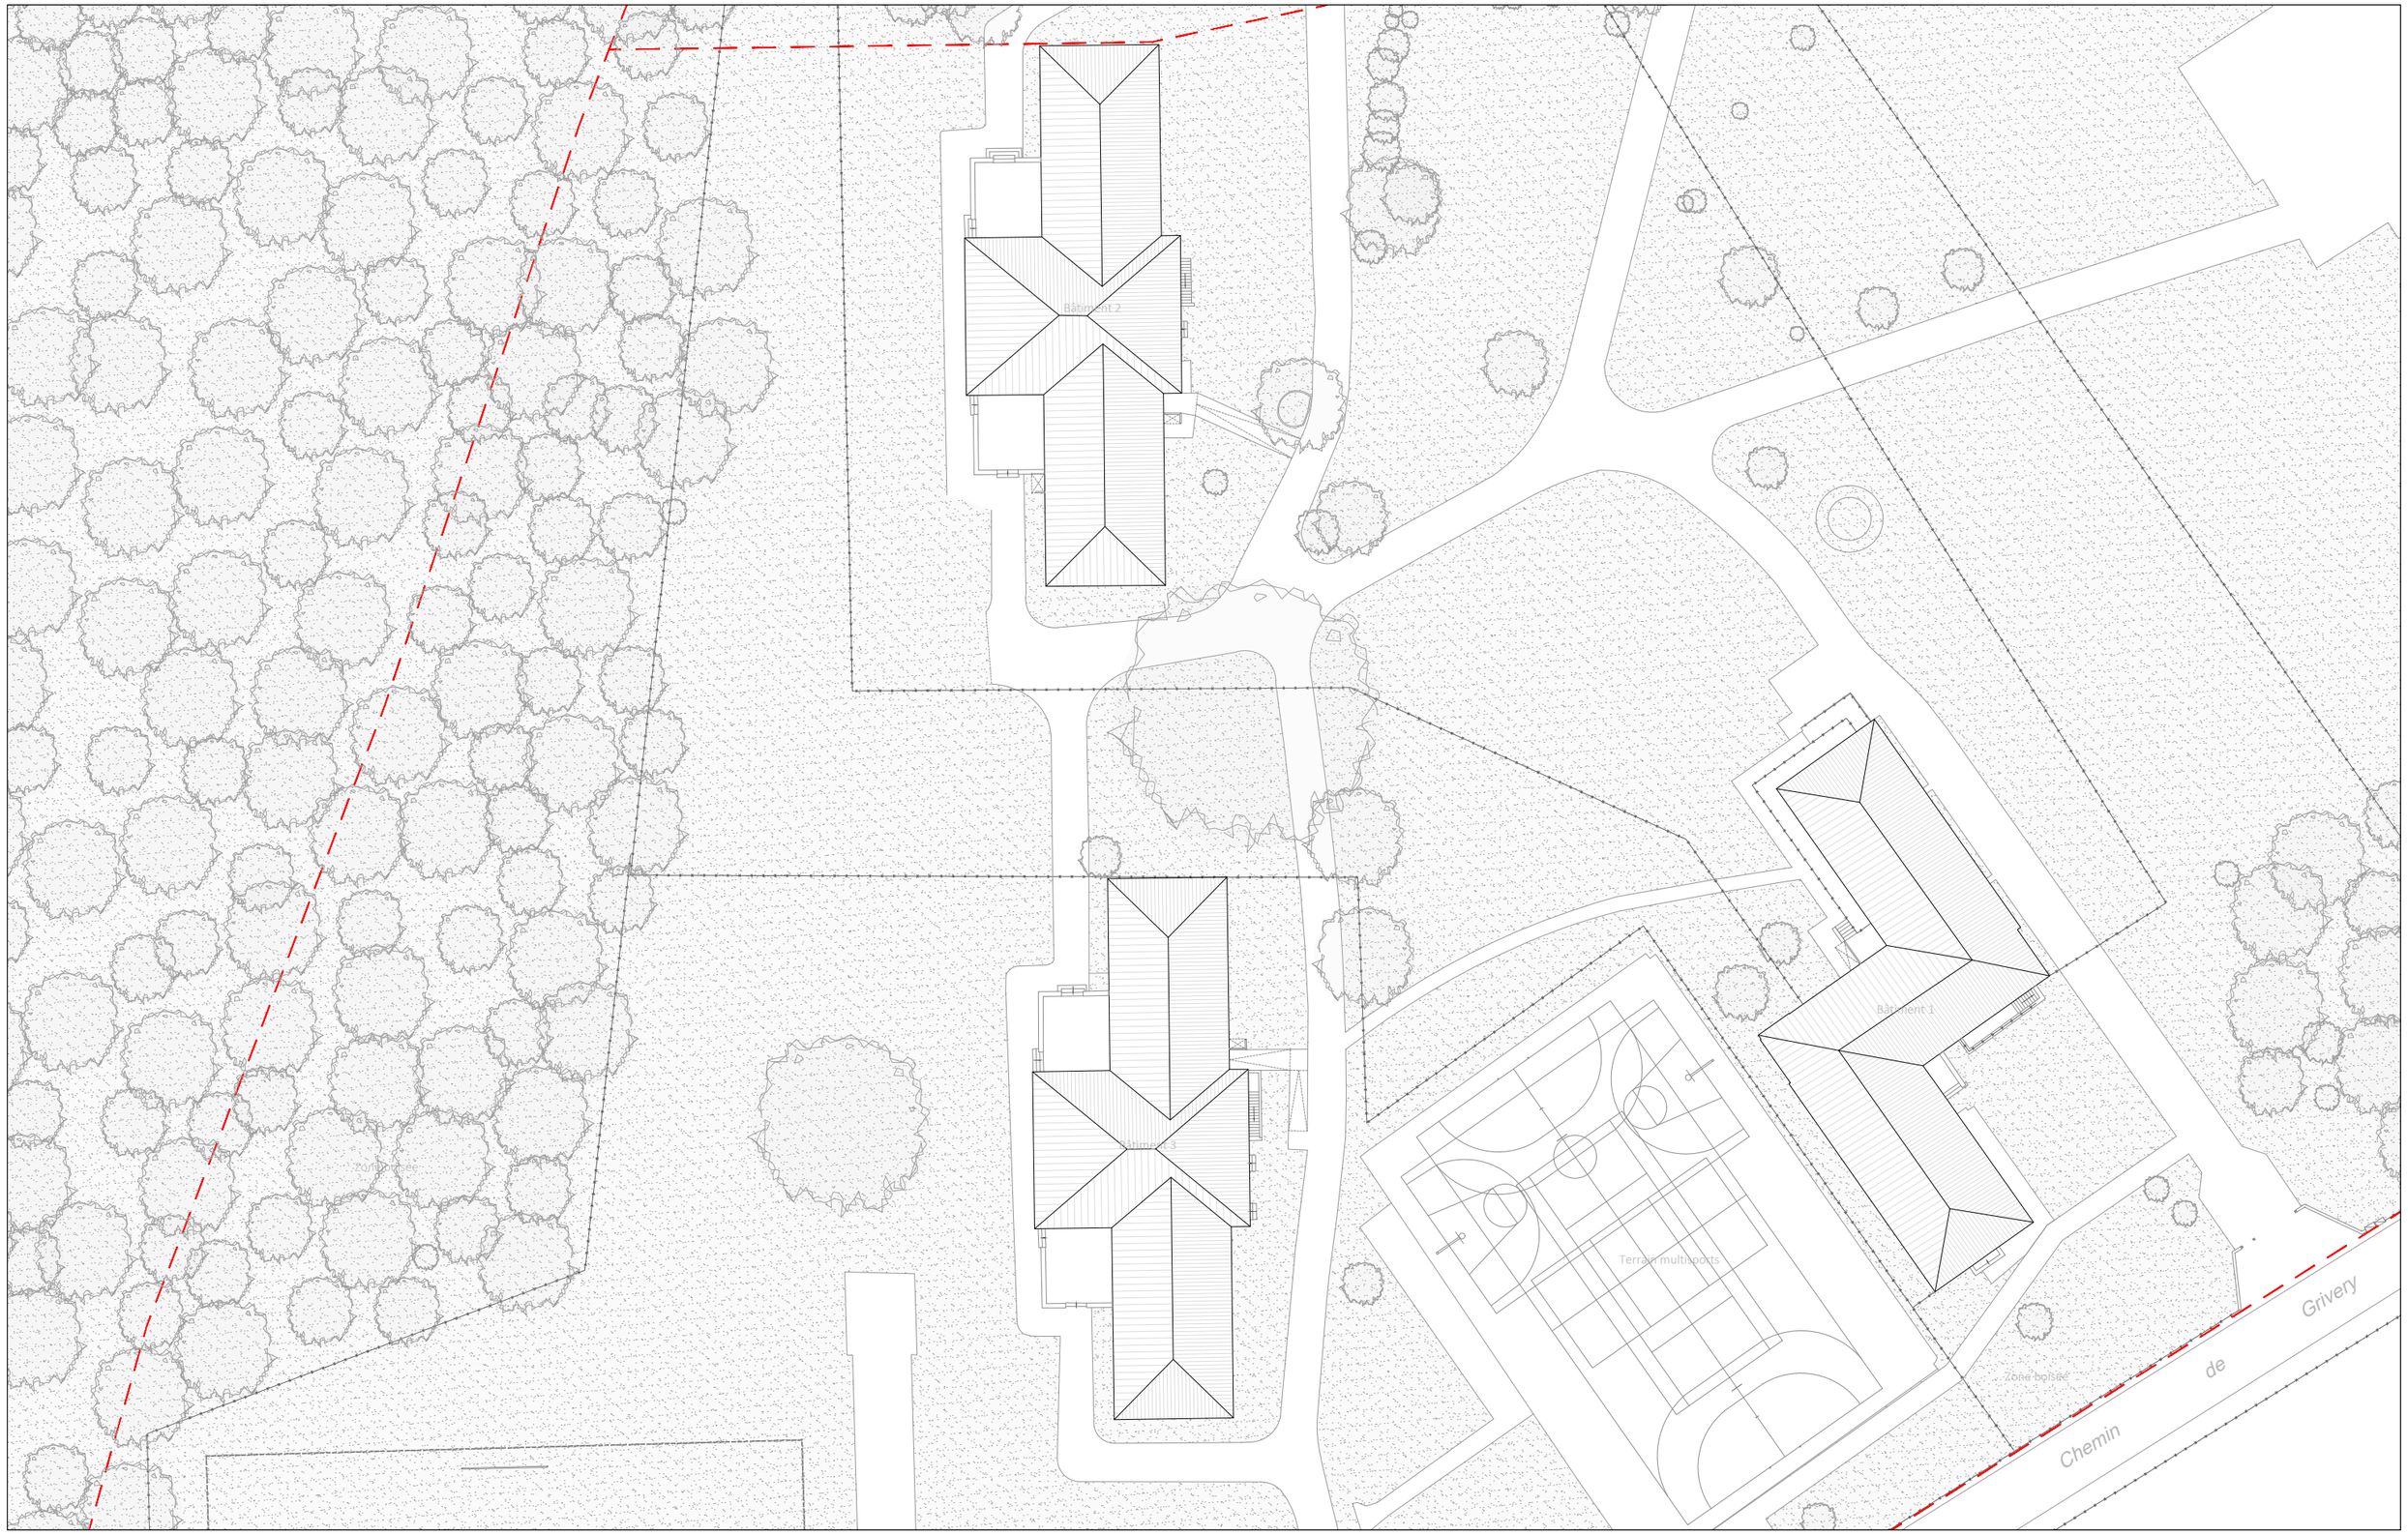

Maitre d'ouvrage
Ministère de la Justice
Secrétariat Général
Direction Interrégionale Ile-de-France
Département Immobilier de Paris IDF
1 Quai de la Corse
75181 Cedex 04, Paris
Tel : 01 40 33 75 55

ARCHITECTE MANDATAIRE
BORDAS+PEIRO ARCHITECTE
11 Place de la Nation, 75011 Paris
Tel : 09 83 26 30 09
email : bp@bordaspeiro.eu

BET STRUCTURE
BORDAS+PEIRO SAS
11 Place de la Nation, 75011 Paris
Tel : 09 83 26 30 09
email : bp@bordaspeiro.eu

INGENIERIE TECHNIQUE
AREA ETUDES
1bis rue du Champ de l'Aire, 49080 Bouchemaine
Tel : 02 41 73 05 35
email : groupeareа.fpo@areaetudes.net

ECONOMISTE
EICP
30 rue Santerre, 75012 Paris
Tel : 02 51 49 26 36
email : eicp@eicp.cdr.eco

BET CUISINE
INGECOR
113 Quai Jean Péridier, 34070 Montpellier
Tel : 04 67 13 86 86
email : be.ingecor@ingecor.fr

NOTES

ORIENTATION
N

PROJET 143_BUR_refectoire

TITRE
A3_500_PLAN MASSE EXISTANT

PHASE
DCE


FICHIER BP_143_BUR_DCE_PLN_plan masse existant.dwg

ECHELLE 1/500 - A3

DATE 04/09/2026

DCE

Projet

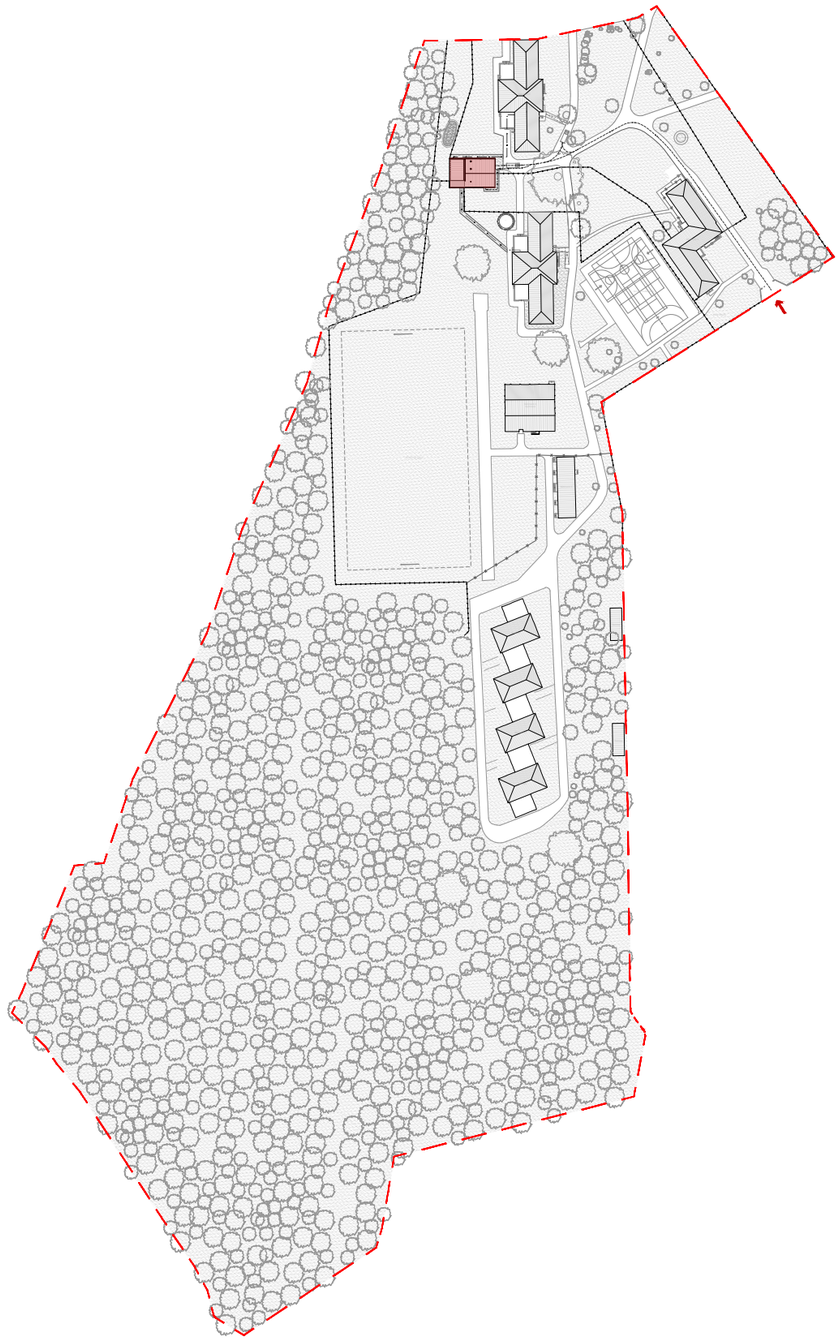

LEGENDE :

- Unité foncière
- Projet
- Accès site
  via Chemin de Grivery

Maître d'ouvrage
Ministère de la Justice
Secrétariat Général
Direction Interrégionale Ile-de-France
Département Immobilier de Paris IDF
1 Quai de la Corse
75181 Cedex 04, Paris
Tel : 01 44 32 75 55

ARCHITECTE MANDATAIRE
BORDAS+PEIRO ARCHITECTE
11 Place de la Nation, 75011 Paris
Tel : 09 83 26 30 09
email : bp@bordaspeiro.eu

BET STRUCTURE
BORDAS+PEIRO SAS
11 Place de la Nation, 75011 Paris
Tel : 09 83 26 30 09
email : bp@bordaspeiro.eu

INGENIERIE TECHNIQUE
AREA ETUDES
1bis rue du Champ de l'Aire, 49080 Bouchemaine
Tel : 02 41 73 05 35
email : groupearea.fpo@areaetudes.net

ECONOMISTE
EICP
30 rue Santerre, 75012 Paris
Tel : 02 51 49 26 36
email : eicp@eicp.cdr.eco

BET CUISINE
INGECOR
113 Quai Jean Péridier, 34070 Montpellier
Tel : 04 67 13 86 86
email : be.ingecor@ingecor.fr

NOTES

ORIENTATION

N

PROJET 143_BUR_refectoire

TITRE
A3_2500_UNITÉ FONCIÈRE


PHASE
DCE

FICHIER BP_143_BUR_DCE_PLN_plan masse.dwg

ECHELLE 1/2500 - A3

0 10m

DATE 04/09/2026

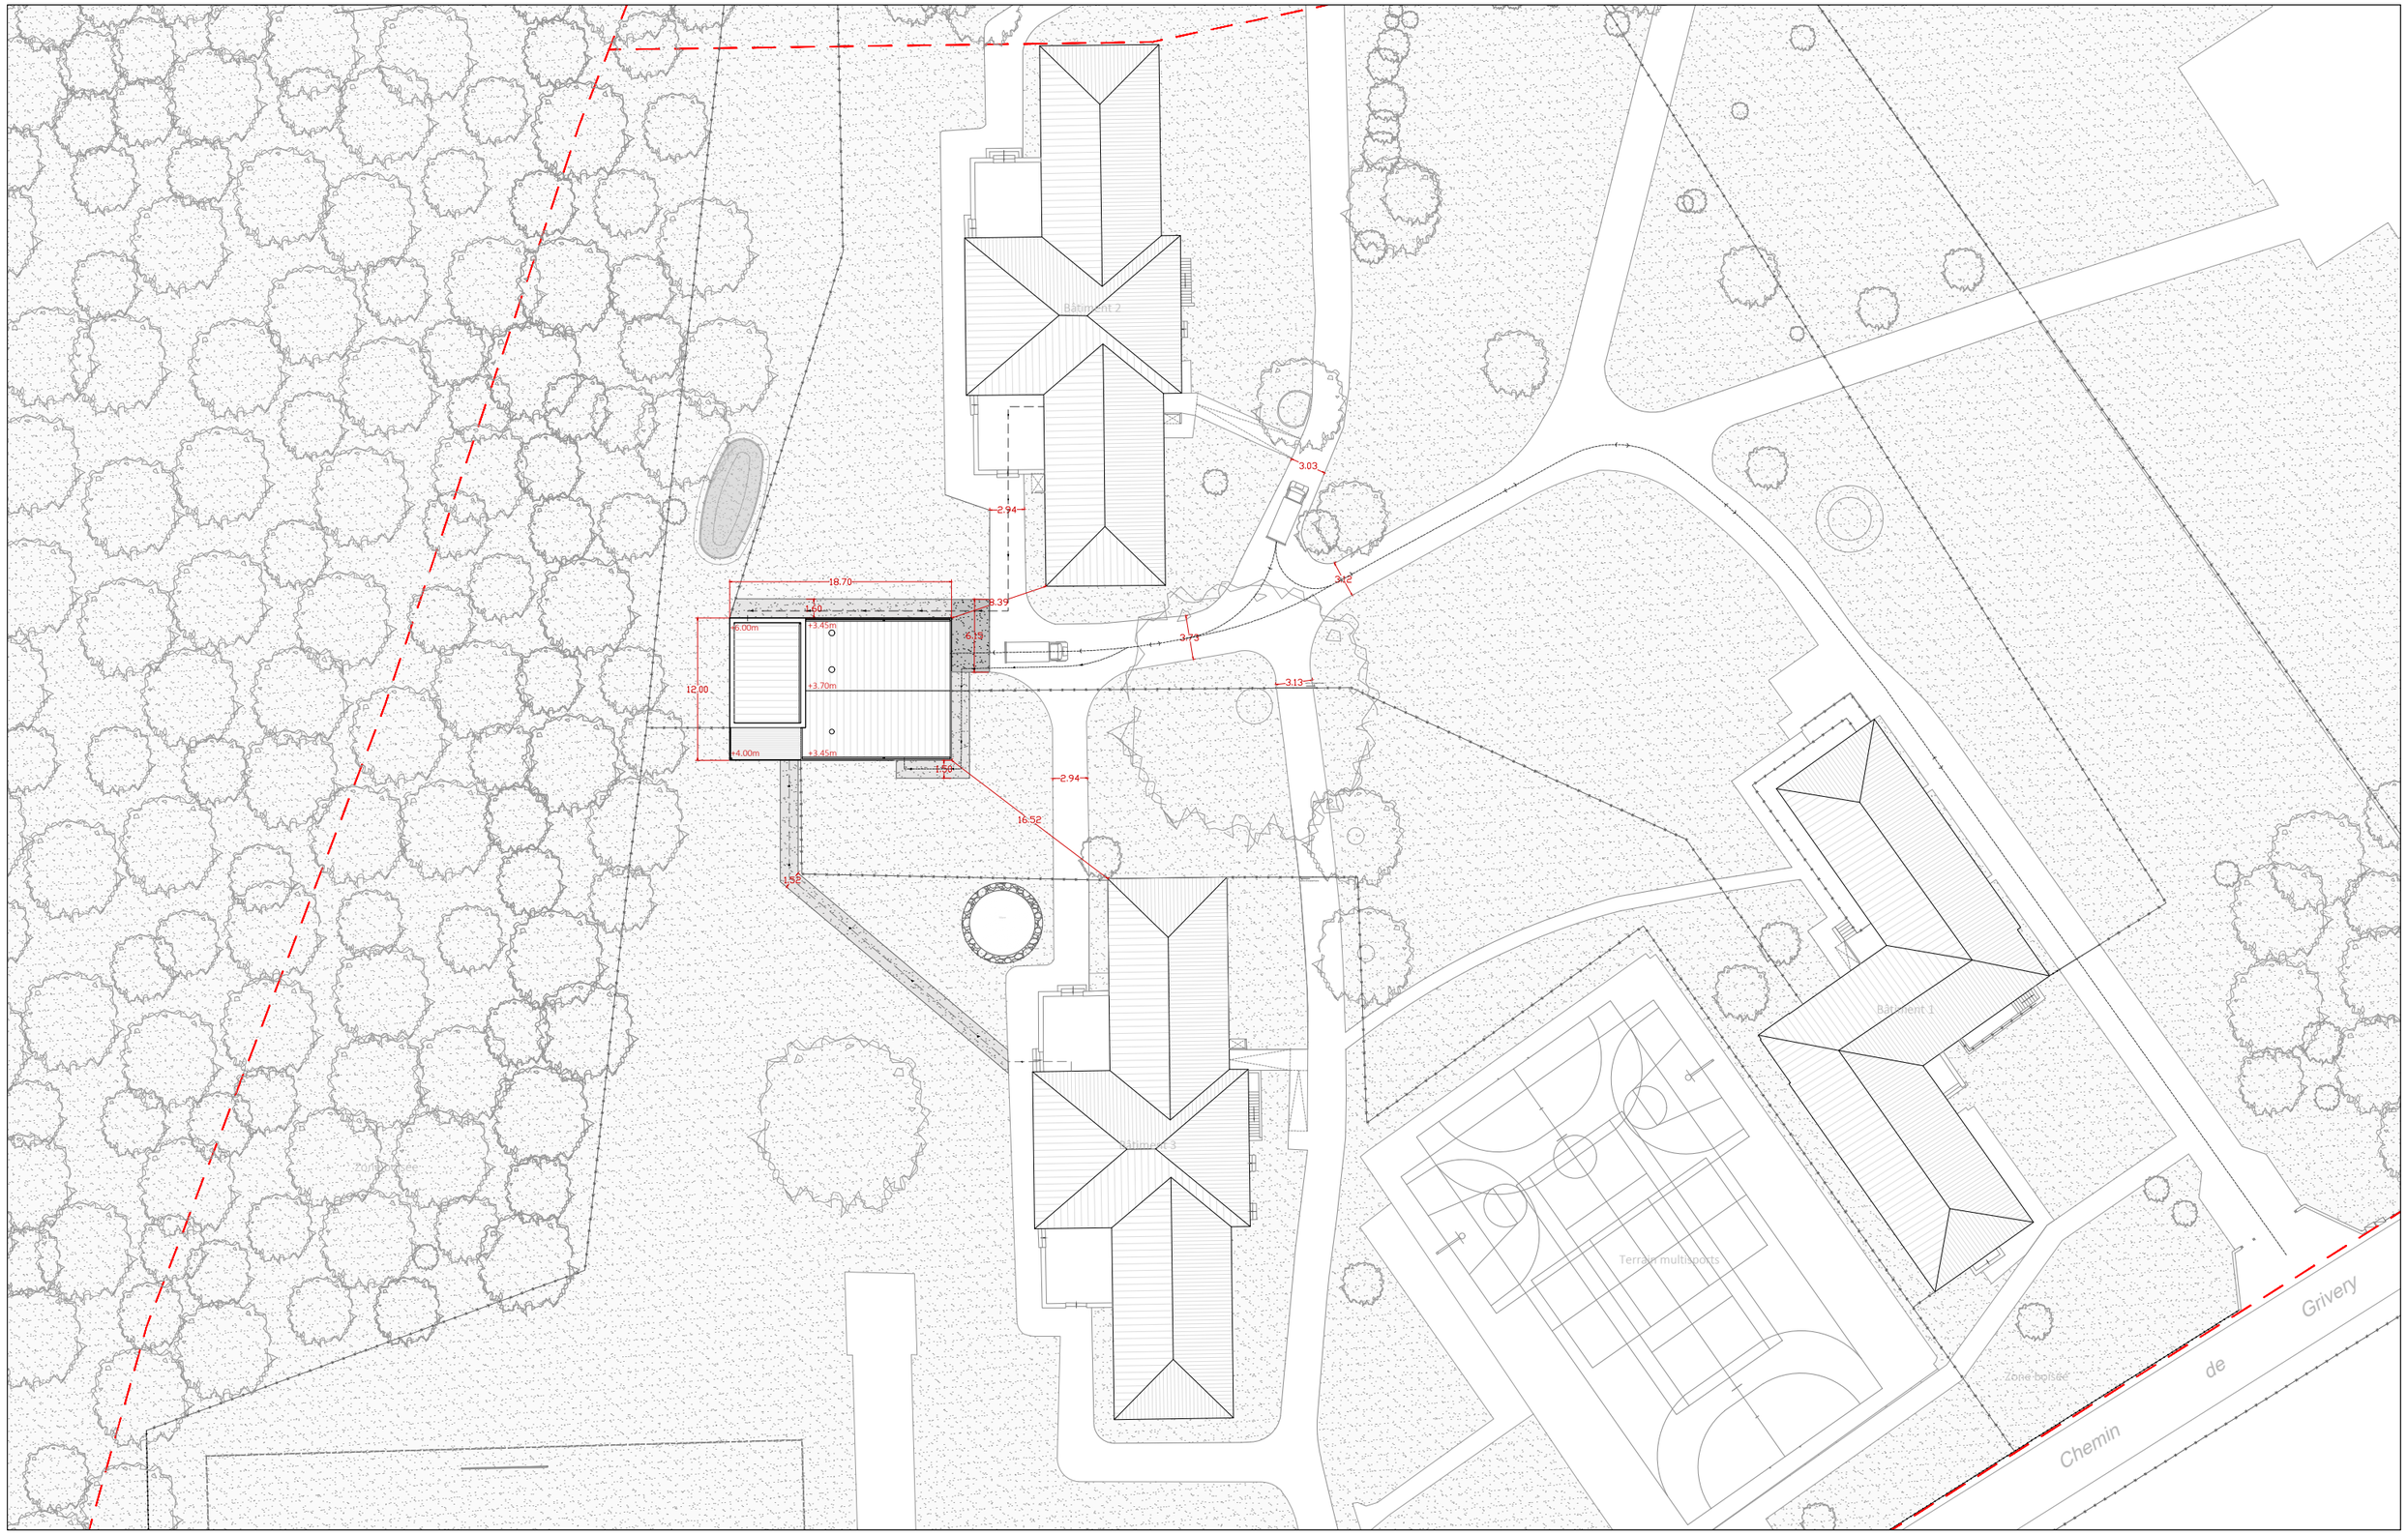

Maître d'ouvrage
Ministère de la Justice
Secrétariat Général
Direction Interrégionale Ile-de-France
Département Immobilier de Paris IDF
1 Quai de la Corse
75181 Cedex 04, Paris
Tel : 01 44 32 75 55

ARCHITECTE MANDATAIRE
BORDAS+PEIRO ARCHITECTE
11 Place de la Nation, 75011 Paris
Tel : 09 83 26 30 09
email : bp@bordaspeiro.eu

BET STRUCTURE
BORDAS+PEIRO SAS
11 Place de la Nation, 75011 Paris
Tel : 09 83 26 30 09
email : bp@bordaspeiro.eu

INGENIERIE TECHNIQUE
AREA ETUDES
1bis rue du Champ de l'Aire, 49080 Bouchemaine
Tel : 02 41 73 05 35
email : groupearea.fpo@areaetudes.net

ECONOMISTE
EICP
30 rue Santerre, 75012 Paris
Tel : 02 51 49 26 36
email : eicp@eicp.cdr.eco

BET CUISINE
INGECOR
113 Quai Jean Péridier, 34070 Montpellier
Tel : 04 67 13 86 86
email : be.ingecor@ingecor.fr

NOTES

ORIENTATION
N

PROJET 143_BUR_refectoire


TITRE
A3_500_PLAN MASSE

PHASE
DCE

FICHIER BP_143_BUR_DCE_PLN_plan masse.dwg

ECHELLE 1/500 - A3 0 10m

DATE 04/09/2026

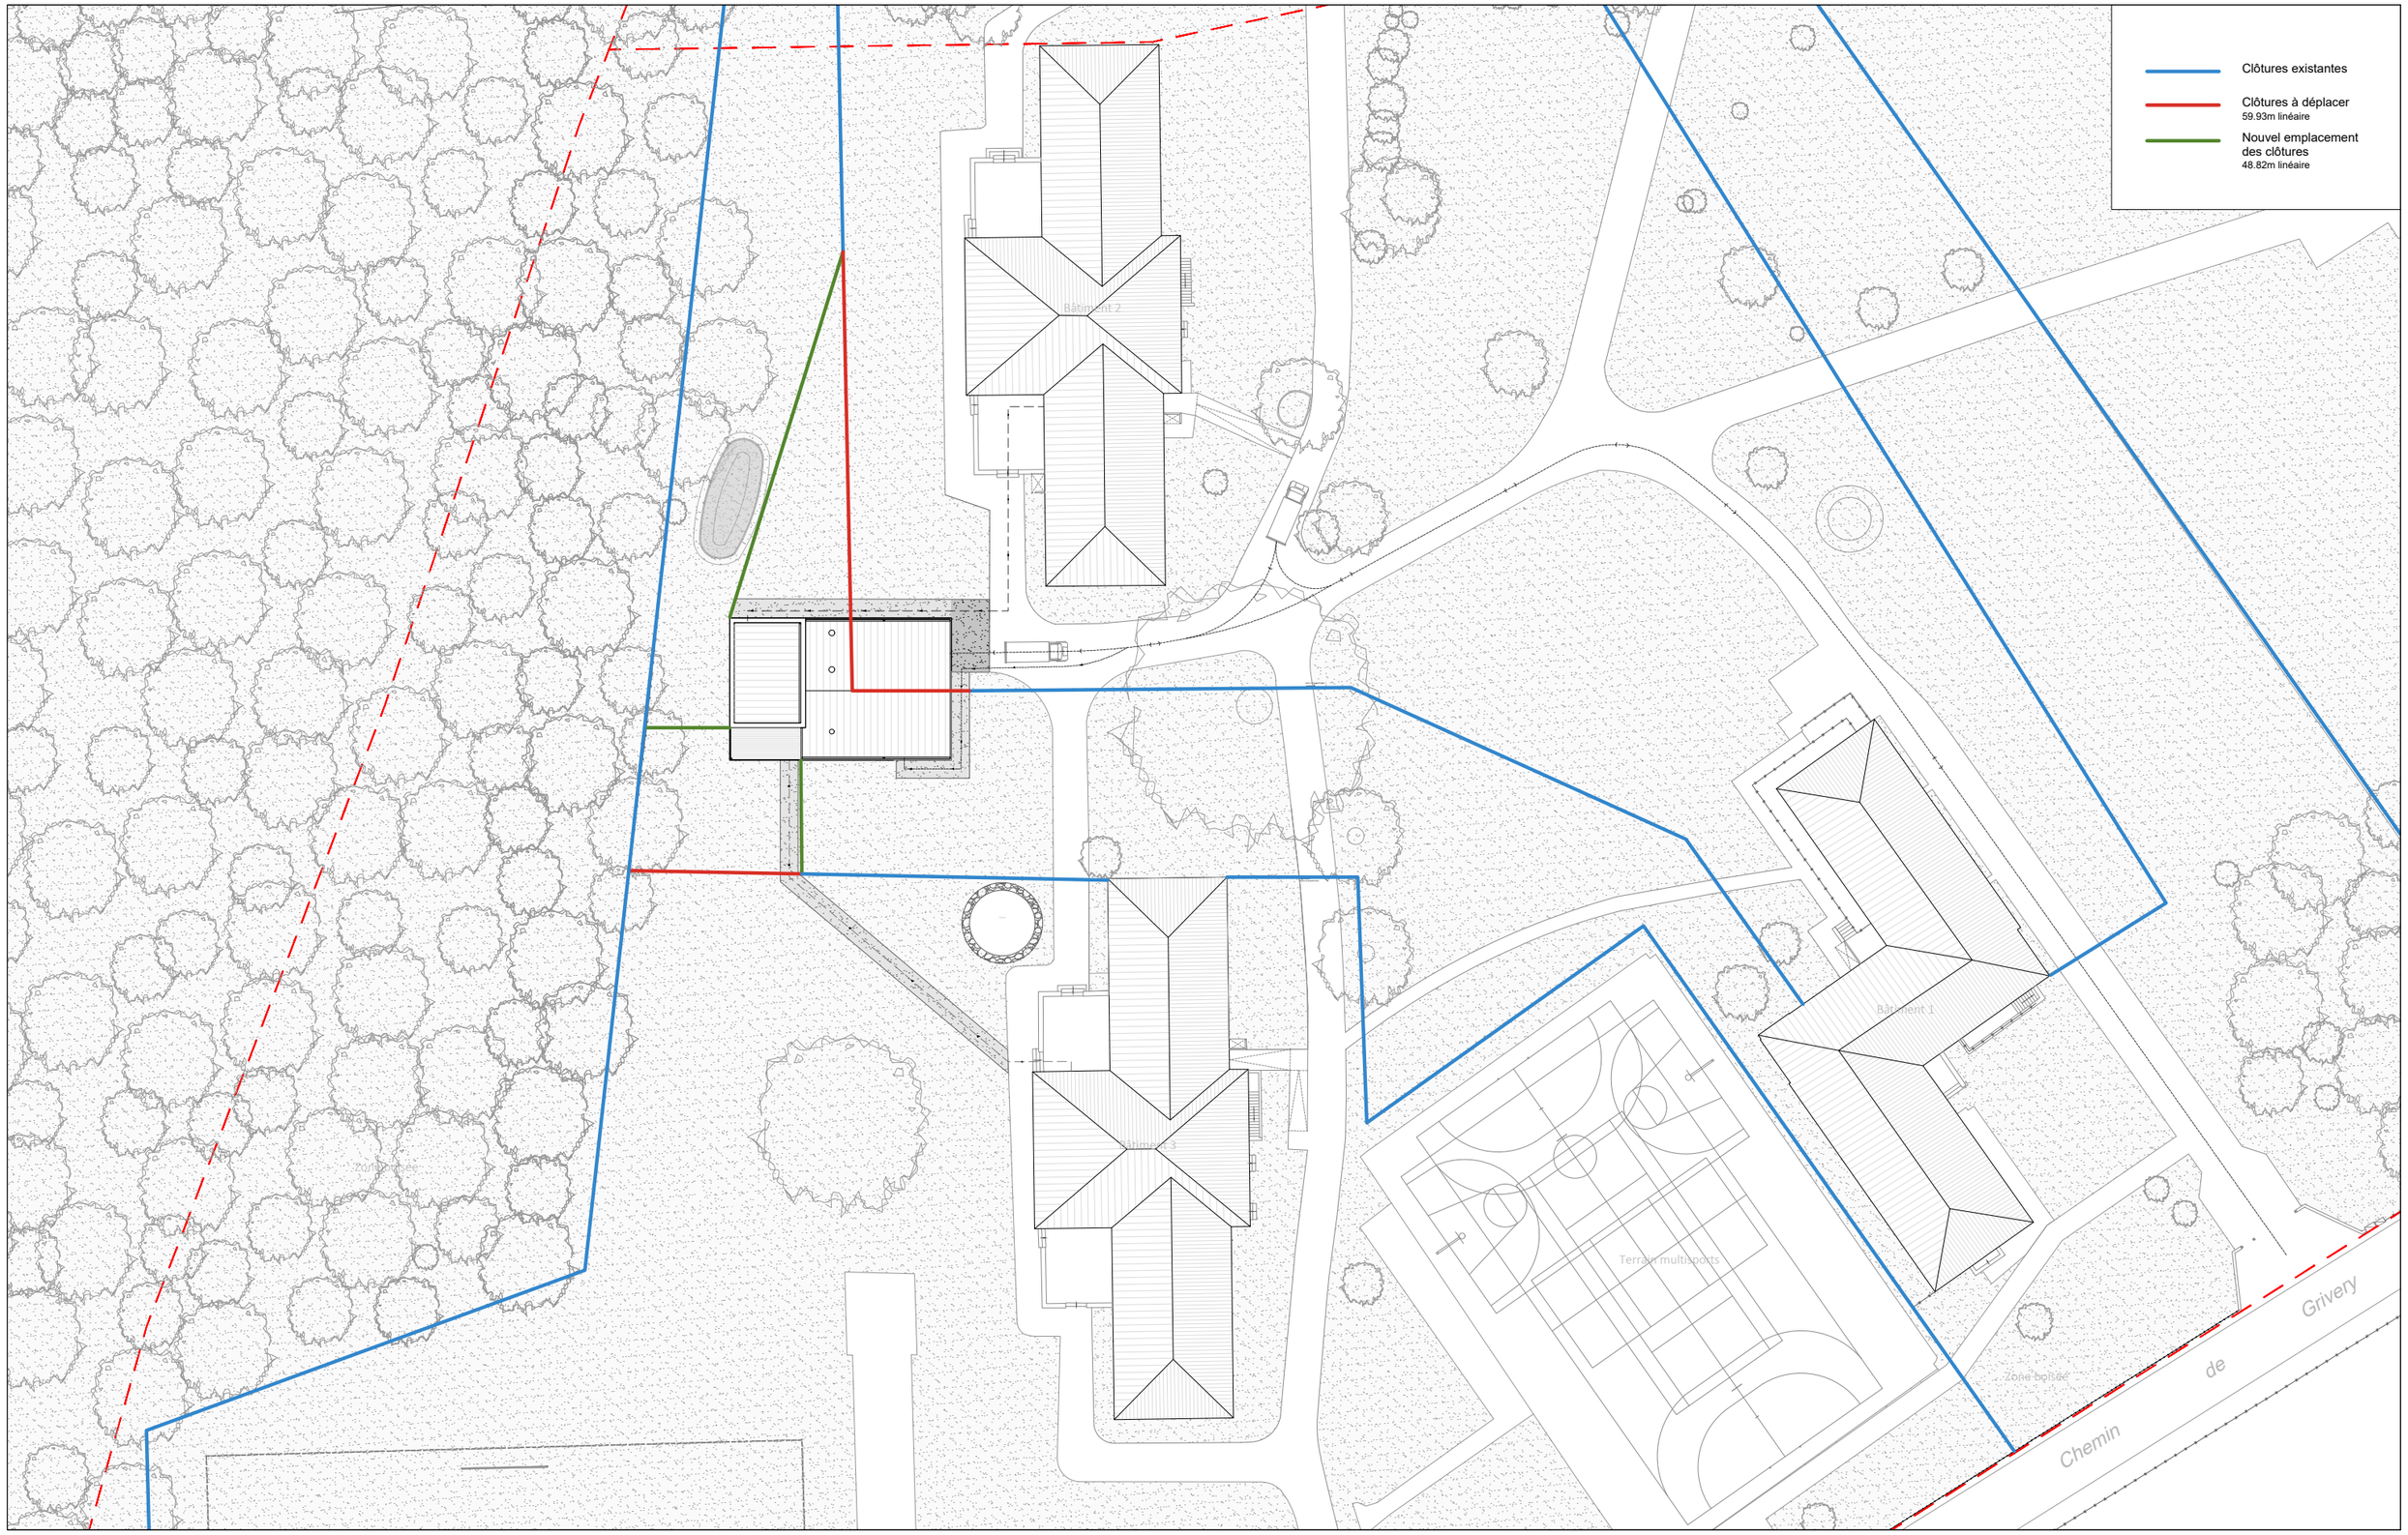

Maître d'ouvrage
Ministère de la Justice
Secrétariat Général
Direction Interrégionale Ile-de-France
Département Immobilier de Paris IDF
1 Quai de la Corse
75181 Cedex 04, Paris
Tel : 01 44 32 75 55

ARCHITECTE MANDATAIRE
BORDAS+PEIRO ARCHITECTE
11 Place de la Nation, 75011 Paris
Tel : 09 83 26 30 09
email : bp@bordaspeiro.eu

BET STRUCTURE
BORDAS+PEIRO SAS
11 Place de la Nation, 75011 Paris
Tel : 09 83 26 30 09
email : bp@bordaspeiro.eu

INGENIERIE TECHNIQUE
AREA ETUDES
1bis rue du Champ de l'Aire, 49080 Bouchemaine
Tel : 02 41 73 05 35
email : groupearea.fpo@areaetudes.net

ECONOMISTE
EICP
30 rue Santerre, 75012 Paris
Tel : 02 51 49 26 36
email : eicp@eicp.cdr.eco

BET CUISINE
INGECOR
113 Quai Jean Péridier, 34070 Montpellier
Tel : 04 67 13 86 86
email : be.ingecor@ingecor.fr

NOTES

ORIENTATION
N

PROJET 143_BUR_refectoire


TITRE
A3_500_PLAN DE CLÔTURES

PHASE
DCE

FICHIER BP_143_BUR_DCE_PLN_plan masse.dwg

ECHELLE 1/500 - A3 0 10m

DATE 04/09/2026

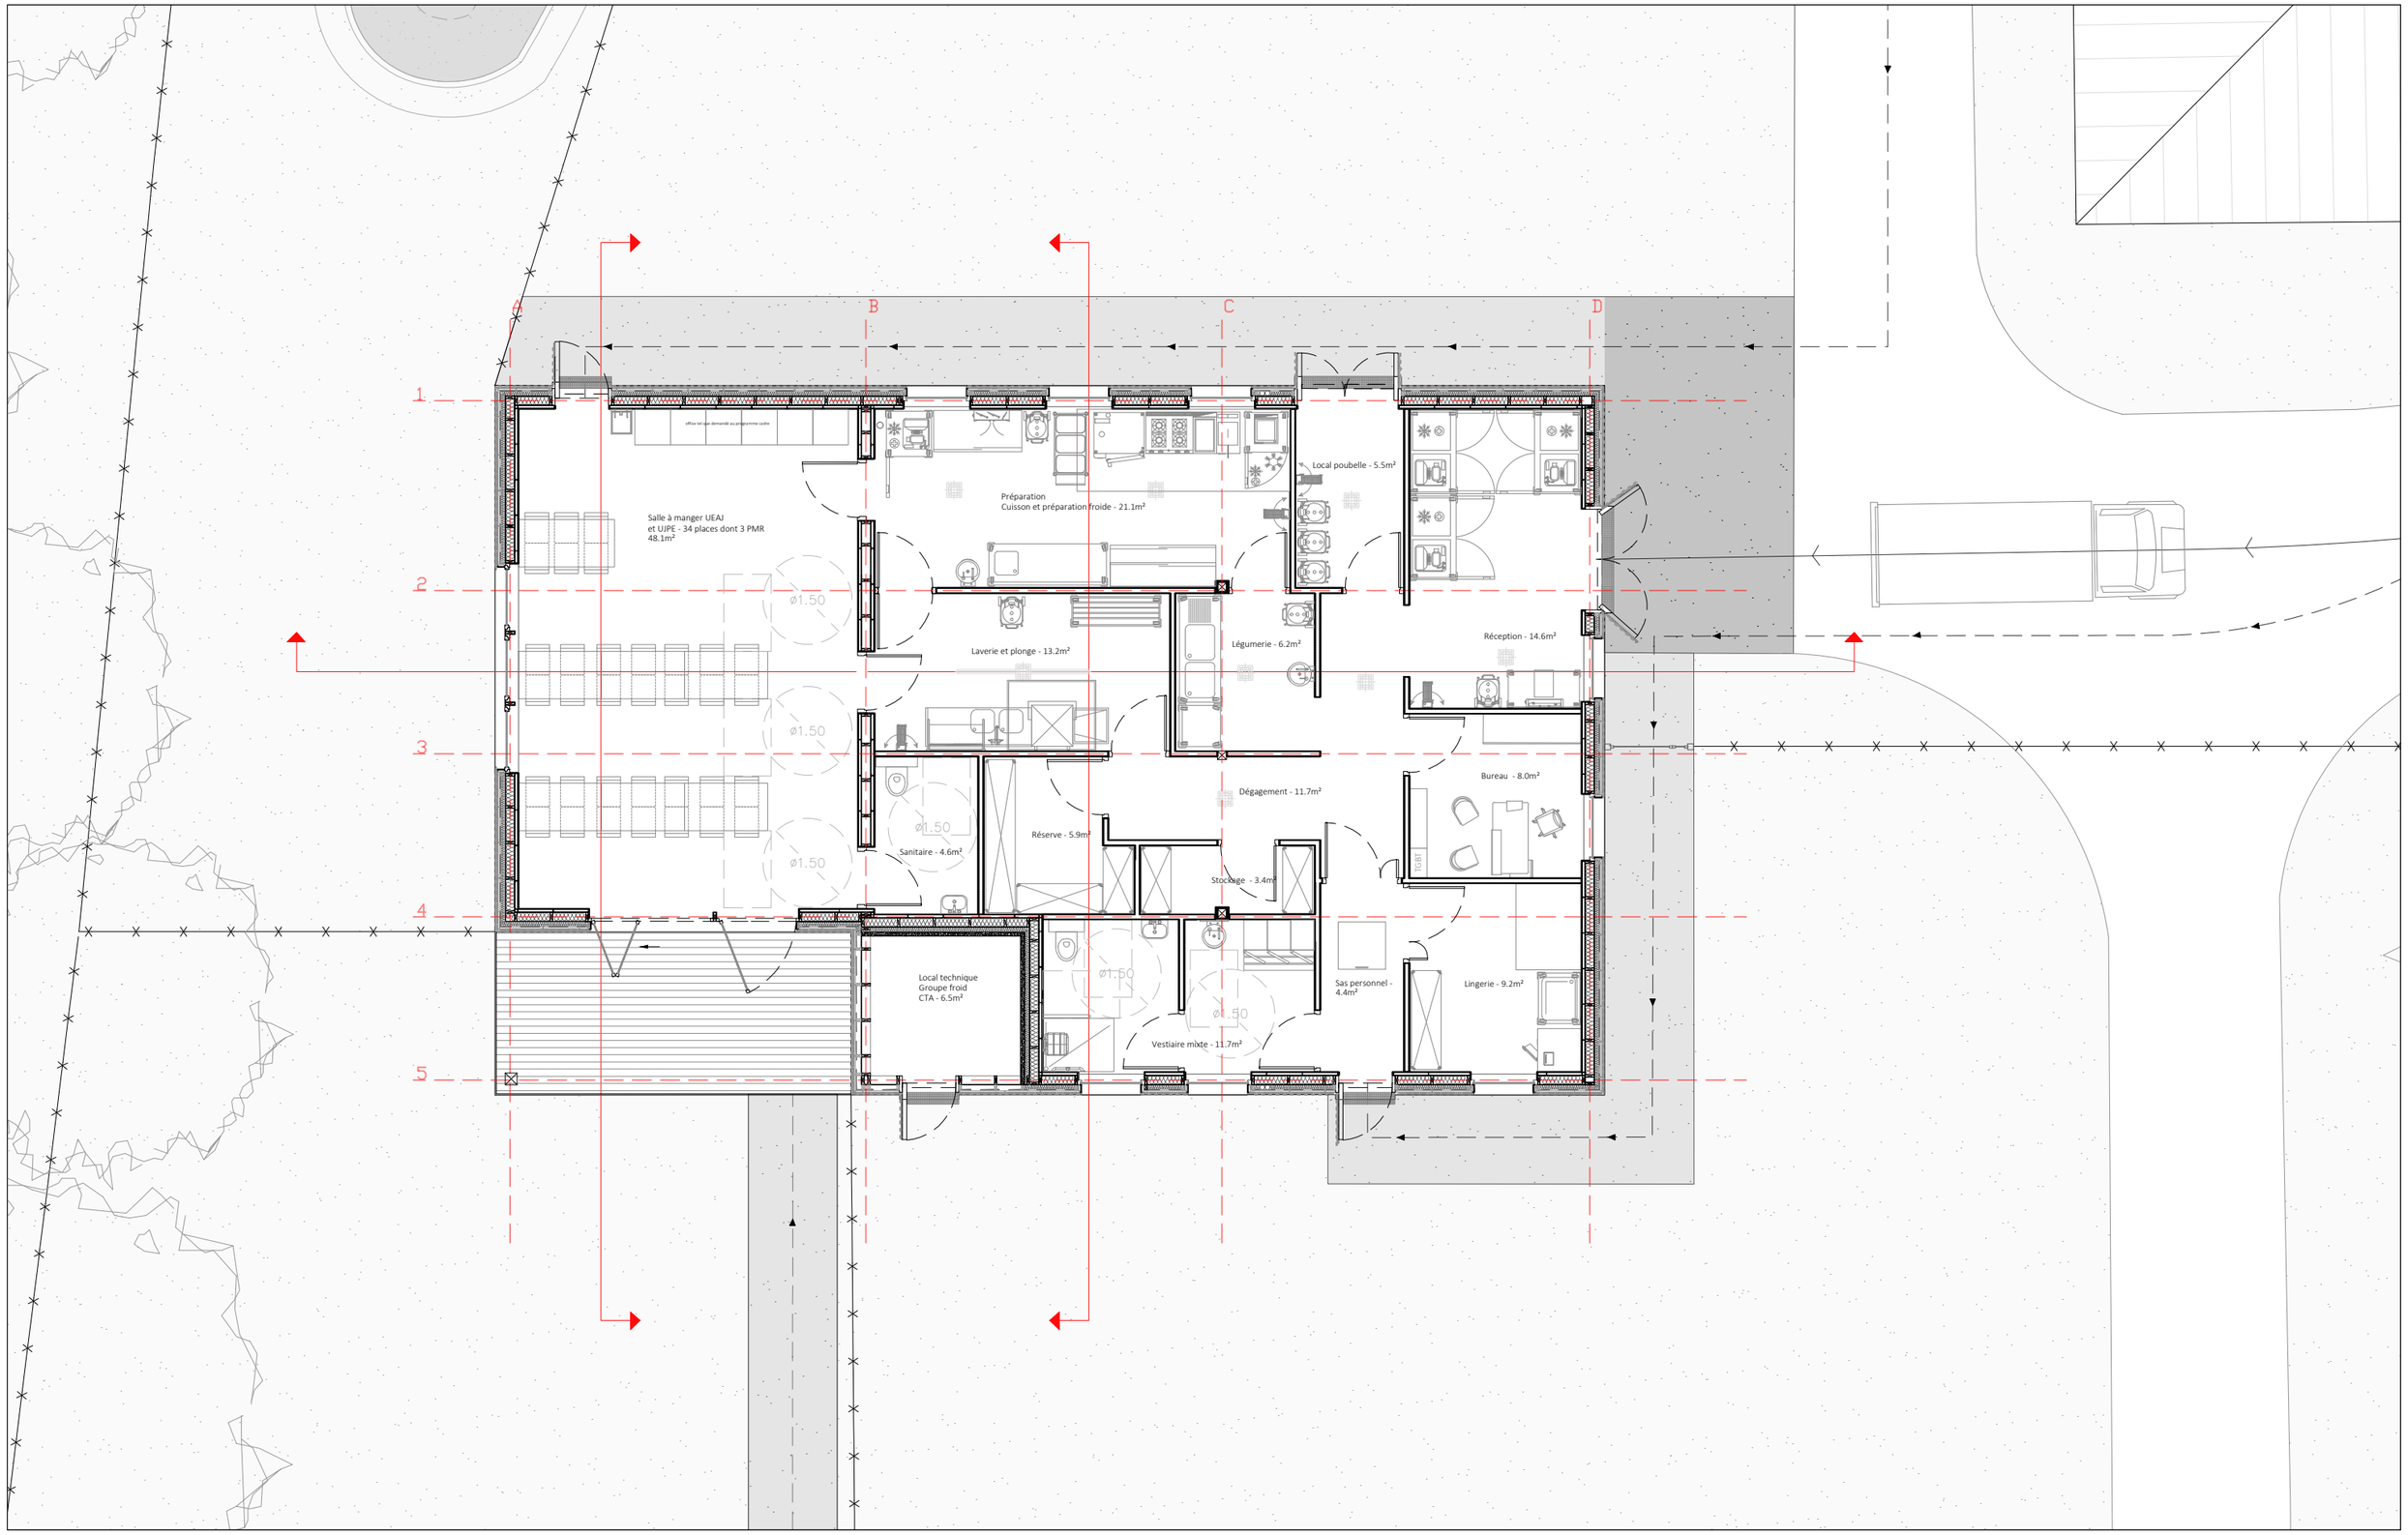

Maitre d'ouvrage
Ministère de la Justice
Secrétariat Général
Direction Interrégionale Ile-de-France
Département Immobilier de Paris IDF
1 Quai de la Corse
75181 Cedex 04, Paris
Tel : 01 44 32 75 55

ARCHITECTE MANDATAIRE
BORDAS+PEIRO ARCHITECTE
11 Place de la Nation, 75011 Paris
Tel : 09 83 26 30 09
email : bp@bordaspeiro.eu

BET STRUCTURE
BORDAS+PEIRO SAS
11 Place de la Nation, 75011 Paris
Tel : 09 83 26 30 09
email : bp@bordaspeiro.eu

INGENIERIE TECHNIQUE
AREA ETUDES
1bis rue du Champ de l'Aire, 49080 Bouchemaine
Tel : 02 41 73 05 35
email : groupearea.fpo@areaetudes.net

ECONOMISTE
EICP
30 rue Santerre, 75012 Paris
Tel : 02 51 49 26 36
email : eicp@eicp.cdr.eco

BET CUISINE
INGECOR
113 Quai Jean Péridier, 34070 Montpellier
Tel : 04 67 13 86 86
email : be.ingecor@ingecor.fr

NOTES

ORIENTATION
N

PROJET 143_BUR_refectoire


TITRE
A3_100_PLAN REZ DE CHAUSSÉE

PHASE
DCE

FICHIER BP_143_BUR_DCE_PLN_plan rez-de-chaussée.dwg

ECHELLE 1/100 - A3 0 2m

DATE 04/09/2026

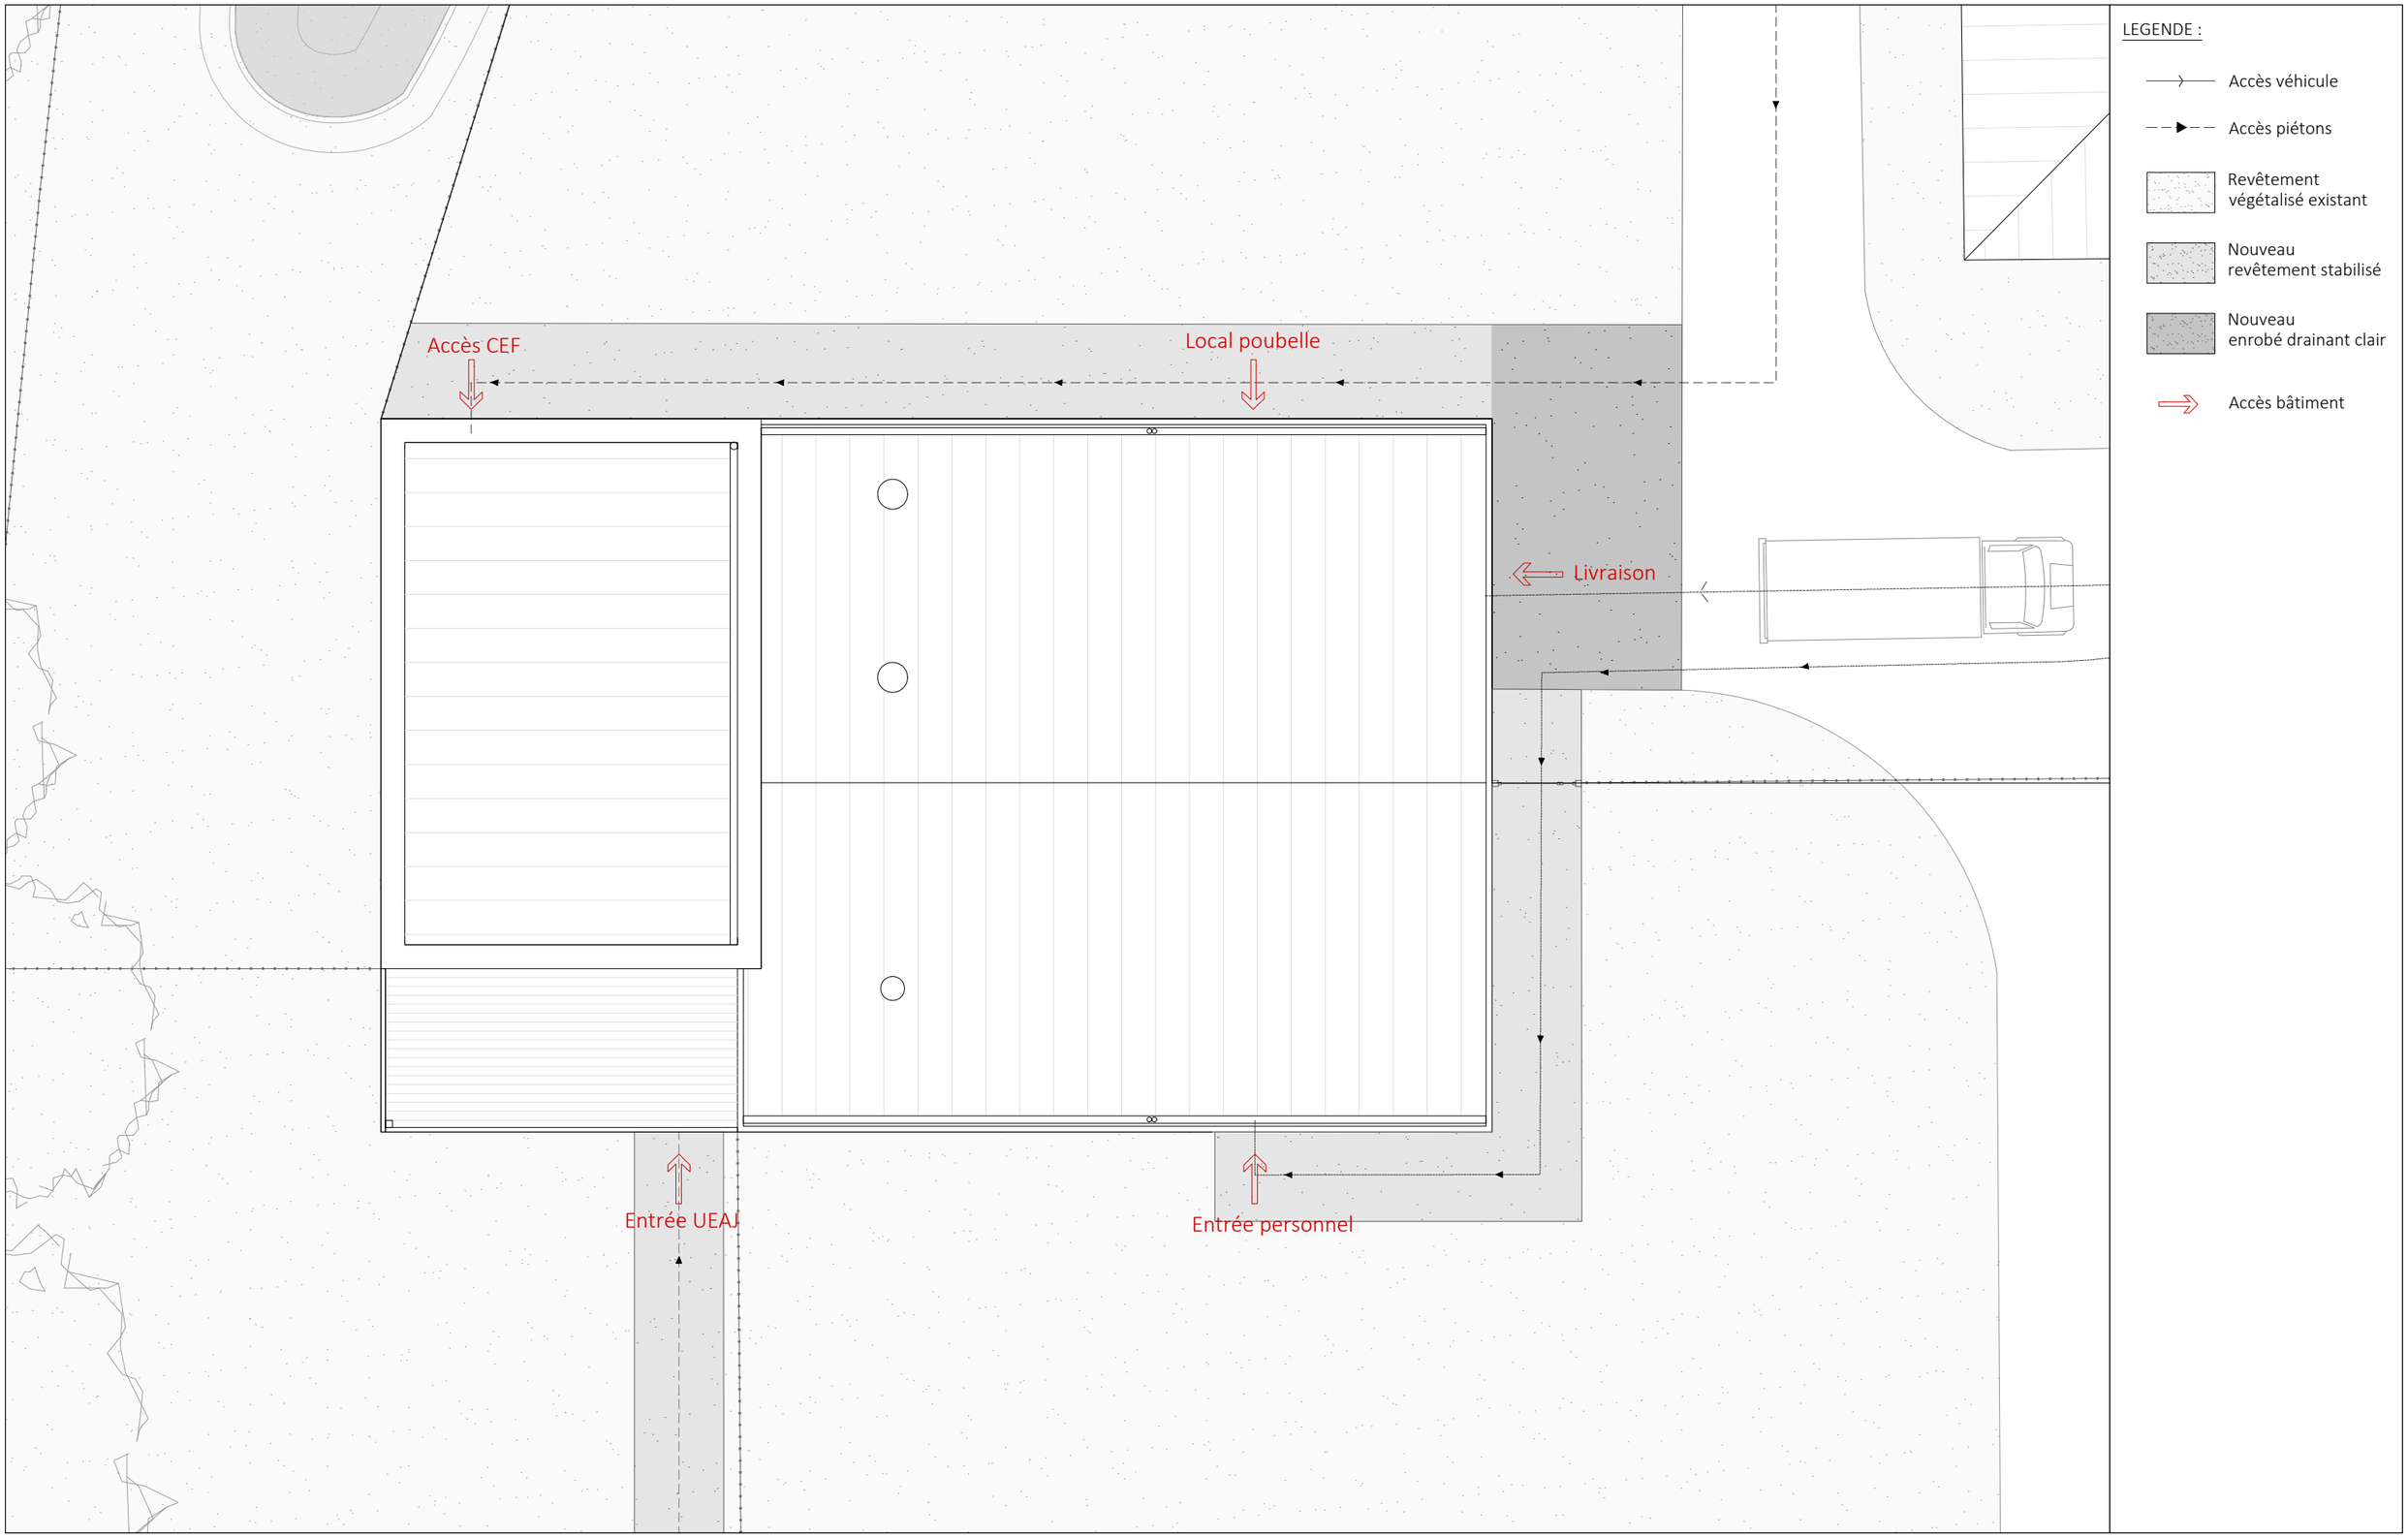

Maitre d'ouvrage
Ministère de la Justice
Secrétariat Général
Direction Interrégionale Ile-de-France
Département Immobilier de Paris IDF
1 Quai de la Corse
75181 Cedex 04, Paris
Tel : 01 44 32 75 55

ARCHITECTE MANDATAIRE
BORDAS+PEIRO ARCHITECTE
11 Place de la Nation, 75011 Paris
Tel : 09 83 26 30 09
email : bp@bordaspeiro.eu

BET STRUCTURE
BORDAS+PEIRO SAS
11 Place de la Nation, 75011 Paris
Tel : 09 83 26 30 09
email : bp@bordaspeiro.eu

INGENIERIE TECHNIQUE
AREA ETUDES
1bis rue du Champ de l'Aire, 49080 Bouchemaine
Tel : 02 41 73 05 35
email : groupearea.fpo@areaetudes.net

ECONOMISTE
EICP
30 rue Santerre, 75012 Paris
Tel : 02 51 49 26 36
email : eicp@eicp.cdr.eco

BET CUISINE
INGECOR
113 Quai Jean Péridier, 34070 Montpellier
Tel : 04 67 13 86 86
email : be.ingecor@ingecor.fr

NOTES

ORIENTATION
N

PROJET 143_BUR_refectoire


TITRE
A3_100_PLAN D'ACCÈS

PHASE
DCE

FICHIER BP_143_BUR_DCE_PLN_plan masse.dwg

ECHELLE 1/100 - A3 0 2m

DATE 04/09/2026

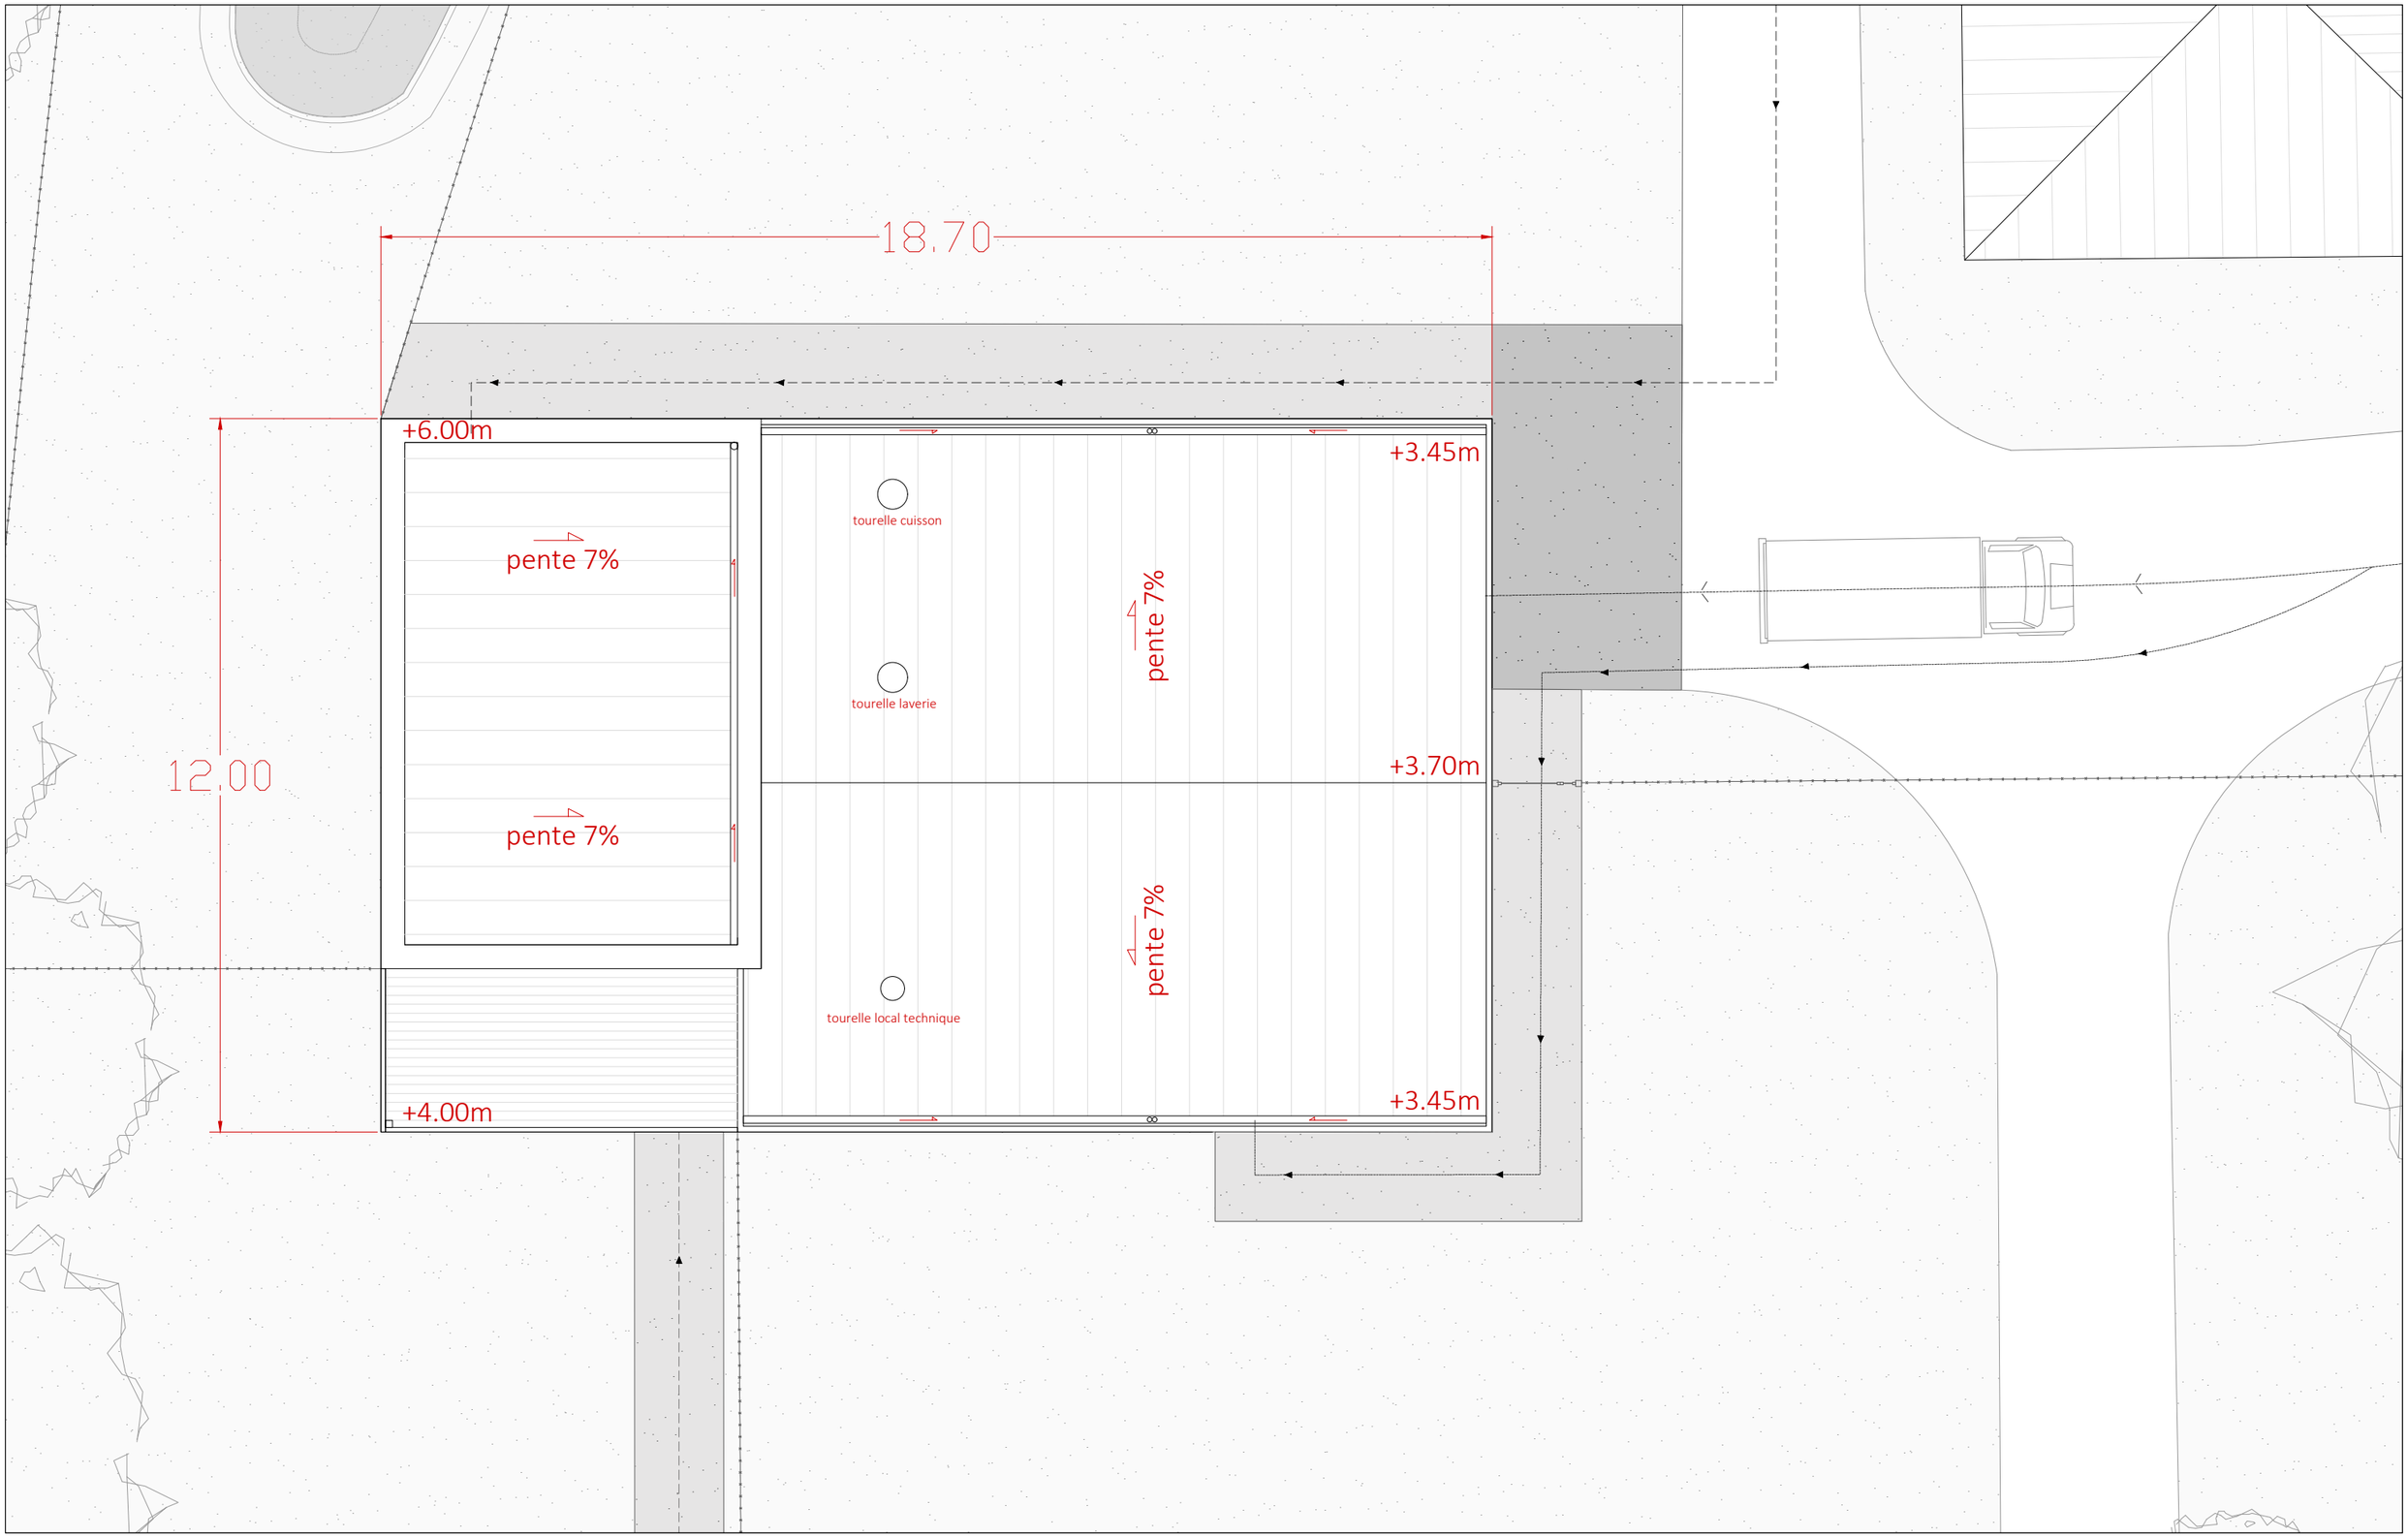

Maitre d'ouvrage
Ministère de la Justice
Secrétariat Général
Direction Interrégionale Ile-de-France
Département Immobilier de Paris IDF
1 Quai de la Corse
75181 Cedex 04, Paris
Tel : 01 44 32 75 55

ARCHITECTE MANDATAIRE
BORDAS+PEIRO ARCHITECTE
11 Place de la Nation, 75011 Paris
Tel : 09 83 26 30 09
email : bp@bordaspeiro.eu

BET STRUCTURE
BORDAS+PEIRO SAS
11 Place de la Nation, 75011 Paris
Tel : 09 83 26 30 09
email : bp@bordaspeiro.eu

INGENIERIE TECHNIQUE
AREA ETUDES
1bis rue du Champ de l'Aire, 49080 Bouchemaine
Tel : 02 41 73 05 35
email : groupearea.fpo@areaetudes.net

ECONOMISTE
EICP
30 rue Santerre, 75012 Paris
Tel : 02 51 49 26 36
email : eicp@eicp.cdr.eco

BET CUISINE
INGECOR
113 Quai Jean Péridier, 34070 Montpellier
Tel : 04 67 13 86 86
email : be.ingecor@ingecor.fr

NOTES

ORIENTATION
N

PROJET 143_BUR_refectoire


TITRE
A3_100_PLAN DE TOITURE

PHASE
DCE

FICHIER BP_143_BUR_DCE_PLN_plan masse.dwg

ECHELLE 1/100 - A3 0 2m

DATE 04/09/2026

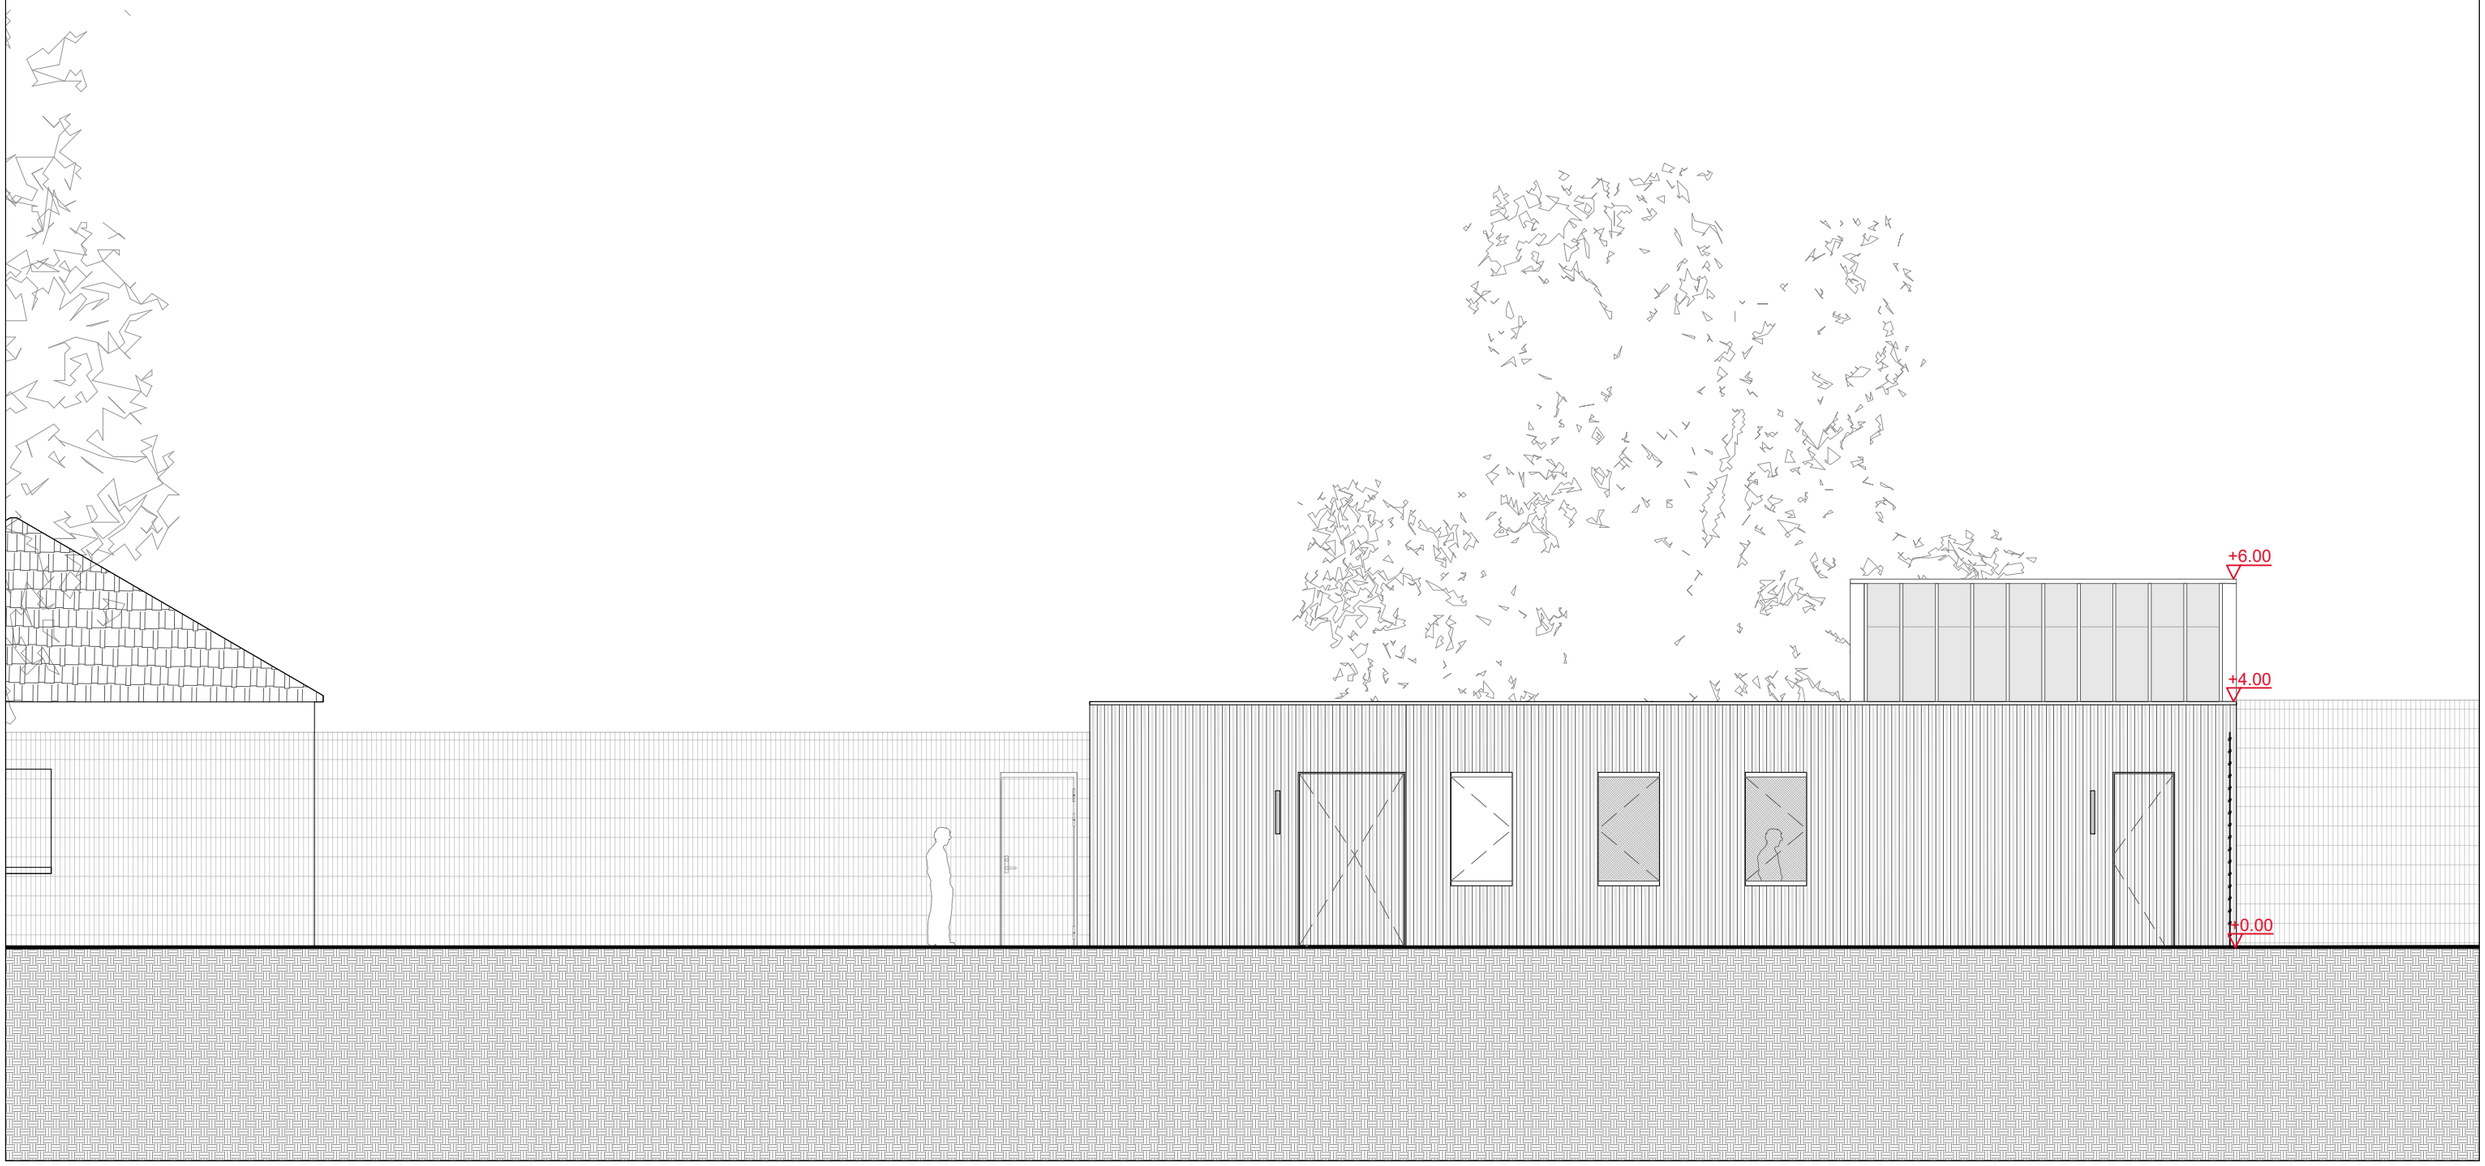

Maître d'ouvrage
Ministère de la Justice
Secrétariat Général
Direction Interrégionale Ile-de-France
Département Immobilier de Paris IDF
1 Quai de la Corse
75181 Cedex 04, Paris
Tel : 01 44 32 75 55

ARCHITECTE MANDATAIRE
BORDAS+PEIRO ARCHITECTE
11 Place de la Nation, 75011 Paris
Tel : 09 83 26 30 09
email : bp@bordaspeiro.eu

BET STRUCTURE
BORDAS+PEIRO SAS
11 Place de la Nation, 75011 Paris
Tel : 09 83 26 30 09
email : bp@bordaspeiro.eu

INGENIERIE TECHNIQUE
AREA ETUDES
1bis rue du Champ de l'Aire, 49080 Bouchemaine
Tel : 02 41 73 05 35
email : groupearea.fpo@areaetudes.net

ECONOMISTE
EICP
30 rue Santerre, 75012 Paris
Tel : 02 51 49 26 36
email : eicp@eicp.cdr.eco

BET CUISINE
INGECOR
113 Quai Jean Péridier, 34070 Montpellier
Tel : 04 67 13 86 86
email : be.ingecor@ingecor.fr

NOTES

ORIENTATION

PROJET 143_BUR_refectoire


TITRE
A3_100_ELEVATION NORD

PHASE
DCE

FICHIER BP_143_BUR_DCE_Coupes_Elevations.dwg

ECHELLE 1/100 - A3 0 2m

DATE 04/09/2026

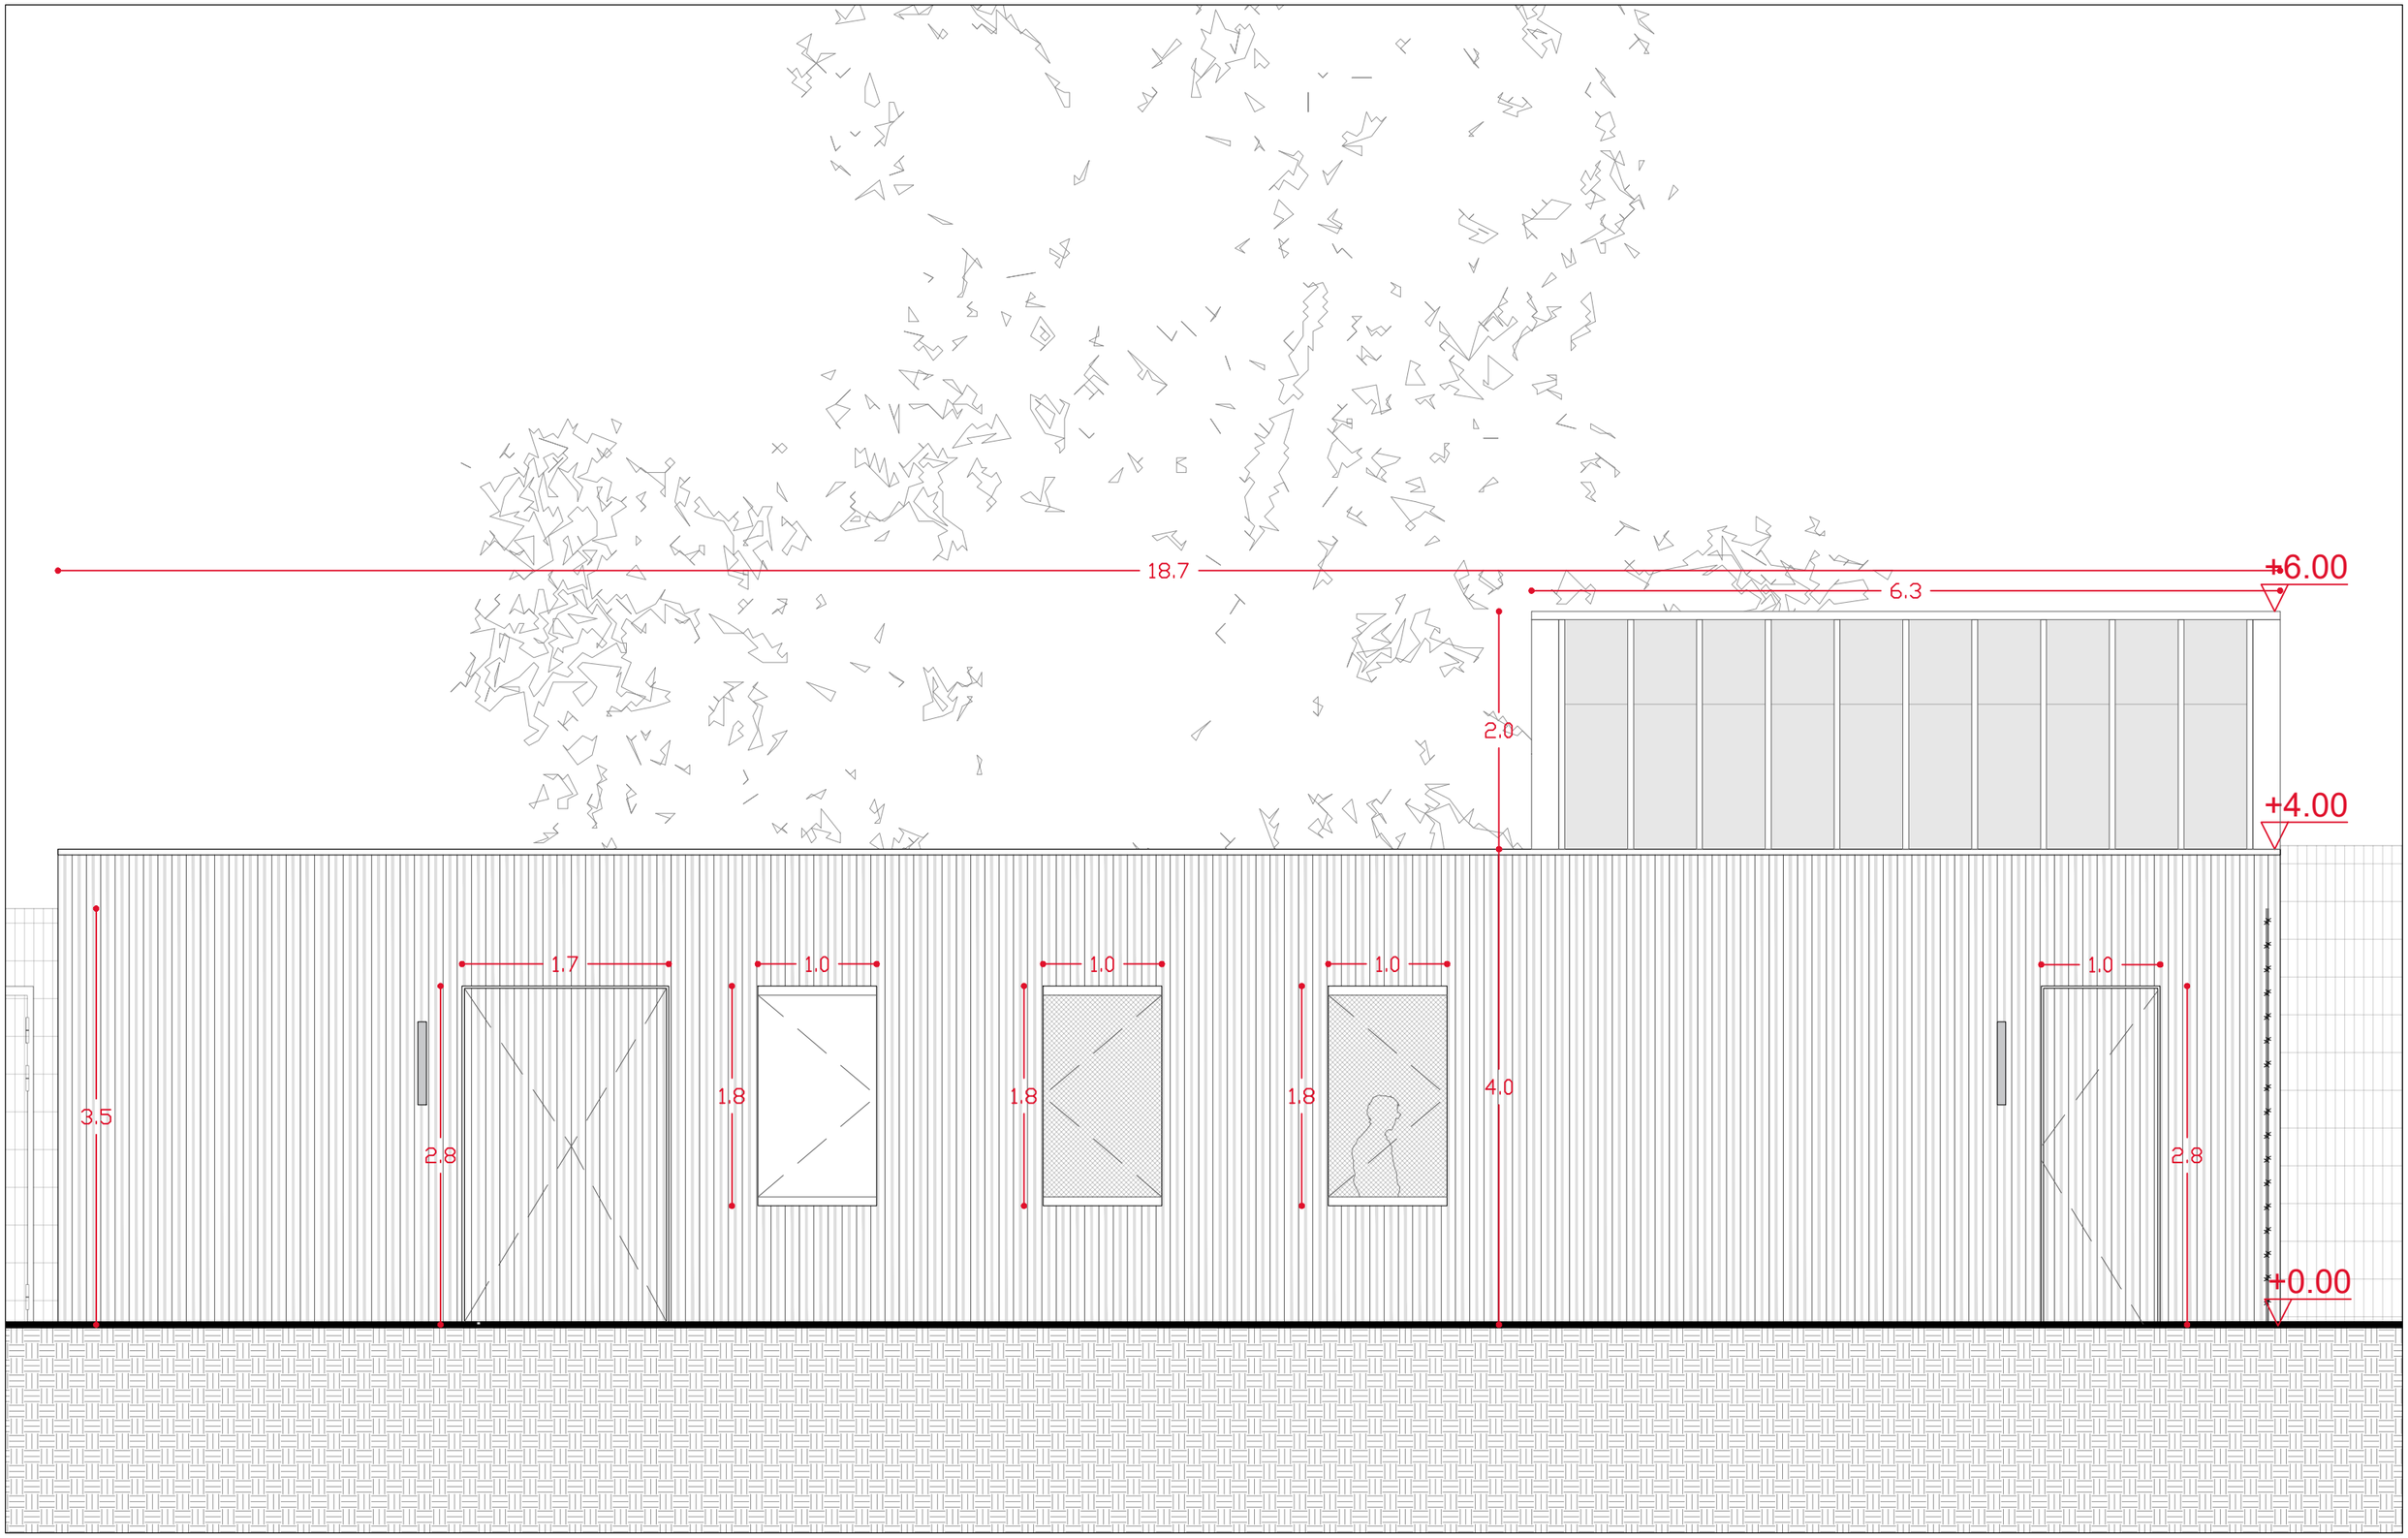

Maître d'ouvrage
Ministère de la Justice
Secrétariat Général
Direction Interrégionale Ile-de-France
Département Immobilier de Paris IDF
1 Quai de la Corse
75181 Cedex 04, Paris
Tel : 01 44 32 75 55

ARCHITECTE MANDATAIRE
BORDAS+PEIRO ARCHITECTE
11 Place de la Nation, 75011 Paris
Tel : 09 83 26 30 09
email : bp@bordaspeiro.eu

BET STRUCTURE
BORDAS+PEIRO SAS
11 Place de la Nation, 75011 Paris
Tel : 09 83 26 30 09
email : bp@bordaspeiro.eu

INGENIERIE TECHNIQUE
AREA ETUDES
1bis rue du Champ de l'Aire, 49080 Bouchemaine
Tel : 02 41 73 05 35
email : groupearea.fpo@areaetudes.net

ECONOMISTE
EICP
30 rue Santerre, 75012 Paris
Tel : 02 51 49 26 36
email : eicp@eicp.cdr.eco

BET CUISINE
INGECOR
113 Quai Jean Péridier, 34070 Montpellier
Tel : 04 67 13 86 86
email : be.ingecor@ingecor.fr

NOTES

ORIENTATION

PROJET 143_BUR_refectoire


TITRE
A3_50_ELEVATION NORD

PHASE
DCE

FICHIER BP_143_BUR_DCE_Coupes_Elevations.dwg

ECHELLE 1/50 - A3 0 1m

DATE 04/09/2026

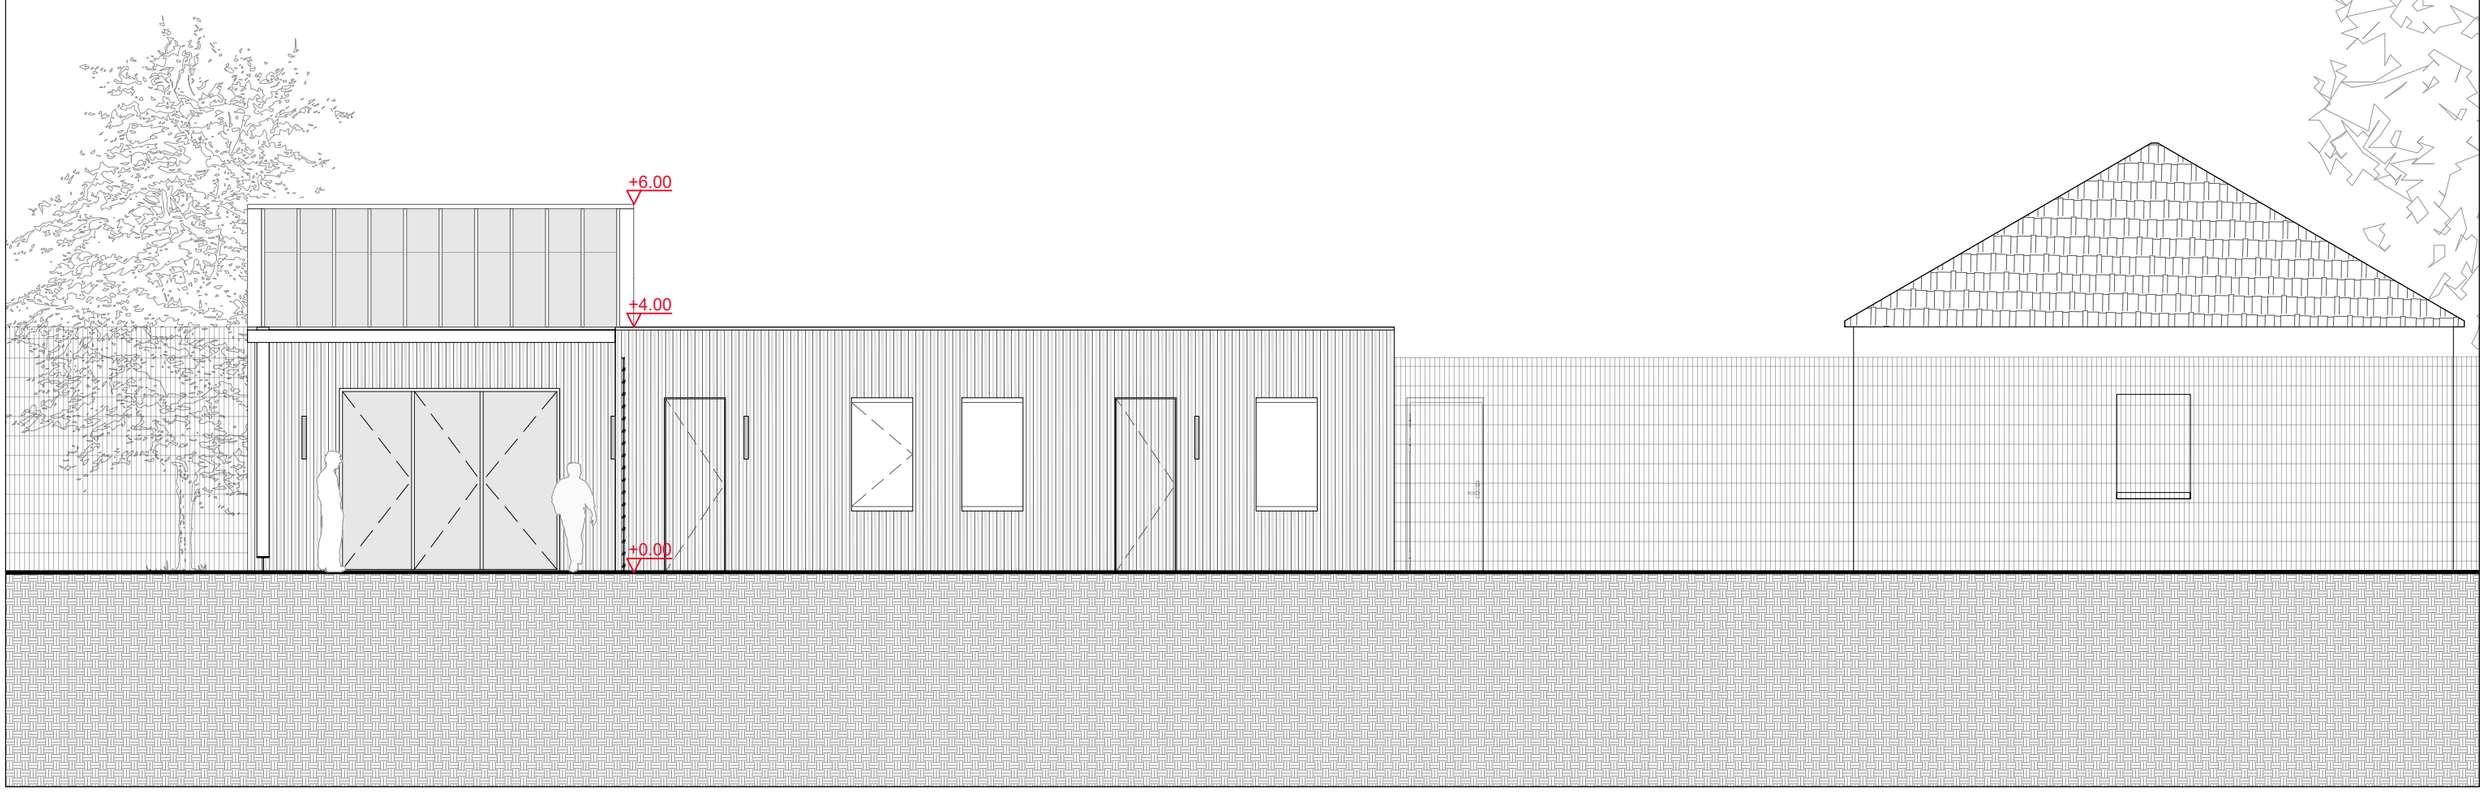

Maitre d'ouvrage
Ministère de la Justice
Secrétariat Général
Direction Interrégionale Ile-de-France
Département Immobilier de Paris IDF
1 Quai de la Corse
75181 Cedex 04, Paris
Tel : 01 44 32 75 55

ARCHITECTE MANDATAIRE
BORDAS+PEIRO ARCHITECTE
11 Place de la Nation, 75011 Paris
Tel : 09 83 26 30 09
email : bp@bordaspeiro.eu

BET STRUCTURE
BORDAS+PEIRO SAS
11 Place de la Nation, 75011 Paris
Tel : 09 83 26 30 09
email : bp@bordaspeiro.eu

INGENIERIE TECHNIQUE
AREA ETUDES
1bis rue du Champ de l'Aire, 49080 Bouchemaine
Tel : 02 41 73 05 35
email : groupearea.fpo@areaetudes.net

ECONOMISTE
EICP
30 rue Santerre, 75012 Paris
Tel : 02 51 49 26 36
email : eicp@eicp.cdr.eco

BET CUISINE
INGECOR
113 Quai Jean Péridier, 34070 Montpellier
Tel : 04 67 13 86 86
email : be.ingecor@ingecor.fr

NOTES

ORIENTATION

PROJET 143_BUR_refectoire


TITRE
A3_100_ELEVATION SUD

PHASE
DCE

FICHIER BP_143_BUR_DCE_Coupes_Elevations.dwg

ECHELLE 1/100 - A3 0 2m

DATE 04/09/2026

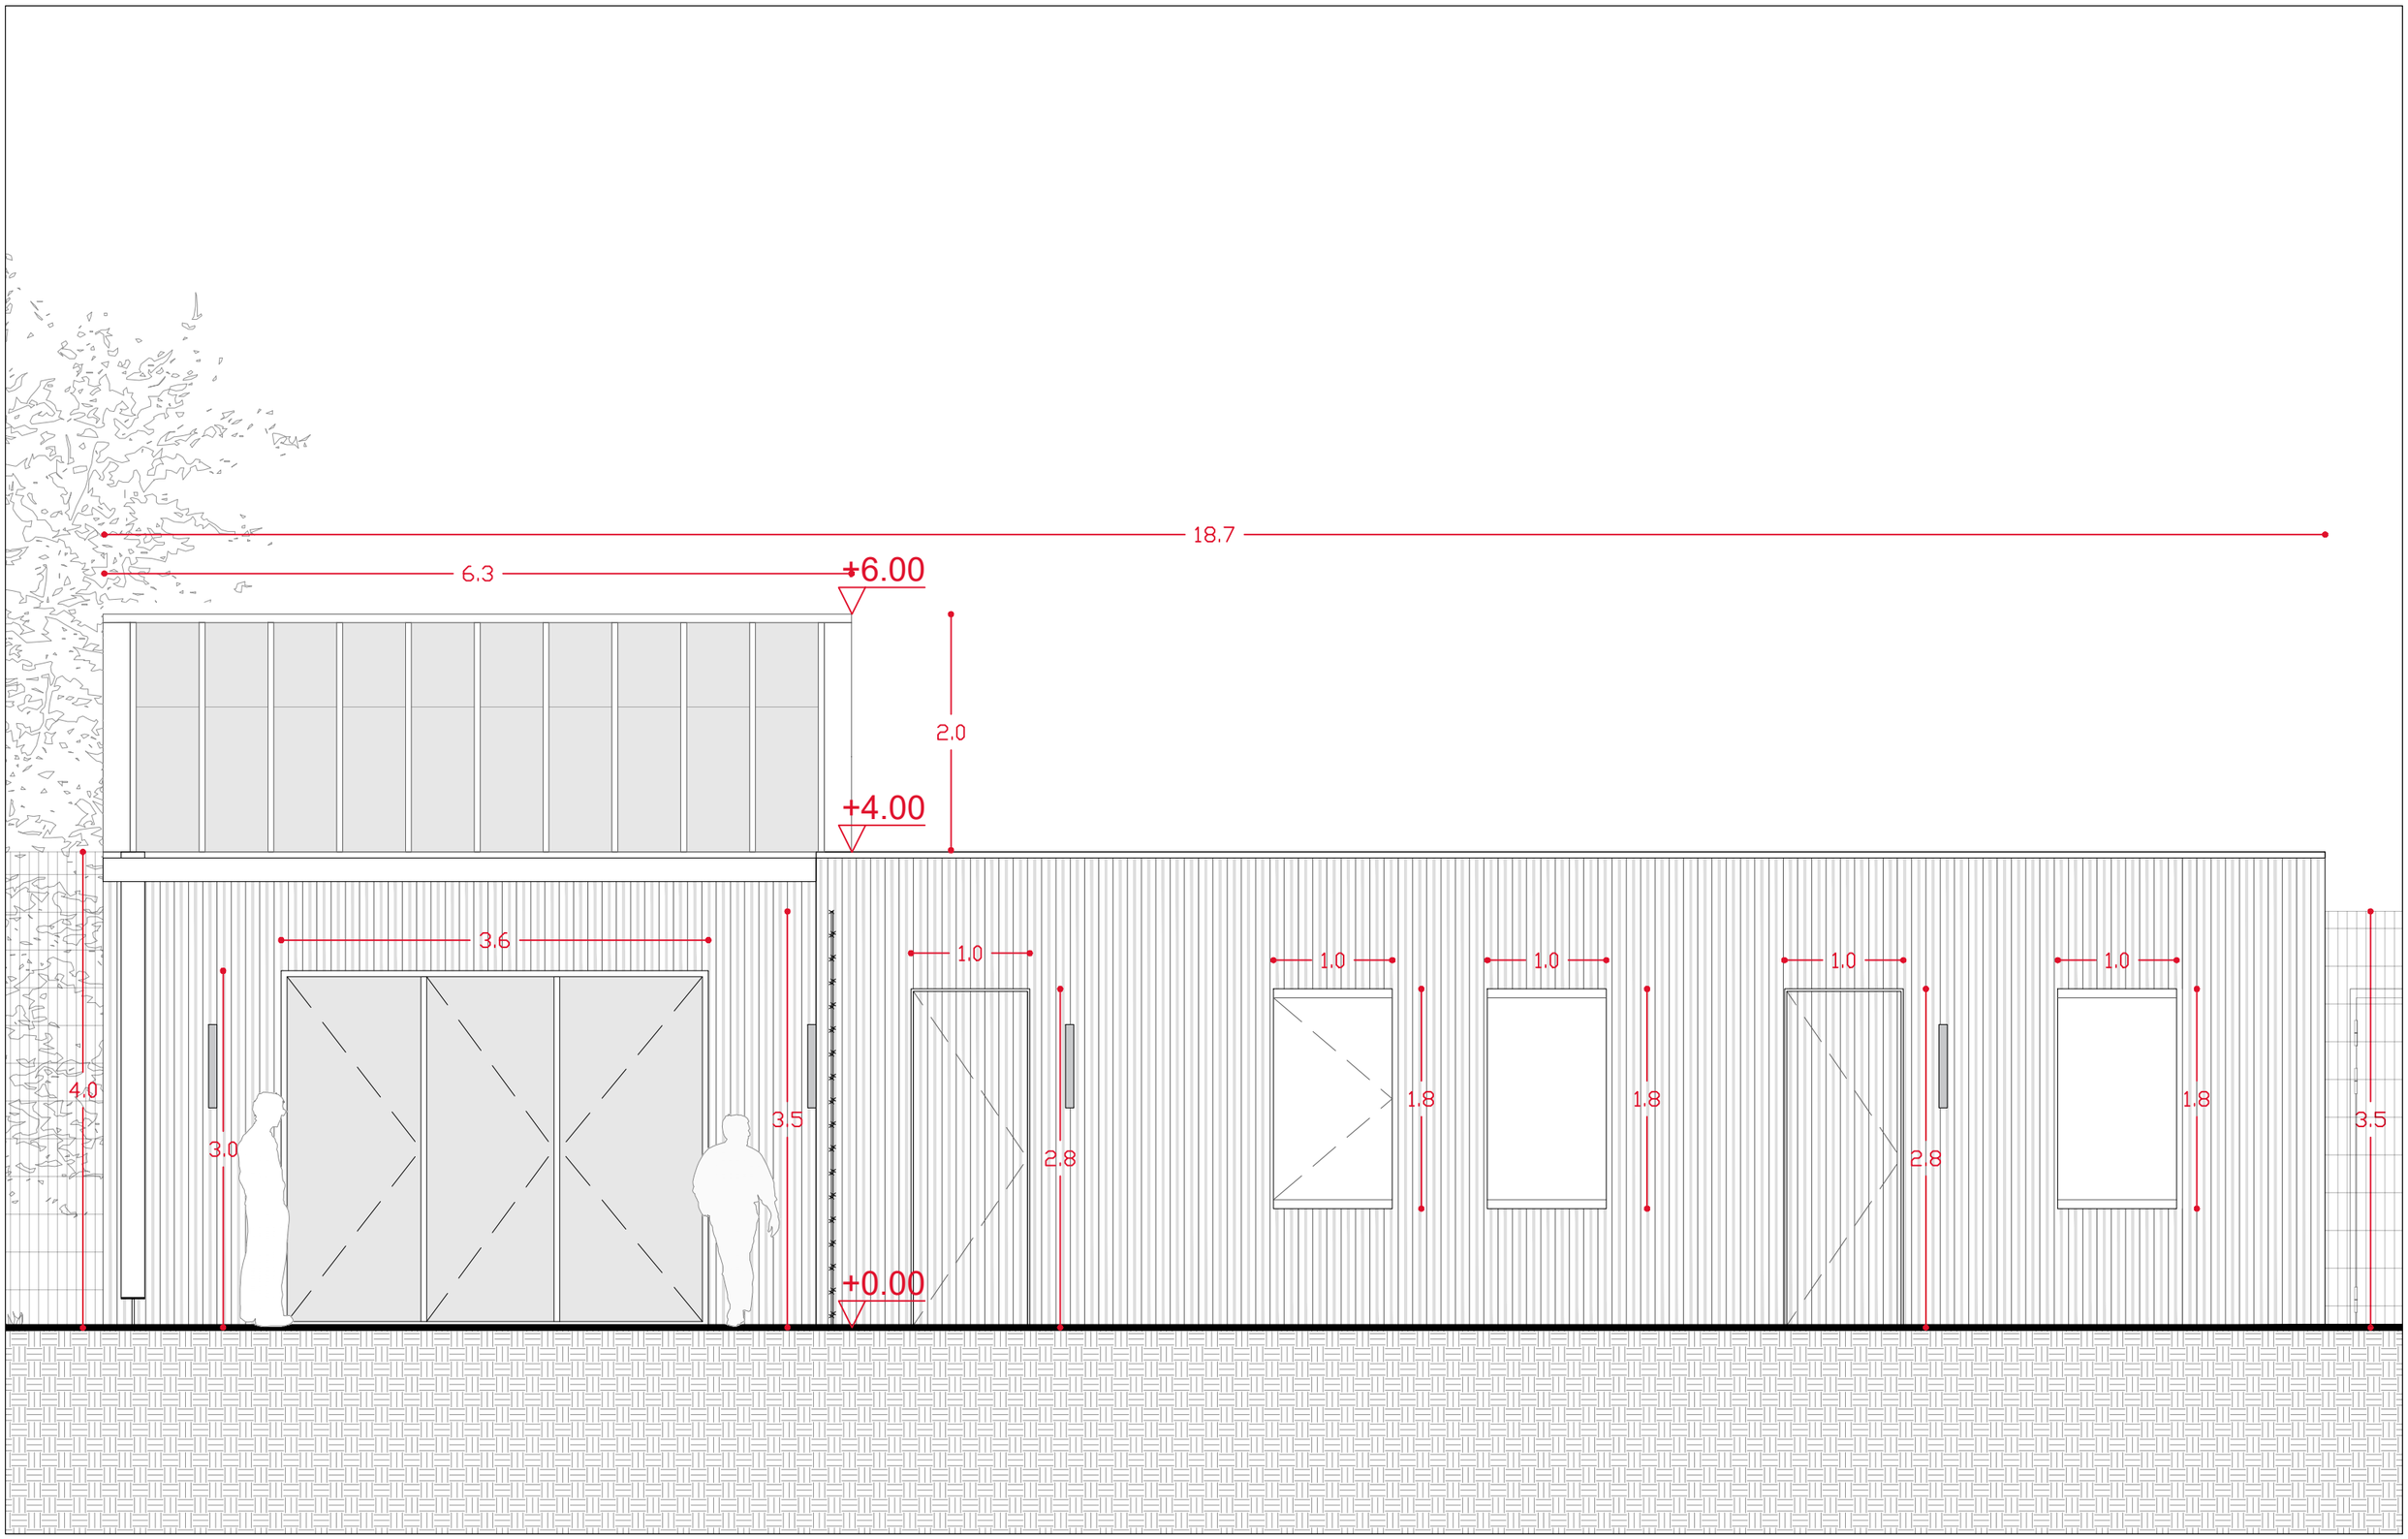

Maitre d'ouvrage
Ministère de la Justice
Secrétariat Général
Direction Interrégionale Ile-de-France
Département Immobilier de Paris IDF
1 Quai de la Corse
75181 Cedex 04, Paris
Tel : 01 44 32 75 55

ARCHITECTE MANDATAIRE
BORDAS+PEIRO ARCHITECTE
11 Place de la Nation, 75011 Paris
Tel : 09 83 26 30 09
email : bp@bordaspeiro.eu

BET STRUCTURE
BORDAS+PEIRO SAS
11 Place de la Nation, 75011 Paris
Tel : 09 83 26 30 09
email : bp@bordaspeiro.eu

INGENIERIE TECHNIQUE
AREA ETUDES
1bis rue du Champ de l'Aire, 49080 Bouchemaine
Tel : 02 41 73 05 35
email : groupeareа.fpo@areaetudes.net

ECONOMISTE
EICP
30 rue Santerre, 75012 Paris
Tel : 02 51 49 26 36
email : eicp@eicp.cdr.eco

BET CUISINE
INGECOR
113 Quai Jean Péridier, 34070 Montpellier
Tel : 04 67 13 86 86
email : be.ingecor@ingecor.fr

NOTES

ORIENTATION

PROJET 143_BUR_refectoire


TITRE
A3_50_ELEVATION SUD

PHASE
DCE

FICHIER BP_143_BUR_DCE_Coupes_Elevations.dwg

ECHELLE 1/50 - A3 0 1m

DATE 04/09/2026

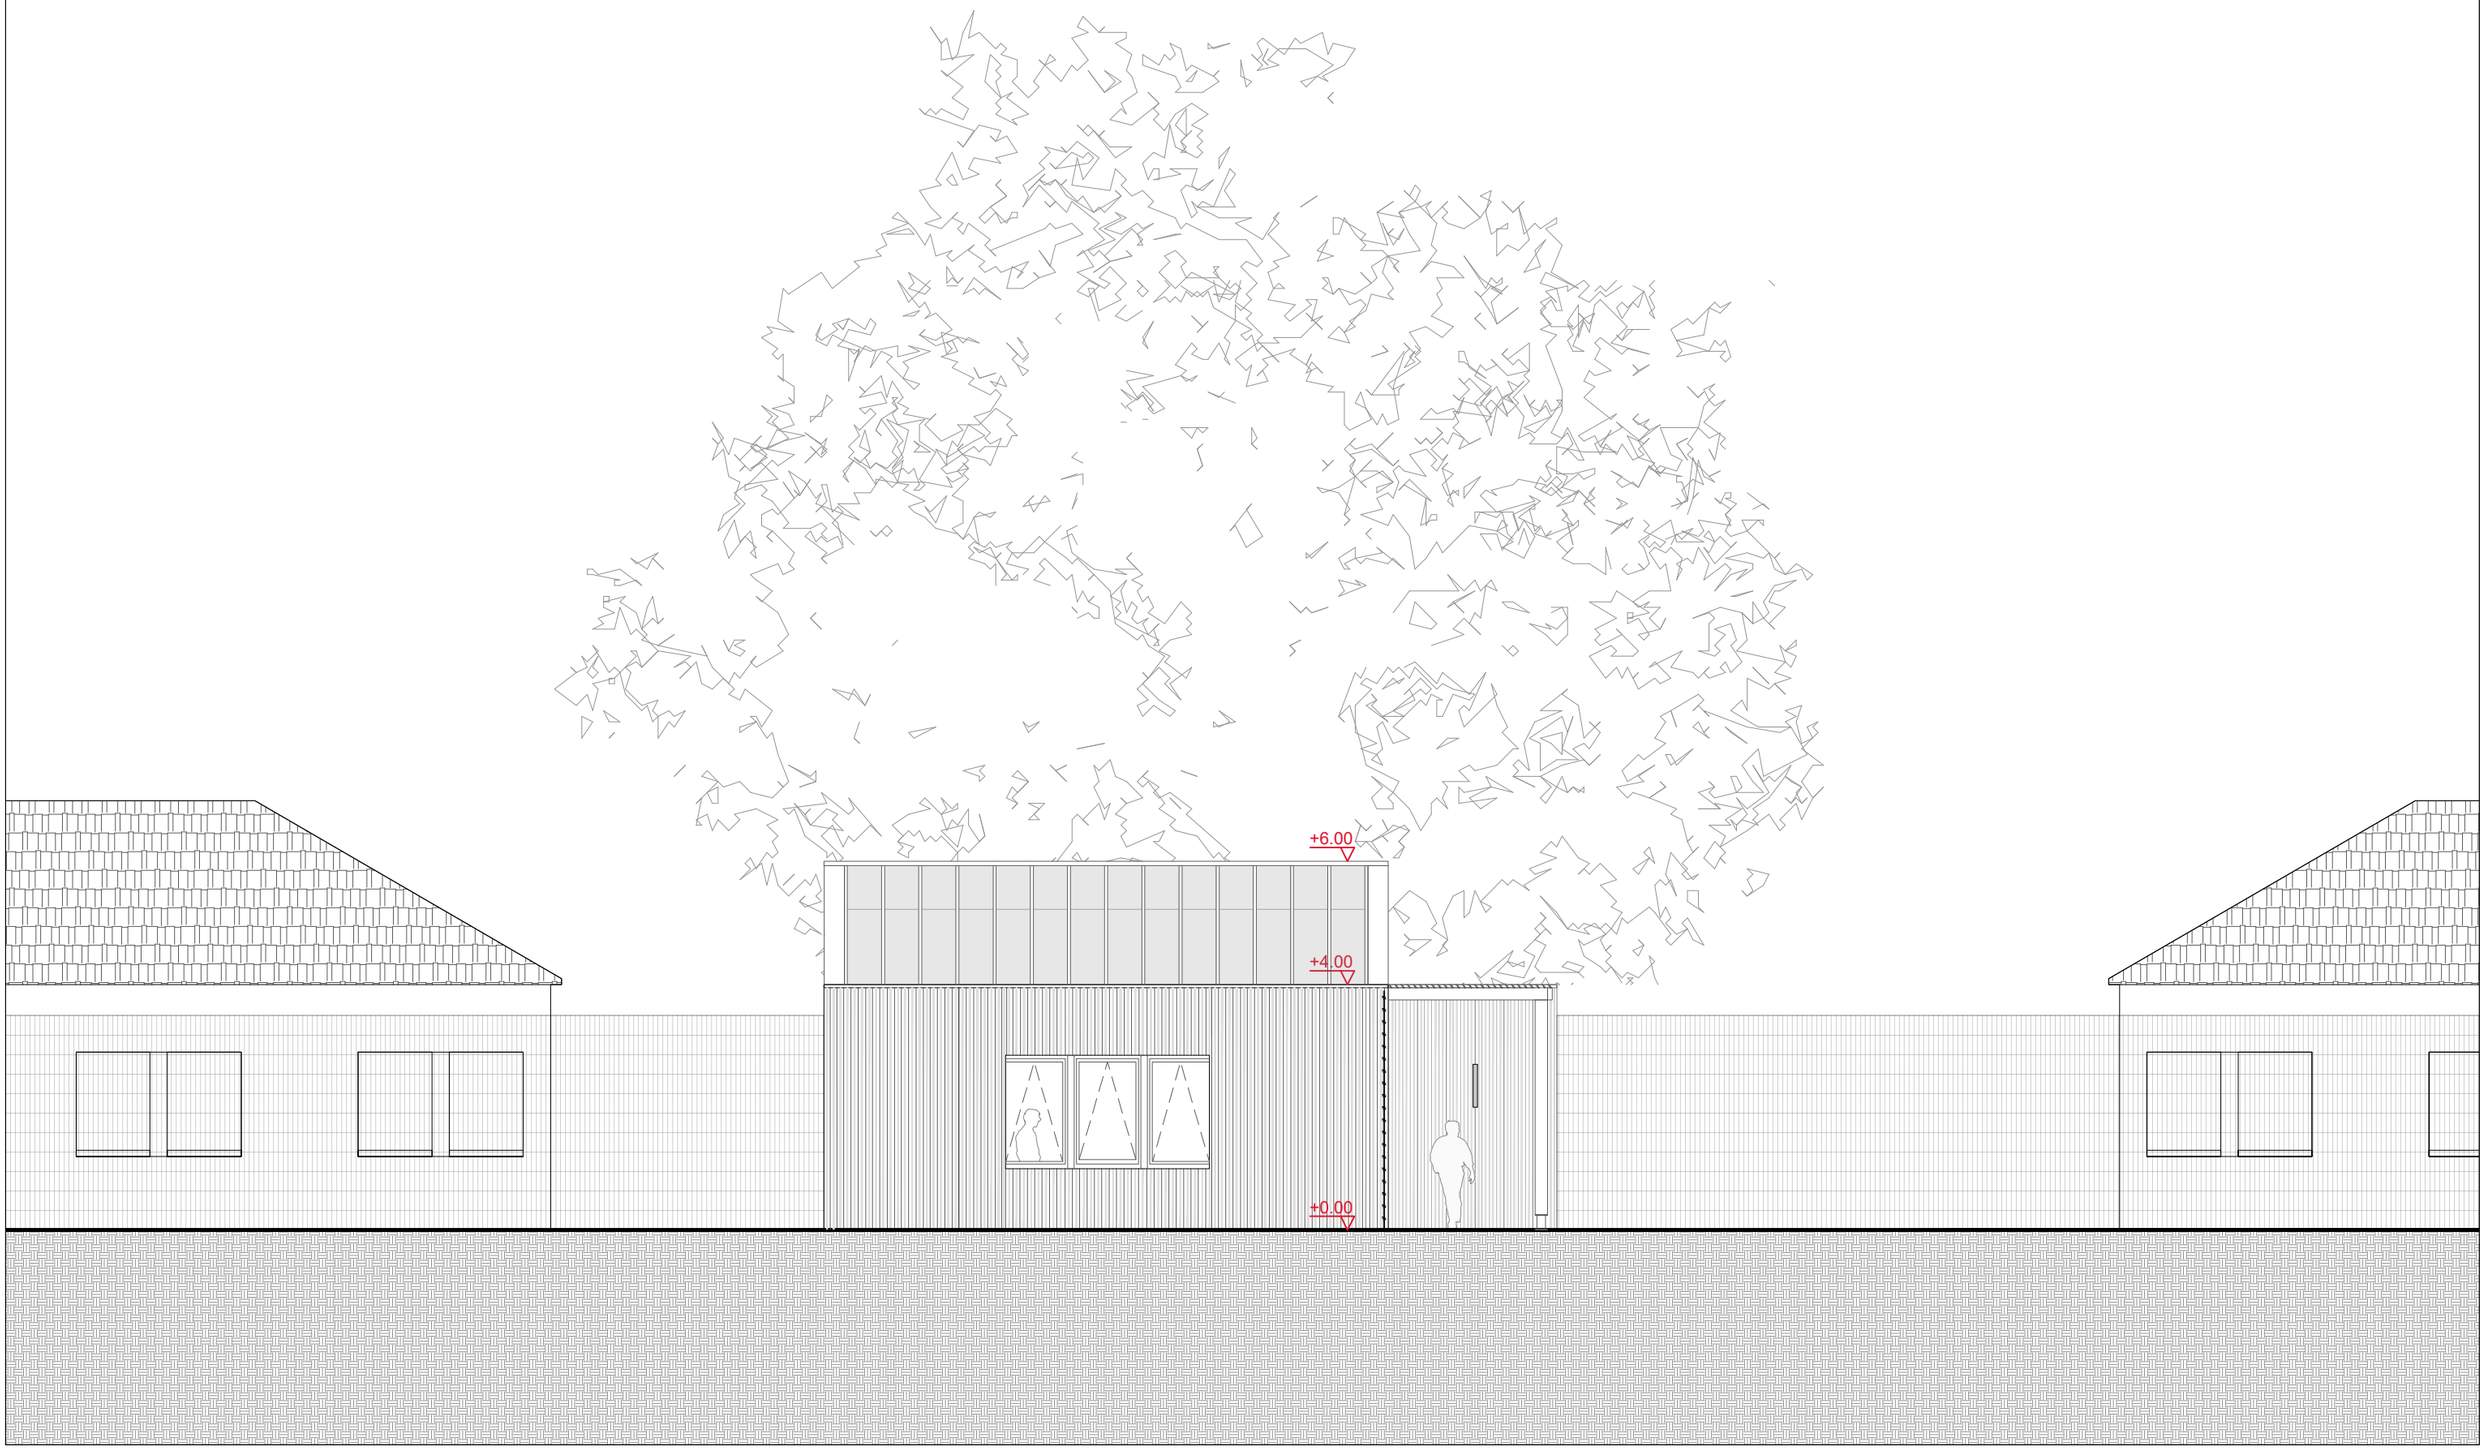

Maitre d'ouvrage
Ministère de la Justice
Secrétariat Général
Direction Interrégionale Ile-de-France
Département Immobilier de Paris IDF
1 Quai de la Corse
75181 Cedex 04, Paris
Tel : 01 44 32 75 55

ARCHITECTE MANDATAIRE
BORDAS+PEIRO ARCHITECTE
11 Place de la Nation, 75011 Paris
Tel : 09 83 26 30 09
email : bp@bordaspeiro.eu

BET STRUCTURE
BORDAS+PEIRO SAS
11 Place de la Nation, 75011 Paris
Tel : 09 83 26 30 09
email : bp@bordaspeiro.eu

INGENIERIE TECHNIQUE
AREA ETUDES
1bis rue du Champ de l'Aire, 49080 Bouchemaine
Tel : 02 41 73 05 35
email : groupearea.fpo@areaetudes.net

ECONOMISTE
EICP
30 rue Santerre, 75012 Paris
Tel : 02 51 49 26 36
email : eicp@eicp.cdr.eco

BET CUISINE
INGECOR
113 Quai Jean Péridier, 34070 Montpellier
Tel : 04 67 13 86 86
email : be.ingecor@ingecor.fr

NOTES

ORIENTATION

PROJET 143_BUR_refectoire


TITRE
A3_100_ELEVATION OUEST

PHASE
DCE

FICHIER BP_143_BUR_DCE_Coupes_Elevations.dwg

ECHELLE 1/100 - A3 0 2m

DATE 04/09/2026

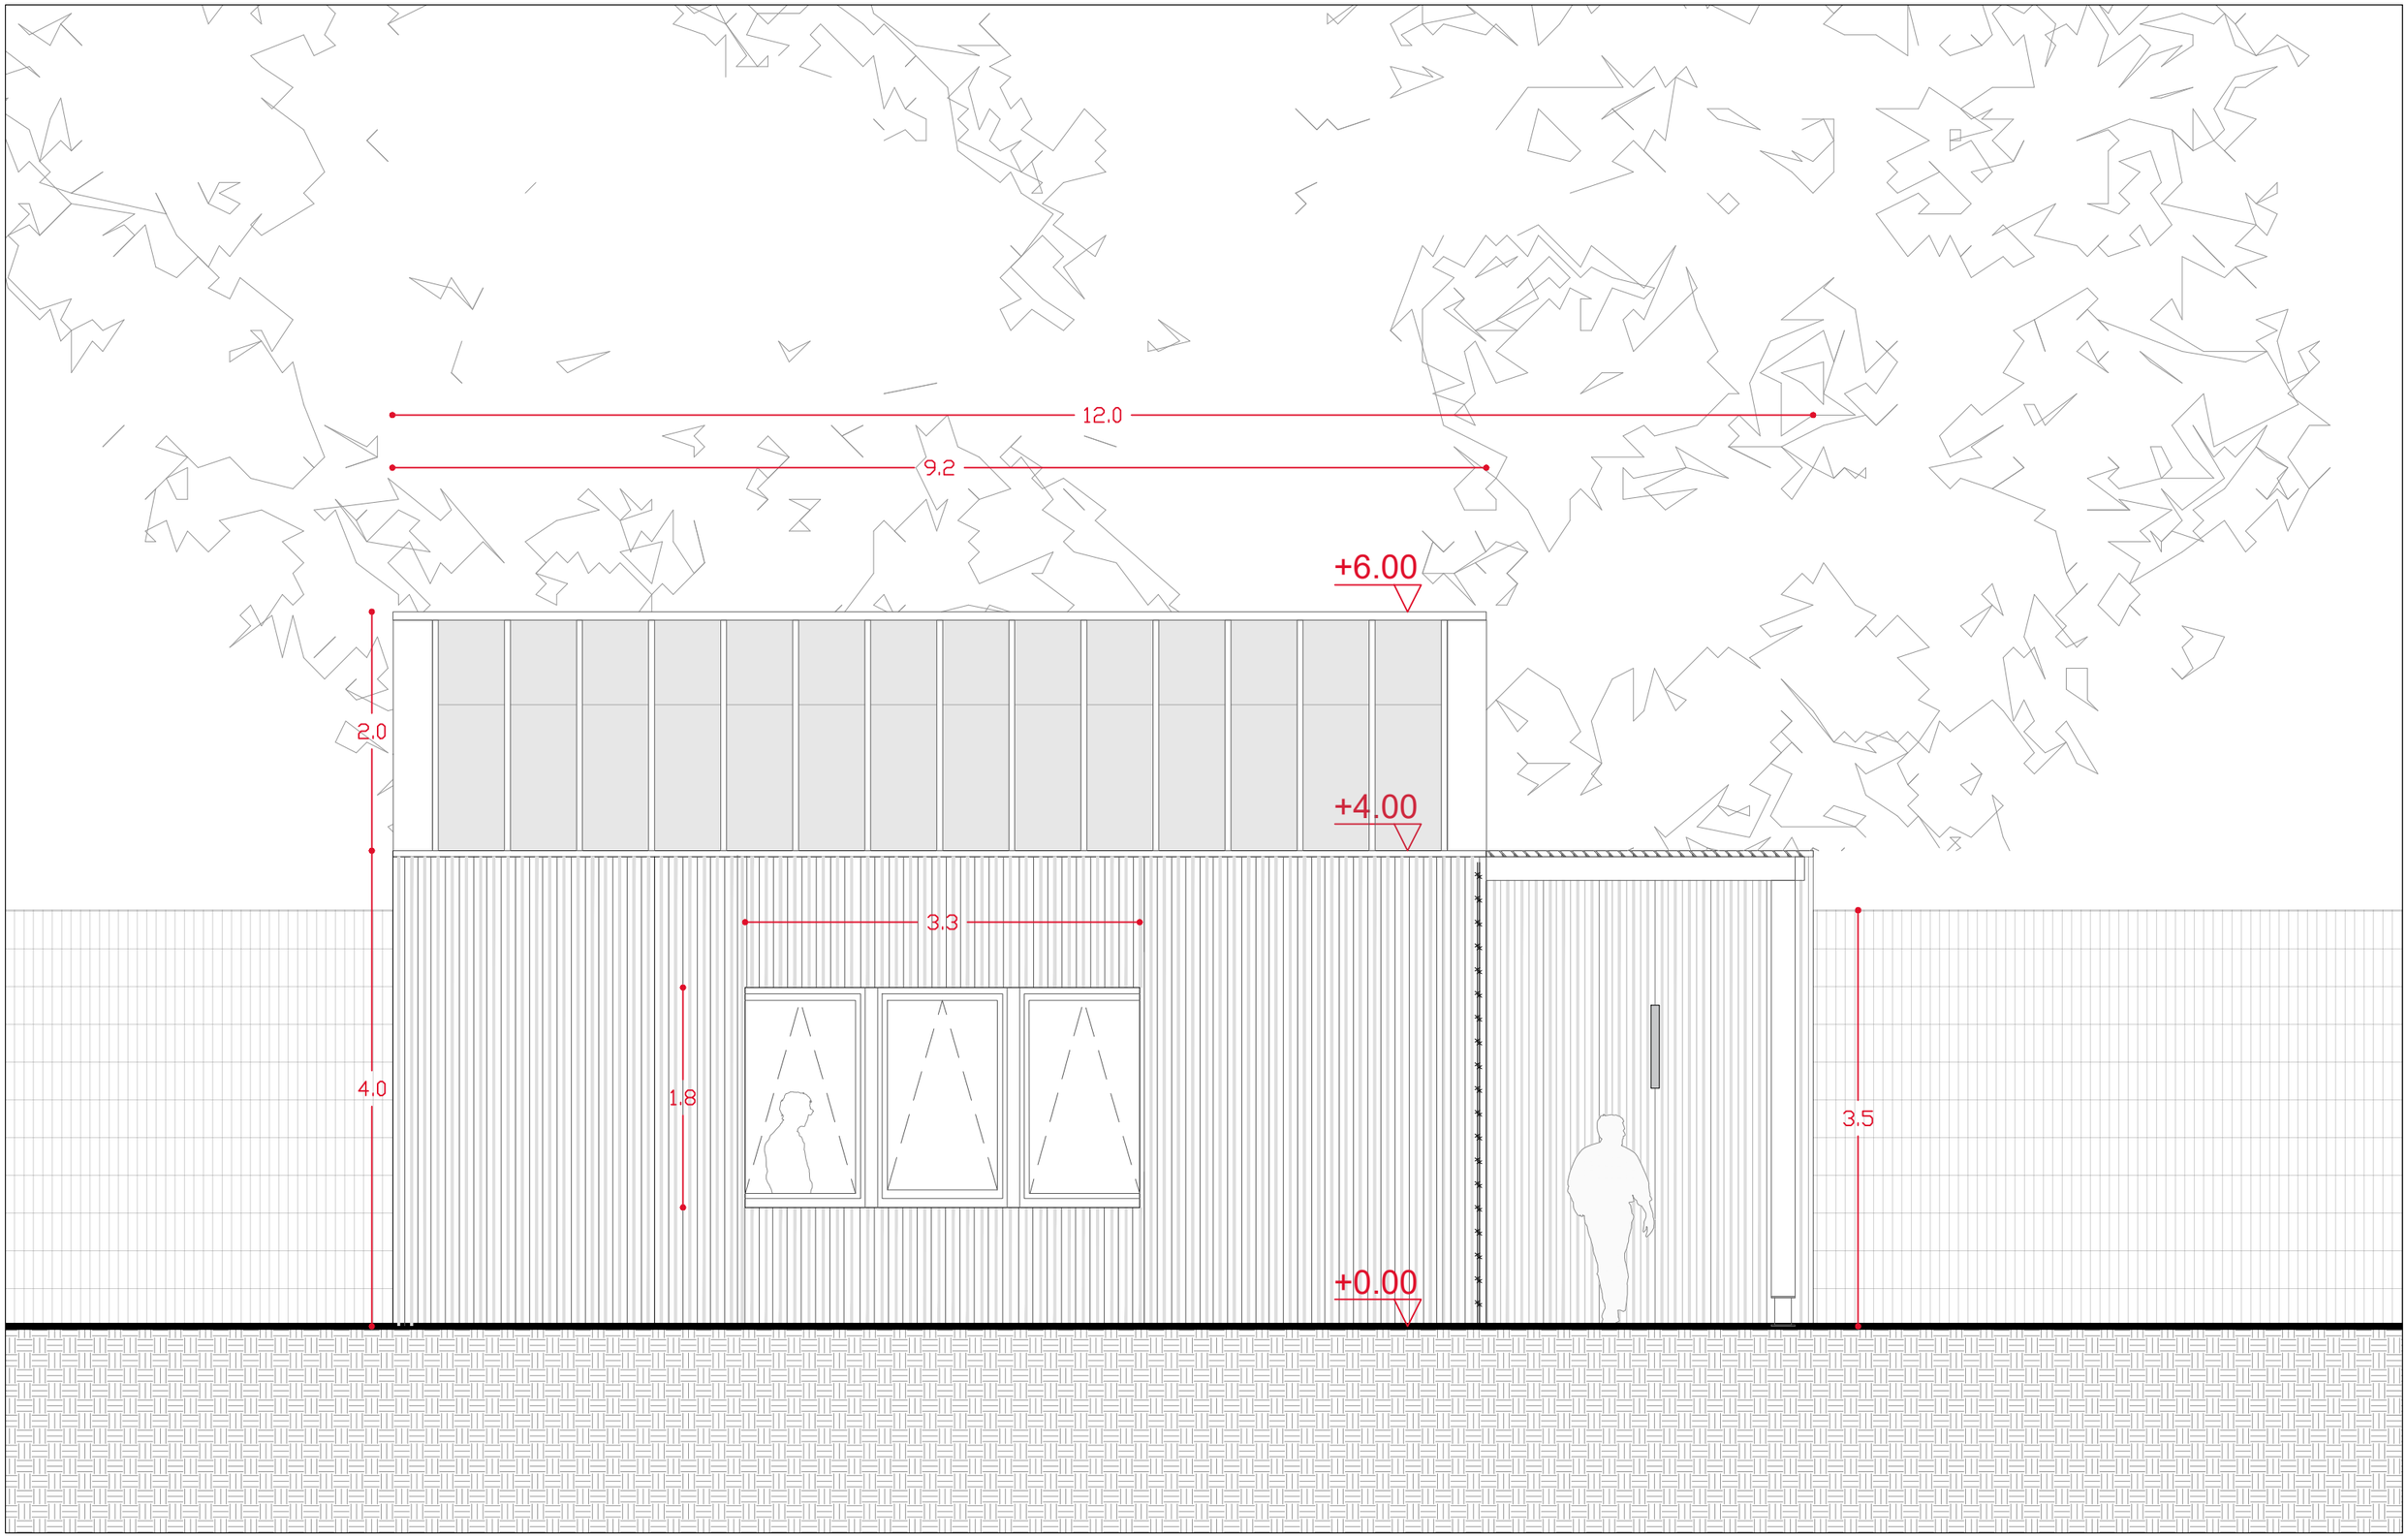

Maître d'ouvrage
Ministère de la Justice
Secrétariat Général
Direction Interrégionale Ile-de-France
Département Immobilier de Paris IDF
1 Quai de la Corse
75181 Cedex 04, Paris
Tél : 01 44 32 75 55

ARCHITECTE MANDATAIRE
BORDAS+PEIRO ARCHITECTE
11 Place de la Nation, 75011 Paris
Tel : 09 83 26 30 09
email : bp@bordaspeiro.eu

BET STRUCTURE
BORDAS+PEIRO SAS
11 Place de la Nation, 75011 Paris
Tel : 09 83 26 30 09
email : bp@bordaspeiro.eu

INGENIERIE TECHNIQUE
AREA ETUDES
1bis rue du Champ de l'Aire, 49080 Bouchemaine
Tel : 02 41 73 05 35
email : groupearea.fpo@areaetudes.net

ECONOMISTE
EICP
30 rue Santerre, 75012 Paris
Tel : 02 51 49 26 36
email : eicp@eicp.cdr.eco

BET CUISINE
INGECOR
113 Quai Jean Péridier, 34070 Montpellier
Tel : 04 67 13 86 86
email : be.ingecor@ingecor.fr

NOTES

ORIENTATION

PROJET 143_BUR_refectoire


TITRE
A3_50_ELEVATION OUEST

PHASE
DCE

FICHIER BP_143_BUR_DCE_Coupes_Elevations.dwg

ECHELLE 1/50 - A3 0 1m

DATE 04/09/2026

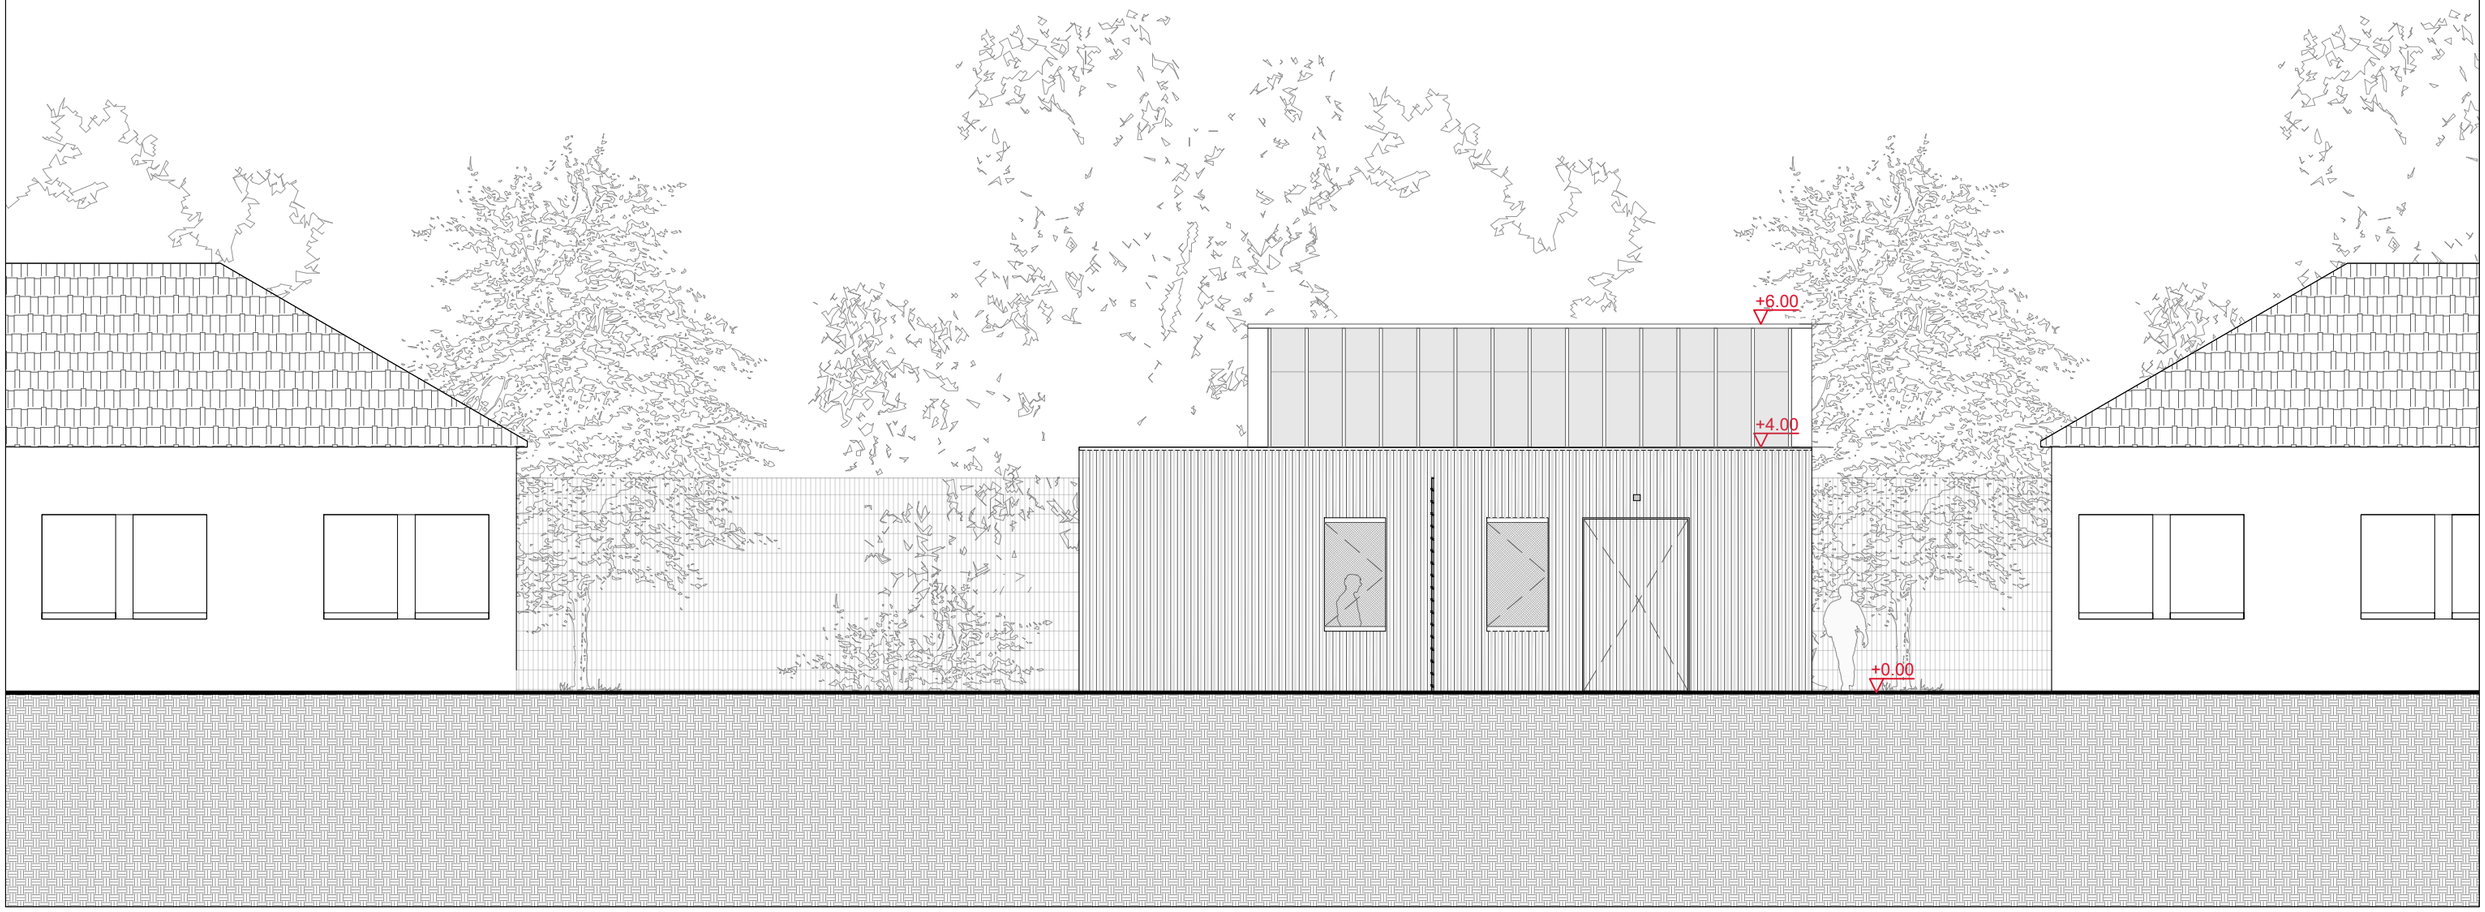

Maitre d'ouvrage
Ministère de la Justice
Secrétariat Général
Direction Interrégionale Ile-de-France
Département Immobilier de Paris IDF
1 Quai de la Corse
75181 Cedex 04, Paris
Tel : 01 44 32 75 55

ARCHITECTE MANDATAIRE
BORDAS+PEIRO ARCHITECTE
11 Place de la Nation, 75011 Paris
Tel : 09 83 26 30 09
email : bp@bordaspeiro.eu

BET STRUCTURE
BORDAS+PEIRO SAS
11 Place de la Nation, 75011 Paris
Tel : 09 83 26 30 09
email : bp@bordaspeiro.eu

INGENIERIE TECHNIQUE
AREA ETUDES
1bis rue du Champ de l'Aire, 49080 Bouchemaine
Tel : 02 41 73 05 35
email : groupearea.fpo@areaetudes.net

ECONOMISTE
EICP
30 rue Santerre, 75012 Paris
Tel : 02 51 49 26 36
email : eicp@eicp.cdr.eco

BET CUISINE
INGECOR
113 Quai Jean Péridier, 34070 Montpellier
Tel : 04 67 13 86 86
email : be.ingecor@ingecor.fr

NOTES

ORIENTATION

PROJET 143_BUR_refectoire


TITRE
A3_100_ELEVATION EST

PHASE
DCE

FICHIER BP_143_BUR_DCE_Coupes_Elevations.dwg

ECHELLE 1/100 - A3 — 0 — 2m

DATE 04/09/2026

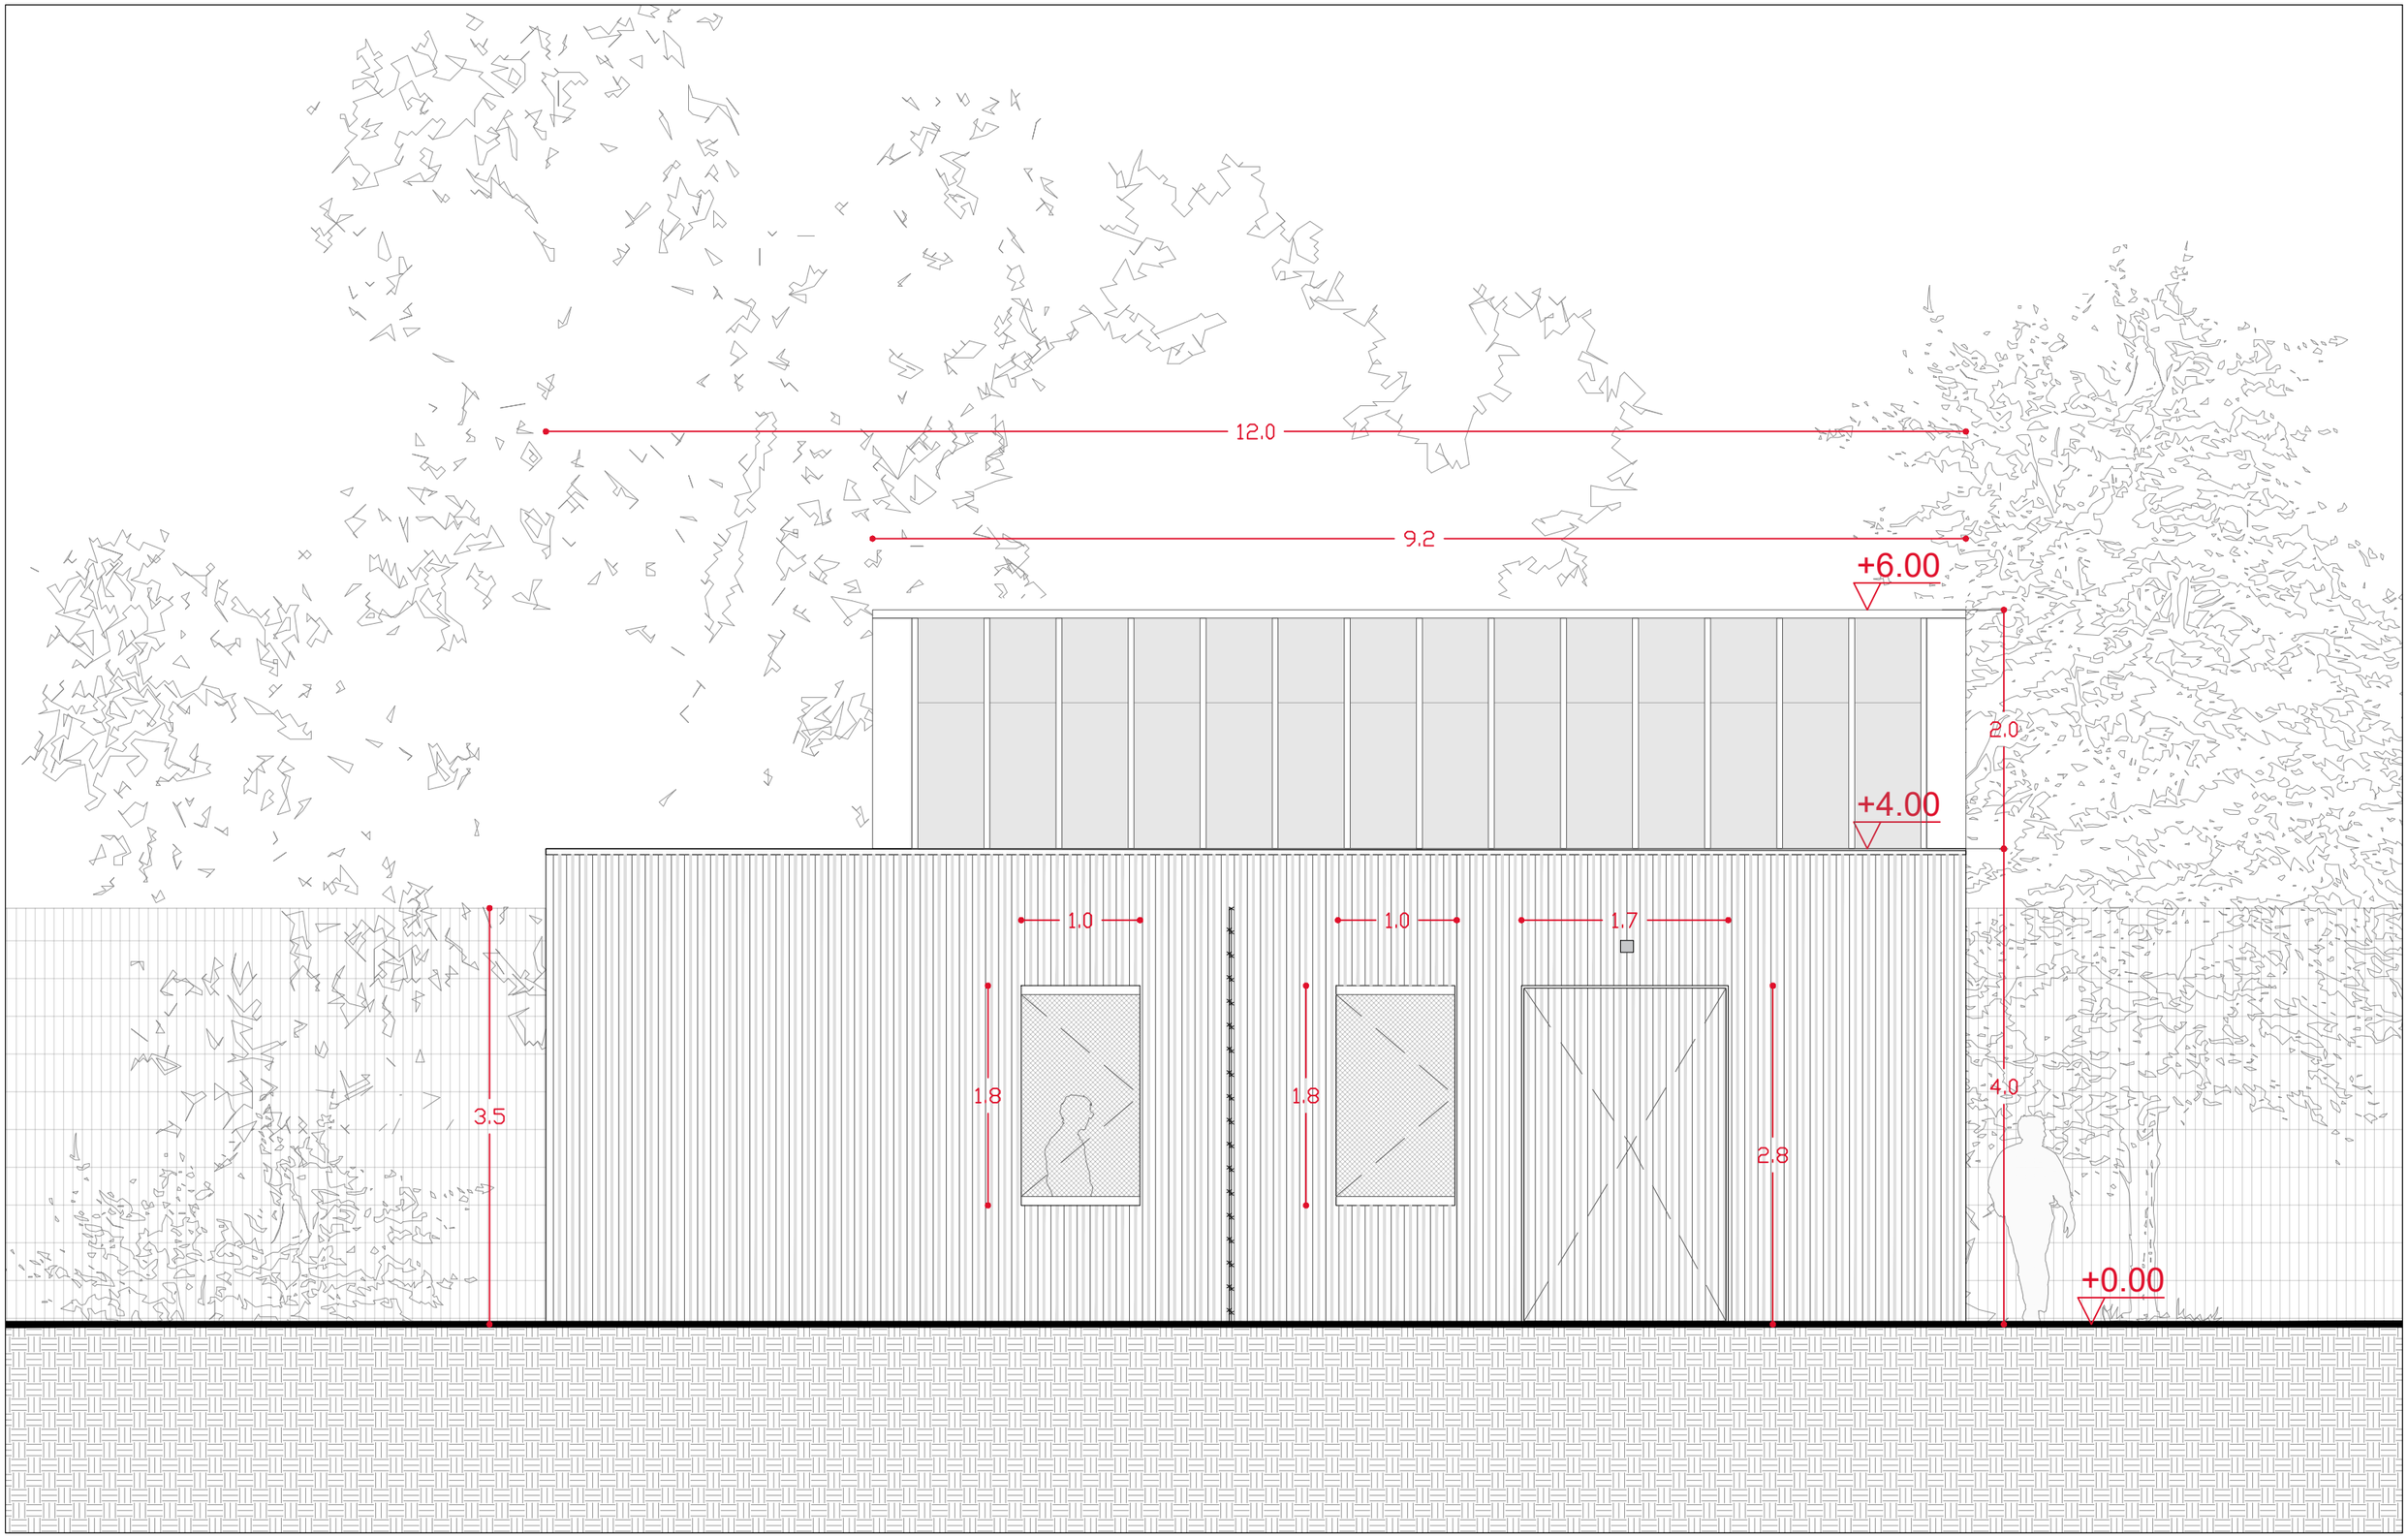

Maître d'ouvrage
Ministère de la Justice
Secrétariat Général
Direction Interrégionale Ile-de-France
Département Immobilier de Paris IDF
1 Quai de la Corse
75181 Cedex 04, Paris
Tel : 01 44 32 75 55

ARCHITECTE MANDATAIRE
BORDAS+PEIRO ARCHITECTE
11 Place de la Nation, 75011 Paris
Tel : 09 83 26 30 09
email : bp@bordaspeiro.eu

BET STRUCTURE
BORDAS+PEIRO SAS
11 Place de la Nation, 75011 Paris
Tel : 09 83 26 30 09
email : bp@bordaspeiro.eu

INGENIERIE TECHNIQUE
AREA ETUDES
1bis rue du Champ de l'Aire, 49080 Bouchemaine
Tel : 02 41 73 05 35
email : groupearea.fpo@areaetudes.net

ECONOMISTE
EICP
30 rue Santerre, 75012 Paris
Tel : 02 51 49 26 36
email : eicp@eicp.cdr.eco

BET CUISINE
INGECOR
113 Quai Jean Péridier, 34070 Montpellier
Tel : 04 67 13 86 86
email : be.ingecor@ingecor.fr

NOTES

ORIENTATION

PROJET 143_BUR_refectoire


TITRE
A3_50_ELEVATION EST

PHASE
DCE

FICHIER BP_143_BUR_DCE_Coupes_Elevations.dwg

ECHELLE 1/50 - A3 0 1m

DATE 04/09/2026

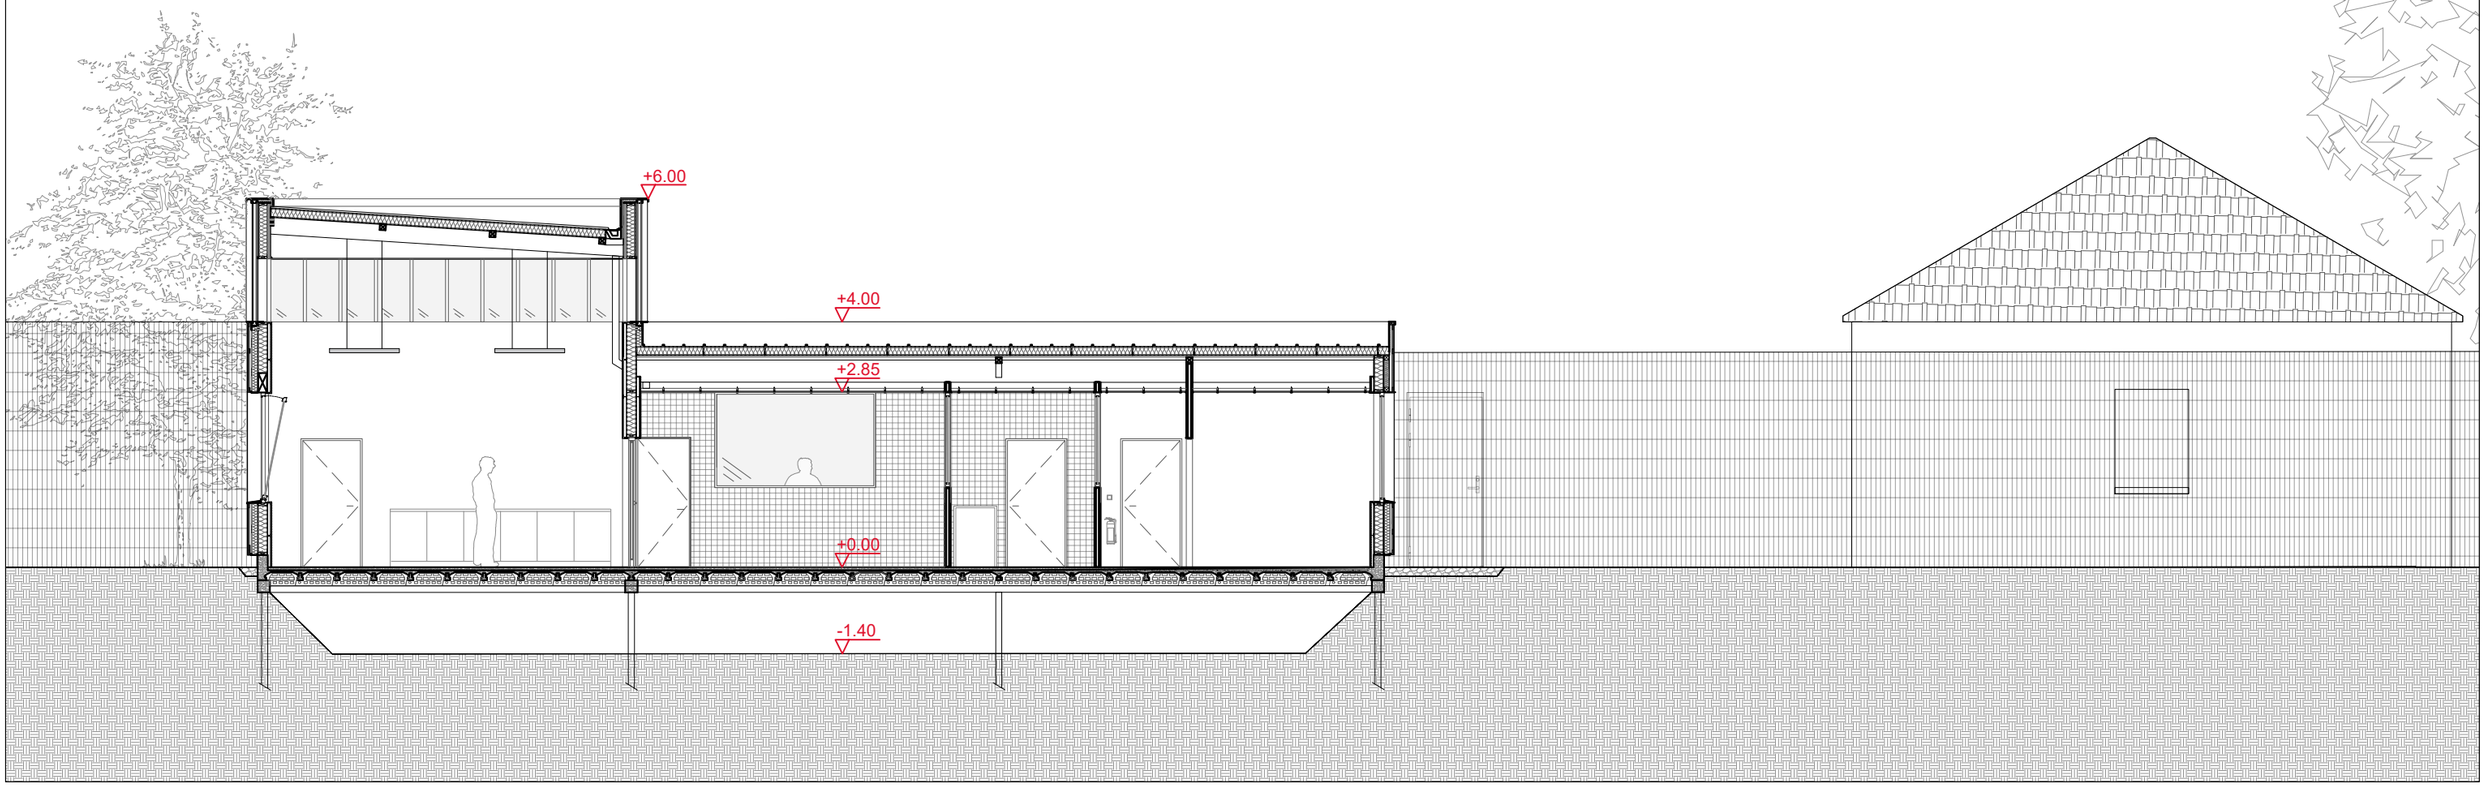

Maitre d'ouvrage
Ministère de la Justice
Secrétariat Général
Direction Interrégionale Ile-de-France
Département Immobilier de Paris IDF
1 Quai de la Corse
75181 Cedex 04, Paris
Tel : 01 44 32 75 55

ARCHITECTE MANDATAIRE
BORDAS+PEIRO ARCHITECTE
11 Place de la Nation, 75011 Paris
Tel : 09 83 26 30 09
email : bp@bordaspeiro.eu

BET STRUCTURE
BORDAS+PEIRO SAS
11 Place de la Nation, 75011 Paris
Tel : 09 83 26 30 09
email : bp@bordaspeiro.eu

INGENIERIE TECHNIQUE
AREA ETUDES
1bis rue du Champ de l'Aire, 49080 Bouchemaine
Tel : 02 41 73 05 35
email : groupearea.fpo@areaetudes.net

ECONOMISTE
EICP
30 rue Santerre, 75012 Paris
Tel : 02 51 49 26 36
email : eicp@eicp.cdr.eco

BET CUISINE
INGECOR
113 Quai Jean Péridier, 34070 Montpellier
Tel : 04 67 13 86 86
email : be.ingecor@ingecor.fr

NOTES

ORIENTATION

PROJET 143_BUR_refectoire


TITRE
A3_100_COUPE 01

PHASE
DCE

FICHIER BP_143_BUR_DCE_Coupes_Elevations.dwg

ECHELLE 1/100 - A3 0 2m

DATE 04/09/2026

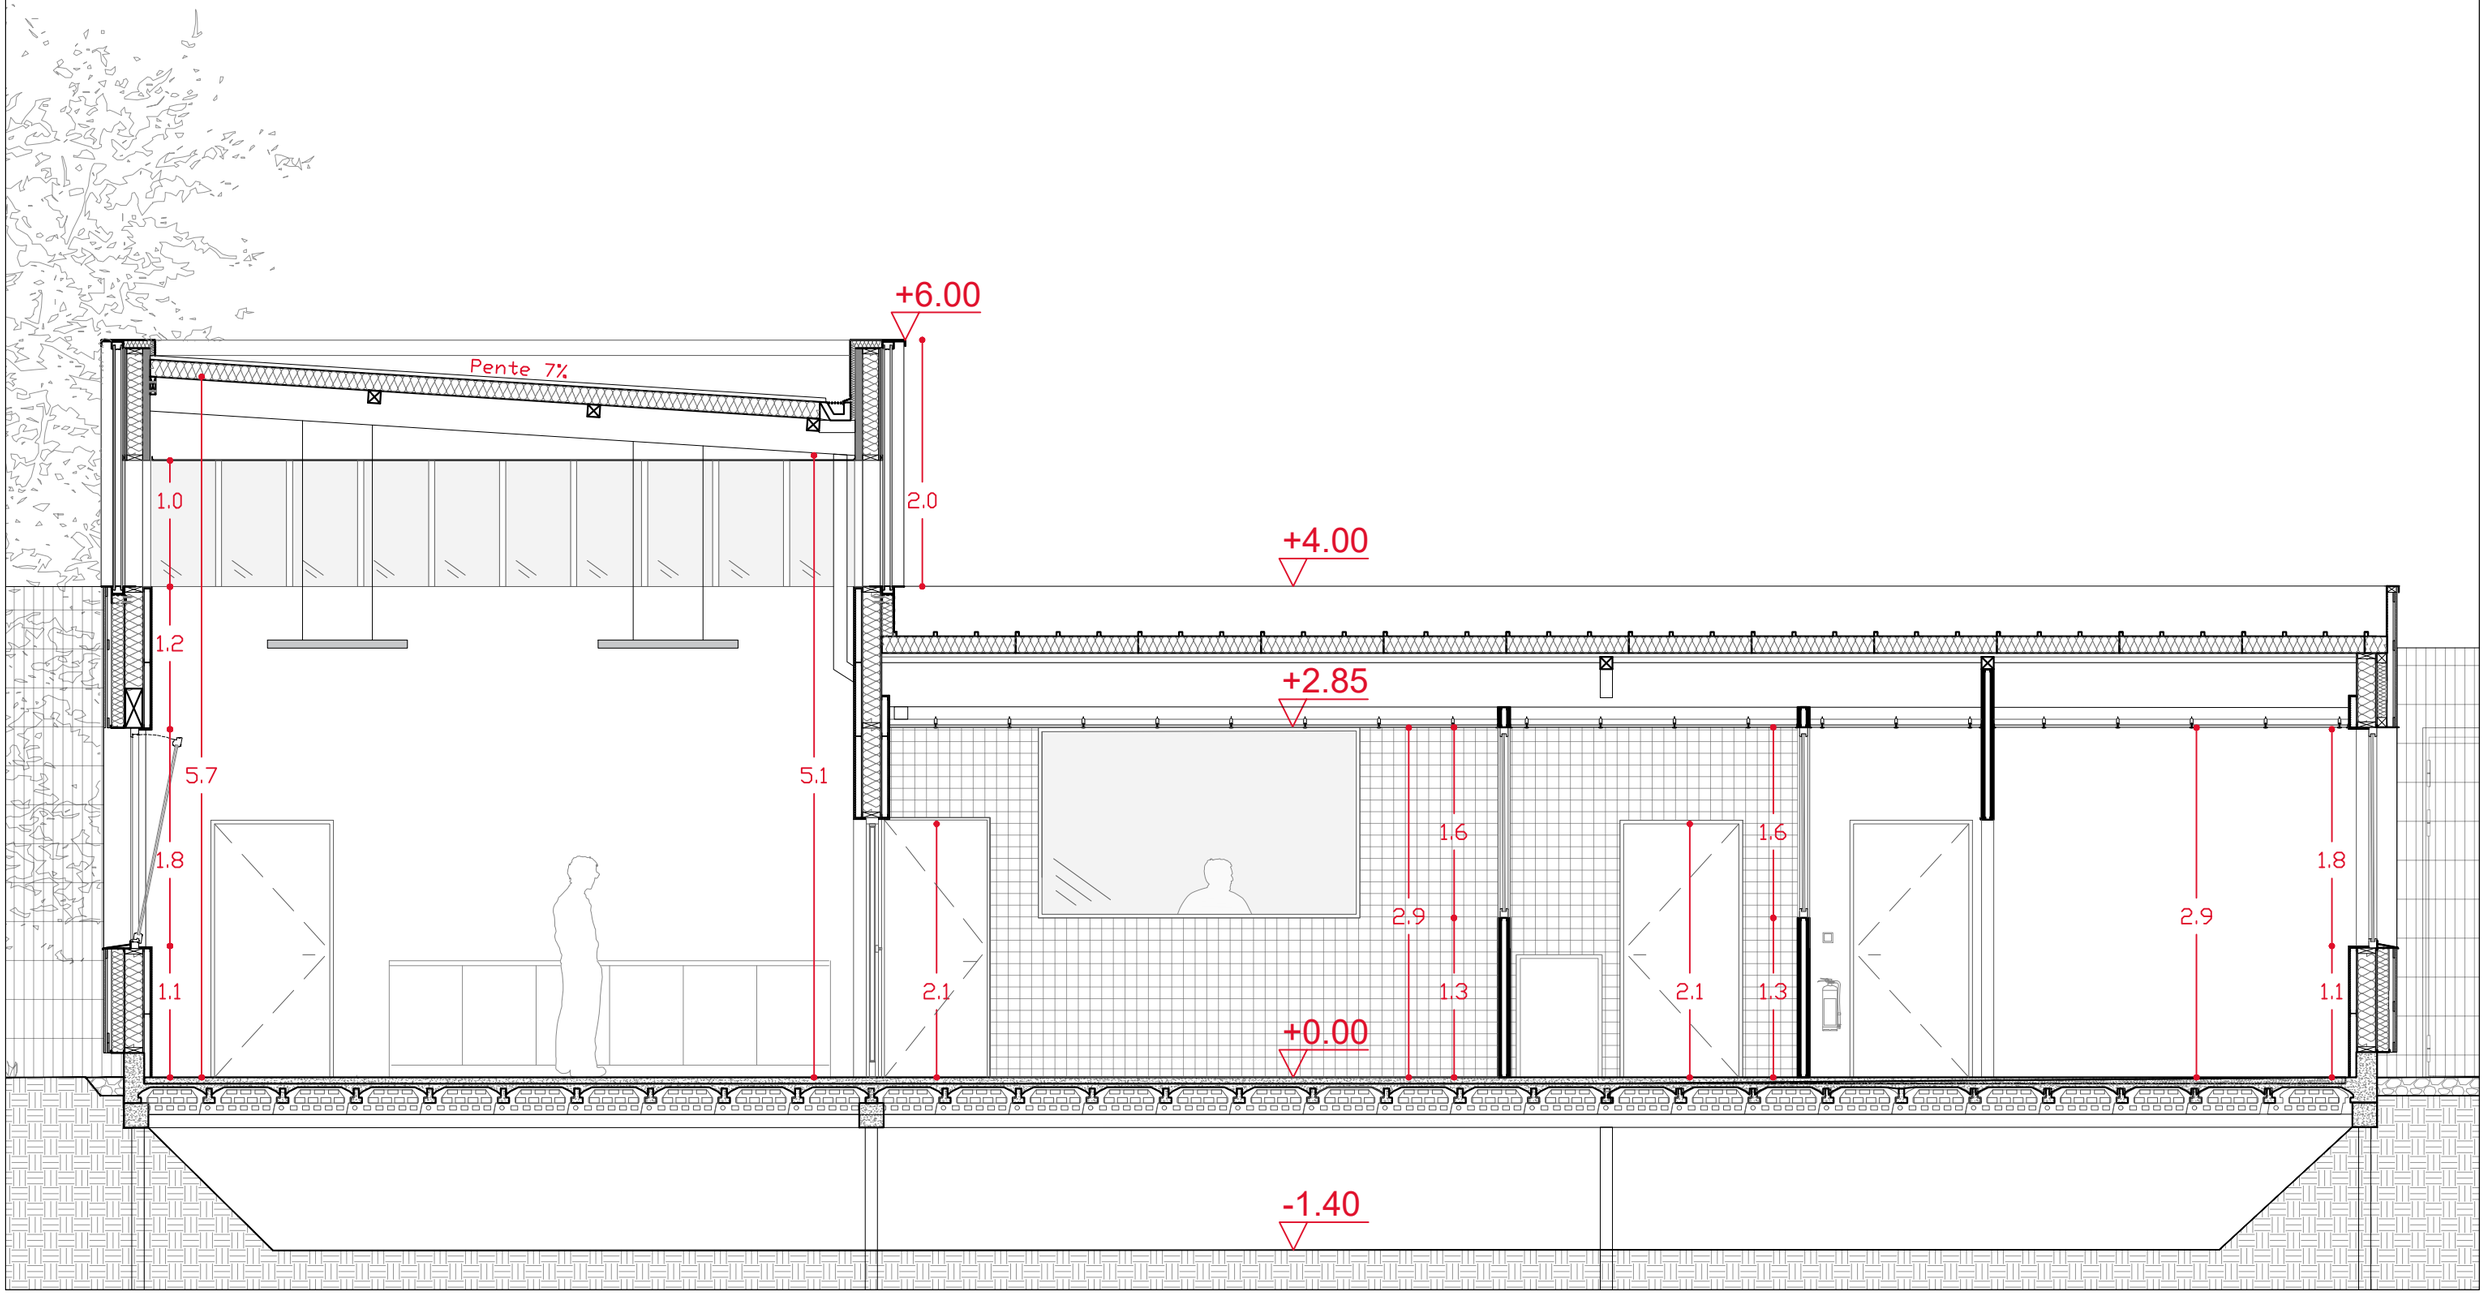

Maître d'ouvrage
Ministère de la Justice
Secrétariat Général
Direction Interrégionale Ile-de-France
Département Immobilier de Paris IDF
1 Quai de la Corse
75181 Cedex 04, Paris
Tel : 01 44 32 75 55

ARCHITECTE MANDATAIRE
BORDAS+PEIRO ARCHITECTE
11 Place de la Nation, 75011 Paris
Tel : 09 83 26 30 09
email : bp@bordaspeiro.eu

BET STRUCTURE
BORDAS+PEIRO SAS
11 Place de la Nation, 75011 Paris
Tel : 09 83 26 30 09
email : bp@bordaspeiro.eu

INGENIERIE TECHNIQUE
AREA ETUDES
1bis rue du Champ de l'Aire, 49080 Bouchemaine
Tel : 02 41 73 05 35
email : groupearea.fpo@areaetudes.net

ECONOMISTE
EICP
30 rue Santerre, 75012 Paris
Tel : 02 51 49 26 36
email : eicp@eicp.cdr.eco

BET CUISINE
INGECOR
113 Quai Jean Péridier, 34070 Montpellier
Tel : 04 67 13 86 86
email : be.ingecor@ingecor.fr

NOTES

ORIENTATION

PROJET 143_BUR_refectoire

TITRE
A3_50_COUPE 01

PHASE
DCE

FICHIER BP_143_BUR_DCE_Coupes_Elevations.dwg


ECHELLE 1/50 - A3

0 1m

DATE 04/09/2026

LÉGENDE

LÉGENDE

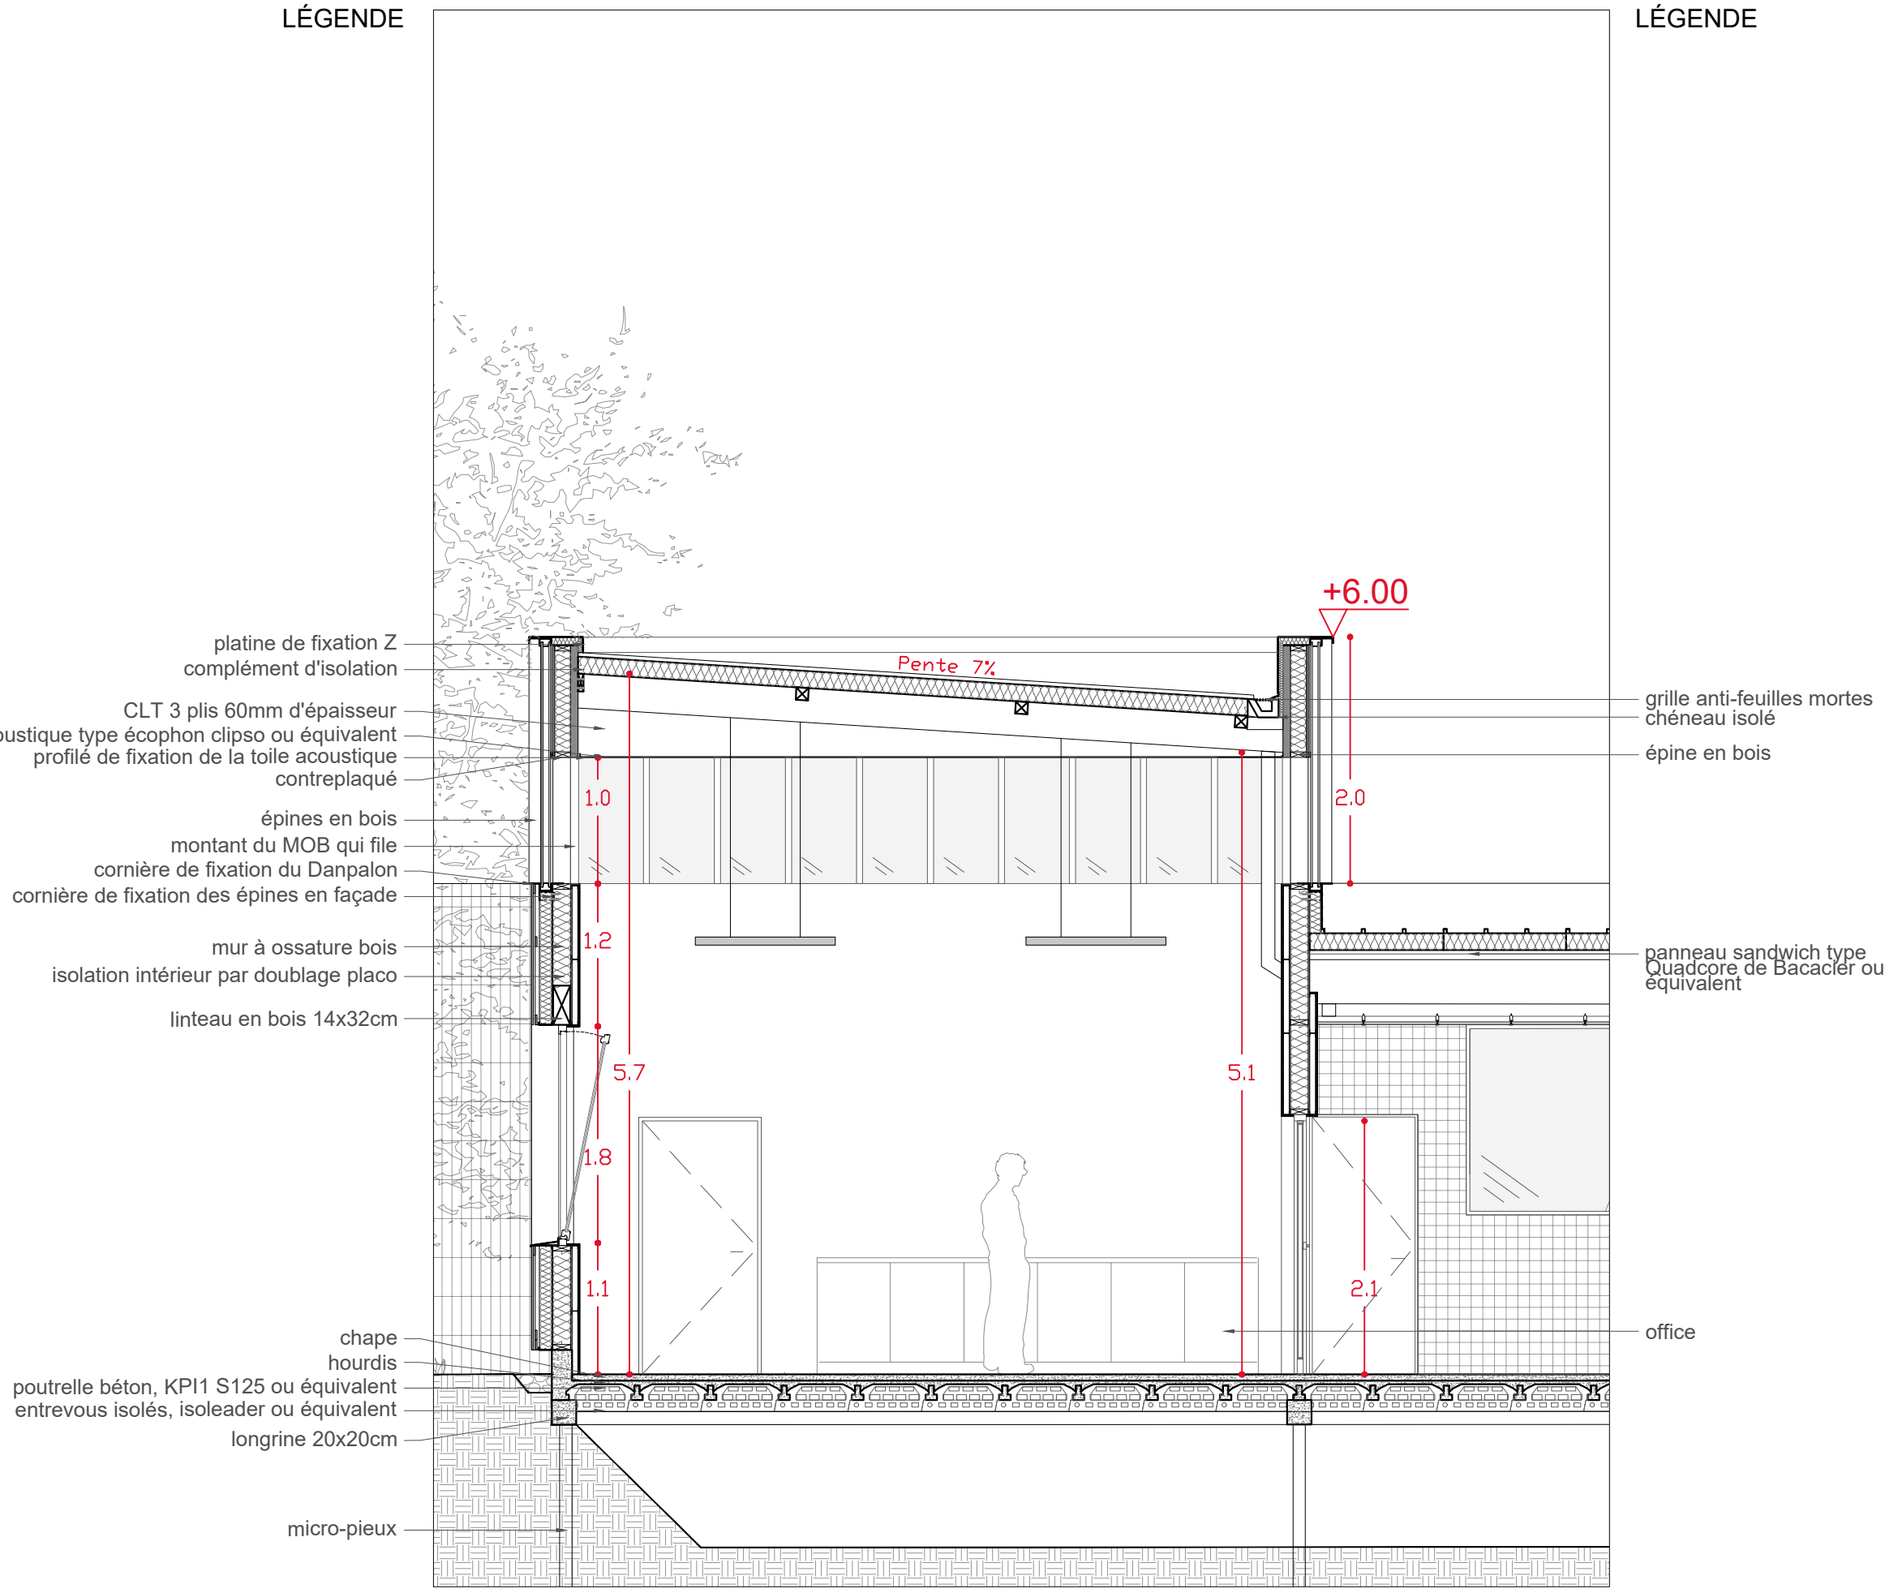

Maitre d'ouvrage
Ministère de la Justice
Secrétariat Général
Direction Interrégionale Ile-de-France
Département Immobilier de Paris IDF
1 Quai de la Corse
75181 Cedex 04, Paris
Tel : 01 44 32 75 55

ARCHITECTE MANDATAIRE
BORDAS+PEIRO ARCHITECTE
11 Place de la Nation, 75011 Paris
Tel : 09 83 26 30 09
email : bp@bordaspeiro.eu

BET STRUCTURE
BORDAS+PEIRO SAS
11 Place de la Nation, 75011 Paris
Tel : 09 83 26 30 09
email : bp@bordaspeiro.eu

INGENIERIE TECHNIQUE
AREA ETUDES
1bis rue du Champ de l'Aire, 49080 Bouchemaine
Tel : 02 41 73 05 35
email : groupearea.fpo@areaetudes.net

ECONOMISTE
EICP
30 rue Santerre, 75012 Paris
Tel : 02 51 49 26 36
email : eicp@eicp.cdr.eco

BET CUISINE
INGECOR
113 Quai Jean Péridier, 34070 Montpellier
Tel : 04 67 13 86 86
email : be.ingecor@ingecor.fr

NOTES

ORIENTATION

PROJET 143_BUR_refectoire


TITRE
A3_50_COUPE 01_DÉTAIL

PHASE
DCE

FICHIER BP_143_BUR_DCE_Coupes_Elevations.dwg

ECHELLE 1/50 - A3 — 0 — 1m

DATE 04/09/2026

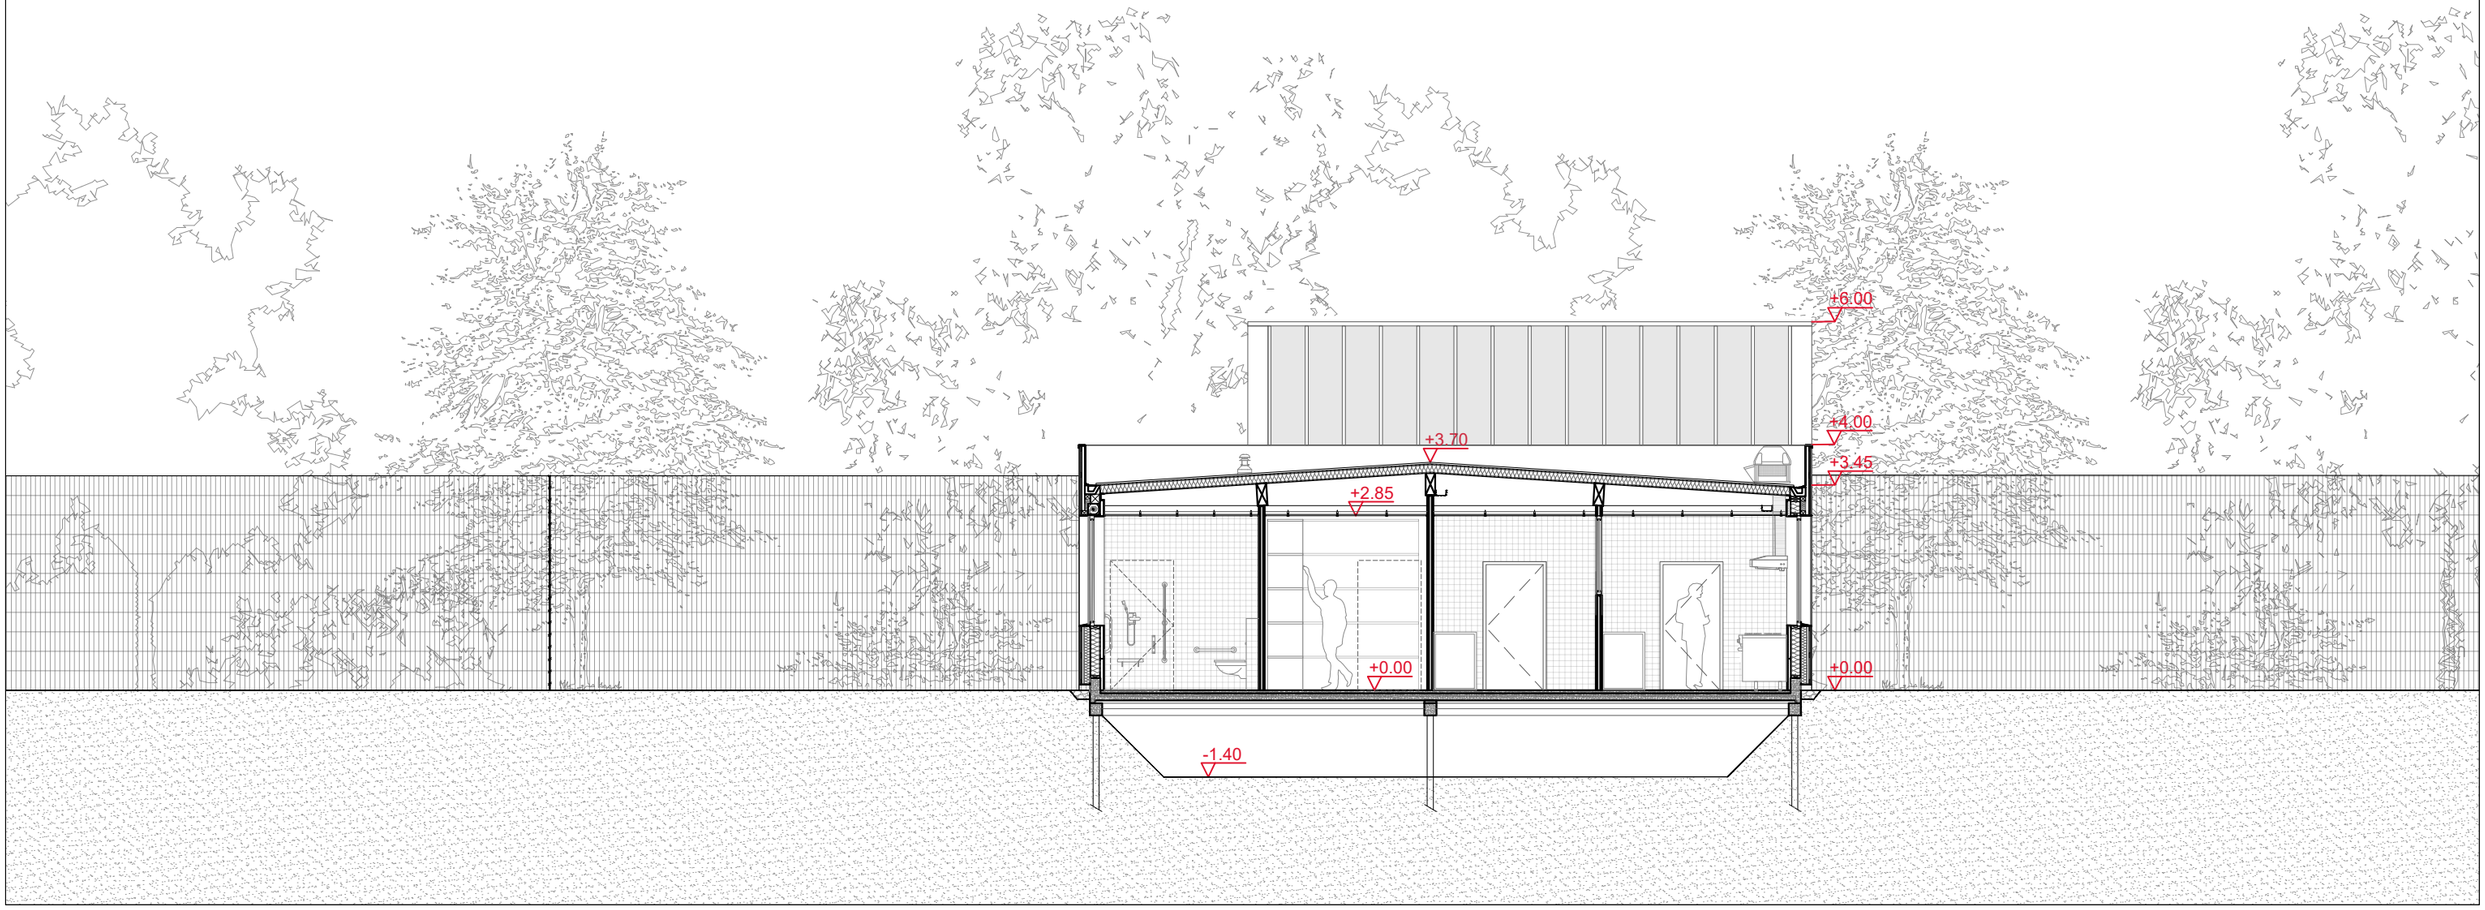

Maitre d'ouvrage
Ministère de la Justice
Secrétariat Général
Direction Interrégionale Ile-de-France
Département Immobilier de Paris IDF
1 Quai de la Corse
75181 Cedex 04, Paris
Tel : 01 44 32 75 55

ARCHITECTE MANDATAIRE
BORDAS+PEIRO ARCHITECTE
11 Place de la Nation, 75011 Paris
Tel : 09 83 26 30 09
email : bp@bordaspeiro.eu

BET STRUCTURE
BORDAS+PEIRO SAS
11 Place de la Nation, 75011 Paris
Tel : 09 83 26 30 09
email : bp@bordaspeiro.eu

INGENIERIE TECHNIQUE
AREA ETUDES
1bis rue du Champ de l'Aire, 49080 Bouchemaine
Tel : 02 41 73 05 35
email : groupearea.fpo@areaetudes.net

ECONOMISTE
EICP
30 rue Santerre, 75012 Paris
Tel : 02 51 49 26 36
email : eicp@eicp.cdr.eco

BET CUISINE
INGECOR
113 Quai Jean Péridier, 34070 Montpellier
Tel : 04 67 13 86 86
email : be.ingecor@ingecor.fr

NOTES

ORIENTATION

PROJET 143_BUR_refectoire

TITRE
A3_100_COUPE 02

PHASE
DCE

FICHIER BP_143_BUR_DCE_Coupes_Elevations.dwg


ECHELLE 1/100 - A3

0 2m

DATE 04/09/2026

LÉGENDE

LÉGENDE

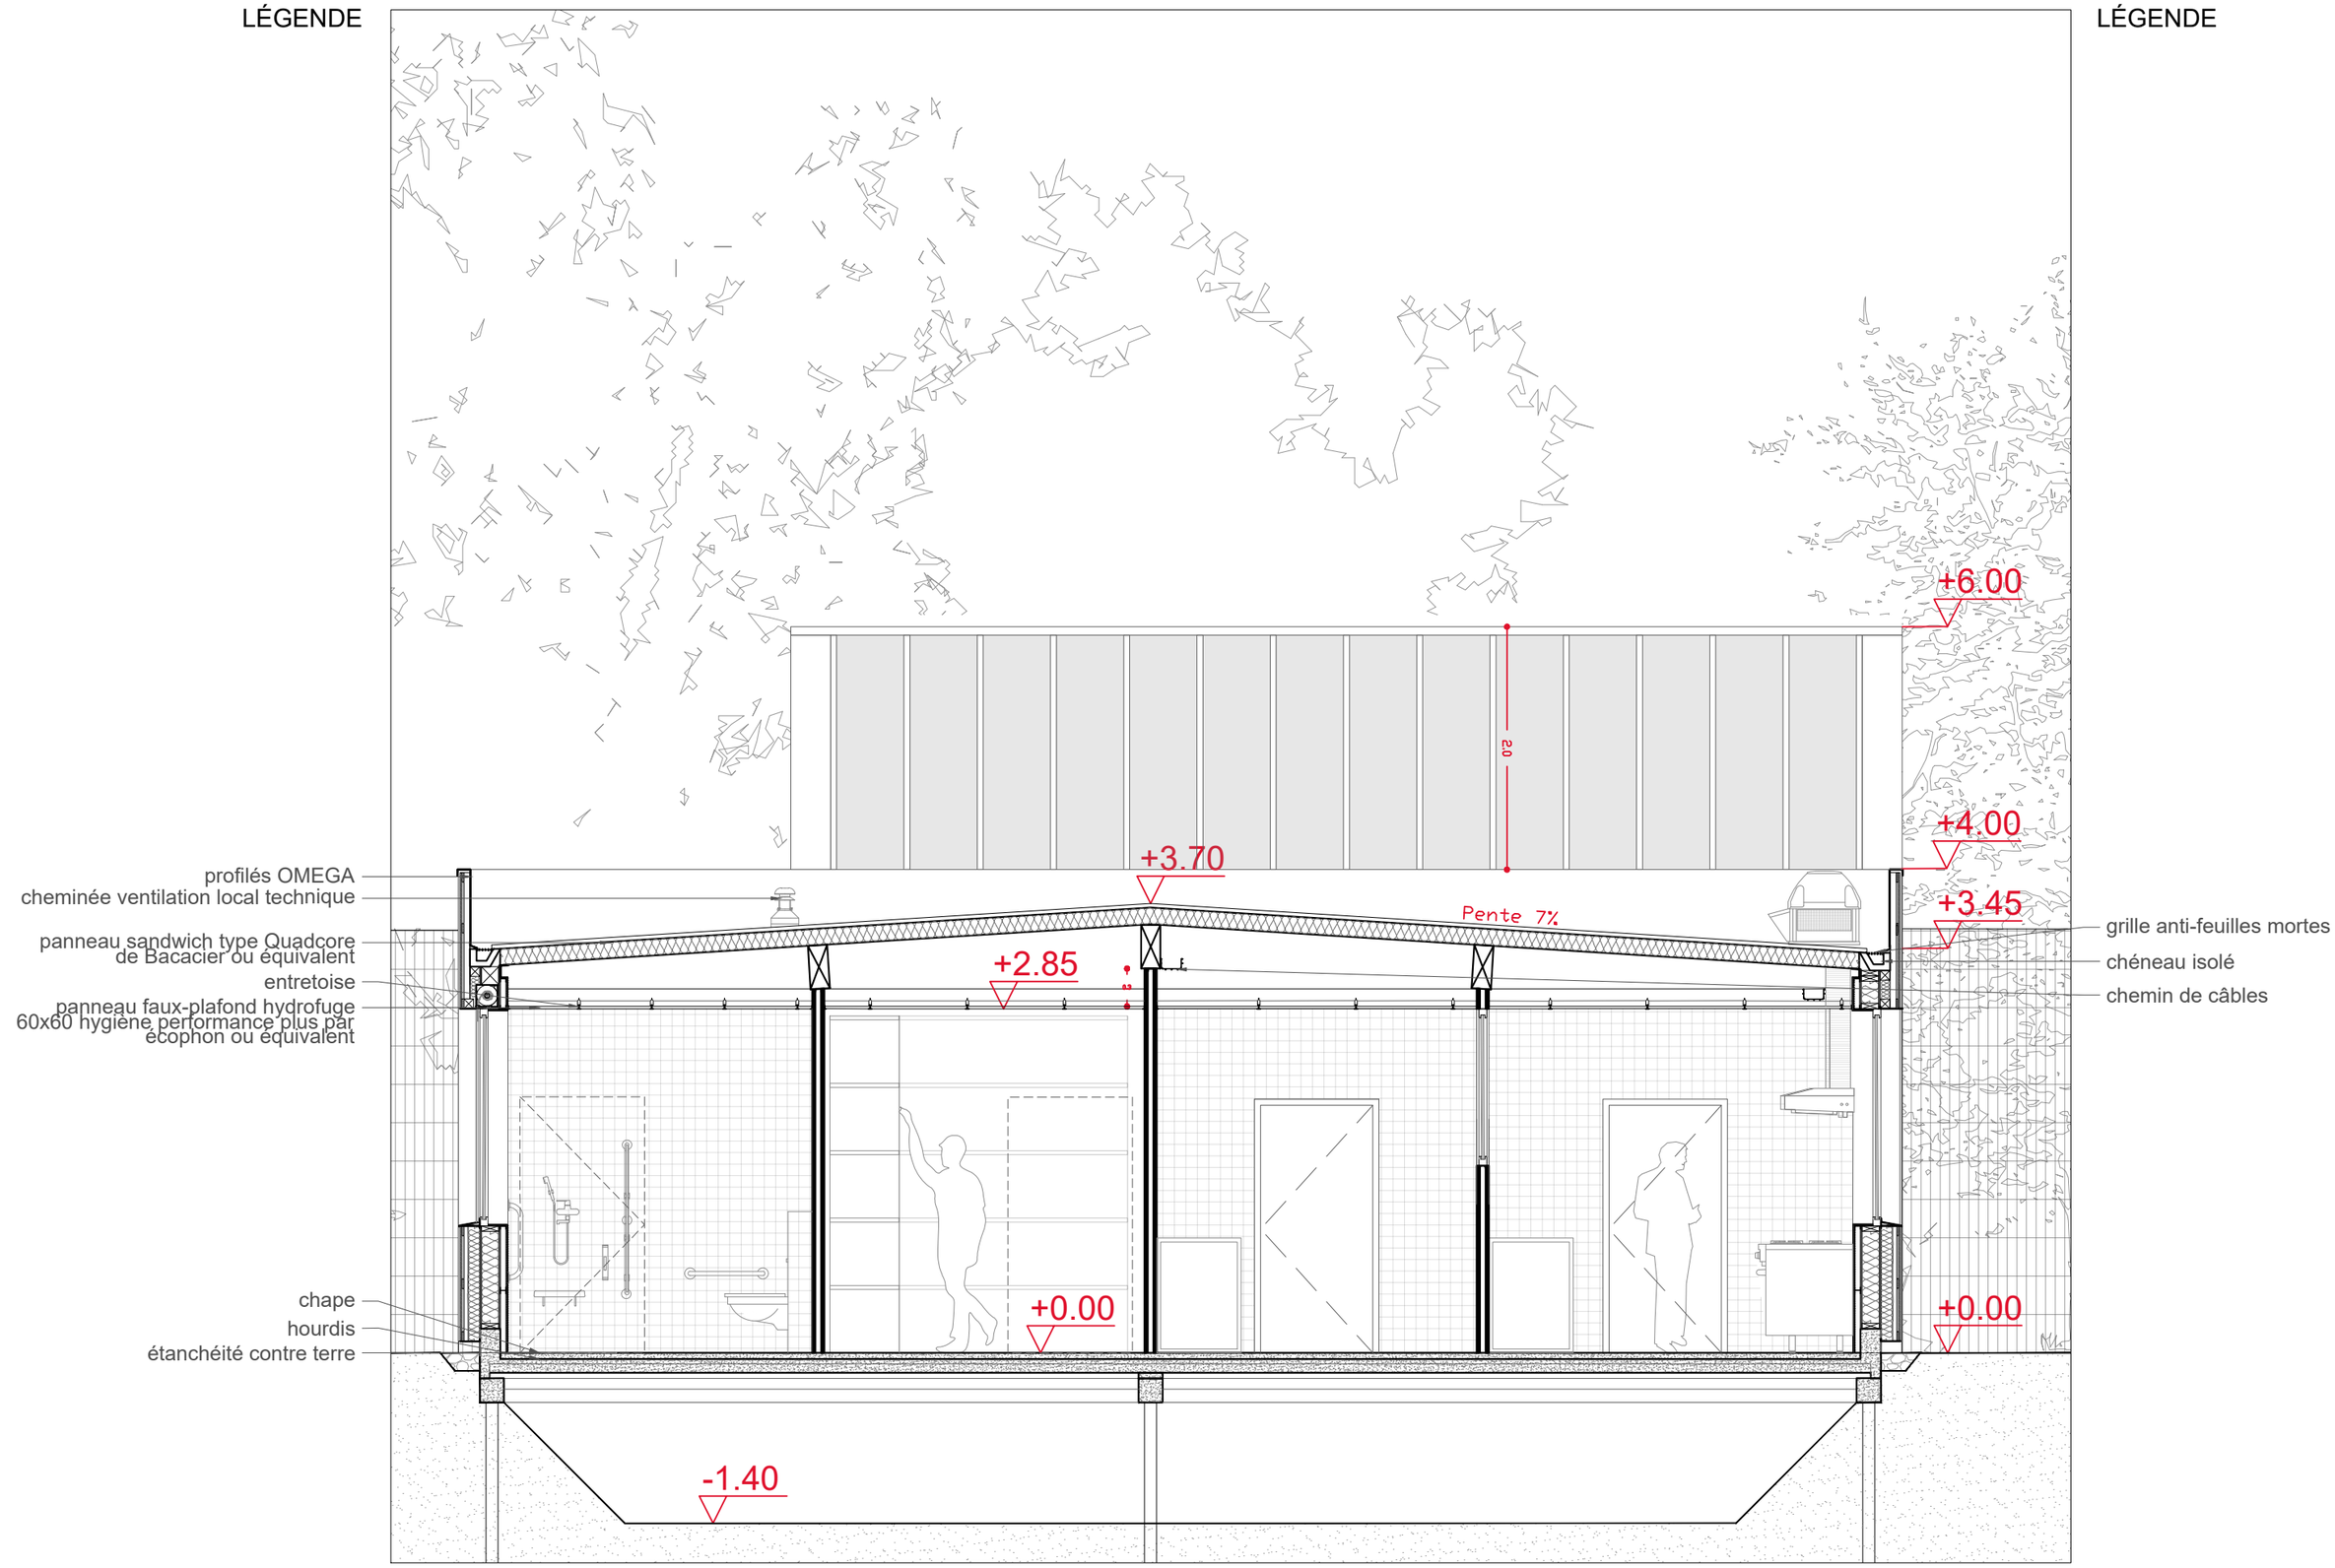

Maitre d'ouvrage
Ministère de la Justice
Secrétariat Général
Direction Interrégionale Ile-de-France
Département Immobilier de Paris IDF
1 Quai de la Corse
75181 Cedex 04, Paris
Tel : 01 44 32 75 55

ARCHITECTE MANDATAIRE
BORDAS+PEIRO ARCHITECTE
11 Place de la Nation, 75011 Paris
Tel : 09 83 26 30 09
email : bp@bordaspeiro.eu

BET STRUCTURE
BORDAS+PEIRO SAS
11 Place de la Nation, 75011 Paris
Tel : 09 83 26 30 09
email : bp@bordaspeiro.eu

INGENIERIE TECHNIQUE
AREA ETUDES
1bis rue du Champ de l'Aire, 49080 Bouchemaine
Tel : 02 41 73 05 35
email : groupearea.fpo@areaetudes.net

ECONOMISTE
EICP
30 rue Santerre, 75012 Paris
Tel : 02 51 49 26 36
email : eicp@eicp.cdr.eco

BET CUISINE
INGECOR
113 Quai Jean Péridier, 34070 Montpellier
Tel : 04 67 13 86 86
email : be.ingecor@ingecor.fr

NOTES

ORIENTATION

PROJET 143_BUR_refectoire


TITRE
A3_50_COUPE 02

PHASE
DCE

FICHIER BP_143_BUR_DCE_Coupes_Elevations.dwg

ECHELLE 1/50 - A3 0 1m

DATE 04/09/2026

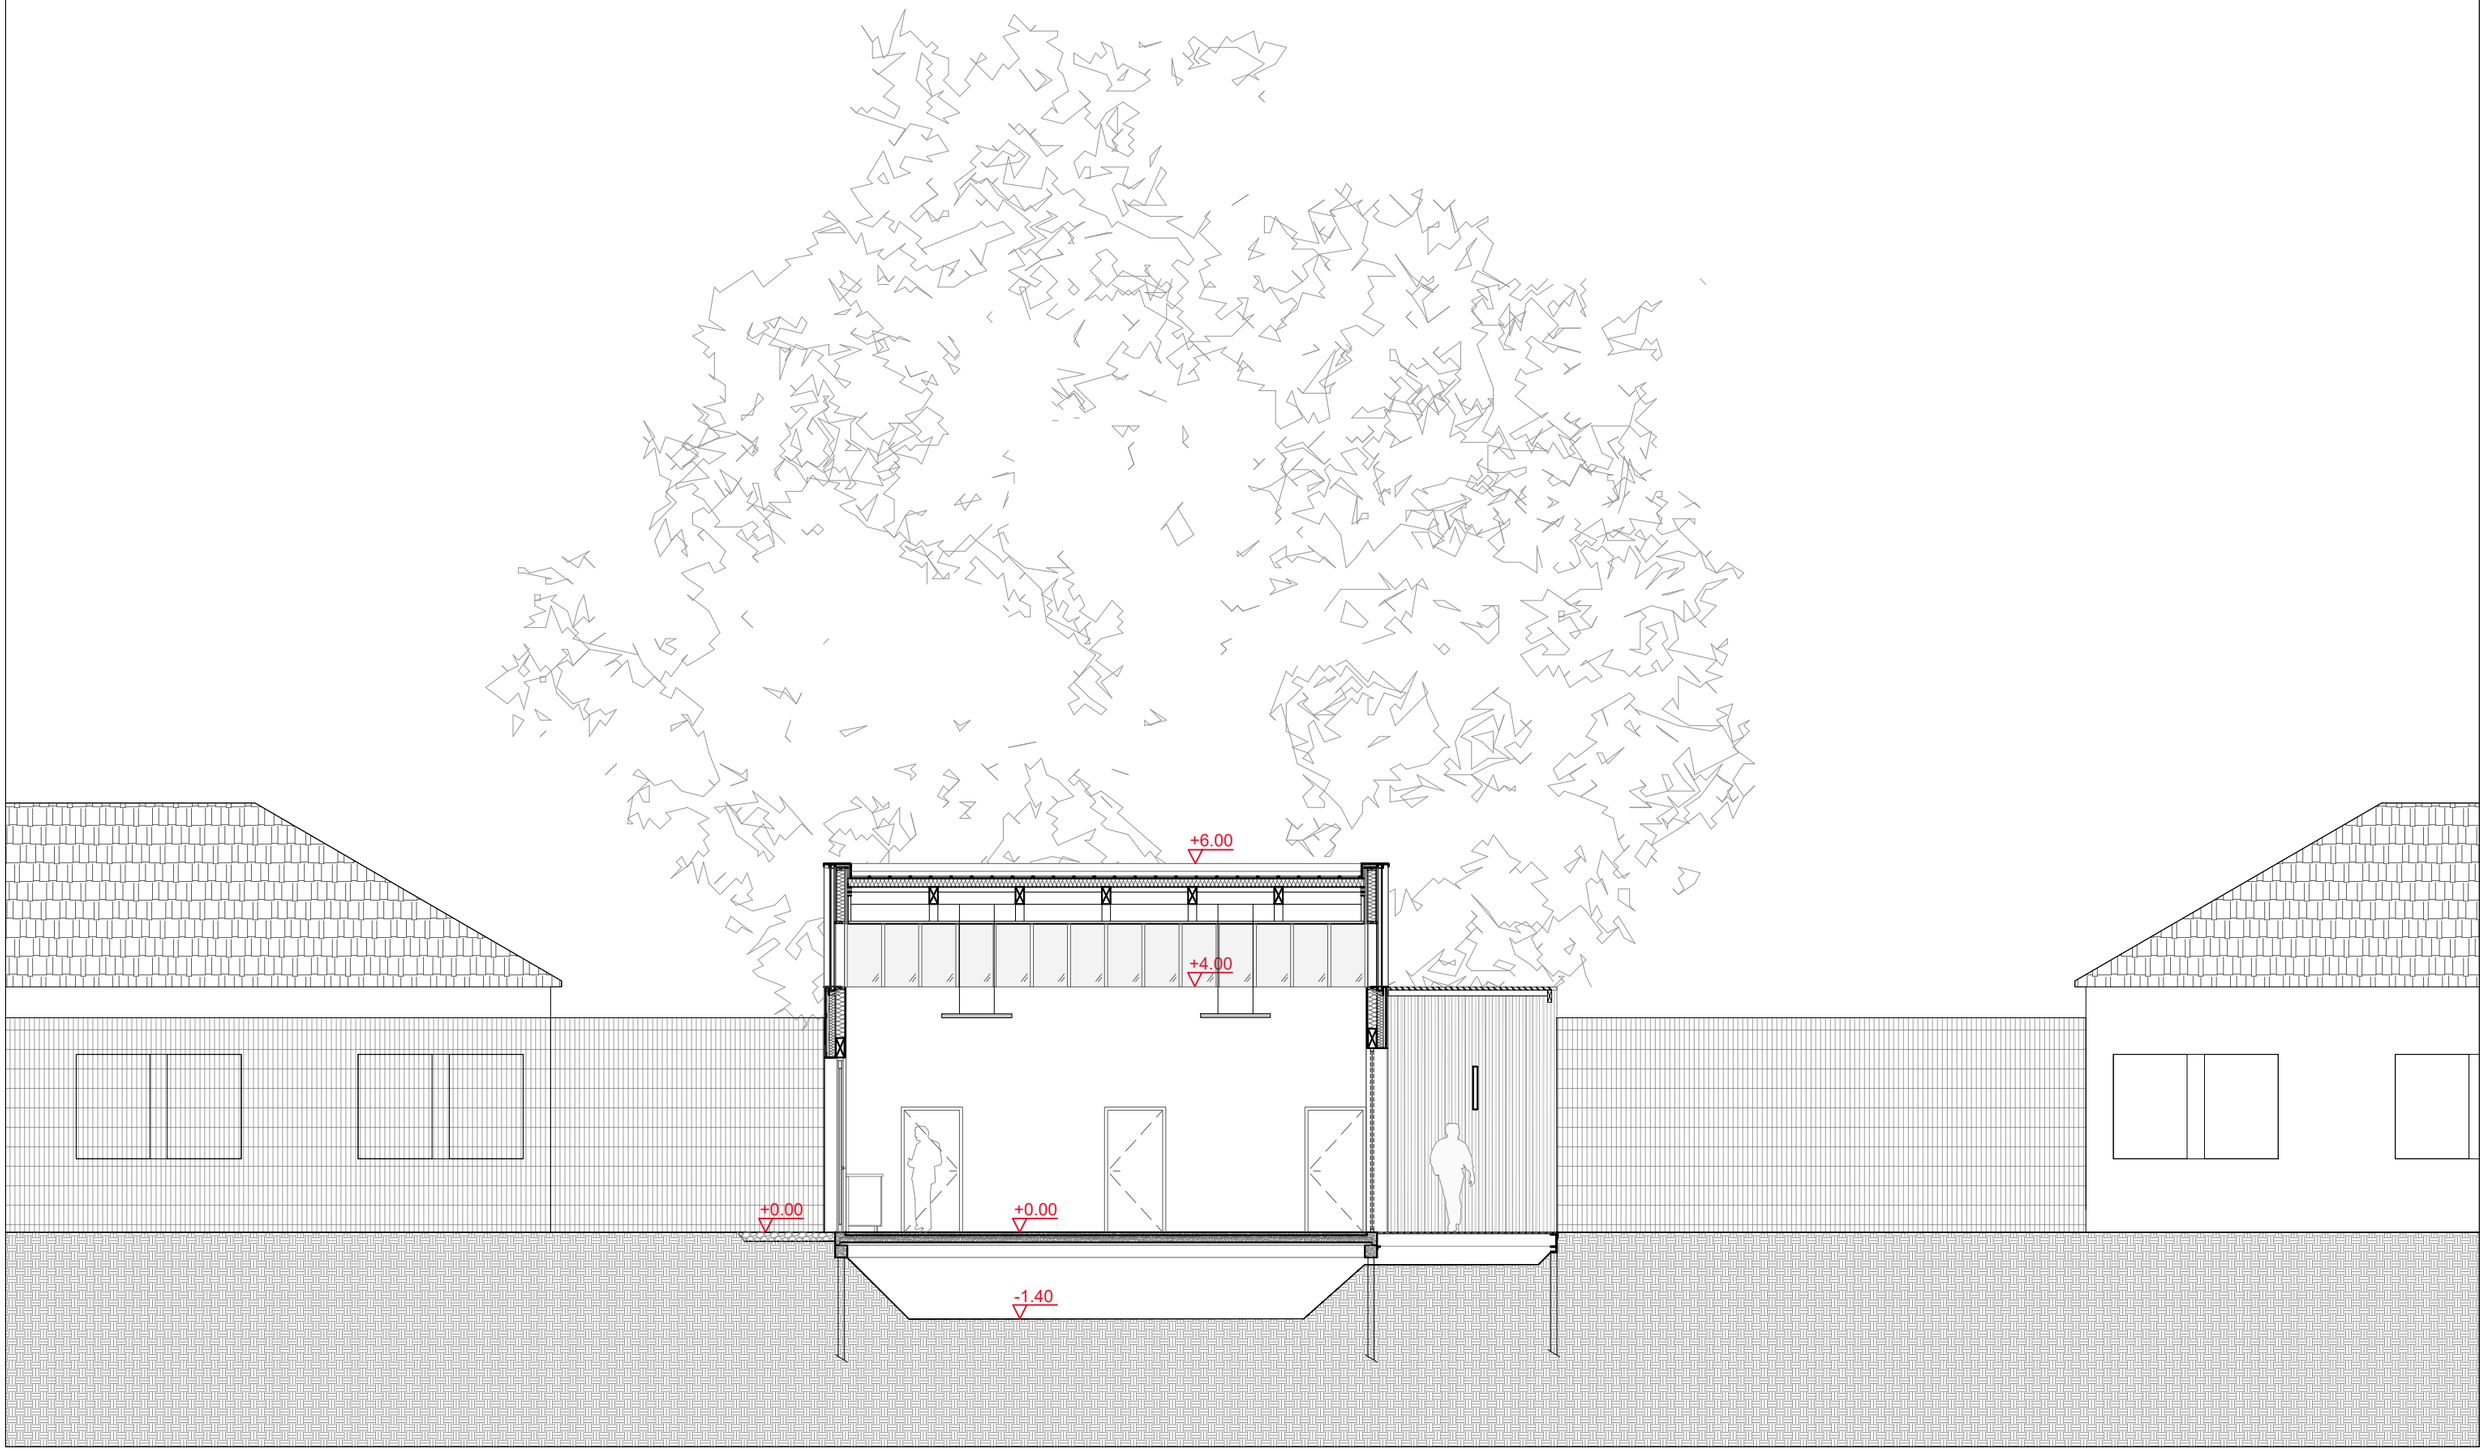

Maitre d'ouvrage
Ministère de la Justice
Secrétariat Général
Direction Interrégionale Ile-de-France
Département Immobilier de Paris IDF
1 Quai de la Corse
75181 Cedex 04, Paris
Tel : 01 44 32 75 55

ARCHITECTE MANDATAIRE
BORDAS+PEIRO ARCHITECTE
11 Place de la Nation, 75011 Paris
Tel : 09 83 26 30 09
email : bp@bordaspeiro.eu

BET STRUCTURE
BORDAS+PEIRO SAS
11 Place de la Nation, 75011 Paris
Tel : 09 83 26 30 09
email : bp@bordaspeiro.eu

INGENIERIE TECHNIQUE
AREA ETUDES
1bis rue du Champ de l'Aire, 49080 Bouchemaine
Tel : 02 41 73 05 35
email : groupearea.fpo@areaetudes.net

ECONOMISTE
EICP
30 rue Santerre, 75012 Paris
Tel : 02 51 49 26 36
email : eicp@eicp.cdr.eco

BET CUISINE
INGECOR
113 Quai Jean Péridier, 34070 Montpellier
Tel : 04 67 13 86 86
email : be.ingecor@ingecor.fr

NOTES

ORIENTATION

PROJET 143_BUR_refectoire

TITRE
A3_100_COUPE 03

PHASE
DCE

FICHIER BP_143_BUR_DCE_Coupes_Elevations.dwg


ECHELLE 1/50 - A3

0 1m

DATE 04/09/2026

LÉGENDE

LÉGENDE

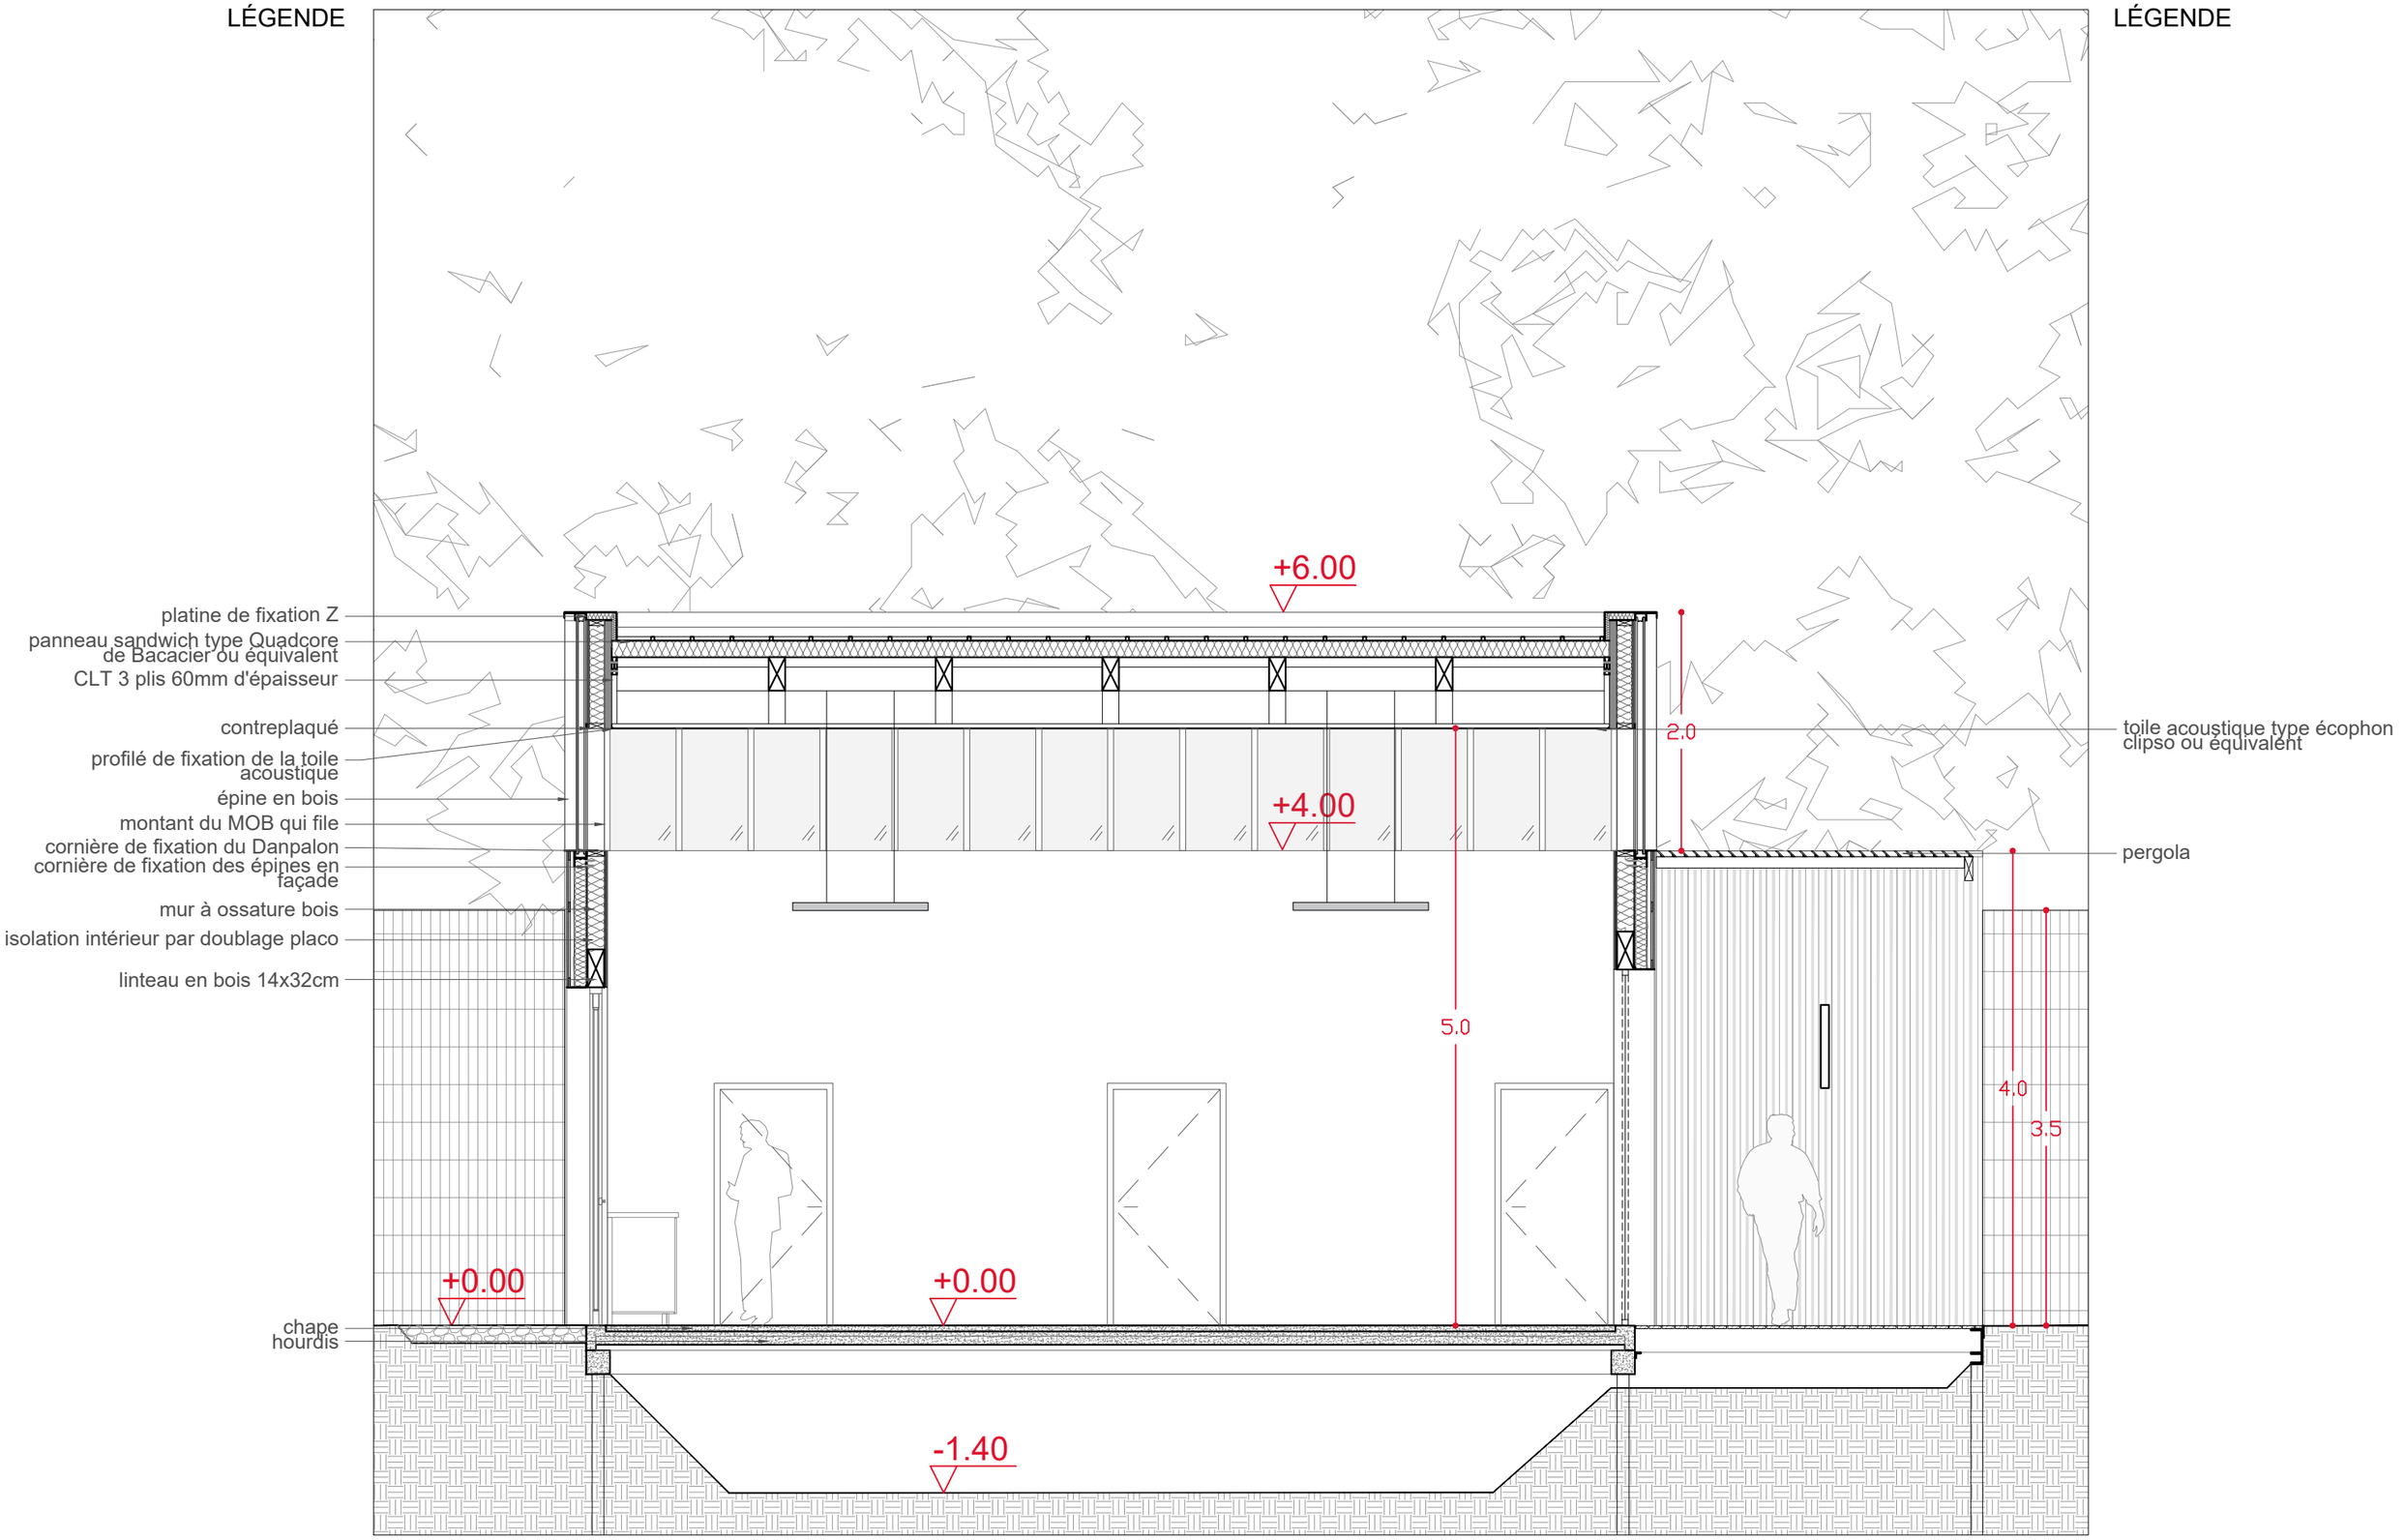

Maitre d'ouvrage
Ministère de la Justice
Secrétariat Général
Direction Interrégionale Ile-de-France
Département Immobilier de Paris IDF
1 Quai de la Corse
75181 Cedex 04, Paris
Tel : 01 44 32 75 55

ARCHITECTE MANDATAIRE
BORDAS+PEIRO ARCHITECTE
11 Place de la Nation, 75011 Paris
Tel : 09 83 26 30 09
email : bp@bordaspeiro.eu

BET STRUCTURE
BORDAS+PEIRO SAS
11 Place de la Nation, 75011 Paris
Tel : 09 83 26 30 09
email : bp@bordaspeiro.eu

INGENIERIE TECHNIQUE
AREA ETUDES
1bis rue du Champ de l'Aire, 49080 Bouchemaine
Tel : 02 41 73 05 35
email : groupearea.fpo@areaetudes.net

ECONOMISTE
EICP
30 rue Santerre, 75012 Paris
Tel : 02 51 49 26 36
email : eicp@eicp.cdr.eco

BET CUISINE
INGECOR
113 Quai Jean Péridier, 34070 Montpellier
Tel : 04 67 13 86 86
email : be.ingecor@ingecor.fr

NOTES

ORIENTATION

PROJET 143_BUR_refectoire

TITRE
A3_50_COUPE 03


PHASE
DCE


FICHIER BP_143_BUR_DCE_Coupes_Elevations.dwg

ECHELLE 1/50 - A3

0 1m

DATE 04/09/2026

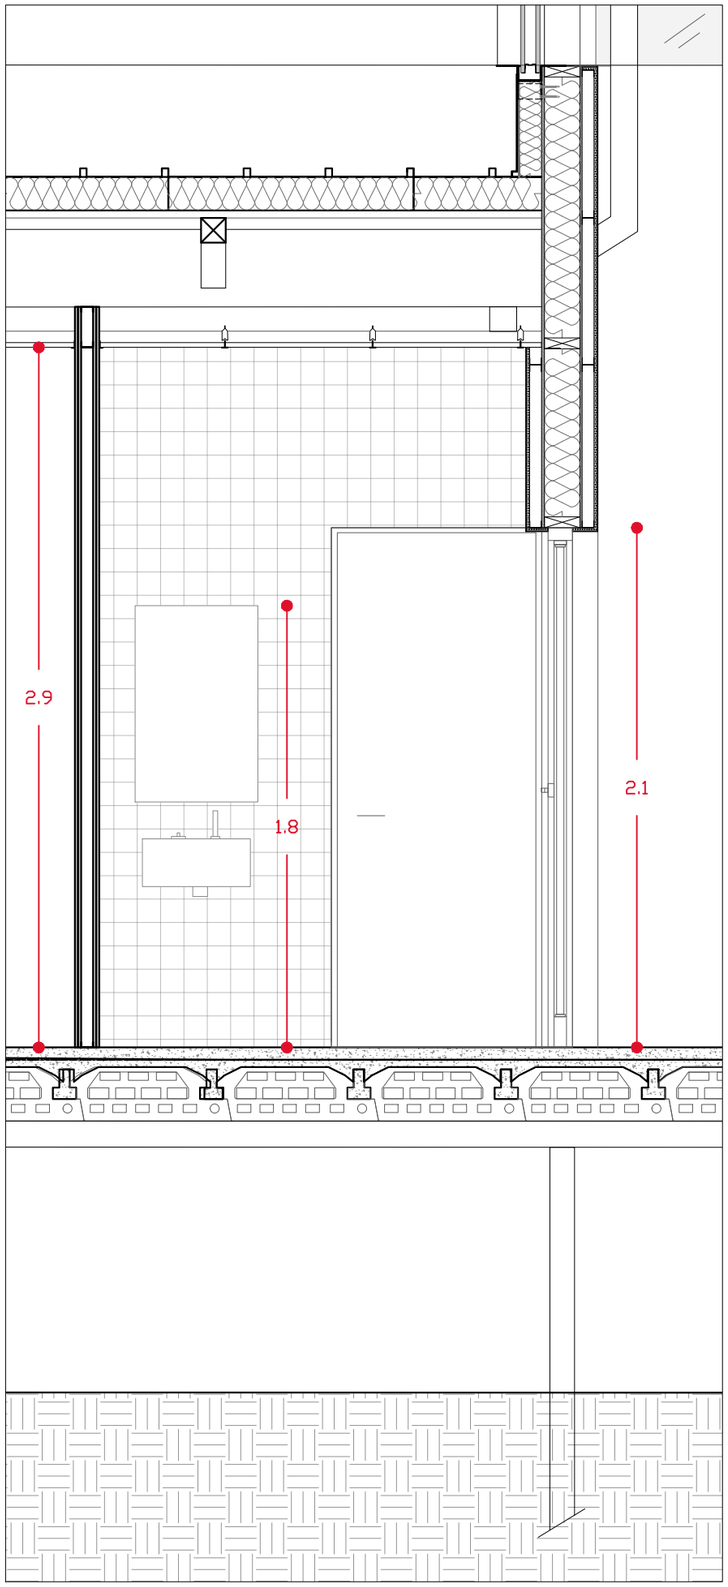

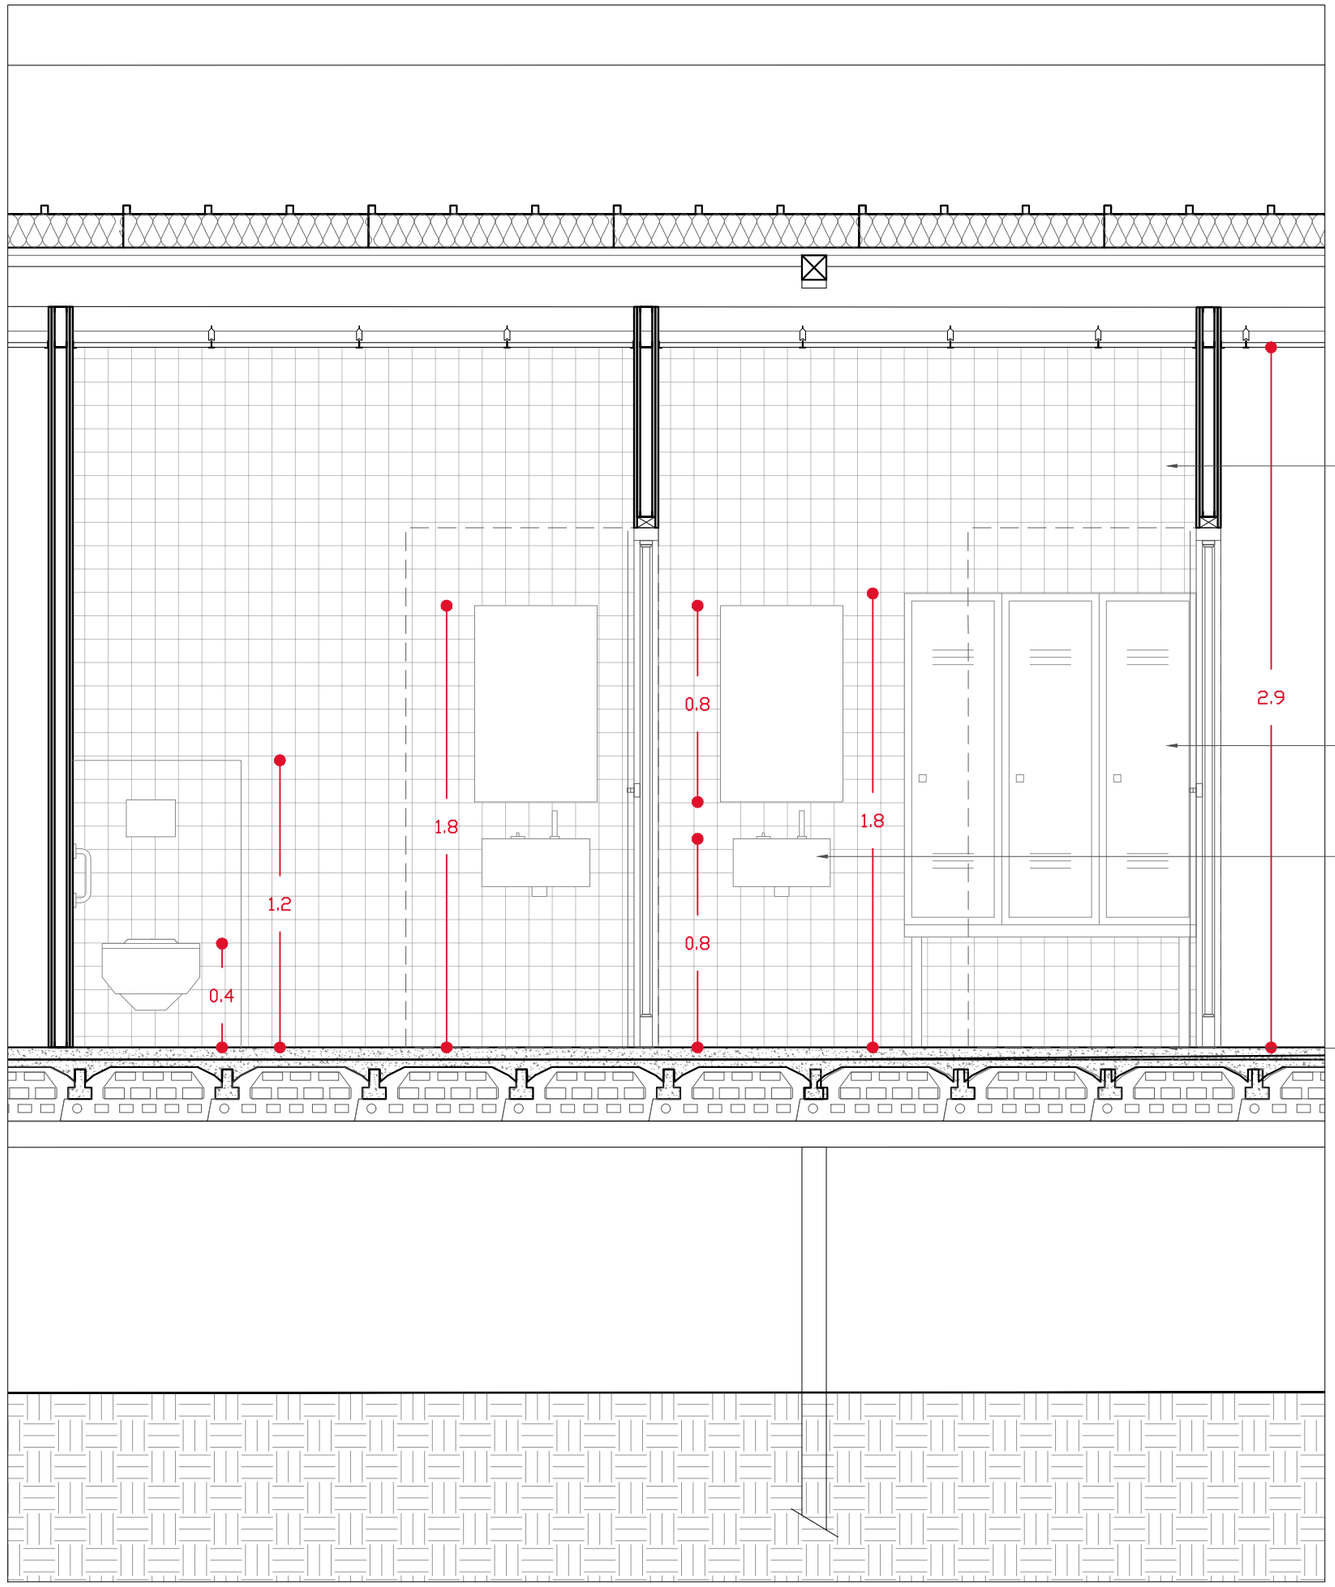

LÉGENDE

carrelage mural

armoire vestiaire suspendue avec banc

lave-mains réglementaire à commande électronique avec miroir

carrelage antidérapant de 20x20 cm

Maitre d'ouvrage
Ministère de la Justice
Secrétariat Général
Direction Interrégionale Ile-de-France
Département Immobilier de Paris IDF
1 Quai de la Corse
75181 Cedex 04, Paris
Tel : 01 44 32 75 55

ARCHITECTE MANDATAIRE
BORDAS+PEIRO ARCHITECTE
11 Place de la Nation, 75011 Paris
Tel : 09 83 26 30 09
email : bp@bordaspeiro.eu

BET STRUCTURE
BORDAS+PEIRO SAS
11 Place de la Nation, 75011 Paris
Tel : 09 83 26 30 09
email : bp@bordaspeiro.eu

INGENIERIE TECHNIQUE
AREA ETUDES
1bis rue du Champ de l'Aire, 49080 Bouchemaine
Tel : 02 41 73 05 35
email : groupearea.fpo@areaetudes.net

ECONOMISTE
EICP
30 rue Santerre, 75012 Paris
Tel : 02 51 49 26 36
email : eicp@eicp.cdr.eco

BET CUISINE
INGECOR
113 Quai Jean Péridier, 34070 Montpellier
Tel : 04 67 13 86 86
email : be.ingecor@ingecor.fr

NOTES

ORIENTATION

PROJET 143_BUR_refectoire

TITRE
A3_100_COUPE VESTIAIRES ET SANITAIRES

PHASE
DCE

FICHIER BP_143_BUR_DCE_Coupes_Elevations.dwg

ECHELLE 1/25 - A3

0 50cm

DATE 04/09/2026



Maître d'ouvrage
Ministère de la Justice
Secrétariat Général
Direction Interrégionale Ile-de-France
Département Immobilier de Paris IDF
1 Quai de la Corse
75181 Cedex 04, Paris
Tel : 01 44 32 75 55

ARCHITECTE MANDATAIRE
BORDAS+PEIRO ARCHITECTE
11 Place de la Nation, 75011 Paris
Tel : 09 83 26 30 09
email : bp@bordaspeiro.eu

BET STRUCTURE
BORDAS+PEIRO SAS
11 Place de la Nation, 75011 Paris
Tel : 09 83 26 30 09
email : bp@bordaspeiro.eu

INGENIERIE TECHNIQUE
AREA ETUDES
1bis rue du Champ de l'Aire, 49080 Bouchemaine
Tel : 02 41 73 05 35
email : groupearea.fpo@areaetudes.net

ECONOMISTE
EICP
30 rue Santerre, 75012 Paris
Tel : 02 51 49 26 36
email : eicp@eicp.cdr.eco

BET CUISINE
INGECOR
113 Quai Jean Péridier, 34070 Montpellier
Tel : 04 67 13 86 86
email : be.ingecor@ingecor.fr

NOTES

ORIENTATION

N

PROJET 143_BUR_refectoire

TITRE
A3_Point de vue - Axonométrie

PHASE
DCE

DATE 04/09/2026



Maître d'ouvrage
Ministère de la Justice
Secrétariat Général
Direction Interrégionale Ile-de-France
Département Immobilier de Paris IDF
1 Quai de la Corse
75181 Cedex 04, Paris
Tel : 01 44 32 75 55

ARCHITECTE MANDATAIRE
BORDAS+PEIRO ARCHITECTE
11 Place de la Nation, 75011 Paris
Tel : 09 83 26 30 09
email : bp@bordaspeiro.eu

BET STRUCTURE
BORDAS+PEIRO SAS
11 Place de la Nation, 75011 Paris
Tel : 09 83 26 30 09
email : bp@bordaspeiro.eu

INGENIERIE TECHNIQUE
AREA ETUDES
1bis rue du Champ de l'Aire, 49080 Bouchemaine
Tel : 02 41 73 05 35
email : groupearea.fpo@areaetudes.net

ECONOMISTE
EICP
30 rue Santerre, 75012 Paris
Tel : 02 51 49 26 36
email : eicp@eicp.cdr.eco

BET CUISINE
INGECOR
113 Quai Jean Péridier, 34070 Montpellier
Tel : 04 67 13 86 86
email : be.ingecor@ingecor.fr

NOTES

ORIENTATION

PROJET 143_BUR_refectoire

TITRE
A3_Point de vue proche

PHASE
DCE

DATE 04/09/2026



Maitre d'ouvrage
Ministère de la Justice
Secrétariat Général
Direction Interrégionale Ile-de-France
Département Immobilier de Paris IDF
1 Quai de la Corse
75181 Cedex 04, Paris
Tel : 01 44 32 75 55

ARCHITECTE MANDATAIRE
BORDAS+PEIRO ARCHITECTE
11 Place de la Nation, 75011 Paris
Tel : 09 83 26 30 09
email : bp@bordaspeiro.eu

BET STRUCTURE
BORDAS+PEIRO SAS
11 Place de la Nation, 75011 Paris
Tel : 09 83 26 30 09
email : bp@bordaspeiro.eu

INGENIERIE TECHNIQUE
AREA ETUDES
1bis rue du Champ de l'Aire, 49080 Bouchemaine
Tel : 02 41 73 05 35
email : groupearea.fpo@areaetudes.net

ECONOMISTE
EICP
30 rue Santerre, 75012 Paris
Tel : 02 51 49 26 36
email : eicp@eicp.cdr.eco

BET CUISINE
INGECOR
113 Quai Jean Péridier, 34070 Montpellier
Tel : 04 67 13 86 86
email : be.ingecor@ingecor.fr

NOTES

ORIENTATION

PROJET 143_BUR_refectoire


TITRE
A3_Point de vue lointain

PHASE
DCE

DATE 04/09/2026

DCE

Répérage des réseaux

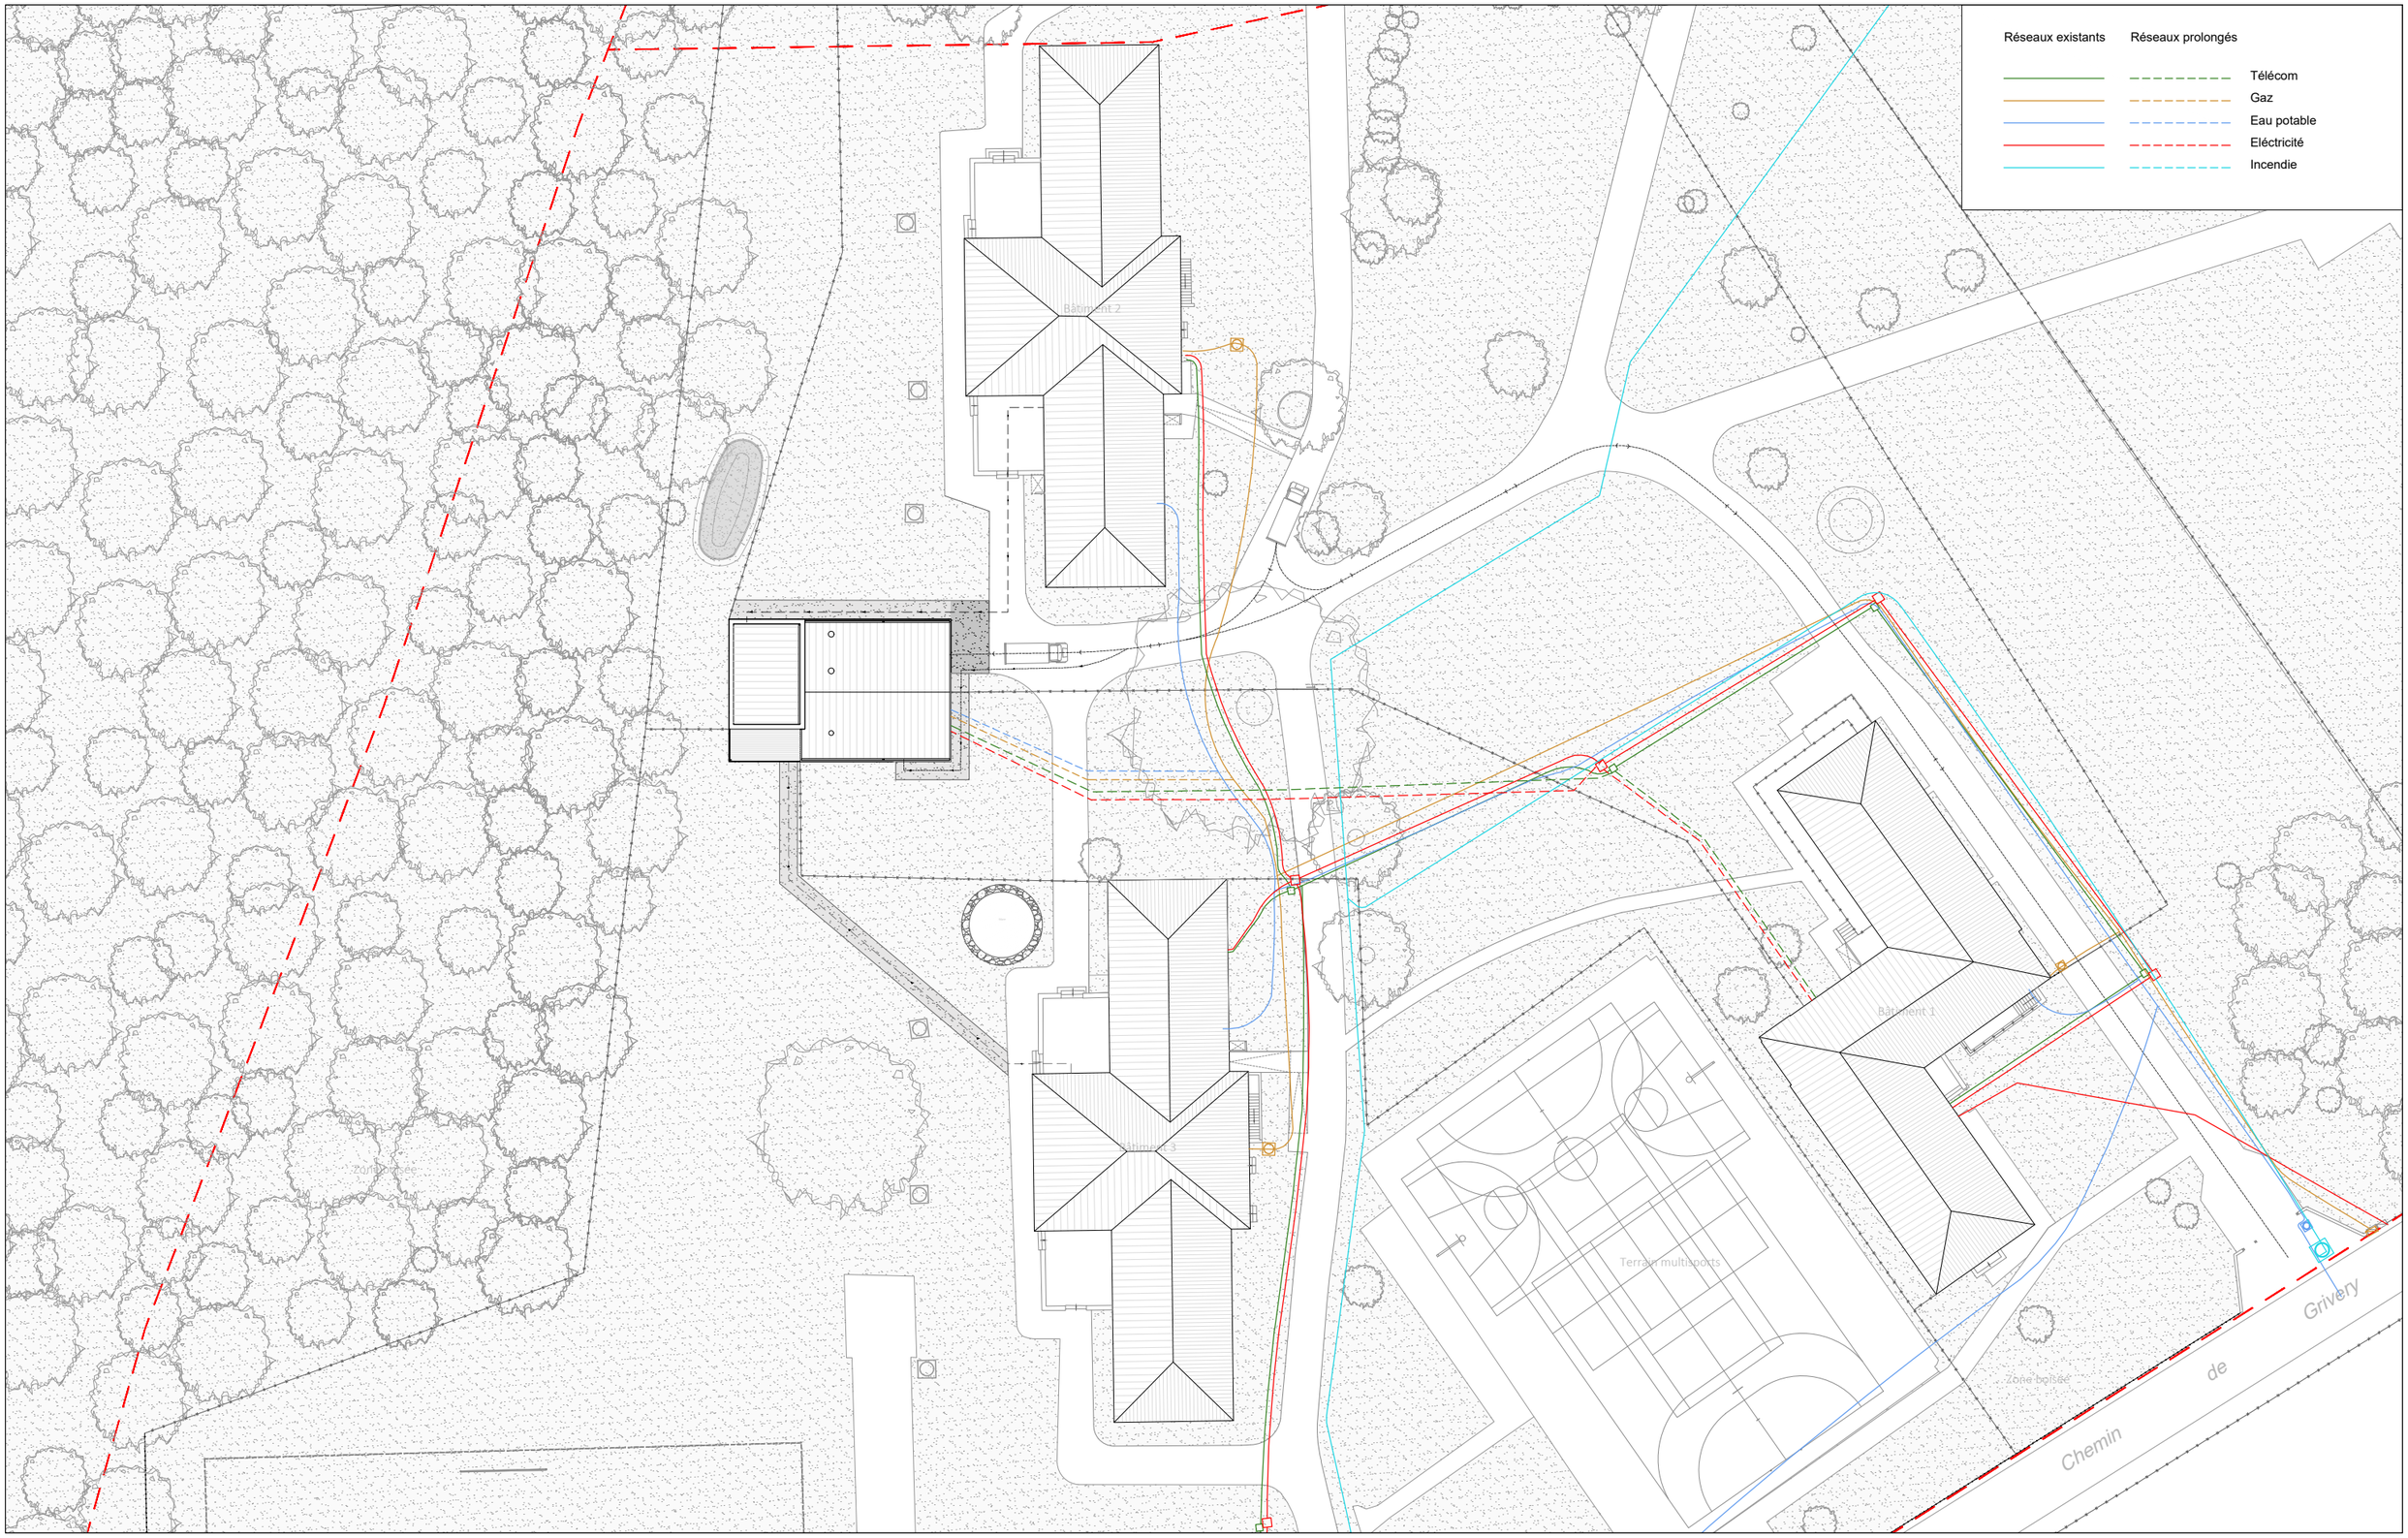

Maitre d'ouvrage
Ministère de la Justice
Secrétariat Général
Direction Interrégionale Ile-de-France
Département Immobilier de Paris IDF
1 Quai de la Corse
75181 Cedex 04, Paris
Tel : 01 44 32 75 55

ARCHITECTE MANDATAIRE
BORDAS+PEIRO ARCHITECTE
11 Place de la Nation, 75011 Paris
Tel : 09 83 26 30 09
email : bp@bordaspeiro.eu

BET STRUCTURE
BORDAS+PEIRO SAS
11 Place de la Nation, 75011 Paris
Tel : 09 83 26 30 09
email : bp@bordaspeiro.eu

INGENIERIE TECHNIQUE
AREA ETUDES
1bis rue du Champ de l'Aire, 49080 Bouchemaine
Tel : 02 41 73 05 35
email : groupearea.fpo@areaetudes.net

ECONOMISTE
EICP
30 rue Santerre, 75012 Paris
Tel : 02 51 49 26 36
email : eicp@eicp.cdr.eco

BET CUISINE
INGECOR
113 Quai Jean Péridier, 34070 Montpellier
Tel : 04 67 13 86 86
email : be.ingecor@ingecor.fr

NOTES

ORIENTATION

N

PROJET 143_BUR_refectoire

TITRE
A3_500_PLAN RÉSEAUX


PHASE
DCE

FICHIER BP_143_BUR_DCE_PLN_plan masse.dwg

ECHELLE 1/500 - A3

0 10m

DATE 04/09/2026

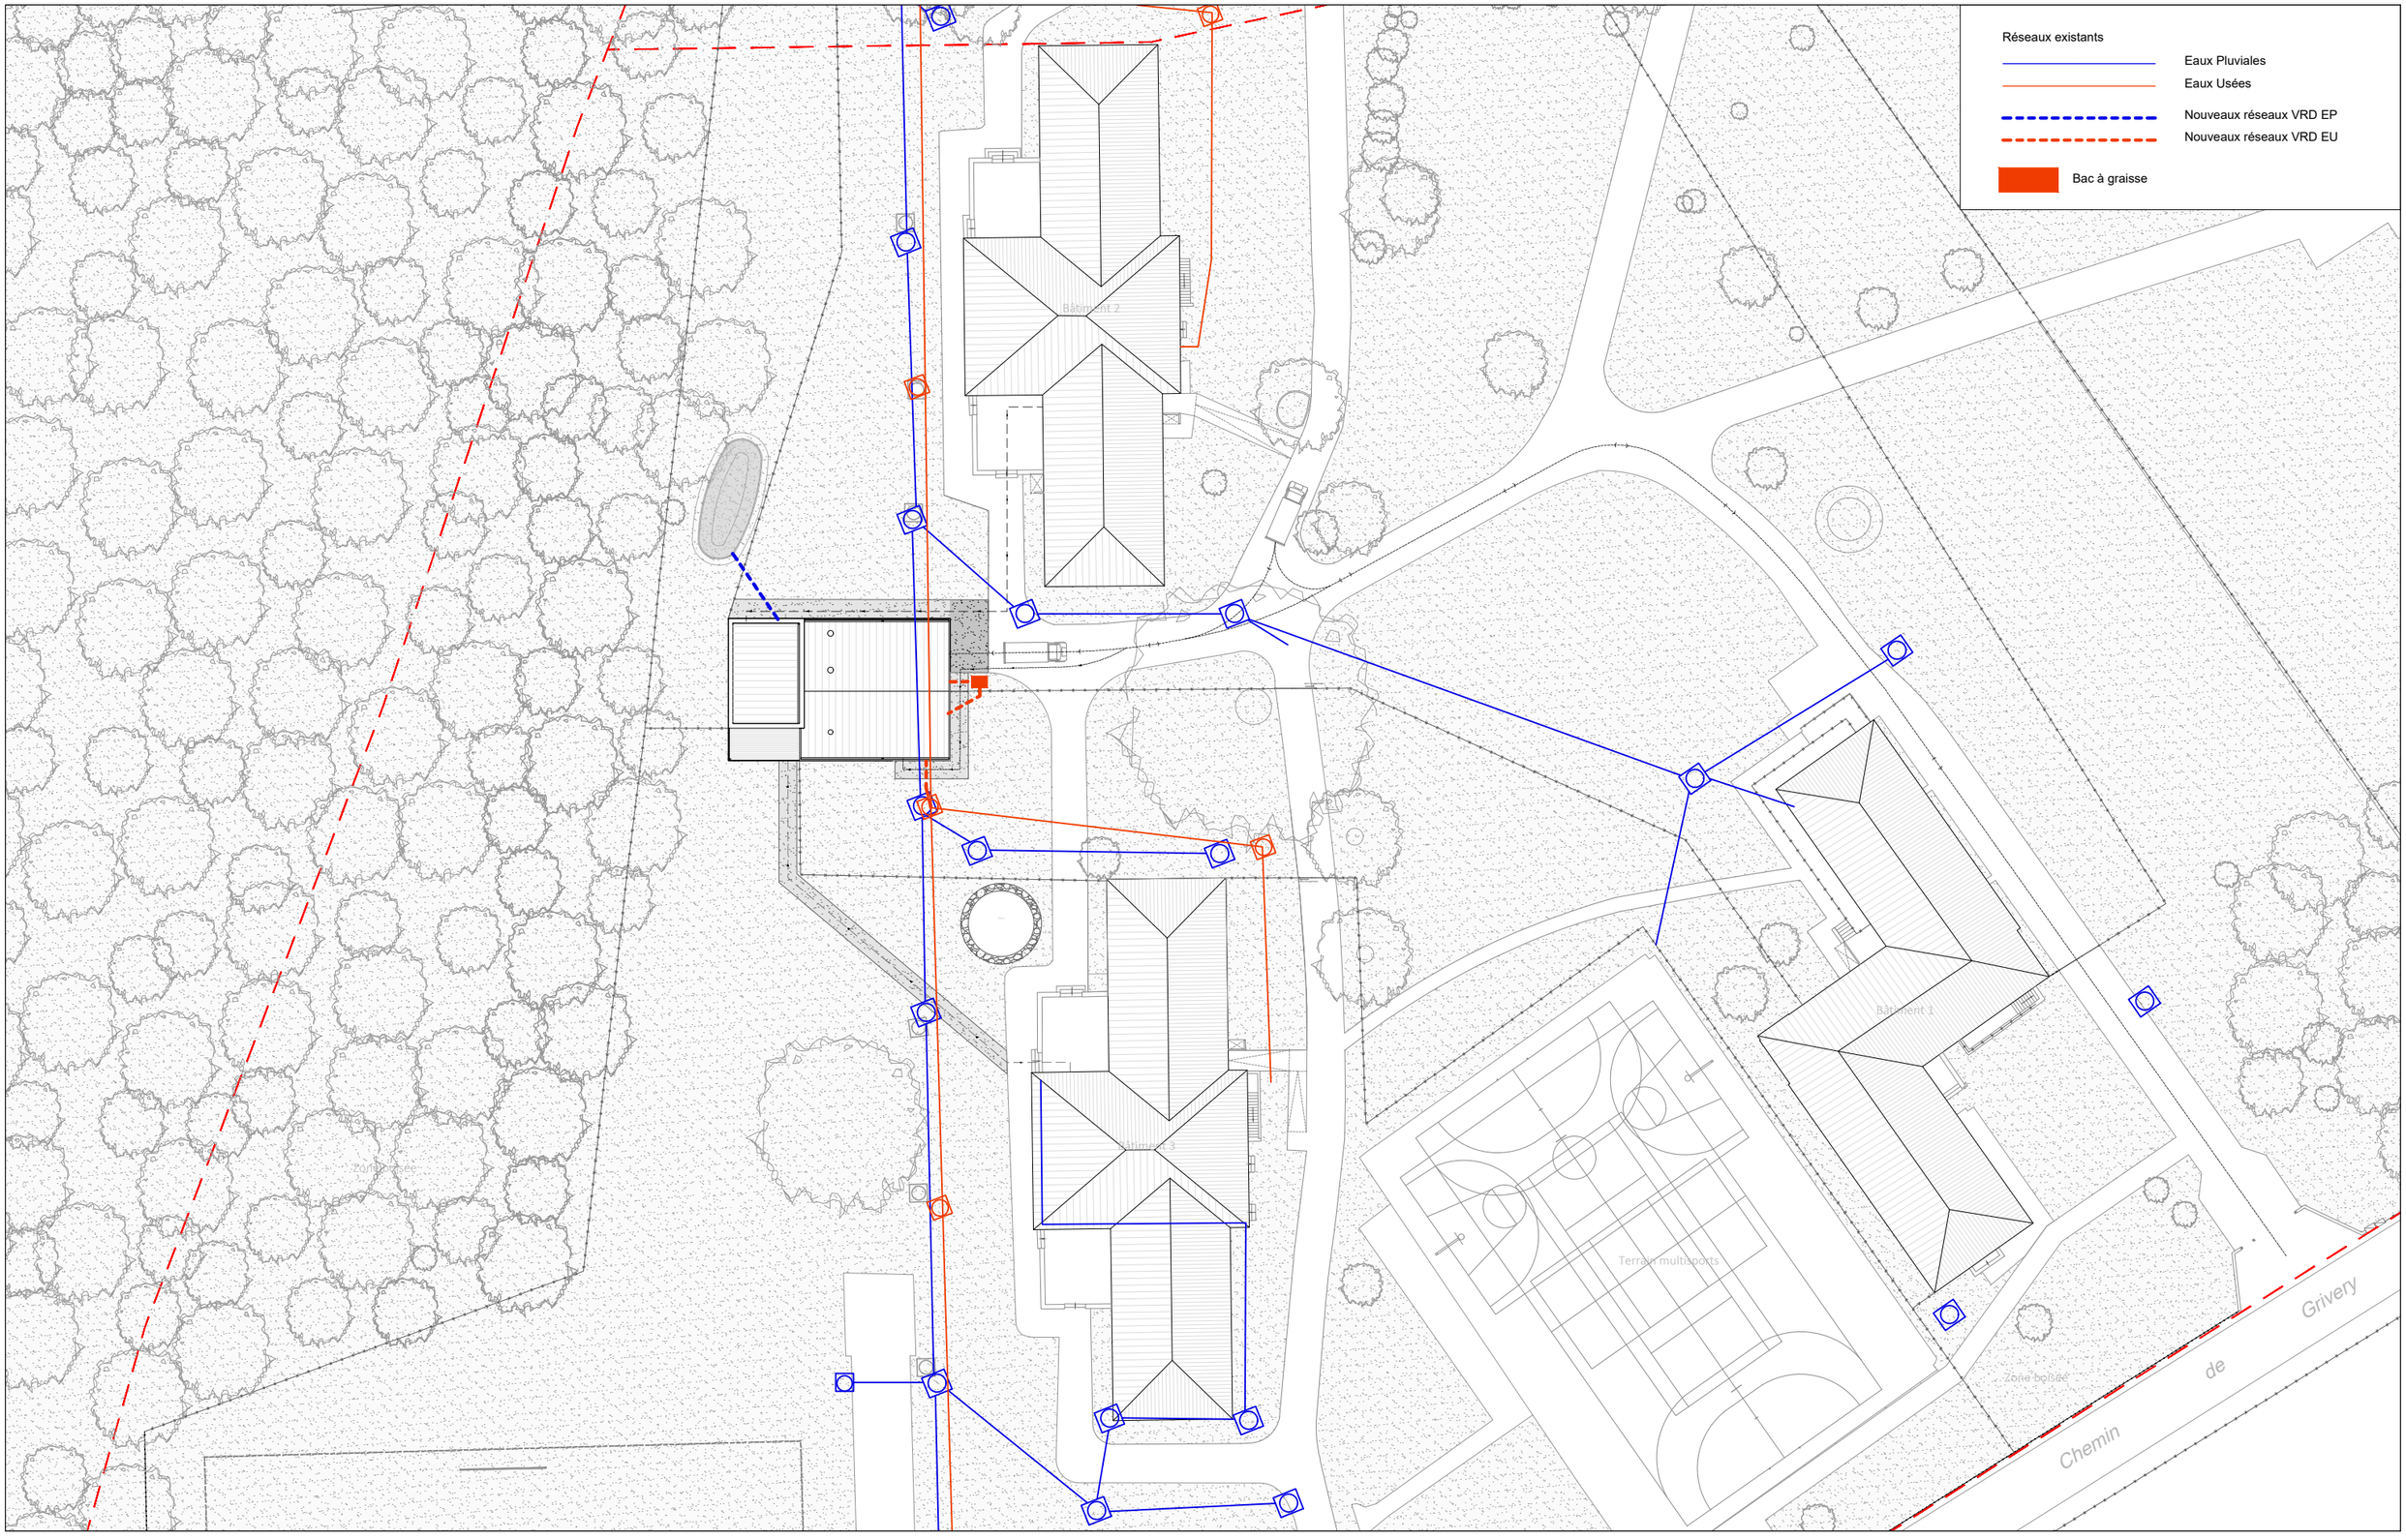

Maitre d'ouvrage
Ministère de la Justice
Secrétariat Général
Direction Interrégionale Ile-de-France
Département Immobilier de Paris IDF
1 Quai de la Corse
75181 Cedex 04, Paris
Tel : 01 44 32 75 55

ARCHITECTE MANDATAIRE
BORDAS+PEIRO ARCHITECTE
11 Place de la Nation, 75011 Paris
Tel : 09 83 26 30 09
email : bp@bordaspeiro.eu

BET STRUCTURE
BORDAS+PEIRO SAS
11 Place de la Nation, 75011 Paris
Tel : 09 83 26 30 09
email : bp@bordaspeiro.eu

INGENIERIE TECHNIQUE
AREA ETUDES
1bis rue du Champ de l'Aire, 49080 Bouchemaine
Tel : 02 41 73 05 35
email : groupearea.fpo@areaetudes.net

ECONOMISTE
EICP
30 rue Santerre, 75012 Paris
Tel : 02 51 49 26 36
email : eicp@eicp.cdr.eco

BET CUISINE
INGECOR
113 Quai Jean Péridier, 34070 Montpellier
Tel : 04 67 13 86 86
email : be.ingecor@ingecor.fr

NOTES

ORIENTATION
N

PROJET 143_BUR_refectoire

TITRE
A3_500_PLAN EP ET EU (HORS RÉSEAUX SOUS DALLAGE)

PHASE
DCE


FICHIER BP_143_BUR_DCE_PLN_plan masse.dwg

ECHELLE 1/500 - A3 0 10m

DATE 04/09/2026

DCE

Répérage

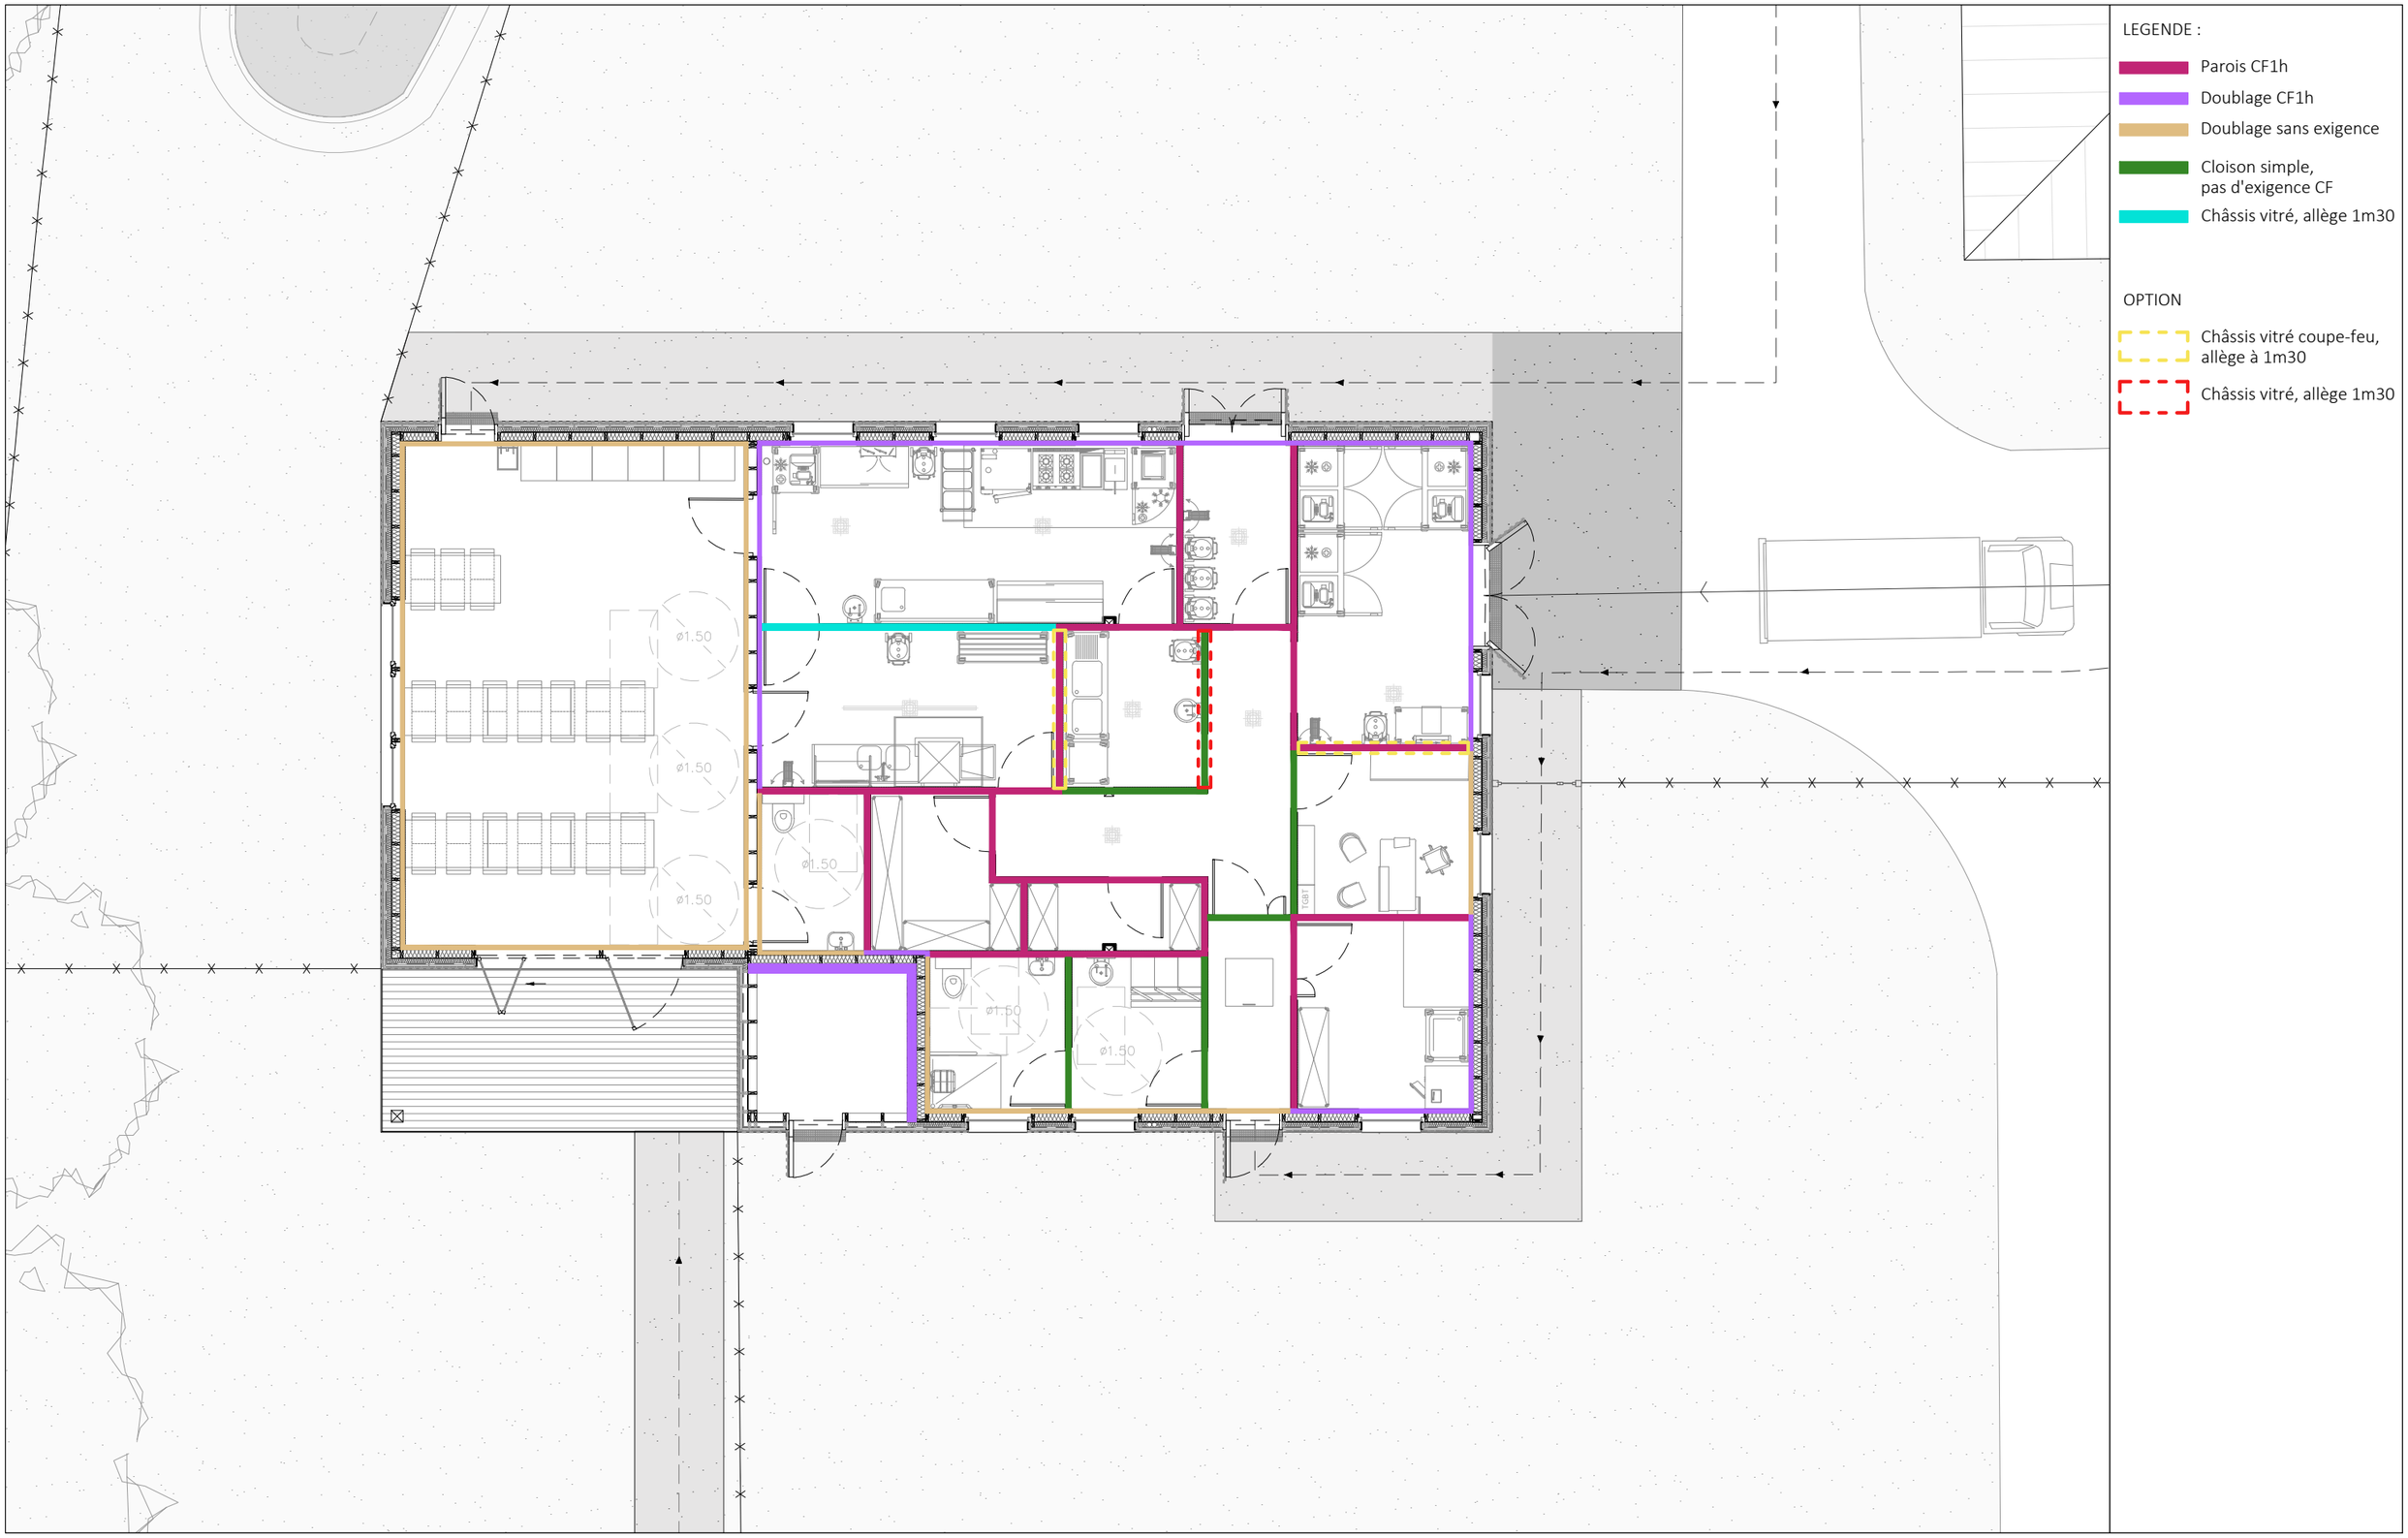

Maître d'ouvrage
Ministère de la Justice
Secrétariat Général
Direction Interrégionale Ile-de-France
Département Immobilier de Paris IDF
1 Quai de la Corse
75181 Cedex 04, Paris
Tel : 01 40 33 75 55

ARCHITECTE MANDATAIRE
BORDAS+PEIRO ARCHITECTE
11 Place de la Nation, 75011 Paris
Tel : 09 83 26 30 09
email : bp@bordaspeiro.eu

BET STRUCTURE
BORDAS+PEIRO SAS
11 Place de la Nation, 75011 Paris
Tel : 09 83 26 30 09
email : bp@bordaspeiro.eu

INGENIERIE TECHNIQUE
AREA ETUDES
1bis rue du Champ de l'Aire, 49080 Bouchemaine
Tel : 02 41 73 05 35
email : groupearea.fpo@areaetudes.net

ECONOMISTE
EICP
30 rue Santerre, 75012 Paris
Tel : 02 51 49 26 36
email : eicp@eicp.cdr.eco

BET CUISINE
INGECOR
113 Quai Jean Péridier, 34070 Montpellier
Tel : 04 67 13 86 86
email : be.ingecor@ingecor.fr

NOTES

ORIENTATION
N

PROJET 143_BUR_refectoire


TITRE
A3_100_PLAN REZ-DE-CHAUSSÉE_REPÉRAGE CF

PHASE
DCE

FICHIER BP_143_BUR_DCE_PLN_plan rez-de-chaussée.dwg

ECHELLE 1/100 - A3 0 2m

DATE 04/09/2026

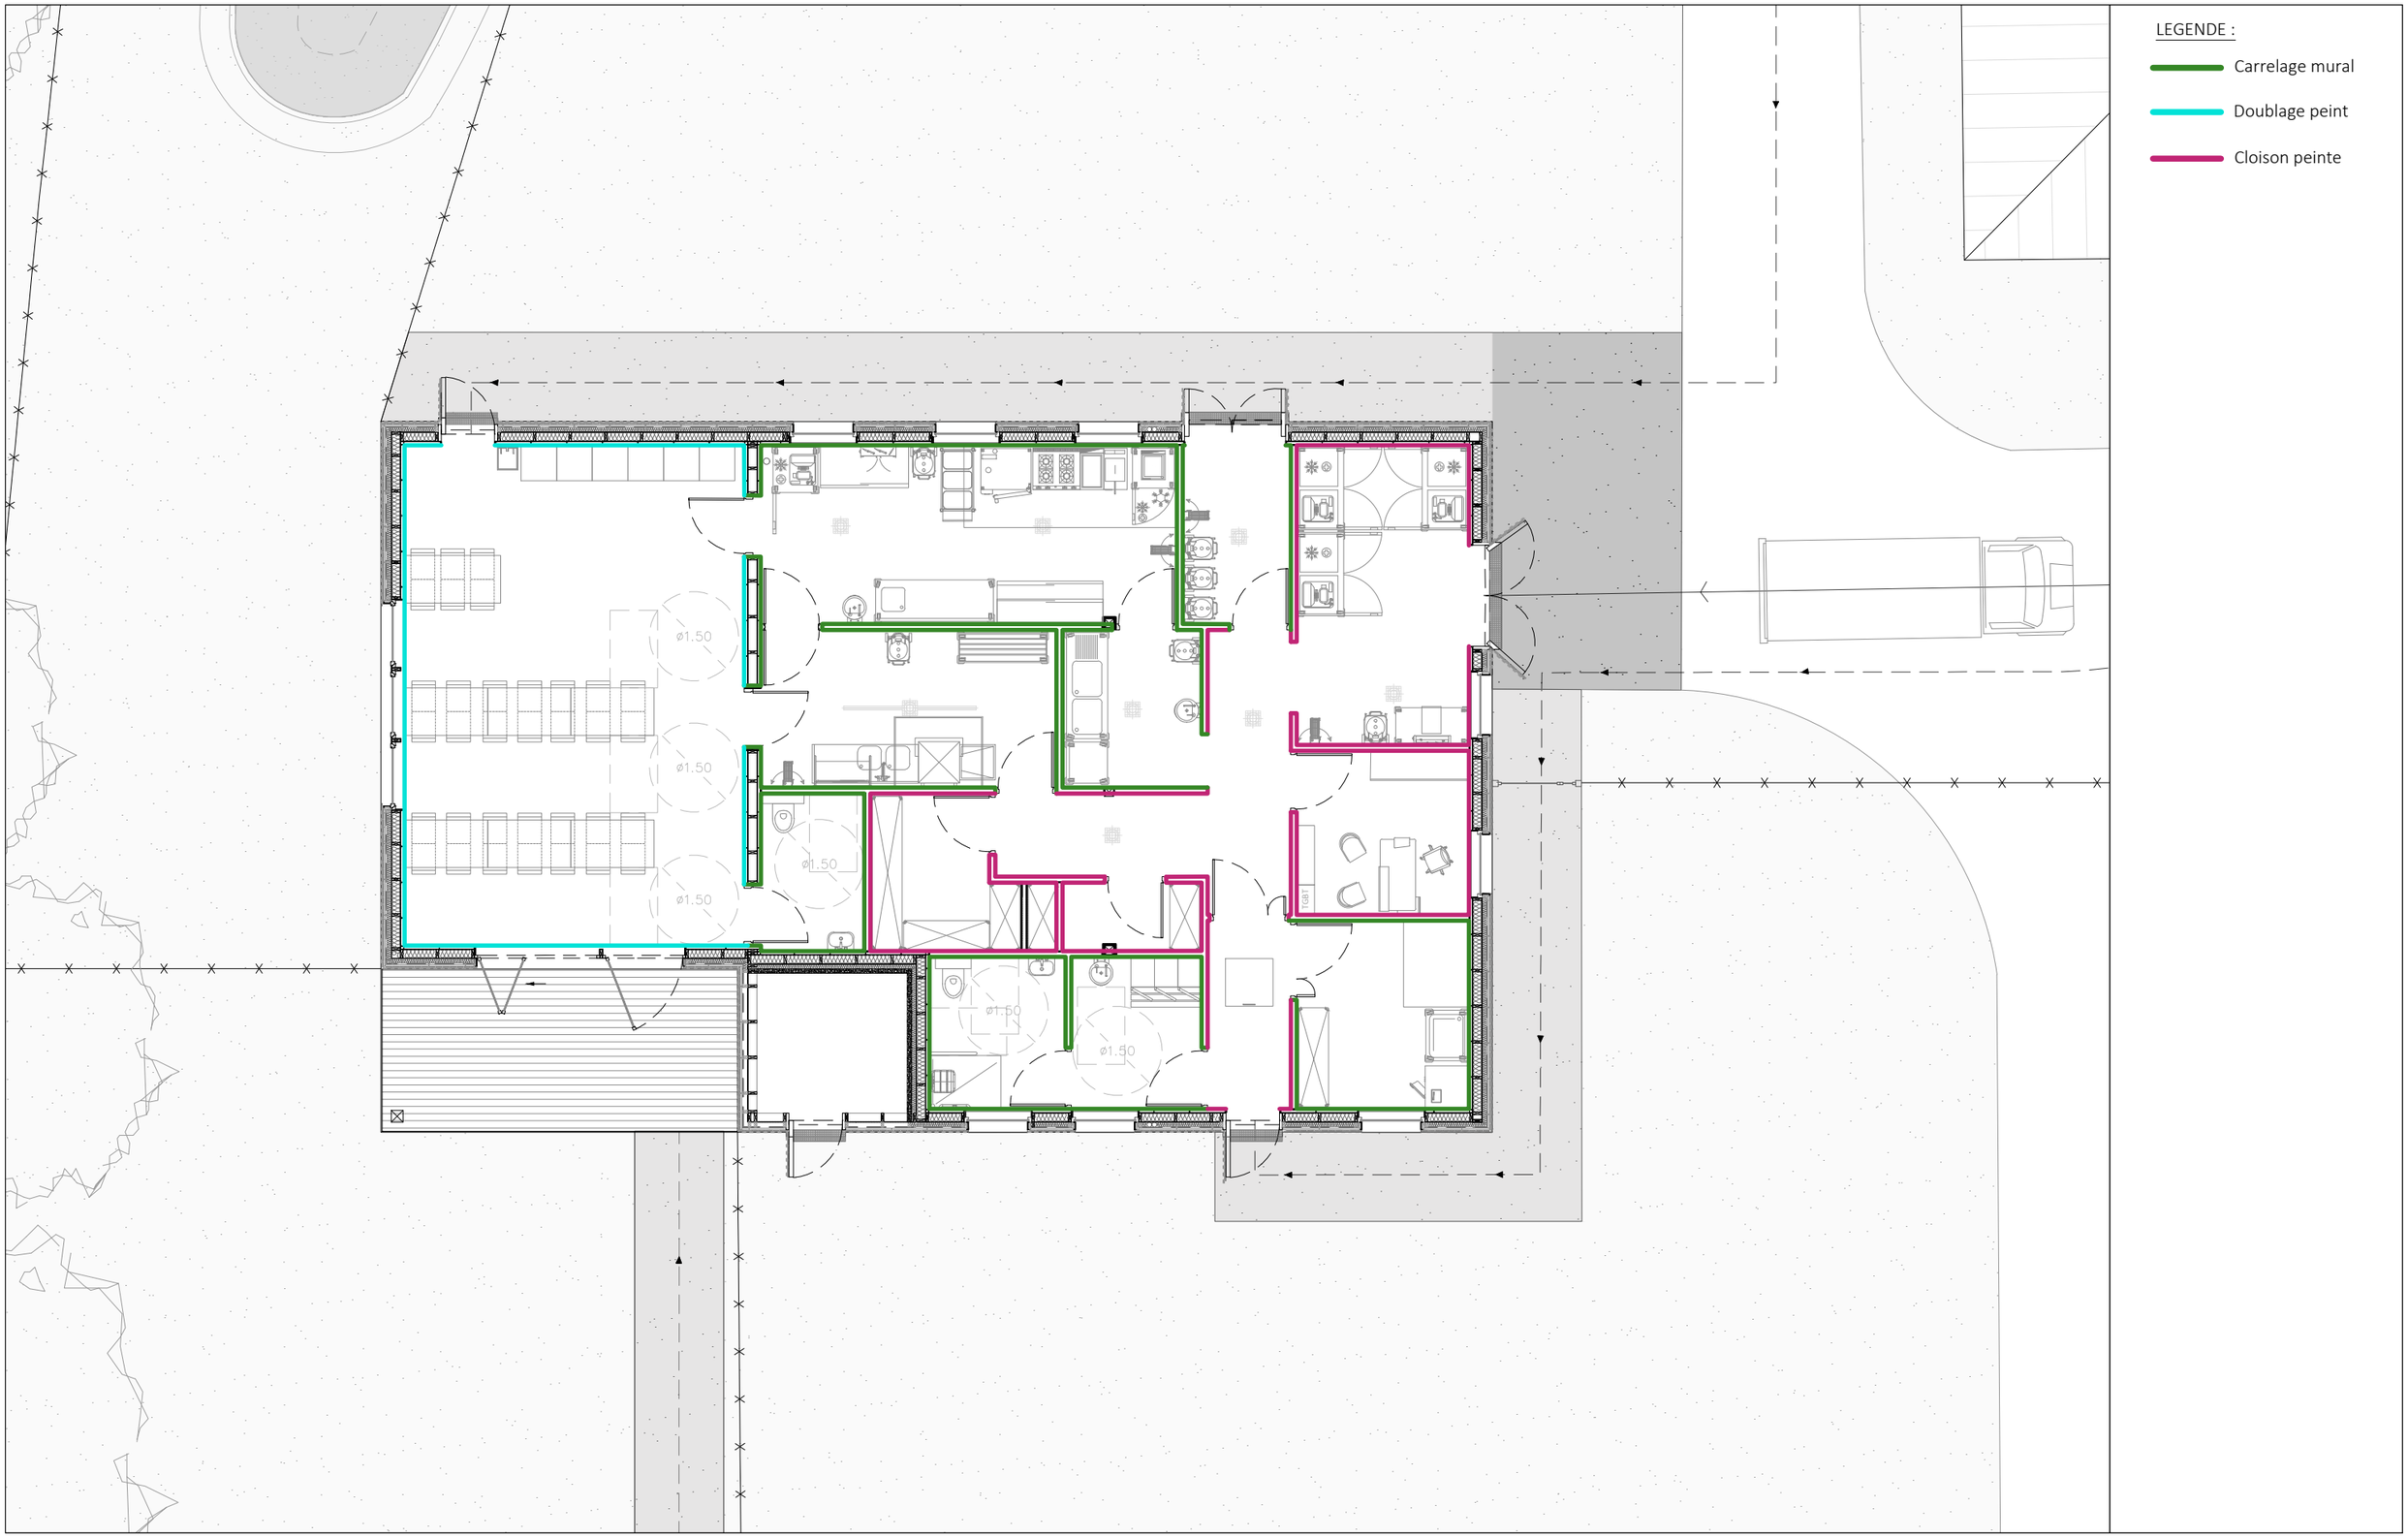

Maitre d'ouvrage
Ministère de la Justice
Secrétariat Général
Direction Interrégionale Ile-de-France
Département Immobilier de Paris IDF
1 Quai de la Corse
75181 Cedex 04, Paris
Tel : 01 40 33 75 55

ARCHITECTE MANDATAIRE
BORDAS+PEIRO ARCHITECTE
11 Place de la Nation, 75011 Paris
Tel : 09 83 26 30 09
email : bp@bordaspeiro.eu

BET STRUCTURE
BORDAS+PEIRO SAS
11 Place de la Nation, 75011 Paris
Tel : 09 83 26 30 09
email : bp@bordaspeiro.eu

INGENIERIE TECHNIQUE
AREA ETUDES
1bis rue du Champ de l'Aire, 49080 Bouchemaine
Tel : 02 41 73 05 35
email : groupearea.fpo@areaetudes.net

ECONOMISTE
EICP
30 rue Santerre, 75012 Paris
Tel : 02 51 49 26 36
email : eicp@eicp.cdr.eco

BET CUISINE
INGECOR
113 Quai Jean Péridier, 34070 Montpellier
Tel : 04 67 13 86 86
email : be.ingecor@ingecor.fr

NOTES

ORIENTATION
N

PROJET 143_BUR_refectoire


TITRE
A3_100_PLAN REZ-DE-CHAUSSÉE_REPÉRAGE MUR

PHASE
DCE

FICHIER BP_143_BUR_DCE_PLN_plan rez-de-chaussée.dwg

ECHELLE 1/100 - A3

DATE 04/09/2026

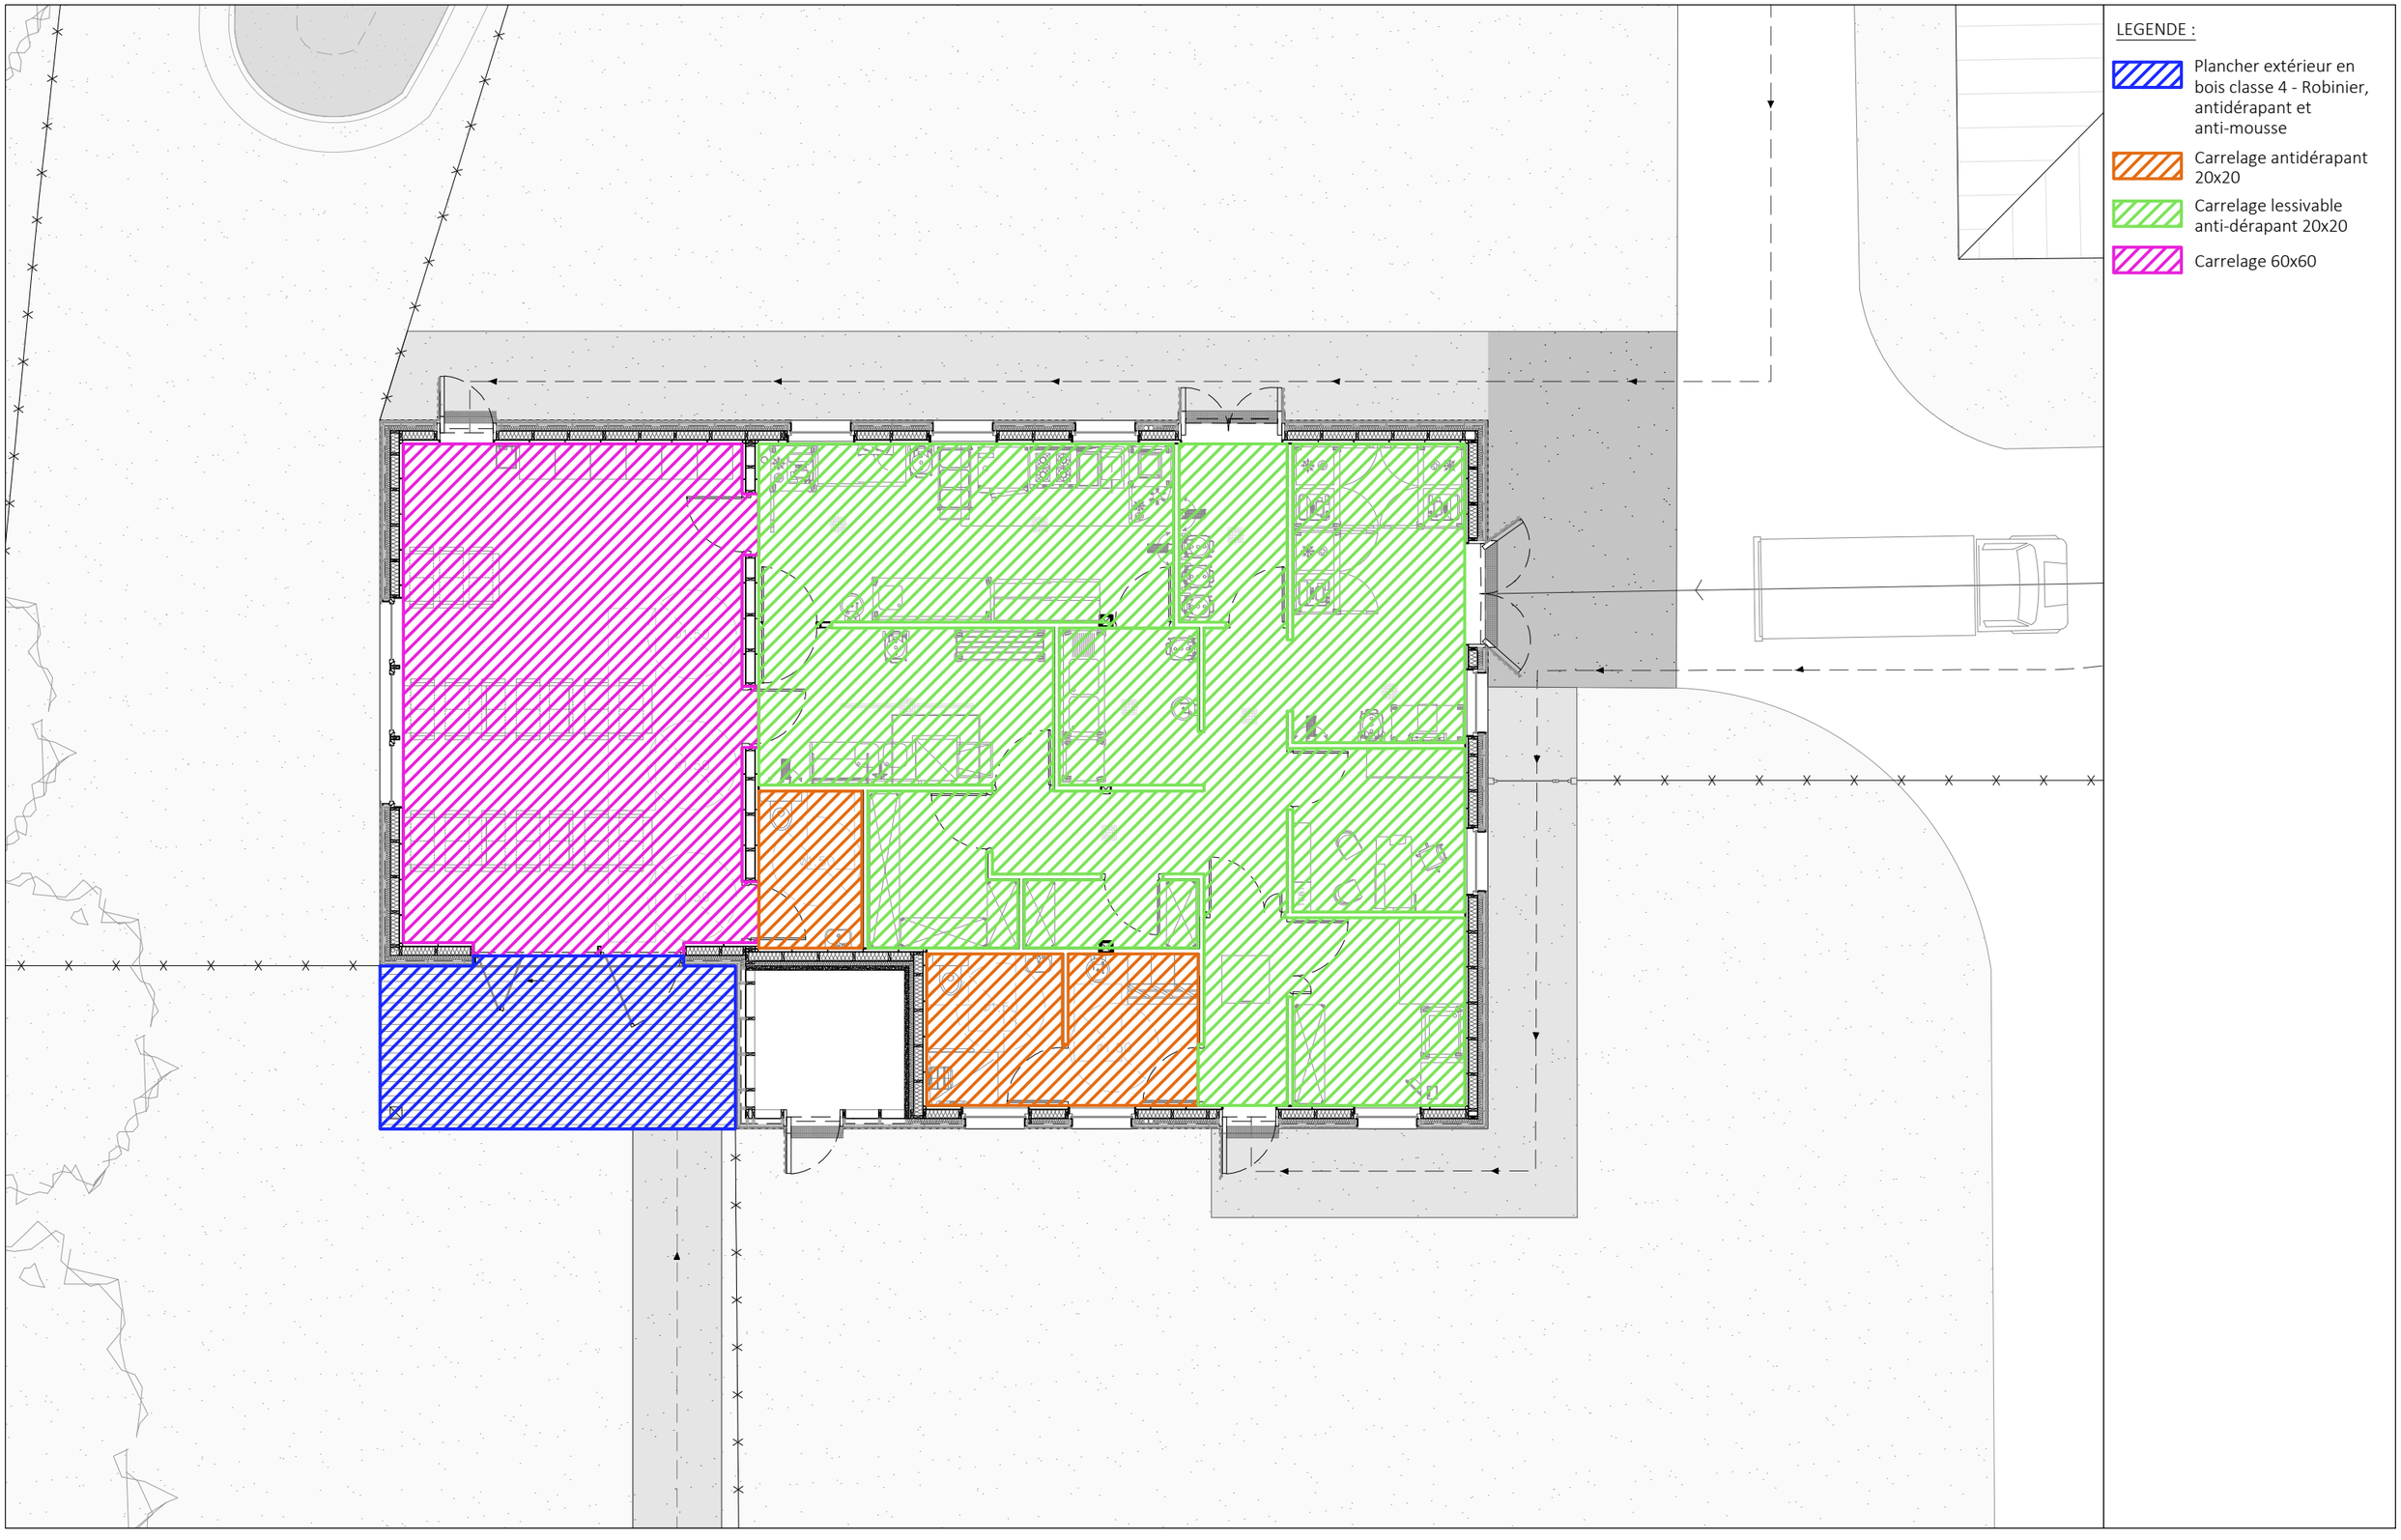

Maitre d'ouvrage
Ministère de la Justice
Secrétariat Général
Direction Interrégionale Ile-de-France
Département Immobilier de Paris IDF
1 Quai de la Corse
75181 Cedex 04, Paris
Tel : 01 40 33 75 55

ARCHITECTE MANDATAIRE
BORDAS+PEIRO ARCHITECTE
11 Place de la Nation, 75011 Paris
Tel : 09 83 26 30 09
email : bp@bordaspeiro.eu

BET STRUCTURE
BORDAS+PEIRO SAS
11 Place de la Nation, 75011 Paris
Tel : 09 83 26 30 09
email : bp@bordaspeiro.eu

INGENIERIE TECHNIQUE
AREA ETUDES
1bis rue du Champ de l'Aire, 49080 Bouchemaine
Tel : 02 41 73 05 35
email : groupearea.fpo@areaetudes.net

ECONOMISTE
EICP
30 rue Santerre, 75012 Paris
Tel : 02 51 49 26 36
email : eicp@eicp.cdr.eco

BET CUISINE
INGECOR
113 Quai Jean Péridier, 34070 Montpellier
Tel : 04 67 13 86 86
email : be.ingecor@ingecor.fr

NOTES

ORIENTATION
N

PROJET 143_BUR_refectoire


TITRE
A3_100_PLAN REZ-DE-CHAUSSÉE_REPÉRAGE SOL

PHASE
DCE

FICHIER BP_143_BUR_DCE_PLN_plan rez-de-chaussée.dwg

ECHELLE 1/100 - A3

DATE 04/09/2026

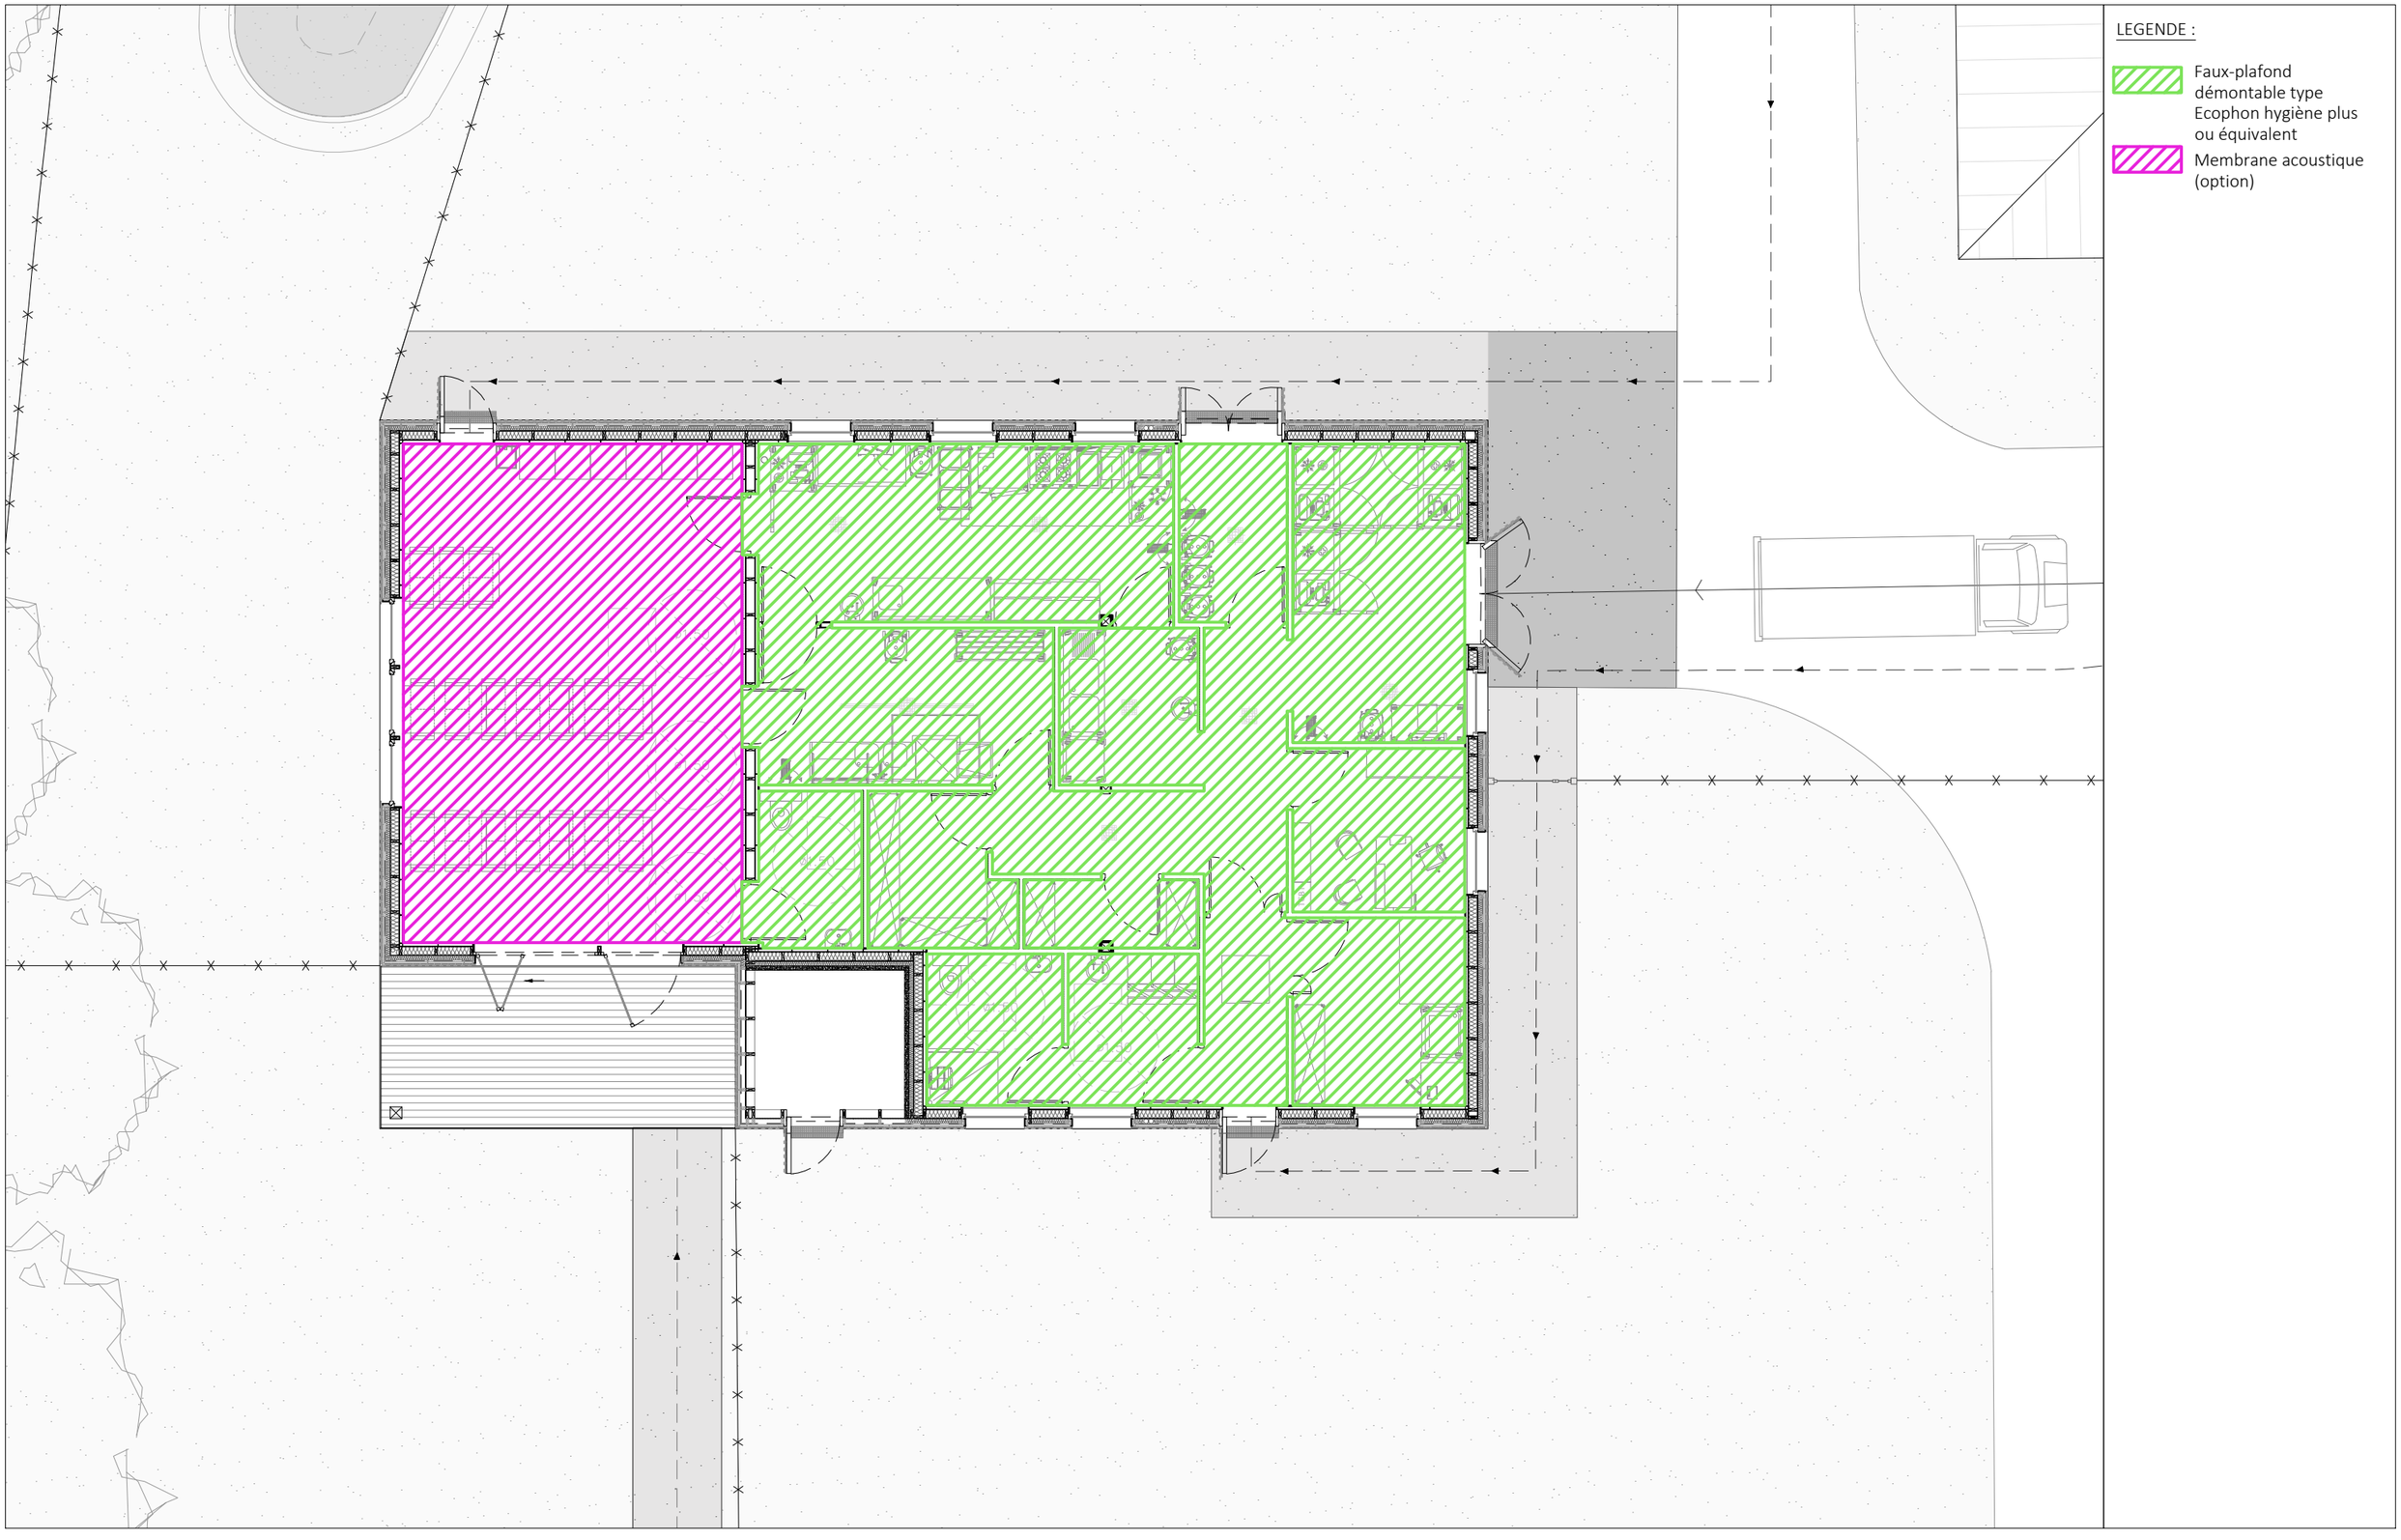

Maitre d'ouvrage
Ministère de la Justice
Secrétariat Général
Direction Interrégionale Ile-de-France
Département Immobilier de Paris IDF
1 Quai de la Corse
75181 Cedex 04, Paris
Tel : 01 40 33 75 55

ARCHITECTE MANDATAIRE
BORDAS+PEIRO ARCHITECTE
11 Place de la Nation, 75011 Paris
Tel : 09 83 26 30 09
email : bp@bordaspeiro.eu

BET STRUCTURE
BORDAS+PEIRO SAS
11 Place de la Nation, 75011 Paris
Tel : 09 83 26 30 09
email : bp@bordaspeiro.eu

INGENIERIE TECHNIQUE
AREA ETUDES
1bis rue du Champ de l'Aire, 49080 Bouchemaine
Tel : 02 41 73 05 35
email : groupearea.fpo@areaetudes.net

ECONOMISTE
EICP
30 rue Santerre, 75012 Paris
Tel : 02 51 49 26 36
email : eicp@eicp.cdr.eco

BET CUISINE
INGECOR
113 Quai Jean Péridier, 34070 Montpellier
Tel : 04 67 13 86 86
email : be.ingecor@ingecor.fr

NOTES

ORIENTATION
N

PROJET 143_BUR_refectoire


TITRE
A3_100_PLAN REZ-DE-CHAUSSÉE_REPÉRAGE PLAFOND

PHASE
DCE

FICHIER BP_143_BUR_DCE_PLN_plan rez-de-chaussée.dwg

ECHELLE 1/100 - A3

DATE 04/09/2026

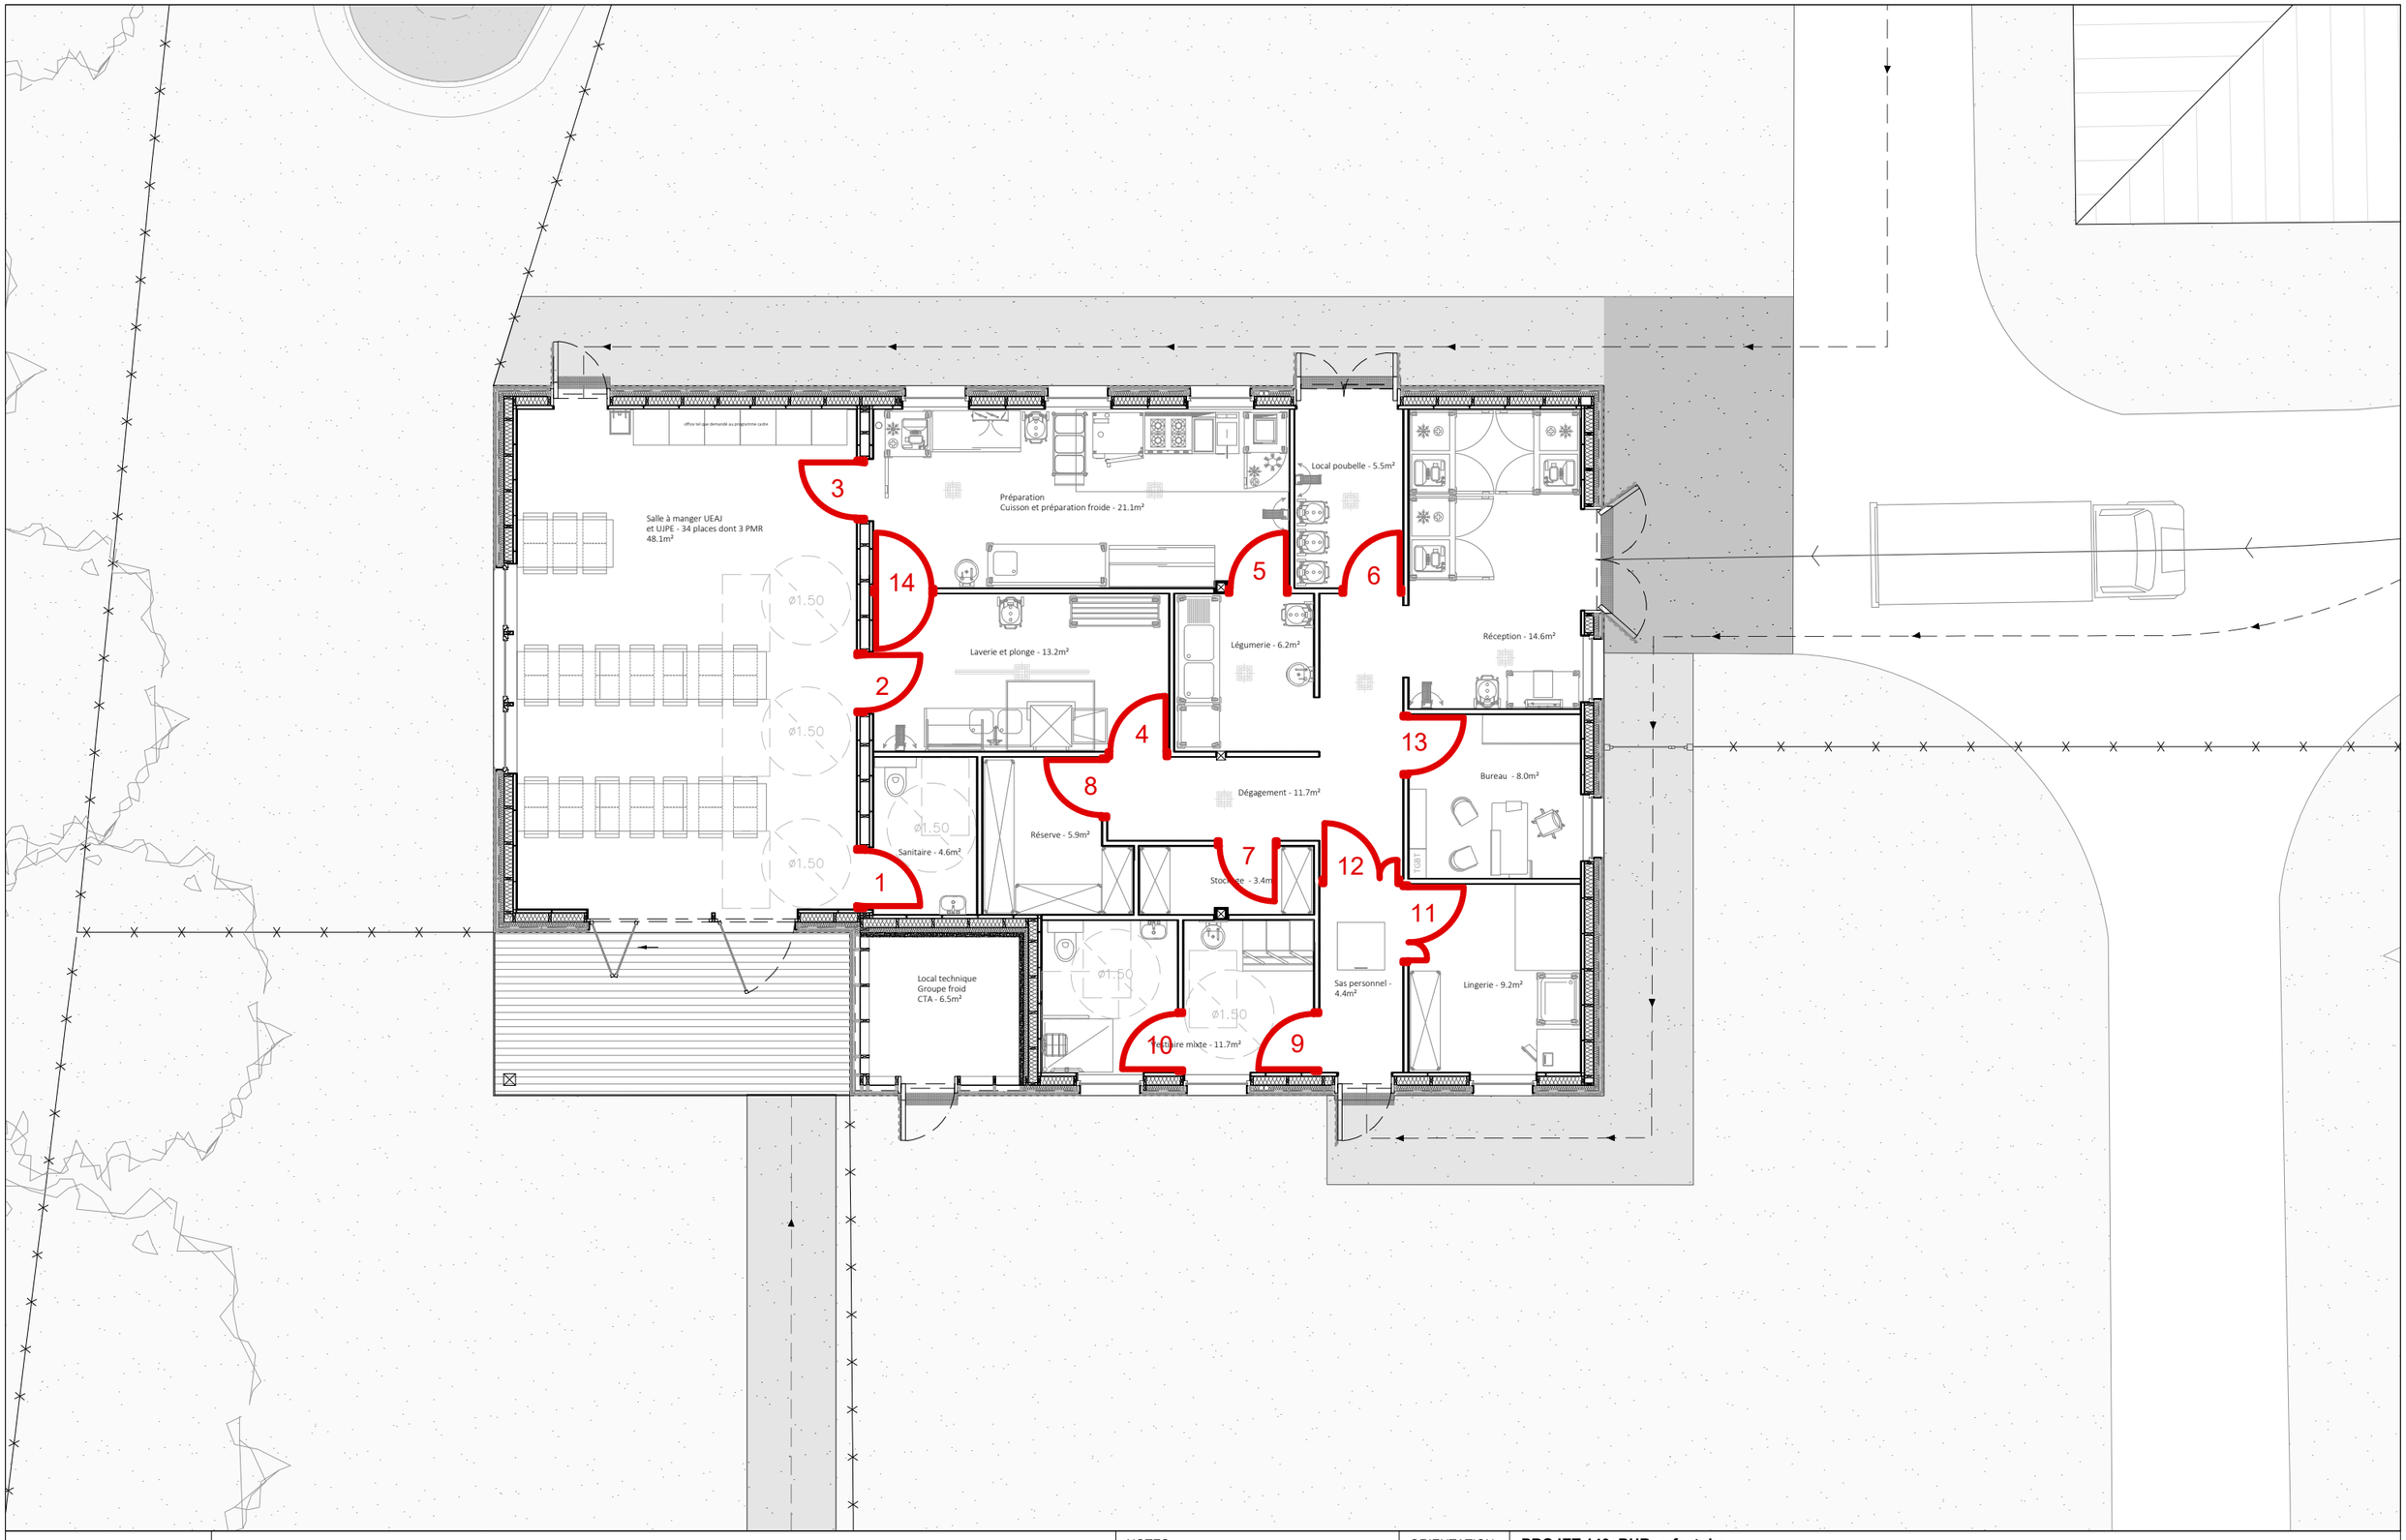

Maître d'ouvrage
Ministère de la Justice
Secrétariat Général
Direction Interrégionale Ile-de-France
Département Immobilier de Paris IDF
1 Quai de la Corse
75181 Cedex 04, Paris
Tel : 01 40 33 75 55

ARCHITECTE MANDATAIRE
BORDAS+PEIRO ARCHITECTE
11 Place de la Nation, 75011 Paris
Tel : 09 83 26 30 09
email : bp@bordaspeiro.eu

BET STRUCTURE
BORDAS+PEIRO SAS
11 Place de la Nation, 75011 Paris
Tel : 09 83 26 30 09
email : bp@bordaspeiro.eu

INGENIERIE TECHNIQUE
AREA ETUDES
1bis rue du Champ de l'Aire, 49080 Bouchemaine
Tel : 02 41 73 05 35
email : groupearea.fpo@areaetudes.net

ECONOMISTE
EICP
30 rue Santerre, 75012 Paris
Tel : 02 51 49 26 36
email : eicp@eicp.cdr.eco

BET CUISINE
INGECOR
113 Quai Jean Péridier, 34070 Montpellier
Tel : 04 67 13 86 86
email : be.ingecor@ingecor.fr

NOTES

Ce document renvoie au tableau : **TABLEAU DE REPÉRAGE DES PORTES INTÉRIEURES**, fourni en format excel et annexé à ce dossier graphique

ORIENTATION

N

PROJET 143_BUR_refectoire


TITRE
A3_100_PLAN REZ-DE-CHAUSSÉE_REPÉRAGE MINT

PHASE
DCE

FICHIER BP_143_BUR_DCE_PLN_plan rez-de-chaussée.dwg

ECHELLE 1/100 - A3

DATE 04/09/2026

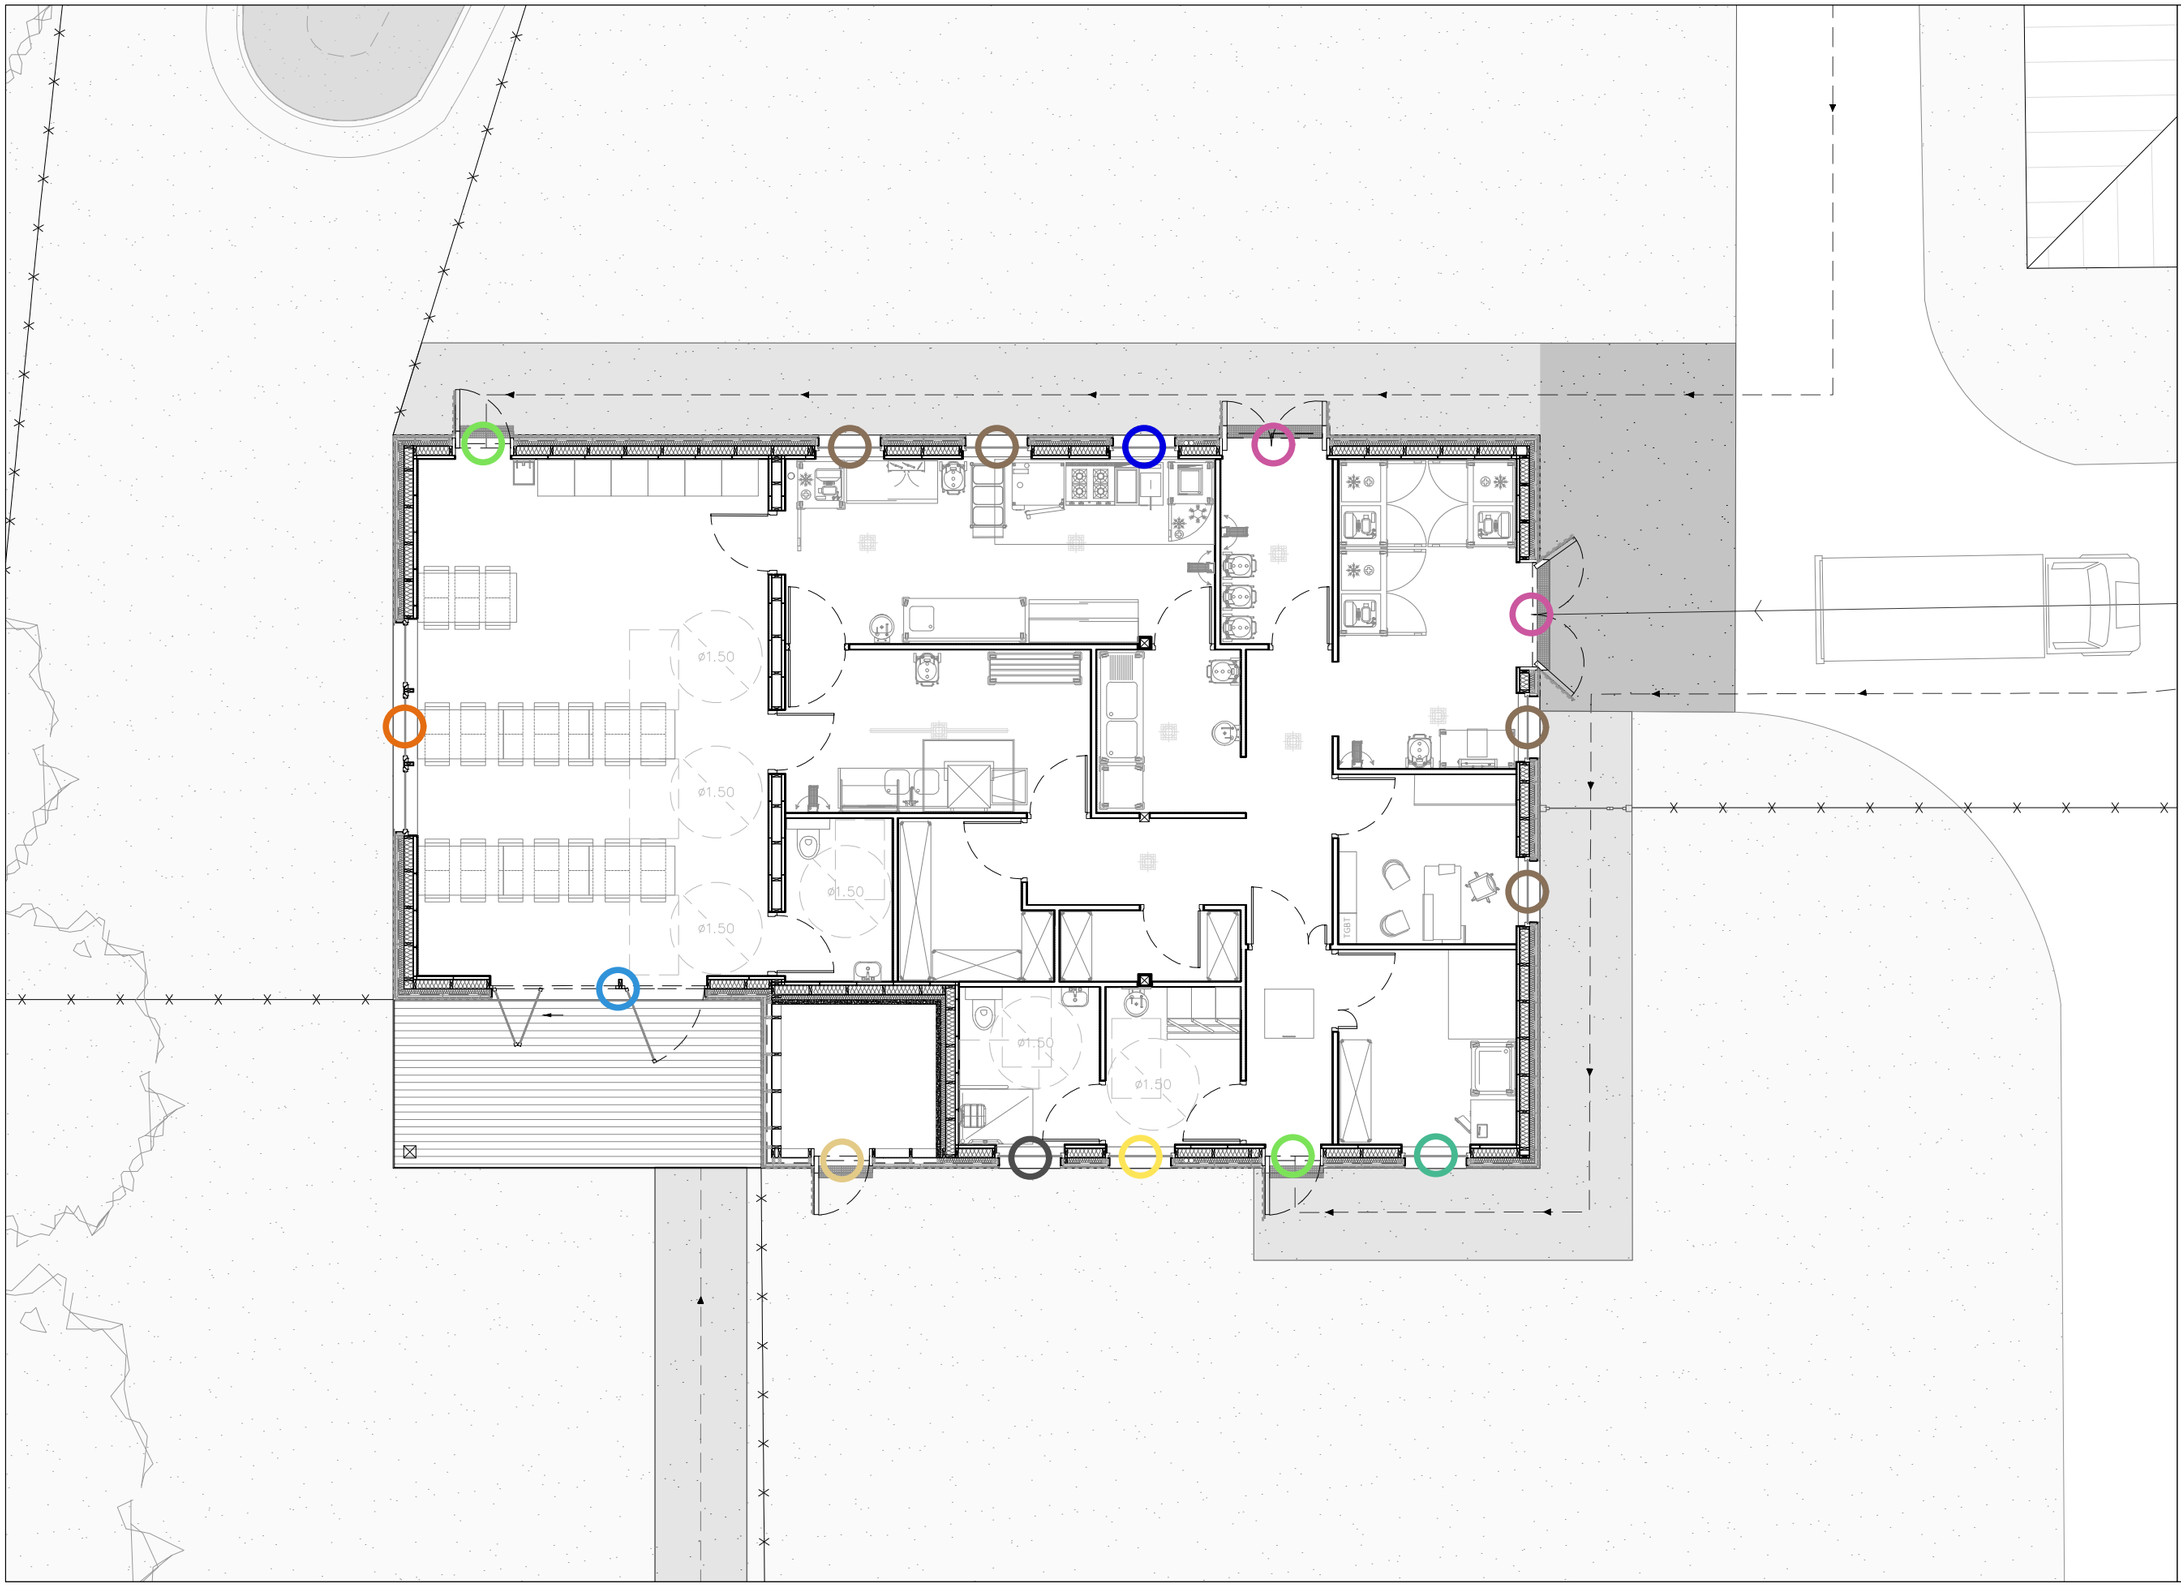

LEGENDE :

- Porte vitrée renforcée anti-effraction avec 1 vantail battant h 3.0m x l 1.20m + 2 vantaux pliants h 3.0m x l 1.2m
- Porte anti-effraction renforcée revêtue du bardage bois de façade h 2.8m x l 1.0m
- Menuiserie aluminium à soufflet 3 vantaux avec verre anti-effraction h 1.8m x l 3.3m
- Double porte 1.70m de passage libre + 2.8m de hauteur anti-effraction revêtue du bardage bois de façade
- Porte ventilé, renforcé anti-effraction, revêtu de bardage bois à claire-voie h 2.8m x l 1.0m
- Menuiserie aluminium fixe 1 vantail avec verre anti-effraction et volet roulant h 1.8m x l 1.0 m
- Menuiserie aluminium ouvrable 1 vantail avec verre anti-effraction, non transparent et volet roulant h 1.8m x l 1.0 m
- Menuiserie aluminium fixe 1 vantail avec verre anti-effraction, non transparent et volet roulant h 1.8m x l 1.0 m
- Menuiserie aluminium fixe 1 vantail avec verre anti-effraction h 1.8m x l 1.0 m
- Menuiserie aluminium ouvrable 1 vantail avec verre anti-effraction et moustiquaire h 1.8m x l 1.0 m

Maitre d'ouvrage
Ministère de la Justice
Secrétariat Général
Direction Interrégionale Ile-de-France
Département Immobilier de Paris IDF
1 Quai de la Corse
75181 Cedex 04, Paris
Tel : 01 40 33 75 55

ARCHITECTE MANDATAIRE
BORDAS+PEIRO ARCHITECTE
11 Place de la Nation, 75011 Paris
Tel : 09 83 26 30 09
email : bp@bordaspeiro.eu

BET STRUCTURE
BORDAS+PEIRO SAS
11 Place de la Nation, 75011 Paris
Tel : 09 83 26 30 09
email : bp@bordaspeiro.eu

INGENIERIE TECHNIQUE
AREA ETUDES
1bis rue du Champ de l'Aire, 49080 Bouchemaine
Tel : 02 41 73 05 35
email : groupeareа.fpo@areaetudes.net

ECONOMISTE
EICP
30 rue Santerre, 75012 Paris
Tel : 02 51 49 26 36
email : eicp@eicp.cdr.eco

BET CUISINE
INGECOR
113 Quai Jean Péridier, 34070 Montpellier
Tel : 04 67 13 86 86
email : be.ingecor@ingecor.fr

NOTES

ORIENTATION
N

PROJET 143_BUR_refectoire


TITRE
A3_100_PLAN REZ-DE-CHAUSSÉE_REPÉRAGE MEXT

PHASE
DCE

FICHIER BP_143_BUR_DCE_PLN_plan rez-de-chaussée.dwg

ECHELLE 1/100 - A3

DATE 04/09/2026

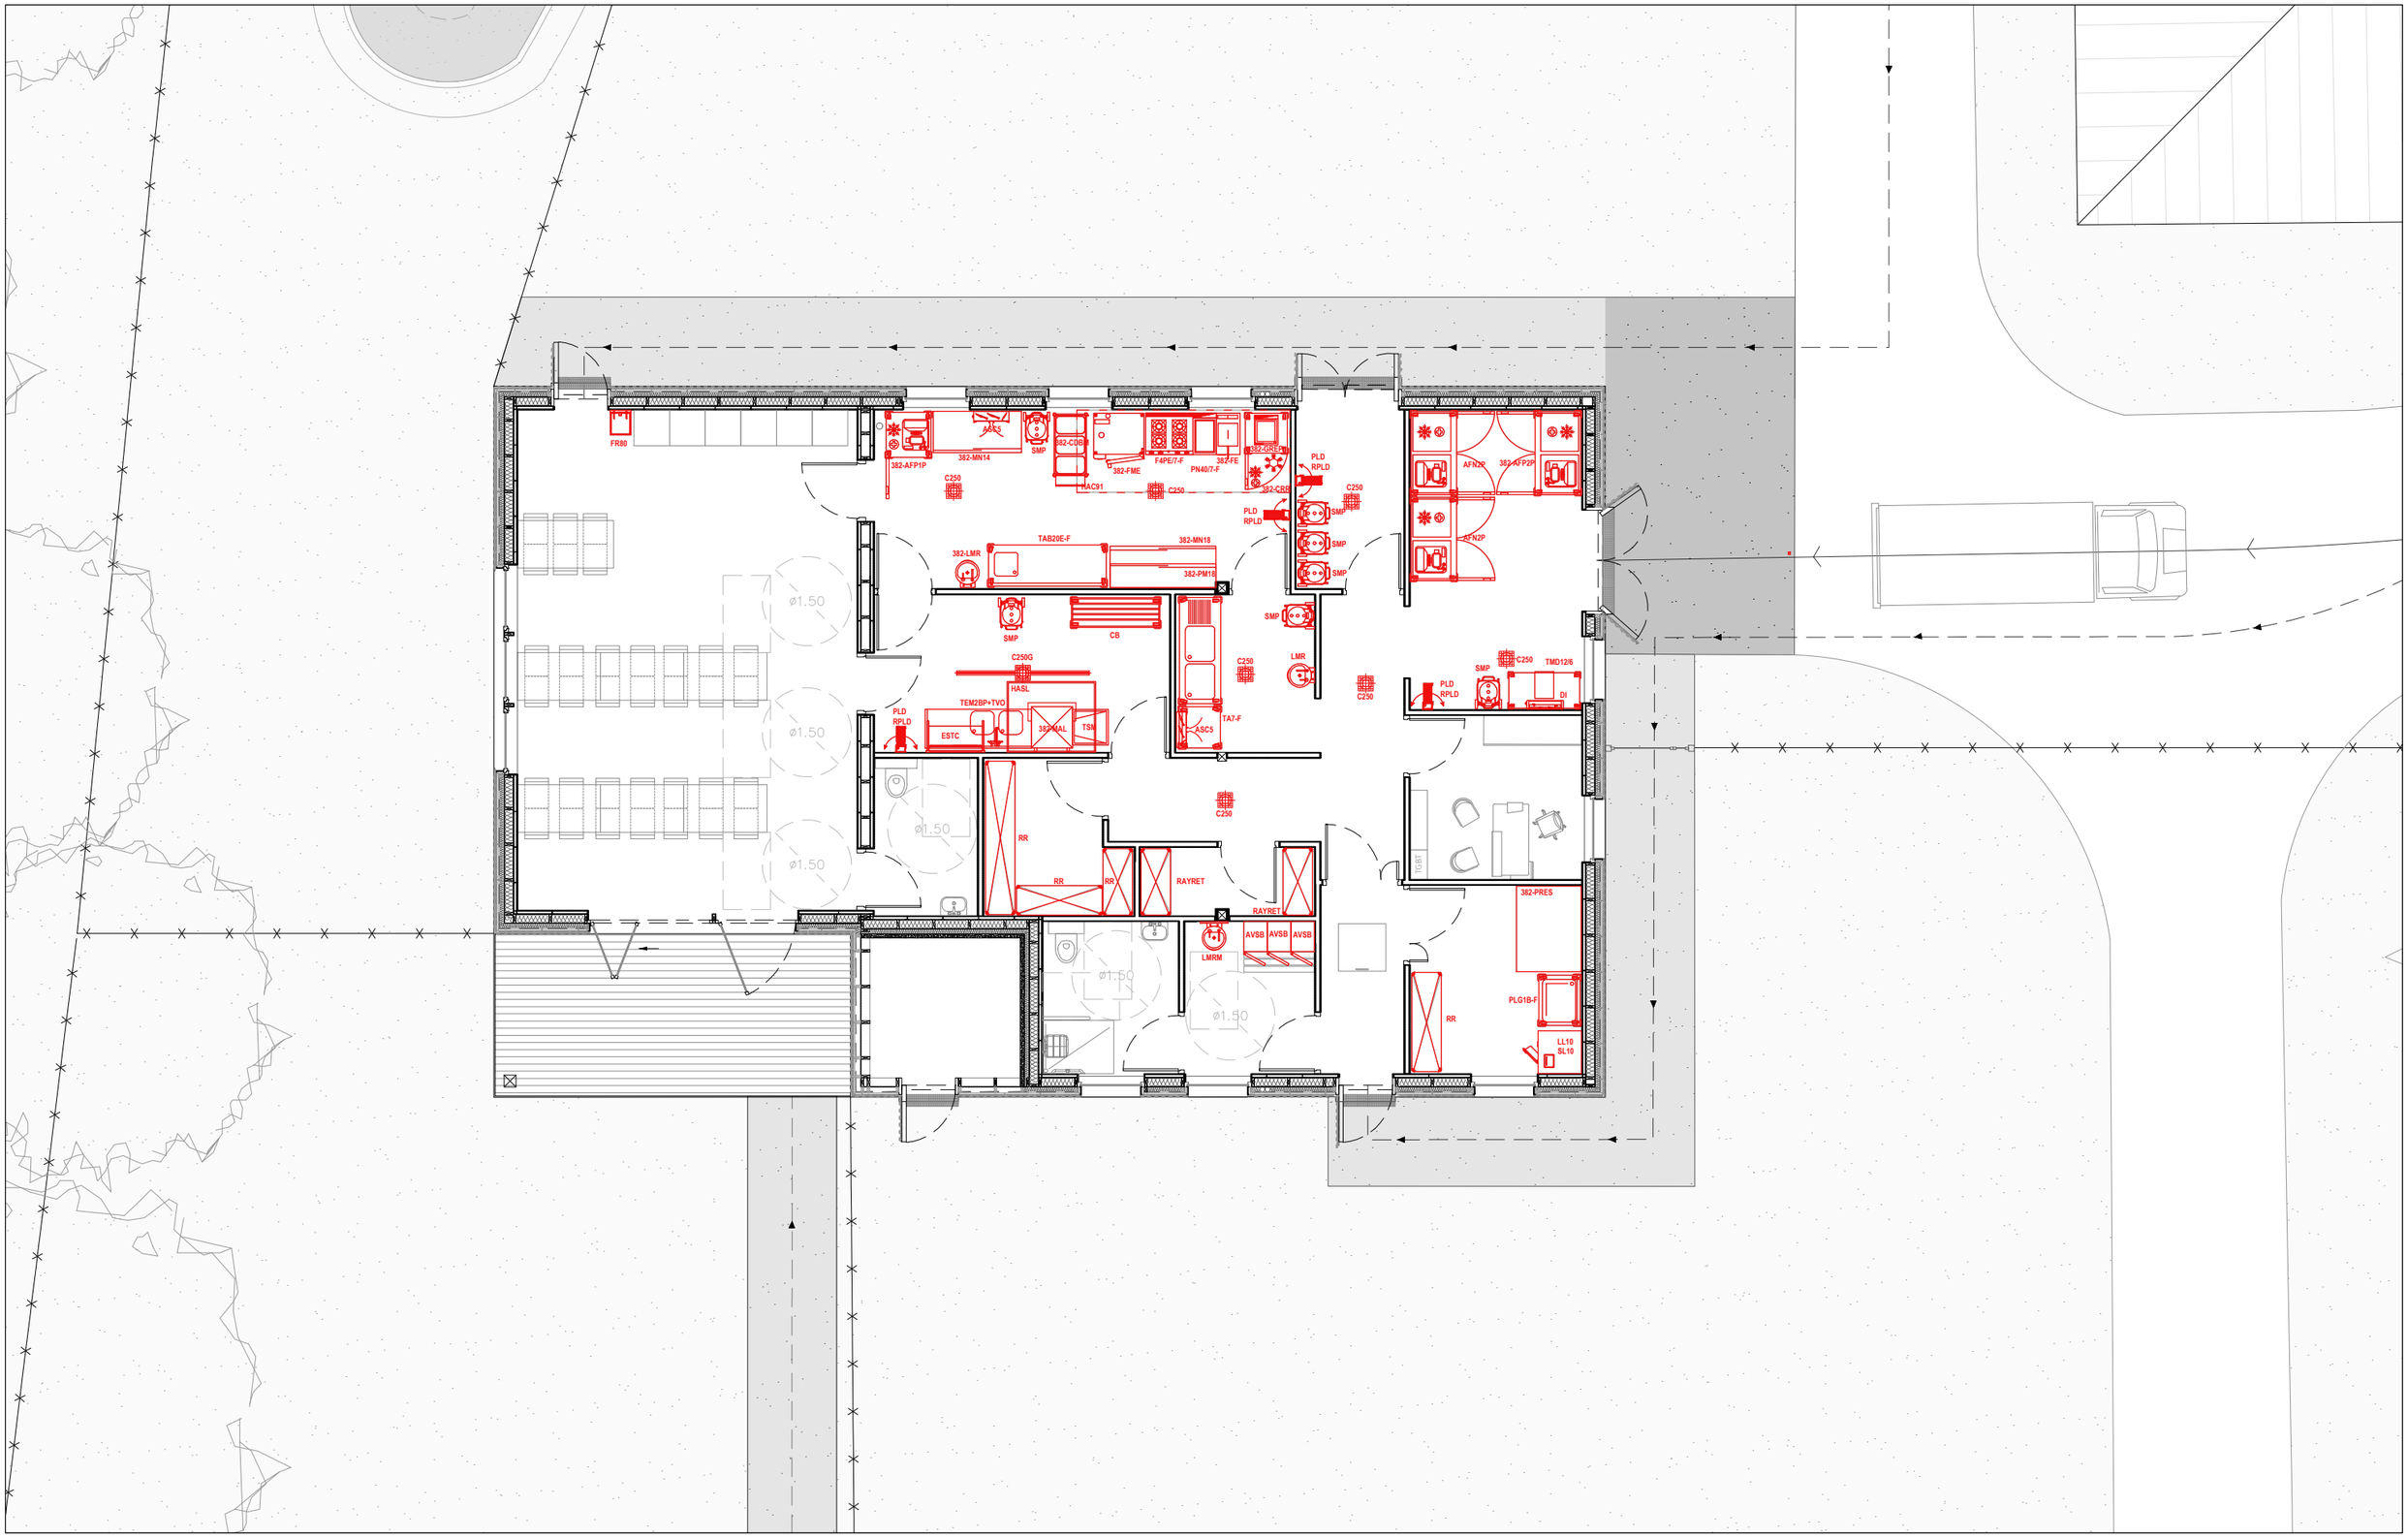

Maitre d'ouvrage **Ministère de la Justice** **Secrétariat Général** **Direction Interrégionale Ile-de-France** **Département Immobilier de Paris IDF** 1 Quai de la Corse 75181 Cedex 04, Paris Tel : 01 44 32 75 55	ARCHITECTE MANDATAIRE **BORDAS+PEIRO ARCHITECTE** 11 Place de la Nation, 75011 Paris Tel : 09 83 26 30 09 email : bp@bordaspeiro.eu	BET STRUCTURE **BORDAS+PEIRO SAS** 11 Place de la Nation, 75011 Paris Tel : 09 83 26 30 09 email : bp@bordaspeiro.eu	INGENIERIE TECHNIQUE **AREA ETUDES** 1bis rue du Champ de l'Aire, 49080 Bouchemaine Tel : 02 41 73 05 35 email : groupearea.fpo@areaetudes.net	ECONOMISTE **EICP** 30 rue Santerre, 75012 Paris Tel : 02 51 49 26 36 email : eicp@eicp.cdr.eco	BET CUISINE **INGECOR** 113 Quai Jean Péridier, 34070 Montpellier Tel : 04 67 13 86 86 email : be.ingecor@ingecor.fr	NOTES	ORIENTATION N

PROJET 143_BUR_refectoire

TITRE
A3_100_PLAN REZ-DE-CHAUSSÉE_REPÉRAGE MOBILIER

PHASE
DCE

FICHIER BP_143_BUR_DCE_PLN_plan rez-de-chaussée.dwg

ECHELLE 1/100 - A3 0 2m

DATE 04/09/2026