
LEGENDE

...	Attente repérage équipement

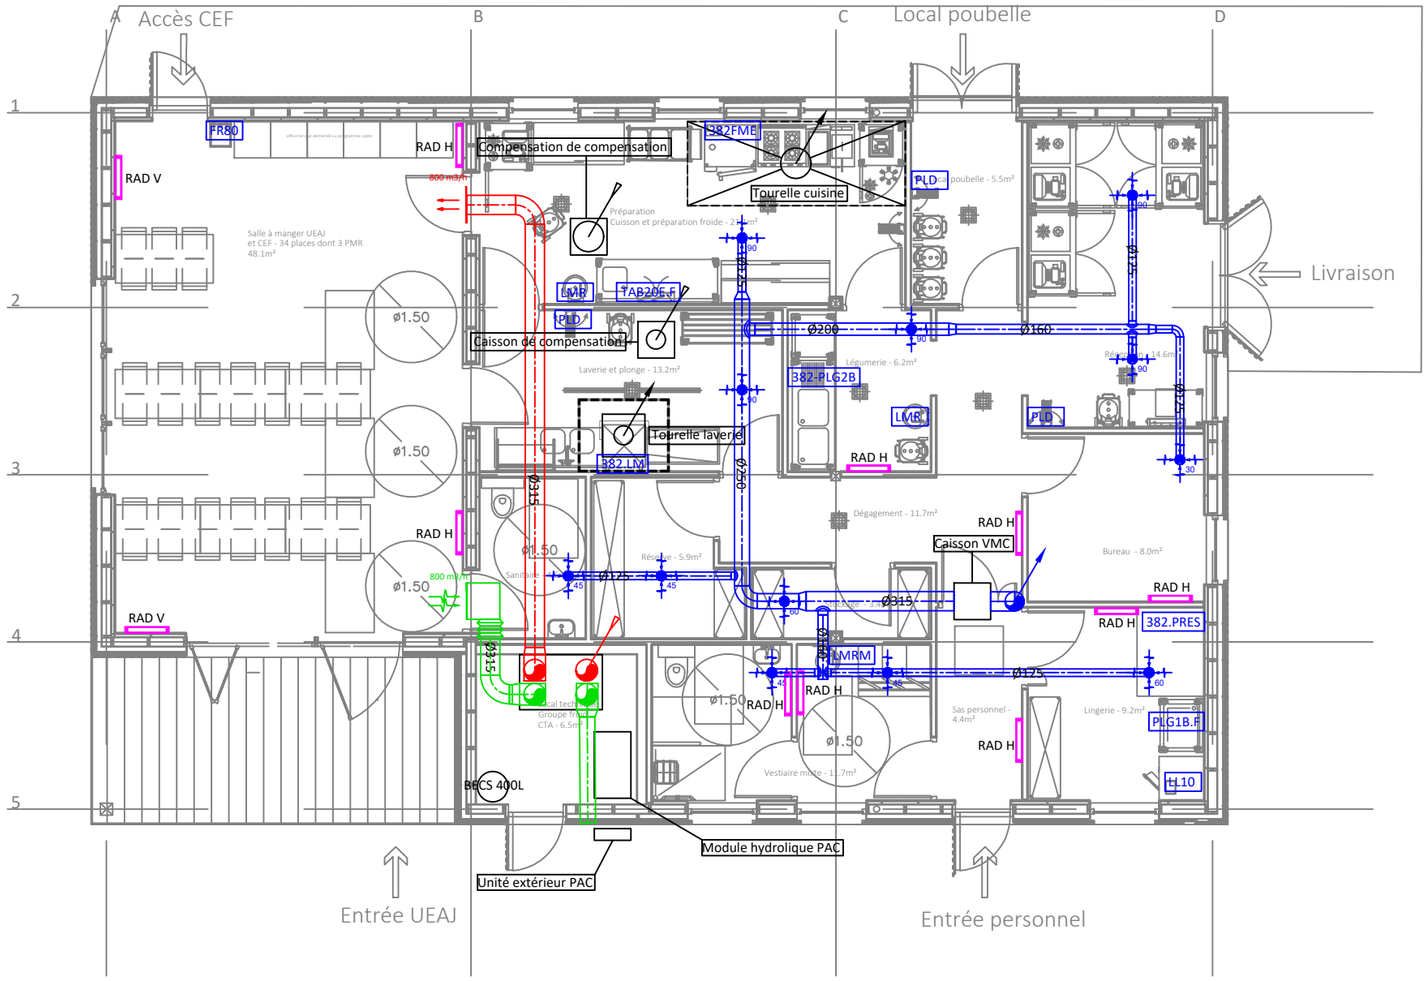



Maitre d'ouvrage
Ministère de la Justice
Secrétariat Général
Direction Interrégionale Ile-de-France
Département Immobilier de Paris IDF
1 Quai de la Corse
75181 Cedex 04, Paris
Tel : 01 44 32 75 55

ARCHITECTE MANDATAIRE
BORDAS+PEIRO ARCHITECTE
11 Place de la Nation, 75011 Paris
Tel : 09 83 26 30 09
email : bp@bordaspeiro.eu

BET STRUCTURE
BORDAS+PEIRO SAS
11 Place de la Nation, 75011 Paris
Tel : 09 83 26 30 09
email : bp@bordaspeiro.eu

INGENIERIE TECHNIQUE
AREA ETUDES
1bis rue du Champ de l'Aire, 49080 Bouchemaine
Tel : 02 41 73 05 35
email : groupearea.fpo@areaetudes.net

ECONOMISTE
EICP
30 rue Santerre, 75012 Paris
Tel : 02 51 49 26 36
email : eicp@eicp.cdr.eco

BET CUISINE
INGECOR
113 Quai Jean Péridier, 34070 Montpellier
Tel : 04 67 13 86 86
email : be.ingecor@ingecor.fr

NOTES

ORIENTATION
N

PROJET 143_BUR_refectoire

TITRE
Plan d'implantation Chauffage - Ventilation - Plomberie

PHASE
DCE

FICHIER

ECHELLE 1/100 - A3 0 2m

DATE 04/09/2026