Etat Des Lieux

156 *Réaménagement et sécurisation du CEPC de Saint Priest*

29 Chemin de la Pierre Blanche 69800 Saint-Priest 69800 Saint-Priest

DDT69

PRO

07/07/2026

IND A

DE+BELLE architectes


38 Grande Rue
01120 MONTLUEL
plus@deplusbelle.fr / www.deplusbelle.fr



Vue aérienne



Carte IGN

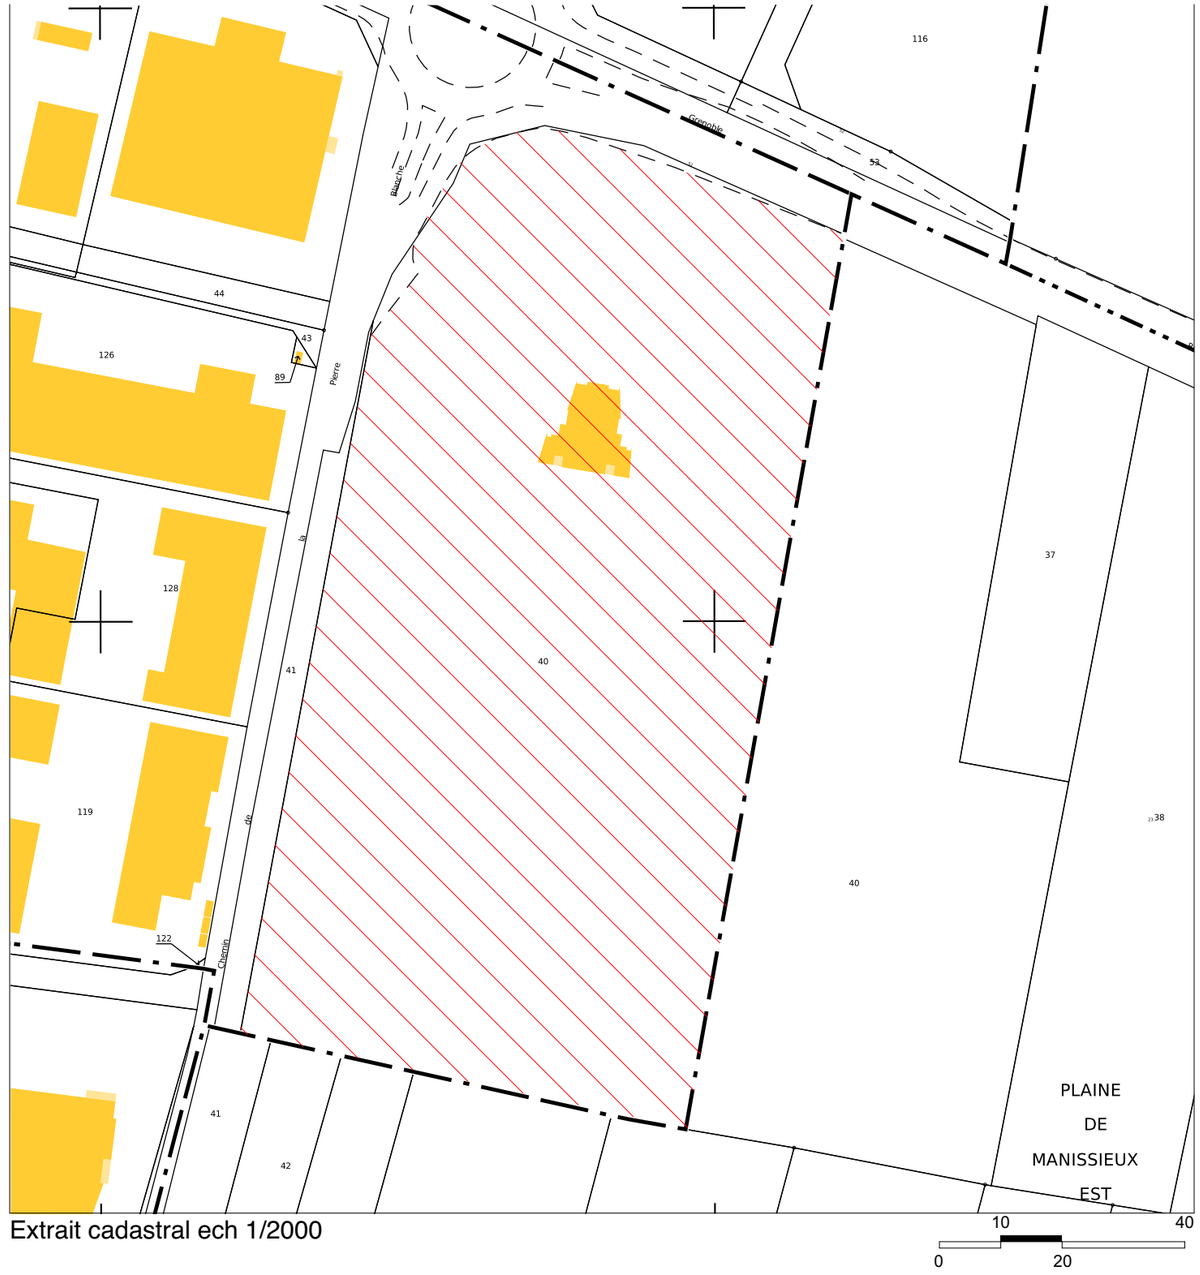

Extrait cadastral ech 1/2000

Parcelle 000 BM 40 (44 030m²)
51 Route de Grenoble
69800 Saint Priest

N

DE+BELLE architectes 156
38 Grande Rue
01120 MONTLUEL
plus@deplusbelle.fr / www.deplusbelle.fr


Réaménagement et sécurisation du CEPC de Saint Priest
29 Chemin de la Pierre Blanche 69800 Saint-Priest

DDT69

PLAN DE SITUATION

échelle

Phase : PRO
Etat : EDL
Ind.A
07/07/2026
EDL 01

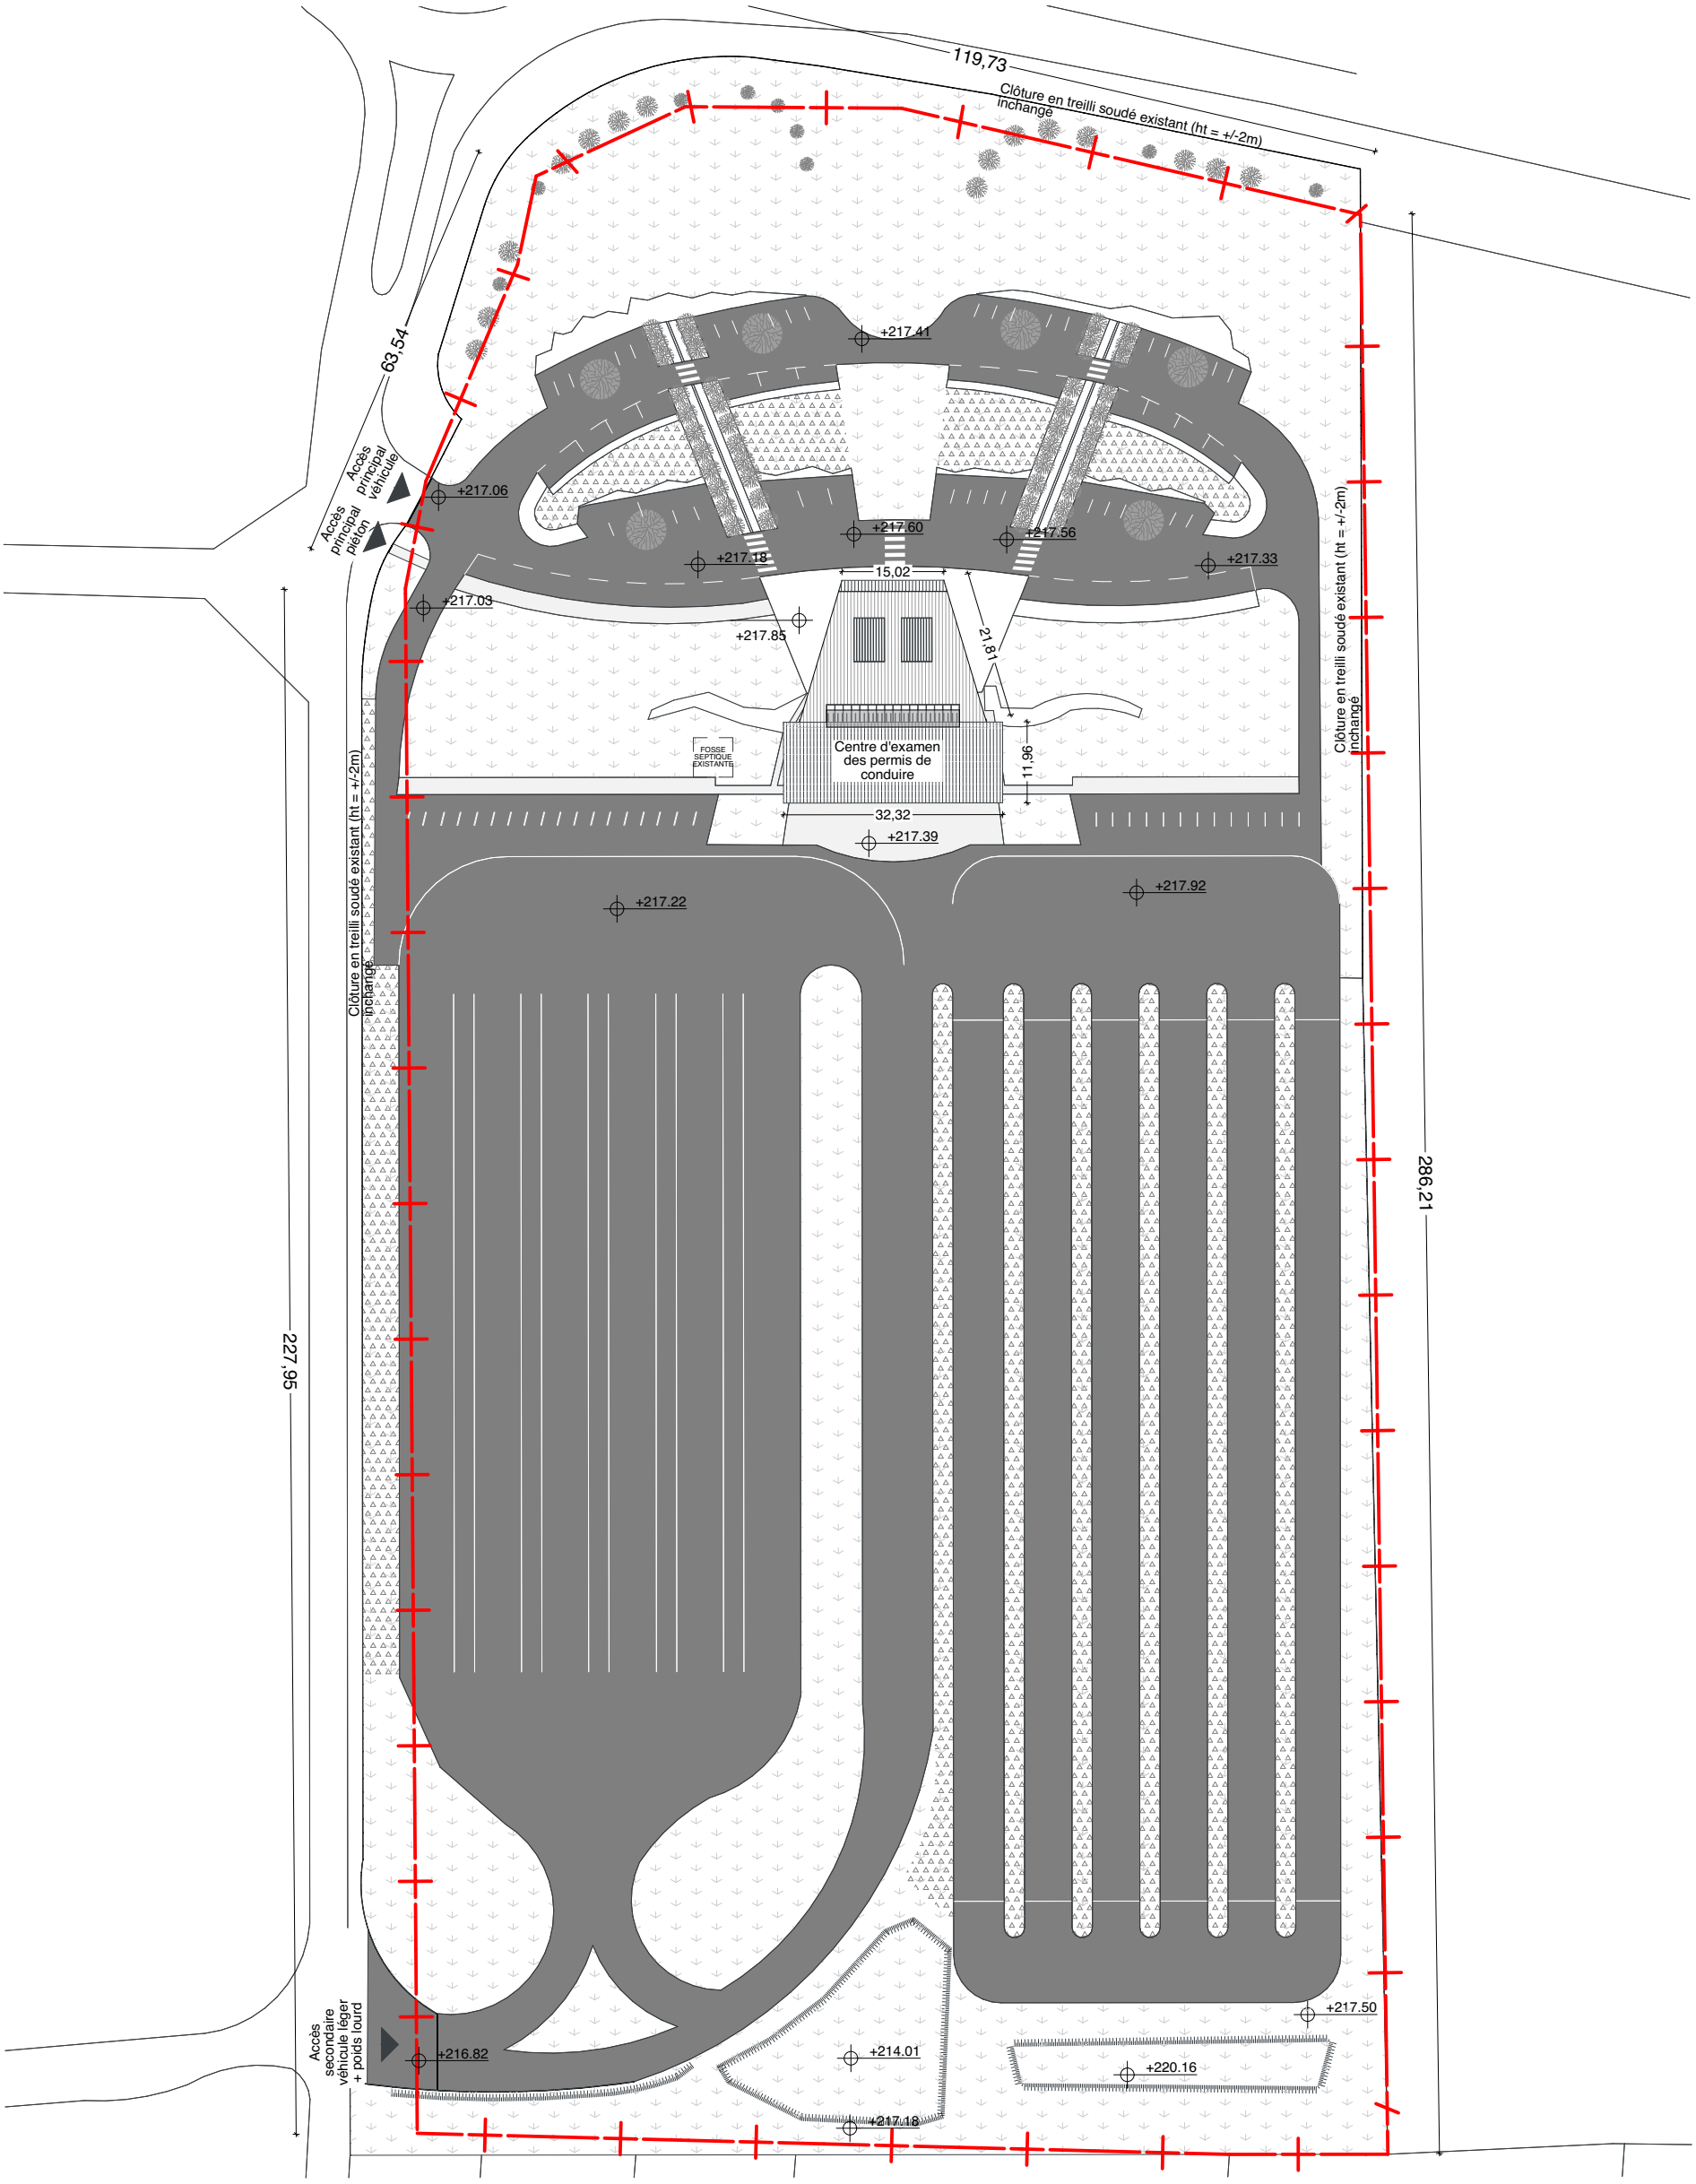

DE+BELLE architectes
156
38 Grande Rue
01120 MONTLUEL
plus@deplusbelle.fr / www.deplusbelle.fr

Réaménagement et sécurisation du CEPC de Saint Priest

29 Chemin de la Pierre Blanche 69800 Saint-Priest


DDT69

PLAN MASSE ETENDU

échelle 1:1000

Phase : PRO
Etat : EDL
Ind.A
07/07/2026

EDL 02

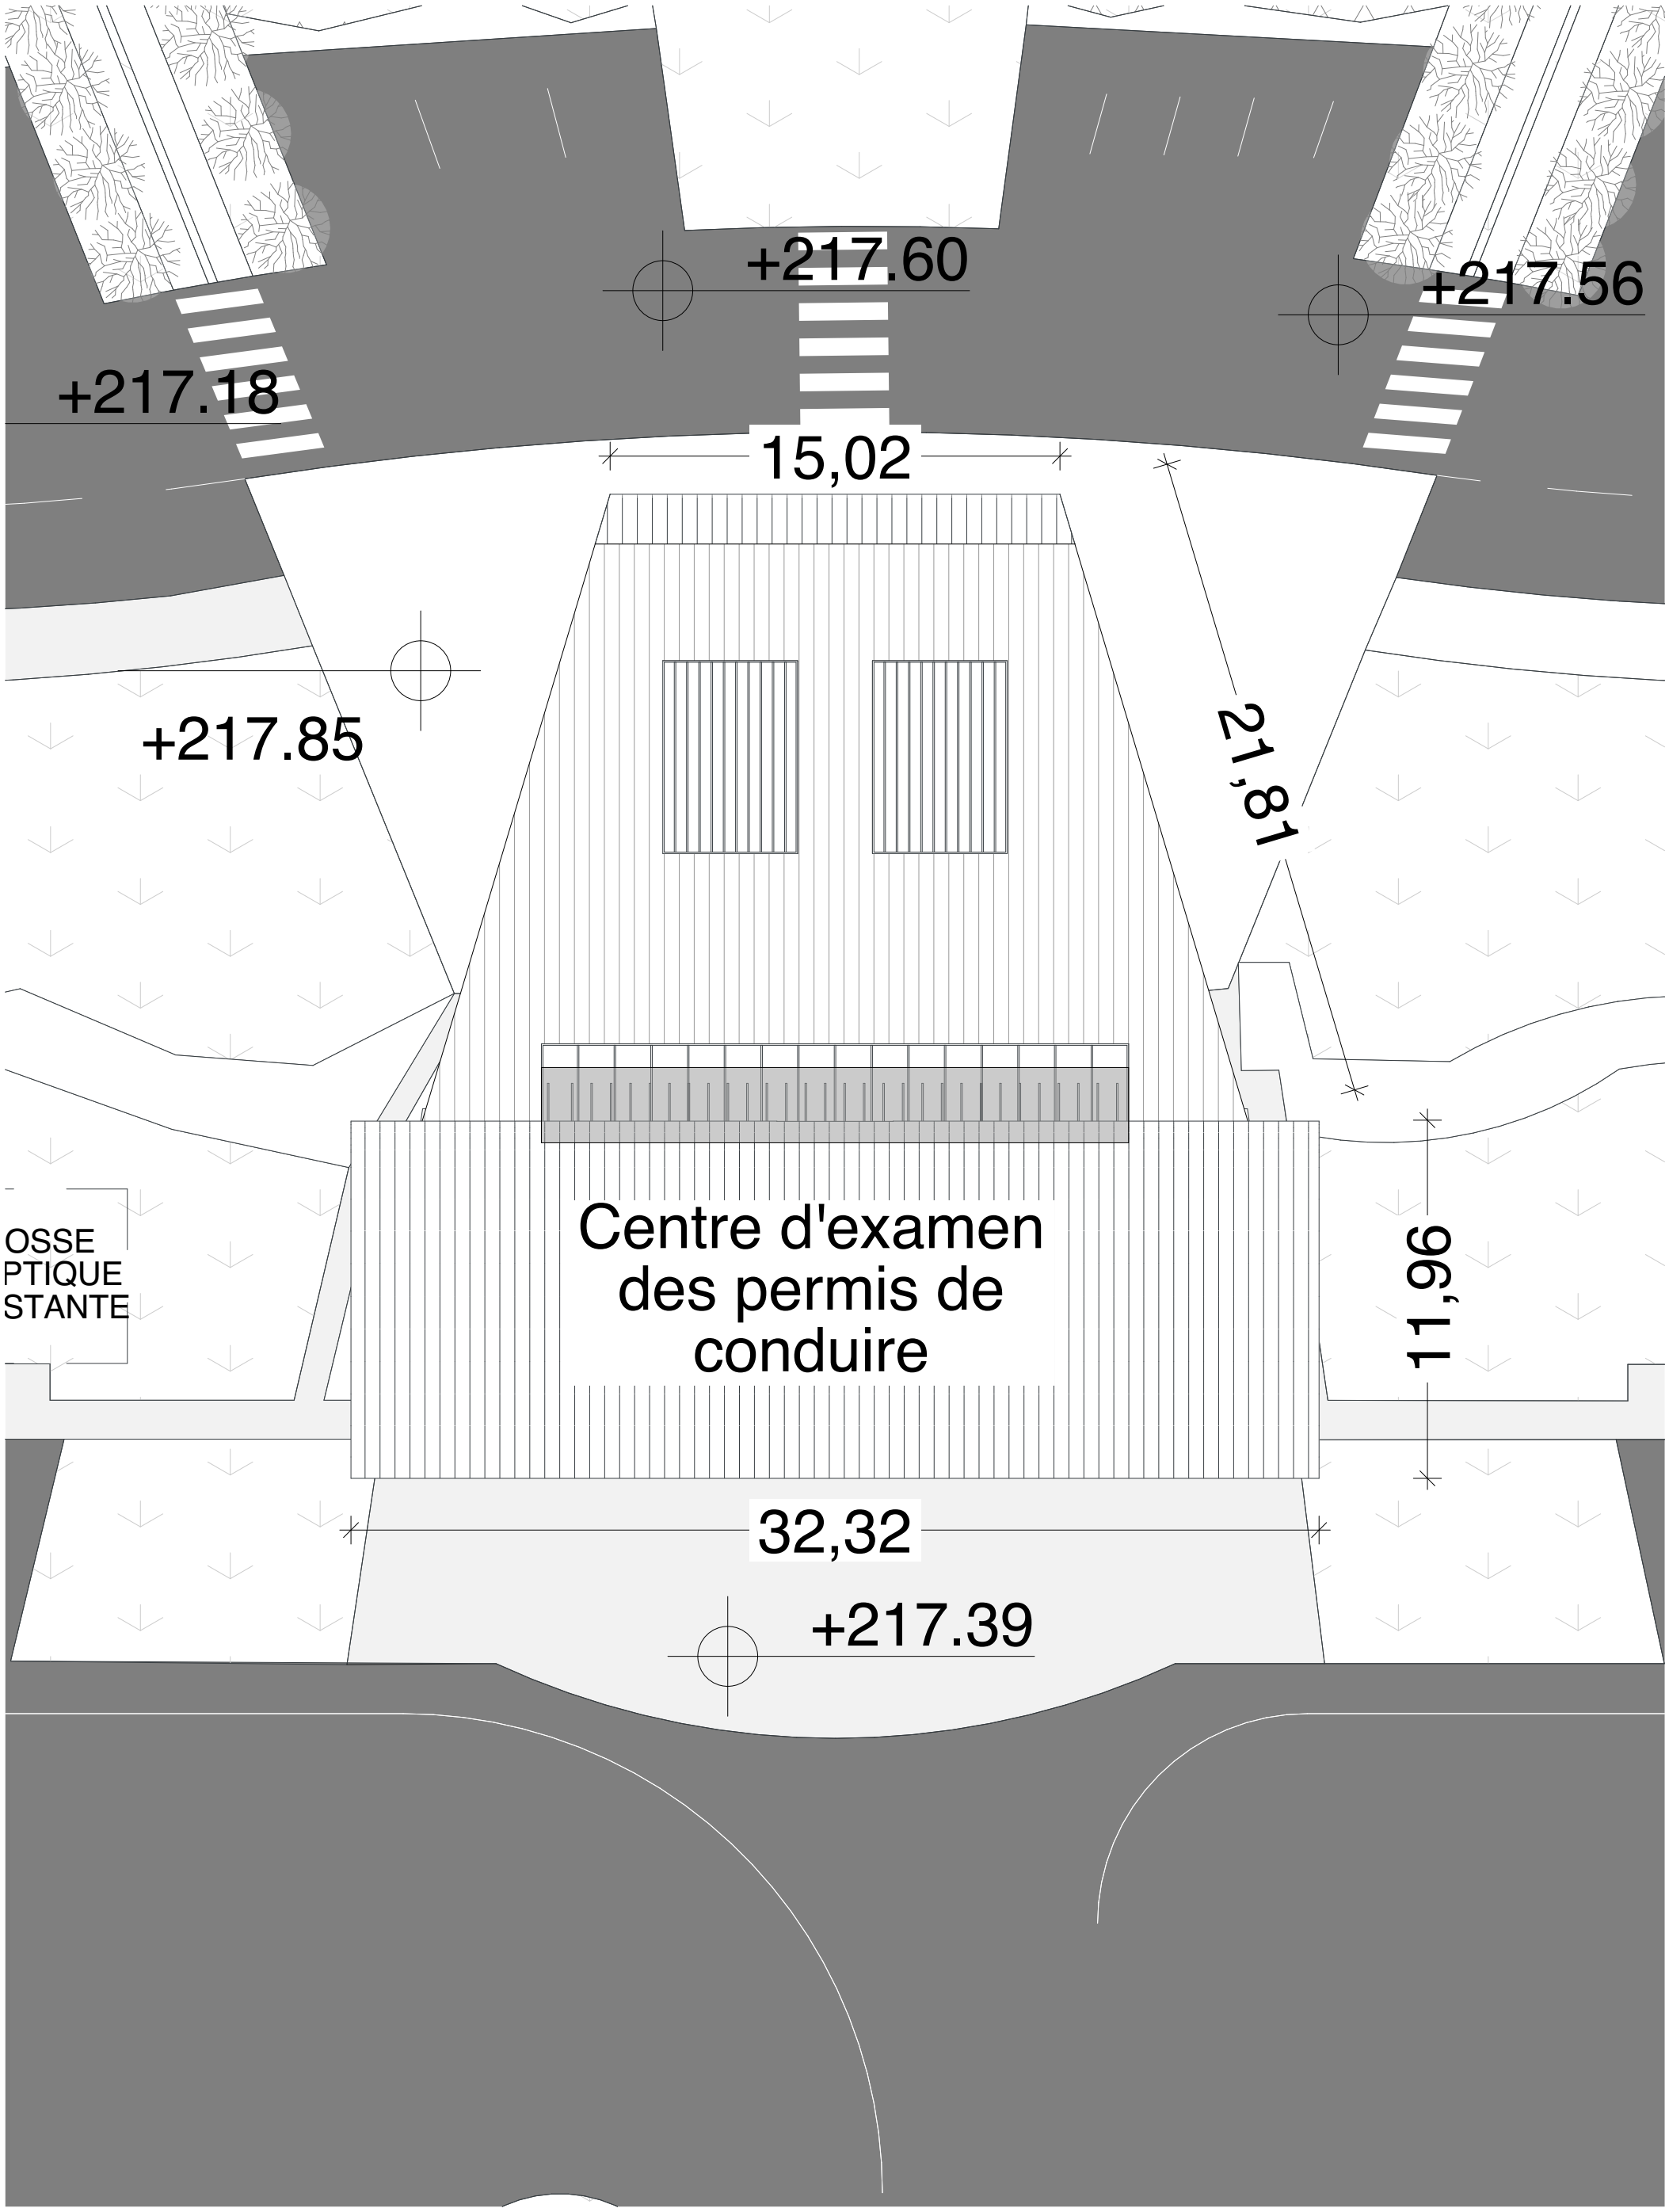

N

DE+BELLE architectes
38 Grande Rue
01120 MONTLUEL
plus@deplusbelle.fr / www.deplusbelle.fr

156

Réaménagement et sécurisation du CEPC de Saint Priest

29 Chemin de la Pierre Blanche 69800 Saint-Priest


DDT69

PLAN MASSE

échelle 1:200

Phase : PRO
Etat : EDL
Ind.A
07/07/2026

EDL 03

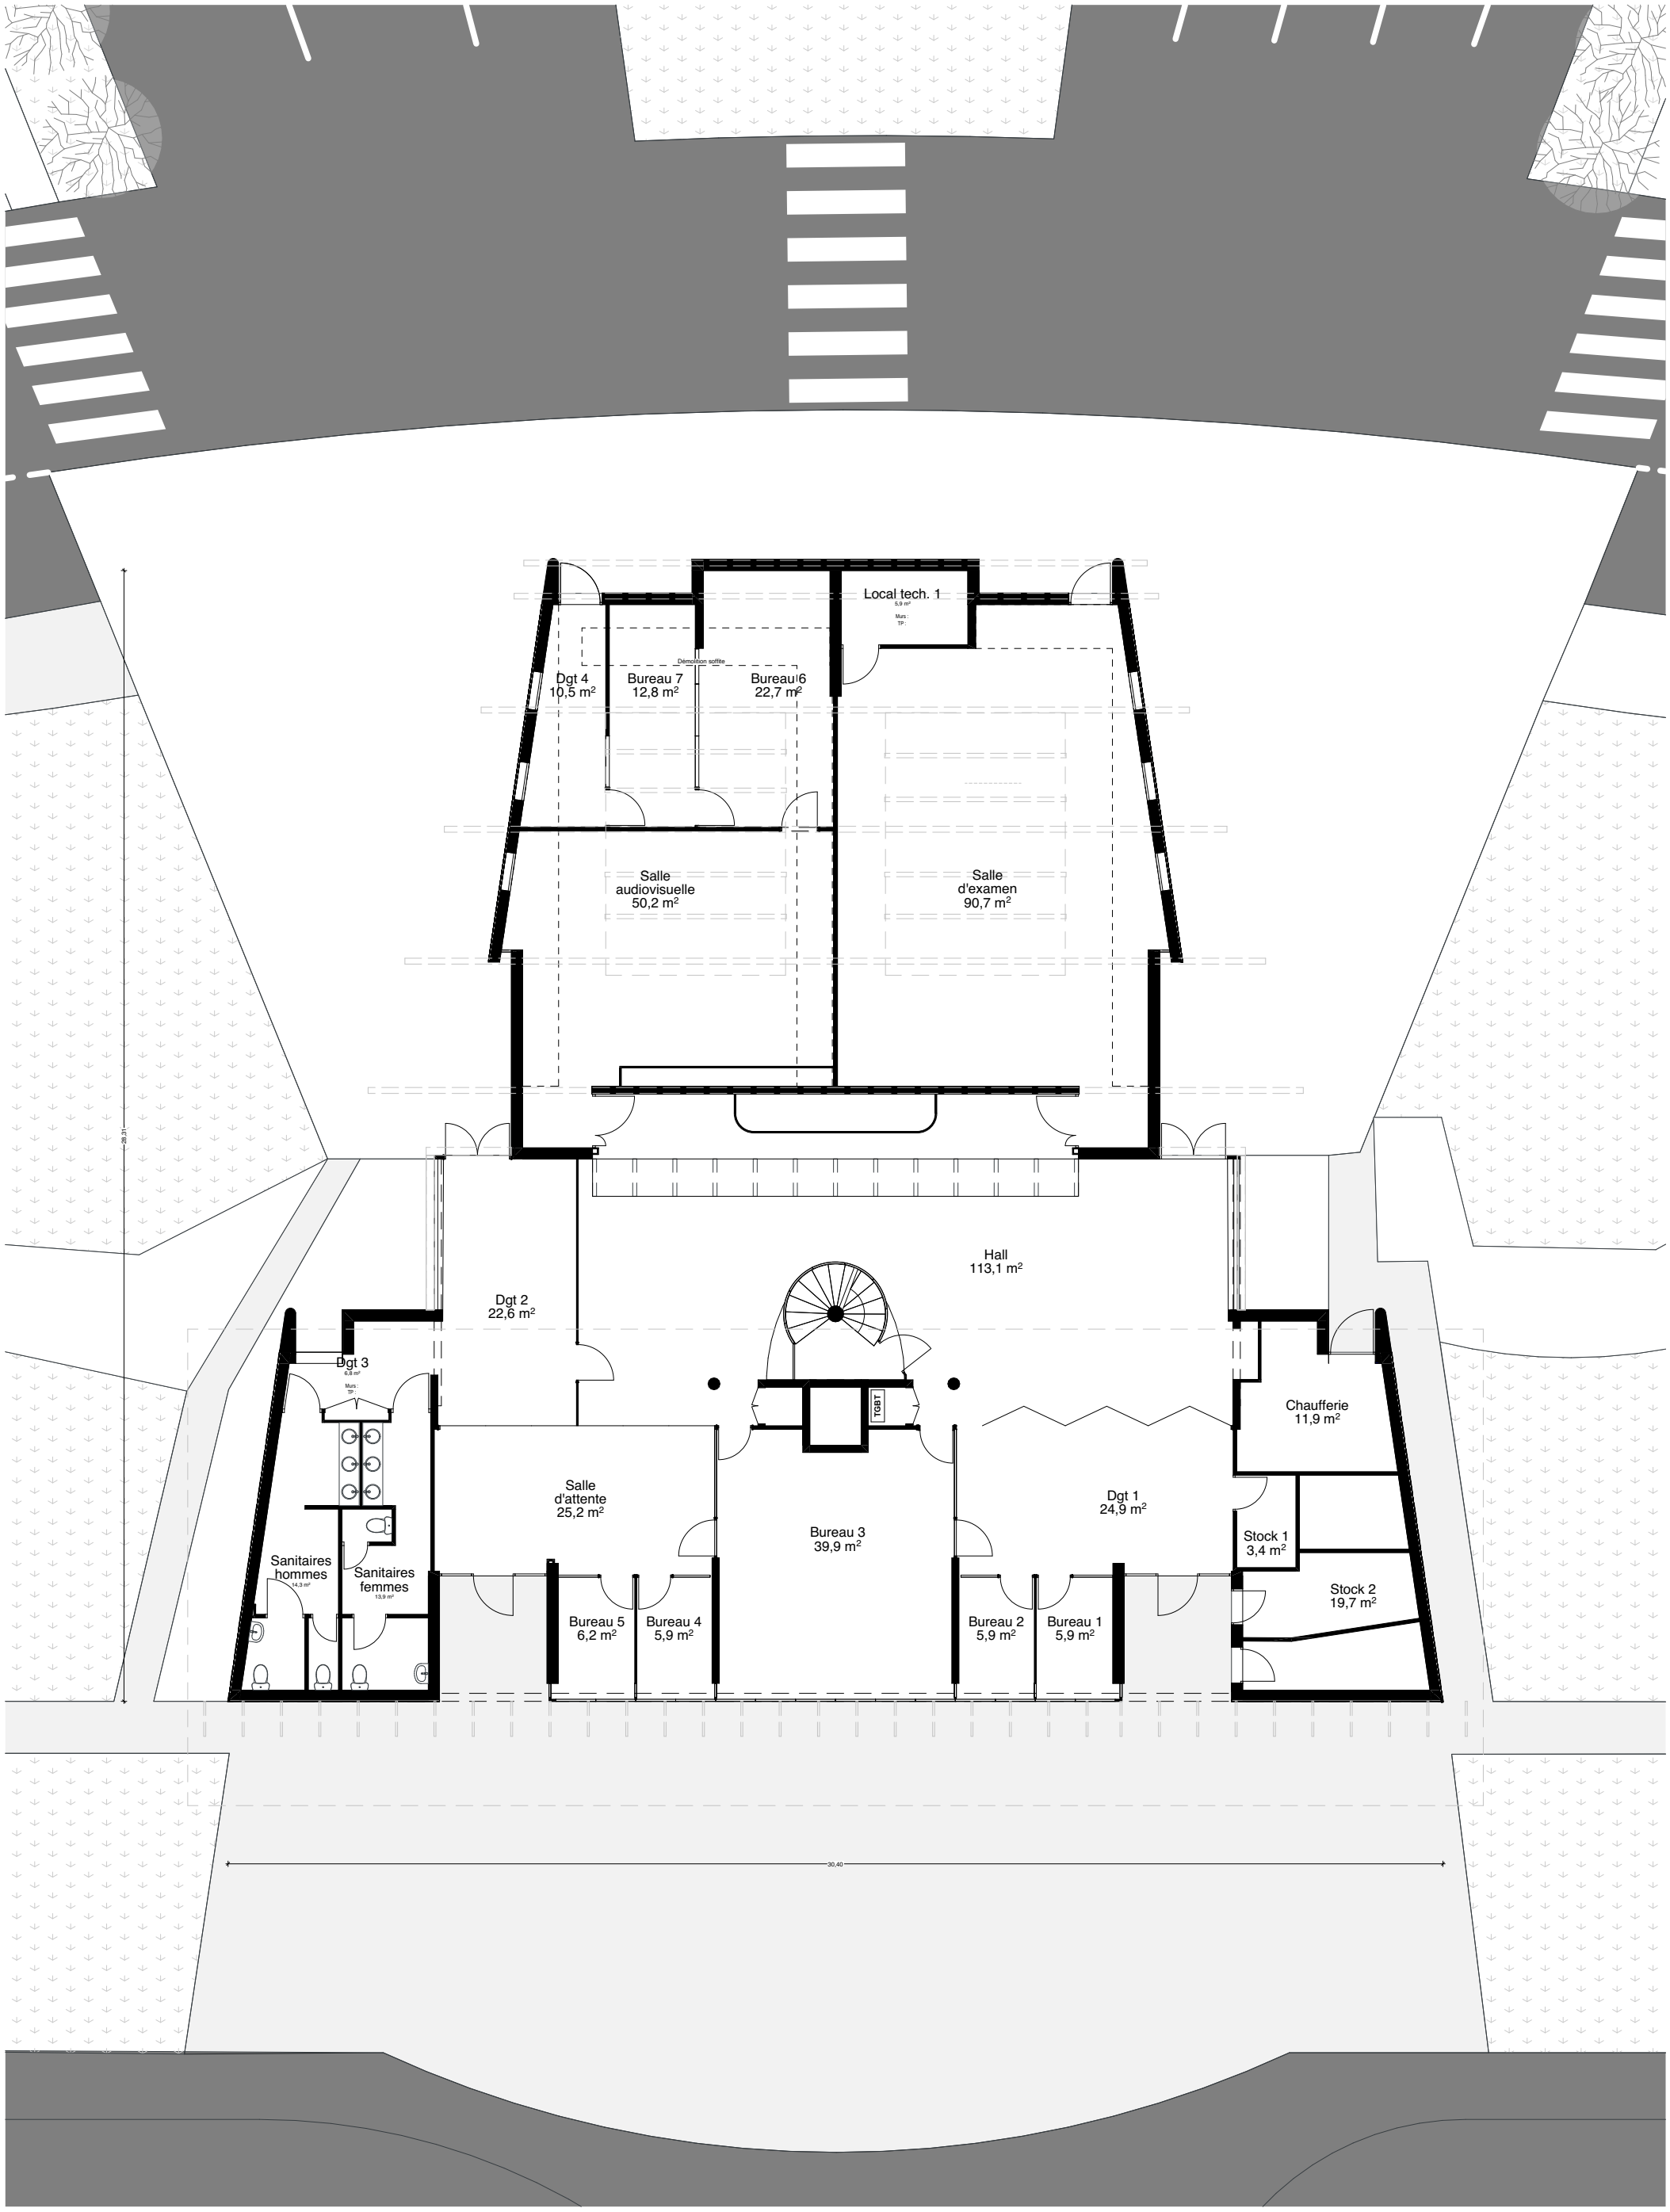

DE+BELLE architectes
38 Grande Rue
01120 MONTLUEL
plus@deplusbelle.fr / www.deplusbelle.fr

156

Réaménagement et sécurisation du CEPC de Saint Priest

29 Chemin de la Pierre Blanche 69800 Saint-Priest

DDT69

PLAN RDC

échelle 1:150


Phase : PRO

Etat : EDL

Ind.A

07/07/2026

EDL 04

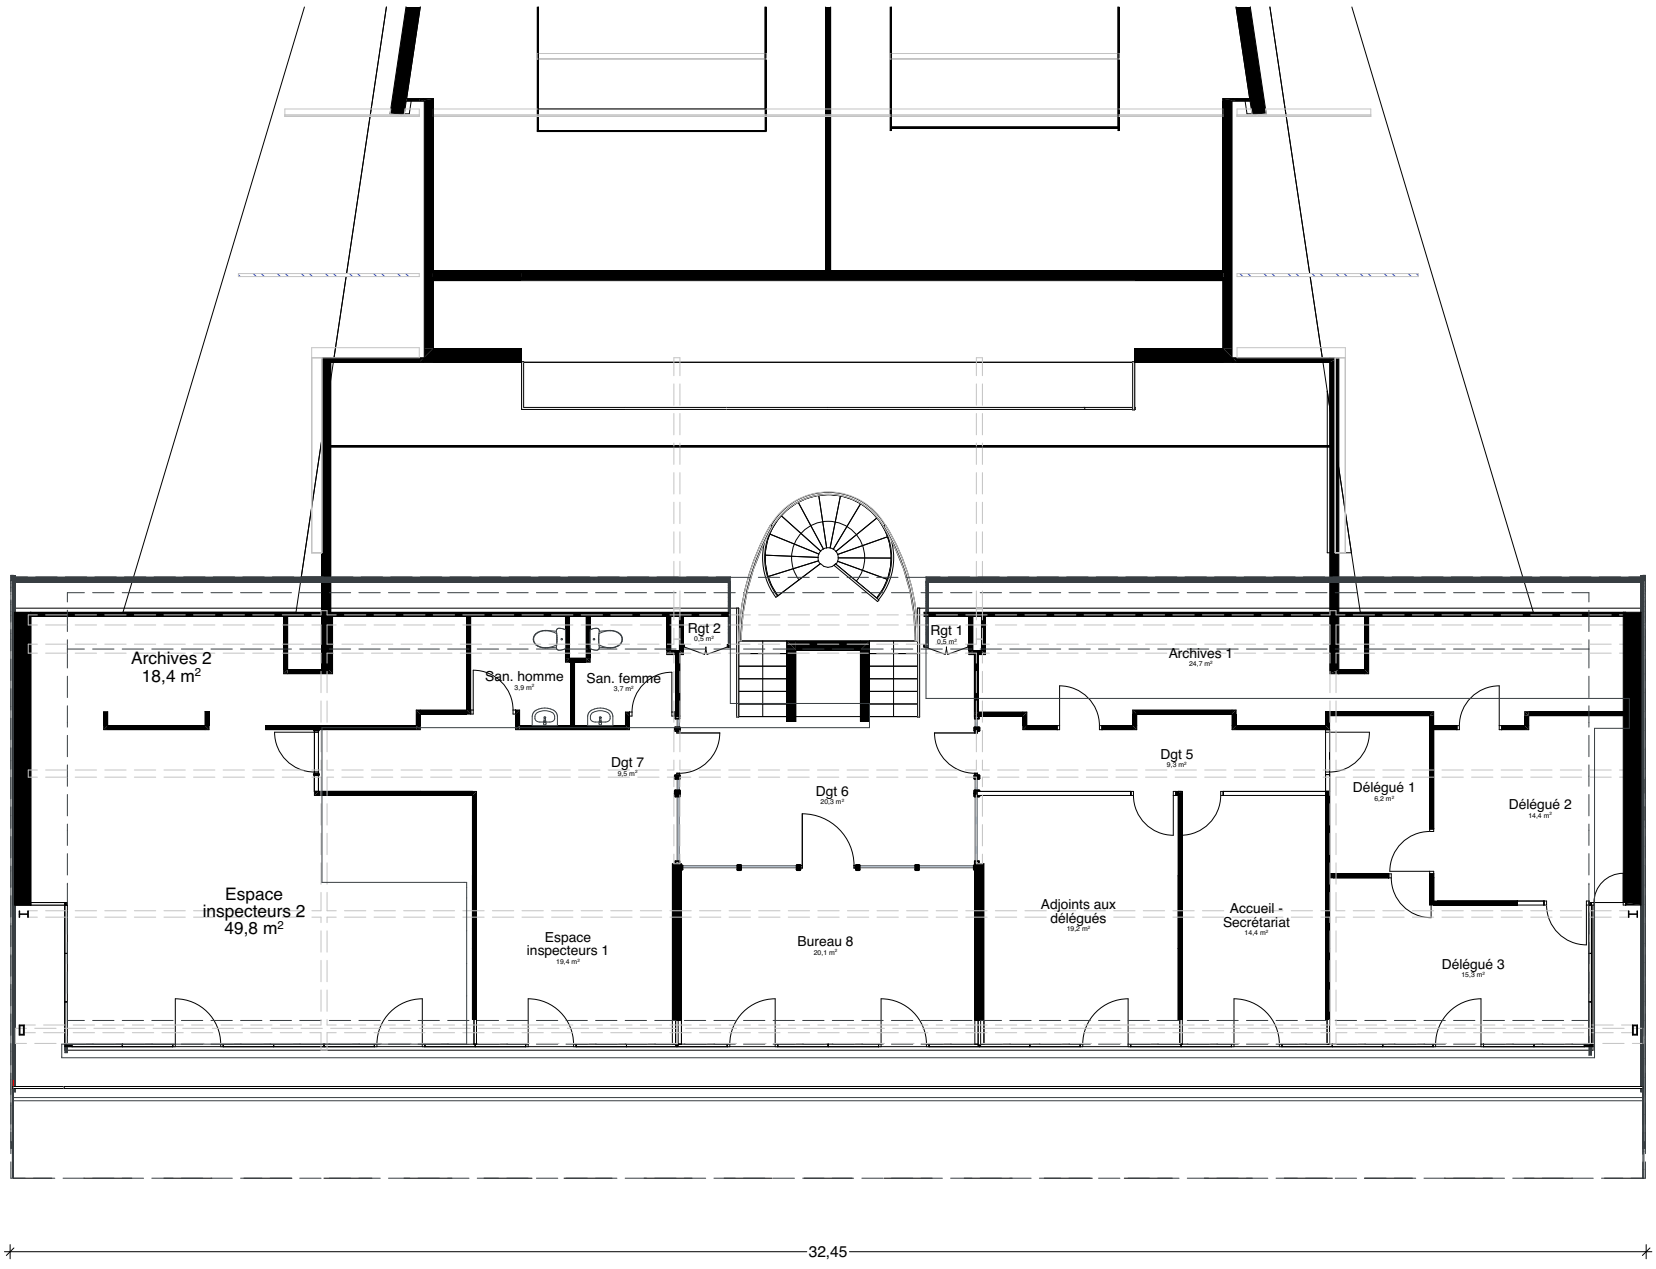

N

DE+BELLE 156 architectes
38 Grande Rue
01120 MONTLUEL
plus@deplusbelle.fr / www.deplusbelle.fr


Réaménagement et sécurisation du CEPC de Saint Priest
29 Chemin de la Pierre Blanche 69800 Saint-Priest

DDT69

PLAN R+1
échelle 1:150

Phase : PRO
Etat : EDL
Ind.A
07/07/2026

EDL 05

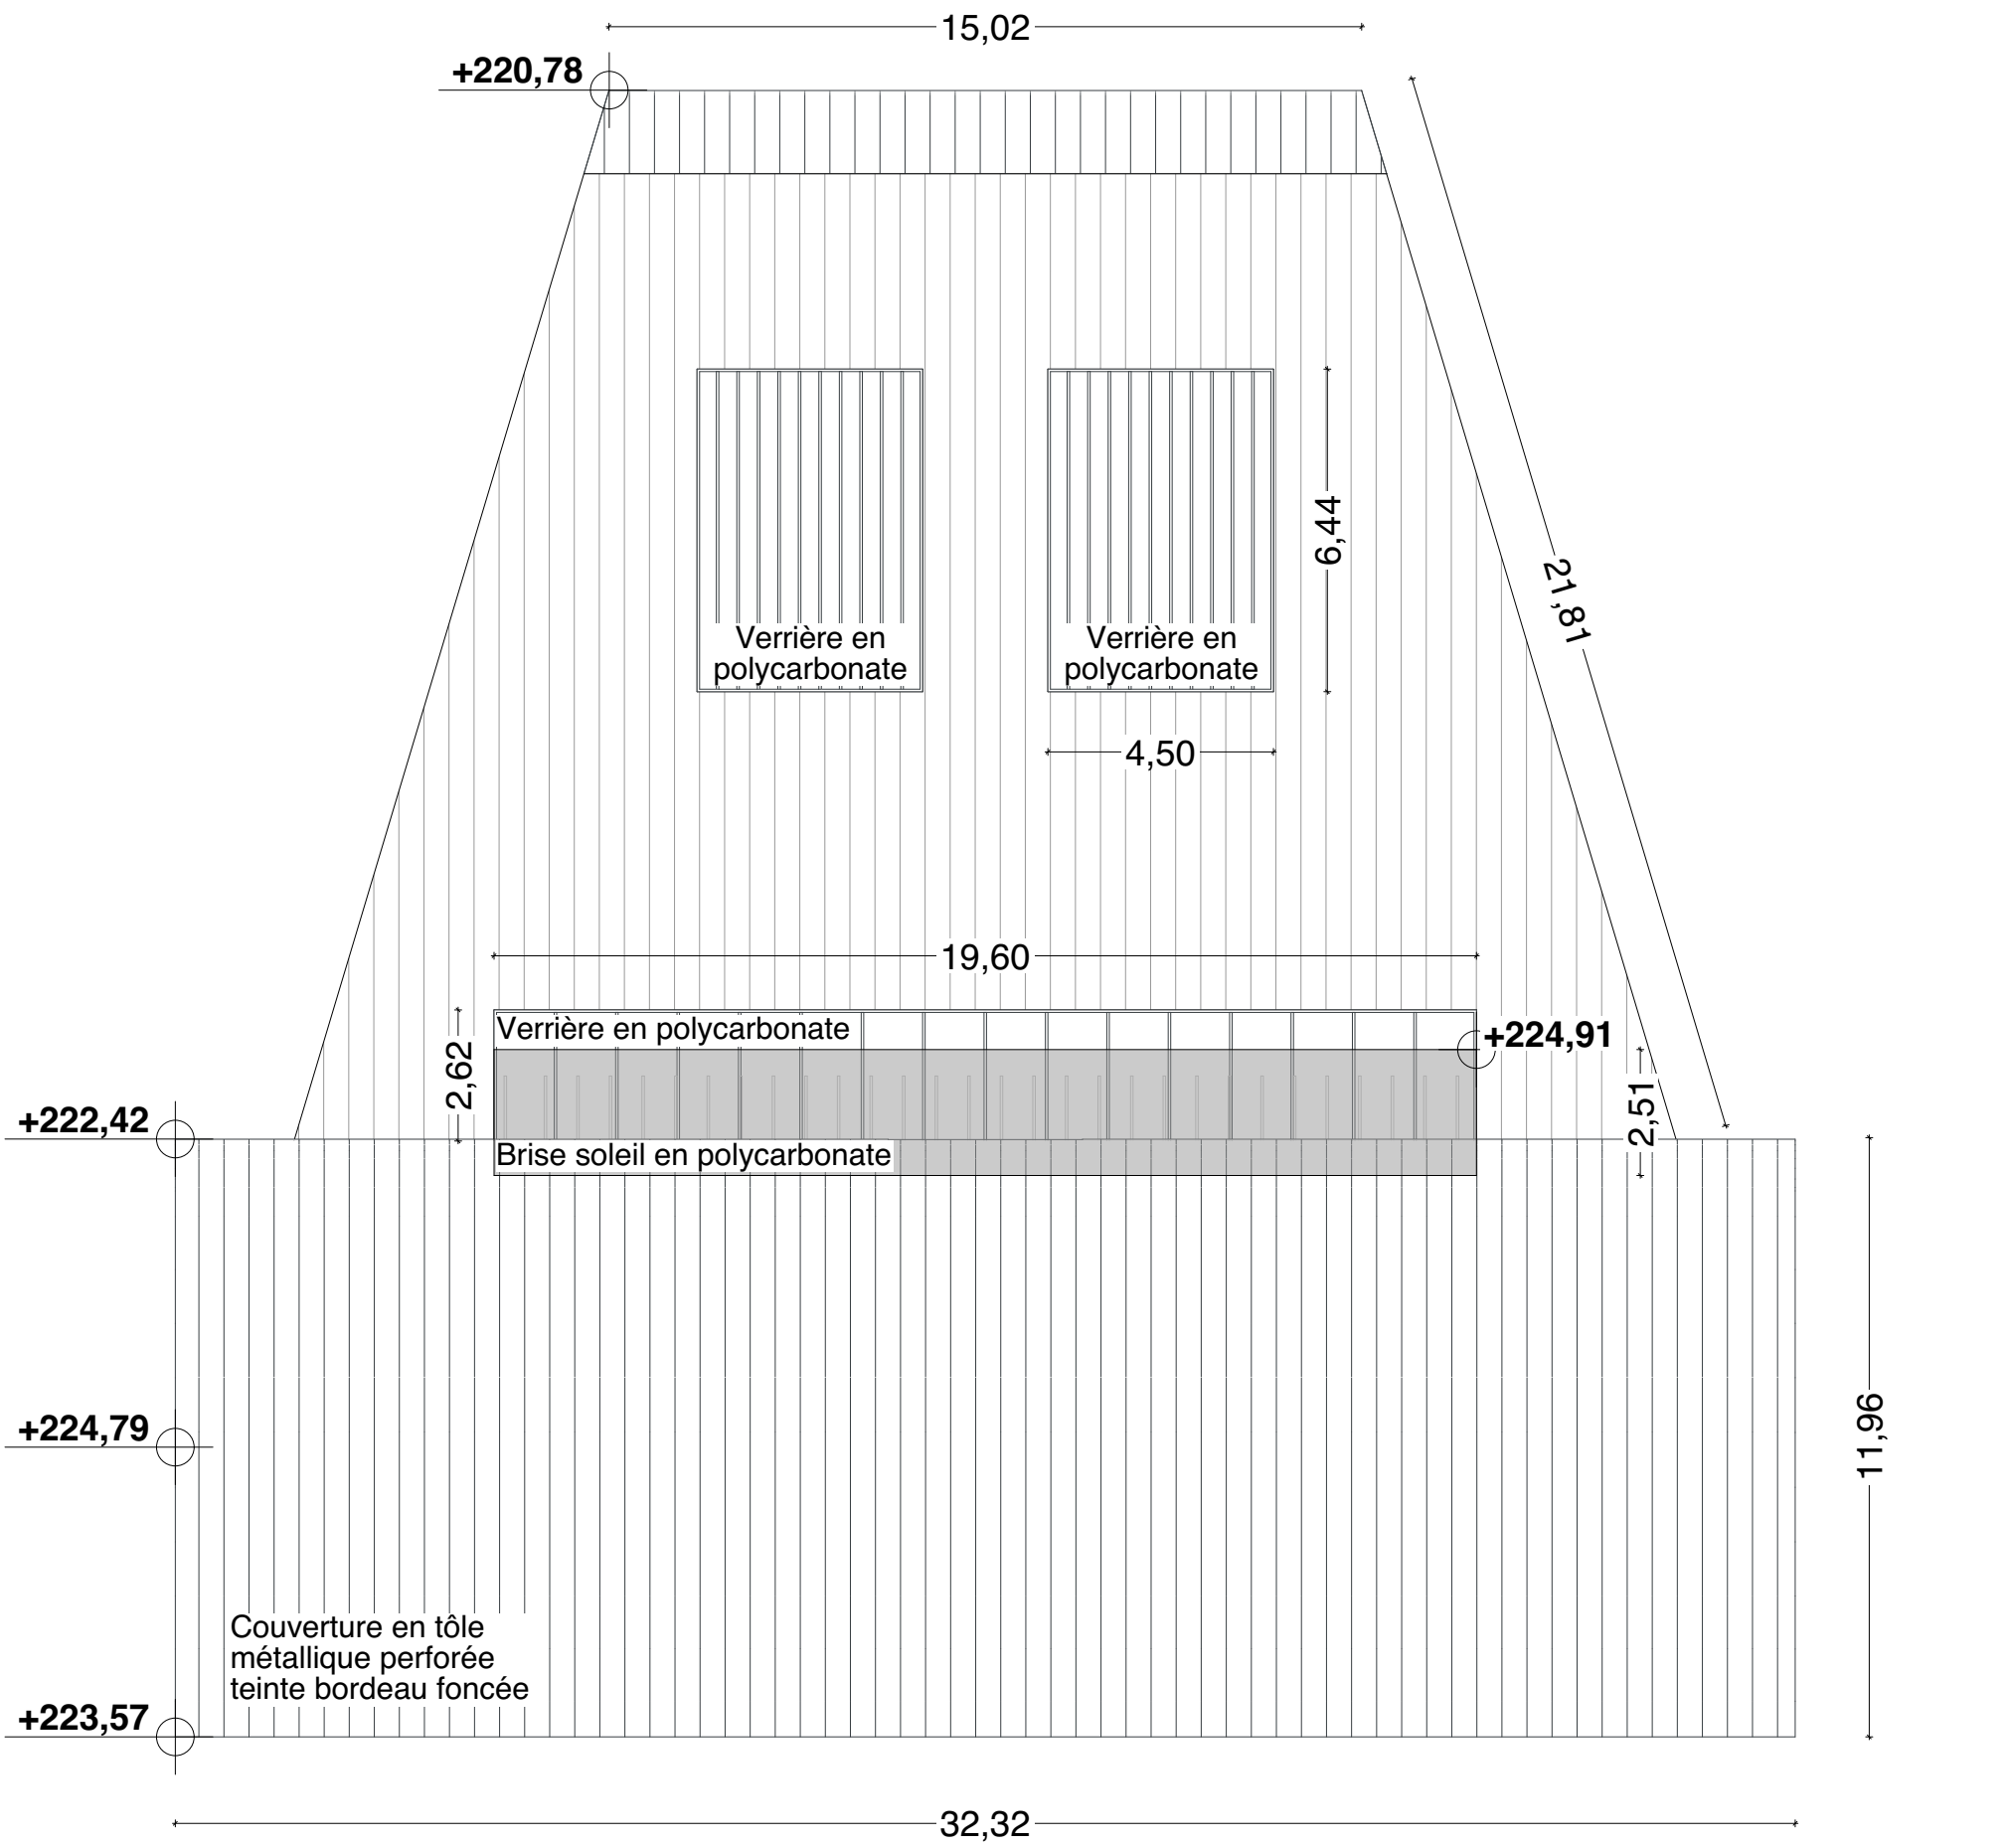

DE+BELLE architectes
38 Grande Rue
01120 MONTLUEL
plus@deplusbelle.fr / www.deplusbelle.fr

156

Réaménagement et sécurisation du CEPC de Saint Priest

29 Chemin de la Pierre Blanche 69800 Saint-Priest


DDT69


PLAN TOITURE

échelle 1:150

Phase : PRO
Etat : EDL
Ind.A
07/07/2026

EDL 06

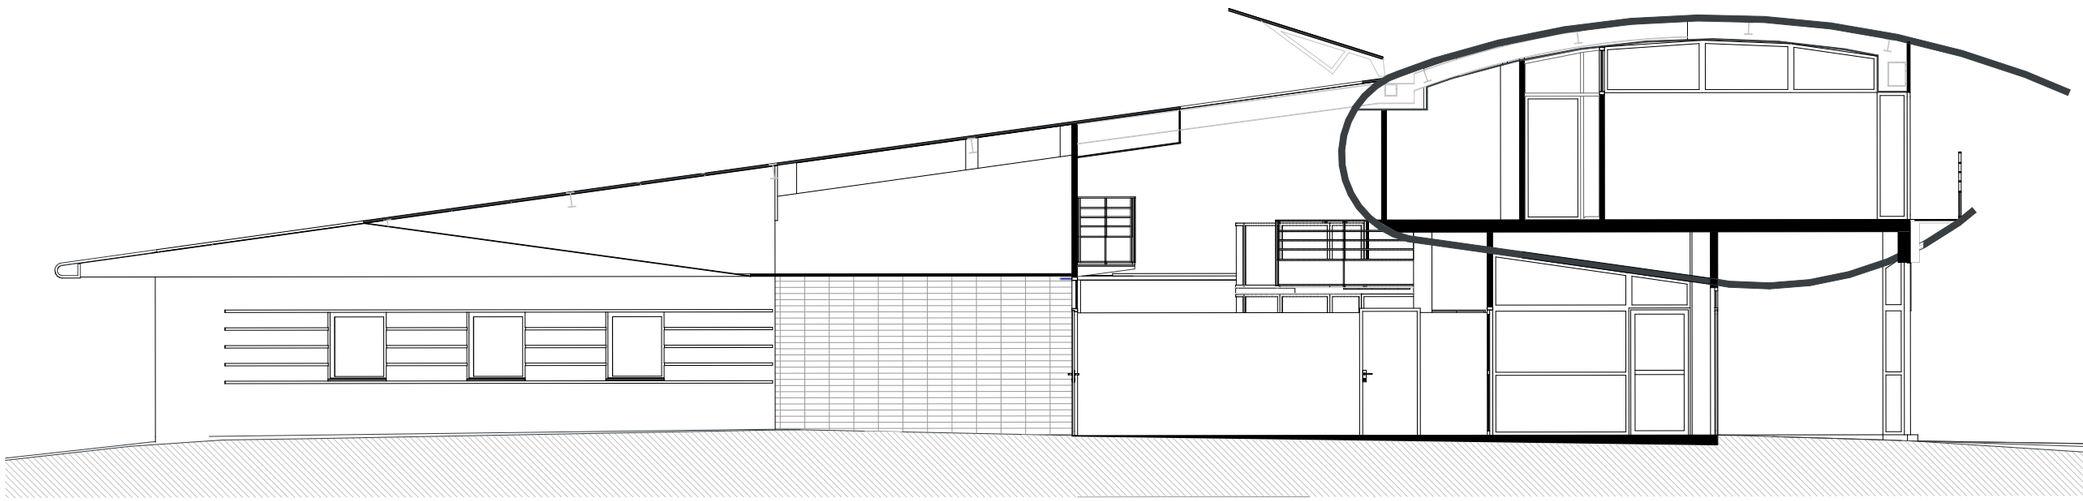

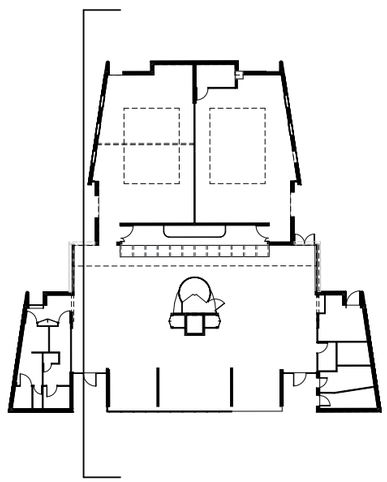

DE+BELLE architectes
38 Grande Rue
01120 MONTLUEL
plus@deplusbelle.fr / www.deplusbelle.fr

156

Réaménagement et sécurisation du CEPC de Saint Priest

29 Chemin de la Pierre Blanche 69800 Saint-Priest

COUPE CC_Attente + entrée candidats

DDT69

échelle 1:100


Phase : PRO


Etat : EDL

Ind.A

07/07/2026

EDL 07

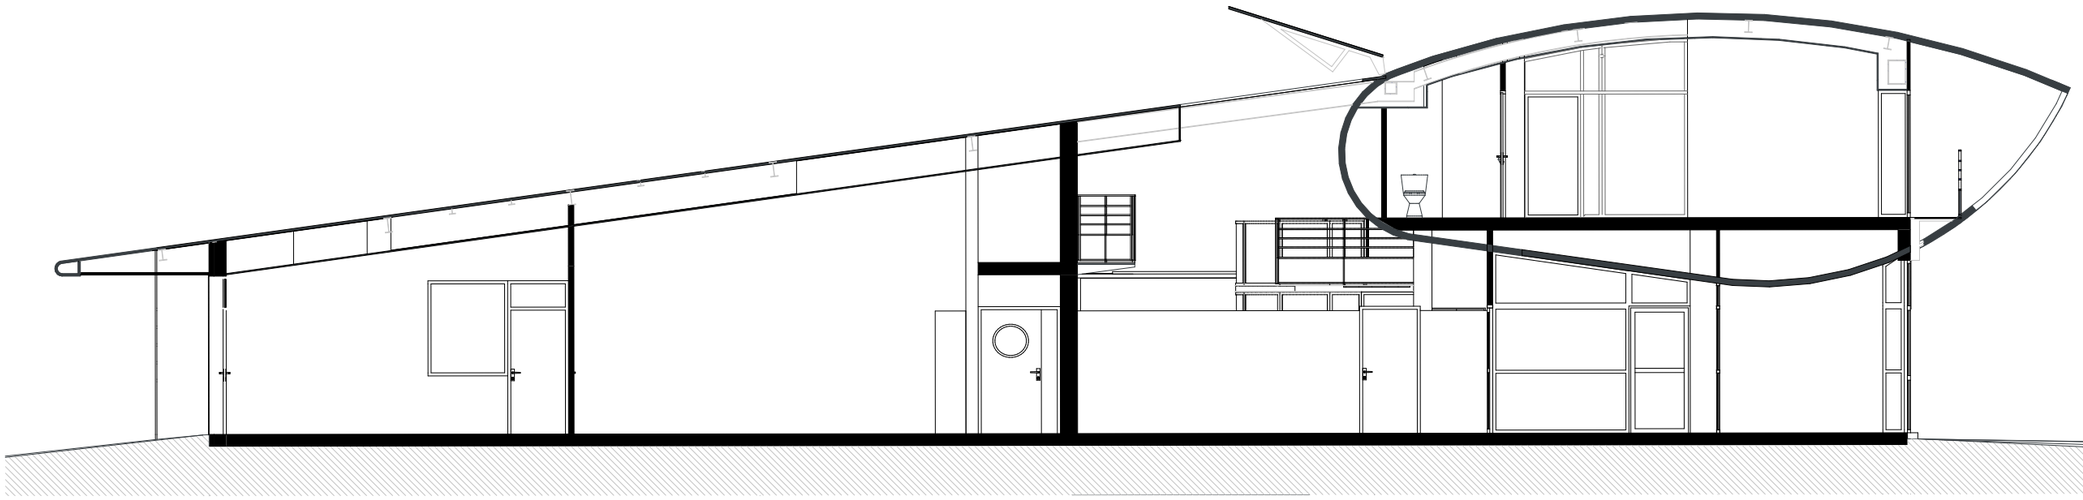

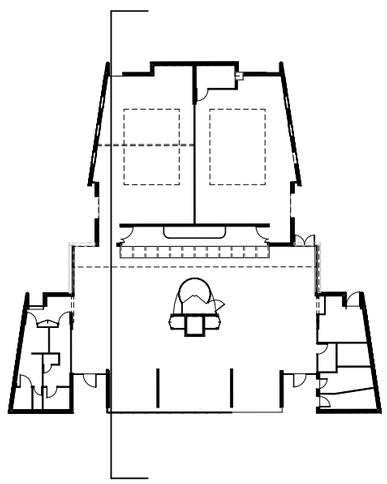

DE+BELLE architectes
38 Grande Rue
01120 MONTLUEL
plus@deplusbelle.fr / www.deplusbelle.fr

156

Réaménagement et sécurisation du CEPC de Saint Priest

29 Chemin de la Pierre Blanche 69800 Saint-Priest

DDT69

COUPE DD_Attente + dgt

échelle 1:100


Phase : PRO


Etat : EDL

Ind.A

07/07/2026

EDL 08

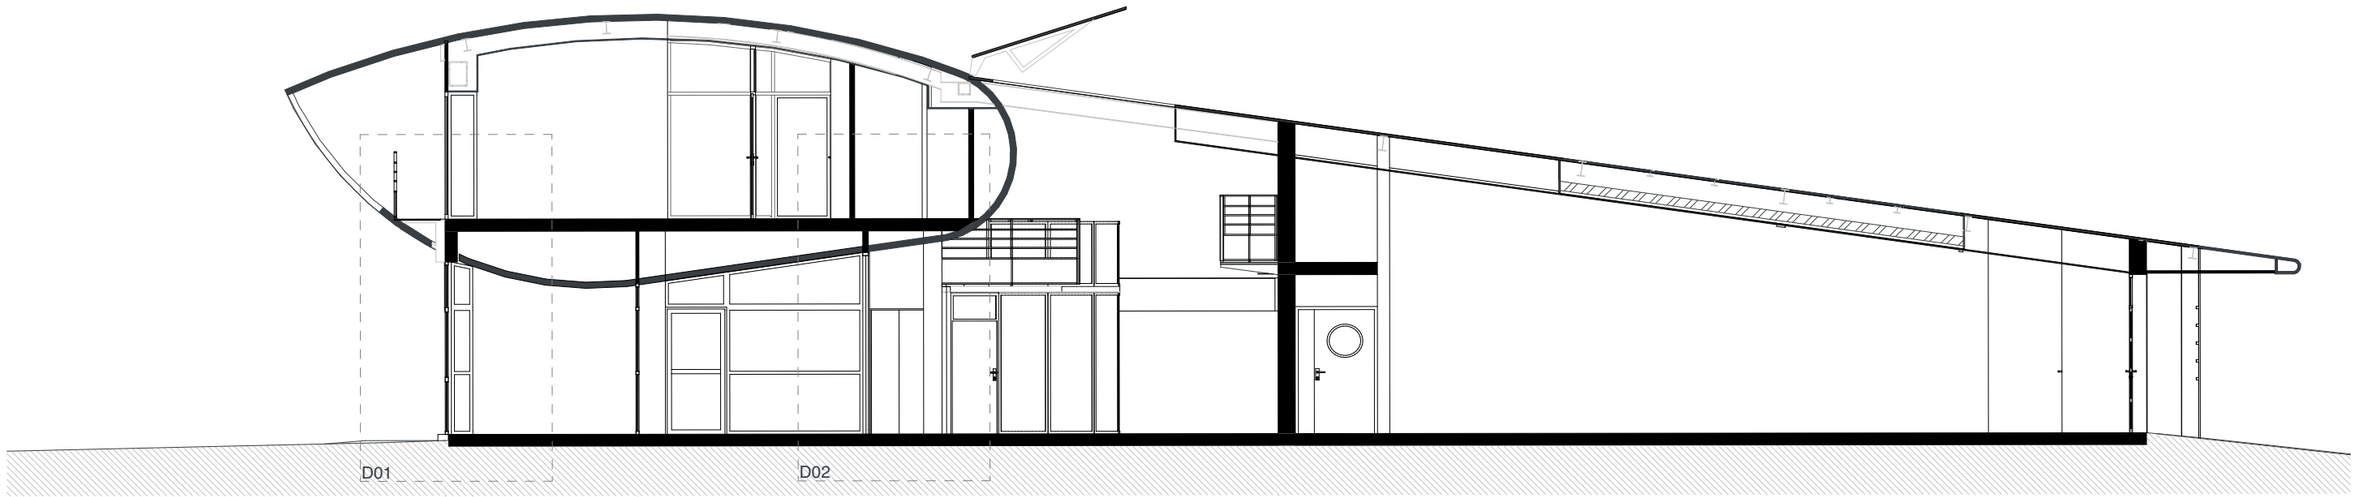

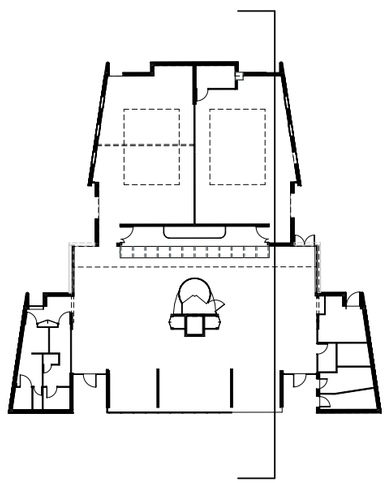

DE+BELLE architectes
38 Grande Rue
01120 MONTLUEL
plus@deplusbelle.fr / www.deplusbelle.fr

156

Réaménagement et sécurisation du CEPC de Saint Priest

29 Chemin de la Pierre Blanche 69800 Saint-Priest

DDT69

COUPE FF_Aile Est

échelle 1:100


Phase : PRO

Etat : EDL

Ind.A

07/07/2026

EDL 09

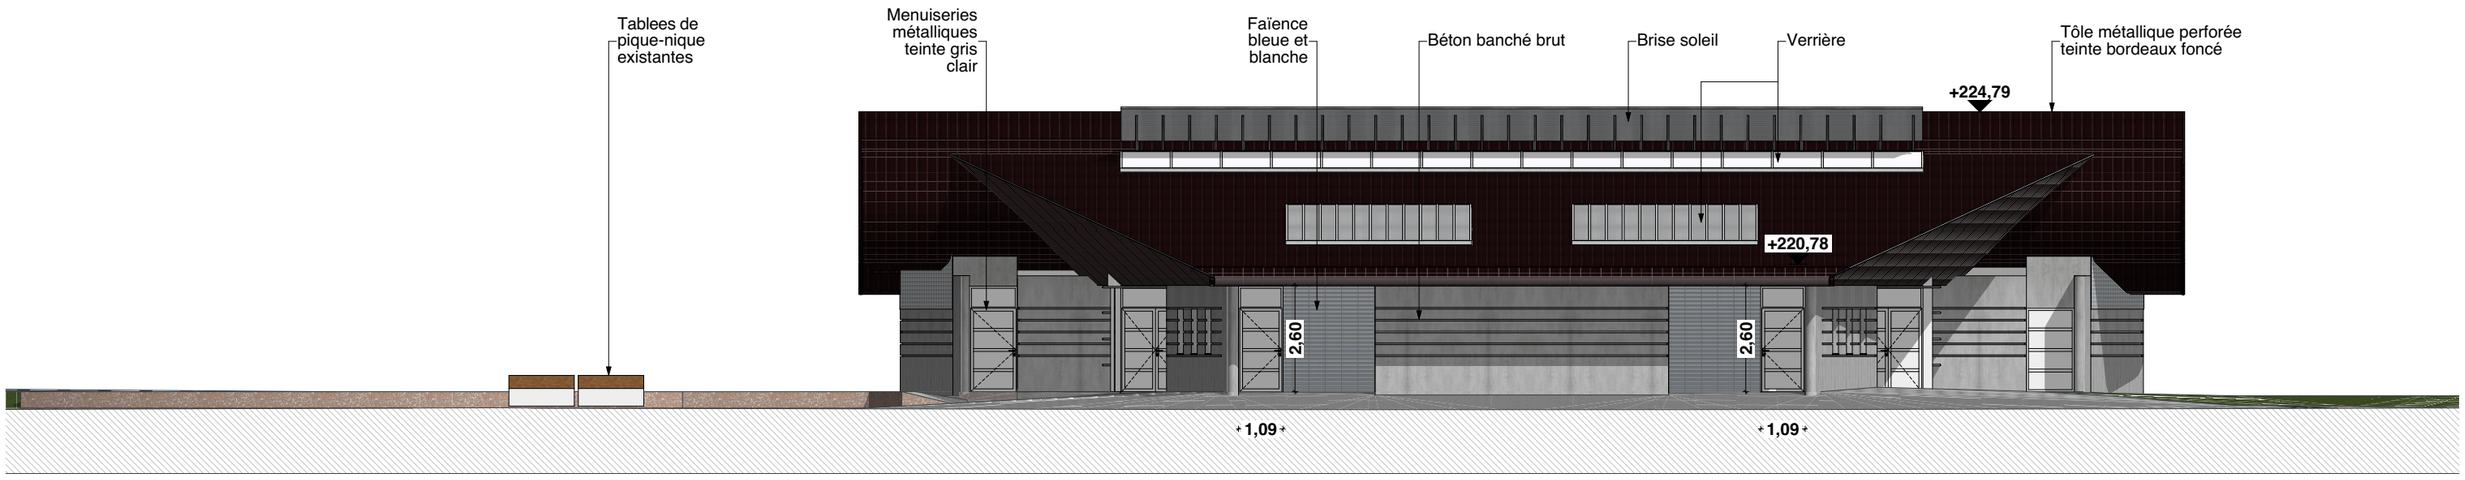

DE+BELLE architectes
38 Grande Rue
01120 MONTLUEL
plus@deplusbelle.fr / www.deplusbelle.fr

156

Réaménagement et sécurisation du CEPC de Saint Priest

29 Chemin de la Pierre Blanche 69800 Saint-Priest

DDT69

FACADES NORD

échelle 1:150


Phase : PRO

Etat : EDL

Ind.A

07/07/2026

EDL 10

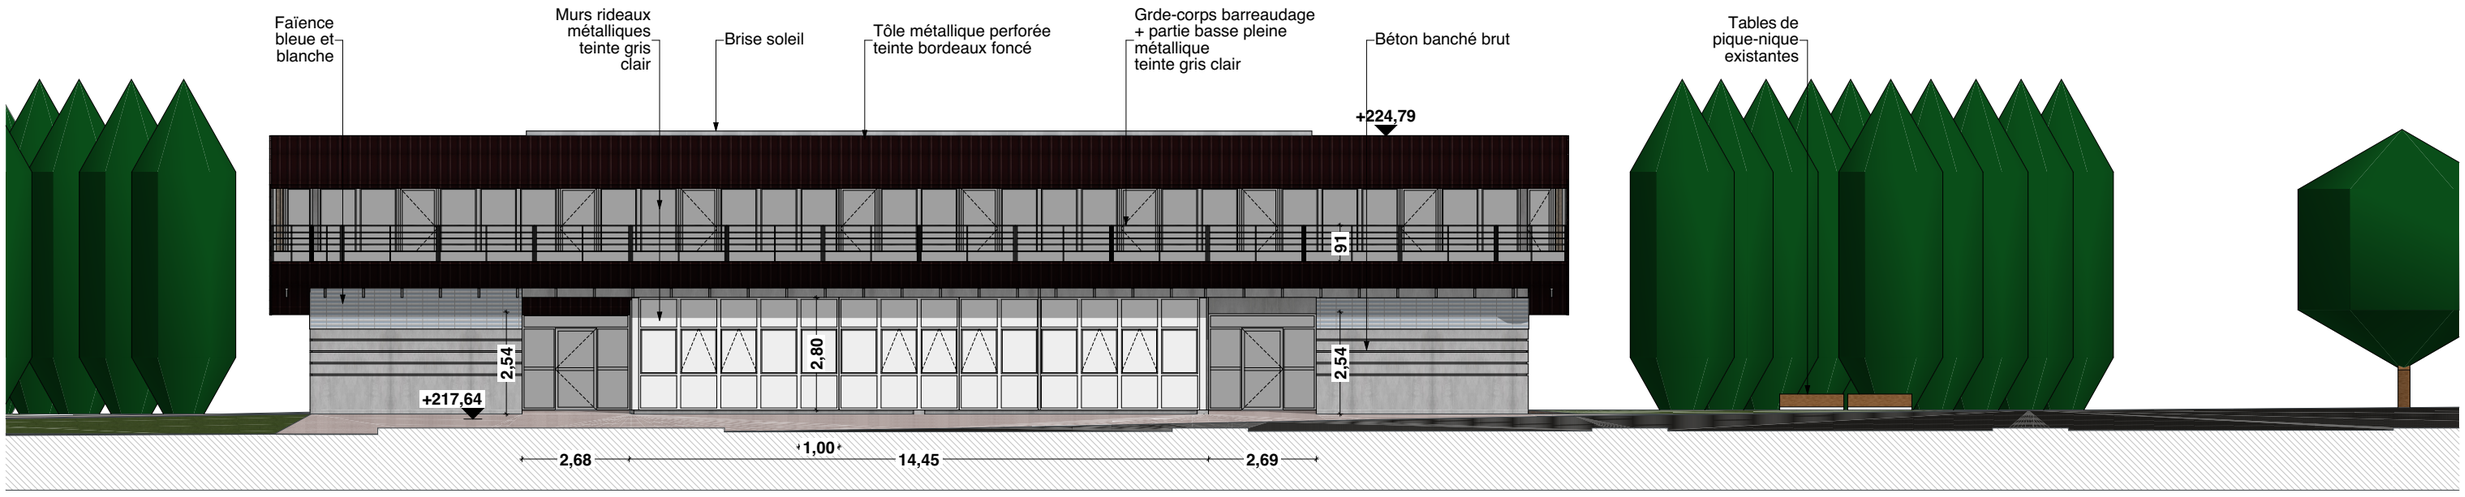

DE+BELLE architectes
38 Grande Rue
01120 MONTLUEL
plus@deplusbelle.fr / www.deplusbelle.fr

156

Réaménagement et sécurisation du CEPC de Saint Priest

29 Chemin de la Pierre Blanche 69800 Saint-Priest

DDT69

FACADES SUD

échelle 1:150


Phase : PRO

Etat : EDL

Ind.A

07/07/2026

EDL 11

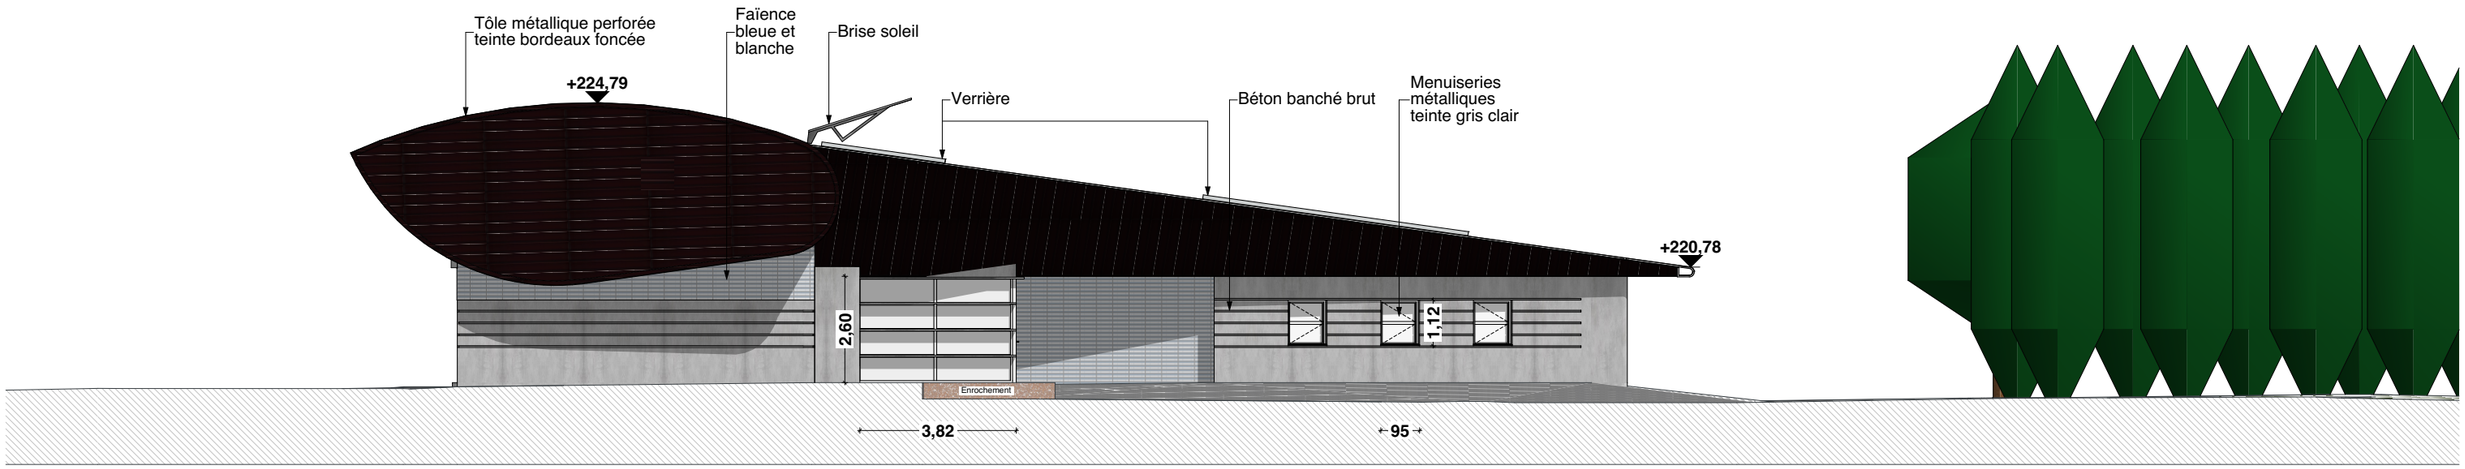

DE+BELLE architectes
38 Grande Rue
01120 MONTLUEL
plus@deplusbelle.fr / www.deplusbelle.fr

156

Réaménagement et sécurisation du CEPC de Saint Priest

29 Chemin de la Pierre Blanche 69800 Saint-Priest

DDT69

FACADES EST

échelle 1:150


Phase : PRO

Etat : EDL

Ind.A

07/07/2026

EDL 12

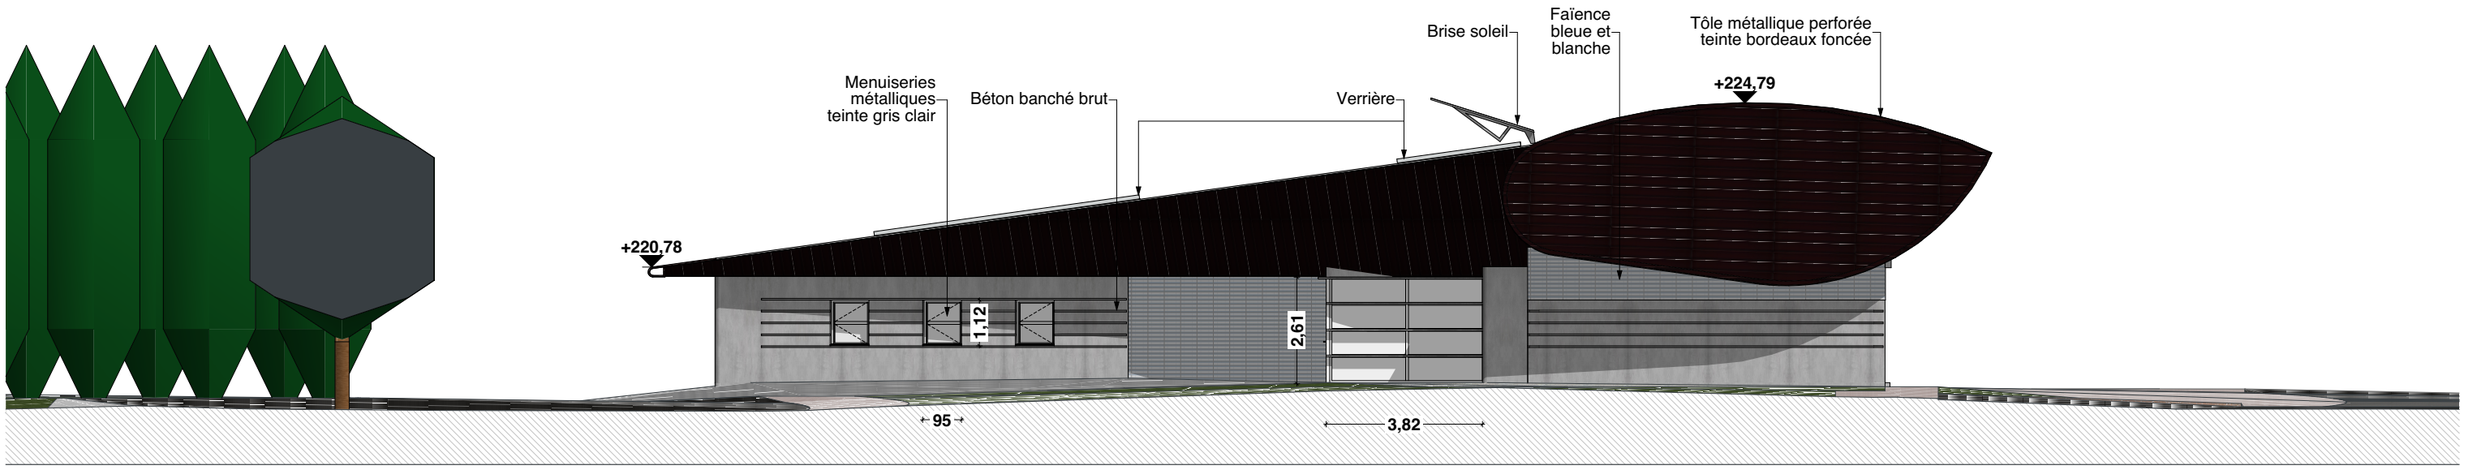

DE+BELLE architectes
38 Grande Rue
01120 MONTLUEL
plus@deplusbelle.fr / www.deplusbelle.fr

156

Réaménagement et sécurisation du CEPC de Saint Priest

29 Chemin de la Pierre Blanche 69800 Saint-Priest

DDT69

FACADES OUEST

échelle 1:150

Phase : PRO

Etat : EDL

Ind.A

07/07/2026

EDL 13



DE+BELLE architectes
38 Grande Rue
01120 MONTLUEL
plus@deplusbelle.fr / www.deplusbelle.fr

156

Réaménagement et sécurisation du CEPC de Saint Priest

29 Chemin de la Pierre Blanche 69800 Saint-Priest

DDT69

VUE PERSPECTIVE

échelle 1:50

Phase : PRO

Etat : EDL

Ind.A

07/07/2026

EDL 14