PRO

156 *Réaménagement et sécurisation du CEPC de Saint Priest*

29 Chemin de la Pierre Blanche 69800 Saint-Priest 69800 Saint-Priest

DDT69


PRO

31/07/2026

IND B

DE+BELLE architectes

38 Grande Rue
01120 MONTLUEL
plus@deplusbelle.fr / www.deplusbelle.fr

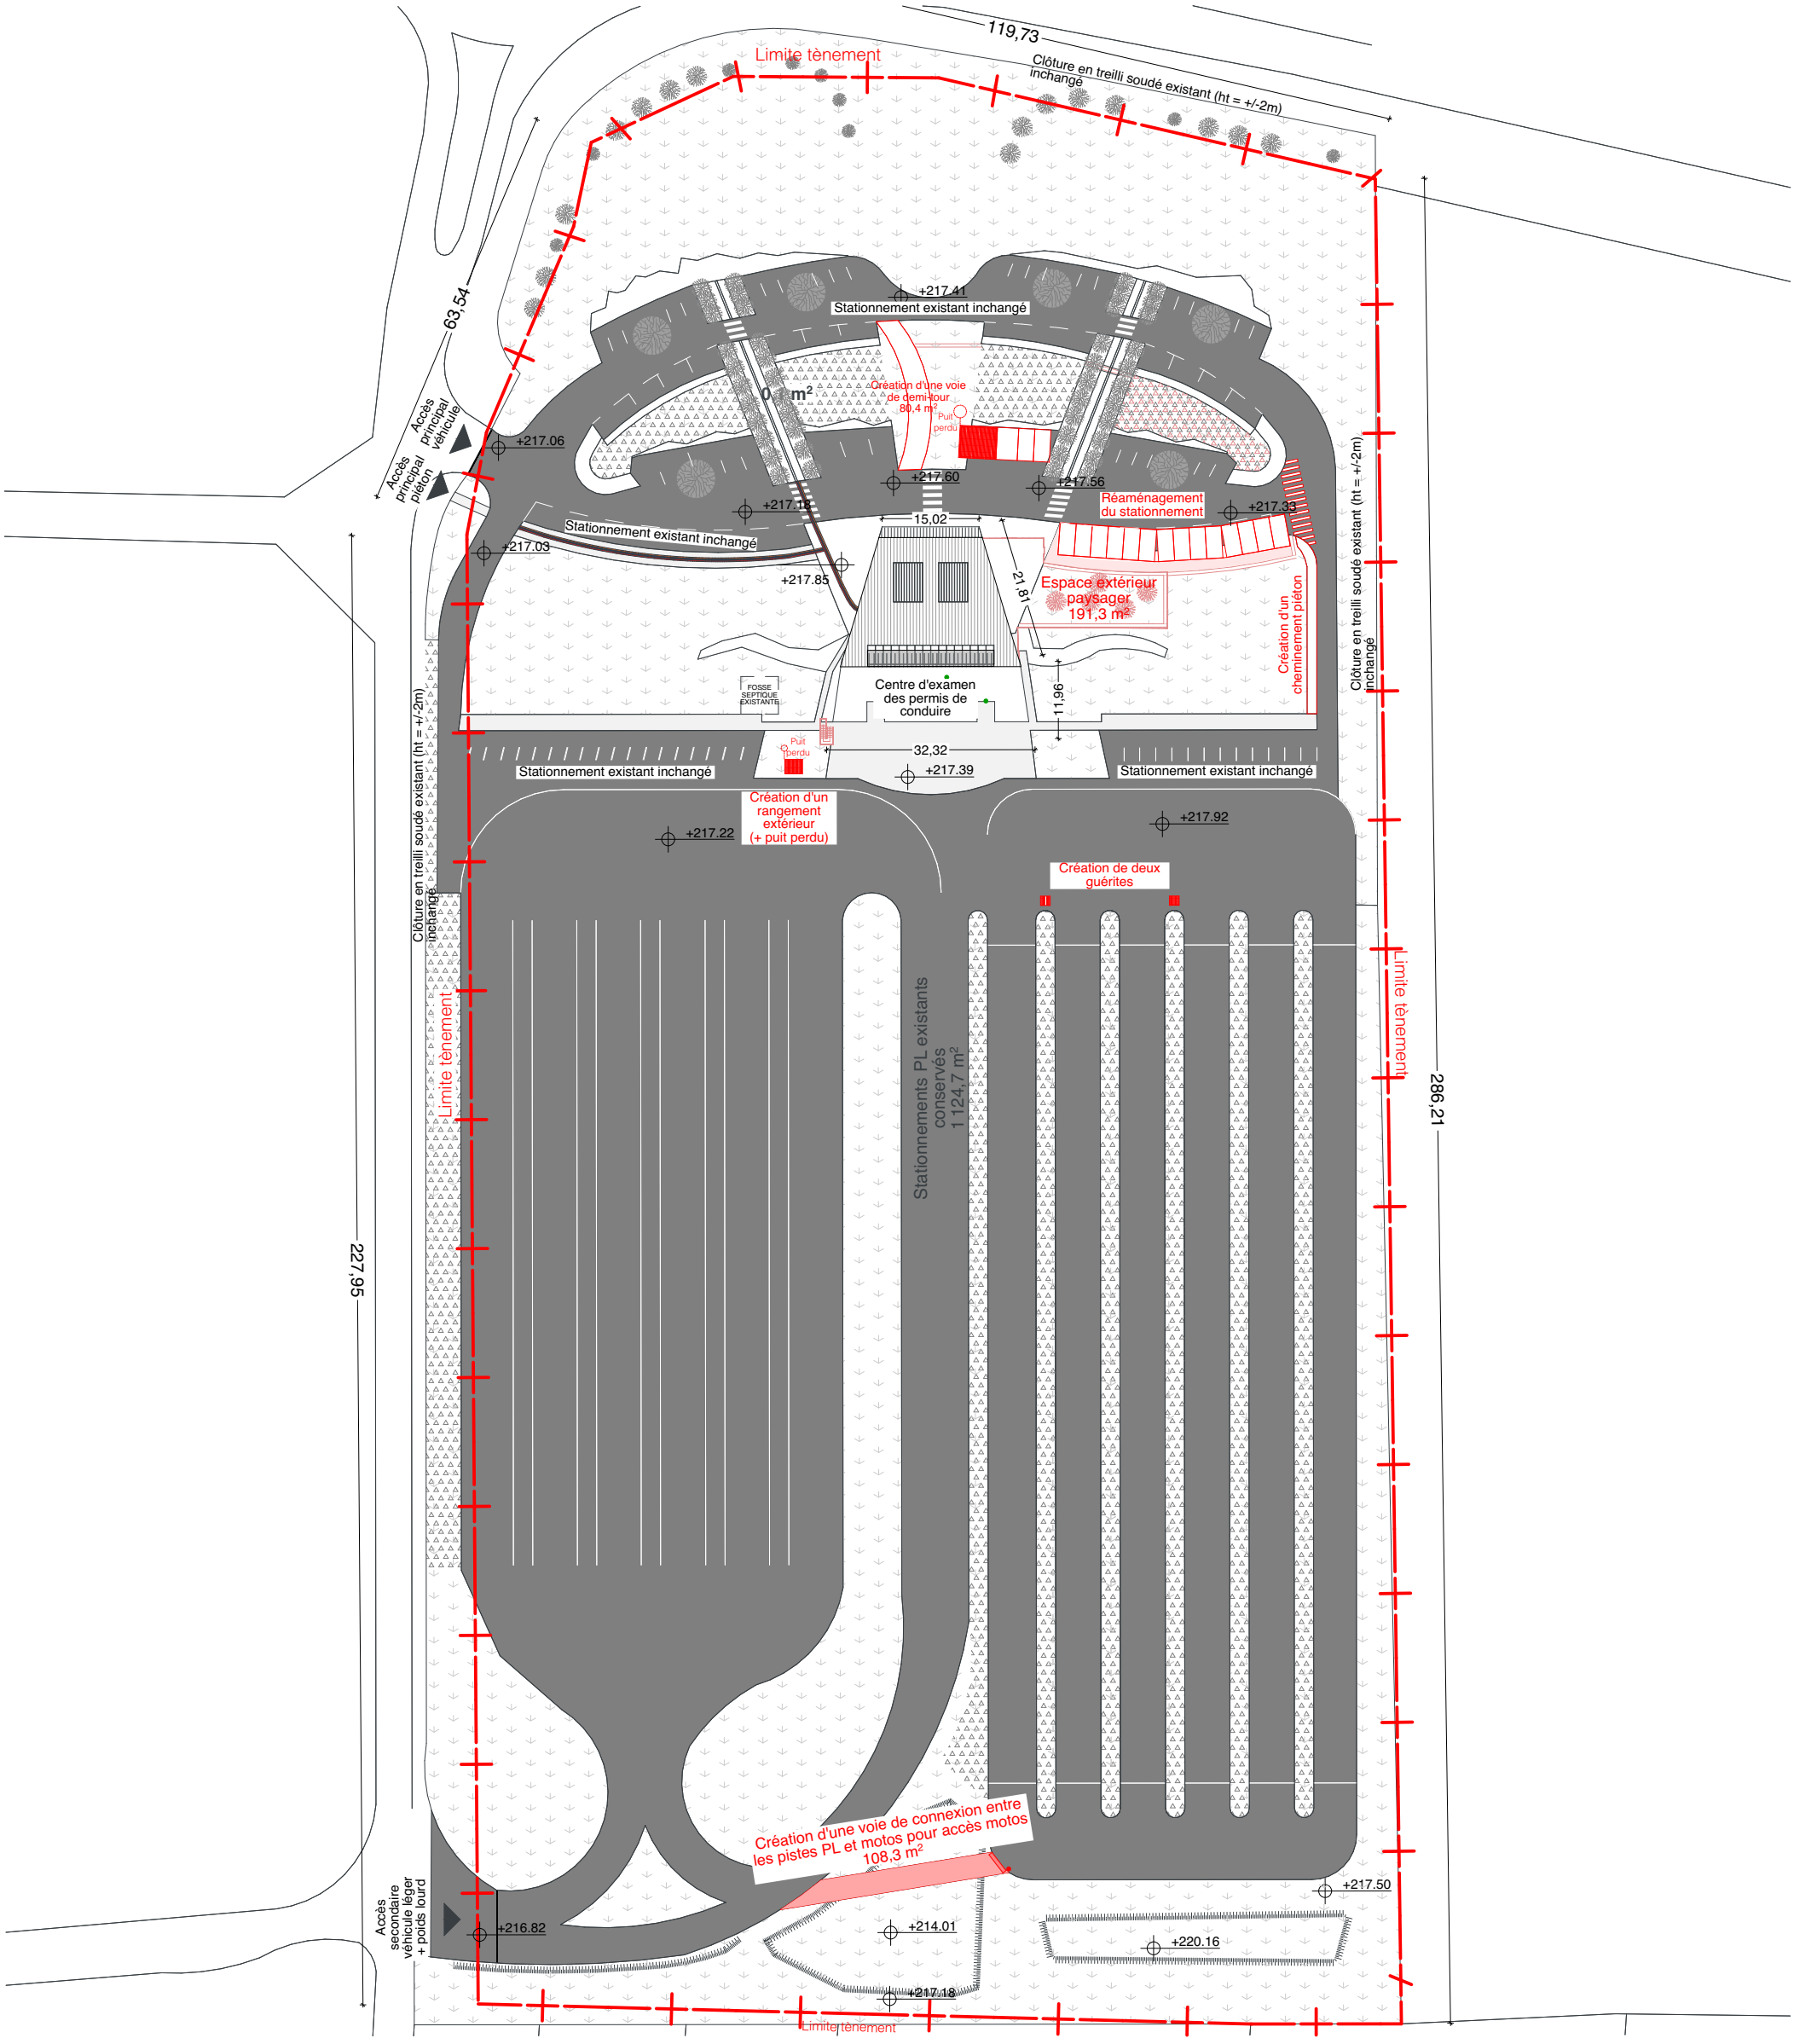

N

DE+BELLE architectes
38 Grande Rue
01120 MONTLUEL
plus@deplusbelle.fr / www.deplusbelle.fr

156

Réaménagement et sécurisation du CEPC de Saint Priest

29 Chemin de la Pierre Blanche 69800 Saint-Priest

DDT69

PLAN MASSE ETENDU

échelle 1:1000

Phase : PRO
Etat : PRO
Ind.B
31/07/2026

PRO.02

Arbustes

Arbustes

Plantation d'une haie végétale basse (+/- 11ml)

Plantation d'une haie végétale basse (+/- 8ml)

Création d'une voie de demi-tour 80,4 m²

Deux box auto fermés

24,8 m²

PMR 16,5 m²

Place + borne 12,5 m²

1 place simple 12,5 m²

3 places existantes réaménagées
1 place supprimée, remplacée par le box motos

Création d'une barrière levante avec contrôle d'accès sur potelet déporté (L = 3,5m)

Pas de clôture de part et d'autre

Densification de la végétation existante
155,7 m²

2,9 m²

Reprise en enrobé

7 places (existantes)
94,5 m²

Création d'une barrière levante à détection de poids (L = 3x5m)

2,00

3,95

Tracé au sol pour passage piéton


24,1 m²

14 places
177,2 m²

Aménagement piétons
61,7 m²

Plantation d'une haie végétale basse (+/- 24ml)

TOTEM

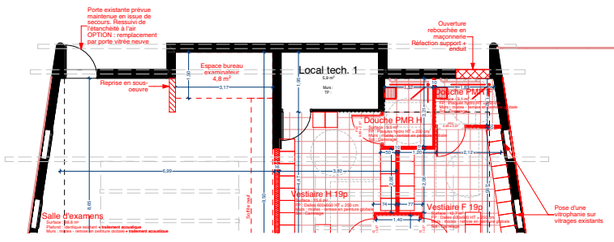

N

Contrôle d'accès : lecteur de badge public ; bouton poussoir côté agents

DE+BELLE 156 architectes

38 Grande Rue
01120 MONTLUEL
plus@deplusbelle.fr / www.deplusbelle.fr

Réaménagement et sécurisation du CEPC de Saint Priest

29 Chemin de la Pierre Blanche 69800 Saint-Priest

PLAN RDC - Espace ext. Nord

échelle 1:200

DDT69

Phase : PRO
Etat : PRO
Ind.B
31/07/2026
PRO.03

Deux box auto fermés

24,8 m²

PMR 16,5 m²

Place + borne 12,5 m²

1 place simple 12,5 m²

3 places existantes réaménagées
1 place supprimée, remplacée par le box motos

Création d'une voie de demi-tour 80,4 m²

Création d'une barrière levante avec contrôle d'accès sur potelet déporté (L = 3,5m)

Pas de clôture de part et d'autre

Densification de la végétation existante
155,7 m²

2,9 m²

Reprise en enrobé

TOTEM

7 places (existantes)
94,5 m²

Création d'une barrière levante à détection de poids (L = 3x5m)

2,00

4,95

Tracé au sol pour passage piéton

24,1 m²

14 places
177,2 m²

Aménagement piétons
61,7 m²

Plantation d'une haie végétale basse (+/- 24ml)

Création d'une clôture opaque type grillage + canisse (ht = 210cm)
+ plantation d'une haie bocagère espace utilisateurs (+/- 51ml)

Tables de pic-nique existantes


Espace extérieur paysager
191,3 m²

Création d'une clôture opaque type grillage + canisse (ht =210cm)
+ plantation d'une haie bocagère espace agents

Création d'un cheminement piéton largeur 1,5m

41,9 m²

25,47

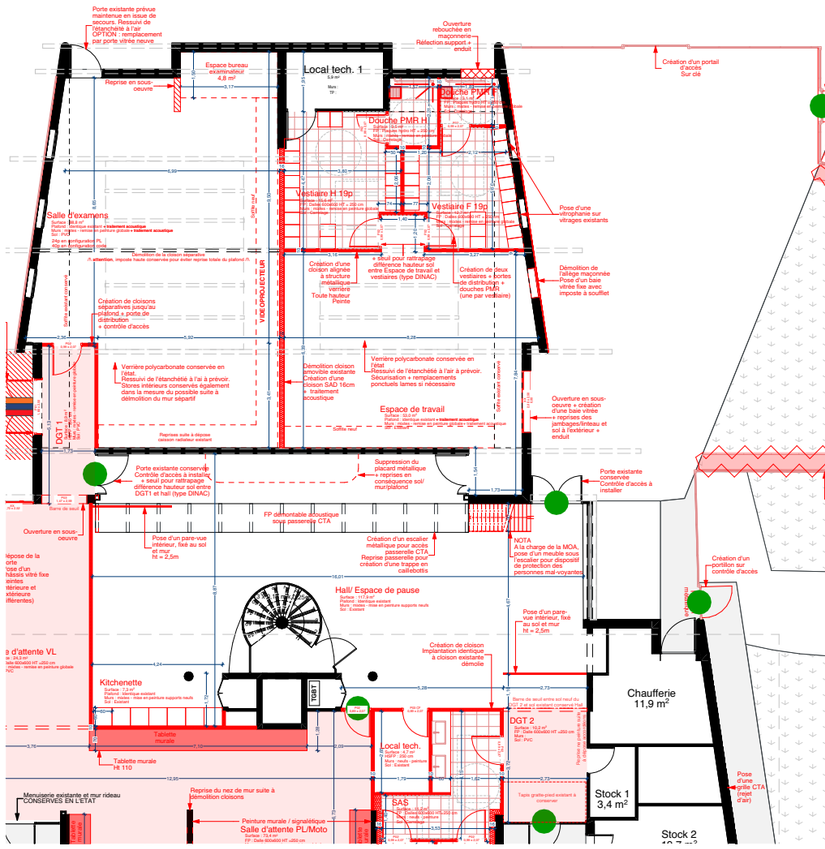

N

● Contrôle d'accès : lecteur de badge public ;
bouton poussoir côté agents

DE+BELLE architectes
38 Grande Rue
01120 MONTLUEL
plus@deplusbelle.fr / www.deplusbelle.fr

156

Réaménagement et sécurisation du CEPC de Saint Priest

29 Chemin de la Pierre Blanche 69800 Saint-Priest

DDT69

PLAN RDC - Espace ext. agents

échelle 1:200


Phase : PRO

Etat : PRO

Ind.B


31/07/2026

PRO.04

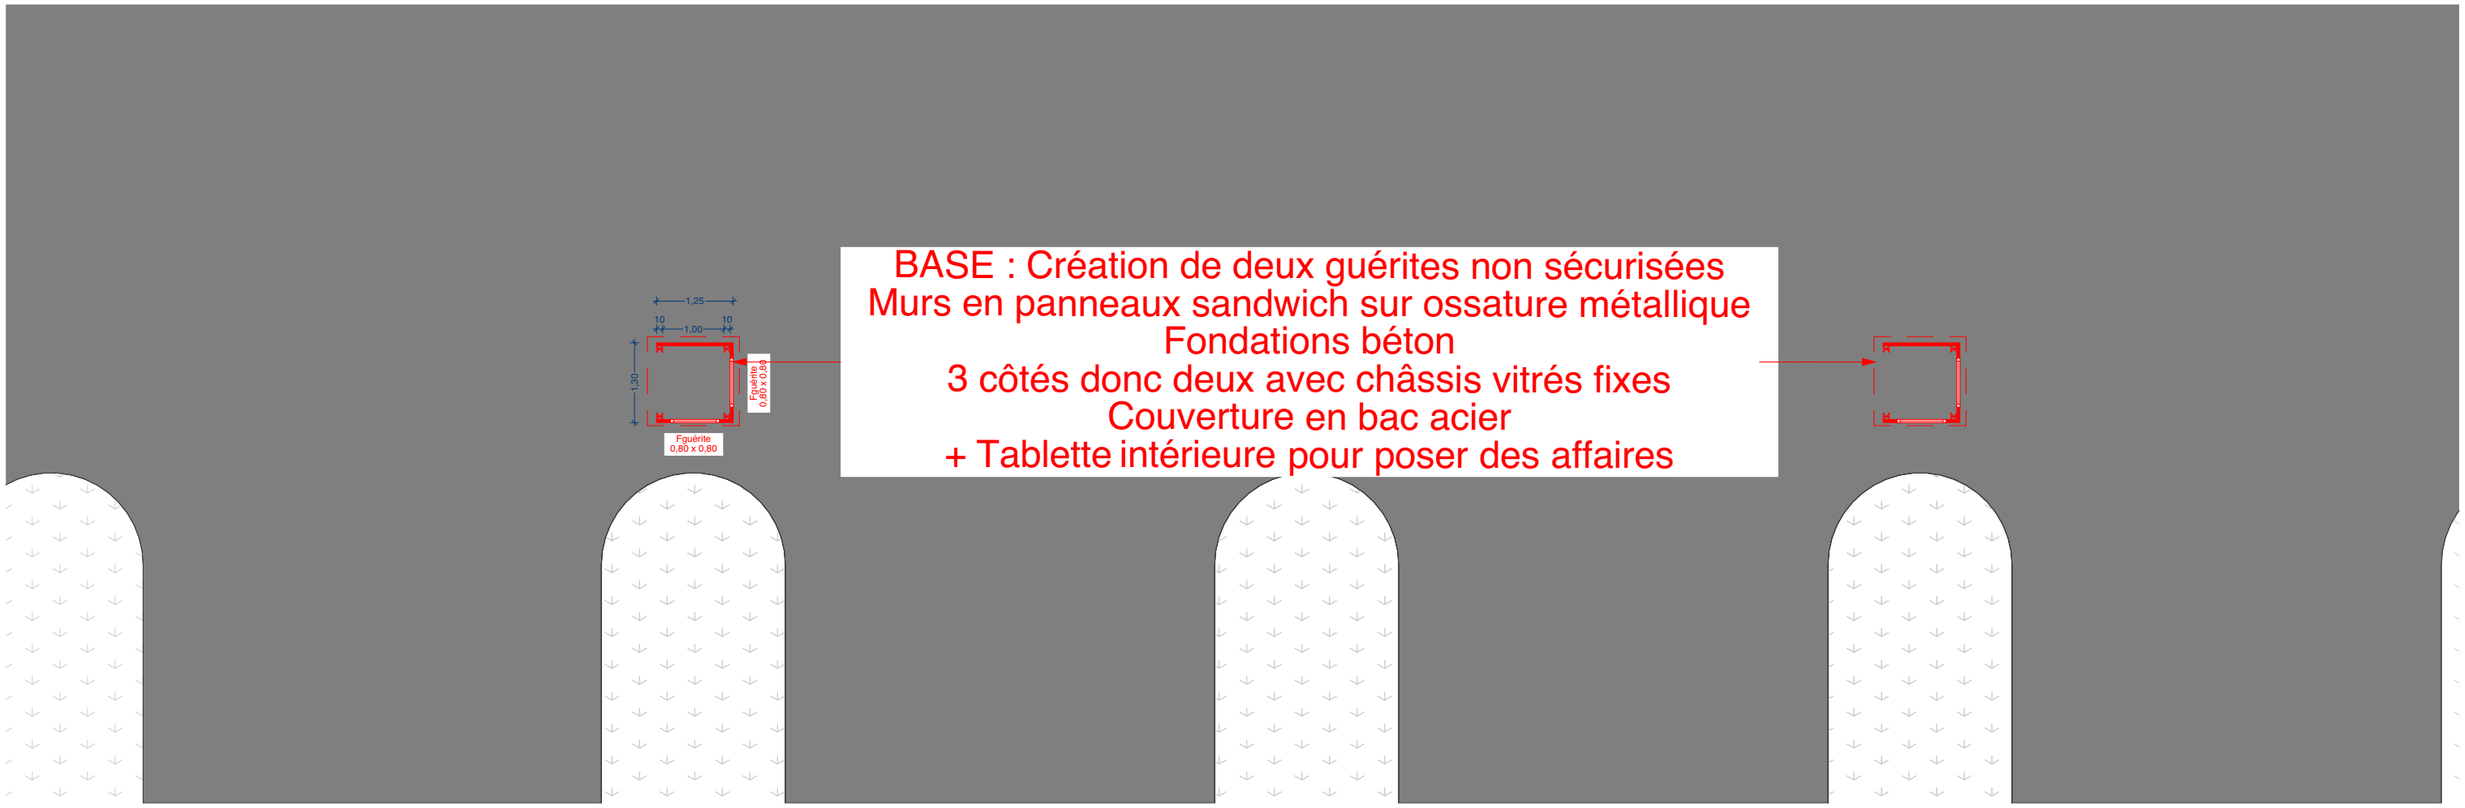


BASE : Création de deux guérites non sécurisées
Murs en panneaux sandwich sur ossature métallique
Fondations béton
3 côtés donc deux avec châssis vitrés fixes
Couverture en bac acier
+ Tablette intérieure pour poser des affaires

Guérites inspecteurs - 1:100e

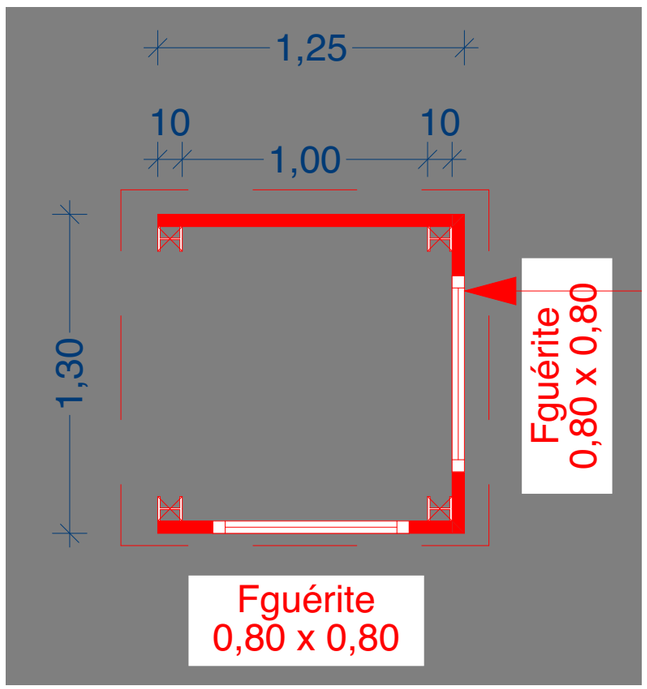

Guérites inspecteurs - 1:25e

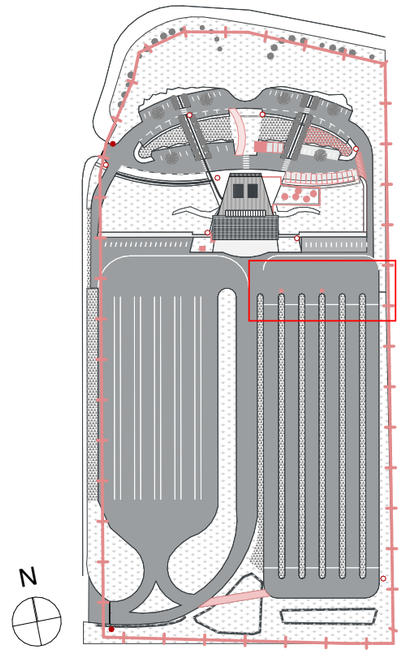

DE+BELLE architectes
38 Grande Rue
01120 MONTLUEL
plus@deplusbelle.fr / www.deplusbelle.fr

156

Réaménagement et sécurisation du CEPC de Saint Priest
29 Chemin de la Pierre Blanche 69800 Saint-Priest

DDT69

PLAN RDC - BASE Guérites

échelle 1:100, 1:25

Phase : PRO
Etat : PRO
Ind.B
31/07/2026
PRO.05

TOTEM

Porte existante prévue maintenue en issue de secours. Ressuivi de l'étanchéité à l'air
OPTION : remplacement par porte vitrée neuve

Reprise en sous-oeuvre

Espace bureau examinateur
4,8 m²

Local tech. 1
6,9 m²

Ouverture rebouchée en maçonnerie
Réfection support + enduit

Création d'un portail d'accès
Sur clé

Création d'un portillon sur contrôle d'accès

14 places
177,2 m²

Aménagement piétor
61,7 m²

Douche PMR F

Douche PMR H

Vestiaire H 19p

Vestiaire F 19p

Pose d'une vitrophanie sur vitrages existants

Salle d'examens
Surface : 18,8 m²
Plafond : identique existant + traitement acoustique
Murs : mixtes - remise en peinture globale + traitement acoustique
Sol : PVC
24p en configuration PL
20p en configuration mixte

Démolition de la cloison séparative
/!\ attention, impostte haute conservée pour éviter reprise totale du plafond /!\

Création de cloisons séparatives jusqu'au plafond + porte de distribution + contrôle d'accès

Création d'une cloison alignée à structure métallique verrière Toute hauteur Peinte

+ seuil pour rattrapage différence hauteur sol entre Espace de travail et vestiaires (type DINAC)

Création de deux vestiaires + portes de distribution + douches PMR (une par vestiaire)

Démolition de l'allège maçonnée
Pose d'un baie vitrée fixe avec imposte à soufflet

Pose d'une porte double vitrée avec imposte vitrée métallique sur clé (teinte intérieure et extérieure différentes

Verrière polycarbonate conservée en l'état.
Ressuivi de l'étanchéité à l'air à prévoir.
Stores intérieurs conservés également dans la mesure du possible suite à démolition du mur séparti

Démolition cloison amovible existante
Création d'une cloison SAD 16cm
+ traitement acoustique

Verrière polycarbonate conservée en l'état
Ressuivi de l'étanchéité à l'air à prévoir.
Sécurisation + remplacements ponctuels lames si nécessaire

Espace de travail
Surface : 59,6 m²
Plafond : identique existant + traitement acoustique
Murs : mixtes - remise en peinture globale + traitement acoustique
Sol : existant

Ouverture en sous-oeuvre + création d'une baie vitrée + reprises des jambages/linteau et sol à l'extérieur + enduit

Reprise de l'enrobé pour aplanissement
Ouverture en sous-oeuvre

DGT 1
Surface : 5,1 m²
FP : Dalle 600x600 HT =250 cm
Murs : mixtes - remise en peinture globale
Sol : PVC

Reprises suite à dépose caisson radiateur existant

Reprise du linteau pour pose nouvelle menuiserie (retombée de 10cm à créer)

Porte existante conservée Contrôle d'accès à installer + seuil pour rattrapage différence hauteur sol entre DGT1 et hall (type DINAC)

Suppression du placard métallique + reprises en conséquence sol/ mur/plafond

Porte existante conservée Contrôle d'accès à installer

FP démontable acoustique sous passerelle CTA

Ouverture en sous-oeuvre

Dépose de la porte
Pose d'un châssis vitré fixe (teintes intérieure et extérieure différentes)

Pose d'un pare-vue intérieur, fixé au sol et mur ht = 2,5m

Création d'un escalier métallique pour accès passerelle CTA
Reprise passerelle pour création d'une trappe en caillebottis

NOTA
A la charge de la MOA, pose d'un meuble sous l'escalier pour dispositif de protection des personnes mal-voyantes

Hall/ Espace de pause
Surface : 117,6 m²
Plafond : identique existant
Murs : mixtes - mise en peinture supports neufs
Sol : Existant

Pose d'un pare-vue intérieur, fixé au sol et mur ht = 2,5m

Création d'un portillon sur contrôle d'accès

Espace extérieur paysager
191,3 m²

Tables de pic-nique existantes

Création d'une clôture opaque type grillage + canisse (ht =210cm)
+ plantation d'une haie bocagère espace agents

Remise en peinture + remplacement faux-plafond des sanitaires traitées existants

Dgt 3
6,6 m²
Murs : FP

Salle d'attente VL
Surface : 24,3 m²
FP : Dalle 600x600 HT =250 cm
Murs : mixtes - remise en peinture globale
Sol : PVC

Kitchenette
Surface : 7,2 m²
Plafond : identique existant
Murs : mixtes - mise en peinture supports neufs
Sol : Existant

TGBT

Tablette murale

Tablette murale Ht 110

Chaufferie
11,9 m²

DGT 2
Surface : 10,2 m²
FP : Dalle 600x600 HT =250 cm
Murs :
Sol : PVC

Reprises suite à dépose caisson radiateur existant

Local tech.
Surface : 4,7 m²
FP : Dalle 600x600 HT=250 cm
HSFP : 250 cm
Murs : neufs - peinture
Sol : Existant

Barre de seuil entre sol neuf du DGT 2 et sol existant conservé Hall

Pose d'une grille CTA (rejet d'air)

Pose de trois urinoirs

Sanitaires hommes
14,3 m²

Sanitaires femmes
13,9 m²

Menuiserie existante et mur rideau CONSERVES EN L'ETAT

Reprise du nez de mur suite à démolition cloisons

Peinture murale / signalétique

Salle d'attente PL/Moto
Surface : 73,4 m²
FP : Dalle 600x600 HT =250 cm
Murs : mixtes - remise en peinture globale
Sol : PVC

Peinture murale / signalétique

Joue dans faux-plafond (mur rideau existant conservé)

Reprise du nez de mur suite à dépose persienne

SAS
Surface : 10,2 m²
FP : Dalle 600x600 HT=250 cm
Sol : neufs - peinture
Murs : neufs - peinture

WC H

WC F

Tapis gratte-pied existant à conserver

Stock 1
3,4 m²

Stock 2
19,7 m²

Porte existante conservée Contrôle d'accès à installer

Dimensions et position grille CTA (prise d'air) à confirmer par BETEG

Création d'un mur maçonné + ITI 14cm LDR

TOTEM
Sécurisation de l'accès à l'escalier de secours : pose d'un portillon avec bouton moleté, plaque métallique et barreaudage métallique
Ht = 200cm

Création d'un escalier métallique de secours le au R+1 par
Deux volées d'escalier + palier intermédiaire (+ poteaux; ossature et fondations maçonnées)
Garde-corps métalliques identiques à ceux existants sur la passerelle extérieure
Démolition partielle du garde-corps de la passerelle pour création d'un accès au nouvel escalier

30,40

TOTEM

N

● Contrôle d'accès : lecteur de badge public ; bouton poussoir côté agents

Ressuivi général de l'étanchéité à l'air des parois vitrées et verrières

DE+BELLE architectes
38 Grande Rue
01120 MONTLUEL
plus@deplusbelle.fr / www.deplusbelle.fr

156

Réaménagement et sécurisation du CEPC de Saint Priest
29 Chemin de la Pierre Blanche 69800 Saint-Priest

DDT69

PLAN RDC
échelle 1:150

Phase : PRO
Etat : PRO
Ind.B
31/07/2026
PRO.06

TOTEM

Porte existante prévue maintenue en issue de secours. Ressuivi de l'étanchéité à l'air
OPTION : remplacement par porte vitrée neuve

Ouverture rebouchée en maçonnerie
Réfection support + enduit

Création d'un portail d'accès
Sur clé

Espace bureau examinateur
4,8 m²

Reprise en sous-oeuvre

Local tech. 1
5,9 m²
Murs :
TP :

Douche PMR F
Surface : 3,1 m²
FP : Plaques hydro HT = 250 cm
Murs : mixtes - remise en peinture globale
Sol : Carrelage

Douche PMR H
Surface : 3,5 m²
FP : Plaques hydro HT = 250 cm
Murs : mixtes - remise en peinture globale
Sol : Carrelage

Vestiaire H 19p
Surface : 15,6 m²
FP : Dalles 600x600 HT = 250 cm
Murs : mixtes - remise en peinture globale
Sol : Carrelage

Vestiaire F 19p
Surface : 12,7 m²
FP : Dalles 600x600 HT = 250 cm
Murs : mixtes - remise en peinture globale
Sol : Carrelage

Salle d'examens
Surface : 88,8 m²
Plafond : identique existant + traitement acoustique
Murs : mixtes - remise en peinture globale + traitement acoustique
Sol : PVC

24p en configuration PL
40p en configuration code

Soffite neuf

Soffite existant conservé

VIDEOPROJECTEUR

Démolition de la cloison séparative
/!\ **attention**, imposte haute conservée pour éviter reprise totale du plafond /!\

Pose d'une vitrophanie sur vitrages existants

Création d'une cloison alignée à structure métallique verrière
Toute hauteur
Peinte

+ seuil pour rattrapage différence hauteur sol entre Espace de travail et vestiaires (type DINAC)

Création de deux vestiaires + portes de distribution + douches PMR (une par vestiaire)

Démolition de l'allège maçonnée
Pose d'un baie vitrée fixe avec imposte à soufflet

Pose d'une porte double vitrée avec imposte vitrée métallique sur clé (teinte intérieure et extérieure différentes

Création de cloisons séparatives jusqu'au plafond + porte de distribution
+ contrôle d'accès

Verrière polycarbonate conservée en l'état.
Ressuivi de l'étanchétié à l'ai à prévoir.
Stores intérieurs conservés également dans la mesure du possible suite à délmolition du mur sépartif

Démolition cloison amovible existante
Création d'une cloison SAD 16cm
+ traitement acoustique

Verrière polycarbonate conservée en l'état
Ressuivi de l'étanchétié à l'air à prévoir.
Sécurisation + remplacements ponctuels lames si nécessaire

Espace de travail
Surface : 53,0 m²
Plafond : identique existant + ~~traitement acoustique~~
Murs : mixtes - remise en peinture globale + traitement acoustique
Sol : Existant

Soffite neuf

Soffite existant conservé

Ouverture en sous-oeuvre + création d'une baie vitrée
+ reprises des jambages/linteau et sol à l'extérieur + enduit

Reprise de l'enrobé pour aplanissement

Ouverture en sous-oeuvre

DGT 1
Surface : 8,9 m²
Murs : mixtes - remise en peinture globale
Sol : PVC

Reprises suite à dépose caisson radiateur existant

Reprise du linteau pour pose nouvelle menuiserie
(retombée de 10cm à créer)

Porte existante conservée
Contrôle d'accès à installer
+ seuil pour rattrapage différence hauteur sol entre DGT1 et hall (type DINAC)

Suppression du placard métallique
+ reprises en conséquence sol/ mur/plafond

Barre de seuil

FP démontable acoustique sous passerelle CTA

Porte existante conservée
Contrôle d'accès à installer

Ouverture en sous-

N

● Contrôle d'accès : lecteur de badge public ; bouton poussoir côté agents

Ressuivi général de l'étanchéité à l'air des parois vitrées et verrières


DE+BELLE 156 architectes
38 Grande Rue
01120 MONTLUEL
plus@deplusbelle.fr / www.deplusbelle.fr

Réaménagement et sécurisation du CEPC de Saint Priest
29 Chemin de la Pierre Blanche 69800 Saint-Priest

DDT69

PLAN RDC - zoom 1
échelle 1:75

Phase : PRO
Etat : PRO
Ind.B
31/07/2026
PRO.07

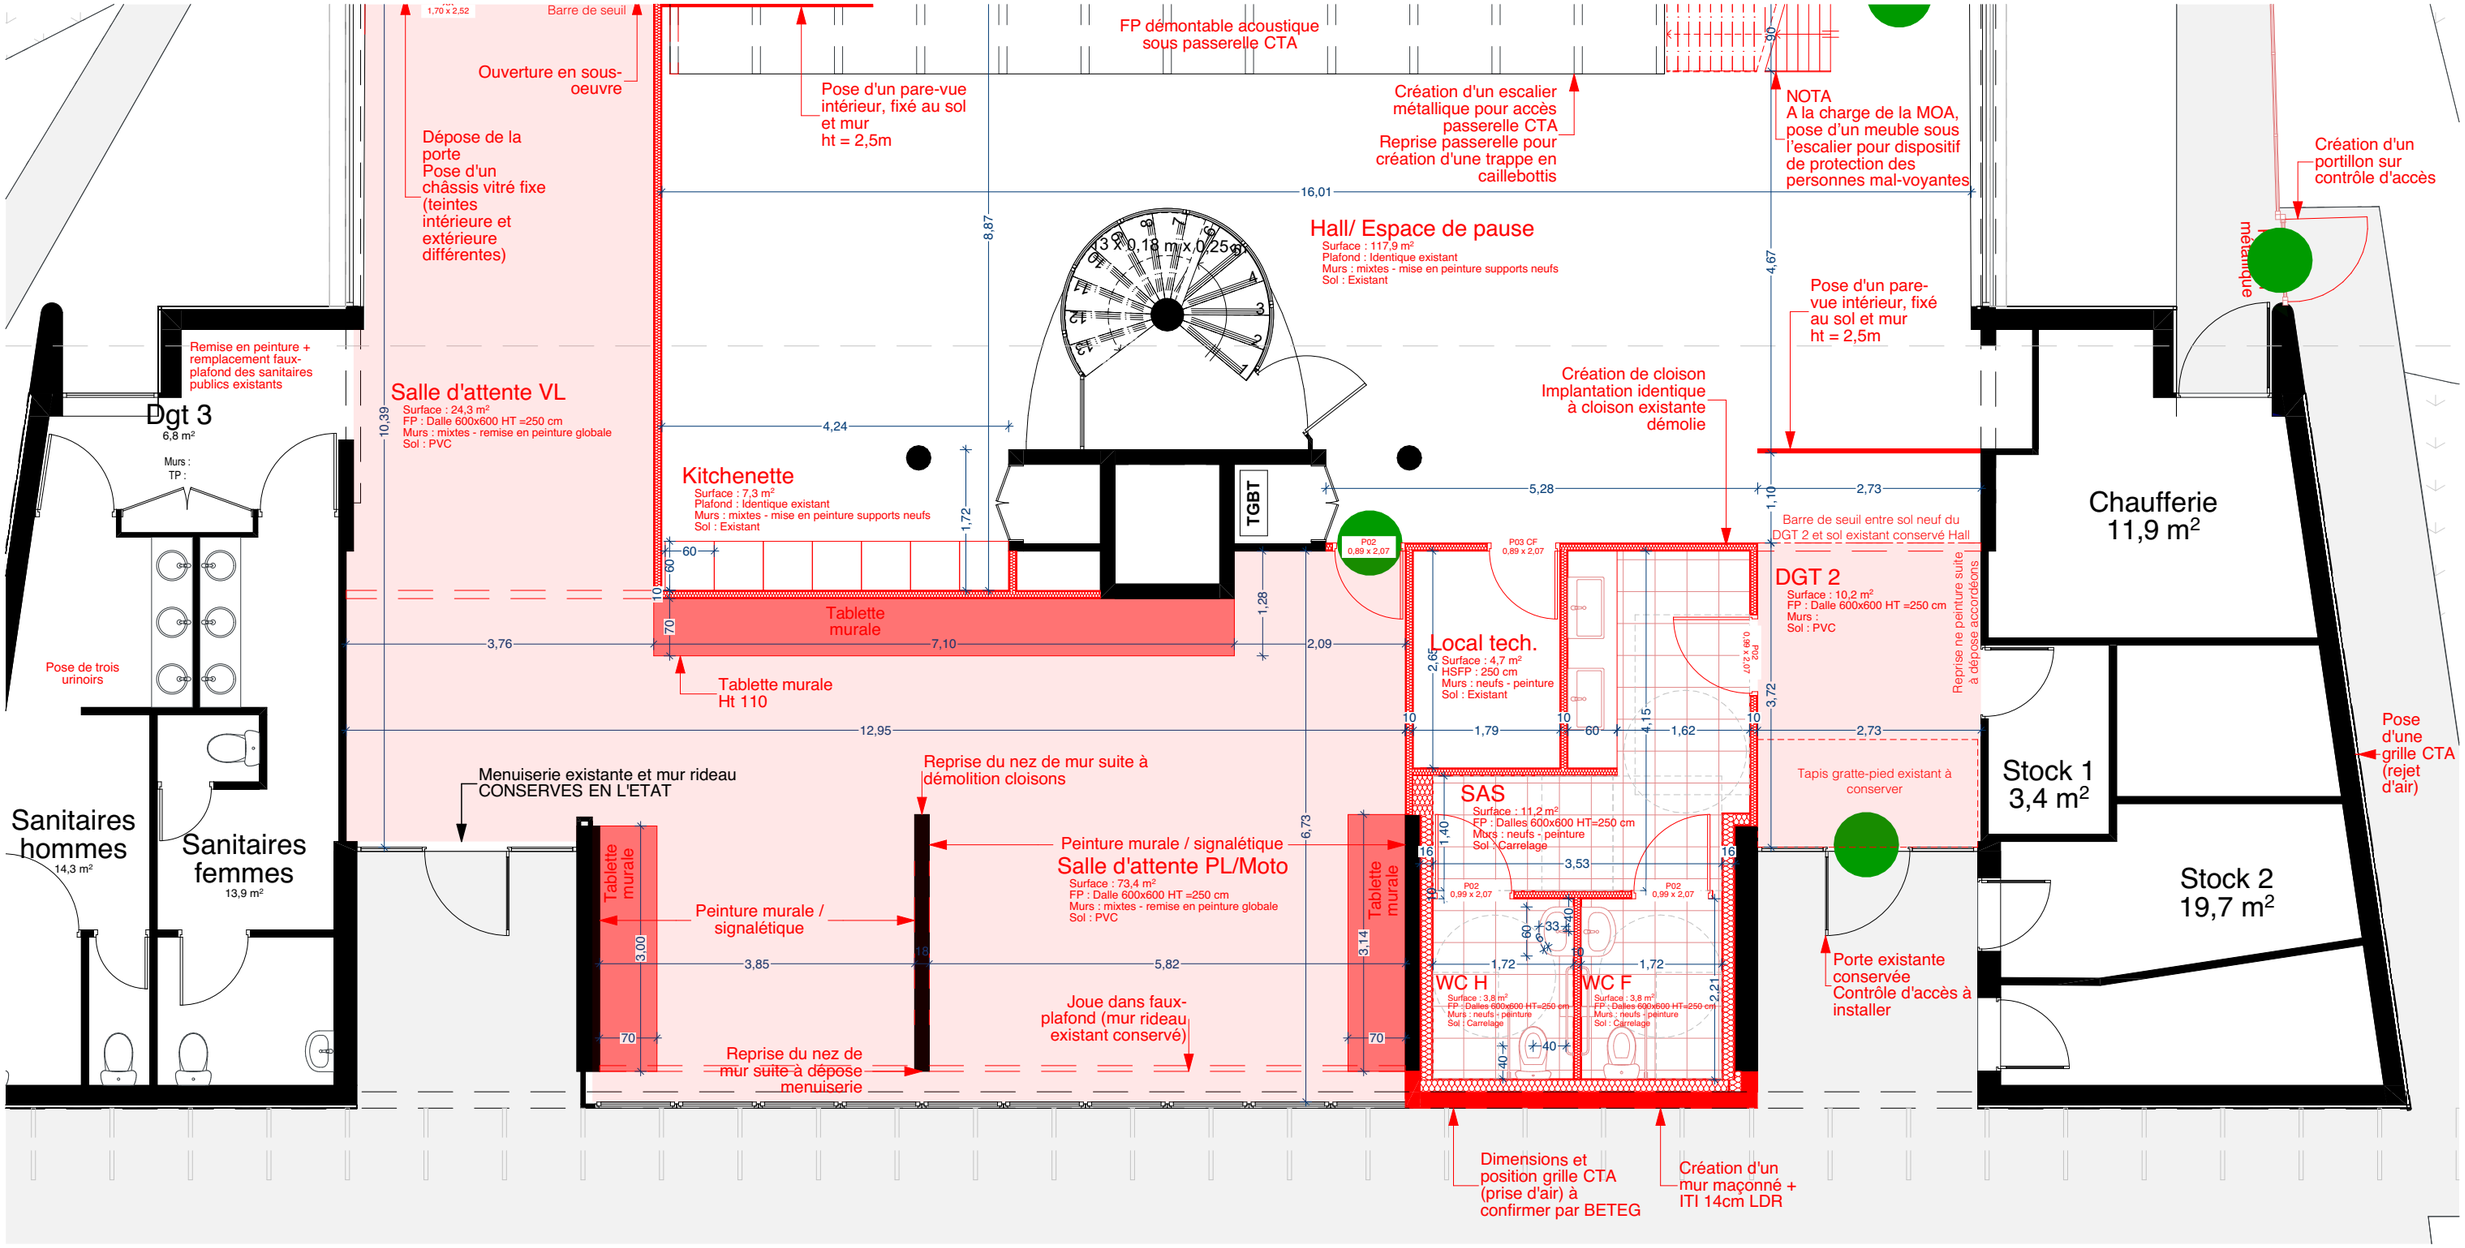

N

● Contrôle d'accès : lecteur de badge public ; bouton poussoir côté agents

Ressuivi général de l'étanchéité à l'air des parois vitrées et verrières

DE+BELLE architectes
38 Grande Rue
01120 MONTLUEL
plus@deplusbelle.fr / www.deplusbelle.fr

156

Réaménagement et sécurisation du CEPC de Saint Priest


29 Chemin de la Pierre Blanche 69800 Saint-Priest

DDT69

PLAN RDC - zoom 2

échelle 1:75

Phase : PRO
Etat : PRO
Ind.B
31/07/2026
PRO.08

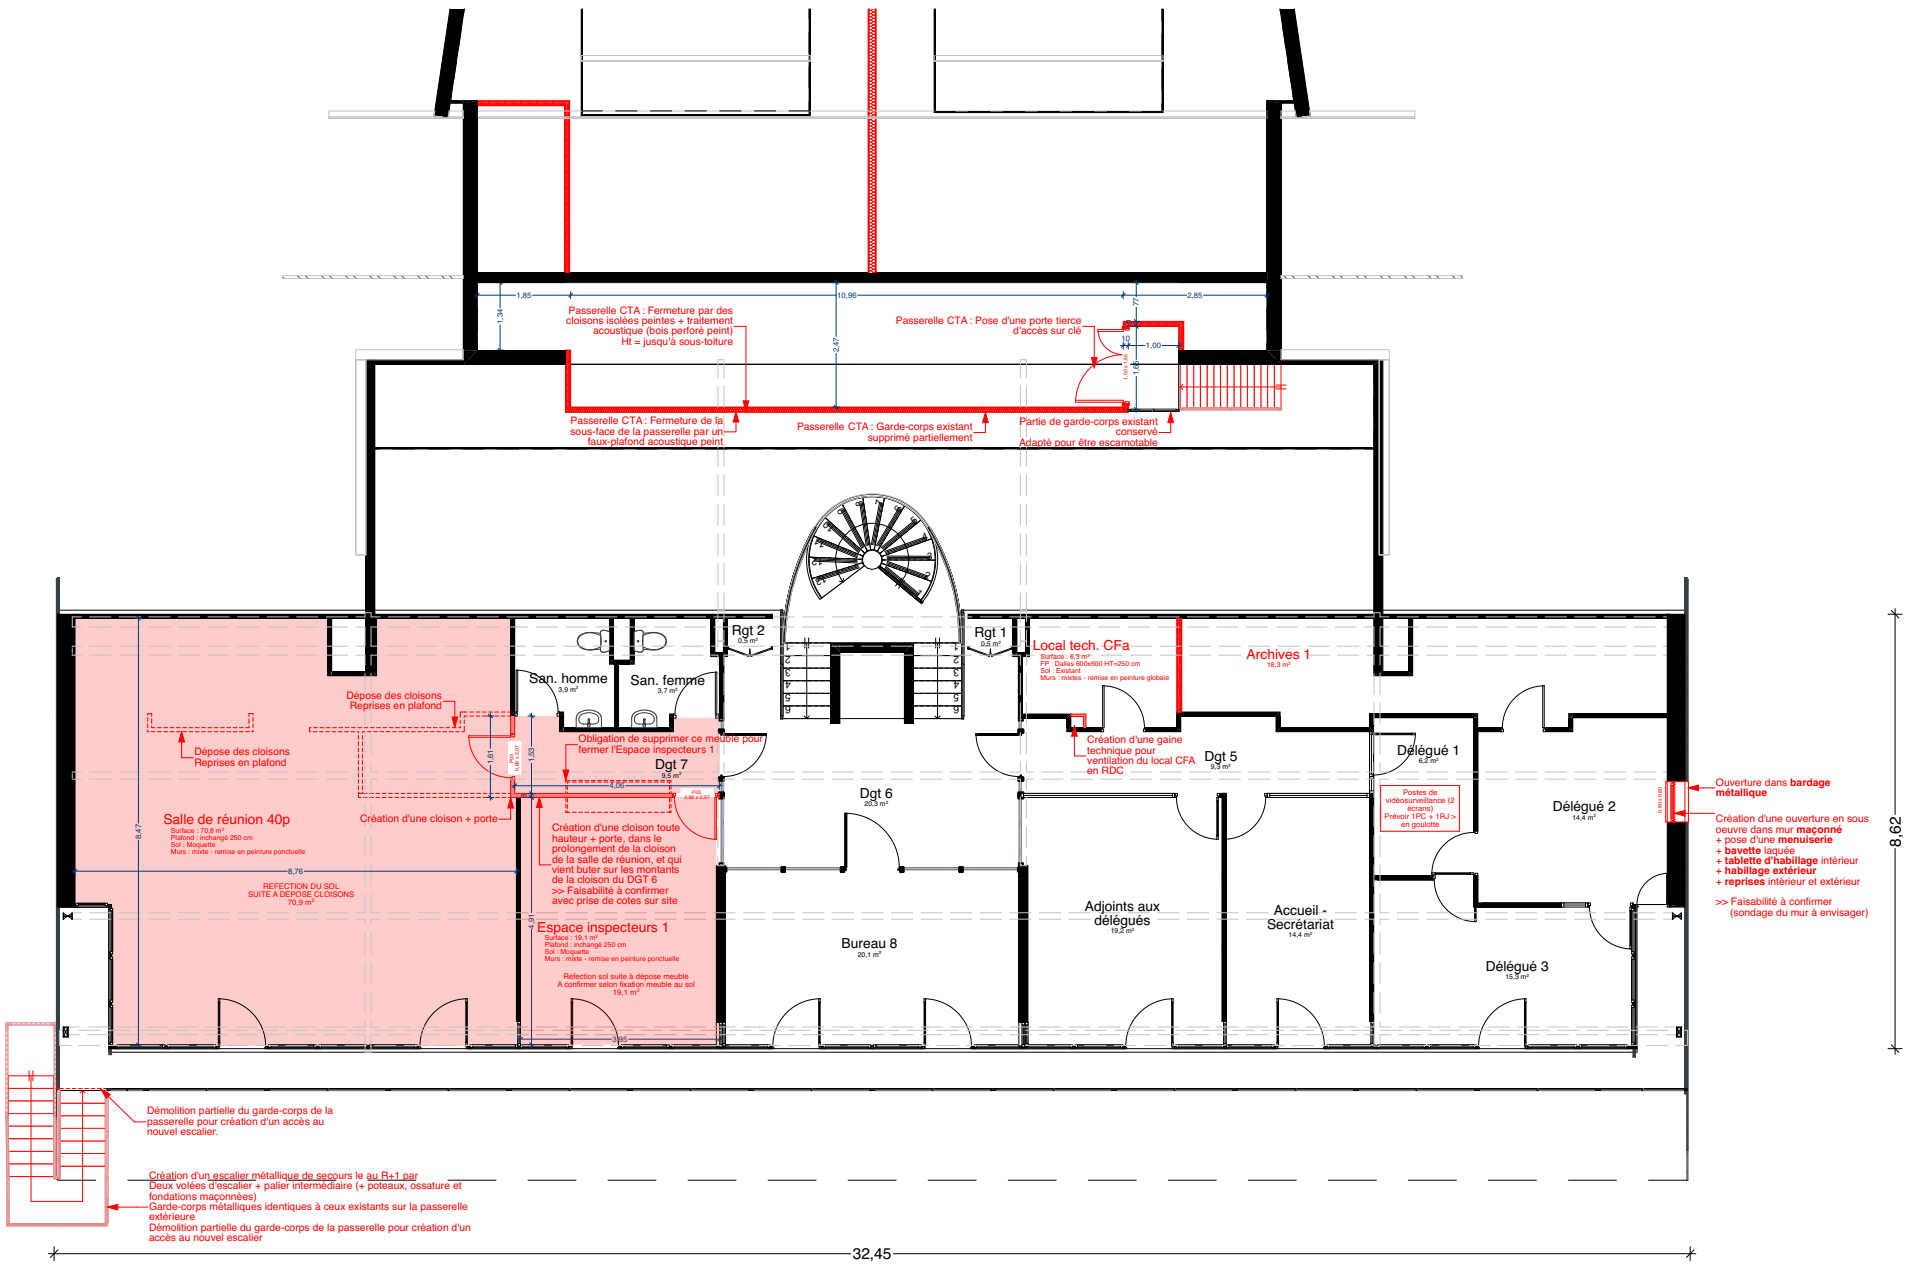

Ressuivi général de l'étanchéité à l'air des parois vitrées et verrières

N

DE+BELLE 156 architectes
38 Grande Rue
01120 MONTLUEL
plus@deplusbelle.fr / www.deplusbelle.fr


DDT69

Réaménagement et sécurisation du CEPC de Saint Priest
29 Chemin de la Pierre Blanche 69800 Saint-Priest

PLAN R+1
échelle 1:150

Phase : PRO
Etat : PRO
Ind.B
31/07/2026

PRO.09

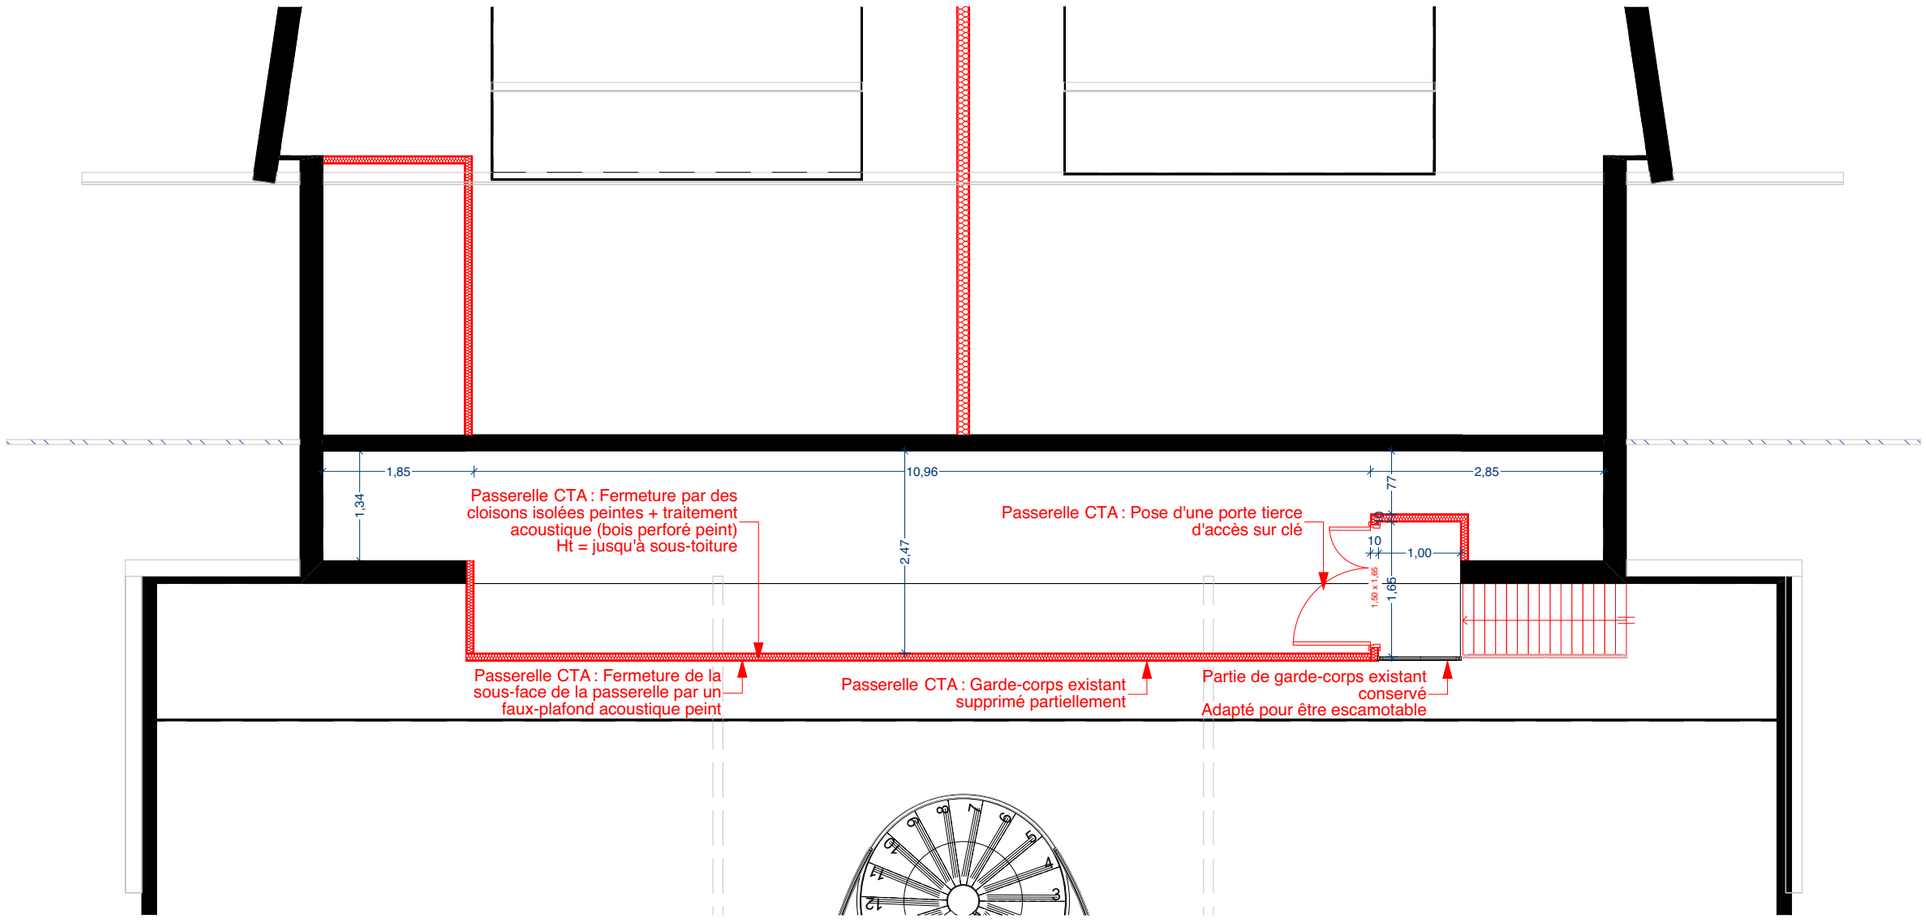

N

Ressuivi général de l'étanchéité à l'air des parois vitrées et verrières

DE+BELLE architectes
38 Grande Rue
01120 MONTLUEL
plus@deplusbelle.fr / www.deplusbelle.fr

156

Réaménagement et sécurisation du CEPC de Saint Priest

29 Chemin de la Pierre Blanche 69800 Saint-Priest

DDT69

PLAN +1 - zoom 1

échelle 1:75


Phase : PRO

Etat : PRO

Ind.B

31/07/2026

PRO.10

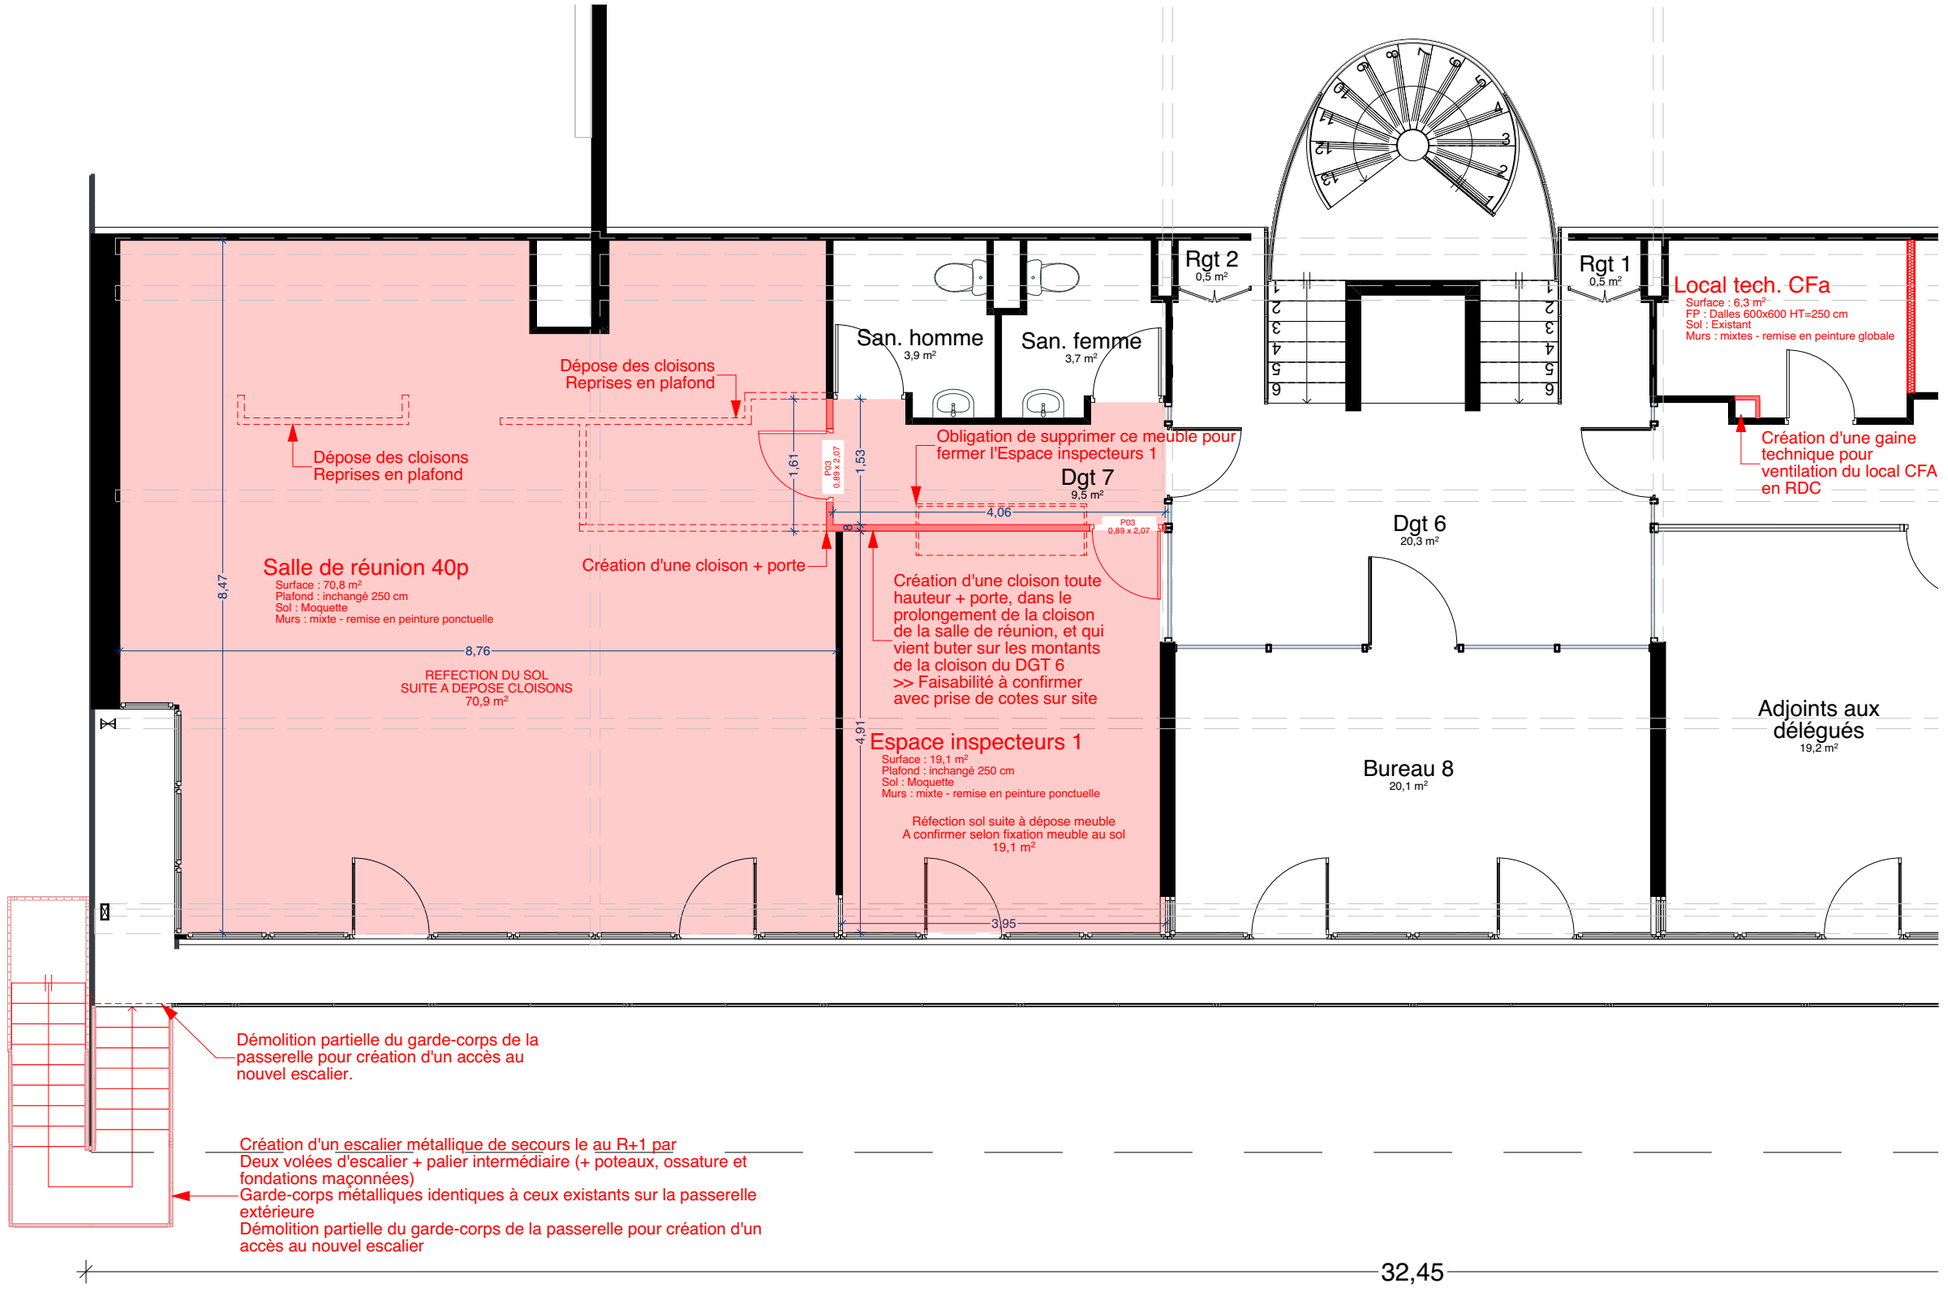

N

Ressuivi général de l'étanchéité à l'air des parois vitrées et verrières

DE+BELLE architectes
38 Grande Rue
01120 MONTLUEL
plus@deplusbelle.fr / www.deplusbelle.fr

156

Réaménagement et sécurisation du CEPC de Saint Priest

29 Chemin de la Pierre Blanche 69800 Saint-Priest

DDT69

PLAN R+1 - zoom 2

échelle 1:75


Phase : PRO

Etat : PRO

Ind.B

31/07/2026

PRO.11

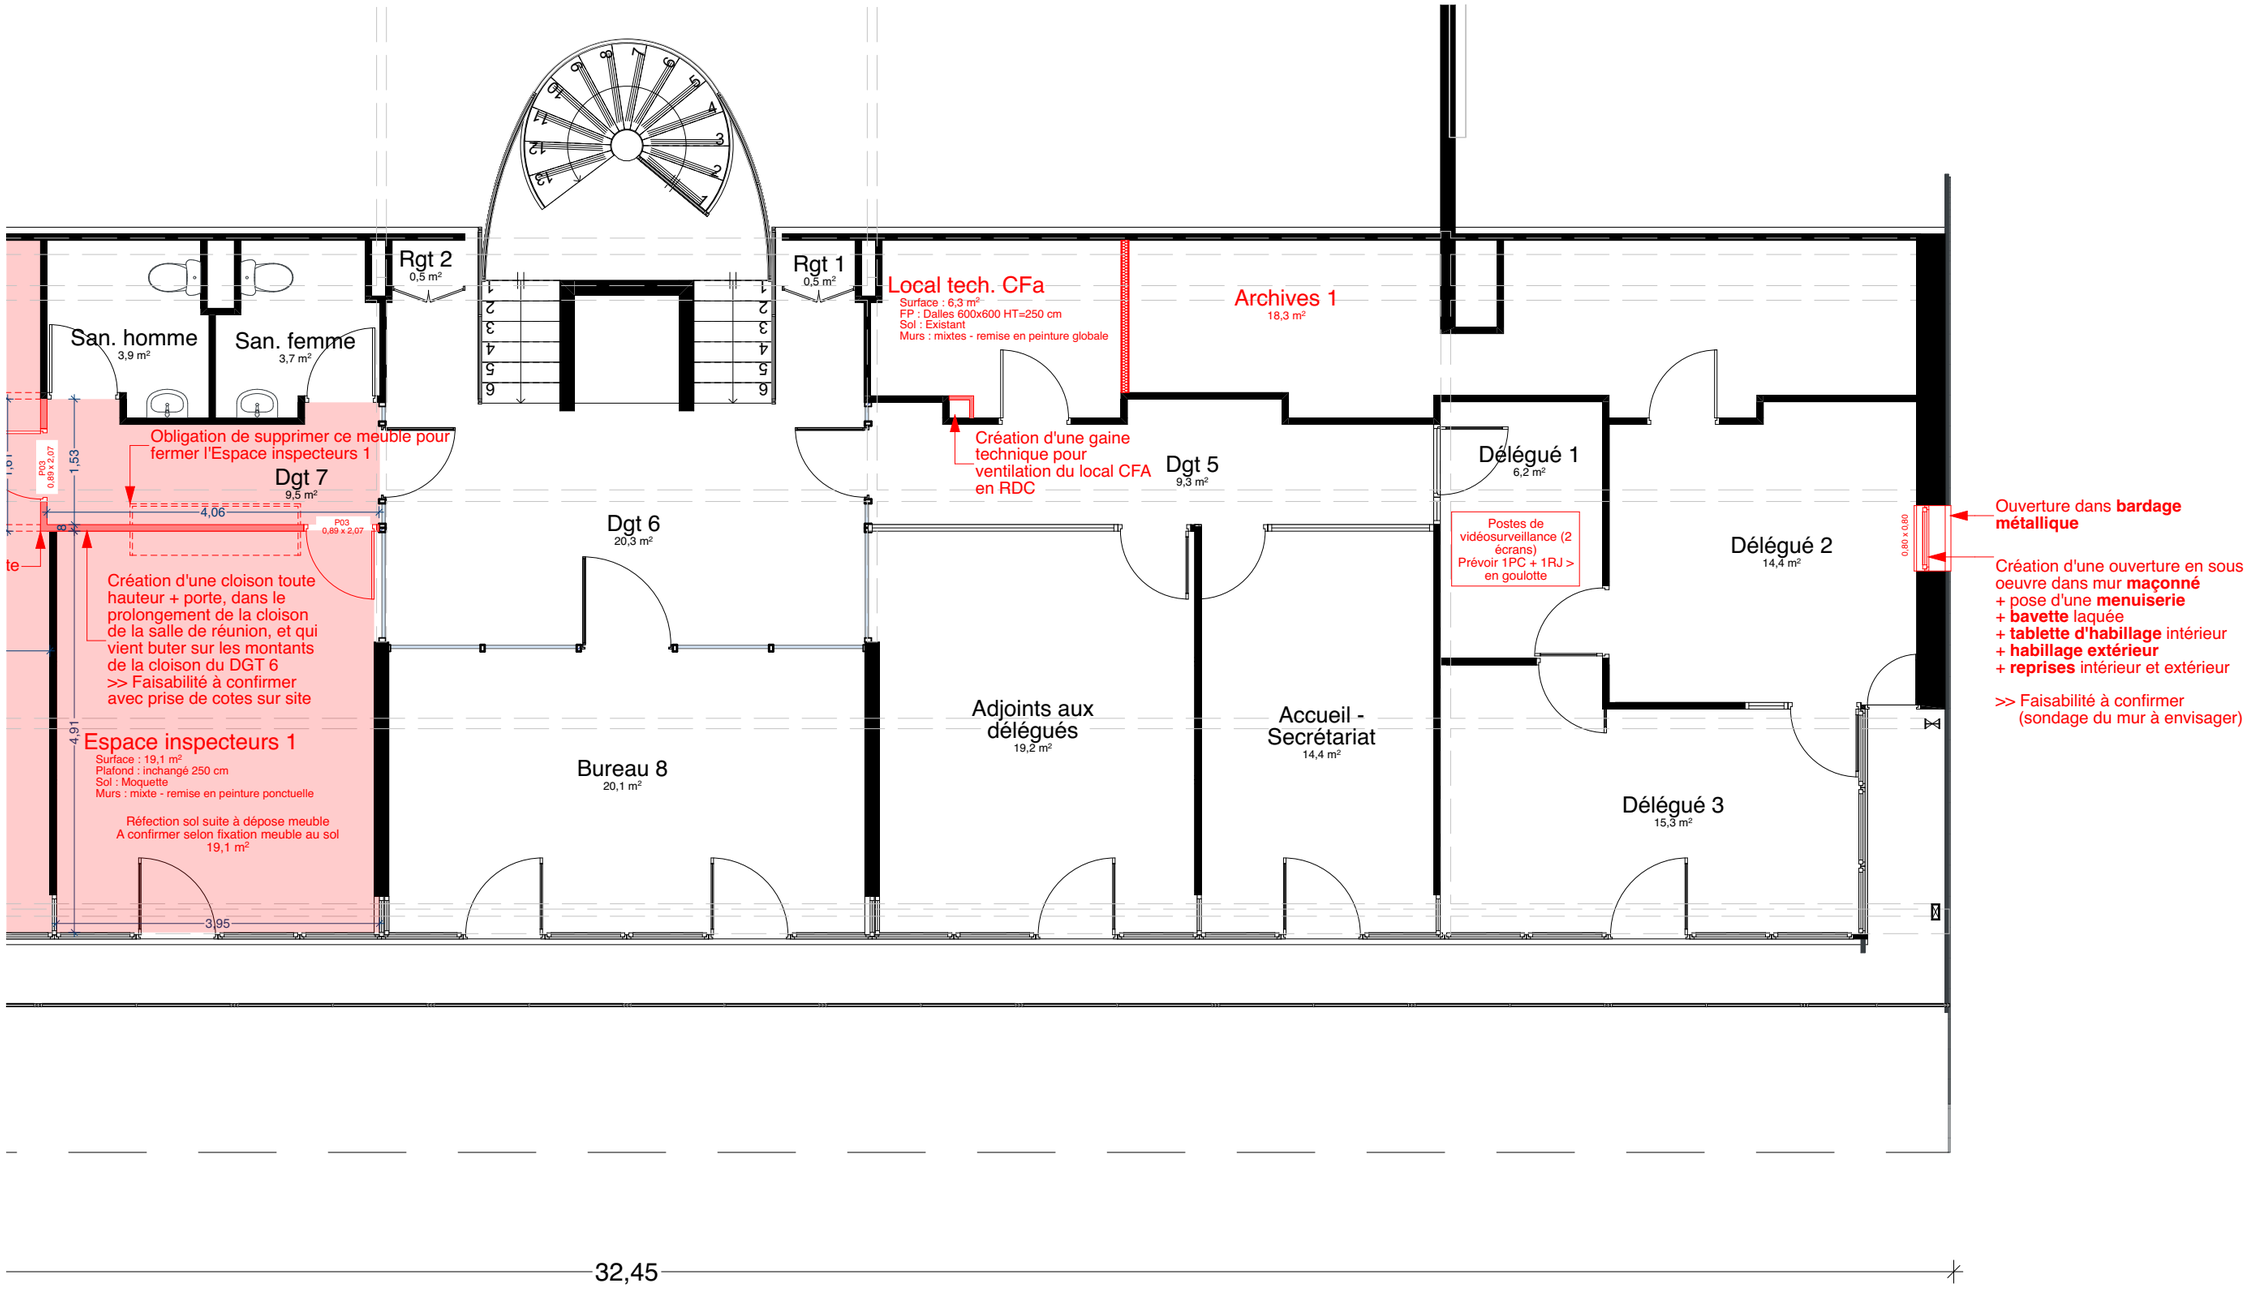

N

Ressuivi général de l'étanchéité à l'air des parois vitrées et verrières


DE+BELLE architectes 156
38 Grande Rue
01120 MONTLUEL
plus@deplusbelle.fr / www.deplusbelle.fr


Réaménagement et sécurisation du CEPC de Saint Priest
29 Chemin de la Pierre Blanche 69800 Saint-Priest

DDT69

PLAN R+1 - zoom 3
échelle 1:75

Phase : PRO
Etat : PRO
Ind.B
31/07/2026
PRO.12

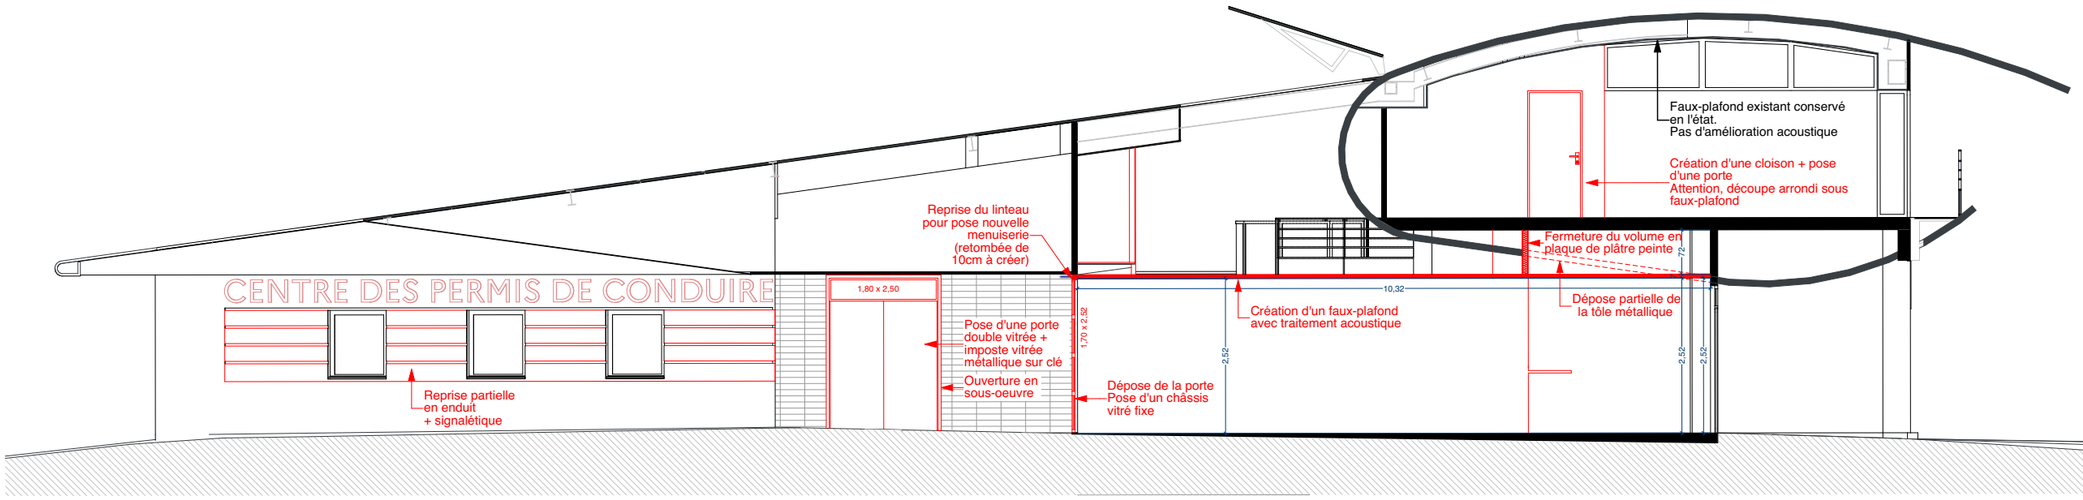

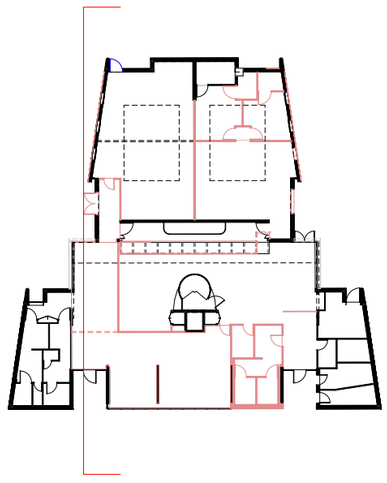

DE+BELLE architectes
38 Grande Rue
01120 MONTLUEL
plus@deplusbelle.fr / www.deplusbelle.fr

156

Réaménagement et sécurisation du CEPC de Saint Priest

29 Chemin de la Pierre Blanche 69800 Saint-Priest

COUPE CC_Attente + entrée candidats

DDT69

échelle 1:100


Phase : PRO

Etat : PRO


Ind.B


31/07/2026

PRO.13

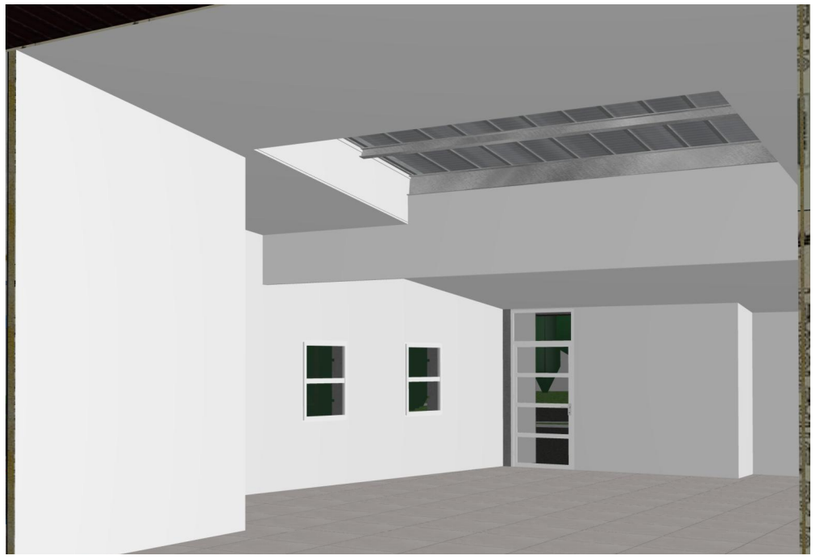

Vue 3D - Salle d'examen - Etat projeté

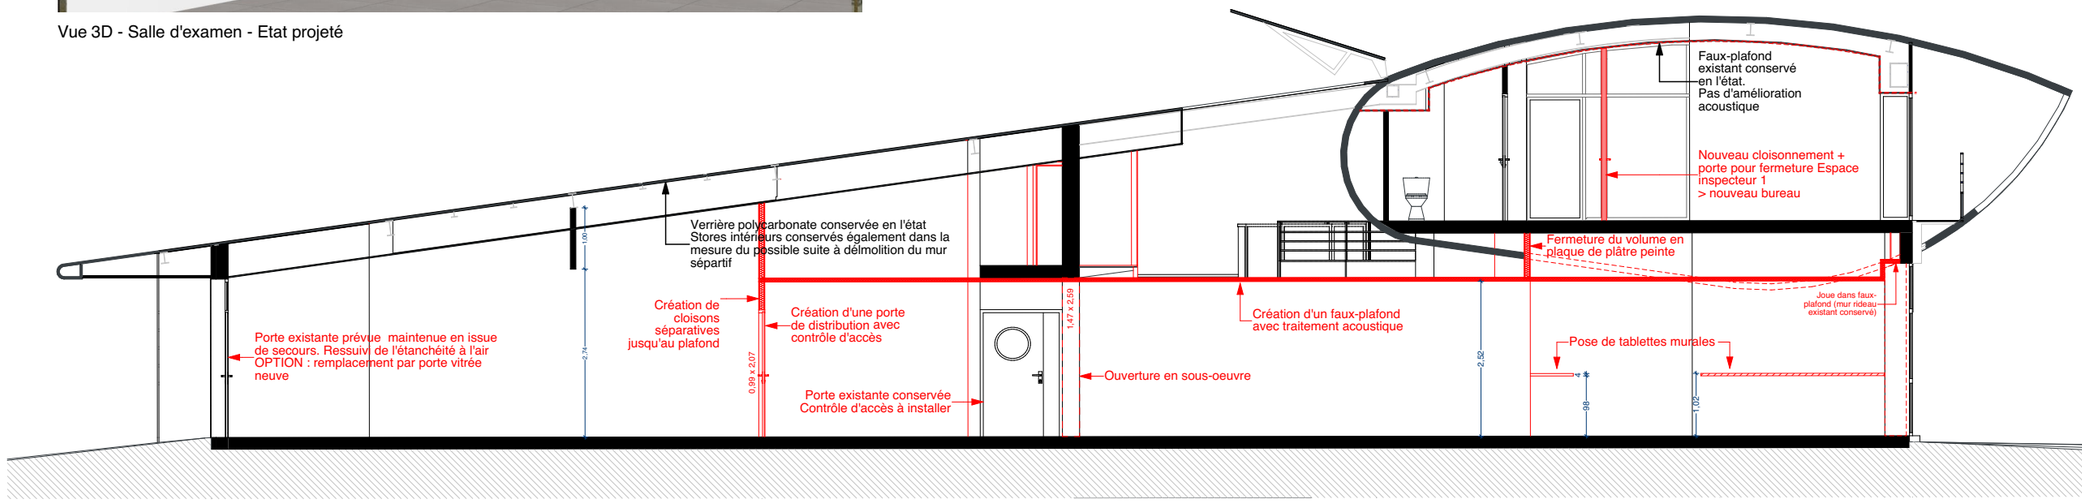

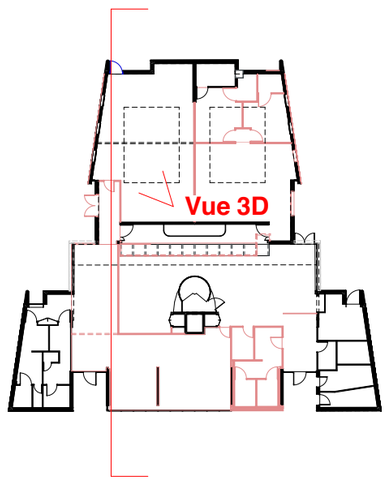

DE+BELLE architectes
38 Grande Rue
01120 MONTLUEL
plus@deplusbelle.fr / www.deplusbelle.fr

156

Réaménagement et sécurisation du CEPC de Saint Priest

29 Chemin de la Pierre Blanche 69800 Saint-Priest

DDT69

COUPE DD_Attente + dgt

échelle 1:100, 1:1,333


Phase : PRO


Etat : PRO

Ind.B

31/07/2026

PRO.14

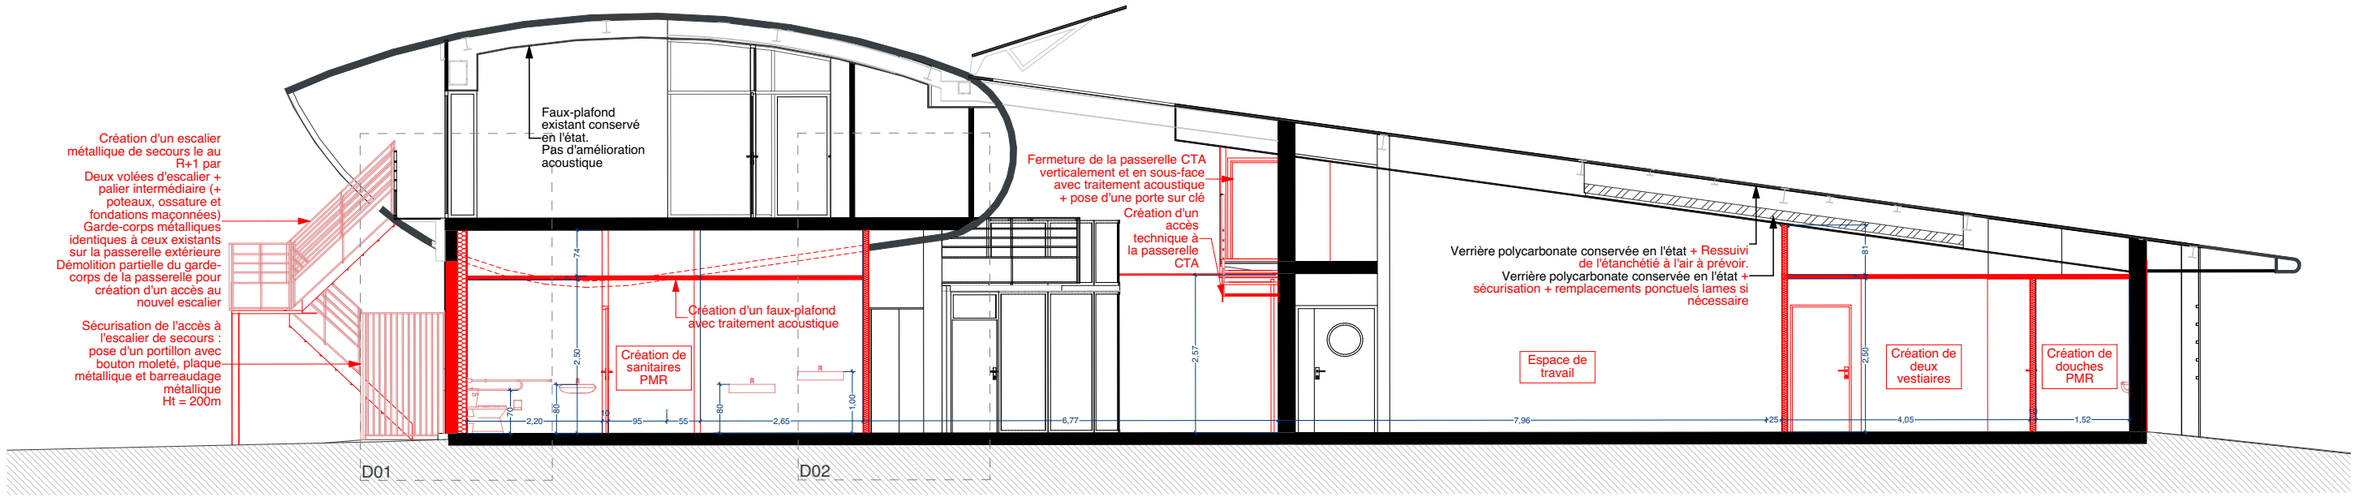

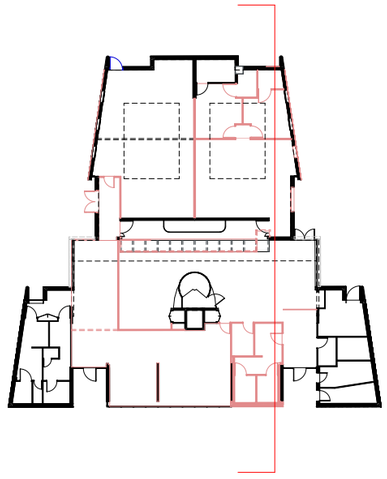

DE+BELLE architectes
38 Grande Rue
01120 MONTLUEL
plus@deplusbelle.fr / www.deplusbelle.fr

156

Réaménagement et sécurisation du CEPC de Saint Priest

29 Chemin de la Pierre Blanche 69800 Saint-Priest

DDT69

COUPE FF_Aile Est

échelle 1:100

Phase : PRO

Etat : PRO

Ind.B

31/07/2026


PRO.15

Une matérialité très hétérogène








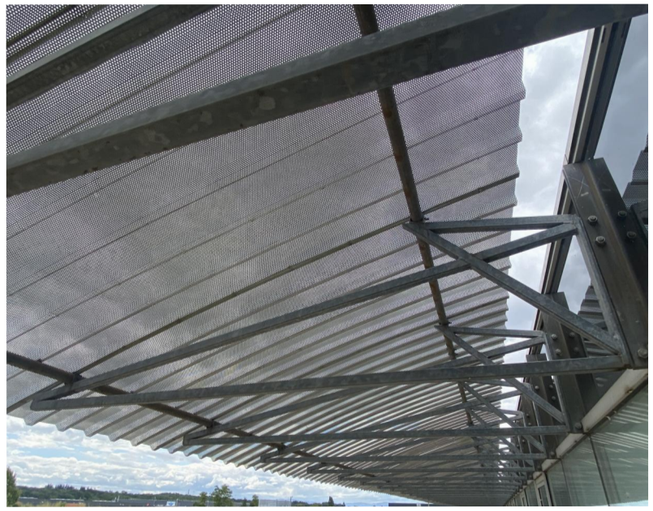




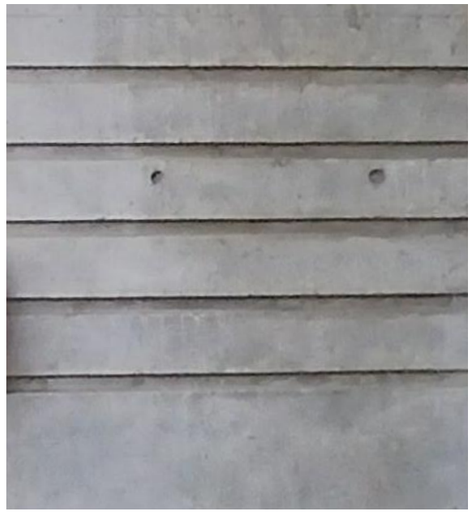






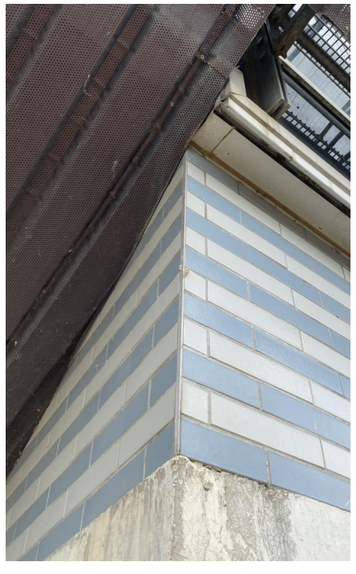



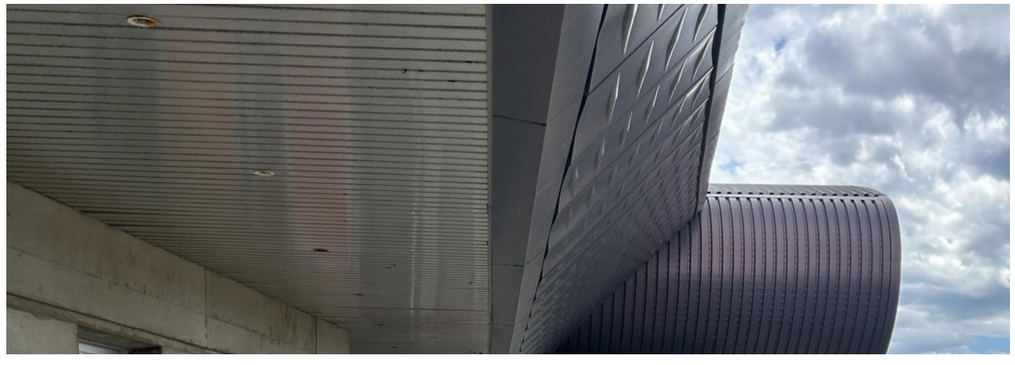

DE+BELLE 156 architectes
38 Grande Rue
01120 MONTLUEL
plus@deplusbelle.fr / www.deplusbelle.fr

Réaménagement et sécurisation du CEPC de Saint Priest

29 Chemin de la Pierre Blanche 69800 Saint-Priest

MATERIAUTHEQUE - EDL

DDT69

échelle

Phase : PRO

Etat : PRO

Ind.B

31/07/2026

PRO.16

Teintes façades

RAL 9001
Blanc crème



RAL 5014
Bleu pigeon

Teintes signalétique

R248 V21 B31
Poids lourds

R40 V67 B123
Moto

R254 V111 B36
Véhicule léger

Colorimétries pour le traitement en façade et la signalétique

DE+BELLE architectes
38 Grande Rue
01120 MONTLUEL
plus@deplusbelle.fr / www.deplusbelle.fr

156


Réaménagement et sécurisation du CEPC de Saint Priest
29 Chemin de la Pierre Blanche 69800 Saint-Priest

MATERIAUTHEQUE - PRO

DDT69

échelle

Phase : PRO
Etat : PRO
Ind.B
31/07/2026
PRO.17

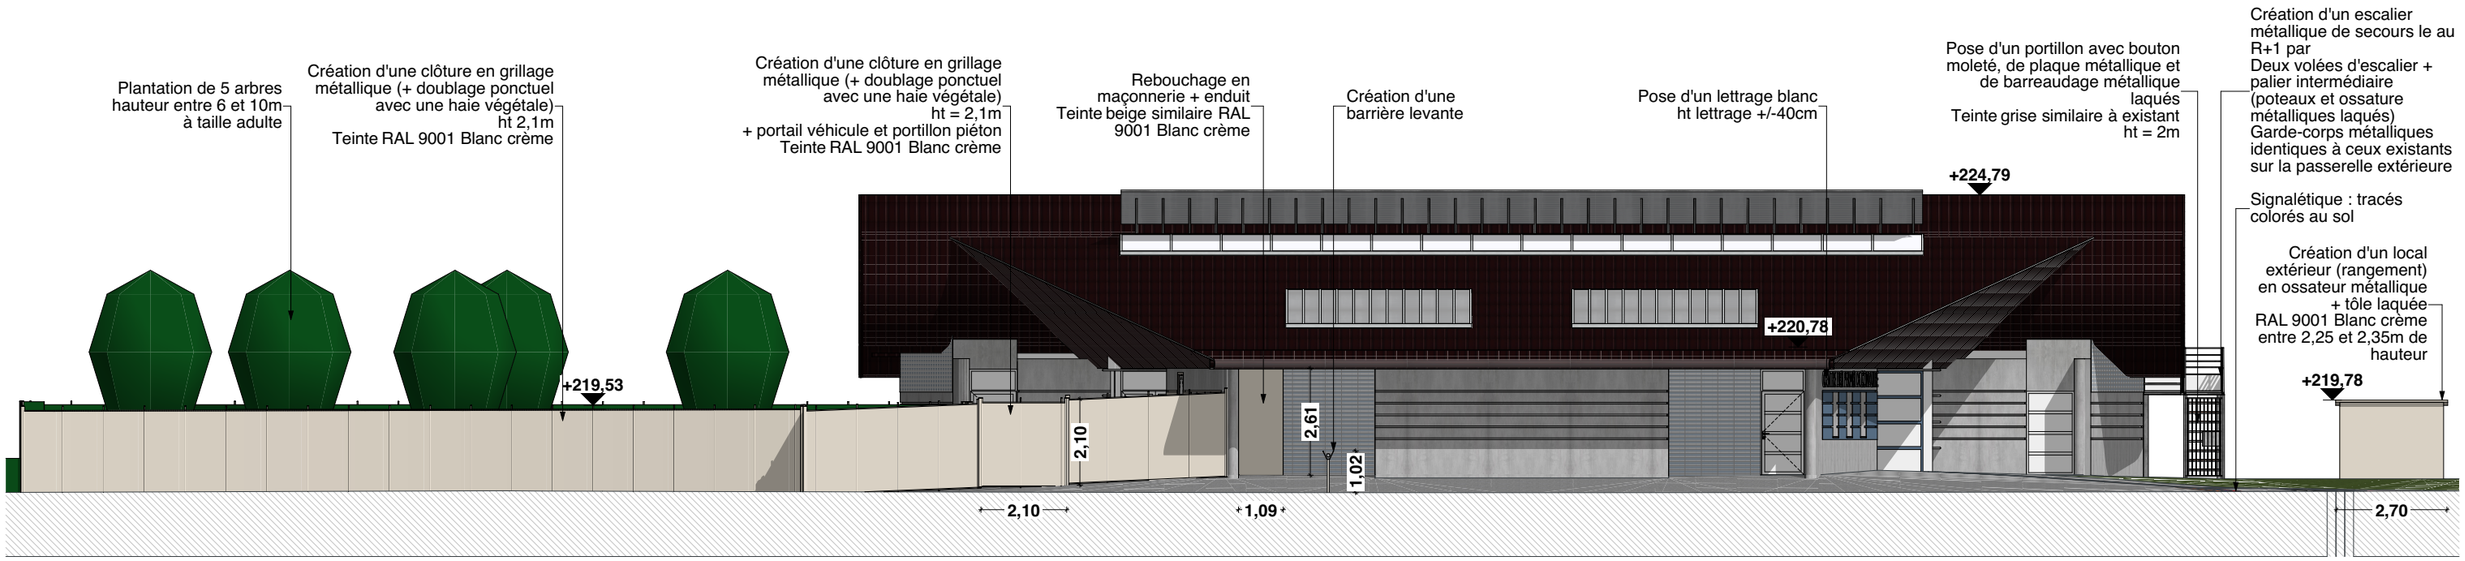

DE+BELLE architectes
38 Grande Rue
01120 MONTLUEL
plus@deplusbelle.fr / www.deplusbelle.fr

156

Réaménagement et sécurisation du CEPC de Saint Priest

29 Chemin de la Pierre Blanche 69800 Saint-Priest

DDT69

FACADES NORD

échelle 1:150


Phase : PRO

Etat : PRO

Ind.B

31/07/2026

PRO.18

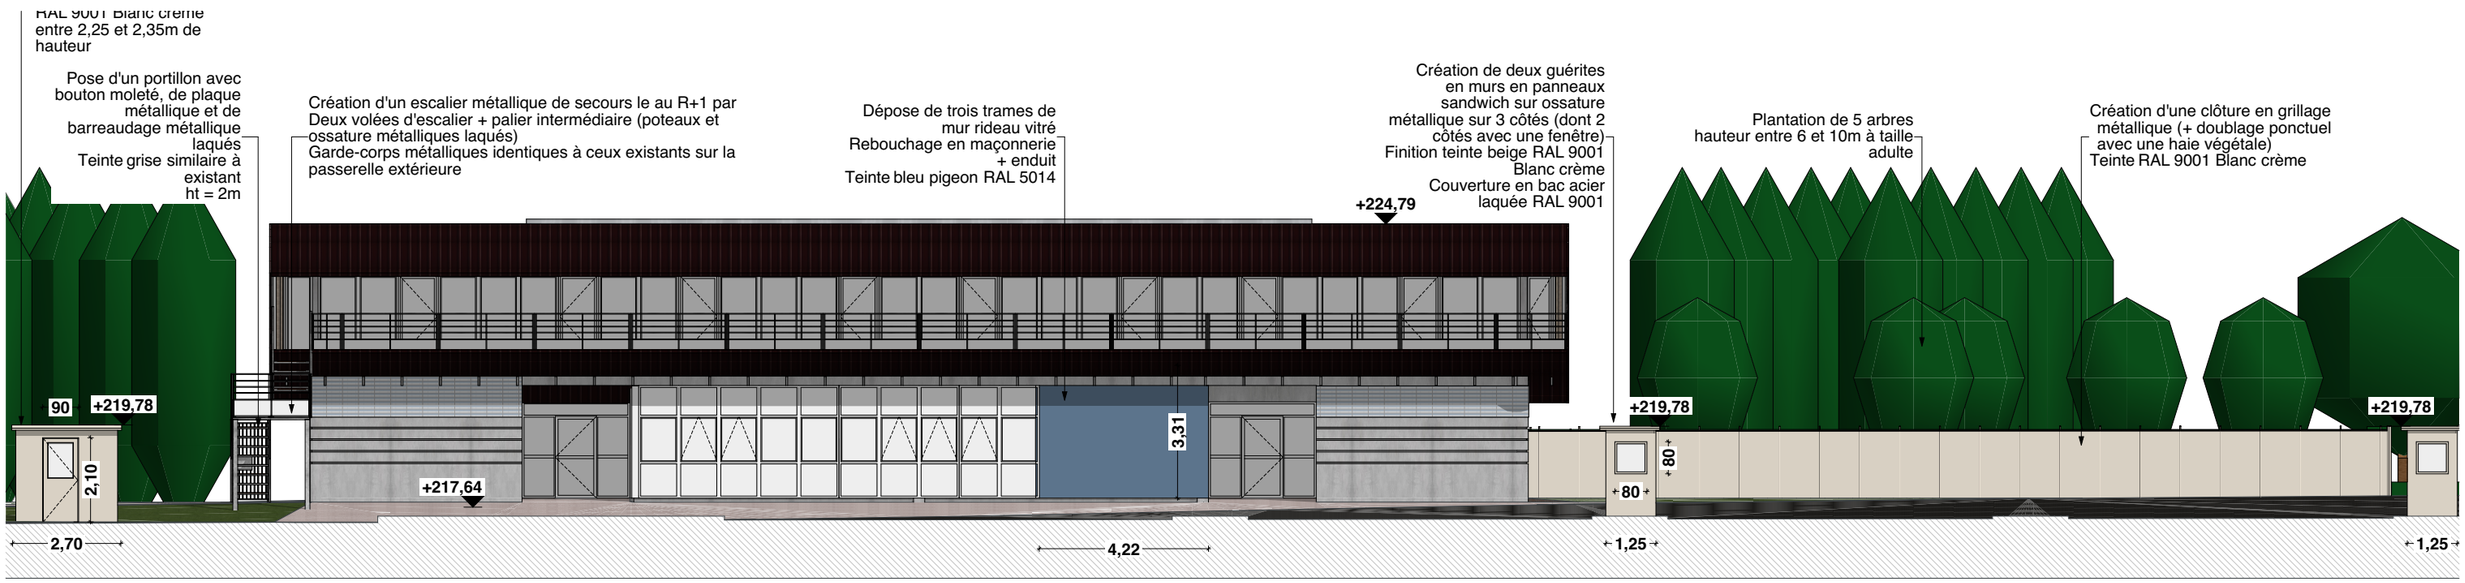

DE+BELLE architectes
38 Grande Rue
01120 MONTLUEL
plus@deplusbelle.fr / www.deplusbelle.fr

156

Réaménagement et sécurisation du CEPC de Saint Priest

29 Chemin de la Pierre Blanche 69800 Saint-Priest

DDT69

FACADES SUD

échelle 1:150


Phase : PRO

Etat : PRO

Ind.B

31/07/2026

PRO.19

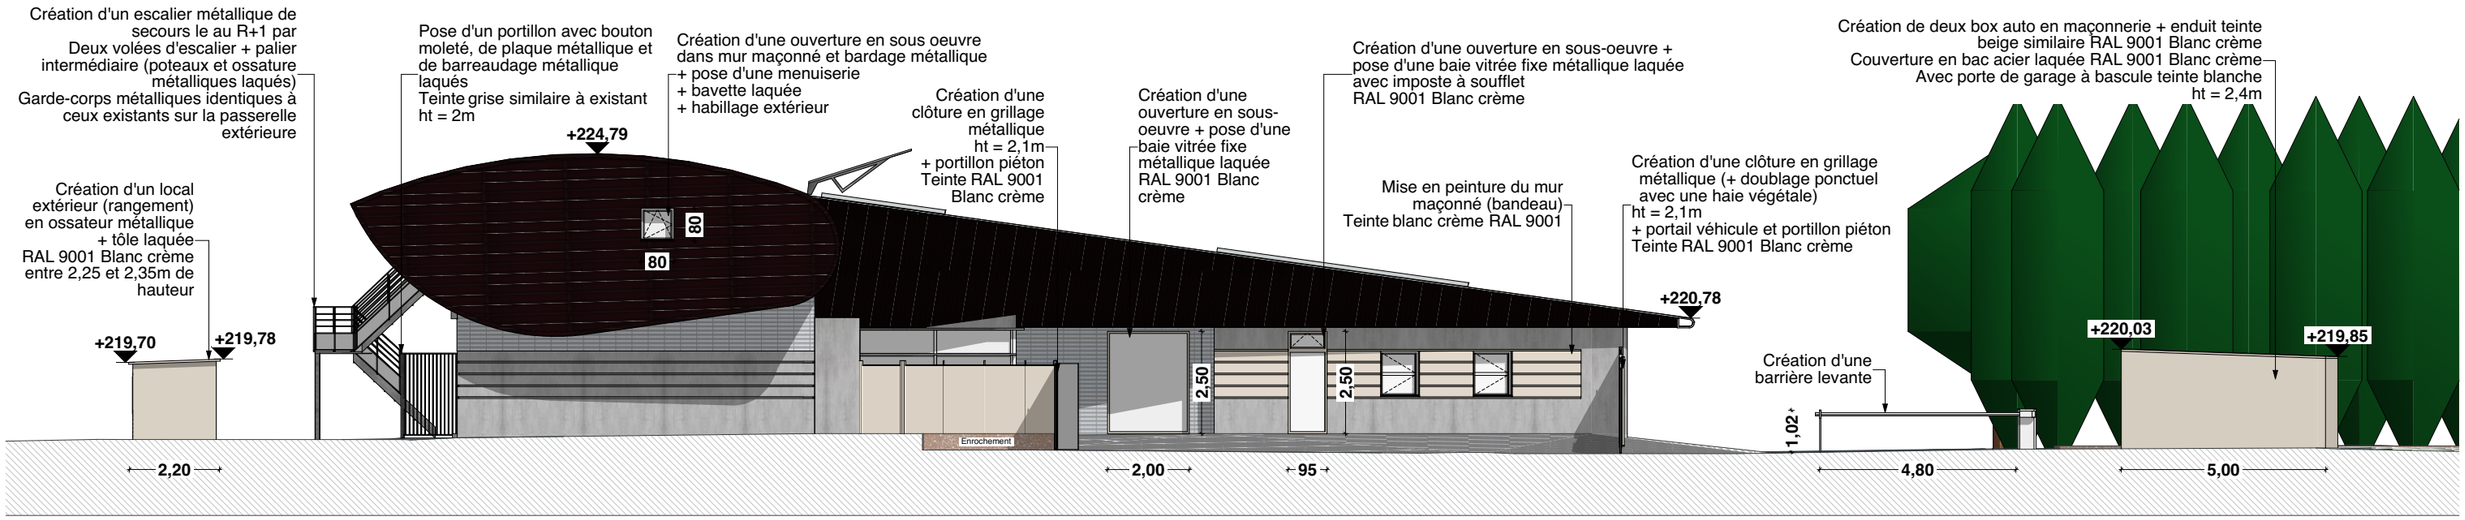

DE+BELLE architectes
38 Grande Rue
01120 MONTLUEL
plus@deplusbelle.fr / www.deplusbelle.fr

156

Réaménagement et sécurisation du CEPC de Saint Priest

29 Chemin de la Pierre Blanche 69800 Saint-Priest

DDT69

FACADES EST

échelle 1:150


Phase : PRO

Etat : PRO

Ind.B

31/07/2026

PRO.20

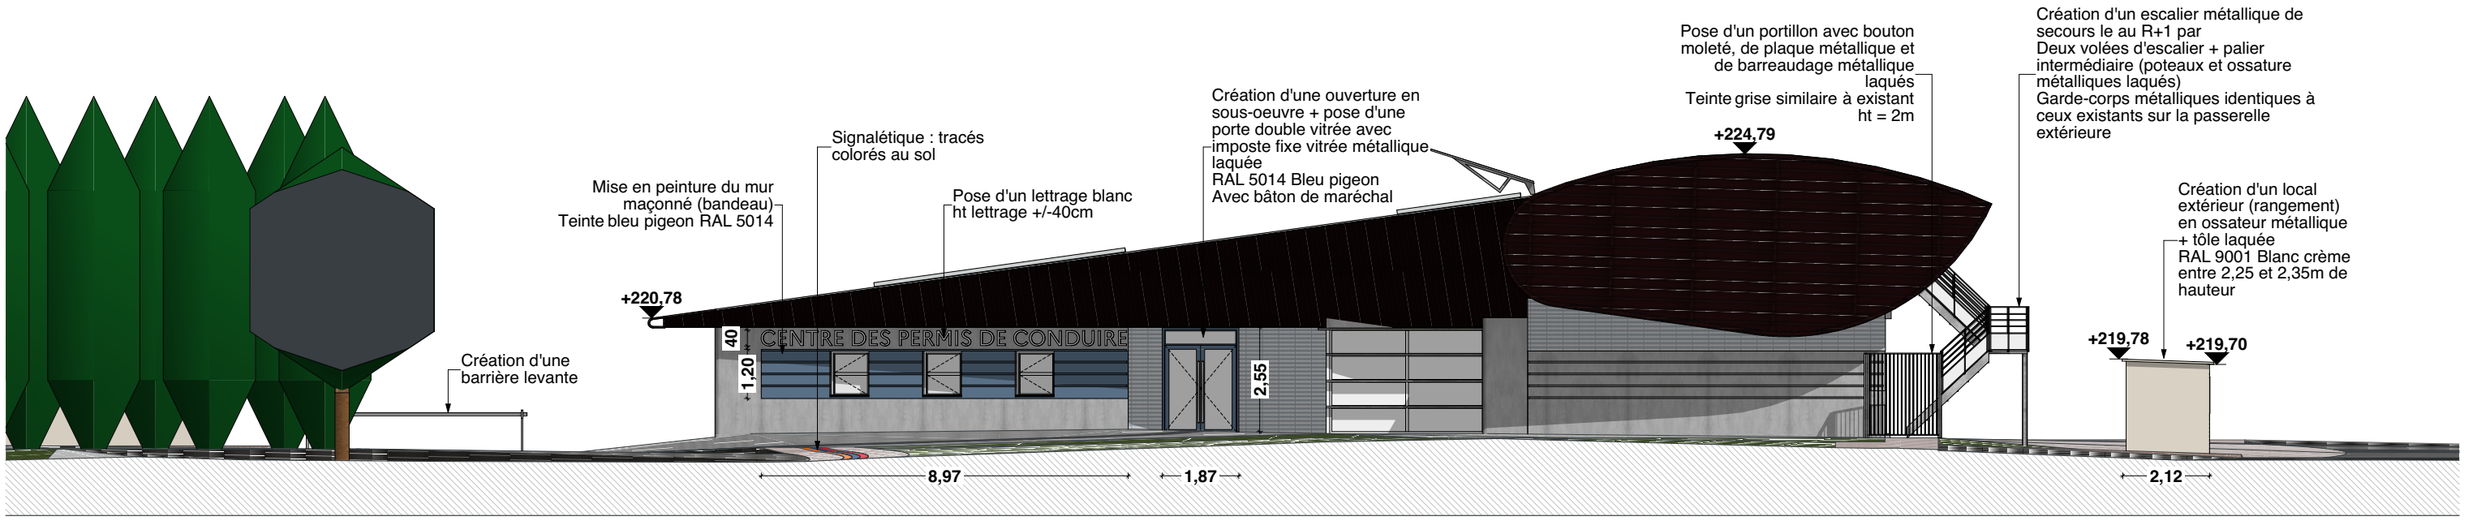

DE+BELLE architectes
38 Grande Rue
01120 MONTLUEL
plus@deplusbelle.fr / www.deplusbelle.fr

156

Réaménagement et sécurisation du CEPC de Saint Priest

29 Chemin de la Pierre Blanche 69800 Saint-Priest

DDT69

FACADES OUEST

échelle 1:150


Phase : PRO


Etat : PRO


Ind.B


31/07/2026


PRO.21

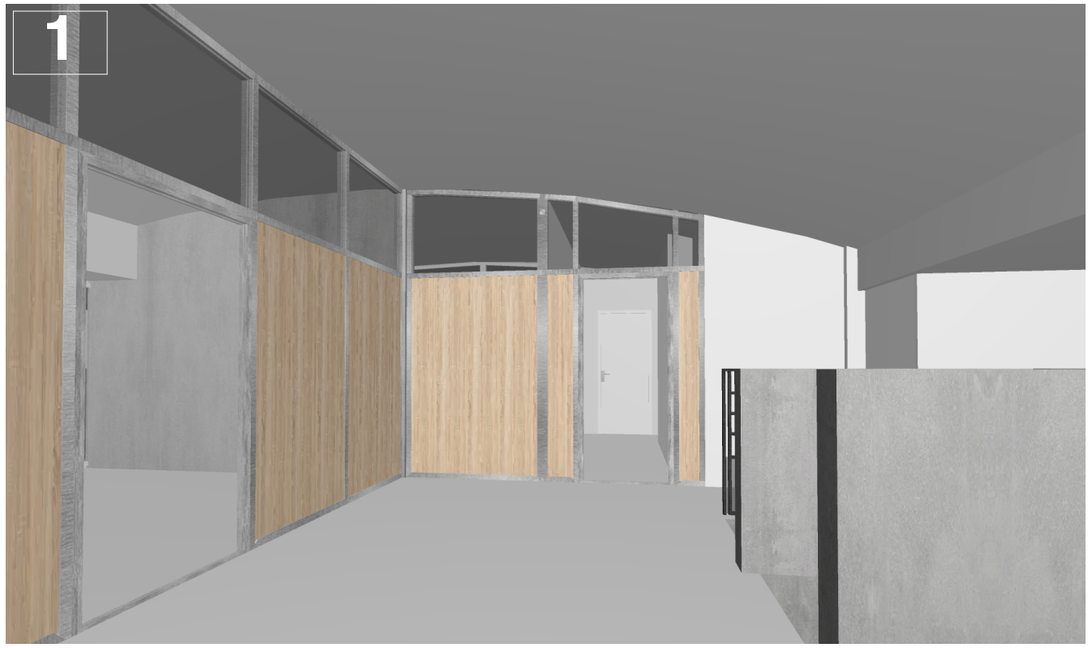


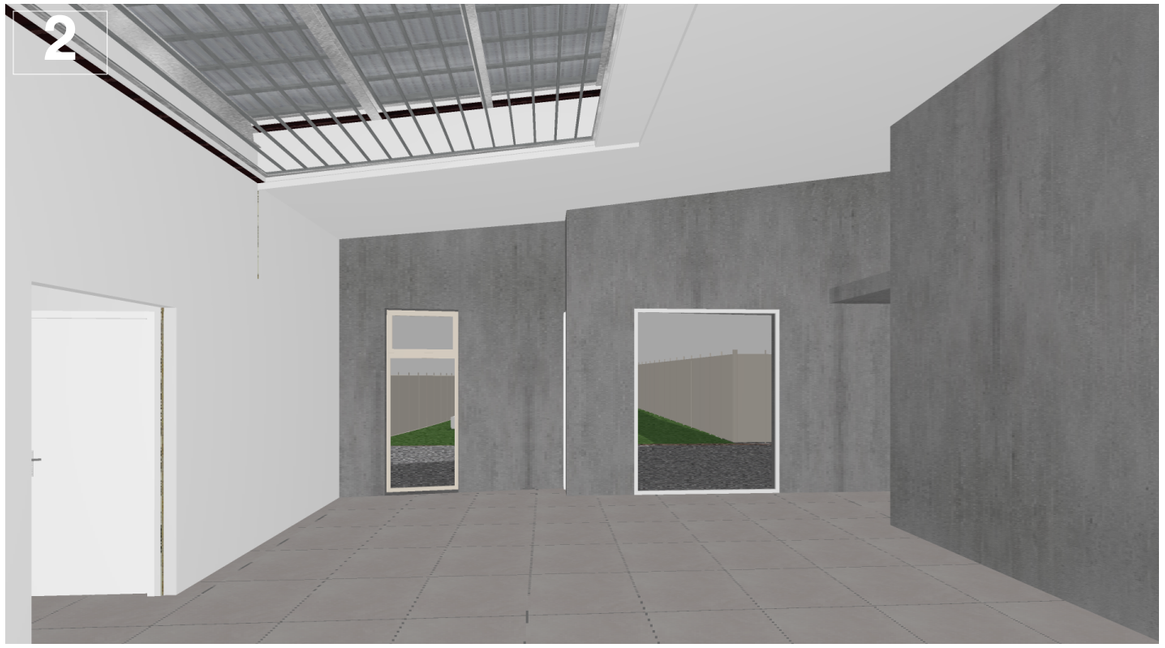


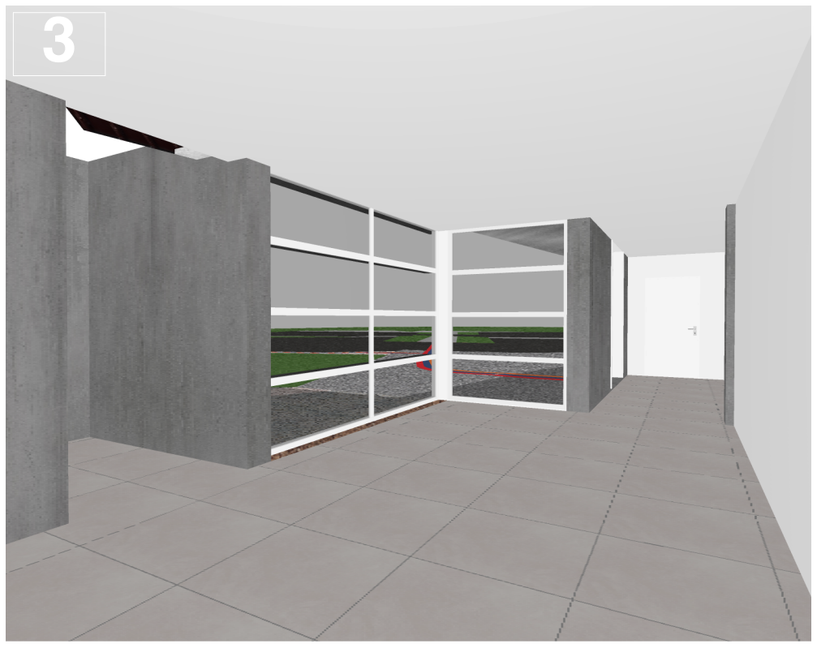

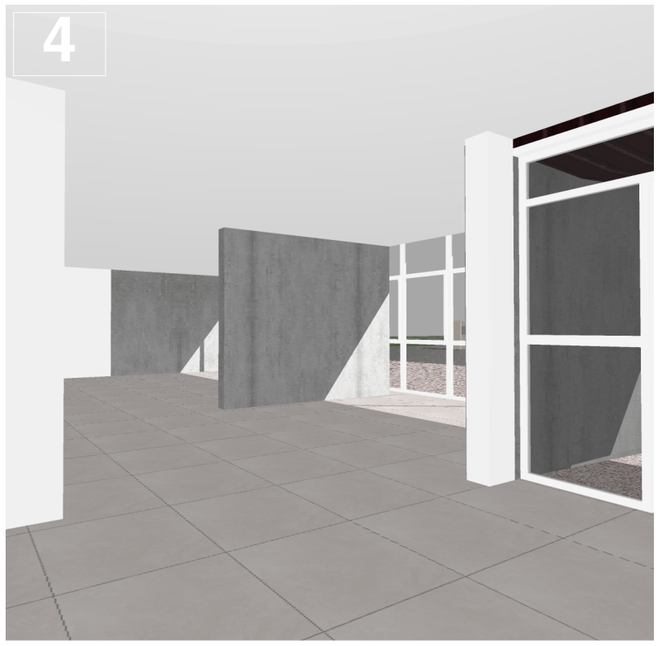

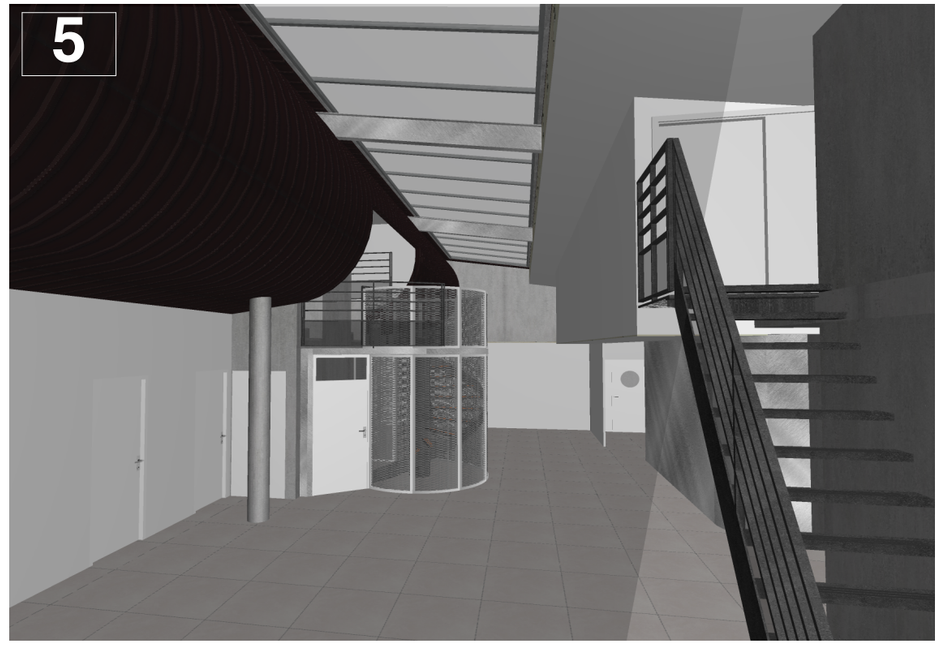

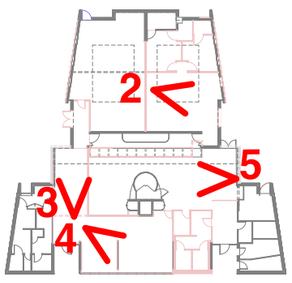

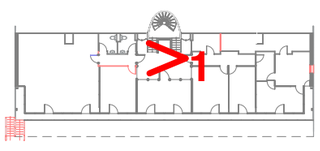

DE+BELLE architectes
38 Grande Rue
01120 MONTLUEL
plus@deplusbelle.fr / www.deplusbelle.fr

156

Réaménagement et sécurisation du CEPC de Saint Priest

29 Chemin de la Pierre Blanche 69800 Saint-Priest

DDT69

Vues intérieures

échelle

Phase : PRO


Etat : PRO

Ind.B


31/07/2026

PRO.22


6

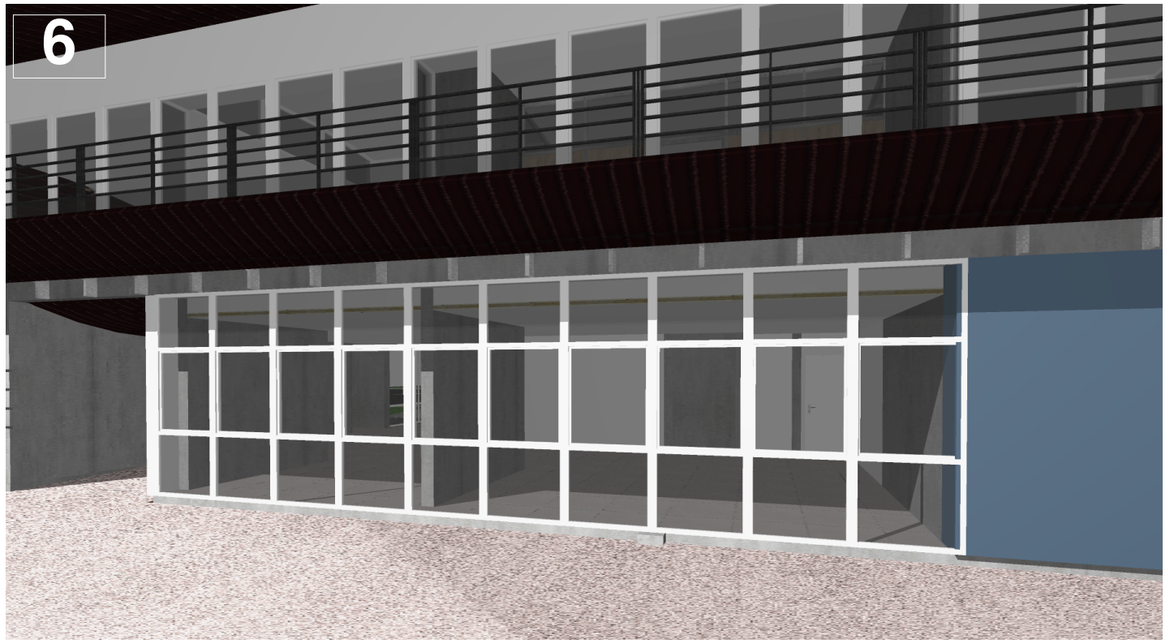



7

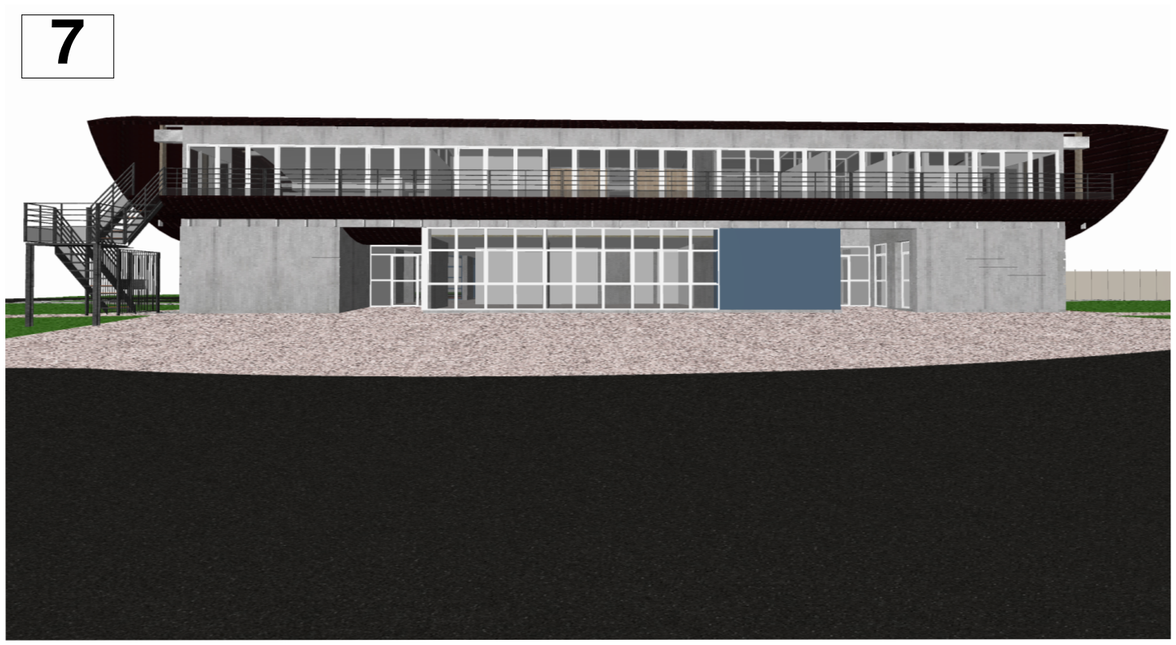

8

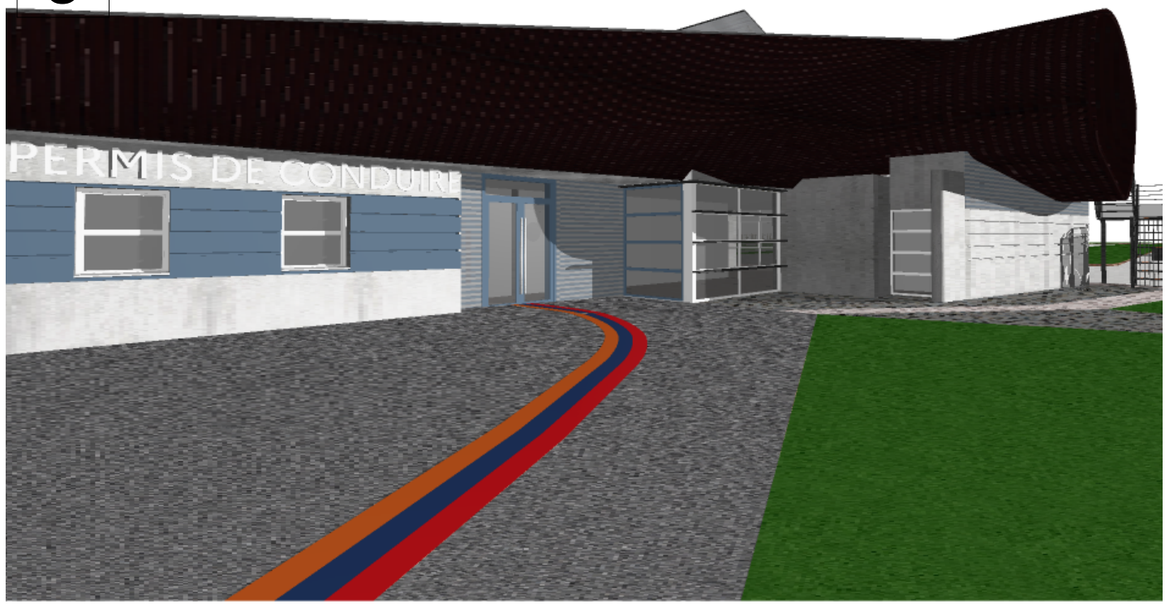

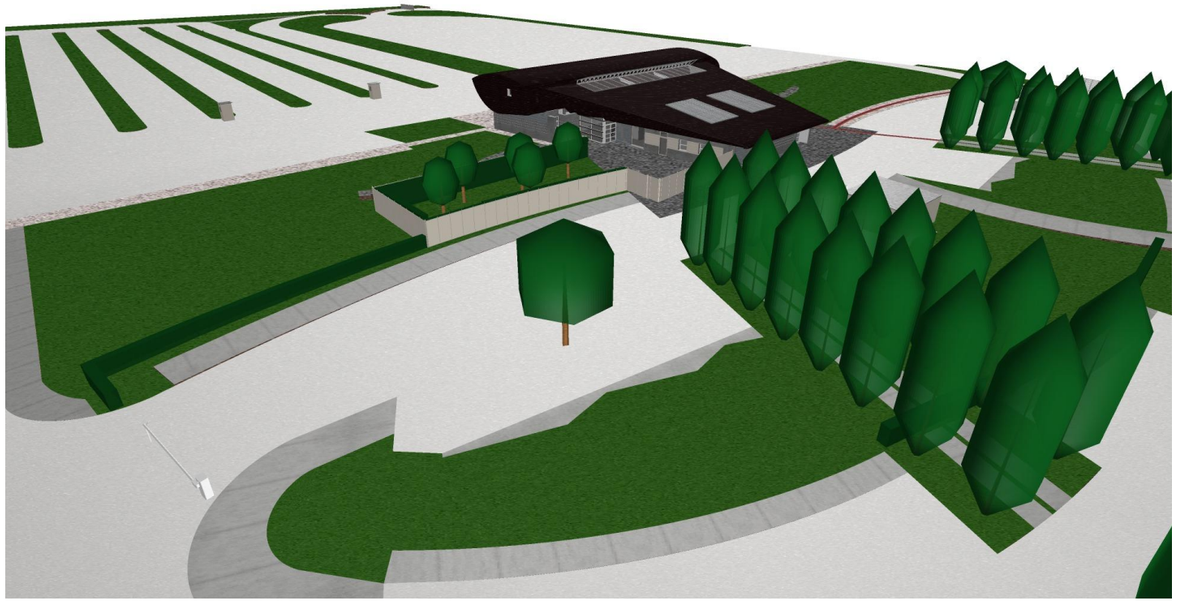

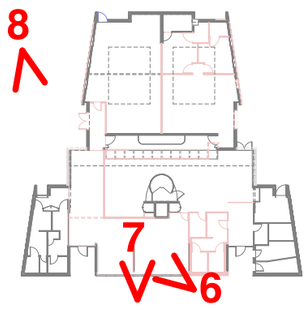

DE+BELLE architectes
38 Grande Rue
01120 MONTLUEL
plus@deplusbelle.fr / www.deplusbelle.fr

156

Réaménagement et sécurisation du CEPC de Saint Priest

29 Chemin de la Pierre Blanche 69800 Saint-Priest

DDT69

Vues extérieures

échelle

Phase : PRO

Etat : PRO

Ind.B

31/07/2026

PRO.23



DE+BELLE architectes
38 Grande Rue
01120 MONTLUEL
plus@deplusbelle.fr / www.deplusbelle.fr

156

Réaménagement et sécurisation du CEPC de Saint Priest

29 Chemin de la Pierre Blanche 69800 Saint-Priest

DDT69

VUE PERSPECTIVE

échelle 2:1

Phase : PRO

Etat : PRO

Ind.B

31/07/2026

PRO.24

Arbres
5 spécimens en tout (répartition à déterminer)



Acacia dealbata 'Mirandole'

Dénomination valide

Mimosa d'hiver Mirandole

Ligneux | soleil et plein soleil | persistant | 7m | 4m | janvier et février,décembre



Quercus rotundifolia

Dénomination valide

Chêne vert à feuilles rondes

Ligneux | mi-ombre à plein soleil | persistant | 8m | 6m | mai



Quercus wislizeni

Dénomination valide

Chêne de Wislizen

Ligneux | soleil et plein soleil | persistant | 10m | 10m | mars et avril

Haie végétale
+/- 94ml
Hauteur variable



Photinia x fraseri 'Carré Rouge'

Dénomination valide

Photinia hybride Carré Rouge

Ligneux | mi-ombre à plein soleil | persistant | 2.8m | 1.8m | mai



Myrtus communis

Dénomination valide

Myrte commun

Ligneux | mi-ombre à plein soleil | persistant | 3m | 2m | mai à juillet



Elaeagnus macrophylla

Dénomination valide

Chalef à grandes feuilles

Ligneux | mi-ombre à plein soleil | persistant | 3.6m | 4m | septembre et octobre

FLORSCOPE

Lien Strate arborée :
https://www.floriscope.io/recherche?vegebasePlantes%5BrefinementList%5D%5Bstratum%5D%5B0%5D=Arbor%C3%A9e%203%C3%A8me%20grandeur%20%286%3Ch%3C13m%29&vegebasePlantes%5BrefinementList%5D%5Bexposure%5D%5B0%5D=plein%20soleil&vegebasePlantes%5BrefinementList%5D%5Brusticities%5D%5B0%5D=rustique%20%28%20-14%20%3C%20T%20%3C%20-10%C2%B0C%20%29&vegebasePlantes%5BrefinementList%5D%5Brusticities%5D%5B1%5D=assez%20rustique%20%28%20-9%20%3C%20T%20%3C-5%C2%B0C%20%29&vegebasePlantes%5BrefinementList%5D%5Bleaves_persistance%5D%5B0%5D=persistant&vegebasePlantes%5BrefinementList%5D%5Bhabitats%5D%5B0%5D=prairie%20s%C3%A8che

Lien Strate arbustive haute (haie) :
https://www.floriscope.io/recherche?vegebasePlantes%5BrefinementList%5D%5Bstratum%5D%5B0%5D=Arbustive%20haute&vegebasePlantes%5BrefinementList%5D%5Btags%5D%5B0%5D=haies&vegebasePlantes%5BrefinementList%5D%5Bexposure%5D%5B0%5D=plein%20soleil&vegebasePlantes%5BrefinementList%5D%5Brusticities%5D%5B0%5D=rustique%20%28%20-14%20%3C%20T%20%3C%20-10%C2%B0C%20%29&vegebasePlantes%5BrefinementList%5D%5Brusticities%5D%5B1%5D=assez%20rustique%20%28%20-9%20%3C%20T%20%3C-5%C2%B0C%20%29&vegebasePlantes%5BrefinementList%5D%5Bleaves_persistance%5D%5B0%5D=persistant&vegebasePlantes%5BrefinementList%5D%5Bhabitats%5D%5B0%5D=prairie%20s%C3%A8che


DE+BELLE 156 architectes
38 Grande Rue
01120 MONTLUEL
plus@deplusbelle.fr / www.deplusbelle.fr

Réaménagement et sécurisation du CEPC de Saint Priest
29 Chemin de la Pierre Blanche 69800 Saint-Priest

DDT69

Palette végétale
échelle

Phase : PRO
Etat : PRO
Ind.B
31/07/2026
PRO.25

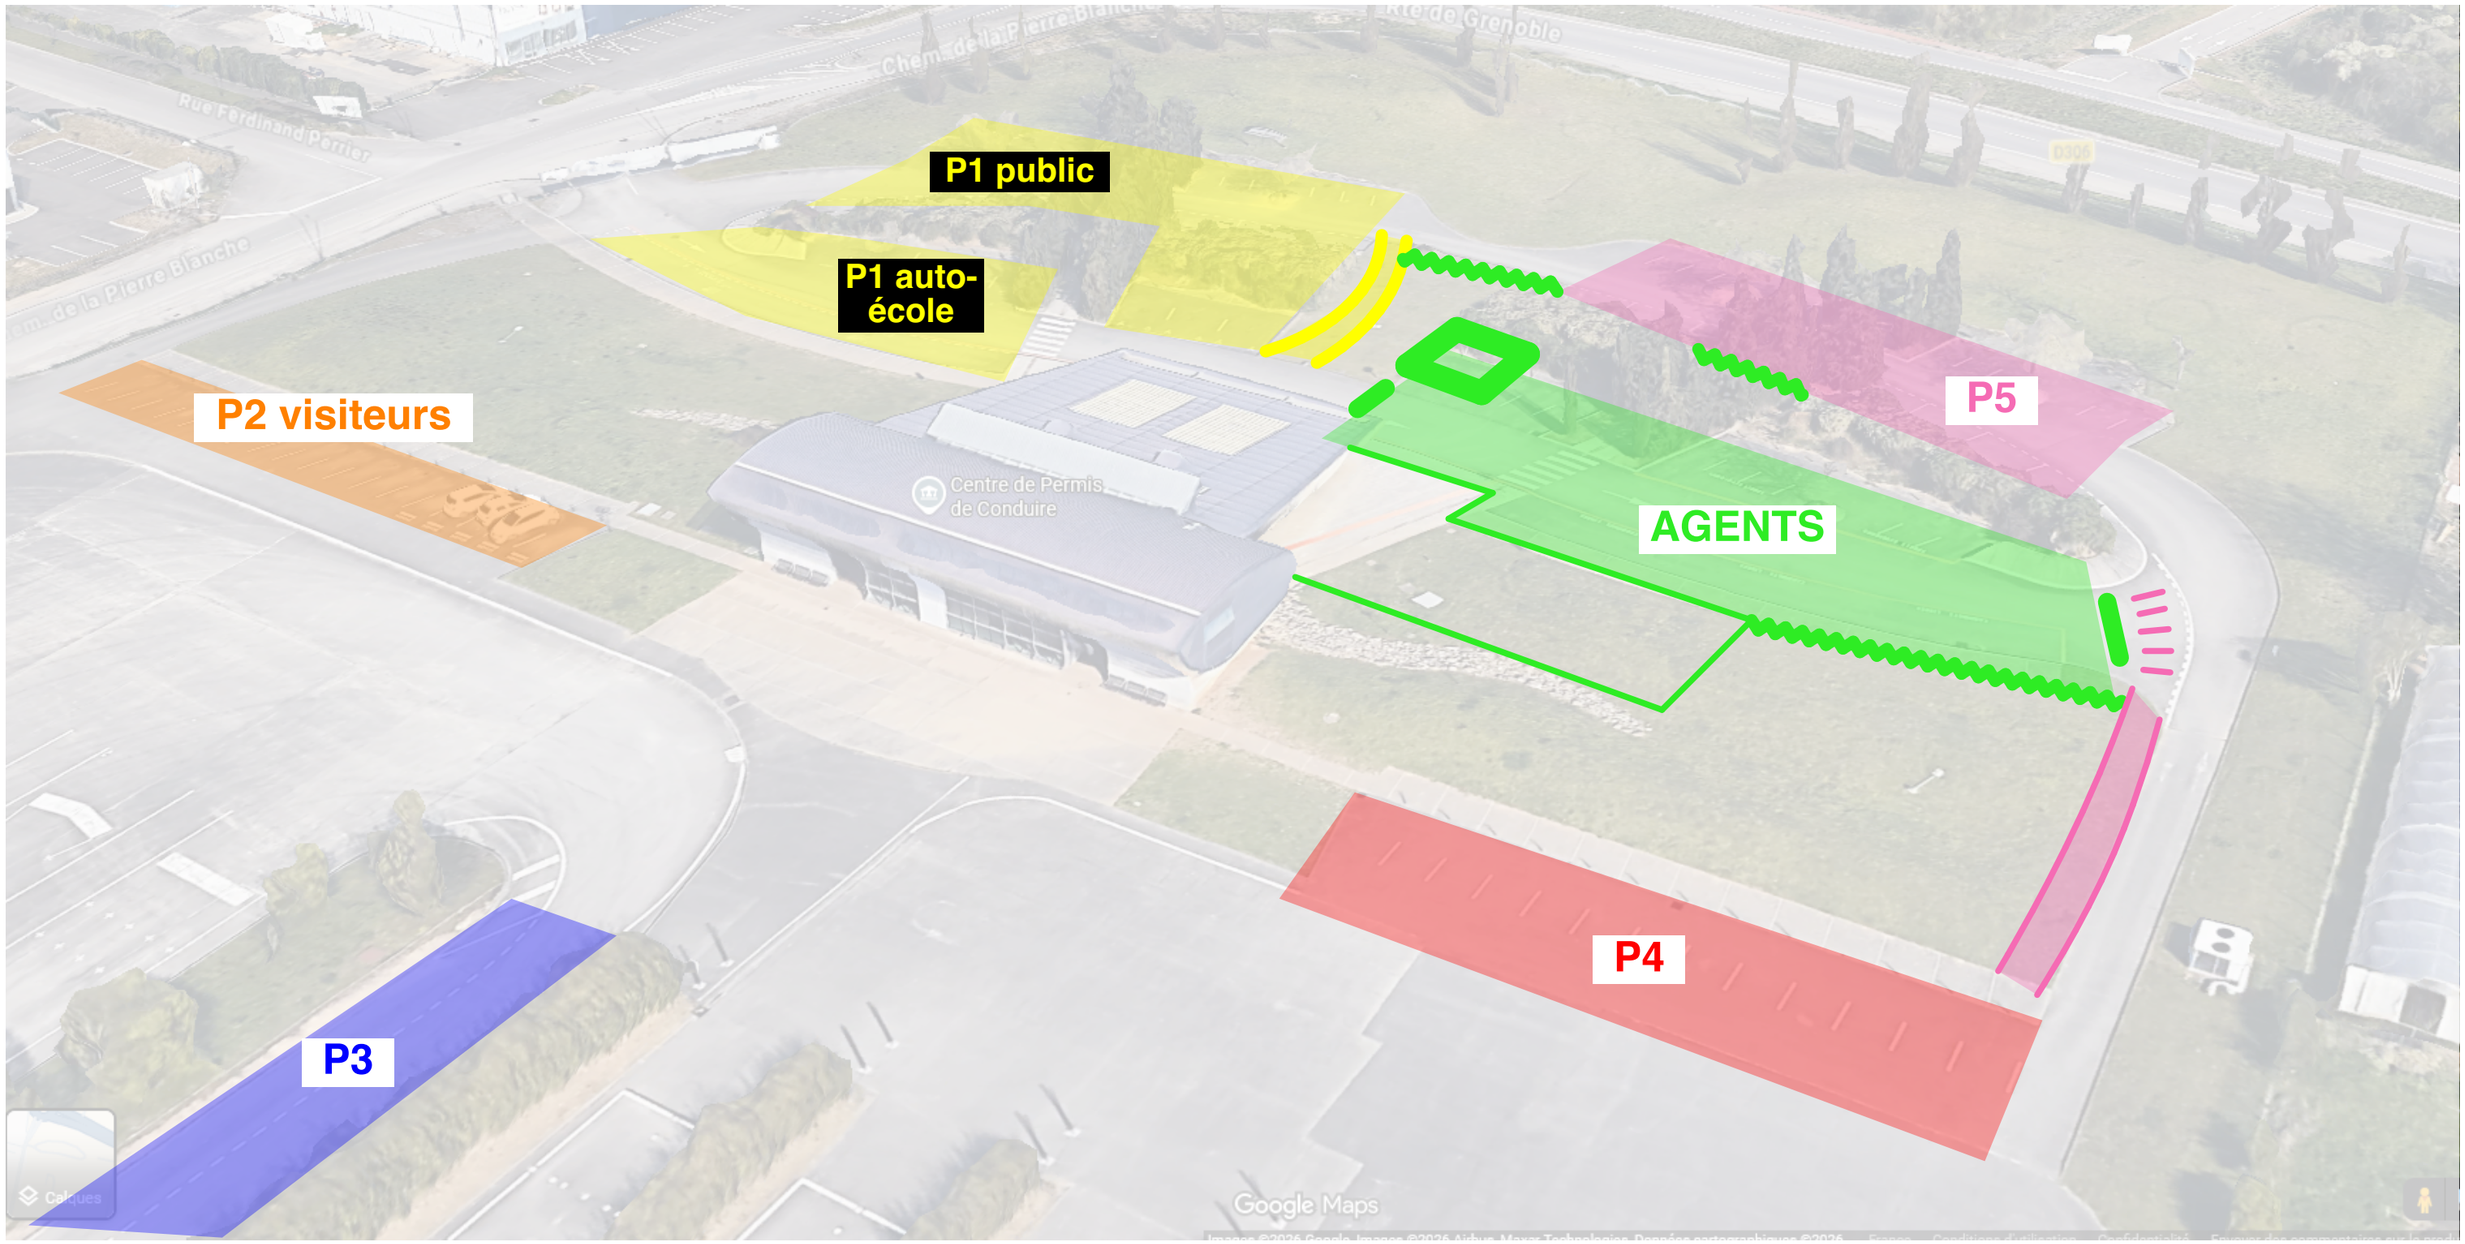

DE+BELLE architectes
38 Grande Rue
01120 MONTLUEL
plus@deplusbelle.fr / www.deplusbelle.fr

156

Réaménagement et sécurisation du CEPC de Saint Priest

29 Chemin de la Pierre Blanche 69800 Saint-Priest

DDT69

ZONES

échelle


Phase : PRO

Etat : PRO

Ind.B

31/07/2026

PRO.26

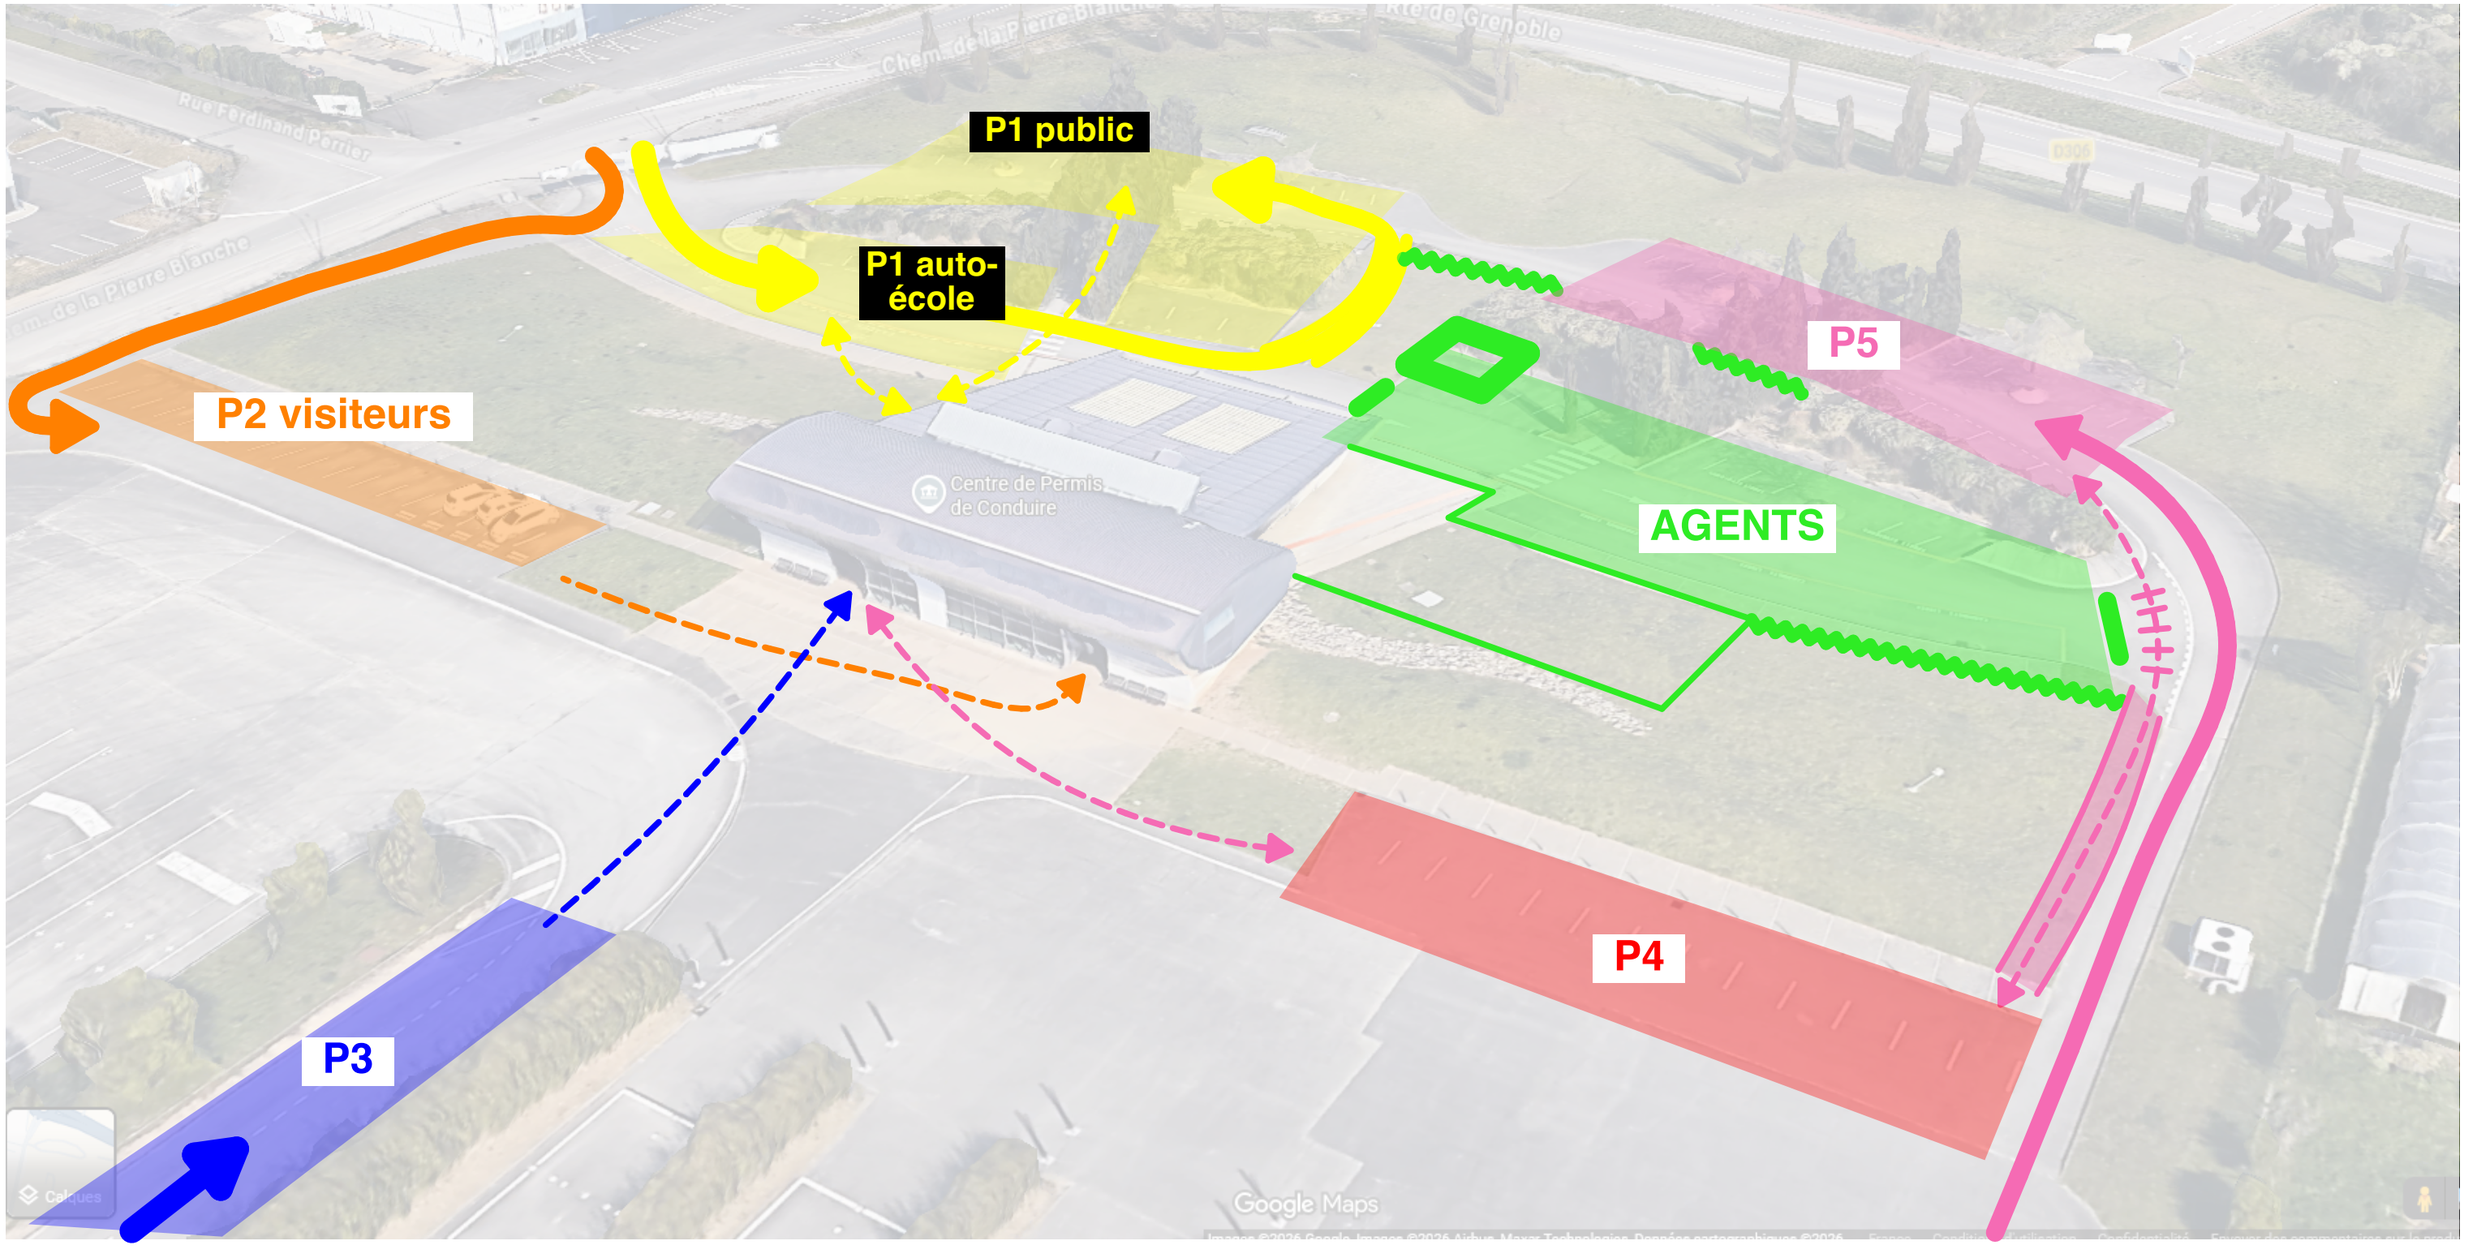

DE+BELLE architectes
38 Grande Rue
01120 MONTLUEL
plus@deplusbelle.fr / www.deplusbelle.fr

156

Réaménagement et sécurisation du CEPC de Saint Priest

29 Chemin de la Pierre Blanche 69800 Saint-Priest

DDT69

ZONES + FLUX

échelle

Phase : PRO

Etat : PRO

Ind.B

31/07/2026

PRO.27