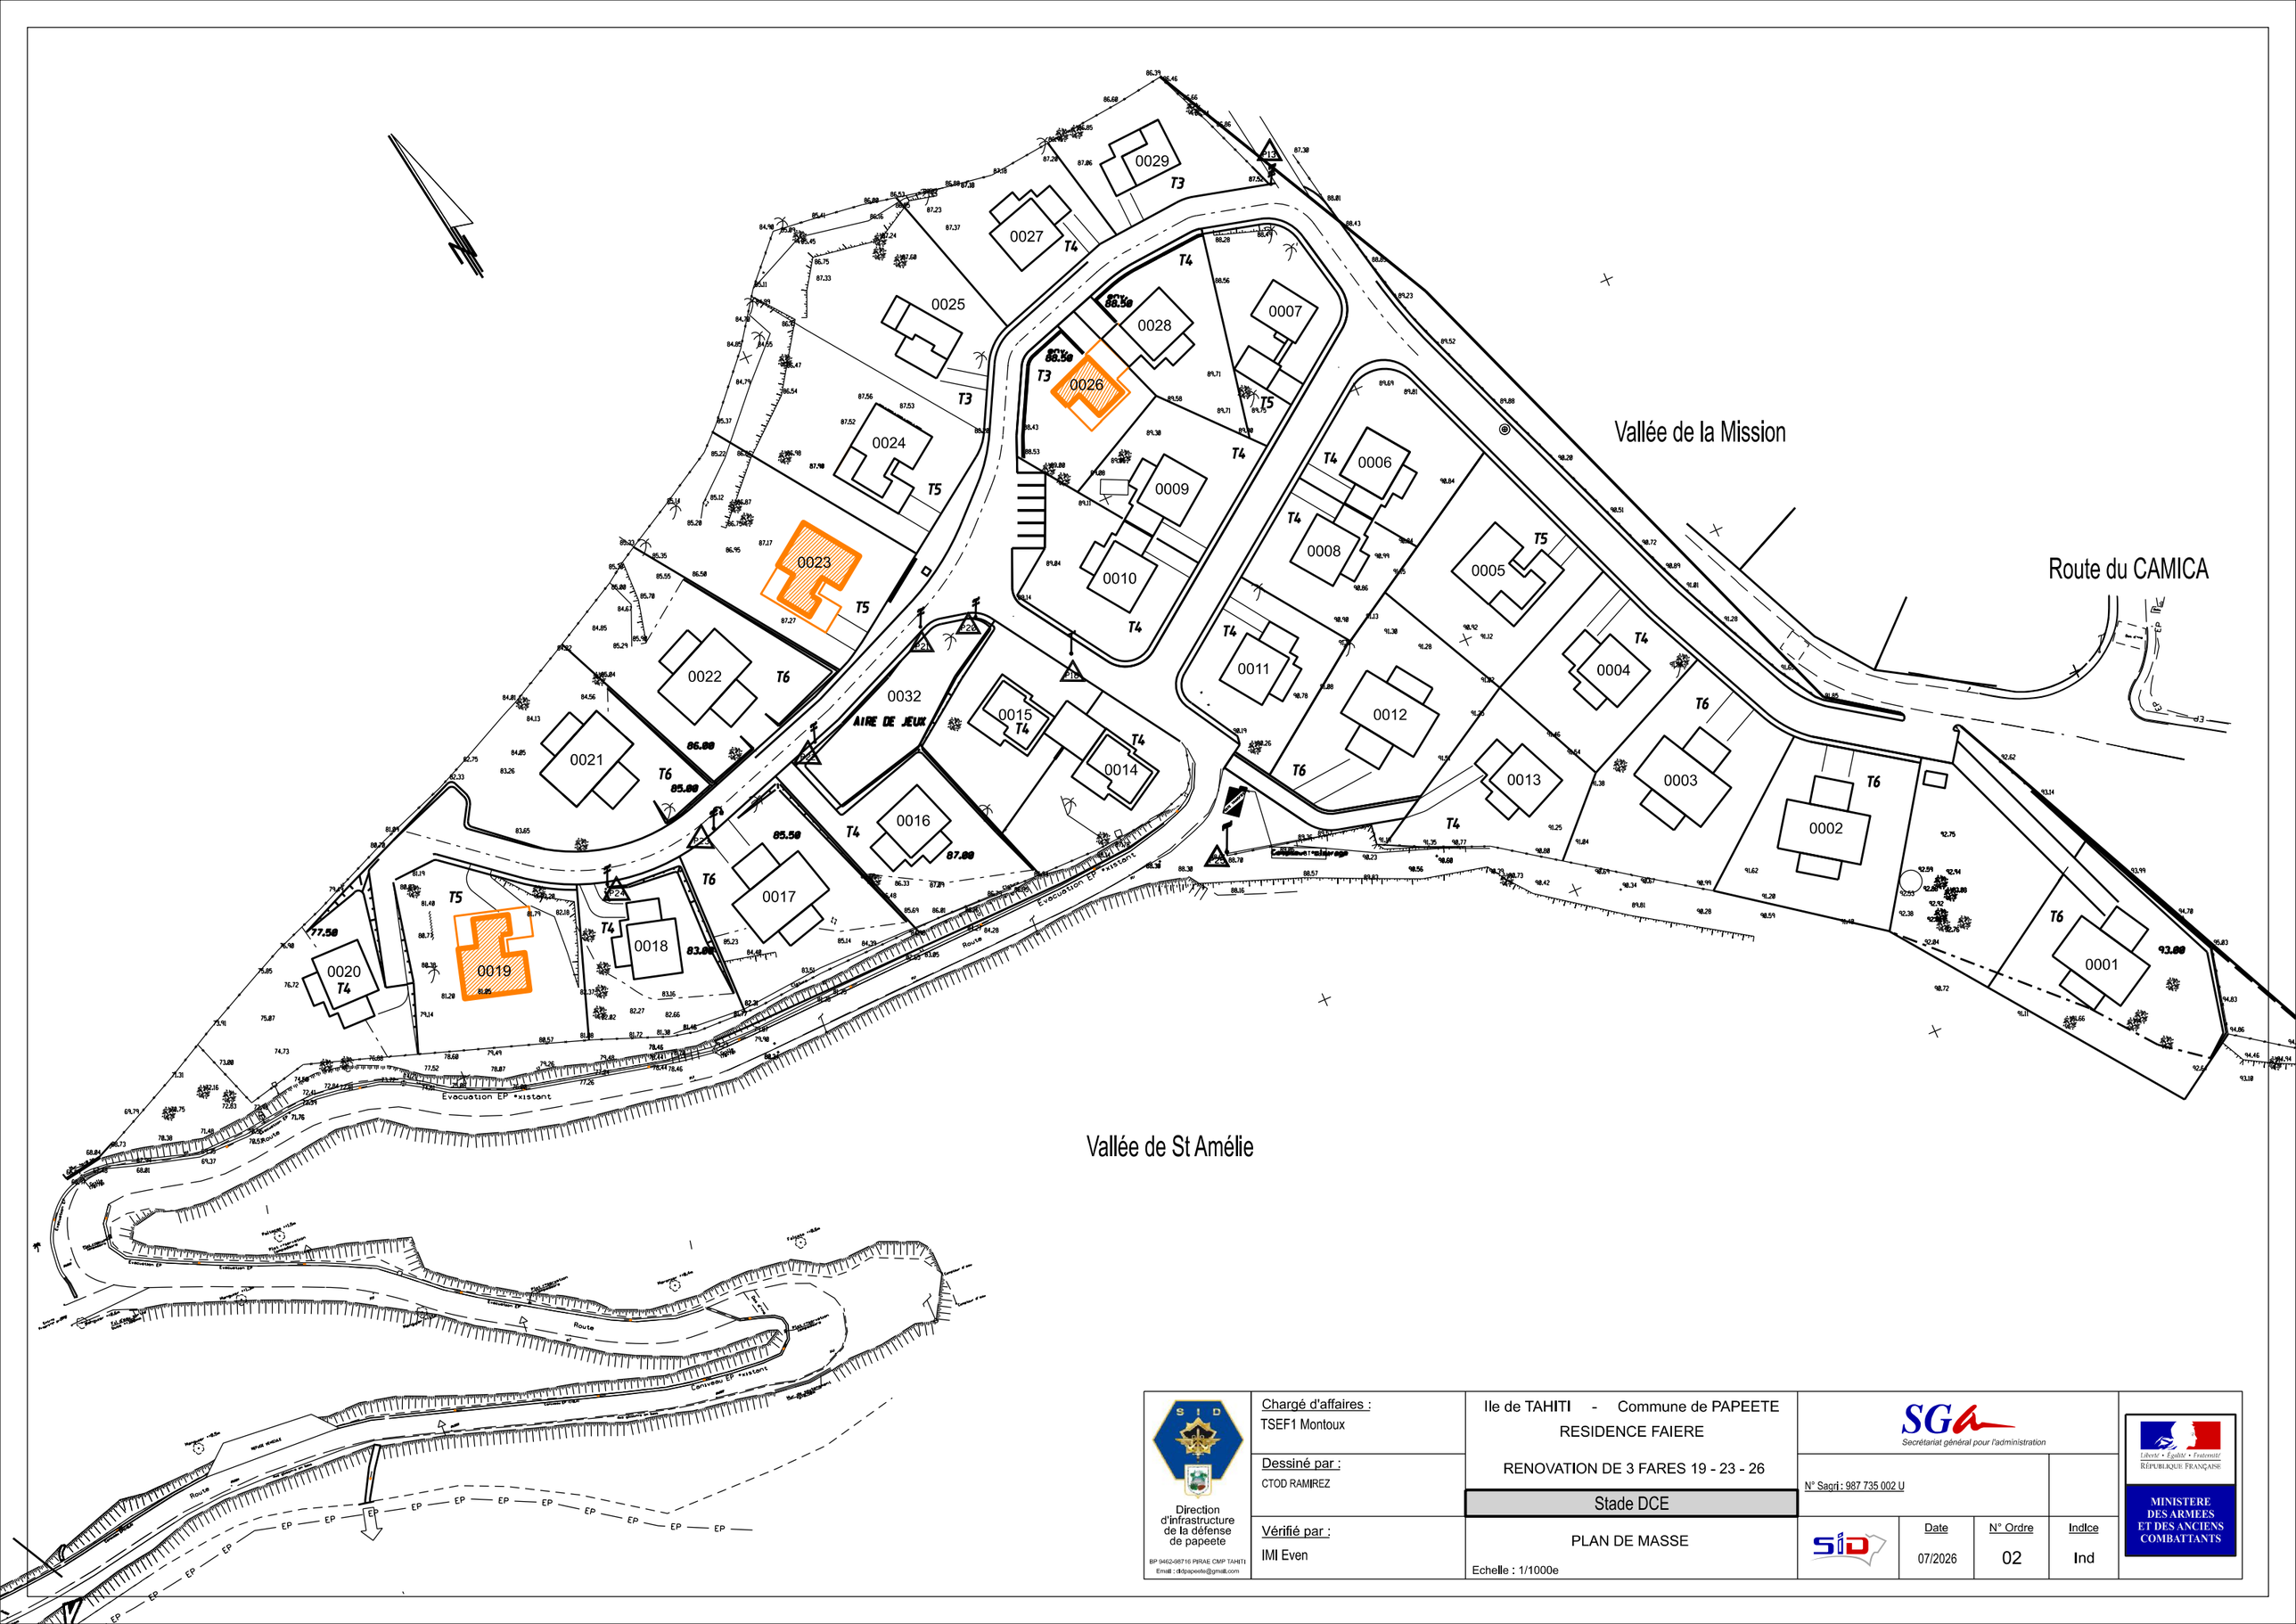


Direction d'infrastructure de la défense de papeete BP 9462-98716 PIRAE CMP TAHITI Email : ddpapeete@gmail.com	Chargé d'affaires : TSEF1 Montoux	Ile de TAHITI - Commune de PAPEETE RESIDENCE FAIERE	SGA Secrétariat général pour l'administration			Liberté • Égalité • Fraternité RÉPUBLIQUE FRANÇAISE MINISTERE DES ARMEES ET DES ANCIENS COMBATTANTS
	Dessiné par : CTOD RAMIREZ	RENOVATION DE 3 FARES 19 - 23 - 26	N° Sagri : 987 735 002 U			
	Vérifié par : IMI Even	Stade DCE PLAN DE MASSE Echelle : 1/1000e	SID	Date 07/2026	N° Ordre 02	Indice Ind