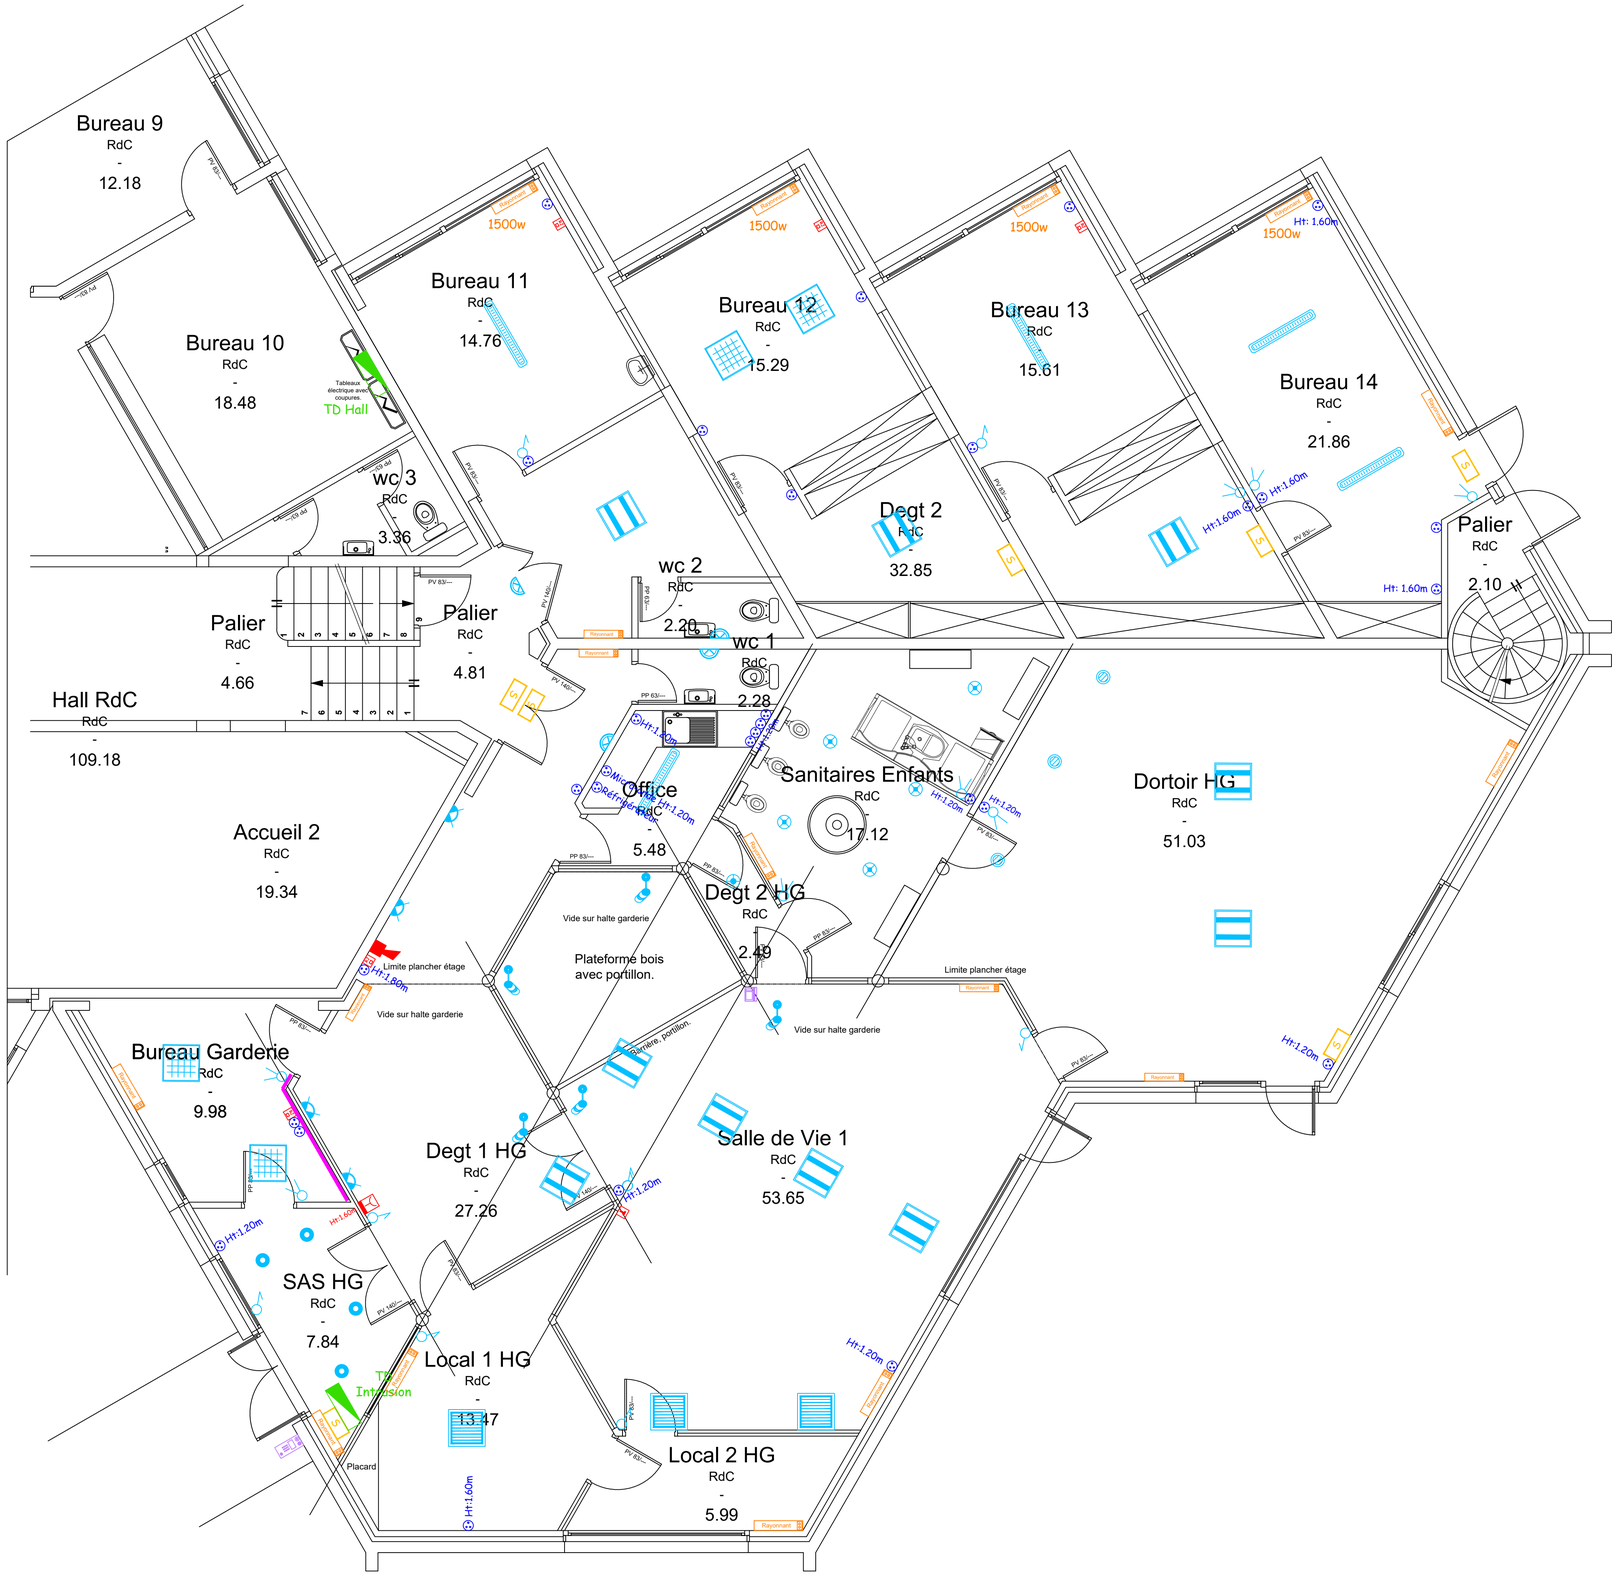


ECLAIRAGE

Type A		Dalle LED 600x600 DALI
Type B		Dalle LED 600x600
Type C		Downlight 12w
Type D	HF	Hublot 20w avec détecteur de présence
Type E		Applique simple - IP24 - IK04 - Classe II
		Equipement déposé et réemployé

APPAREILLAGE

Hauteur	Appareillage de base	
1,10m		Interrupteur simple allumage
1,10m		Inter. simple allumage avec témoin lumineux
1,10m		Bouton poussoir
0,30m		Prise de courant 2P+T 10/16A
1,10m		PC 2P+T 10/16A étanche avec volet
0,30m		Poste de travail composé de 2 prises 2P+T 10/16A + IR745
		Détecteurs de présence

ECLAIRAGE DE SECURITE

	Bloc d'éclairage de sécurité de type SATI - Etanche basse consommation à Leds
	Bloc d'éclairage de sécurité de type SATI - Basse consommation à Leds
	Bloc d'éclairage de sécurité de type SATI Eclairage d'ambiance basse consommation à Leds
	Bloc Autonome Portable d'Intervention

COURANT FAIBLE

	Prise RJ45 catégorie 6A Informatique/Téléphone
Info.	Baie informatique / Téléphonique

SÉCURITÉ INCENDIE

SSI	Controle de sécurité incendie
	Déclencheur manuel
	Diffuseur lumineux
	Diffusion sonore

CHAUFFAGE ELECTRIQUE

	Panneau rayonnant électrique

DIVERS

	Arrêt d'urgence Général
	Arrêt d'urgence ventilation
	Alimentation renseignée
CFO	Cheminement CFO

IND.	DATE	MODIFICATION
A		
0	31/08/26	Création du document

Maitre d'ouvrage :

CAF du Calvados
8 Avenue du 6 Juin - CS20001
14023 Caen Cedex 9

Restructuration de la crèche "Frimousse"

49, Boulevard du Général Vasnier - 14000 CAEN

BET Fluides :

CONSTRUCTIF
7 Allée de Cindais - 14 320, Saint-André-Sur-One
Tél : 02 31 54 09 79 / Mail : contact@constructif.net

LOT ELECTRICITE

☐ ESQ ☐ PRO
☐ APS ■ DCE
☐ AVP ☐ EXE
☐ APD ☐ DOE

Dessiné par : YM
Vérifié par : SA

ELE 01 — Plan d'implantation électricité **EXISTANT - RDC**

AFFAIRE N°: 260527
FORMAT: A1
ECHELLE: 1/50ème
DATE: 31/08/2026

Fichier informatique : 260826_CAF EAJE_ELE_PRO.dwg

CE PLAN NE PEUT ETRE REPRODUIT PAR DES TIERS SANS AUTORISATION