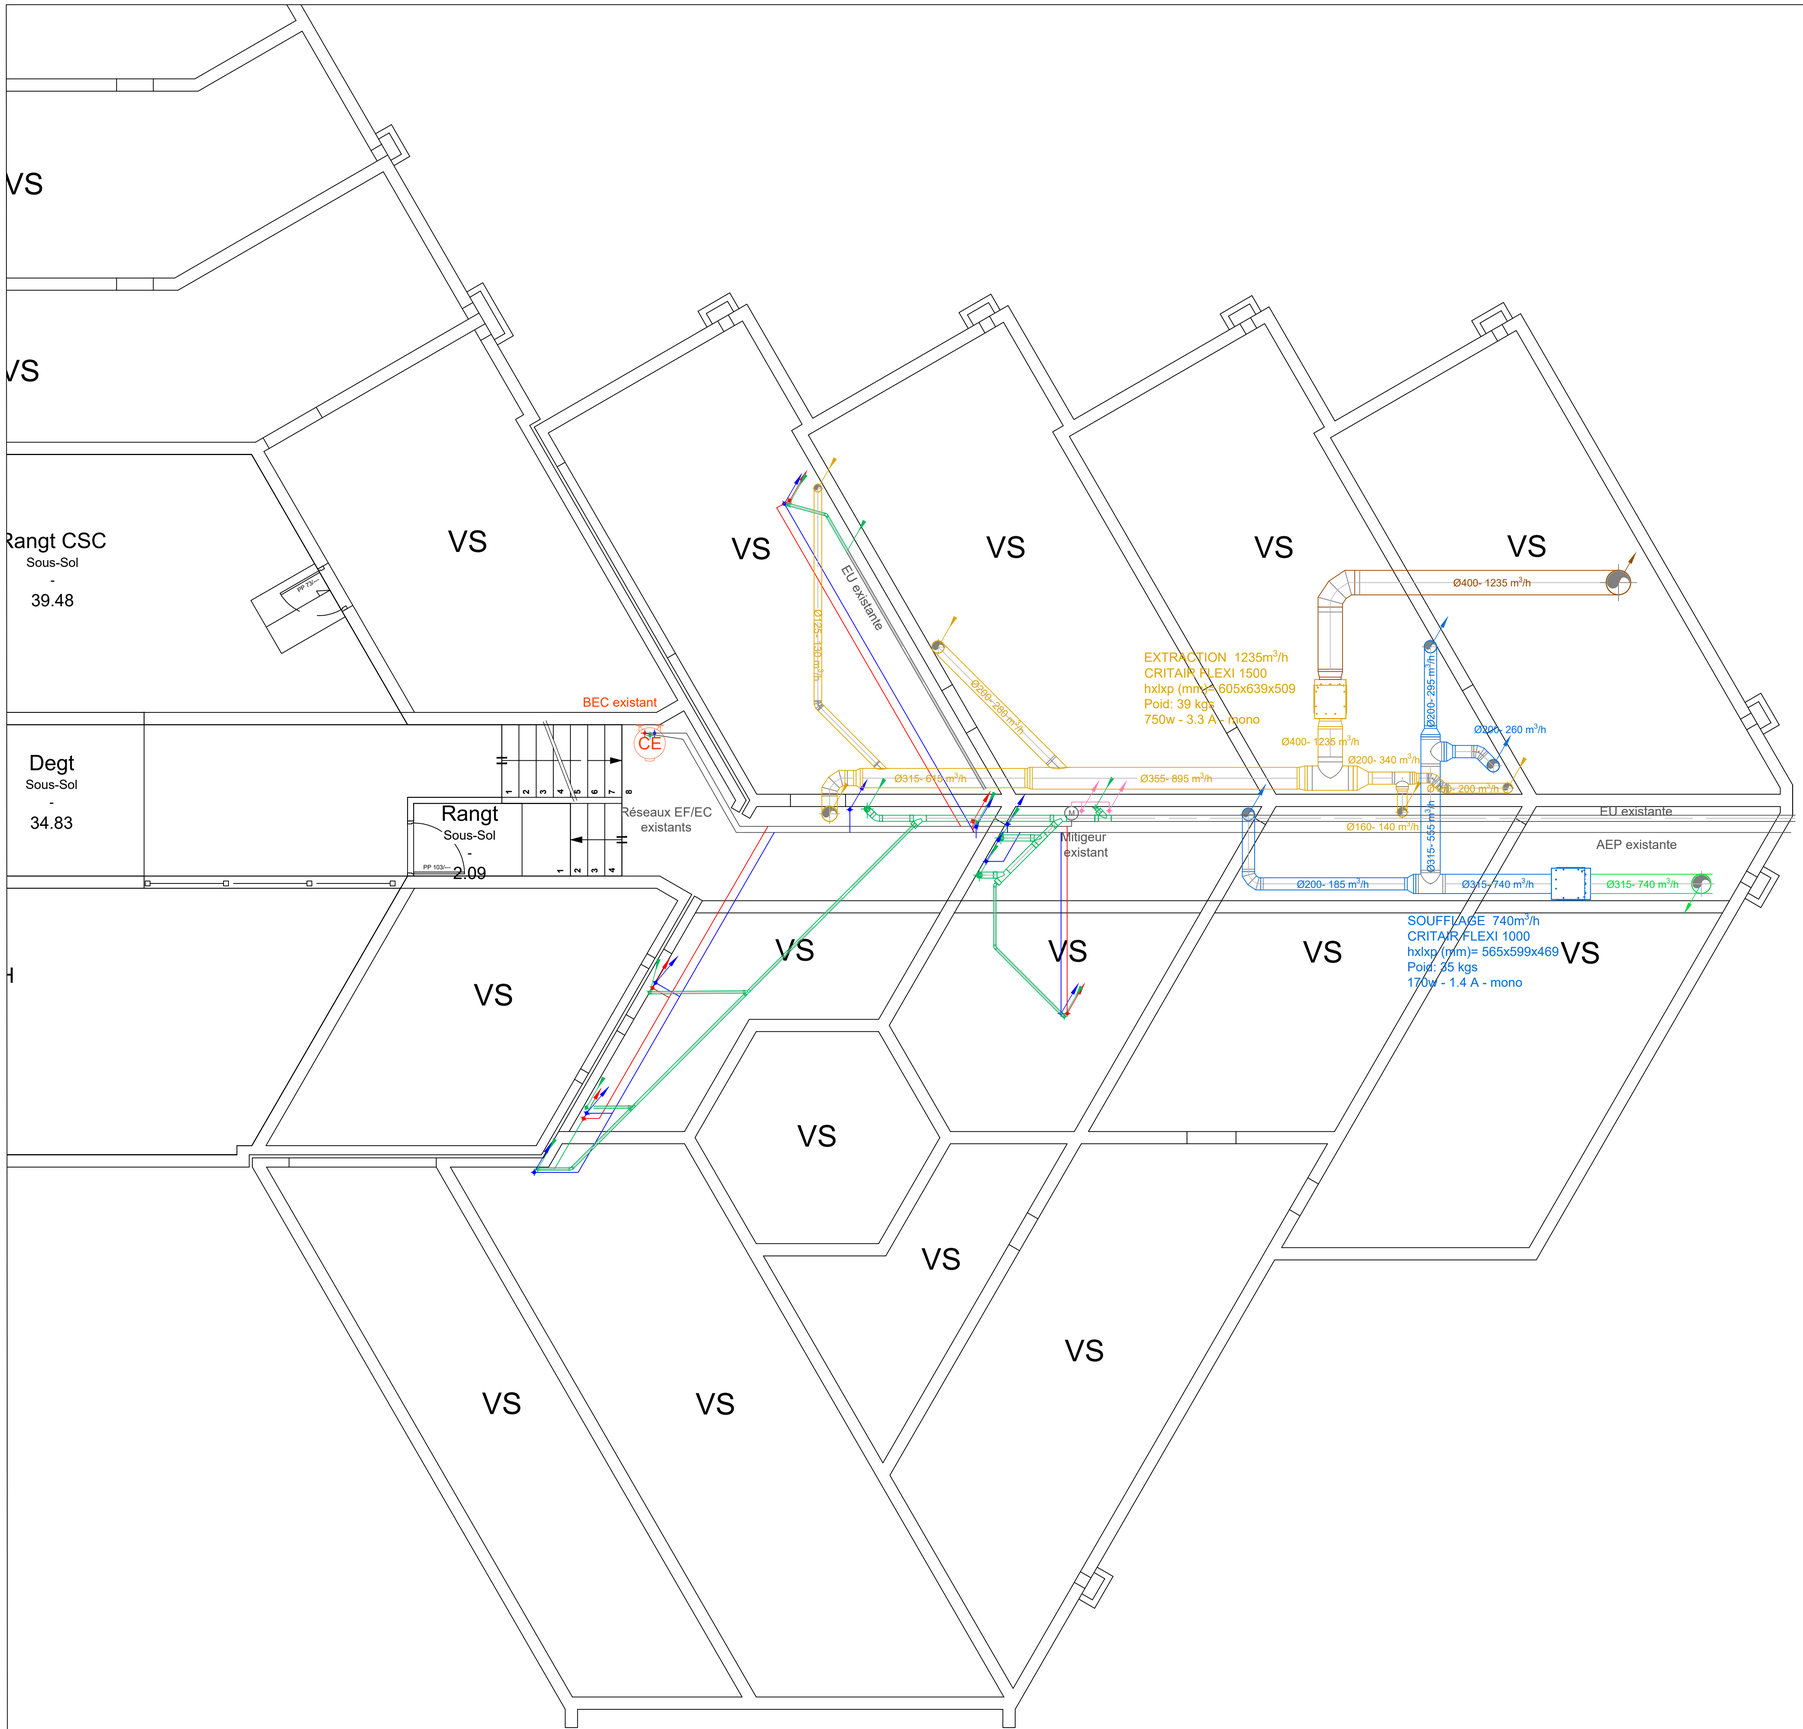


Diamètres de base des appareils selon le DTU 60.11		
Désignation de l'appareil	Diamètres courants	
	Cuivre	PER
Baignoire	16 x 1	16 x 1.5
Robinet de puisage	16 x 1	16 x 1.5
Evier	14 x 1	16 x 1.5
Douche	14 x 1	16 x 1.5
Lavabo	12 x 1	12 x 1
WC	12 x 1	12 x 1
Urinoir	12 x 1	12 x 1
Lave-main	12 x 1	12 x 1
Machine à laver la vaisselle	12 x 1	12 x 1
Machine à laver le linge	12 x 1	12 x 1

Plomberie - Sanitaires

- Lavabo auge
- Lave-main
- WC enfant
- WC
- Barre 135°
- Ballon Eau Chaude Sanitaire
- Evier
- Evier inox 1 cuve

Réseaux

- Eau froide
- Eau chaude
- Eaux mitigé
- Eaux usées
- Chauffage
- GAZ
- Bouclage
- Climatisation
- Réseaux d'extraction - Ventilation simple flux
- Réseaux d'air soufflé - Centrale double flux
- Réseaux d'air repris - Centrale double flux
- Réseaux d'air vicié - Centrale double flux
- Réseaux d'air neuf - Centrale double flux
- Zones de faux plafond
- Piège à son
- Conduit de ventilation

LEGENDE MATERIEL CVC

Sanitaire

- Robinetterie
- Robinet de puisage
- Compteur
- Nourrice
- Circulateur
- Vanne d'arrêt
- Vanne de réglage
- Conduits eaux pluviales
- Ballon ECS

Chauffage

- Thermostat
- Sonde extérieure
- Conduits 3CE
- Radiateurs à eau
- Sèche serviette à eau

GAZ

- Coffret gaz
- Robinet à obturation automatique intégrée

Ventilation

- Registre
- Trappe de visite
- Piège à son
- Entrée d'air hygroréglable 45 m³/h
- Conduit de ventilation
- Bouche Line 4 + module de régulation MAR.

IND.	DATE	MODIFICATION
A		
0	03/09/26	Création du document

Maitre d'ouvrage :

CAF du Calvados
8 Avenue du 6 Juin - CS20001
14023 Caen Cedex 9

Restructuration de la crèche "Frimousse"

49, Boulevard du Général Vasnier - 14000 CAEN

BET Fluides :

CONSTRUCTIF
7 Allée de Cindais - 14 320, Saint-André-Sur-One
Tél : 02 31 54 09 79 / Mail : contact@constructif.net

LOTS CHAUFFAGE VENTILATION PLOMBERIE

☐ ESQ ☐ PRO
☐ APS ■ DCE
☐ AVP ☐ EXE
☐ APD ☐ DOE

Dessiné par : YM
Vérifié par : SA

CVP 01 — **Plans d'Implantations Sous-sol CVC - PB**

AFFAIRE N°: 260527
FORMAT: A1
ECHELLE: 1/50ème
DATE: 03/09/2026

Fichier informatique : 260826_CAF EAJE_CVC_PRO.dwg

CE PLAN NE PEUT ETRE REPRODUIT PAR DES TIERS SANS AUTORISATION