
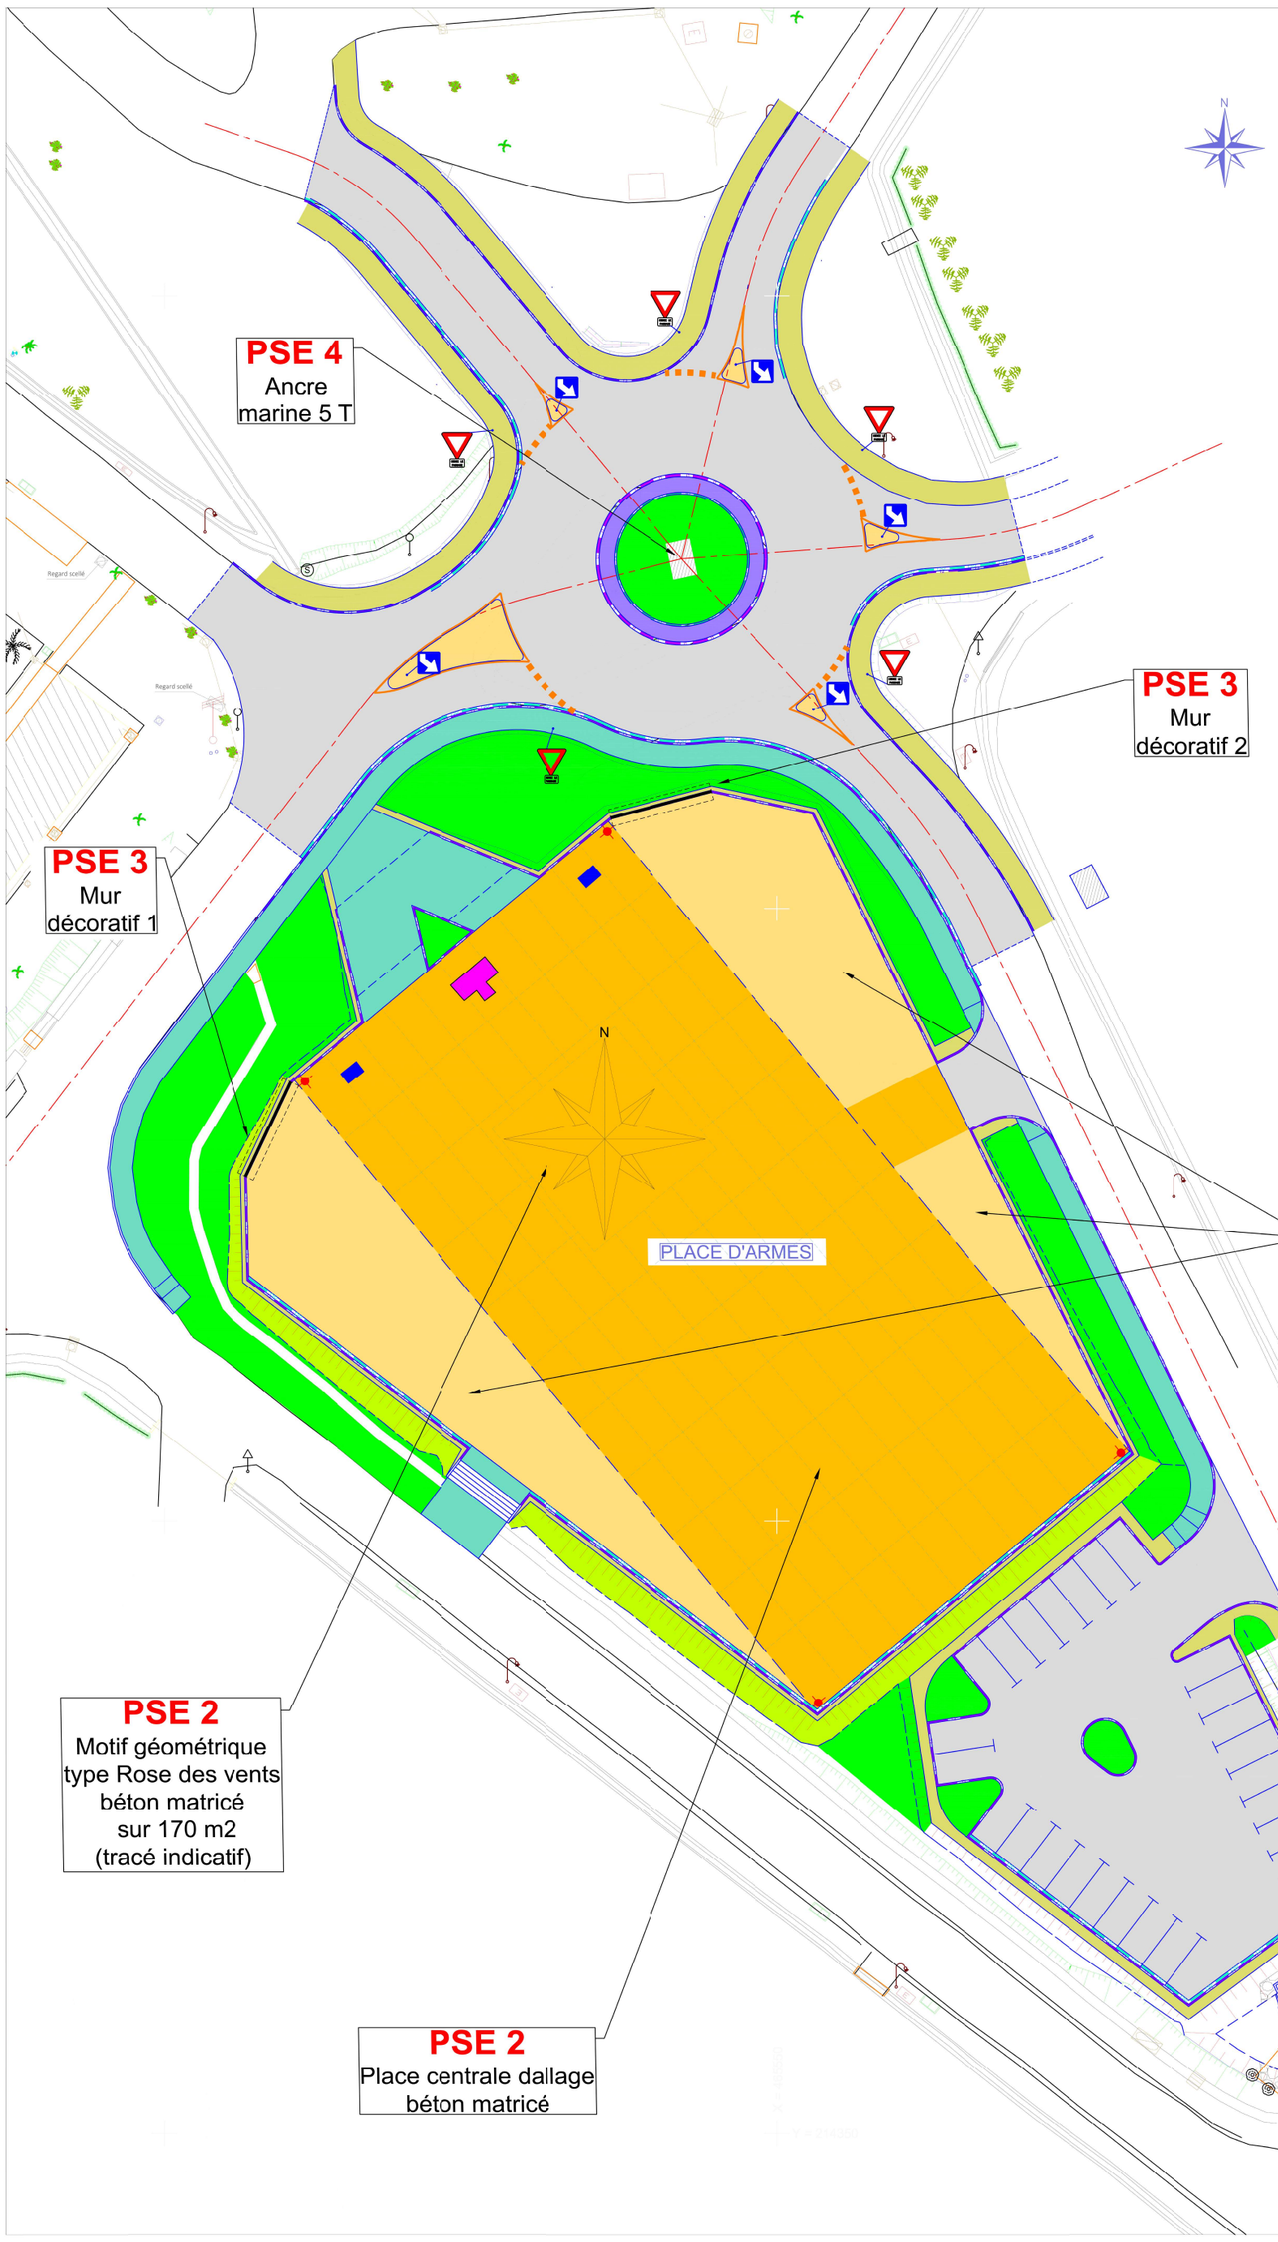


Détail PSE 3
Mur décoratif

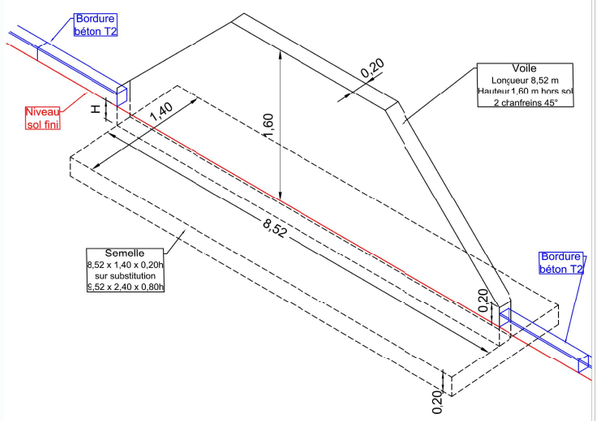

Légende

Terrassement - Voirie

- Dallage béton qualitatif place d'armes (ep=15cm) finition matricée (matrice rectangle 6,00 x 3,00 m)
- Dallage béton qualitatif place d'armes (ep=15cm) finition désactivée
- Mur béton H=1,60 m hors sol (voir détail)

MINISTÈRE DES ARMÉES ET DES ANCIENS COMBATTANTS
Liberté
Egalité
Fraternité

SGA
Secrétariat général pour l'administration

SID
Service d'Infrastructure de la Défense

DIRECTION D'INFRASTRUCTURE de la DEFENSE de NOUMEA

Section Maîtrise d'Oeuvre de NOUMEA

DID de NOUMEA
GALLY-PASSEBOSC
BP38
98843 NOUMEA CEDEX

Direction d' Infrastructure de la Défense de Nouméa
Directeur L' ingénieur en chef de 1ère classe
IC1MI Dominique LANCIEN

NOUVELLE CALEDONIE

COMMUNE DU MONT DORE

TRAVAUX DE VOIRIE

ET RESEAUX DIVERS
CAMP MILITAIRE DE PLUM

PLAN MASSE - VOIRIE
PRESTATIONS SUPPLEMENTAIRES EVENTUELLES (PSE n° 2-3-4)

DCE

Ind.	Date	Modifications	Chargé d'étude	Dessinateur
	03/ 08 / 2026	Emission originale PRO-DCE		

CONCEPTION	MAITRISE D'OEUVRE	Nom du fichier : Nom du fichier	
		Fichiers associés :	Date de 1ère diffusion : 01/08/2026
Chargé d'affaires :	Chargé d'affaires : Prénom Nom Téléphone		
Dessiné par :	Dessiné par : Dessinateur modifie	Numéro d'opération : Ident.Operation	N° Ordre Ordre
Architecte : Prénom Nom		Echelle : 1/ 250	

IDENTIFICATION DE LA FICHE

N° OPERATION	REFERENCE DU COMPOSANT	TYPE PLAN	INDICE
Ident.Operation	Nom du fichier		- Ind