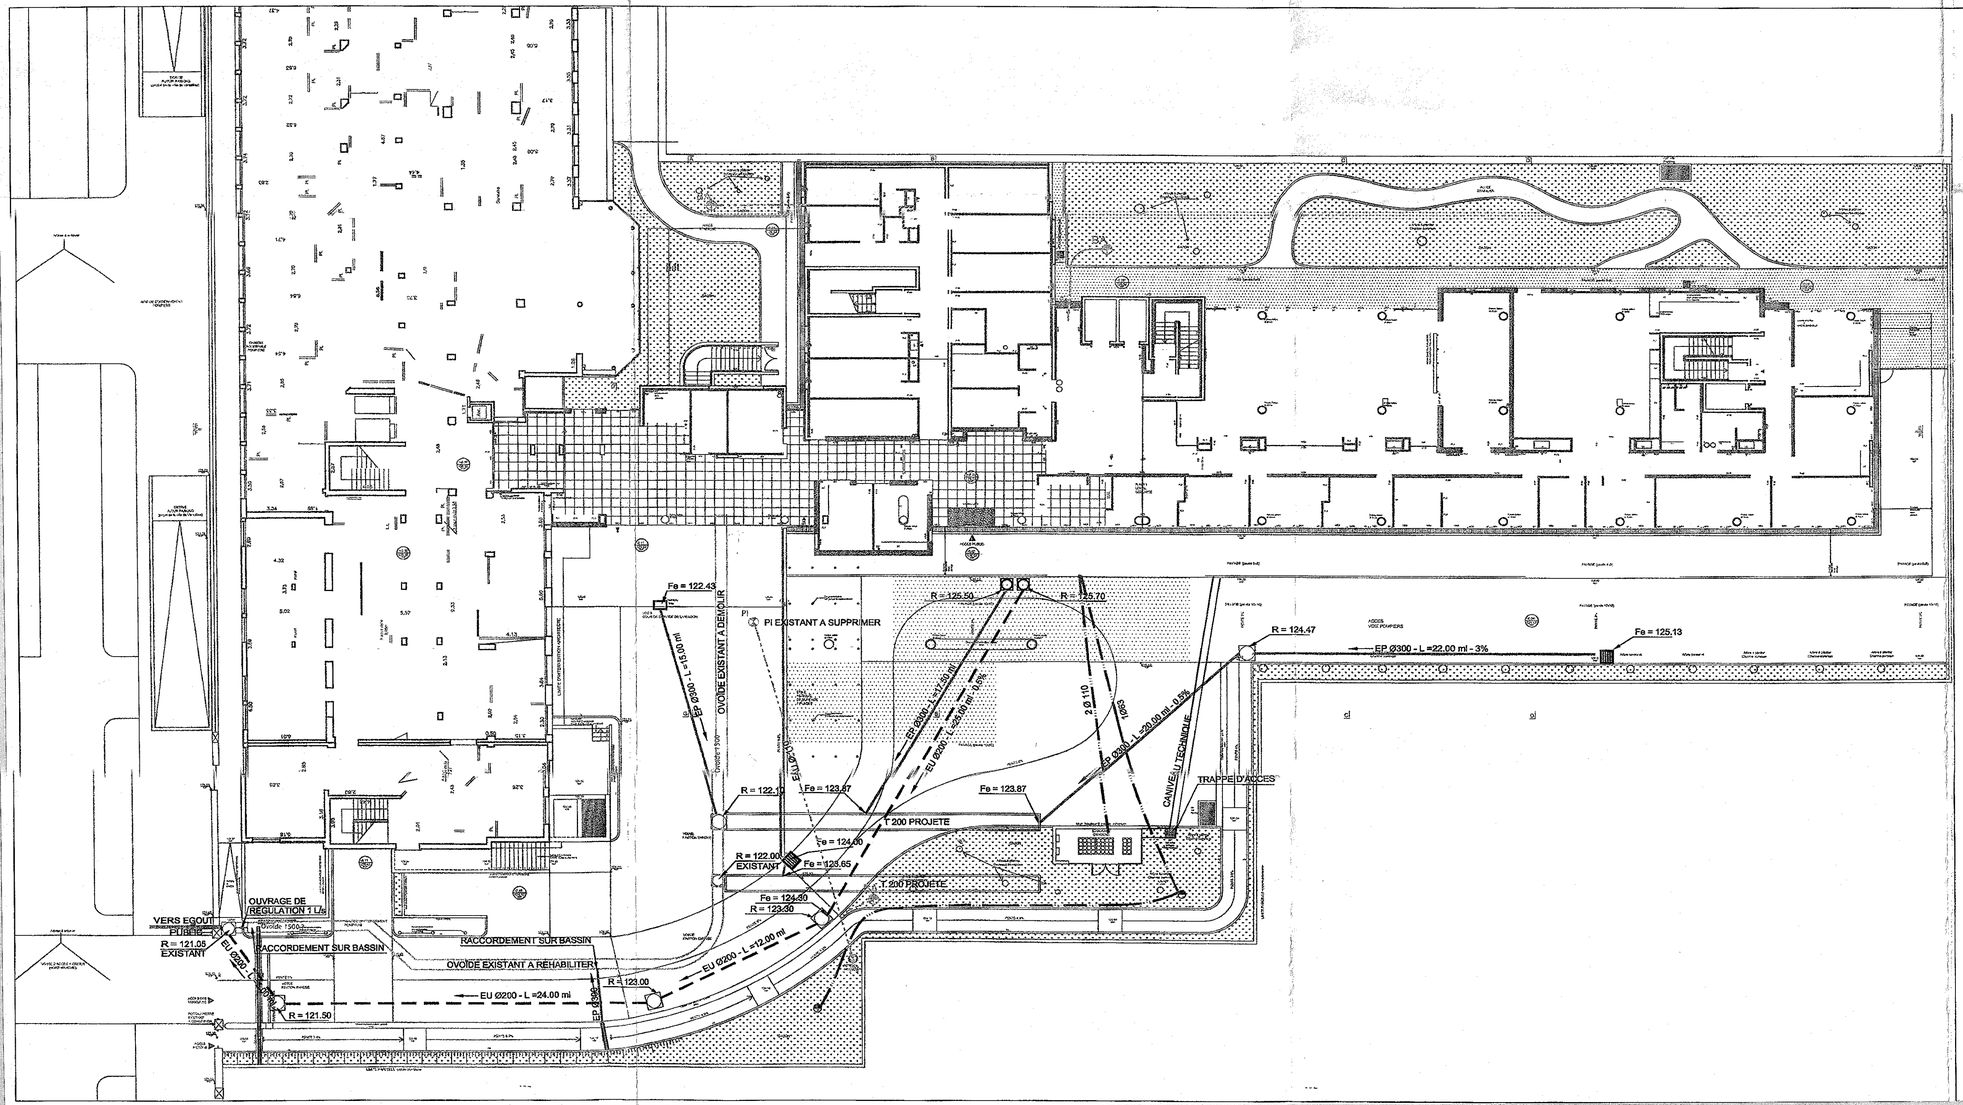


LEGENDE RESEAUX :

Assainissement :

- Eaux Pluviales projet
- Eaux Usées projet
- Regard de visite Ø 1000
- Boîte de branchement 50 x 50
- Avaloir à grille Projeté

Plan de réseaux divers :

- Eclairage extérieur (fourreaux et câble)
- Candélabre projeté h = 4.50 m
- AEP projet
- SA — Bouche d'arrosage
- PI — Poteau incendie

CONSTRUCTION D'UN E.H.P.A.D. SUR LE SITE DE L'HOPITAL RICHAUD A VERSAILLES

DCE

RESEAUX ENTERRES EXTERIEURS — RE01

DATE: juillet 2005 | ECHELLE: 1/200

INDICE:	DATE:	MODIFICATIONS

MAITRE D'OUVRAGE
Centre Hospitalier de Versailles
177, rue de Versailles
78157 LE CHESNAY CEDEX
Tél: 01 39 63 91 33
Fax: 01 39 54 48 89

CONDUCTEUR D'OPERATION
Société SODEREC
22, rue du Général Foy
75008 PARIS
Tél: 01 44 70 98 70
Fax: 01 44 70 98 78
E-mail: soderec-sa@soderec-sa.com

MAITRE D'OEUVRE

ARCHITECTE
AMELLER - DUBOIS ET ASSOCIES
8, Impasse Dránot
75012 - PARIS
Tél: 01 53 17 17 19
Fax: 01 53 17 18 81
E-mail: atelier@ameller-dubois.fr

ECONOMISTE
Cabinet PIGEON
8, rue Mot
94120 FONTENAY SOUS BOIS
Tél: 01 48 75 38 38
Fax: 01 48 75 48 71
E-mail: Cab.Pigeon@wanadoo.fr

BUREAU D'ETUDES TECHNIQUES ET COORDONNATEUR SSI
TECHNOLOGIES
11, rue Heinrich
92100 BOULOGNE
Tél: 01 58 17 09 60
Fax: 01 48 21 03 48
E-mail: technologies@temail.fr

BUREAU DE CONTROLE
BATIPLUS
3, rue de Verdun
78590 Noisy le Roi Cedex
Tél: 01 61 06 21 90
Fax: 01 34 62 08 73

CSPS
CORBICE SARL
61, avenue Augustin Dumont
92240 Malakoff
Tél: 01 49 65 62 70
Fax: 01 49 65 05 78
E-mail: corbice@easynet.fr