
LOT PLOMBERIE DIRECTION REGIONALE DE L'ELEVAGE DE LABE

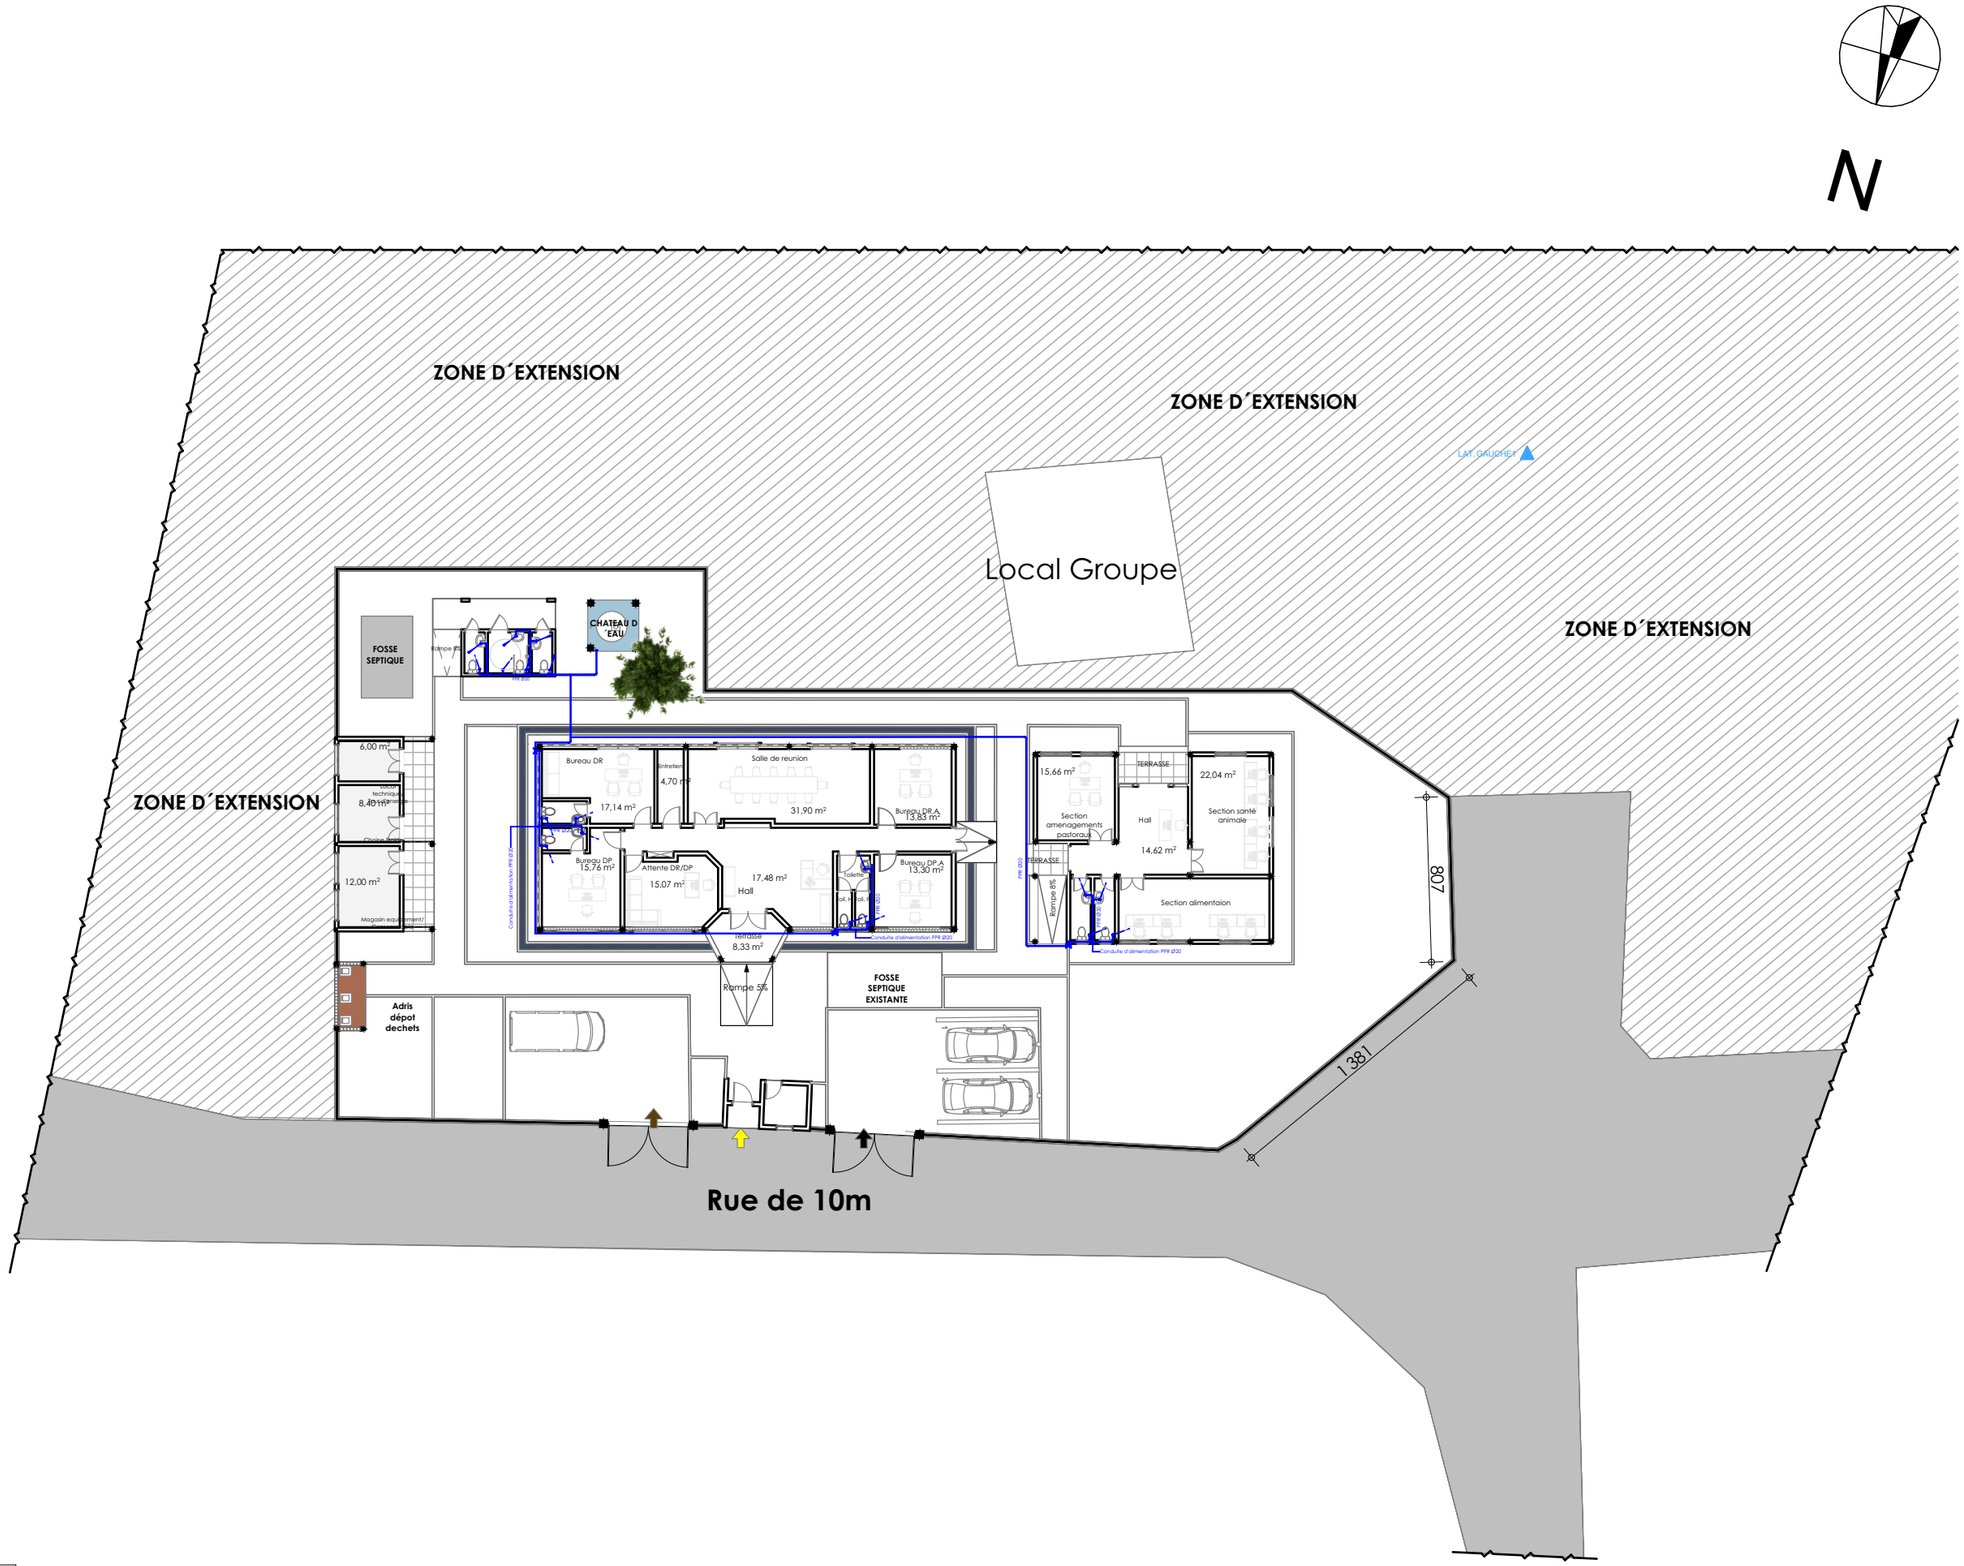

LEGENDE

PPR 25

VANNE D'ARRET

DIRECTION REGIONALE DE L'ELEVAGE DE LABE

PLAN DE MASSE D'ALIMENTATION

PEFFAG

Projet d'Etablissement des Fondamentaux de la Filière Avicole en Guinée

COMPOSANTE 4

Maitre d'Ouvrage :

MINISTERE DE L'ELEVAGE

Maitre d'Ouvrage Délégué:

EXPERTISE FRANCE

Financement:

Agence Francaise de Developpement AFD

Maîtrise d'Oeuvre:

CAAT

Cabinet d'Architecture et d'Assistance technique

Adresse: NONGO, Ratoma, Conakry Guinée
E-mail: caatguinee.arch@gamil.com
Tel: (+224) 628 00 32 40 - 664 55 73 63
Site: www.caat-architecture.com

DATE DE MODIFICATION	07/08/2026
CONÇU PAR	Archi. Sira DIAWARA
VERIFIE PAR	Archi. Paul Savoie
APPROUVE PAR	CAAT Architecture
SITE / BLOC	Bâtiment principal
SOURCE: Architecture	TITRE DU PLAN:
ECHELLE: 1:300	PLAN DE MASSE D'ALIMENTATION
DATE DE CREATION: 14/11/2023	
PHASE	APD

N

ZONE D´EXTENSION

ZONE D´EXTENSION

ZONE D´EXTENSION

ZONE D´EXTENSION

LAT GAUCHEZ

Local Groupe

FOSSE SEPTIQUE

CHATEAU D 'EAU

Rampe 8%

6,00 m²

Local technique 8,40 m²

Chaufferie

12,00 m²

Magasin equipement/

Bureau DR

17,14 m²

Entretien 4,70 m²

Salle de reunion

31,90 m²

Bureau DR A 13,83 m²

Bureau DP 15,76 m²

Attente DR/DP 15,07 m²

17,48 m²

Hall

Terrasse

Rampe 5%

Bureau DP A 13,30 m²

Toilettes

Sol 1%

FOSSE SEPTIQUE EXISTANTE

Adris dépot dechets

15,66 m²

Section amenagements pastoraux

TERRASSE

Rampe 8%

TERRASSE

Hall

14,62 m²

22,04 m²

Section animale

22,14 m²

Section alimentaion

807

1 381

Rue de 10m

LEGENDE

- Collecteur d'eau vanne
- Collecteur d'eau vanne
- Colonne de chute EU
- Colonne de chute EV
- Siphon de sol
- Regard

DIRECTION REGIONALE DE L'ELEVAGE DE LABE

PLAN DE MASSE EVACUATION

PEFFAG

Projet d'Etablissement des Fondamentaux de la Filière Avicole en Guinée

COMPOSANTE 4

Maitre d'Ouvrage :

MINISTERE DE L'ELEVAGE

Maitre d'Ouvrage Délégué:

EXPERTISE FRANCE

Financement:

Agence Francaise de Developpement AFD


Maîtrise d'Oeuvre:

CAAT

Cabinet d'Architecture et d'Assistance technique

Adresse: NONGO, Ratoma, Conakry Guinée
E-mail: caatguinee.arch@gamil.com
Tel: (+224) 628 00 32 40 - 664 55 73 63
Site: www.caat-architecture.com

DATE DE MODIFICATION	07/08/2026
CONÇU PAR	Archi. Sira DIAWARA
VERIFIE PAR	Archi. Paul Savoie
APPROUVE PAR	CAAT Architecture
SITE / BLOC	Bâtiment principal
SOURCE: Architecture	TITRE DU PLAN:
ECHELLE: 1:300	PLAN DE MASSE EVACUATION
DATE DE CREATION: 14/11/2023	
PHASE	APD

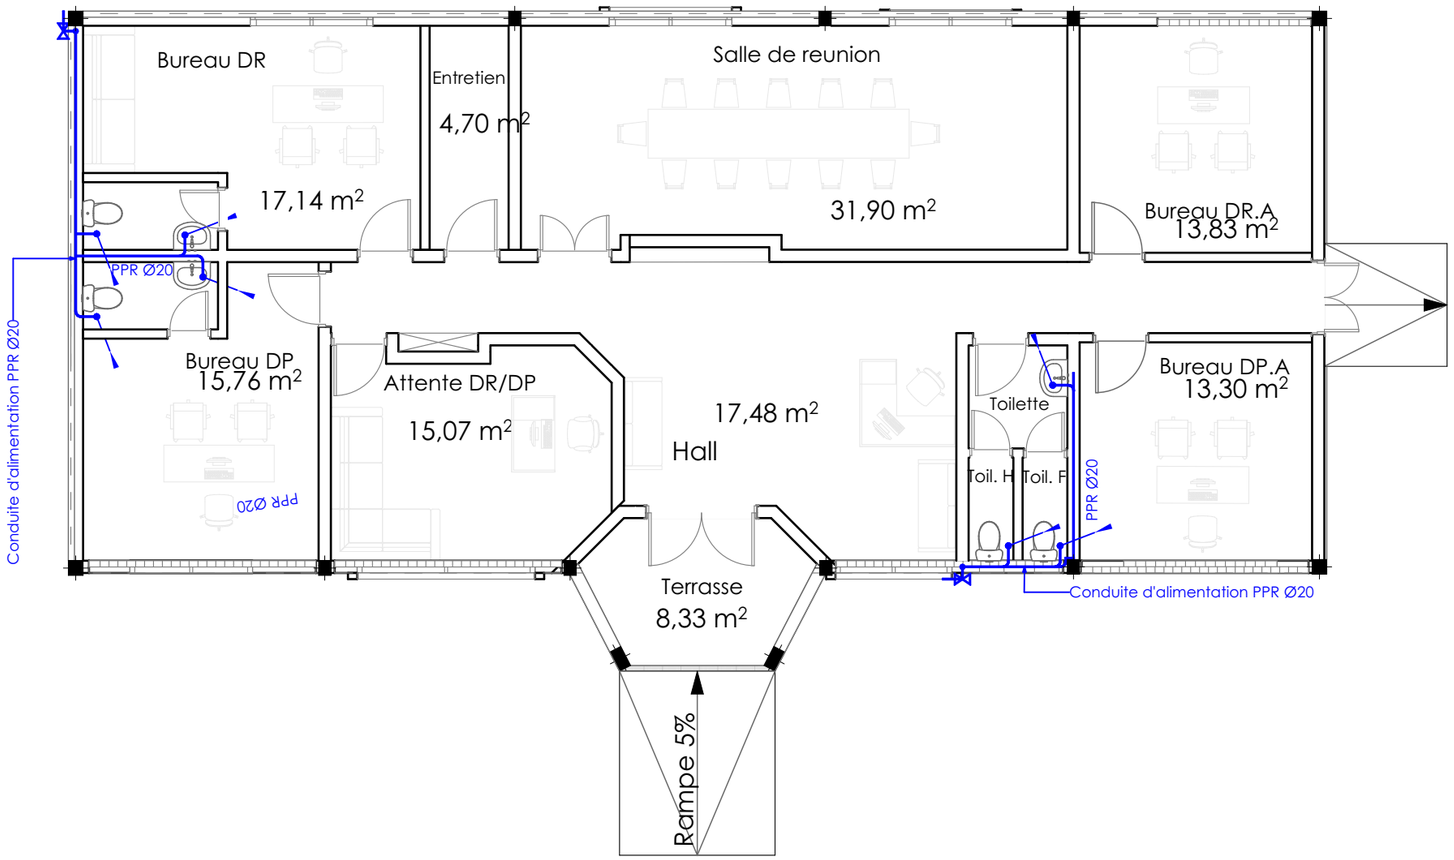

N

LEGENDE

PPR 25

VANNE D'ARRET

DIRECTION REGIONALE DE L'ELEVAGE DE LABE

VUE EN PLAN ALIMENTATION

PEFFAG

Projet d'Etablissement des Fondamentaux de la Filière Avicole en Guinée

COMPOSANTE 4

Maitre d'Ouvrage :

MINISTERE DE L'ELEVAGE

Maitre d'Ouvrage Délégué:

EXPERTISE FRANCE

Financement:

Agence Francaise de Developpement AFD


Maîtrise d'Oeuvre:

CAAT

Cabinet d'Architecture et d'Assistance technique

Adresse: NONGO, Ratoma, Conakry Guinée
E-mail: caatguinee.arch@gamil.com
Tel: (+224) 628 00 32 40 - 664 55 73 63
Site: www.caat-architecture.com

DATE DE MODIFICATION	07/08/2026
CONÇU PAR	Archi. Sira DIAWARA
VERIFIE PAR	Archi. Paul Savoie
APPROUVE PAR	CAAT Architecture
SITE / BLOC	Bâtiment principal
SOURCE: Architecture	TITRE DU PLAN:
ECHELLE: 1:100	VUE EN PLAN ALIMENTATION
DATE DE CREATION: 14/11/2023	
PHASE	APD

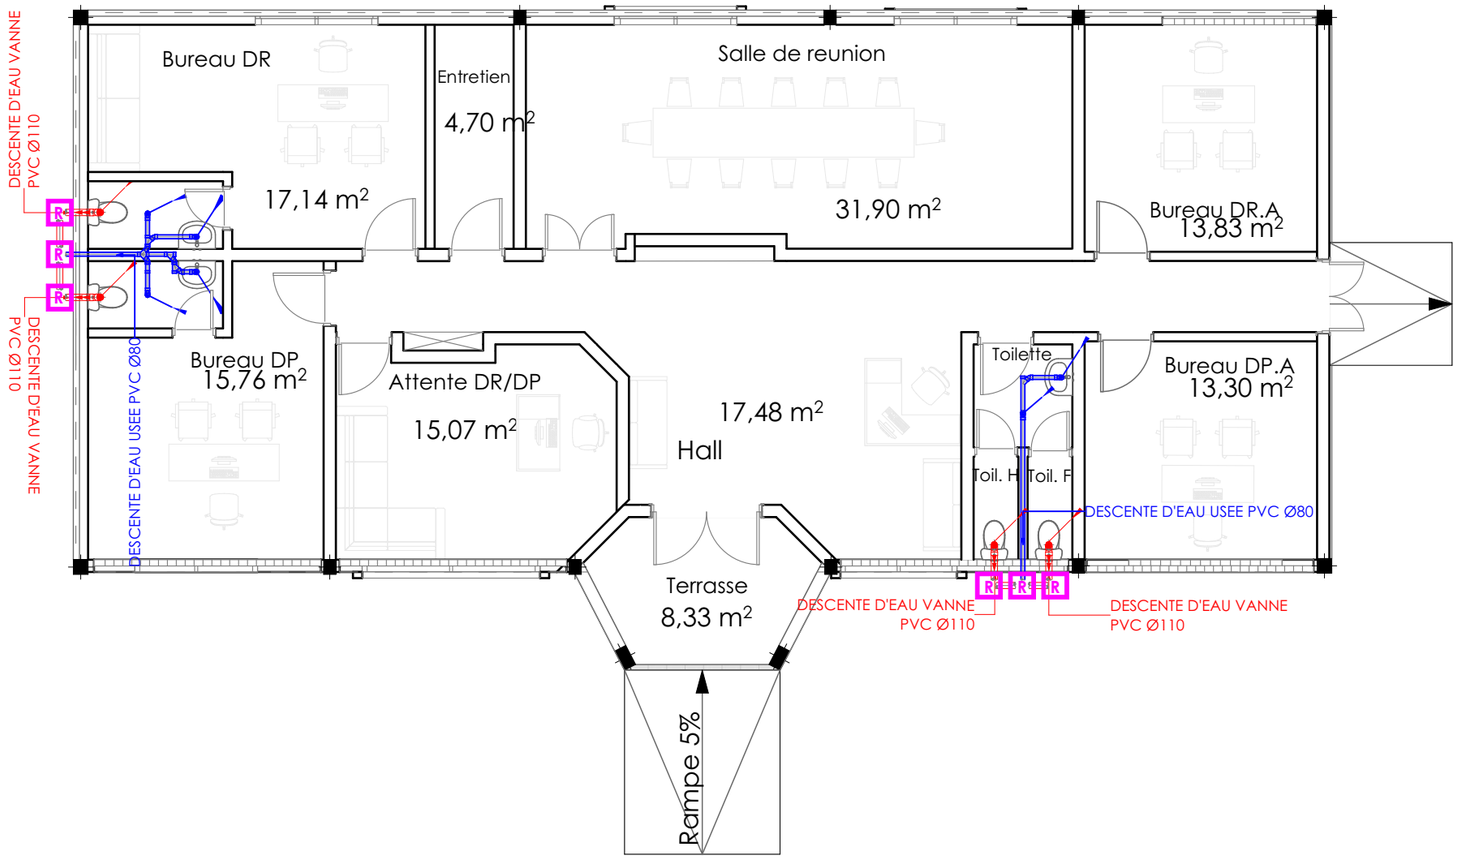

N

LEGENDE

- Collecteur d'eau vanne
- Collecteur d'eau vanne
- Colonne de chute EU
- Colonne de chute EV
- Siphon de sol
- Regard

DIRECTION REGIONALE DE L'ELEVAGE DE LABE

VUE EN PLAN EVACUATION

PEFFAG

Projet d'Etablissement des Fondamentaux de la Filière Avicole en Guinée

COMPOSANTE 4

Maitre d'Ouvrage :

MINISTERE DE L'ELEVAGE

Maitre d'Ouvrage Délégué:

EXPERTISE FRANCE

Financement:

Agence Francaise de Developpement AFD


Maîtrise d'Oeuvre:

CAAT

Cabinet d'Architecture et d'Assistance technique

Adresse: NONGO, Ratoma, Conakry Guinée
E-mail: caatguinee.arch@gamil.com
Tel: (+224) 628 00 32 40 - 664 55 73 63
Site: www.caat-architecture.com

DATE DE MODIFICATION	07/08/2026
CONÇU PAR	Archi. Sira DIAWARA
VERIFIE PAR	Archi. Paul Savoie
APPROUVE PAR	CAAT Architecture
SITE / BLOC	Bâtiment principal
SOURCE: Architecture	TITRE DU PLAN: VUE EN PLAN EVACUATION
ECHELLE: 1:100	
DATE DE CREATION: 14/11/2023	
PHASE	APD

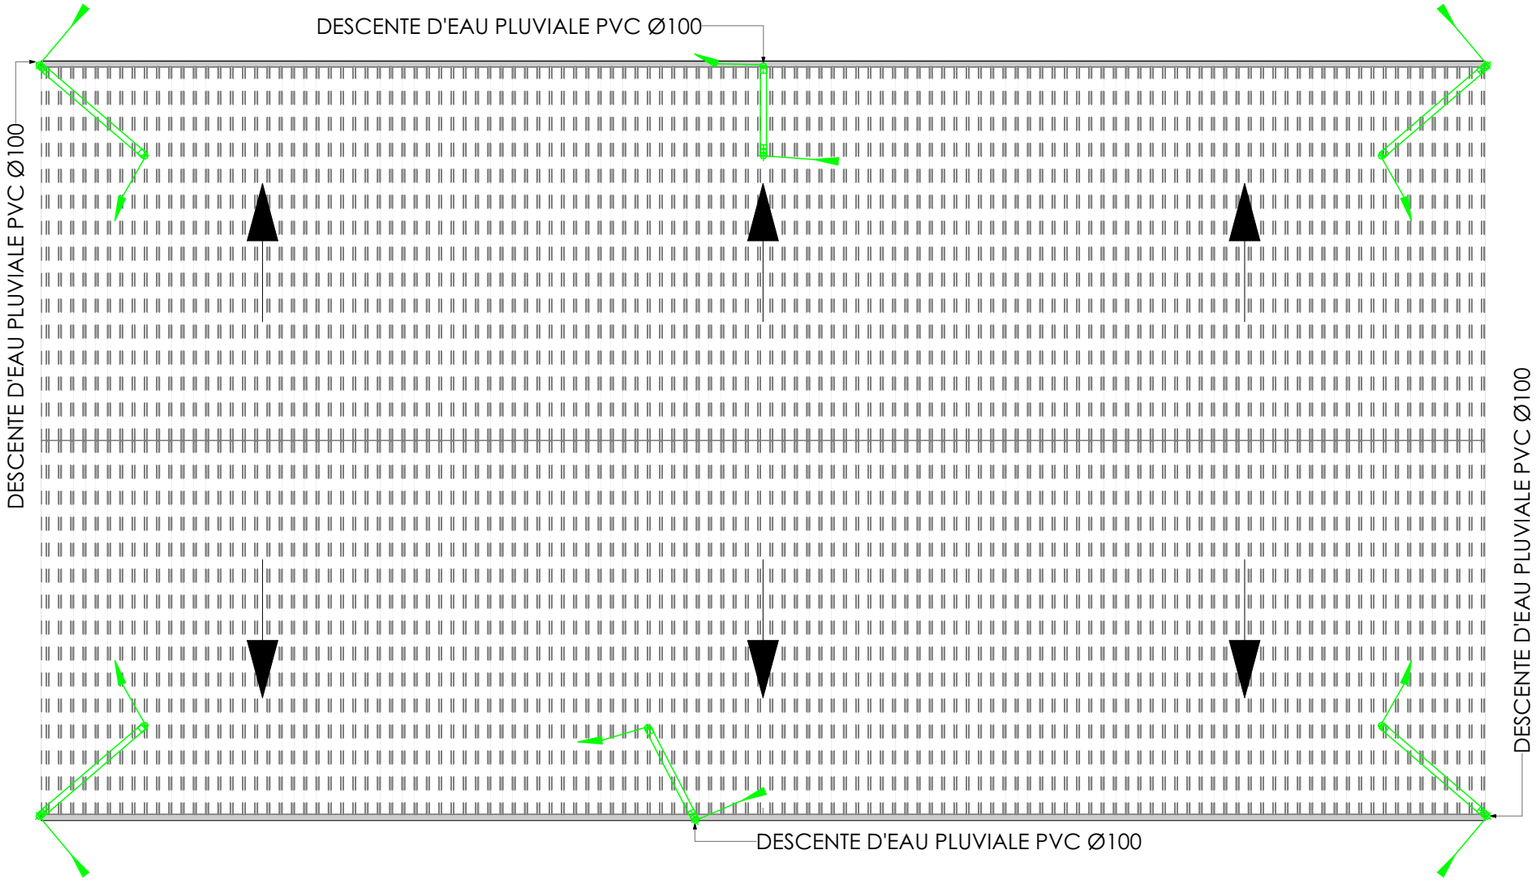

N

LEGENDE

- CONDUITE D'EAU PLUVIALE EN PVC
- COLONNE MONTANTE
- SENS D'ECOULEMENT
- GOUTTIERE METALLIQUE GALVANISEE
- DESCENTE D'EAU PLUVIALE

DIRECTION REGIONALE DE L'ELEVAGE DE LABE

VUE EN PLAN D'EVACUATION DES EAUX PLUVIALES SUR LE TOIT

PEFFAG

Projet d'Etablissement des Fondamentaux de la Filière Avicole en Guinée

COMPOSANTE 4

Maitre d'Ouvrage :

MINISTERE DE L'ELEVAGE

Maitre d'Ouvrage Délégué:

EXPERTISE FRANCE

Financement:

Agence Francaise de Developpement AFD


Maîtrise d'Oeuvre:

CAAT

Cabinet d'Architecture et d'Assistance technique

Adresse: NONGO, Ratoma, Conakry Guinée
E-mail: caatguinee.arch@gamil.com
Tel: (+224) 628 00 32 40 - 664 55 73 63
Site: www.caat-architecture.com

DATE DE MODIFICATION	07/08/2026
CONÇU PAR	Archi. Sira DIAWARA
VERIFIE PAR	Archi. Paul Savoie
APPROUVE PAR	CAAT Architecture
SITE / BLOC	Bâtiment principal
SOURCE: Architecture	TITRE DU PLAN: VUE EN PLAN D'EVACUATION DES EAUX PLUVIALES SUR LE TOIT
ECHELLE: 1:100	
DATE DE CREATION: 14/11/2023	
PHASE	APD

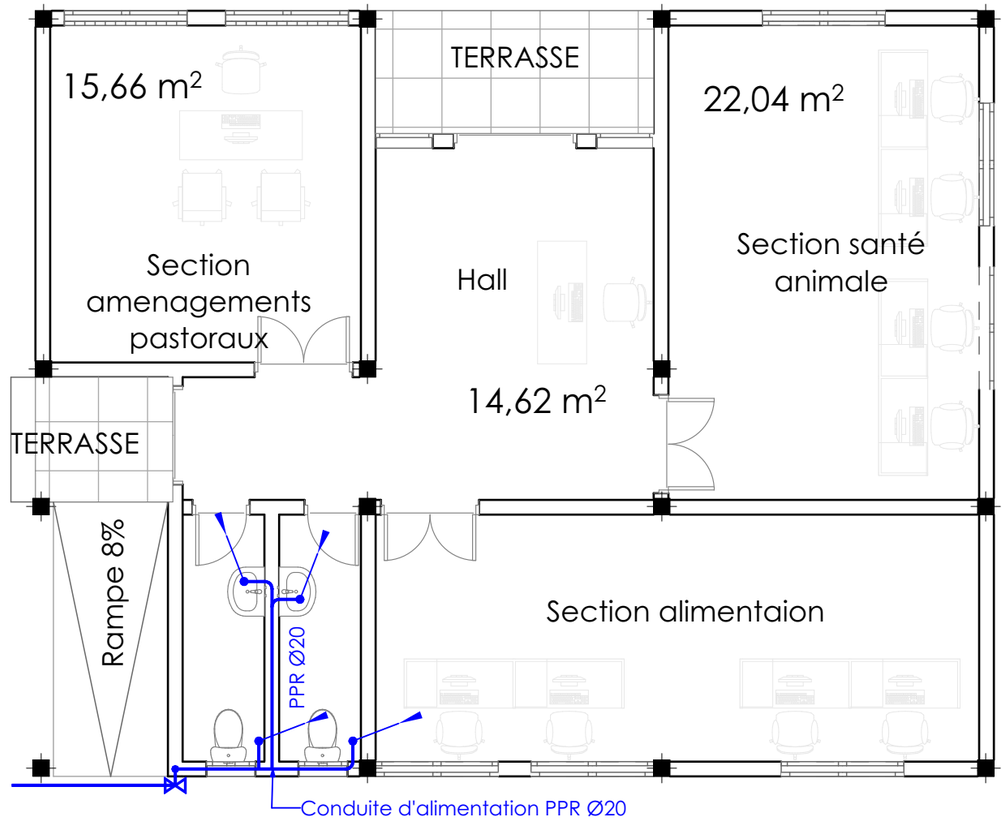

N

LEGENDE

PPR 25

VANNE D'ARRET

DIRECTION REGIONALE DE L'ELEVAGE DE LABE

VUE EN PLAN ALIMENTATION

PEFFAG

Projet d'Etablissement des Fondamentaux de la Filière Avicole en Guinée

COMPOSANTE 4

Maitre d'Ouvrage :

MINISTERE DE L'ELEVAGE

Maitre d'Ouvrage Délégué:

EXPERTISE FRANCE

Financement:

Agence Francaise de Developpement AFD

Maîtrise d'Oeuvre:


CAAT

Cabinet d'Architecture et d'Assistance technique

Adresse: NONGO, Ratoma, Conakry Guinée
E-mail: caatguinee.arch@gamil.com
Tel: (+224) 628 00 32 40 - 664 55 73 63
Site: www.caat-architecture.com

DATE DE MODIFICATION	07/08/2026
CONÇU PAR	Archi. Sira DIAWARA
VERIFIE PAR	Archi. Paul Savoie
APPROUVE PAR	CAAT Architecture
SITE / BLOC	Annexe
SOURCE: Architecture	TITRE DU PLAN: VUE EN PLAN ALIMENTATION
ECHELLE: 1:75	
DATE DE CREATION: 14/11/2023	
PHASE	APD

N

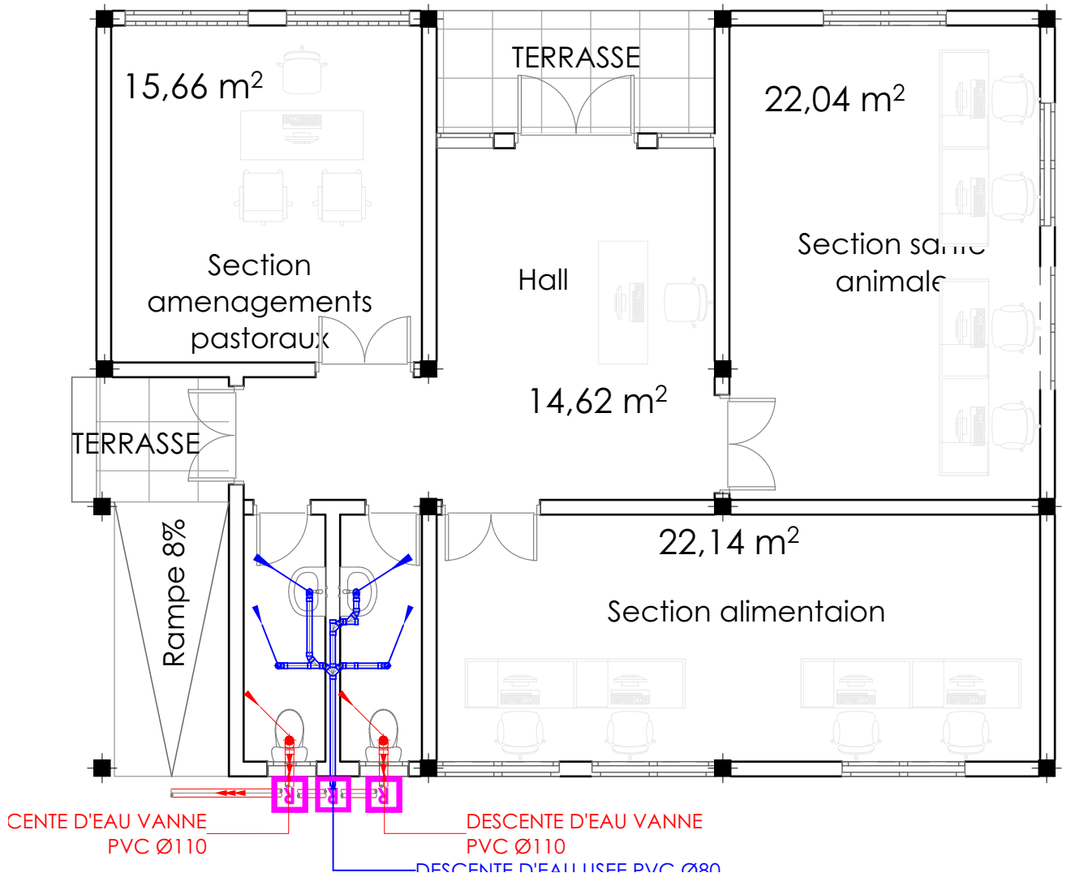

LEGENDE

- Collecteur d'eau vanne
- Collecteur d'eau vanne
- Colonne de chute EU
- Colonne de chute EV
- Siphon de sol
- R Regard

DIRECTION REGIONALE DE L'ELEVAGE DE LABE

VUE EN PLAN EVACUATION

PEFFAG

Projet d'Etablissement des Fondamentaux de la Filière Avicole en Guinée

COMPOSANTE 4

Maitre d'Ouvrage :

MINISTERE DE L'ELEVAGE

Maitre d'Ouvrage Délégué:

EXPERTISE FRANCE

Financement:

Agence Francaise de Developpement AFD


Maîtrise d'Oeuvre:

CAAT

Cabinet d'Architecture et d'Assistance technique

Adresse: NONGO, Ratoma, Conakry Guinée
E-mail: caatguinee.arch@gamil.com
Tel: (+224) 628 00 32 40 - 664 55 73 63
Site: www.caat-architecture.com

DATE DE MODIFICATION	07/08/2026
CONÇU PAR	Archi. Sira DIAWARA
VERIFIE PAR	Archi. Paul Savoie
APPROUVE PAR	CAAT Architecture
SITE / BLOC	Annexe
SOURCE: Architecture	TITRE DU PLAN:
ECHELLE: 1:75	VUE EN PLAN EVACUATION
DATE DE CREATION: 14/11/2023	
PHASE	APD

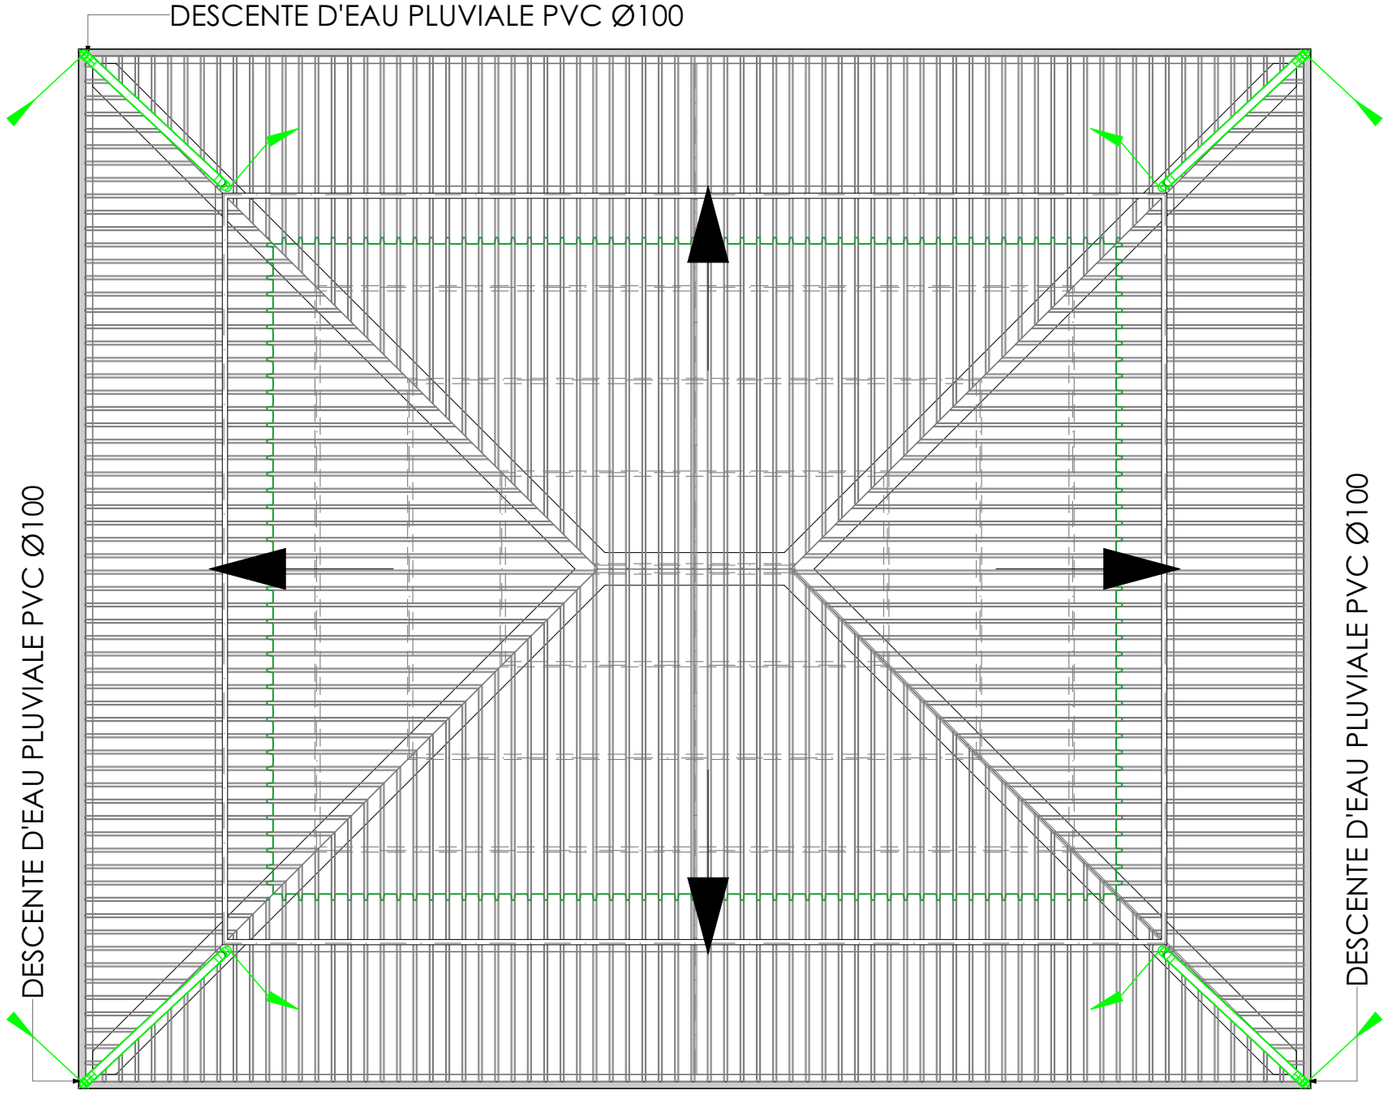

N

LEGENDE

- CONDUITE D'EAU PLUVIALE EN PVC
- COLONNE MONTANTE
- SENS D'ECOULEMENT
- GOUTTIERE METALLIQUE GALVANISEE
- DESCENTE D'EAU PLUVIALE

DIRECTION REGIONALE DE L'ELEVAGE DE LABE

VUE EN PLAN D'EVACUATION DES EAUX PLUVIALES SUR LE TOIT

PEFFAG

Projet d'Etablissement des Fondamentaux de la Filière Avicole en Guinée

COMPOSANTE 4

Maitre d'Ouvrage :

MINISTERE DE L'ELEVAGE

Maitre d'Ouvrage Délégué:

EXPERTISE FRANCE

Financement:

Agence Francaise de Developpement AFD


Maîtrise d'Oeuvre:

CAAT


Cabinet d'Architecture et d'Assistance technique

Adresse: NONGO, Ratoma, Conakry Guinée
E-mail: caatguinee.arch@gamil.com
Tel: (+224) 628 00 32 40 - 664 55 73 63
Site: www.caat-architecture.com

DATE DE MODIFICATION	07/08/2026
CONÇU PAR	Archi. Sira DIAWARA
VERIFIE PAR	Archi. Paul Savoie
APPROUVE PAR	CAAT Architecture
SITE / BLOC	Annexe
SOURCE: Architecture	TITRE DU PLAN: VUE EN PLAN D'EVACUATION DES EAUX PLUVIALES SUR LE TOIT
ECHELLE: 1:75, 1:100	
DATE DE CREATION: 14/11/2023	
PHASE	APD

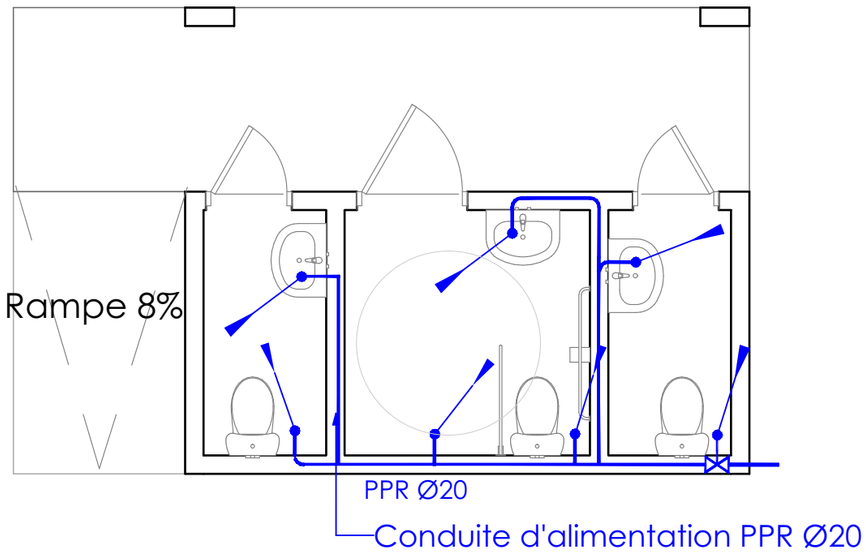

VUE EN PLAN ALIMENTATION

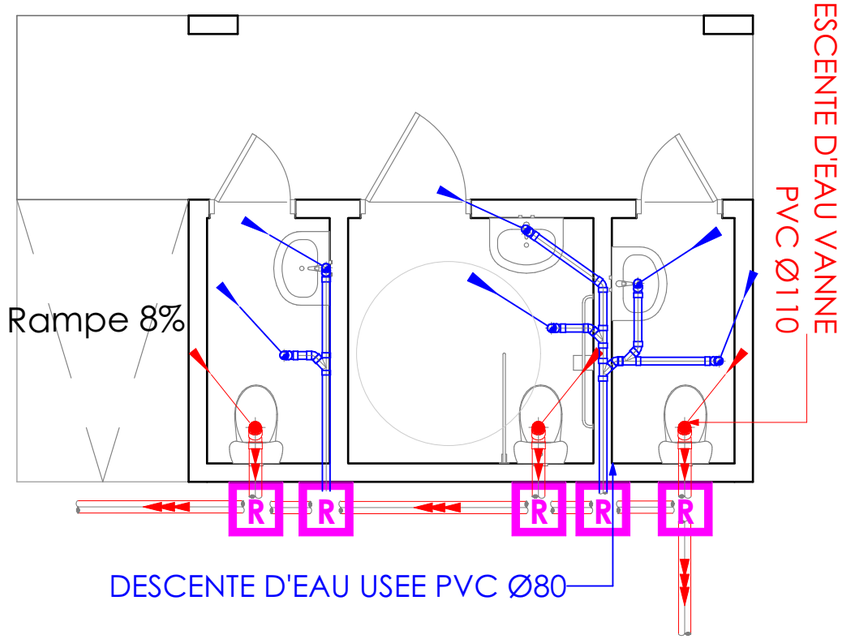

VUE EN PLAN EVACUATION

LEGENDE

- PPR 25
- VANNE D'ARRET

LEGENDE

- Collecteur d'eau vanne
- Collecteur d'eau vanne
- Colonne de chute EU
- Colonne de chute EV
- Siphon de sol
- Regard

VUE EN PLAN ALIMENTATION ET EVACUATION (TOILETTE)

PEFFAG

Projet d'Etablissement des Fondamentaux de la Filière Avicole en Guinée

COMPOSANTE 4

Maitre d'Ouvrage :

MINISTERE DE L'ELEVAGE

Maitre d'Ouvrage Délégué:

EXPERTISE FRANCE

Financement:

Agence Francaise de Developpement AFD

Maîtrise d'Oeuvre:

CAAT

Cabinet d'Architecture et d'Assistance technique

Adresse: NONGO, Ratoma, Conakry Guinée
E-mail: caatguinee.arch@gamil.com
Tel: (+224) 628 00 32 40 - 664 55 73 63
Site: www.caat-architecture.com

DATE DE MODIFICATION	13/08/2026
CONÇU PAR	Archi. Sira DIAWARA
VERIFIE PAR	Archi. Paul Savoie
APPROUVE PAR	CAAT Architecture
SITE / BLOC	Toilette
SOURCE: Architecture	TITRE DU PLAN: VUE EN PLAN ALIMENTATION ET EVACUATION (TOILETTE)
ECHELLE: 1:50, 1:100	
DATE DE CREATION: 14/11/2023	
PHASE	APD