LOT PLOMBERIE DIRECTION REGIONALE DE L'ELEVAGE DE KINDIA

S=1790.22 m²



residence du commissaire

Famill Cissé

N

LEGENDE

- PPR 25
- VANNE D'ARRET
- CANIVEAU

DIRECTION REGIONALE DE L'ELEVAGE DE KINDIA

PLAN DE MASSE D'ALIMENTATION

PEFFAG

Projet d'Etablissement des Fondamentaux de la Filière Avicole en Guinée

COMPOSANTE 4

Maitre d'Ouvrage :

MINISTERE DE L'ELEVAGE

Maitre d'Ouvrage Délégué:

EXPERTISE FRANCE

Financement:

Agence Francaise de Developpement AFD

Maîtrise d'Oeuvre:

CAAT

Cabinet d'Architecture et d'Assistance technique

Adresse: NONGO, Ratoma, Conakry Guinée
E-mail: caatguinee.arch@gamil.com
Tel: (+224) 628 00 32 40 - 664 55 73 63
Site: www.caat-architecture.com

DATE DE MODIFICATION	09/08/2026
CONÇU PAR	Archi. Sira DIAWARA
VERIFIE PAR	Archi. Paul Savoie
APPROUVE PAR	CAAT Architecture
SITE / BLOC	DIRECTION REGIONALE DE L'ELEVAGE DE KINDIA
SOURCE: Architecture	TITRE DU PLAN: PLAN DE MASSE D'ALIMENTATION
ECHELLE: 1:300, 1:75	
DATE DE CREATION: 14/11/2023	
PHASE	APD

S=1790.22 m²



residence du commissaire

Famill Cissé

LEGENDE

- Collecteur d'eau vanne
- Collecteur d'eau vanne
- Colonne de chute EU
- Colonne de chute EV
- Siphon de sol
- Regard
- Caniveau

DIRECTION REGIONALE DE L'ELEVAGE DE KINDIA

PLAN DE MASSE EVACUATION

PEFFAG

Projet d'Etablissement des Fondamentaux de la Filière Avicole en Guinée

COMPOSANTE 4

Maitre d'Ouvrage :

MINISTERE DE L'ELEVAGE

Maitre d'Ouvrage Délégué:

EXPERTISE FRANCE

Financement:

Agence Francaise de Developpement AFD


Maîtrise d'Oeuvre:

CAAT

Cabinet d'Architecture et d'Assistance technique

Adresse: NONGO, Ratoma, Conakry Guinée
E-mail: caatguinee.arch@gamil.com
Tel: (+224) 628 00 32 40 - 664 55 73 63
Site: www.caat-architecture.com

DATE DE MODIFICATION	09/08/2026
CONÇU PAR	Archi. Sira DIAWARA
VERIFIE PAR	Archi. Paul Savoie
APPROUVE PAR	CAAT Architecture
SITE / BLOC	DIRECTION REGIONALE DE L'ELEVAGE DE KINDIA
SOURCE: Architecture	TITRE DU PLAN:
ECHELLE: 1:300, 1:75	PLAN DE MASSE EVACUATION
DATE DE CREATION: 14/11/2023	
PHASE	APD

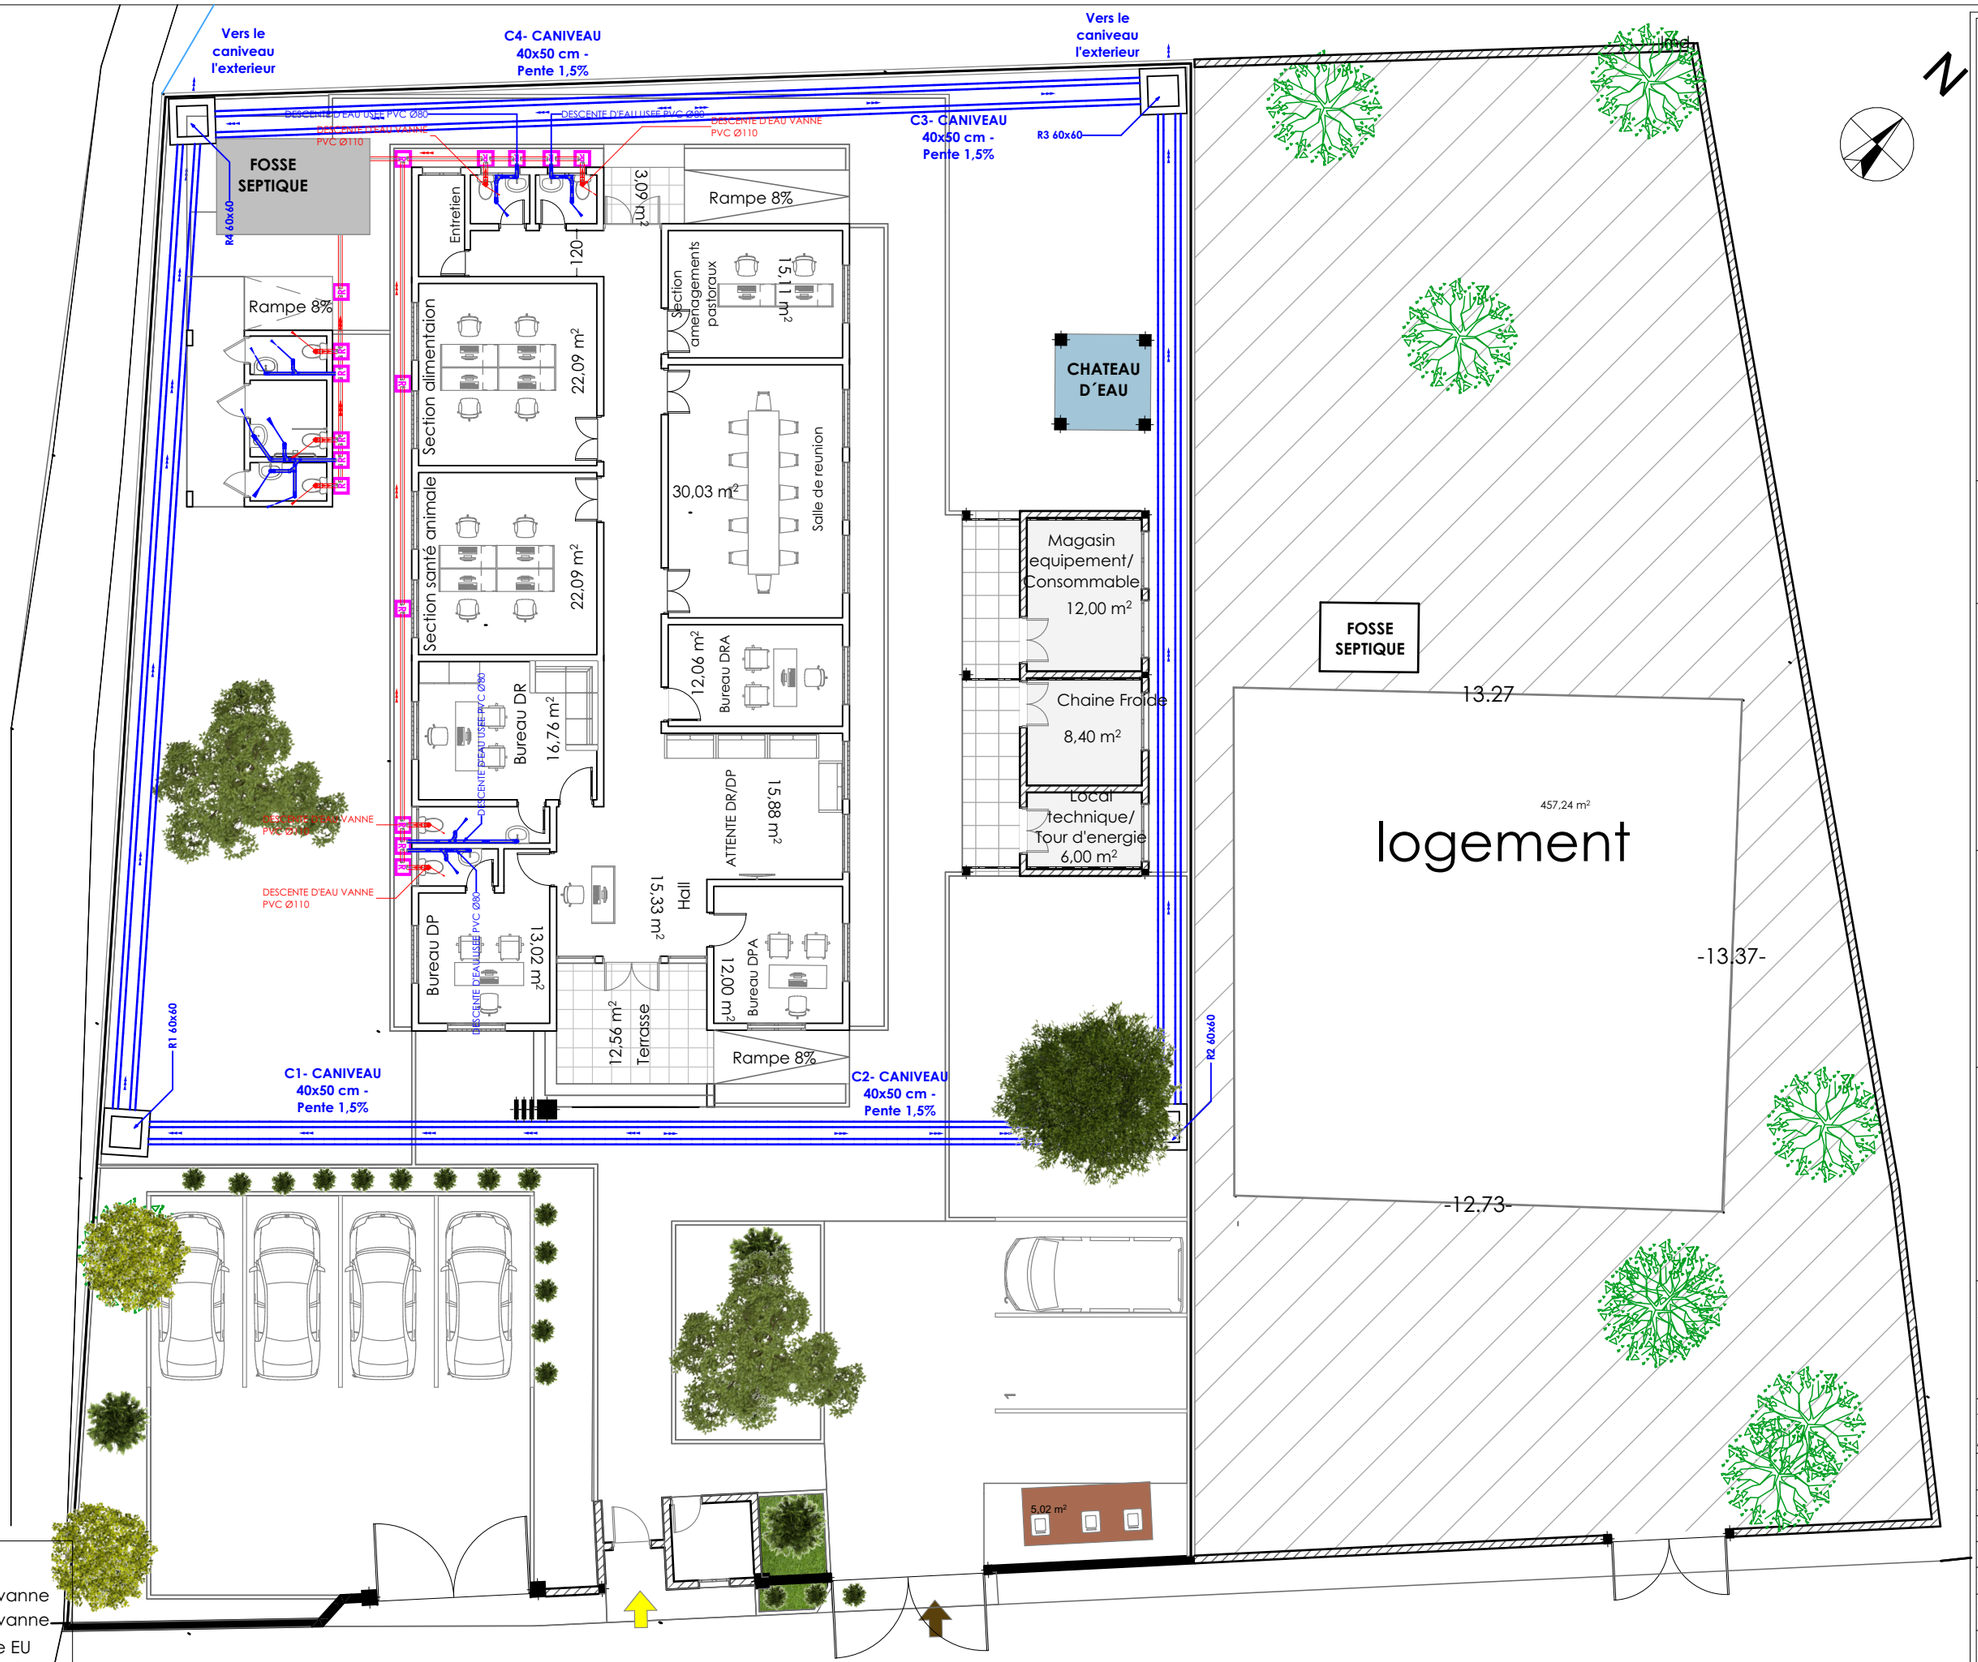

LEGENDE

- Collecteur d'eau vanne
- Collecteur d'eau vanne
- Colonne de chute EU
- Colonne de chute EV
- Siphon de sol
- Regard
- Caniveau

DIRECTION REGIONALE DE L'ELEVAGE DE KINDIA

PLAN DE MASSE EVACUATION (CANIVEAUX)

PEFFAG

Projet d'Etablissement des Fondamentaux de la Filière Avicole en Guinée

COMPOSANTE 4

Maitre d'Ouvrage :

MINISTERE DE L'ELEVAGE

Maitre d'Ouvrage Délégué:

EXPERTISE FRANCE

Financement:

Agence Francaise de Developpement AFD


Maîtrise d'Oeuvre:

CAAT

Cabinet d'Architecture et d'Assistance technique

Adresse: NONGO, Ratoma, Conakry Guinée
E-mail: caatguinee.arch@gamil.com
Tel: (+224) 628 00 32 40 - 664 55 73 63
Site: www.caat-architecture.com

DATE DE MODIFICATION	09/08/2026
CONÇU PAR	Archi. Sira DIAWARA
VERIFIE PAR	Archi. Paul Savoie
APPROUVE PAR	CAAT Architecture
SITE / BLOC	DIRECTION REGIONALE DE L'ELEVAGE DE KINDIA
SOURCE: Architecture	TITRE DU PLAN: PLAN DE MASSE EVACUATION (CANIVEAUX)
ECHELLE: 1:160, 1:75	
DATE DE CREATION: 14/11/2023	
PHASE	APD

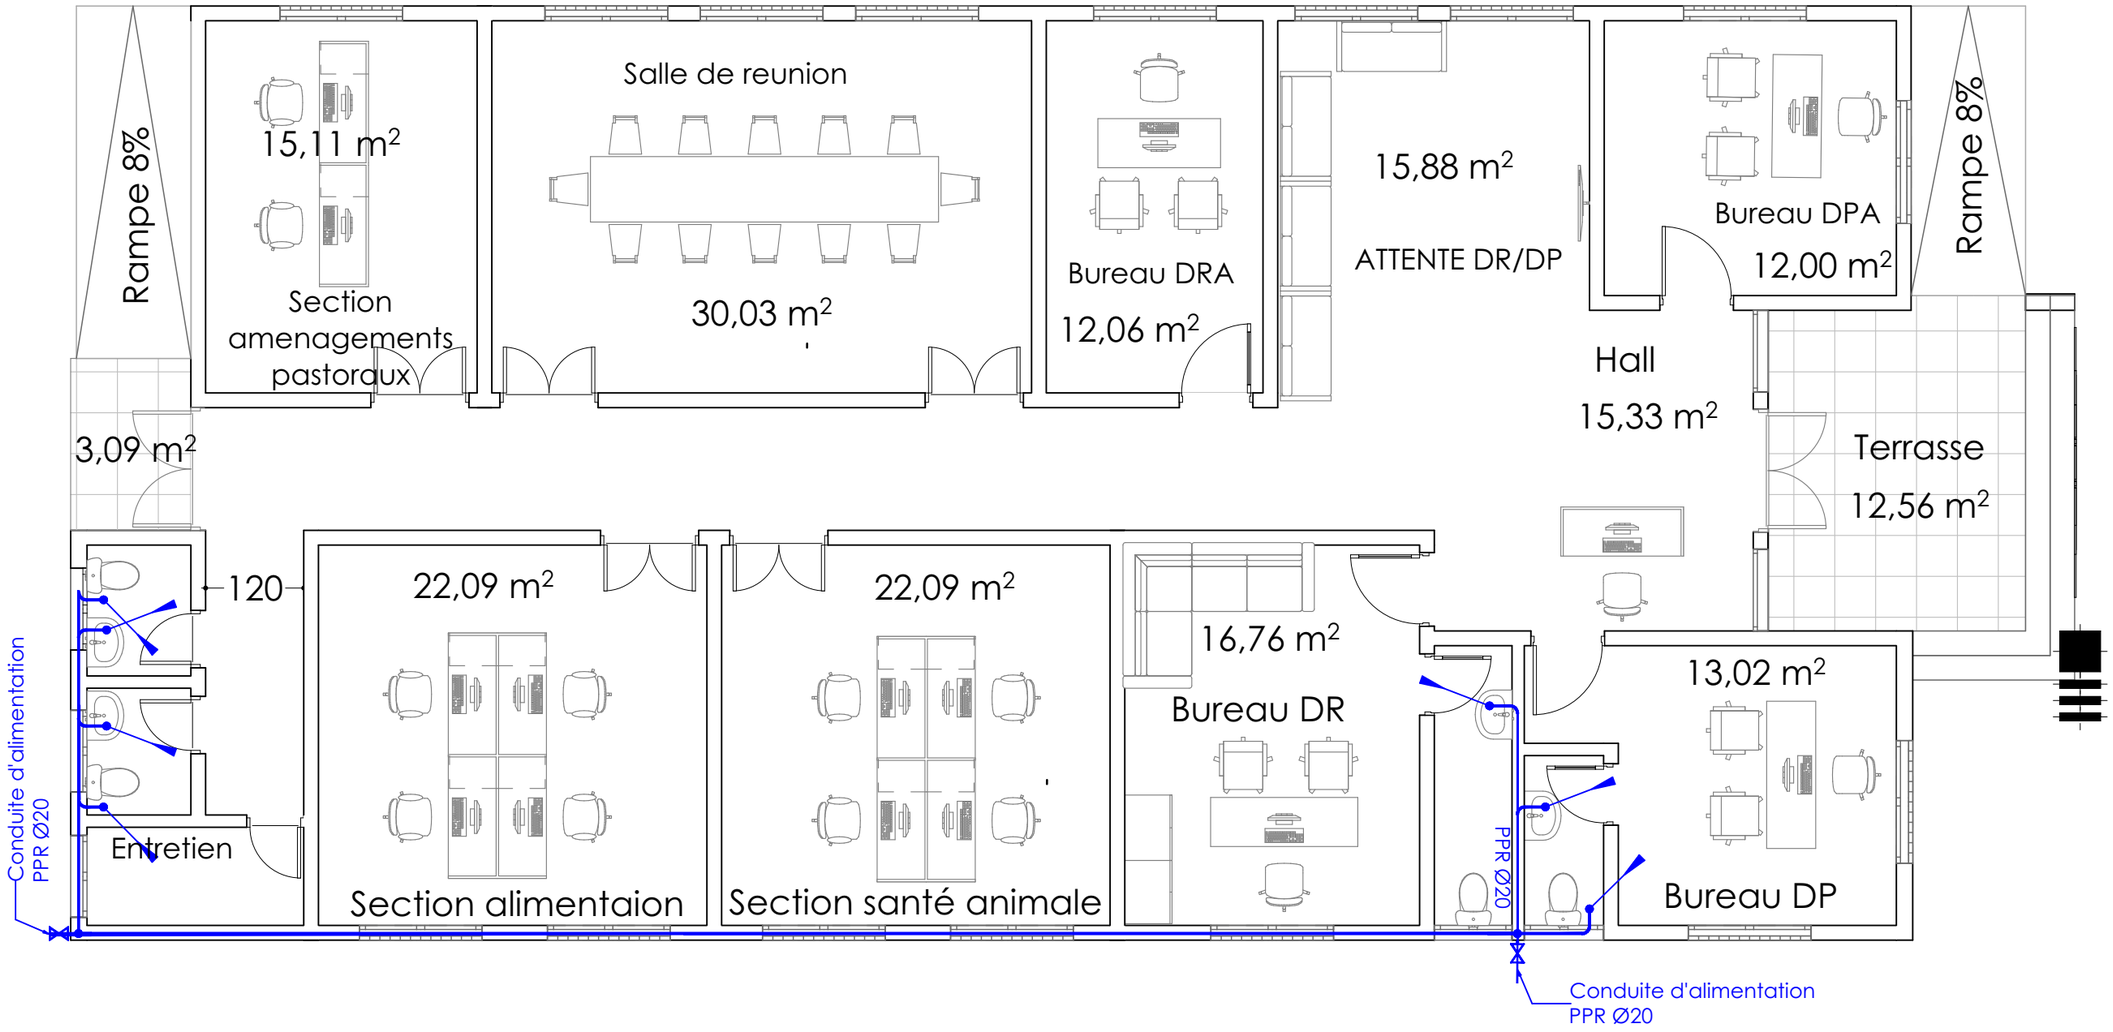

LEGENDE

- PPR 25
- VANNE D'ARRET
- CANIVEAU

DIRECTION REGIONALE DE L'ELEVAGE DE KINDIA

VUE EN PLAN ALIMENTATION

PEFFAG

Projet d'Etablissement des Fondamentaux de la Filière Avicole en Guinée

COMPOSANTE 4

Maitre d'Ouvrage :

MINISTERE DE L'ELEVAGE

Maitre d'Ouvrage Délégué:

EXPERTISE FRANCE

Financement:

Agence Francaise de Developpement AFD


Maîtrise d'Oeuvre:

CAAT

Cabinet d'Architecture et d'Assistance technique

Adresse: NONGO, Ratoma, Conakry Guinée
E-mail: caatguinee.arch@gamil.com
Tel: (+224) 628 00 32 40 - 664 55 73 63
Site: www.caat-architecture.com

DATE DE MODIFICATION	09/08/2026
CONÇU PAR	Archi. Sira DIAWARA
VERIFIE PAR	Archi. Paul Savoie
APPROUVE PAR	CAAT Architecture
SITE / BLOC	DIRECTION REGIONALE DE L'ELEVAGE DE KINDIA
SOURCE: Architecture	TITRE DU PLAN: VUE EN PLAN ALIMENTATION
ECHELLE: 1:75	
DATE DE CREATION: 14/11/2023	
PHASE	APD

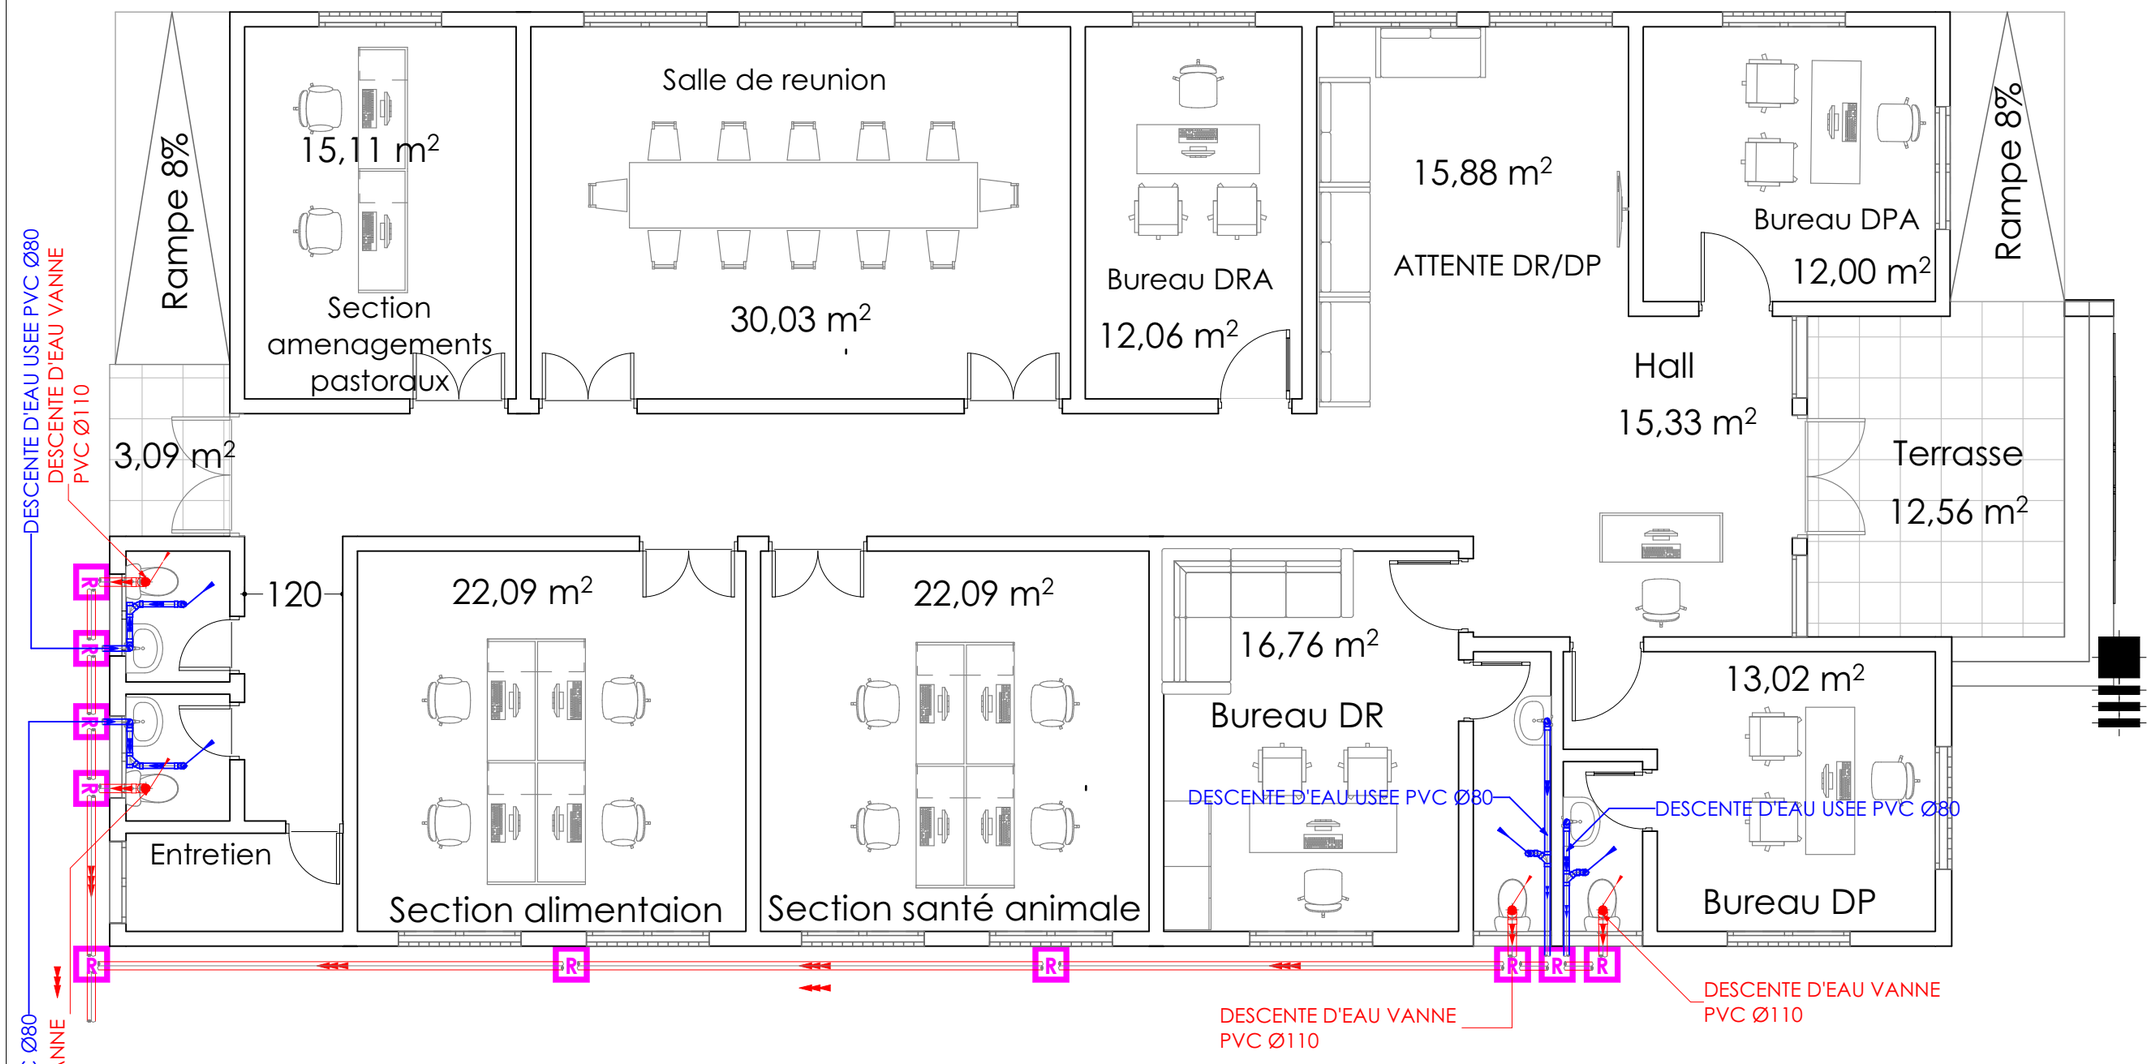

DIRECTION REGIONALE DE L'ELEVAGE DE KINDIA

VUE EN PLAN EVACUATION

PEFFAG

Projet d'Etablissement des Fondamentaux de la Filière Avicole en Guinée

COMPOSANTE 4

Maitre d'Ouvrage :

MINISTERE DE L'ELEVAGE

Maitre d'Ouvrage Délégué:

EXPERTISE FRANCE

Financement:

Agence Francaise de Developpement AFD


Maîtrise d'Oeuvre:

CAAT

Cabinet d'Architecture et d'Assistance technique

Adresse: NONGO, Ratoma, Conakry Guinée
E-mail: caatguinee.arch@gamil.com
Tel: (+224) 628 00 32 40 - 664 55 73 63
Site: www.caat-architecture.com

DATE DE MODIFICATION	09/08/2026
CONÇU PAR	Archi. Sira DIAWARA
VERIFIE PAR	Archi. Paul Savoie
APPROUVE PAR	CAAT Architecture
SITE / BLOC	DIRECTION REGIONALE DE L'ELEVAGE DE KINDIA
SOURCE: Architecture	TITRE DU PLAN: VUE EN PLAN EVACUATION
ECHELLE: 1:75	
DATE DE CREATION: 14/11/2023	
PHASE	APD

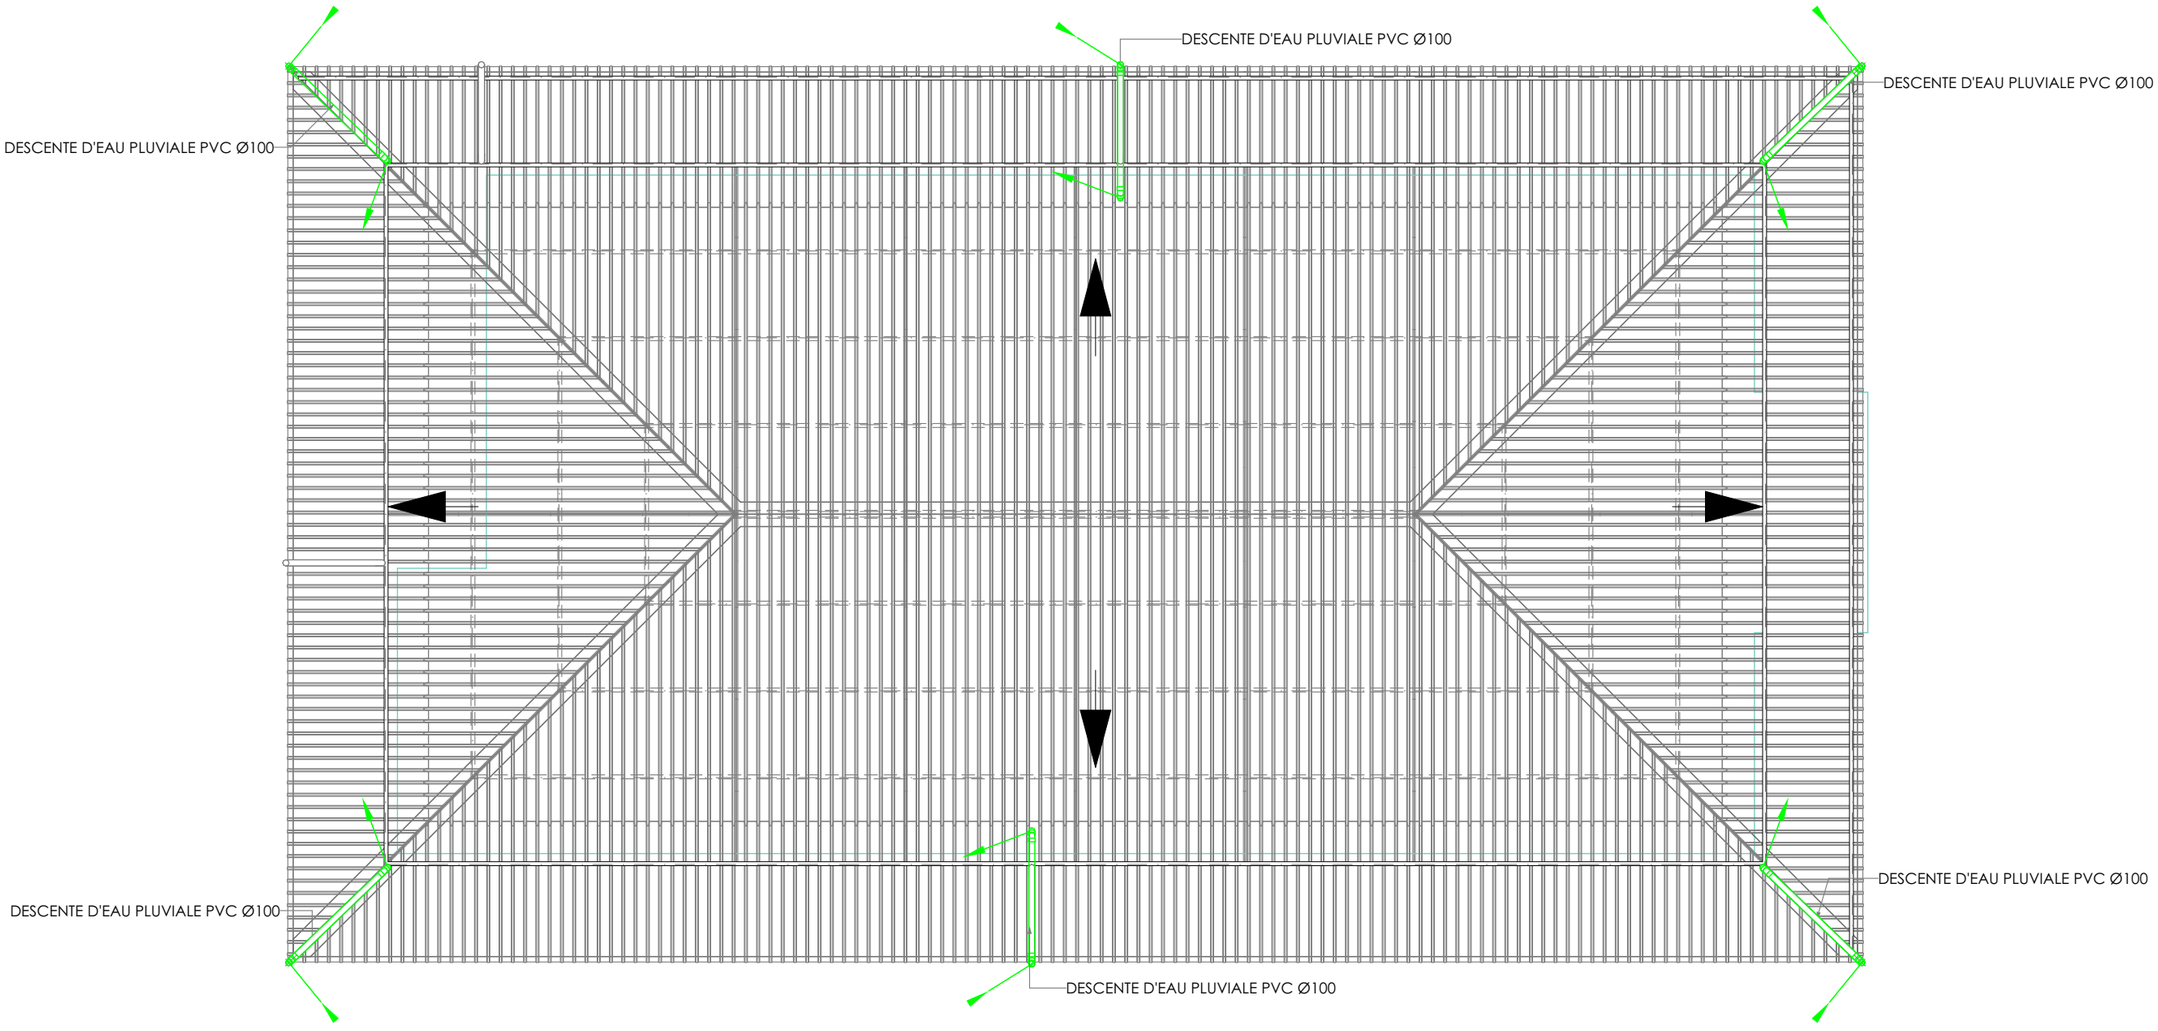

LEGENDE

- CONDUITE D'EAU PLUVIALE EN PVC
- COLONNE MONTANTE
- SENS D'ECOULEMENT
- GOUTTIERE METALLIQUE GALVANISEE
- DESCENTE D'EAU PLUVIALE

DIRECTION REGIONALE DE L'ELEVAGE DE KINDIA

VUE EN PLAN D'EVACUATION DES EAUX PLUVIALES SUR LE TOIT

PEFFAG

Projet d'Etablissement des Fondamentaux de la Filière Avicole en Guinée

COMPOSANTE 4

Maitre d'Ouvrage :

MINISTERE DE L'ELEVAGE

Maitre d'Ouvrage Délégué:

EXPERTISE FRANCE

Financement:

Agence Francaise de Developpement AFD


Maîtrise d'Oeuvre:

CAAT


Cabinet d'Architecture et d'Assistance technique

Adresse: NONGO, Ratoma, Conakry Guinée
E-mail: caatguinee.arch@gamil.com
Tel: (+224) 628 00 32 40 - 664 55 73 63
Site: www.caat-architecture.com

DATE DE MODIFICATION	09/08/2026
CONÇU PAR	Archi. Sira DIAWARA
VERIFIE PAR	Archi. Paul Savoie
APPROUVE PAR	CAAT Architecture
SITE / BLOC	DIRECTION REGIONALE DE L'ELEVAGE DE KINDIA
SOURCE: Architecture	TITRE DU PLAN: VUE EN PLAN D'EVACUATION DES EAUX PLUVIALES SUR LE TOIT
ECHELLE: 1:100	
DATE DE CREATION: 14/11/2023	
PHASE	APD

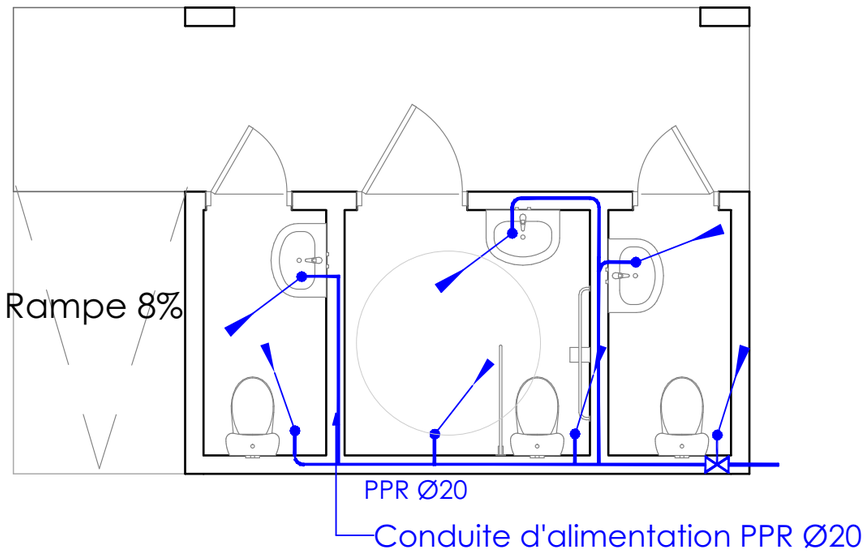

VUE EN PLAN ALIMENTATION

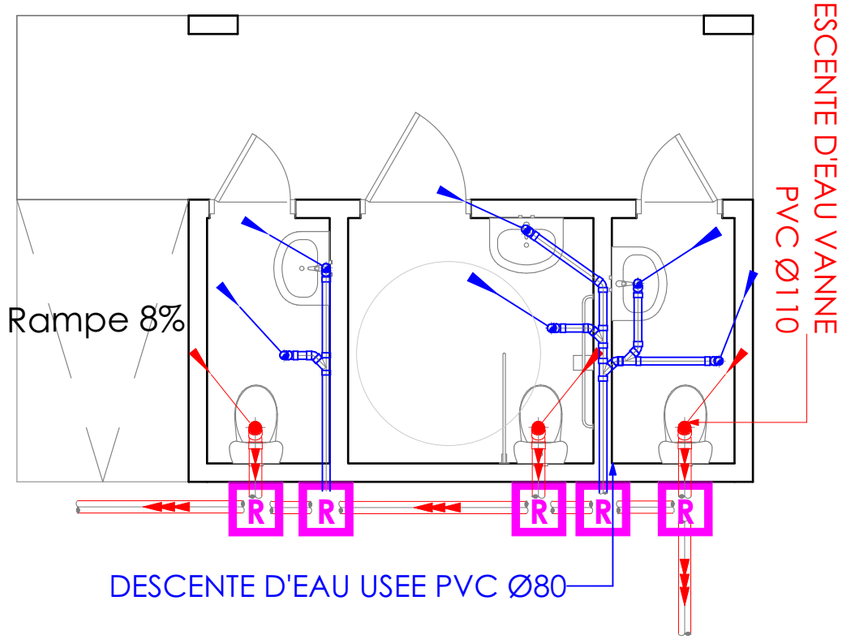

VUE EN PLAN EVACUATION

LEGENDE

- PPR 25
- VANNE D'ARRET

LEGENDE

- Collecteur d'eau vanne
- Collecteur d'eau vanne
- Colonne de chute EU
- Colonne de chute EV
- Siphon de sol
- Regard

VUE EN PLAN ALIMENTATION ET EVACUATION (TOILETTE)

PEFFAG

Projet d'Etablissement des Fondamentaux de la Filière Avicole en Guinée

COMPOSANTE 4

Maitre d'Ouvrage :

MINISTERE DE L'ELEVAGE

Maitre d'Ouvrage Délégué:

EXPERTISE FRANCE

Financement:

Agence Francaise de Developpement AFD

Maîtrise d'Oeuvre:

CAAT

Cabinet d'Architecture et d'Assistance technique

Adresse: NONGO, Ratoma, Conakry Guinée
E-mail: caatguinee.arch@gamil.com
Tel: (+224) 628 00 32 40 - 664 55 73 63
Site: www.caat-architecture.com

DATE DE MODIFICATION	13/08/2026
CONÇU PAR	Archi. Sira DIAWARA
VERIFIE PAR	Archi. Paul Savoie
APPROUVE PAR	CAAT Architecture
SITE / BLOC	Toilette
SOURCE: Architecture	TITRE DU PLAN: VUE EN PLAN ALIMENTATION ET EVACUATION (TOILETTE)
ECHELLE: 1:50, 1:100	
DATE DE CREATION: 14/11/2023	
PHASE	APD