Cabinet d' Etudes Topographiques Et Foncières - Florian COUVREUR

Département de la Martinique

Commune de Fort-de-France

Préfecture de la Martinique


PLAN DE MASSE

Echelle : 1/500

Dressé le 15/02/2016 — *Réf : 6901-6*

MODIFICATIONS		
DATE	IND.	OBJET

Quartier Jambette - Beauséjour
91, route de la Jambette
97200 FORT-DE-FRANCE
Téléphone: 0596.63.09.99
Télécopie: 0596.63.87.11
e-mail : cetef.couvreur@orange.fr
SELARL au capital de 7 700 Euros
Siret 494 009 889 000 28
N° inscription OGE 05452

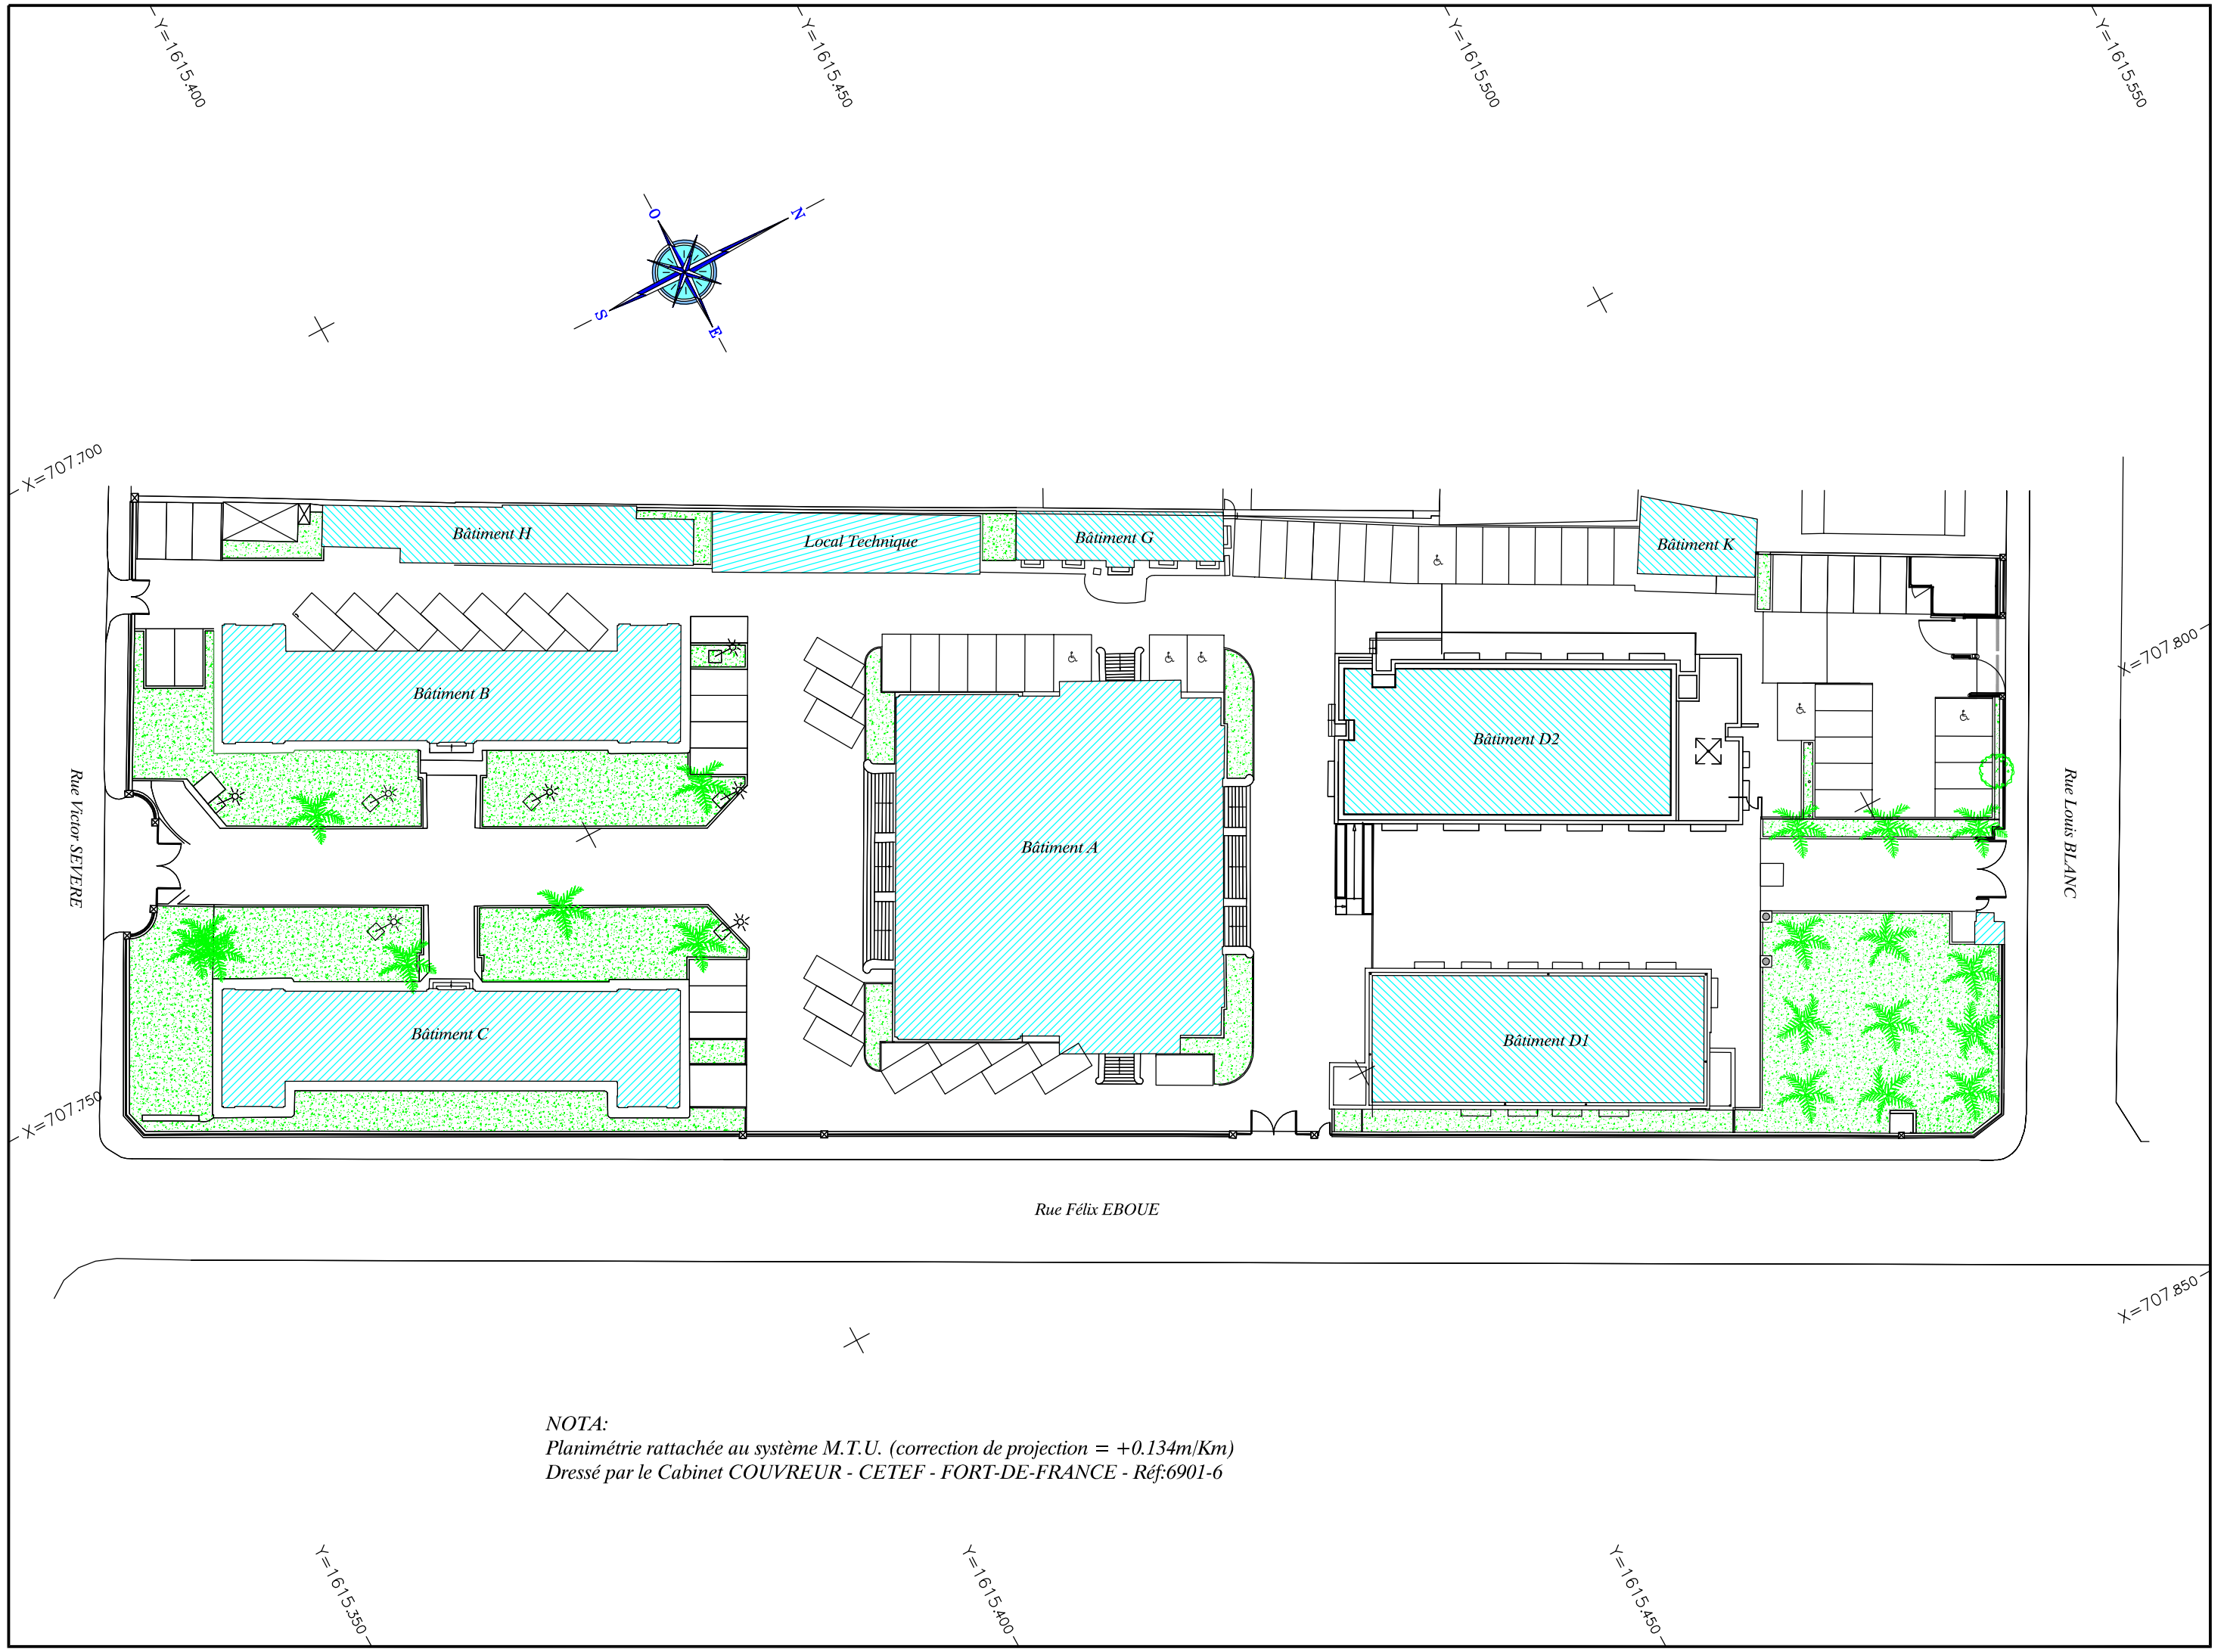

NOTA:
Planimétrie rattachée au système M.T.U. (correction de projection = +0.134m/Km)
Dressé par le Cabinet COUVREUR - CETEF - FORT-DE-FRANCE - Réf:6901-6