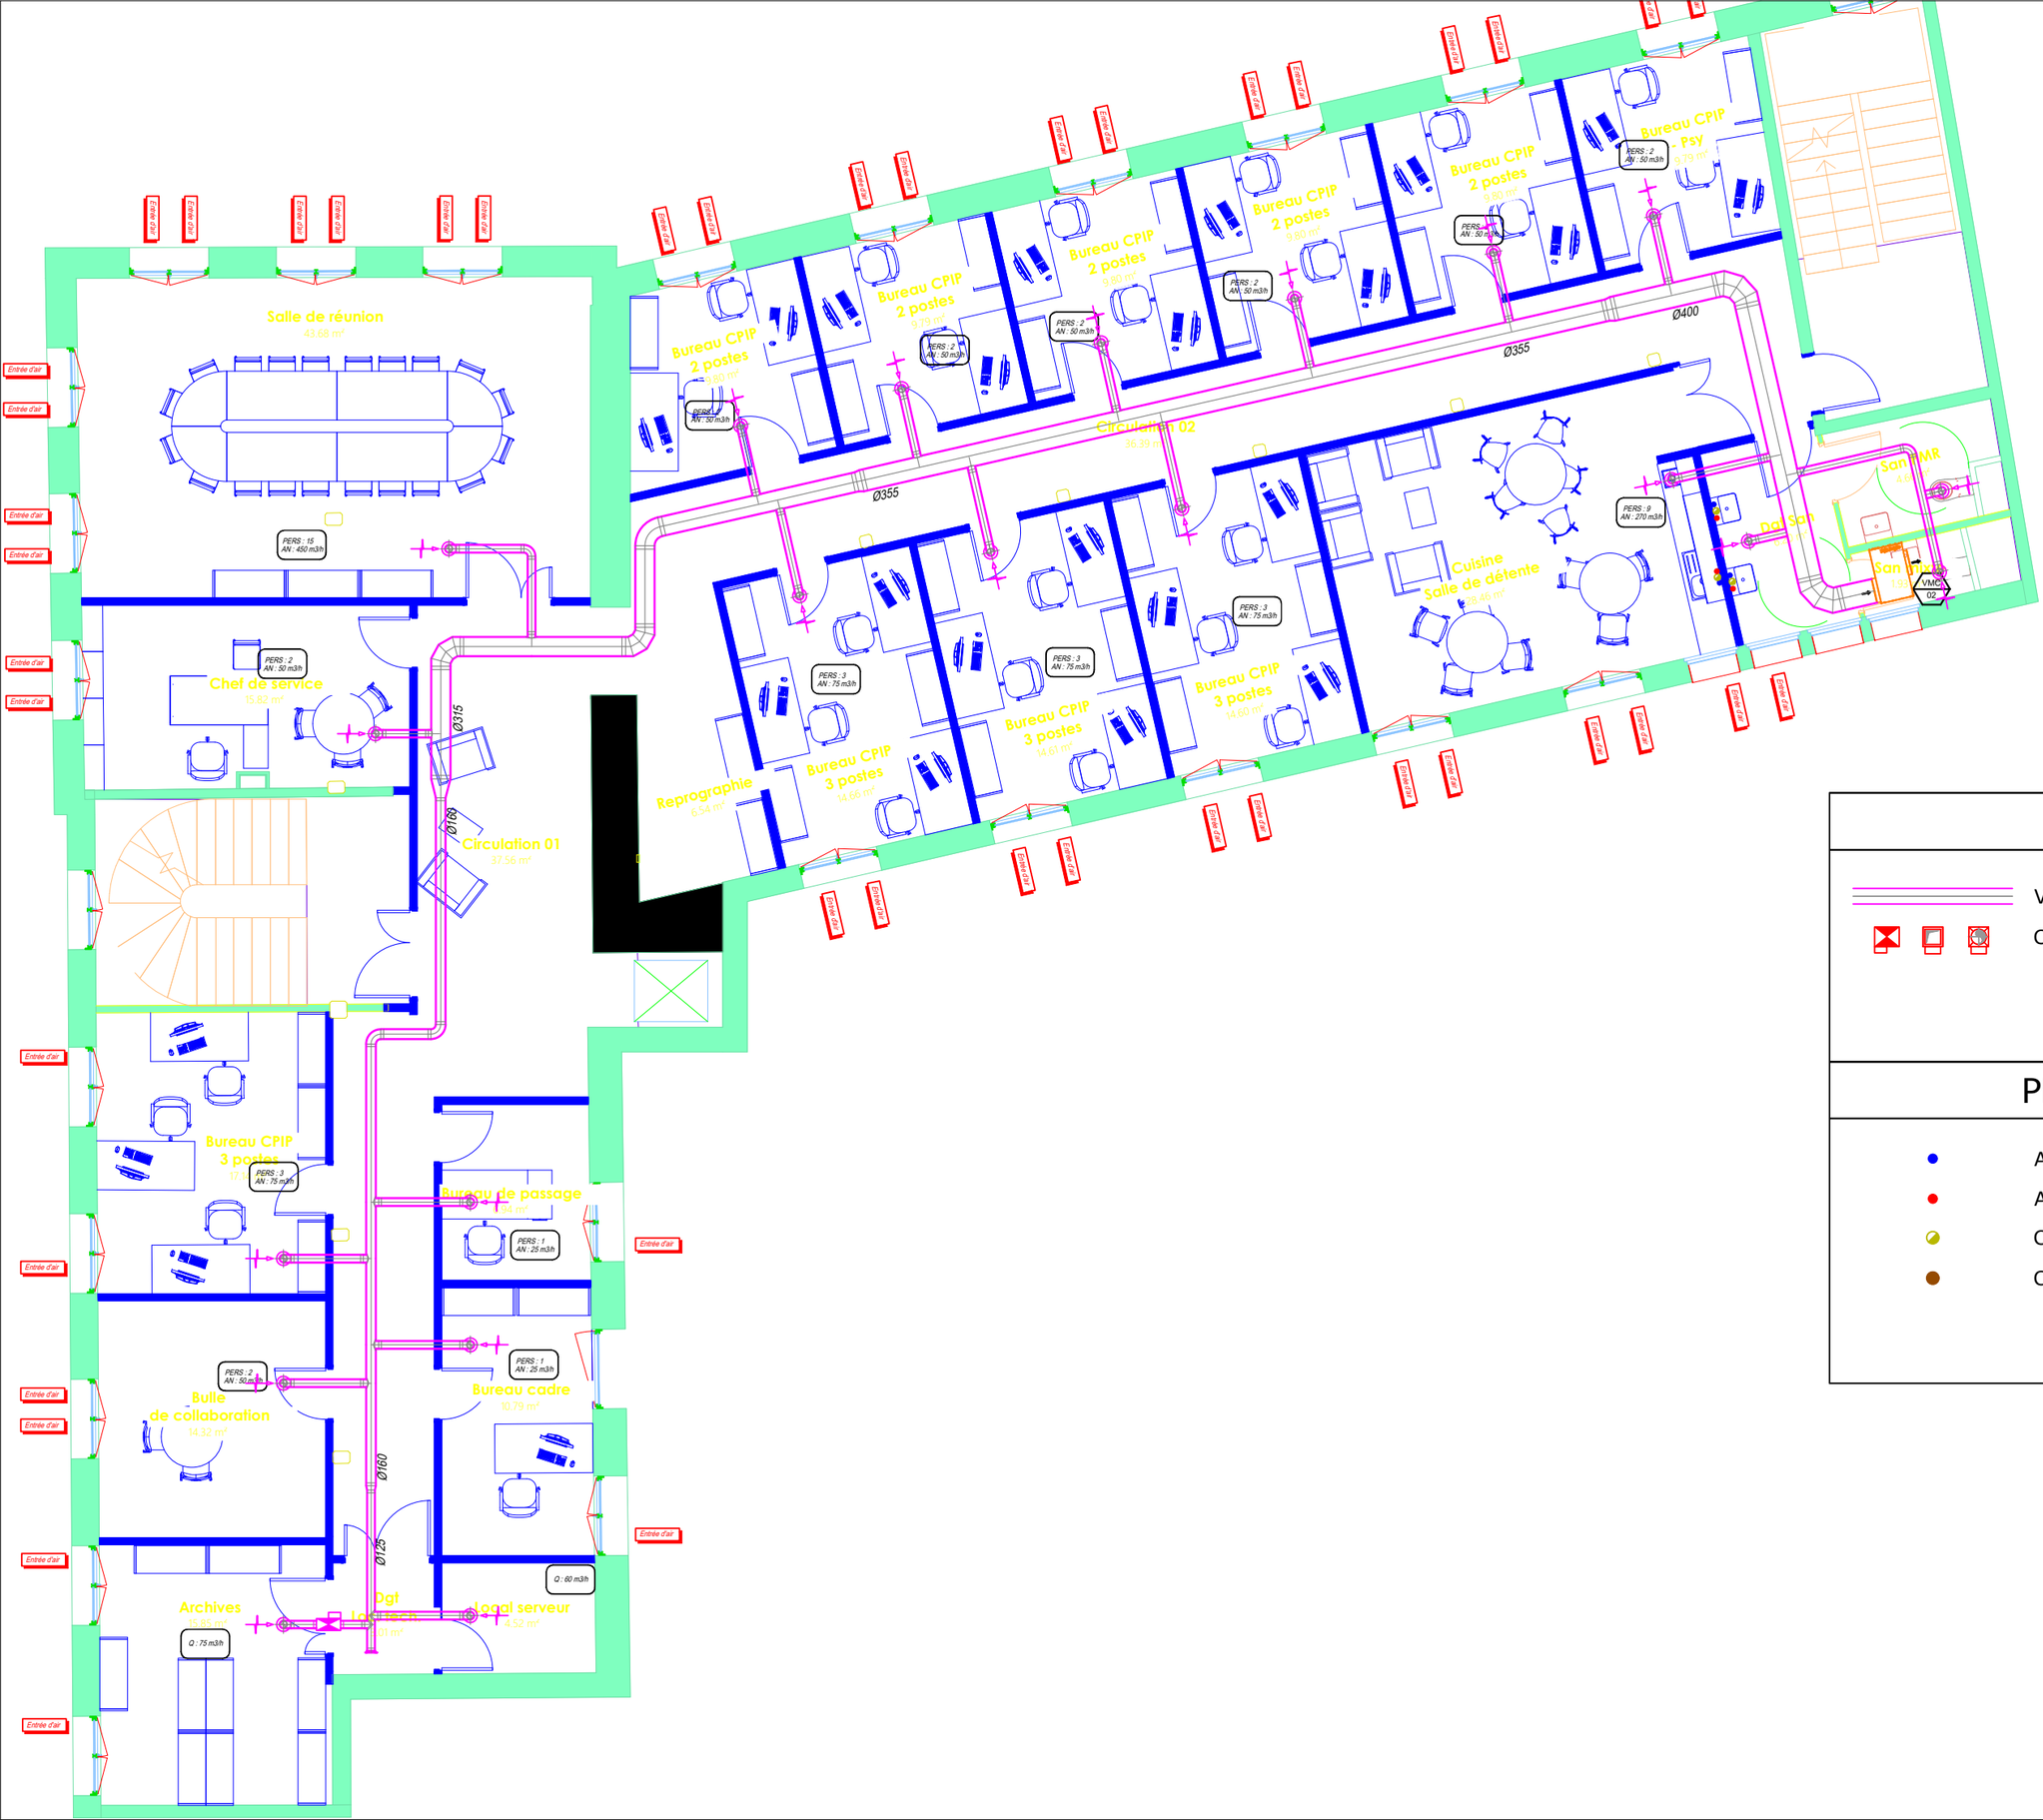


Services

- Bureaux
- Circulation
- Locaux communs
- Logistique
- Salles communes

CVC

- VMC
- CLAPET COUPE-FEU

PLOMBERIE

- ALIMENTATION EFS
- ALIMENTATION ECS
- CHUTE EU
- CHUTE EV

Echelle 1 : 100

4.01b Projet - Plan R+2 - CVC - Plomberie

16/10/2026

MOA DISP

PHASE PRO

PROJET ALIP CREIL