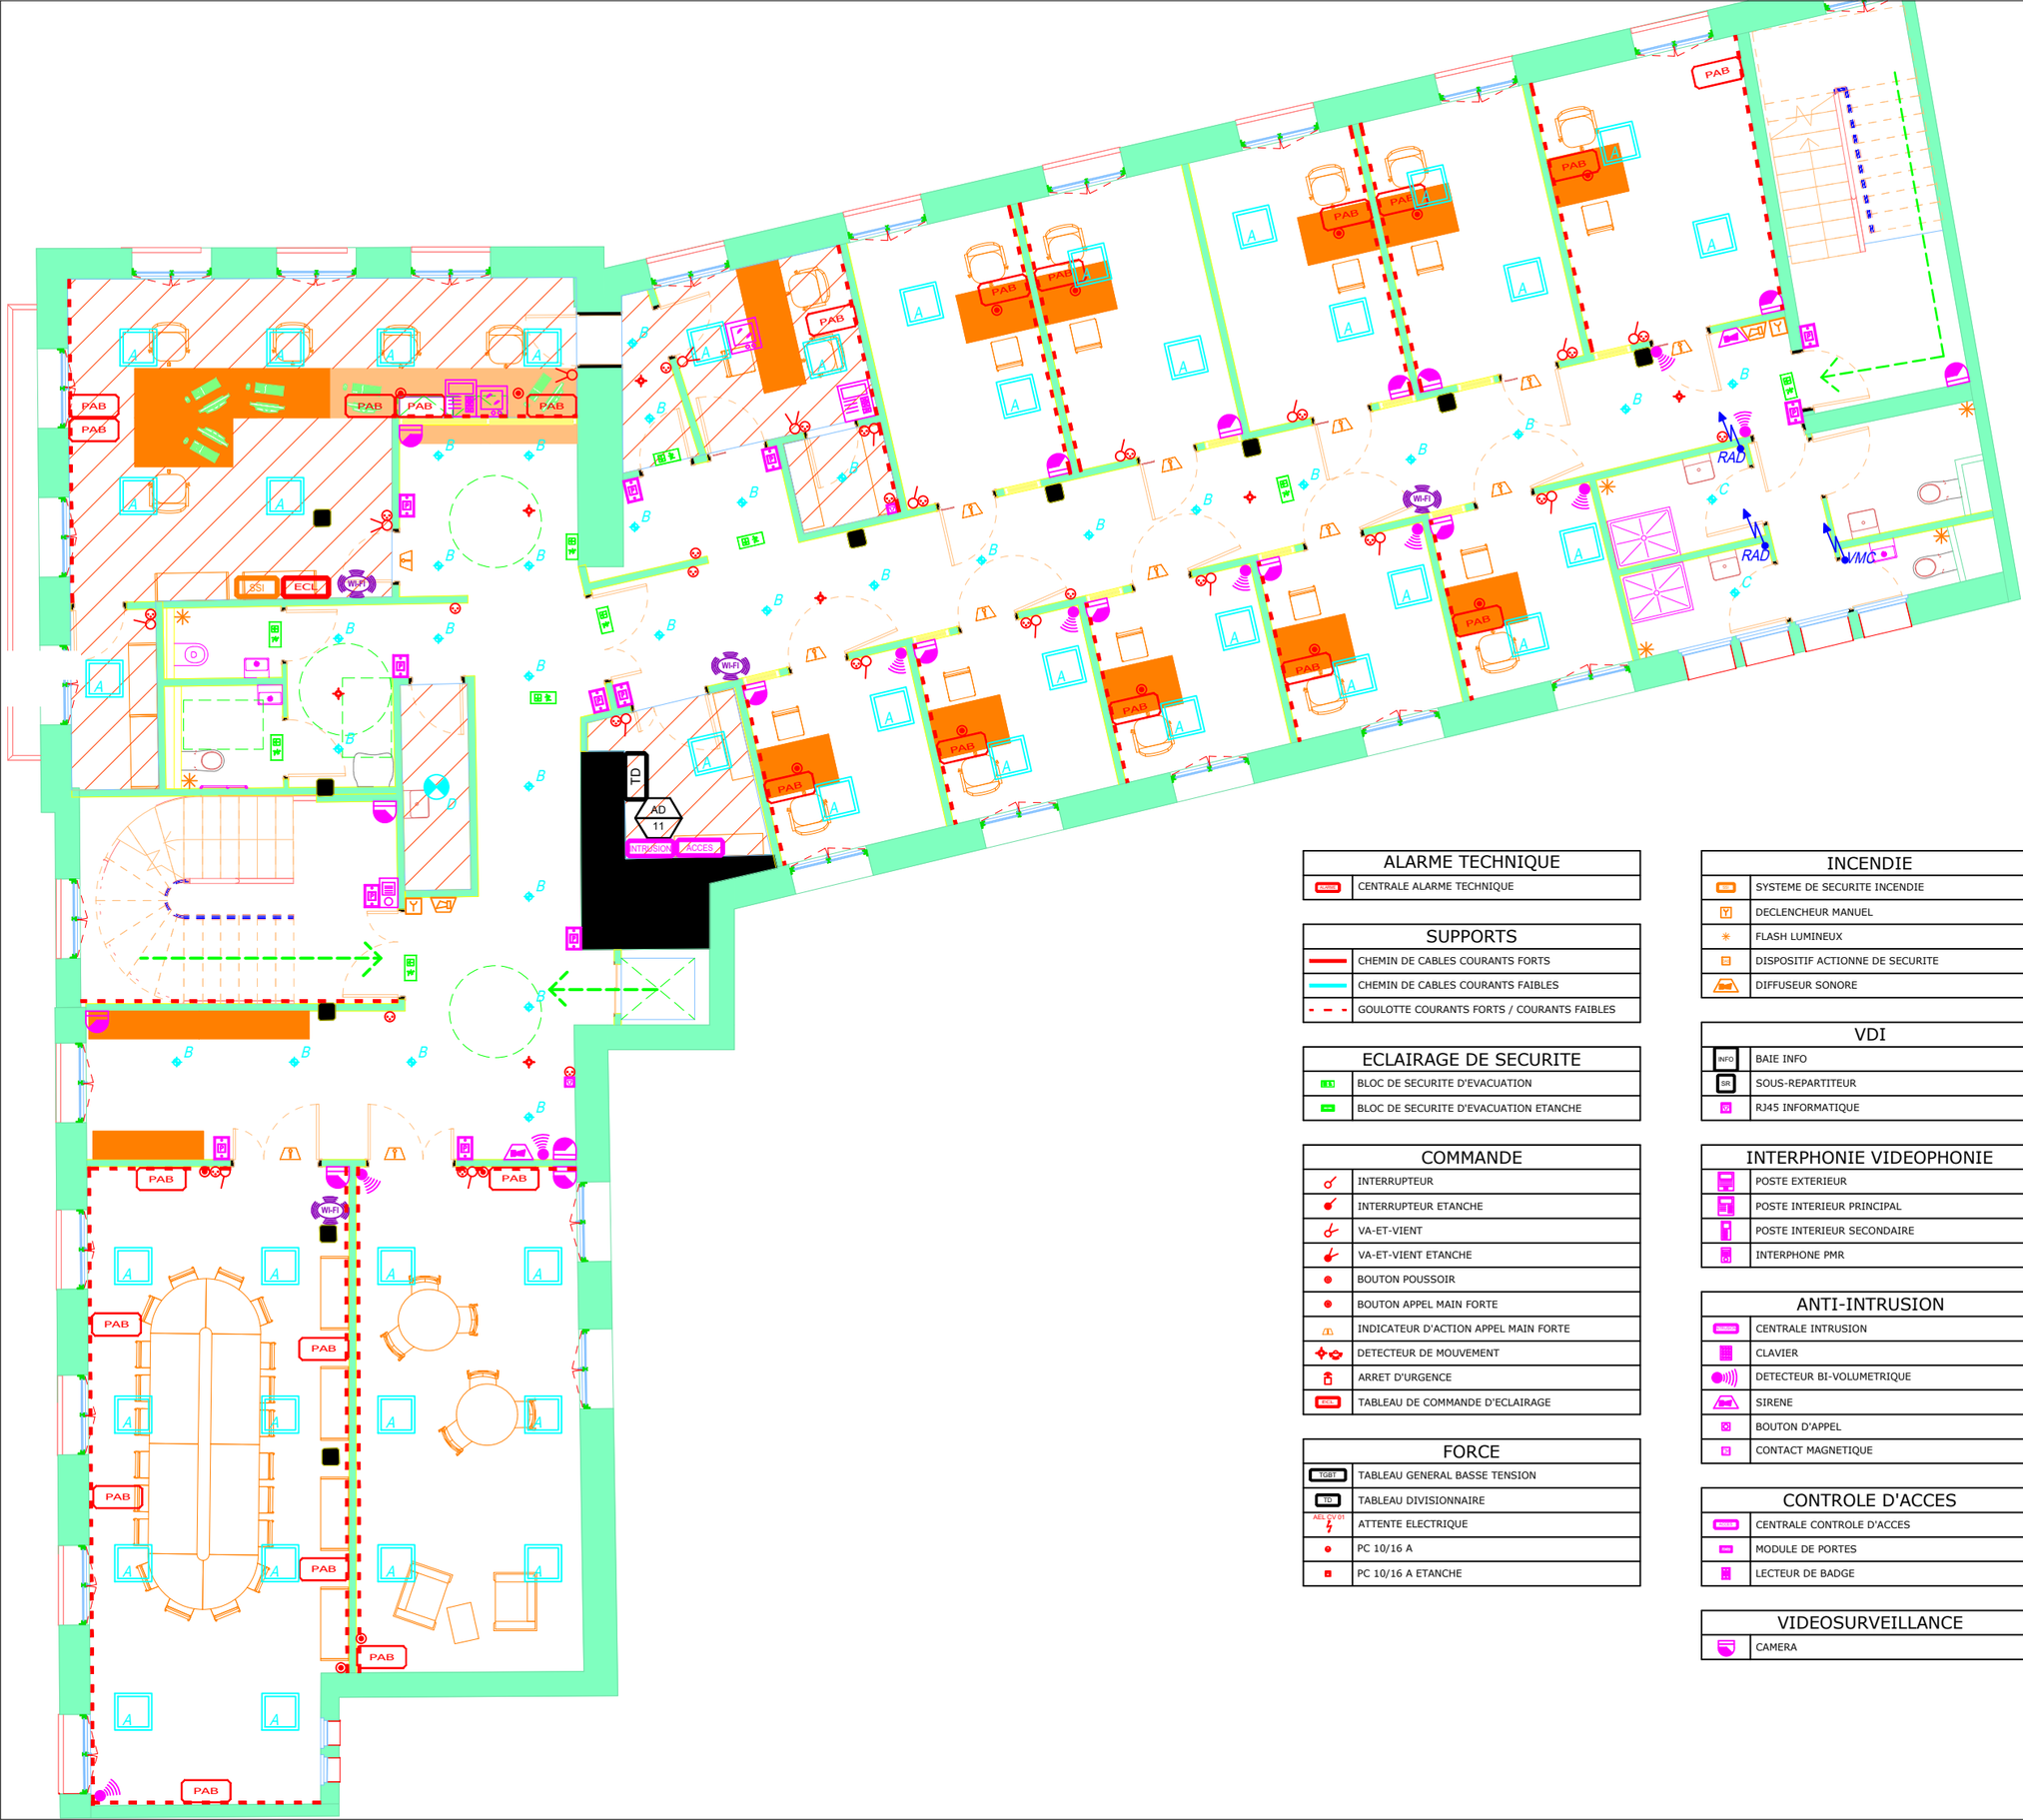


ALARME TECHNIQUE	
	CENTRALE ALARME TECHNIQUE

SUPPORTS	
	CHEMIN DE CABLES COURANTS FORTS
	CHEMIN DE CABLES COURANTS FAIBLES
	GOULOTTE COURANTS FORTS / COURANTS FAIBLES

ECLAIRAGE DE SECURITE	
	BLOC DE SECURITE D'EVACUATION
	BLOC DE SECURITE D'EVACUATION ETANCHE

COMMANDE	
	INTERRUPTEUR
	INTERRUPTEUR ETANCHE
	VA-ET-VIENT
	VA-ET-VIENT ETANCHE
	BOUTON POUSSOIR
	BOUTON APPEL MAIN FORTE
	INDICATEUR D'ACTION APPEL MAIN FORTE
	DETECTEUR DE MOUVEMENT
	ARRET D'URGENCE
	TABLEAU DE COMMANDE D'ECLAIRAGE

FORCE	
TGBT	TABLEAU GENERAL BASSE TENSION
TD	TABLEAU DIVISIONNAIRE
AEL OV 01	ATTENTE ELECTRIQUE
	PC 10/16 A
	PC 10/16 A ETANCHE

INCENDIE	
	SYSTEME DE SECURITE INCENDIE
Y	DECLENCHEUR MANUEL
	FLASH LUMINEUX
	DISPOSITIF ACTIONNE DE SECURITE
	DIFFUSEUR SONORE

VDI	
INFO	BAIE INFO
SR	SOUS-REPARTITEUR
RJ	RJ45 INFORMATIQUE

INTERPHONIE VIDEOPHONIE	
	POSTE EXTERIEUR
	POSTE INTERIEUR PRINCIPAL
	POSTE INTERIEUR SECONDAIRE
	INTERPHONE PMR

ANTI-INTRUSION	
	CENTRALE INTRUSION
	CLAVIER
	DETECTEUR BI-VOLUMETRIQUE
	SIRENE
	BOUTON D'APPEL
	CONTACT MAGNETIQUE

CONTROLE D'ACCES	
	CENTRALE CONTROLE D'ACCES
	MODULE DE PORTES
	LECTEUR DE BADGE

VIDEOSURVEILLANCE	
	CAMERA

Echelle
1 : 100

4.01b
Projet - Plan R+1 - CVC - Plomberie

16/10/2026

MOA
DISP

PHASE
PRO

PROJET
ALIP CREIL